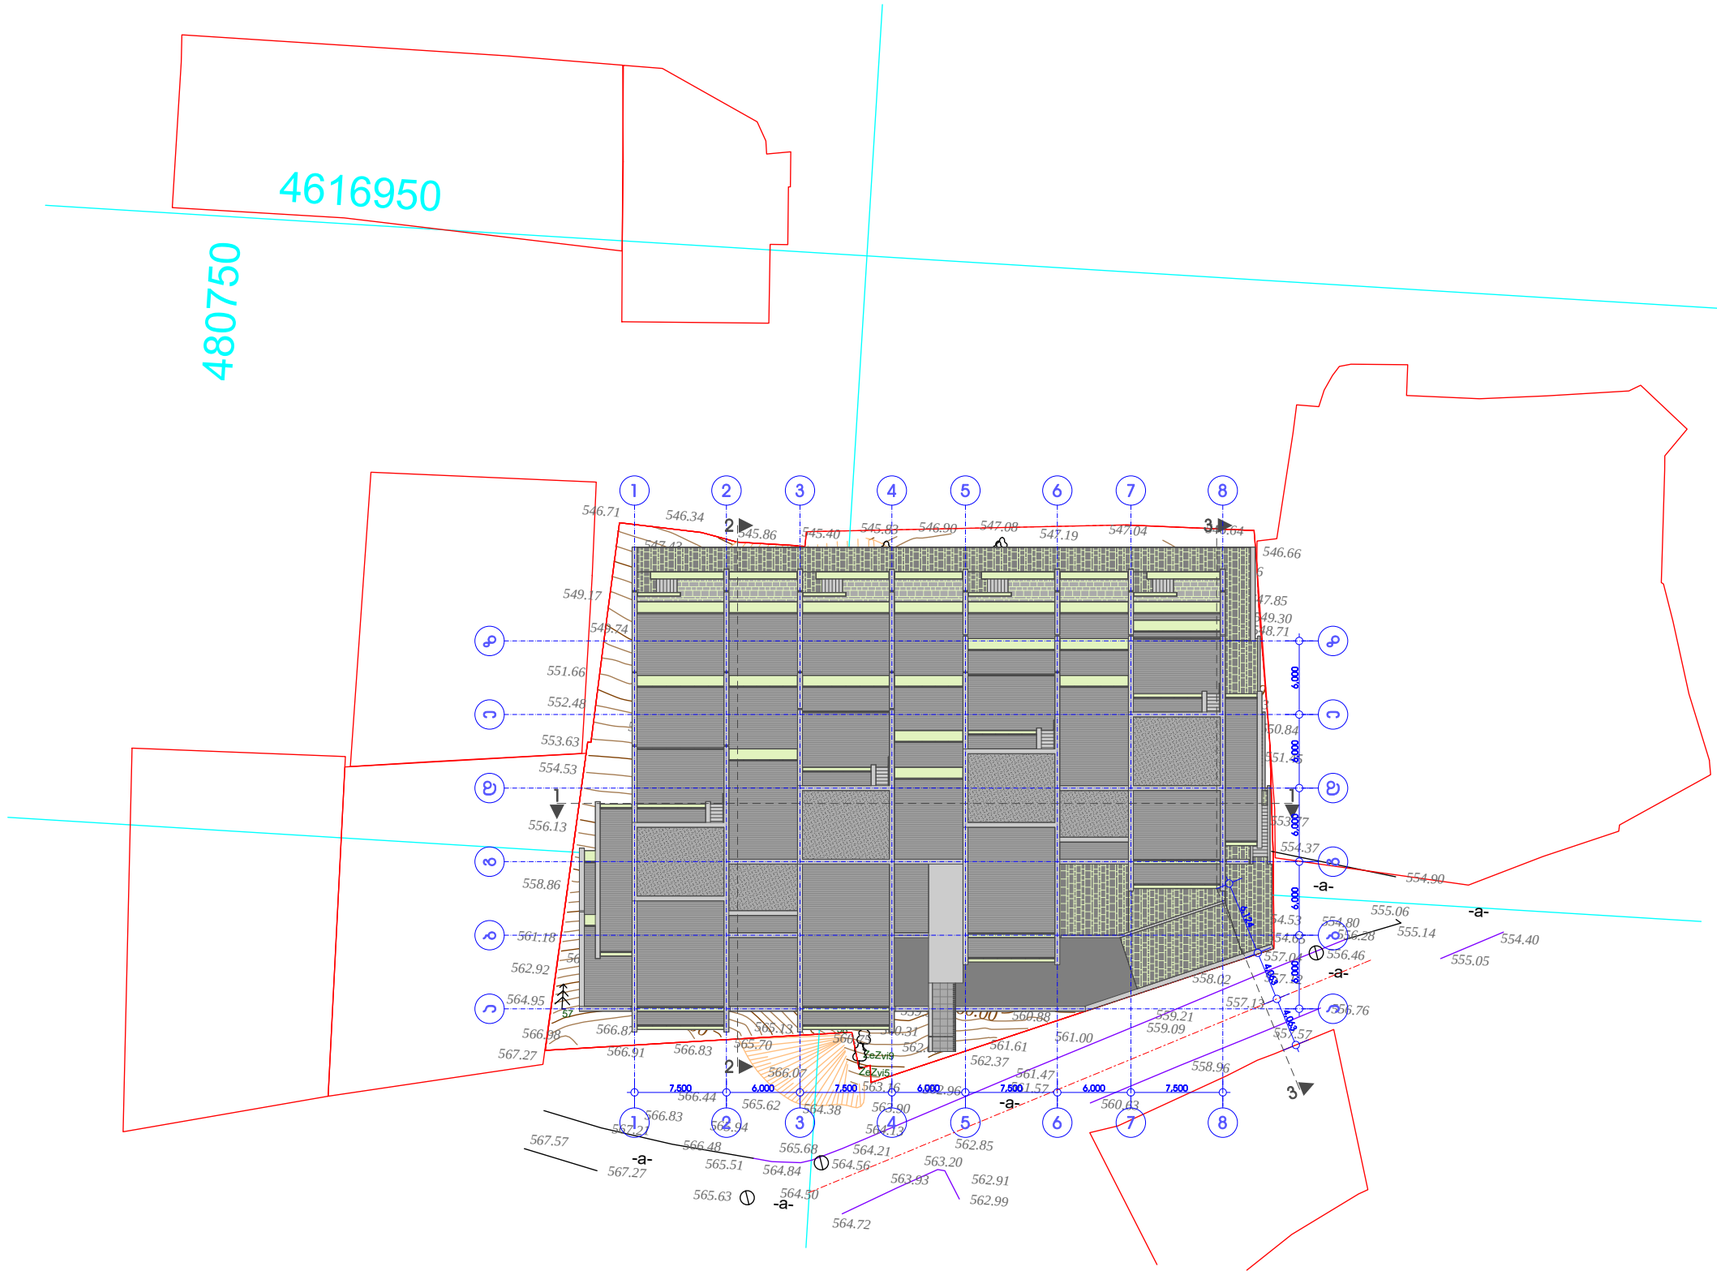

პროექტის სახელი:
მრავალბინიანი საცხოვრებელი სახლი მარაბდის ქ. №39-ში

ნახაზი:
სიმაღლის ანგარიშის სქემა, გენ-გეგმა

მასშტაბი:
1:500

შენიშვნა:
±0.00=562.08

დამკვეთი:
შ.პ.ს, "ნოვე დეველოპმენტი"

საპროექტო ორგანიზაცია:
შ.პ.ს, "T-Architects"

TBILISI ARCHITECTS

პრ. მთ. არქ.:
გ. ინასარიძე

პრ. არქ.:
თ. ალავერდაშვილი

დახაზა:
თ. ალავერდაშვილი

შეამოწმა:
ლ. მირიანაშვილი

ფურცლის ზომა A1

ფურცლის № A__4-01

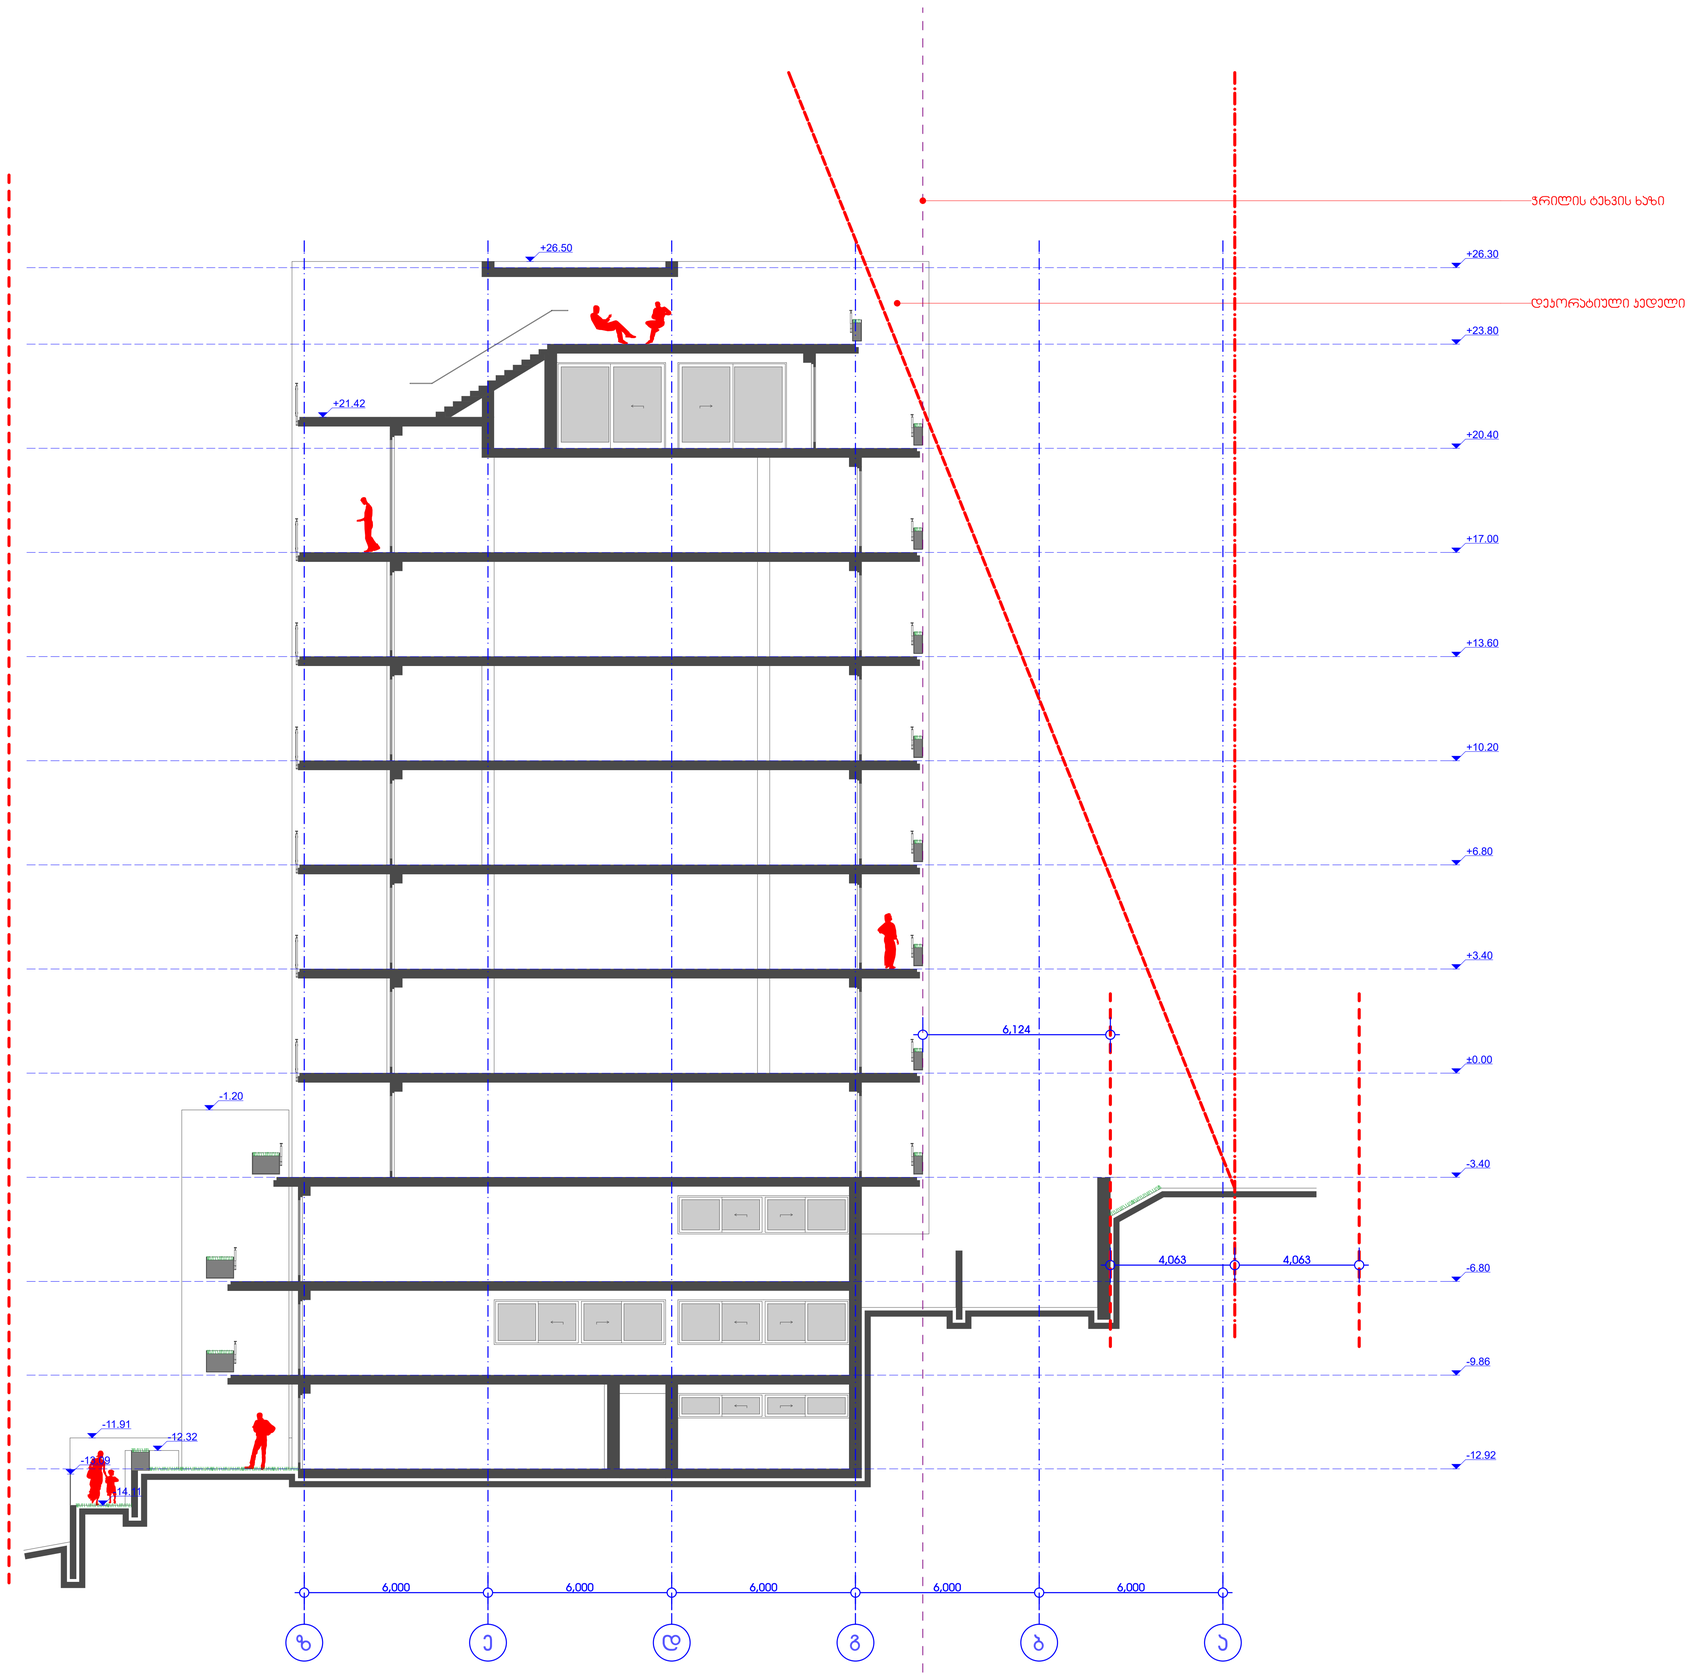

პროექტის სახელი:
მრავალბინიანი საცხოვრებელი სახლი მარაბდის ქ. №39-ში

ნახაზი:
სიმაღლის ანგარიშის სქემა ჭრილი 3-3

მასშტაბი:
1:100

შენიშვნა:
±0.00=562.08

დამკვეთი:
შ.პ.ს. "ნოვე დეველოპმენტი"

საპროექტო ორგანიზაცია:
შ.პ.ს. "T-Architects"

TBILISI ARCHITECTS

პრ. მთ. არქ.:
გ. ინასარიძე

პრ. არქ.:
თ. ალავერდაშვილი

დახაზა:
თ. ალავერდაშვილი

შეამოწმა:
ლ. მირიანაშვილი

ფერცლის ზომა A1

ფერცლის № A__4-02