ფორმატი A-3 | თებერვალი 2016 წ. | ფურც. | დაკვეთა № | შეთანხმების ნახატი

ჭრილი 1-1 - მასშ. 1:100 მ

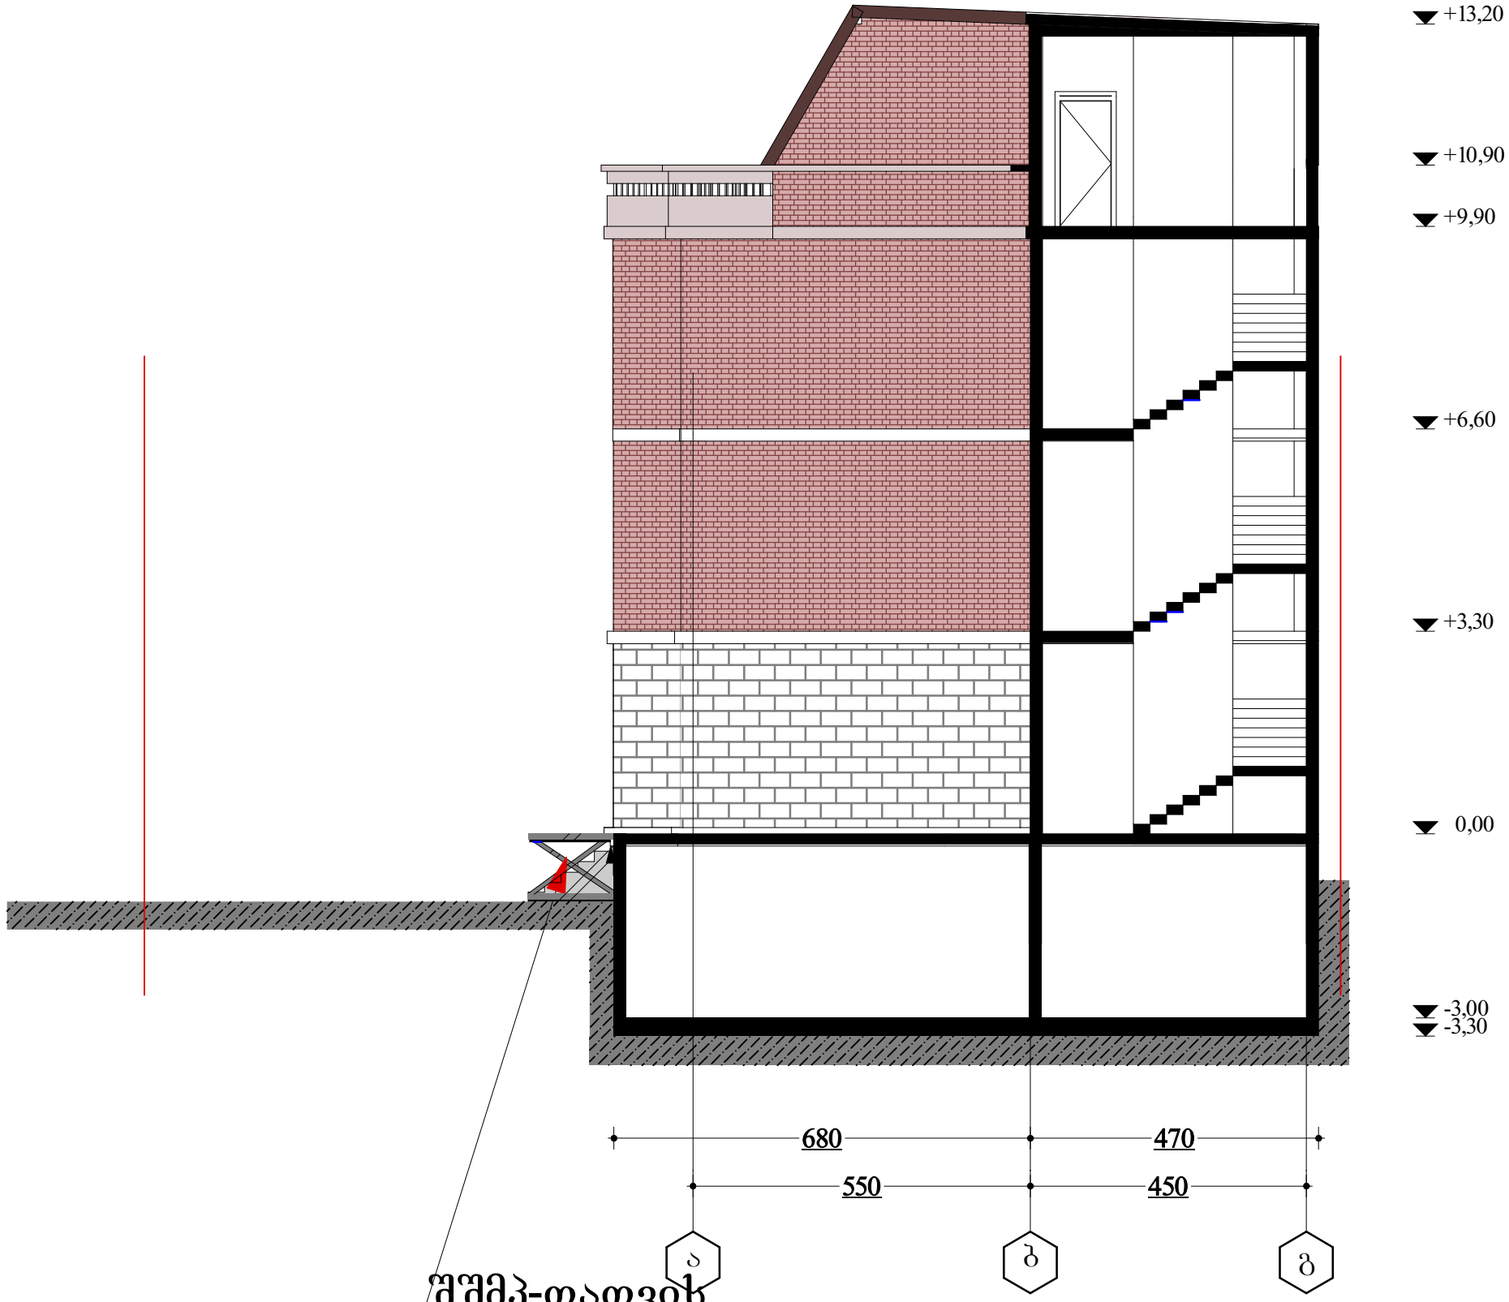

ექსპლიკაცია:

ნაკვეთის ფართი 1233 კვ.მ

პირობითი ნიშნები:

შენიშვნები:

დამკვეთი: ალექსანდრე მალალაშვილი

მისამართი: ქ.თბილისი , ფუძა გოგიაშვილი შესახვევი I, №6

პროექტის სახელწოდება:
მრავალბინიანი საცხოვრებელი სახლი

შესრულებულია	ფარი	ხელმოწერა	თარიღი
დირექტორი	ა. ბახტახიშვილი		
არ. ავტორი	ა. ბახტახიშვილი		
არ. მთ. კონს.			
შესამოწმა			

შპს "Mega Personal Architecture"

MEGA PERSONAL ARCHITECTURE

მისამართი: ქ.თბილისი თელეთის ქუჩა №4

მასშტაბი	1:100	ჭრილი 1-1
თარიღი	30.10.2016	

სტადია	შეკვეთი	შეკვეთა
არქიტექტურული ნაწილი	ა - 7	

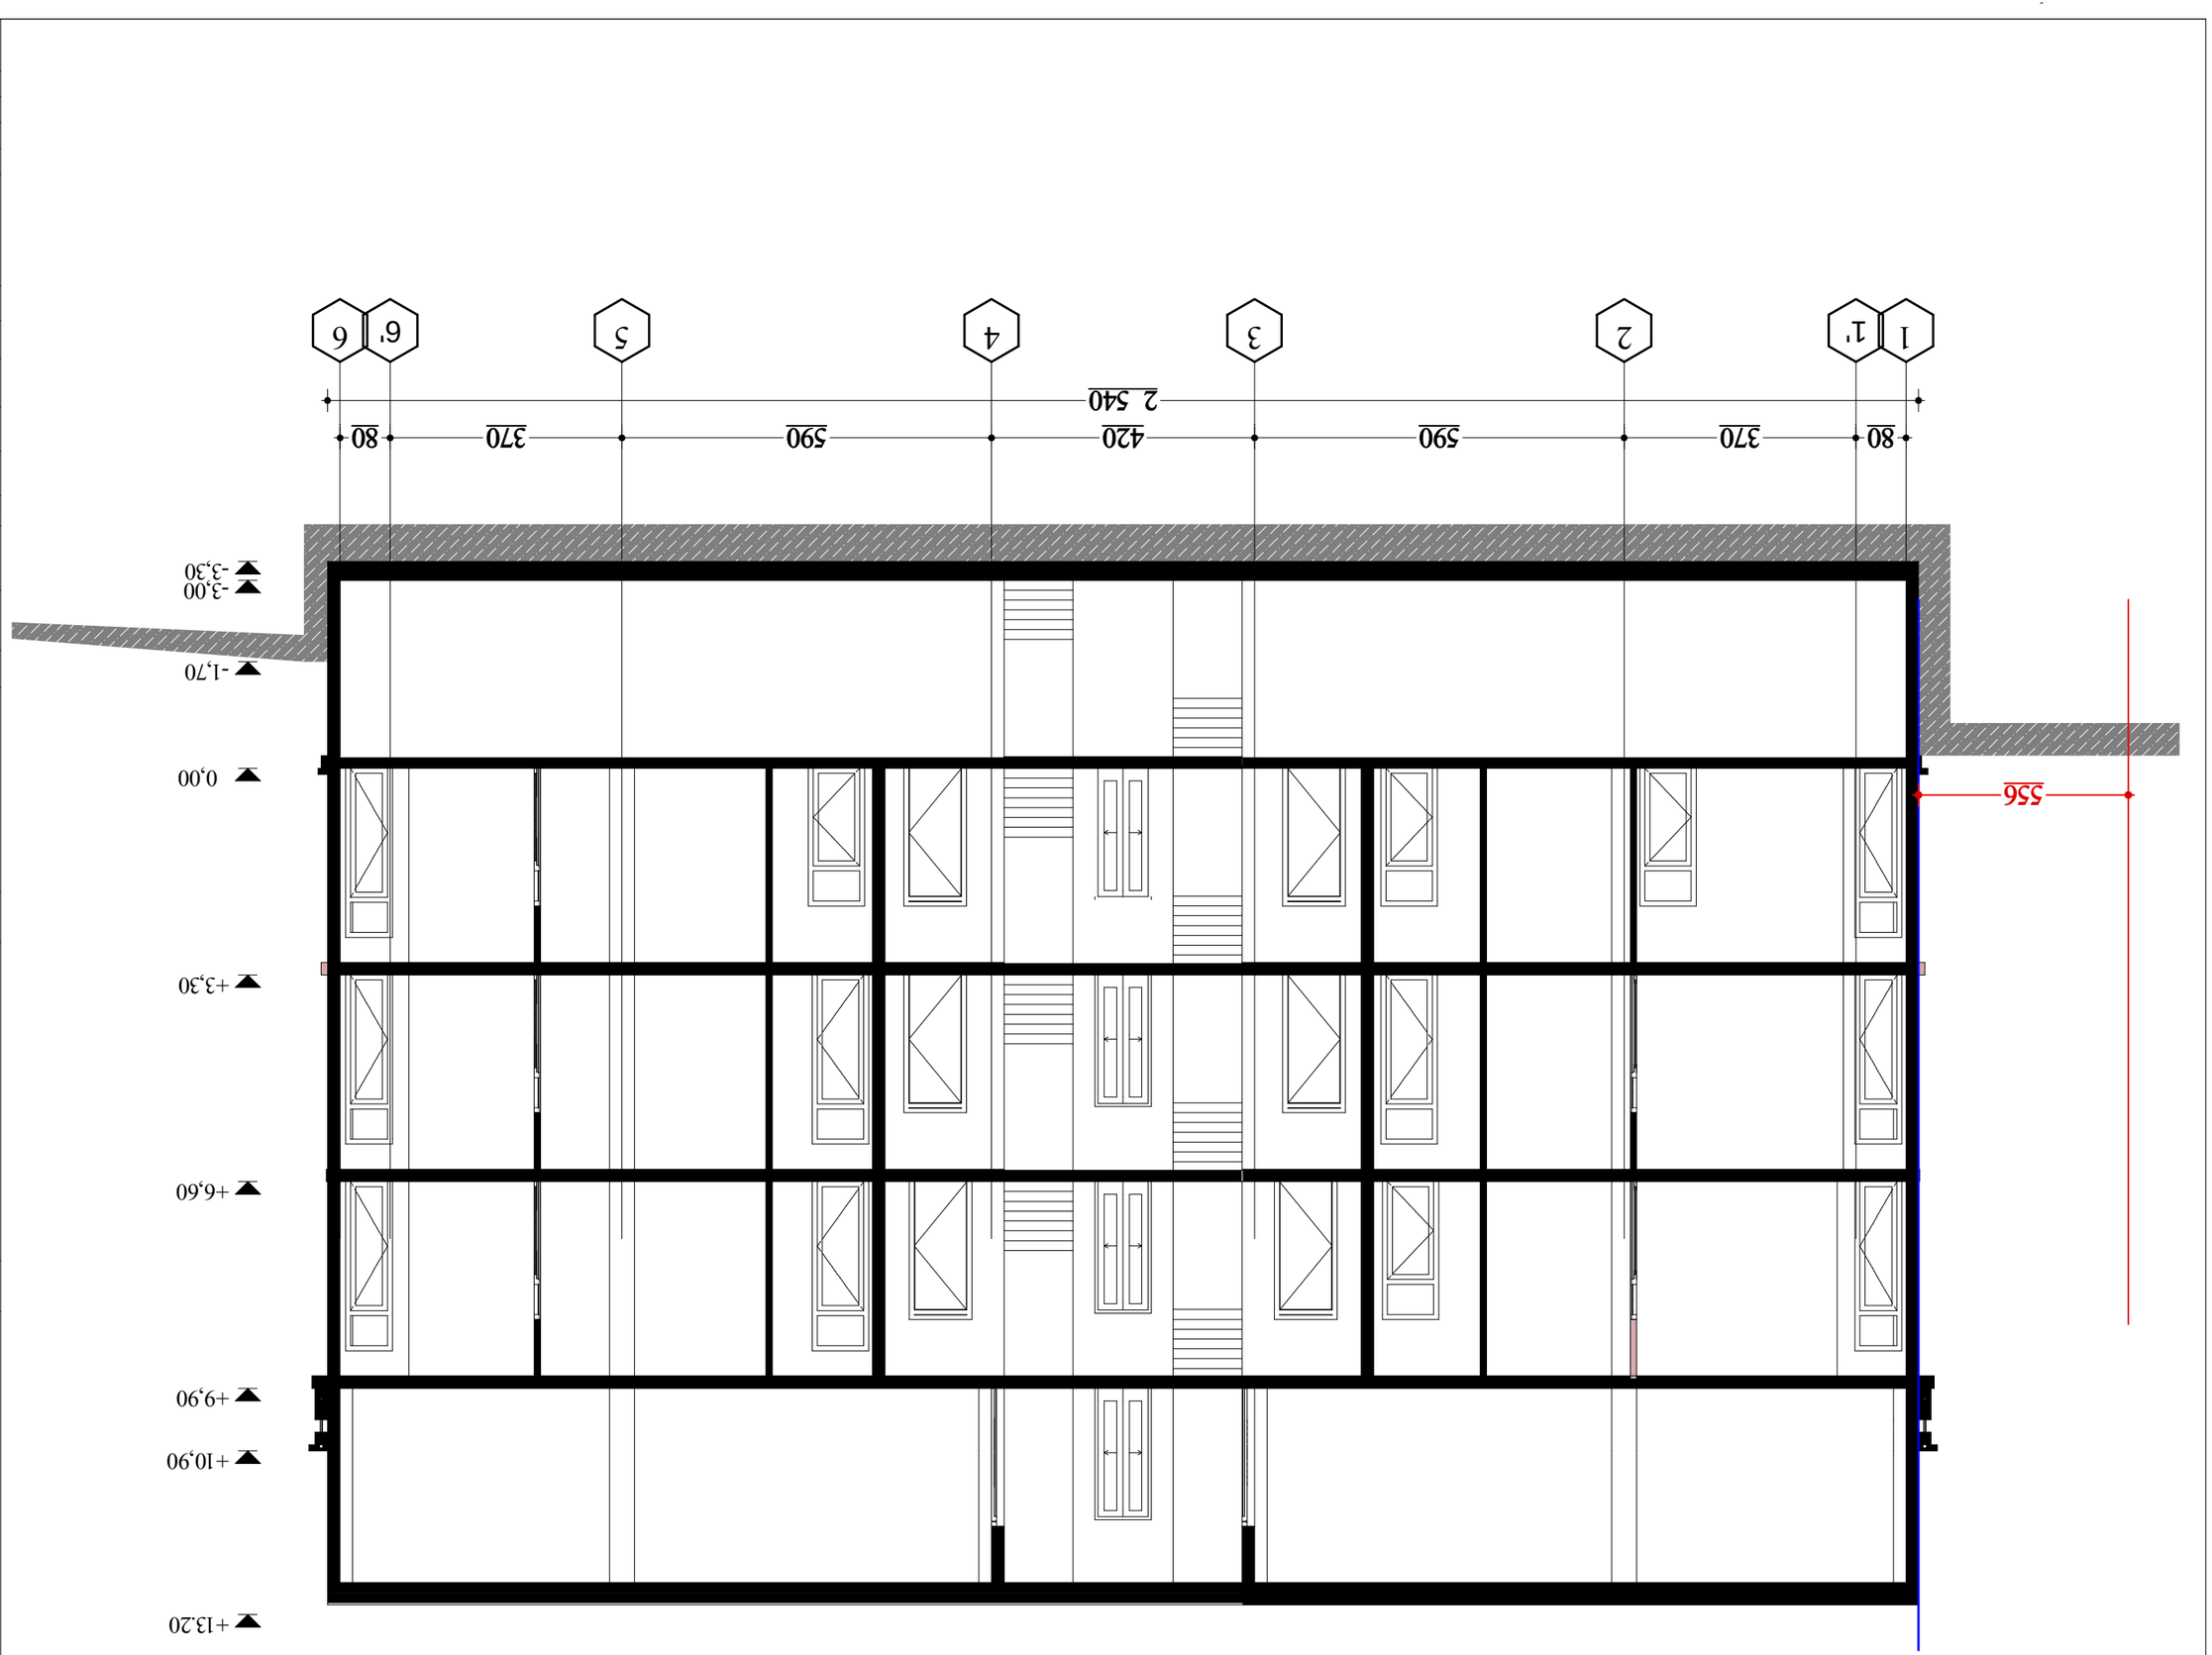

1 1' 2 3 4 5 6' 6

80 370 590 420 590 370 80 2 540

-3,30

-3,00

- 1,70

± 0,00

+3,30

+6,60

+9,90

+10,90

+13.20

556

ა. კაჭკაჭიშვილი

A-3

pln.

ჭრილი 2-2

პირობითი ნიშნები:

30.10.2016

სტადია

შეამოწმა

ექსპლიკაცია:

ფურცლები

შპს "Mega Personal Architecture"

ფაილის სახელი

1:100

მრავალბინიანი საცხოვრებელი სახლი

დაკვეთა #

თარიღი

პრ. ავტორი

პროექტის სახელწოდება:

დირექტორი

დამკვეთი:

ფორმატი

ნაკვეთის ფართი 1233 კვ.მ

გვარი

მასშტაბი

თბილისი 2016 წ.

ა. კაჭკაჭიშვილი

ფურცელი

ალექსანდრე მაღალაშვილი

პრ. მთ. კონს.

შენიშვნები:

არქიტექტურული
ნაწილი

მისამართი:

მისამართი: ქ.თბილისი , ქუჩა გოძიაშვილი
შესახვევი I, #6

თარიღი

ქ.თბილისი თელეთის ქუჩა #4

ხელმოწერა

a - 8

თანამდებობა

ჭრილი 2-2 - მასშ. 1:100 მ

ჭრილი 3-3 - მასშ. 1:100 მ

ფორმატი A-3	თებერვალი 2016 წ.		ბლნ.
	დაკვეთა №		ფაილის სახელი

ექსპლიკაცია:

ნაკვეთის ფართი 1233 კვ.მ

პირობითი ნიშნები:

შენიშვნები:

დამკვეთი: ალექსანდრე მარალაშვილი

ქ.თბილისი , ძუნა ბროკიაშვილი შესახვევი I, №6

პროექტის სახელწოდება:
მრავალბინიანი საცხოვრებელი სახლი

თანამდებობა	გვარი	ხელმოწერა	თარიღი
დირექტორი	ა. ქაჯაიაშვილი		
არ. ავტორი	ა. ქაჯაიაშვილი		
არ. მთ. კონს.			
შესამოწმა			

შპს "Mega Personal Architecture"

მისამართი: ქ.თბილისი თელეთის ქუჩა №4

მასშტაბი	1:100	ჭრილი 3-3
თარიღი	28.01.2017	

სტადია	ფურცელი	ფურცლები
არქიტექტურული ნაწილი	ა - 8	