ფასადი ღერძებში 1-6 - მასშ. 1:100 მ



აირ გამწოვი მილები

ფორმატი A-3	თბილისი 2016 წ.	ბლნ.
	დაგეგმია №	შაირეს ნახლი

ექსპლიკაცია:

ნაკვეთის ფართი 1233 კვ.მ

პირობითი ნიშნები:

შენიშვნები:

დამკვეთი:	ალექსანდრე მალალაშვილი
მისამართი:	ქ.თბილისი , ძუძა გრიბოედოვის შესახვევი I, №6

პროექტის სახელწოდება:
მრავალბინიანი საცხოვრებელი სახლი

თანამდებობა	გვარი	ხელმოწერა	თარიღი
დირექტორი	ა. ბაზგაძიშვილი		
არ. ავტორი	ა. ბაზგაძიშვილი		
არ. მთ. კონს.			
შესამოწმა			

შპს "Mega Personal Architecture"


MEGA PERSONAL ARCHITECTURE

მისამართი:	ქ.თბილისი თელეთის ქუჩა №4

მასშტაბი	1:100	ფასადი 1-6
თარიღი	30.10.2016	

სტადია	შეცვლილი	შეცვლება
არქიტექტურული ნაწილი	ა - 9	

ფასადი ღერძებში ა-გ - მასშ. 1:100 მ

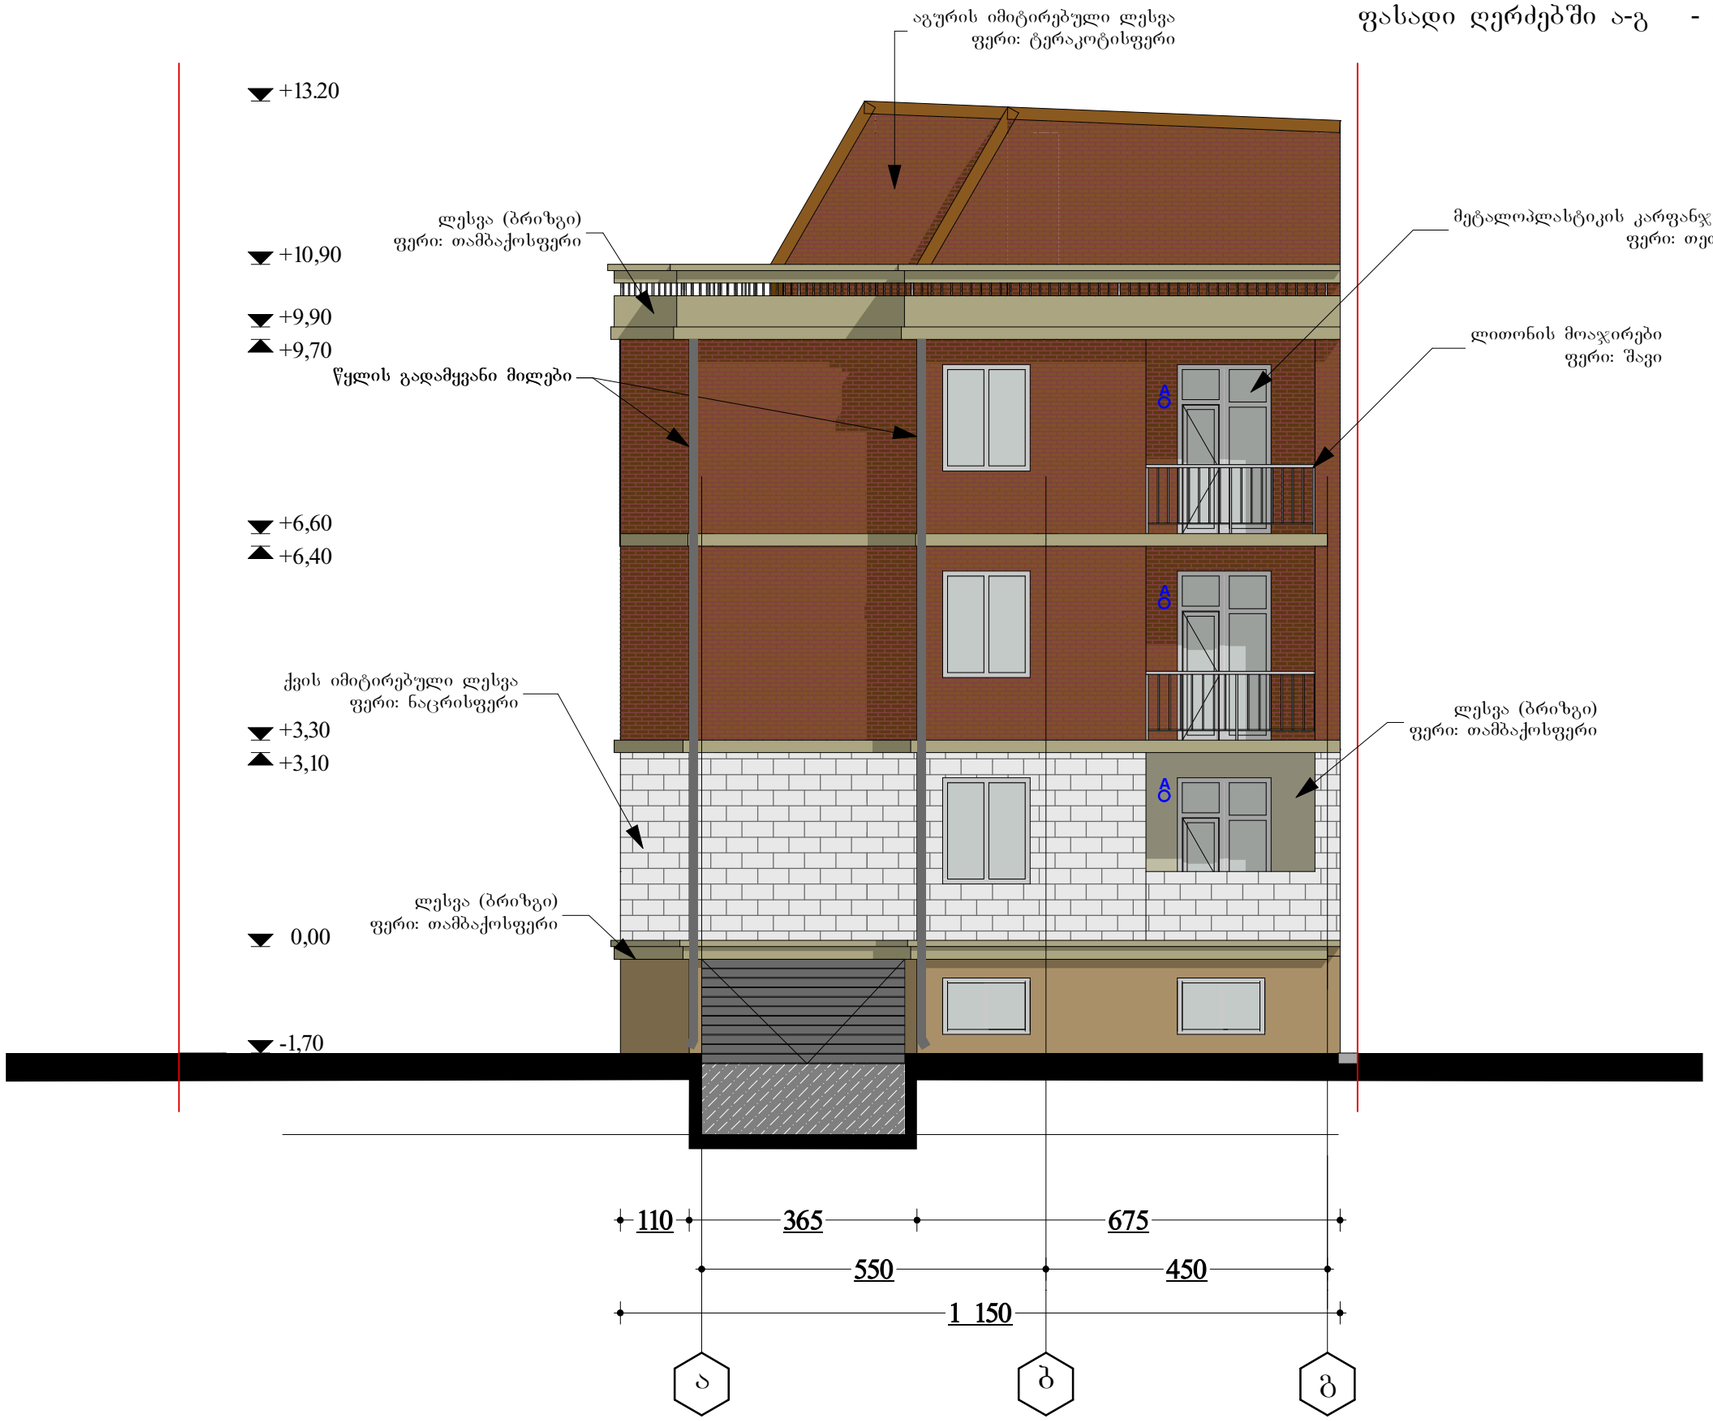

გ აირ გამწოვი მილები

ფორმატი A-3	თარიღი 2016 წ.		ასლ.
	დაკვეთა №		შაბლონის ნახვლი

ექსპლიკაცია:

ნაკვეთის ფართი 1233 კვ.მ

პირობითი ნიშნები:

შენიშვნები:

დამკვეთი:	ალექსანდრე მადლაფერიძე
მისამართი:	ქ.თბილისი , ქუჩა გოძიაშვილი შესახვევი I, №6
პროექტის სახელწოდება:	მრავალბინიანი საცხოვრებელი სახლი

თანამდებობა	გვარი	ხელმოწერა	თარიღი
დირექტორი	ა. ძაჯაჯიშვილი		
არ. ავტორი	ა. ძაჯაჯიშვილი		
არ. მთ. კონს.			
შესამოწმა			

შპს "Mega Personal Architecture"


MEGA PERSONAL ARCHITECTURE

მისამართი: ქ.თბილისი თელეთის ქუჩა №4

მასშტაბი	1:100	ფასადი ა-გ
თარიღი	30.10.2016	

სტადია	ფურცელი	ფურცლები
არქიტექტურული ნაწილი	ა - 10	

ფასადი ღერძებში 6-1 - მასშ. 1:100 მ

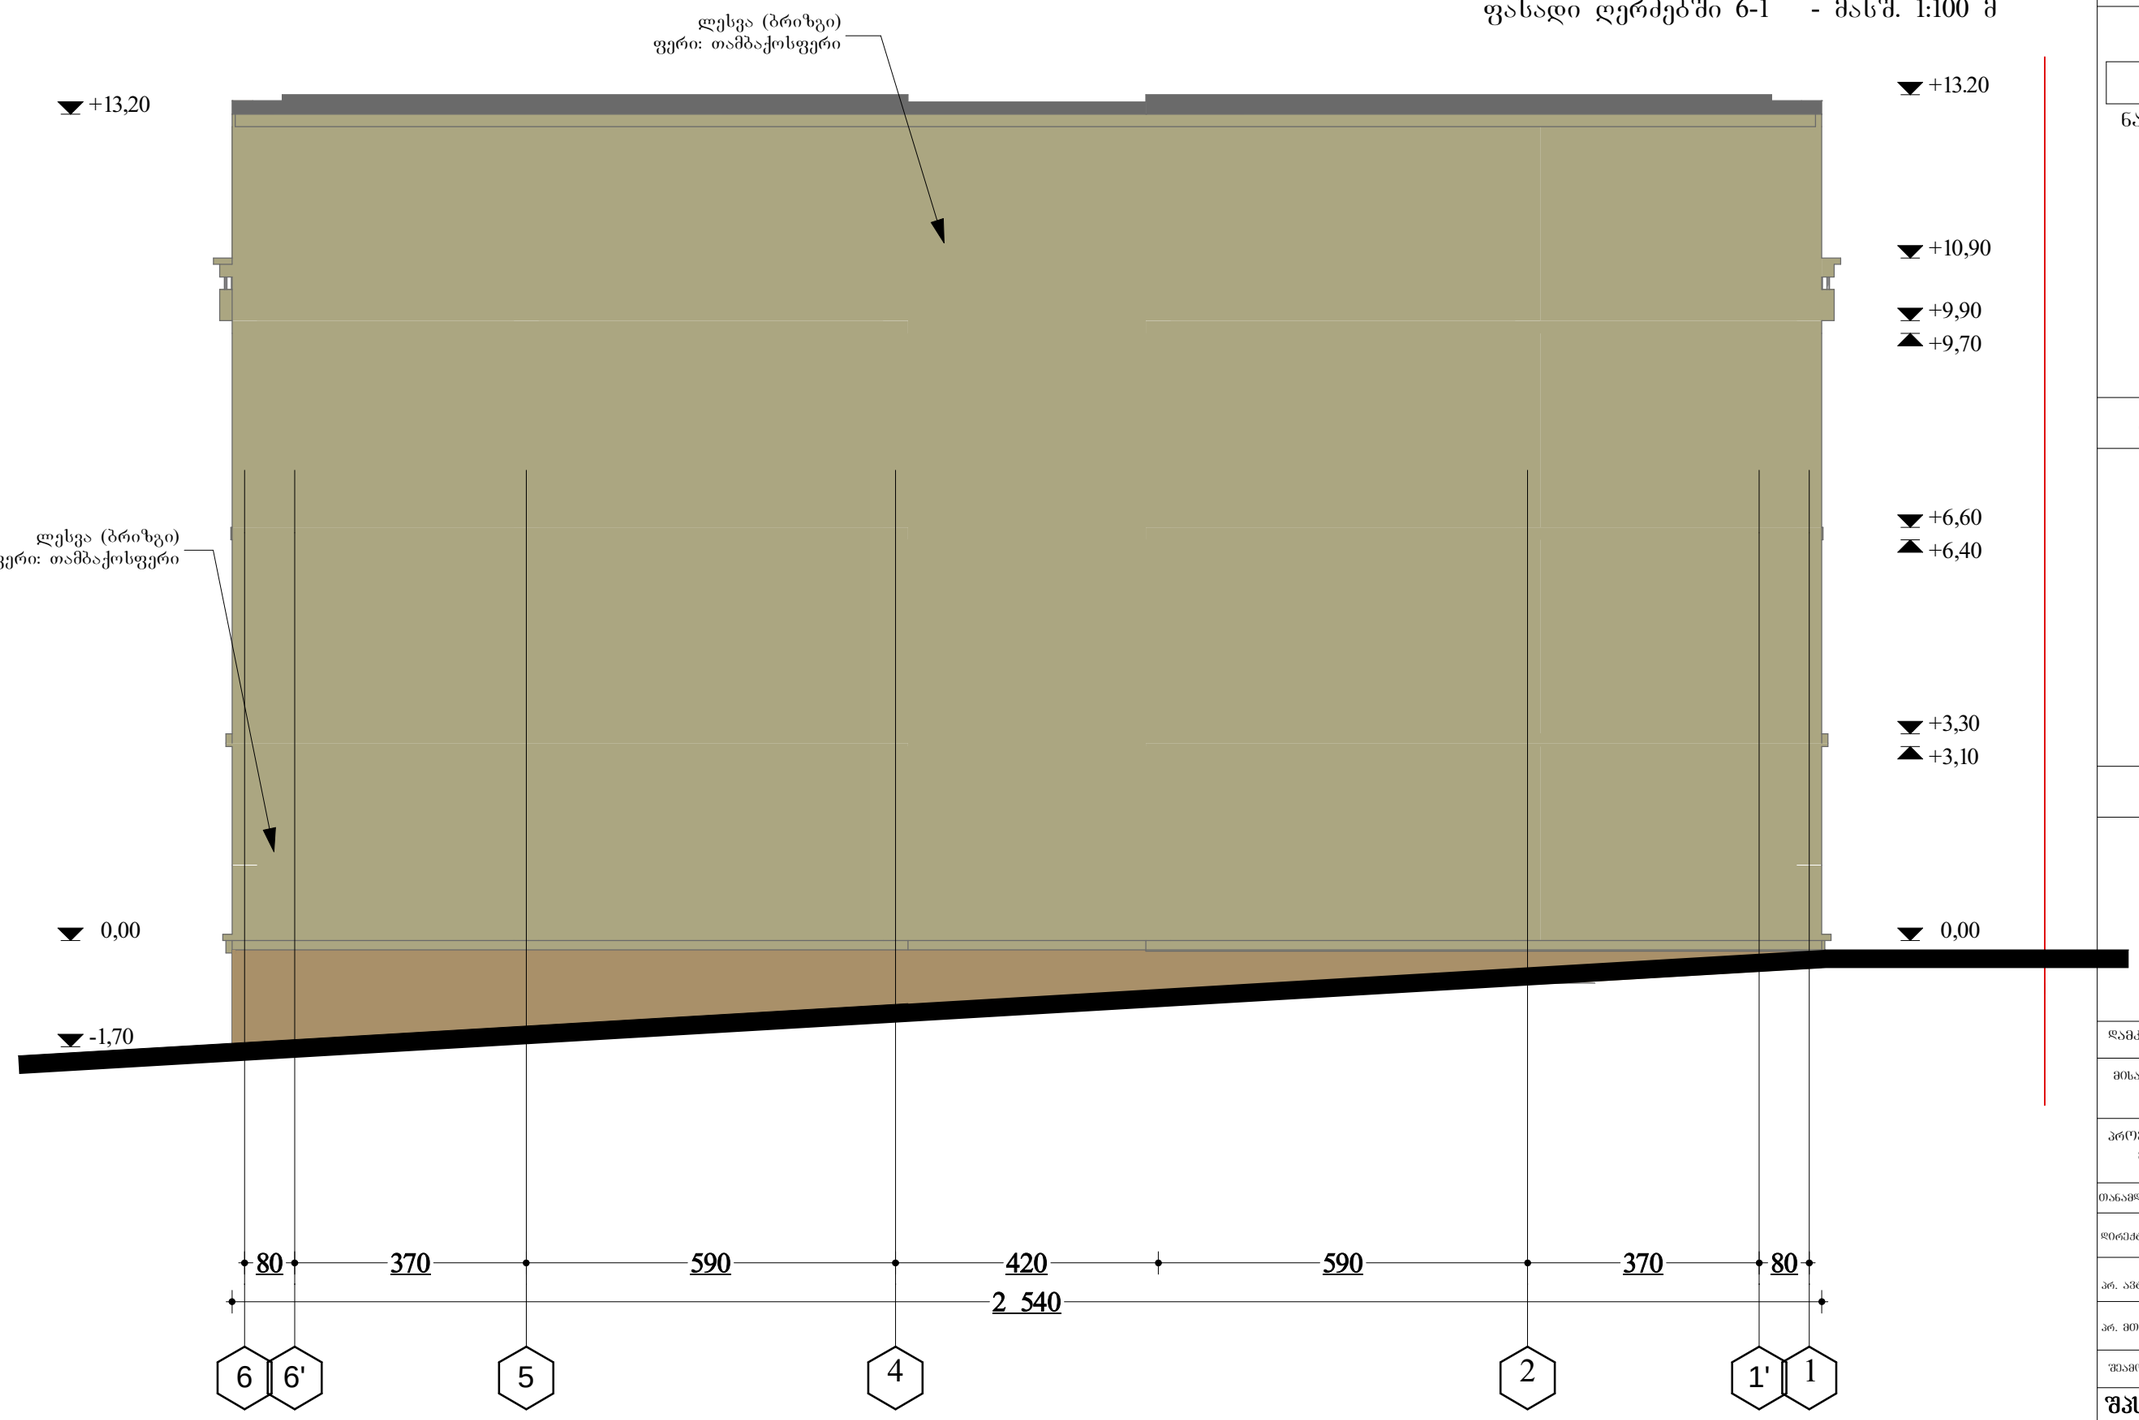

ფორმატი A-3	თებერვალი 2016 წ.		ალბ. წაშლის სანელი
	დაკვეთა №		

ექსპლიკაცია:

ნაკვეთის ფართი 1233 კვ.მ

პირობითი ნიშნები:

შენიშვნები:

დამკვეთი: ალექსანდრე მაღალაშვილი

მისამართი: ქ.თბილისი , ჟუჟა გოძიაშვილი შესახვევი I, №6

პროექტის სახელწოდება:
მრავალბინიანი საცხოვრებელი სახლი

თანამდებობა	გვარი	ხელმოწერა	თარიღი
დირექტორი	ა. ბაზკაზიშვილი		
არ. ავტორი	ა. ბაზკაზიშვილი		
არ. მთ. კონს.			
შესამოწმა			


შპს "Mega Personal Architecture"

მისამართი: ქ.თბილისი თელეთის ჟუჟა №4

მასშტაბი	1:100	ფასადი 6-1
თარიღი	30.10.2016	

სტადია	ფურცელი	ფურცლები
არქიტექტურული ნაწილი	ა - 11	

ფასადი ღერძებში გ-ა - მასშ. 1:100 მ

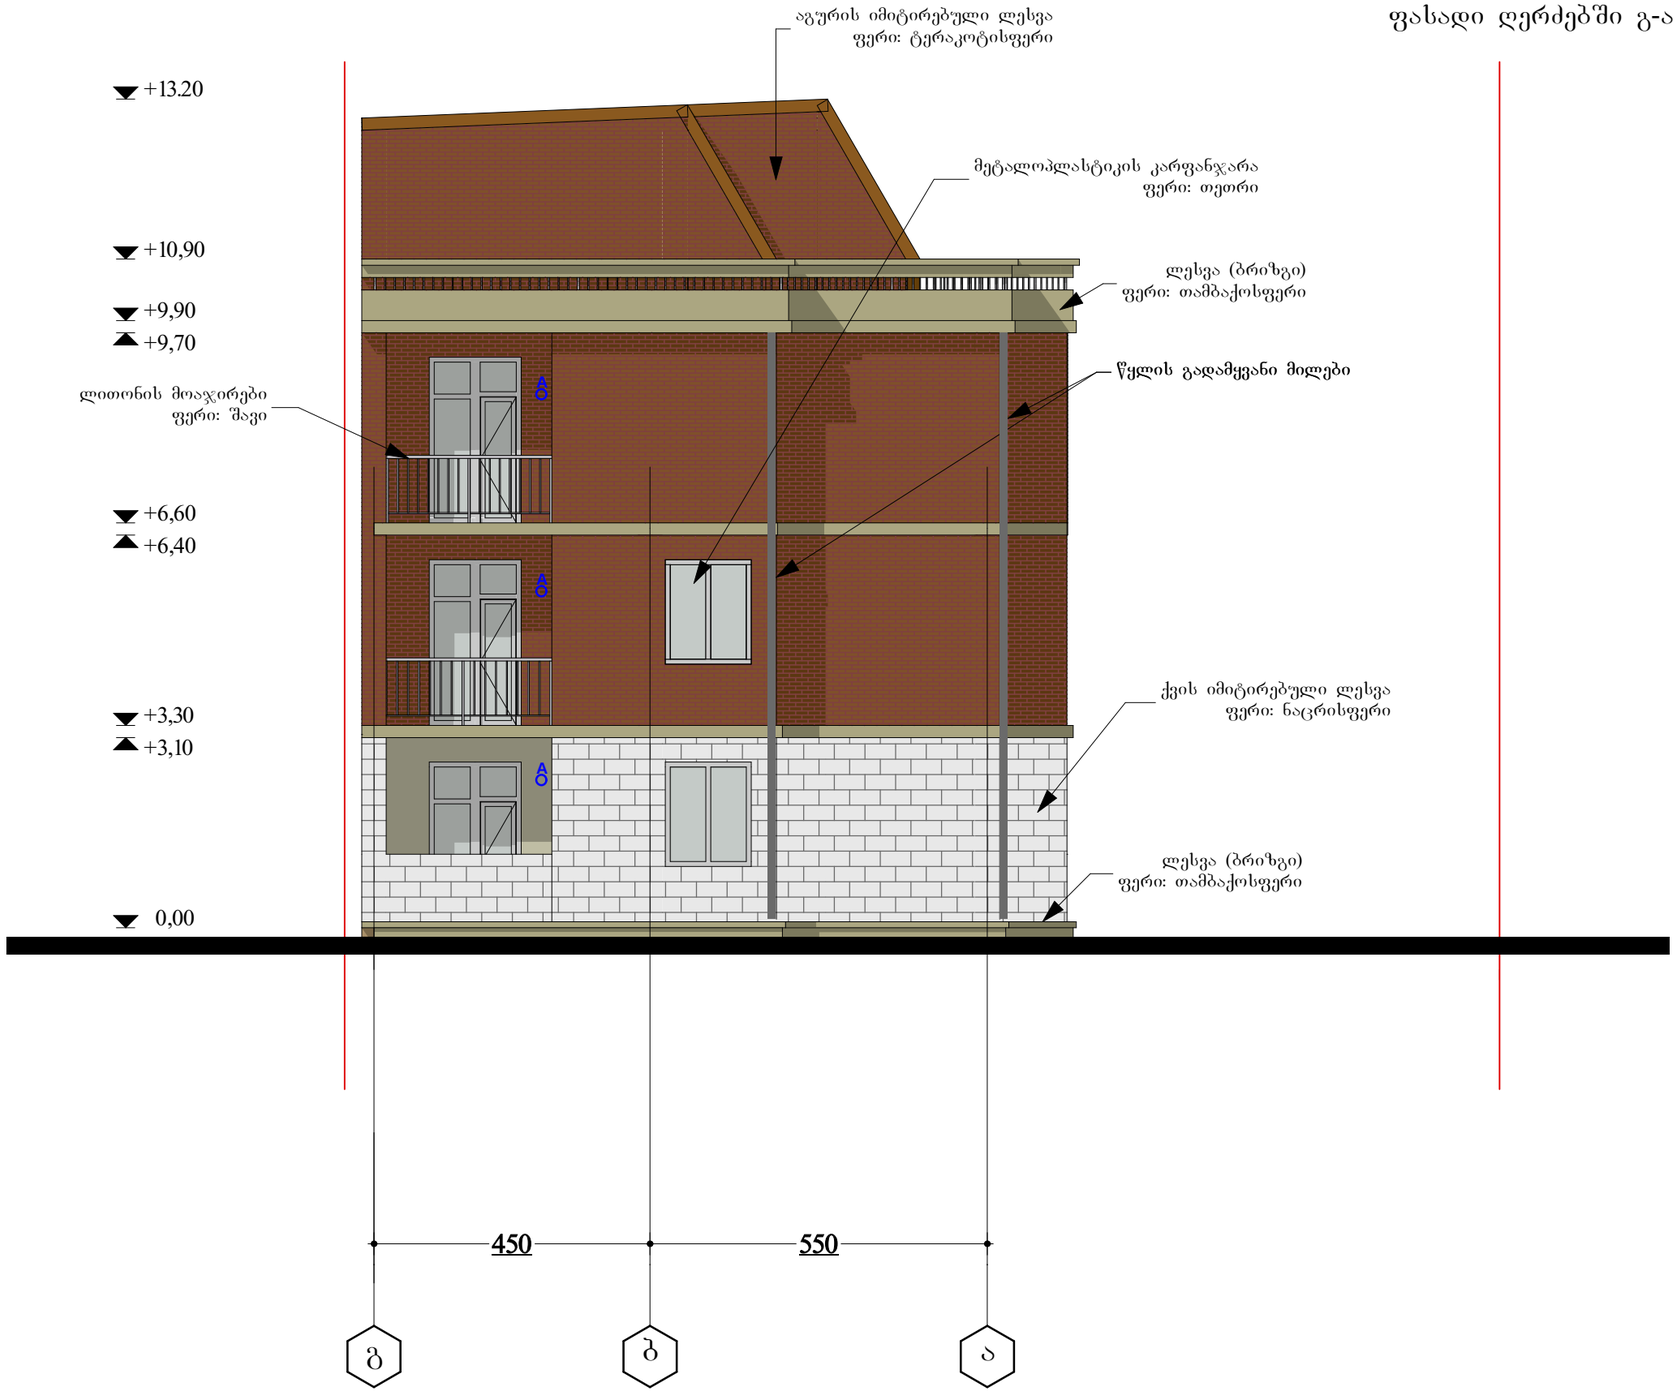

Â [აირ გამწოვი მილები](#)

ფორმატი A-3	თებერვალი 2016 წ.		ფურც.
	დაკვეთა №		ფაილის სახელი

ექსპლიკაცია:

ნაკვეთის ფართი 1233 კვ.მ

პირობითი ნიშნები:

შენიშვნები:

დამკვეთი: ალექსანდრე მაღალაშვილი

მისამართი: ქ.თბილისი , ძუძა ბოჟიაშვილი შესახვევი I, №6

პროექტის სახელწოდება:
მრავალბინიანი საცხოვრებელი სახლი

თანამდებობა	გვარი	ხელმოწერა	თარიღი
დირექტორი	ა. ბაზკაზიშვილი		
არ. ავტორი	ა. ბაზკაზიშვილი		
არ. მთ. კონს.			
შემამოწმა			

შპს "Mega Personal Architecture"

MEGA PERSONAL ARCHITECTURE

მისამართი: ქ.თბილისი თელეთის ქუჩა №4

მასშტაბი	1:100	ფასადი გ-ა
თარიღი	30.10.2016	
სტადია	ფურცელი	ფურცლები
არქიტექტურული ნაწილი	ა - 12	