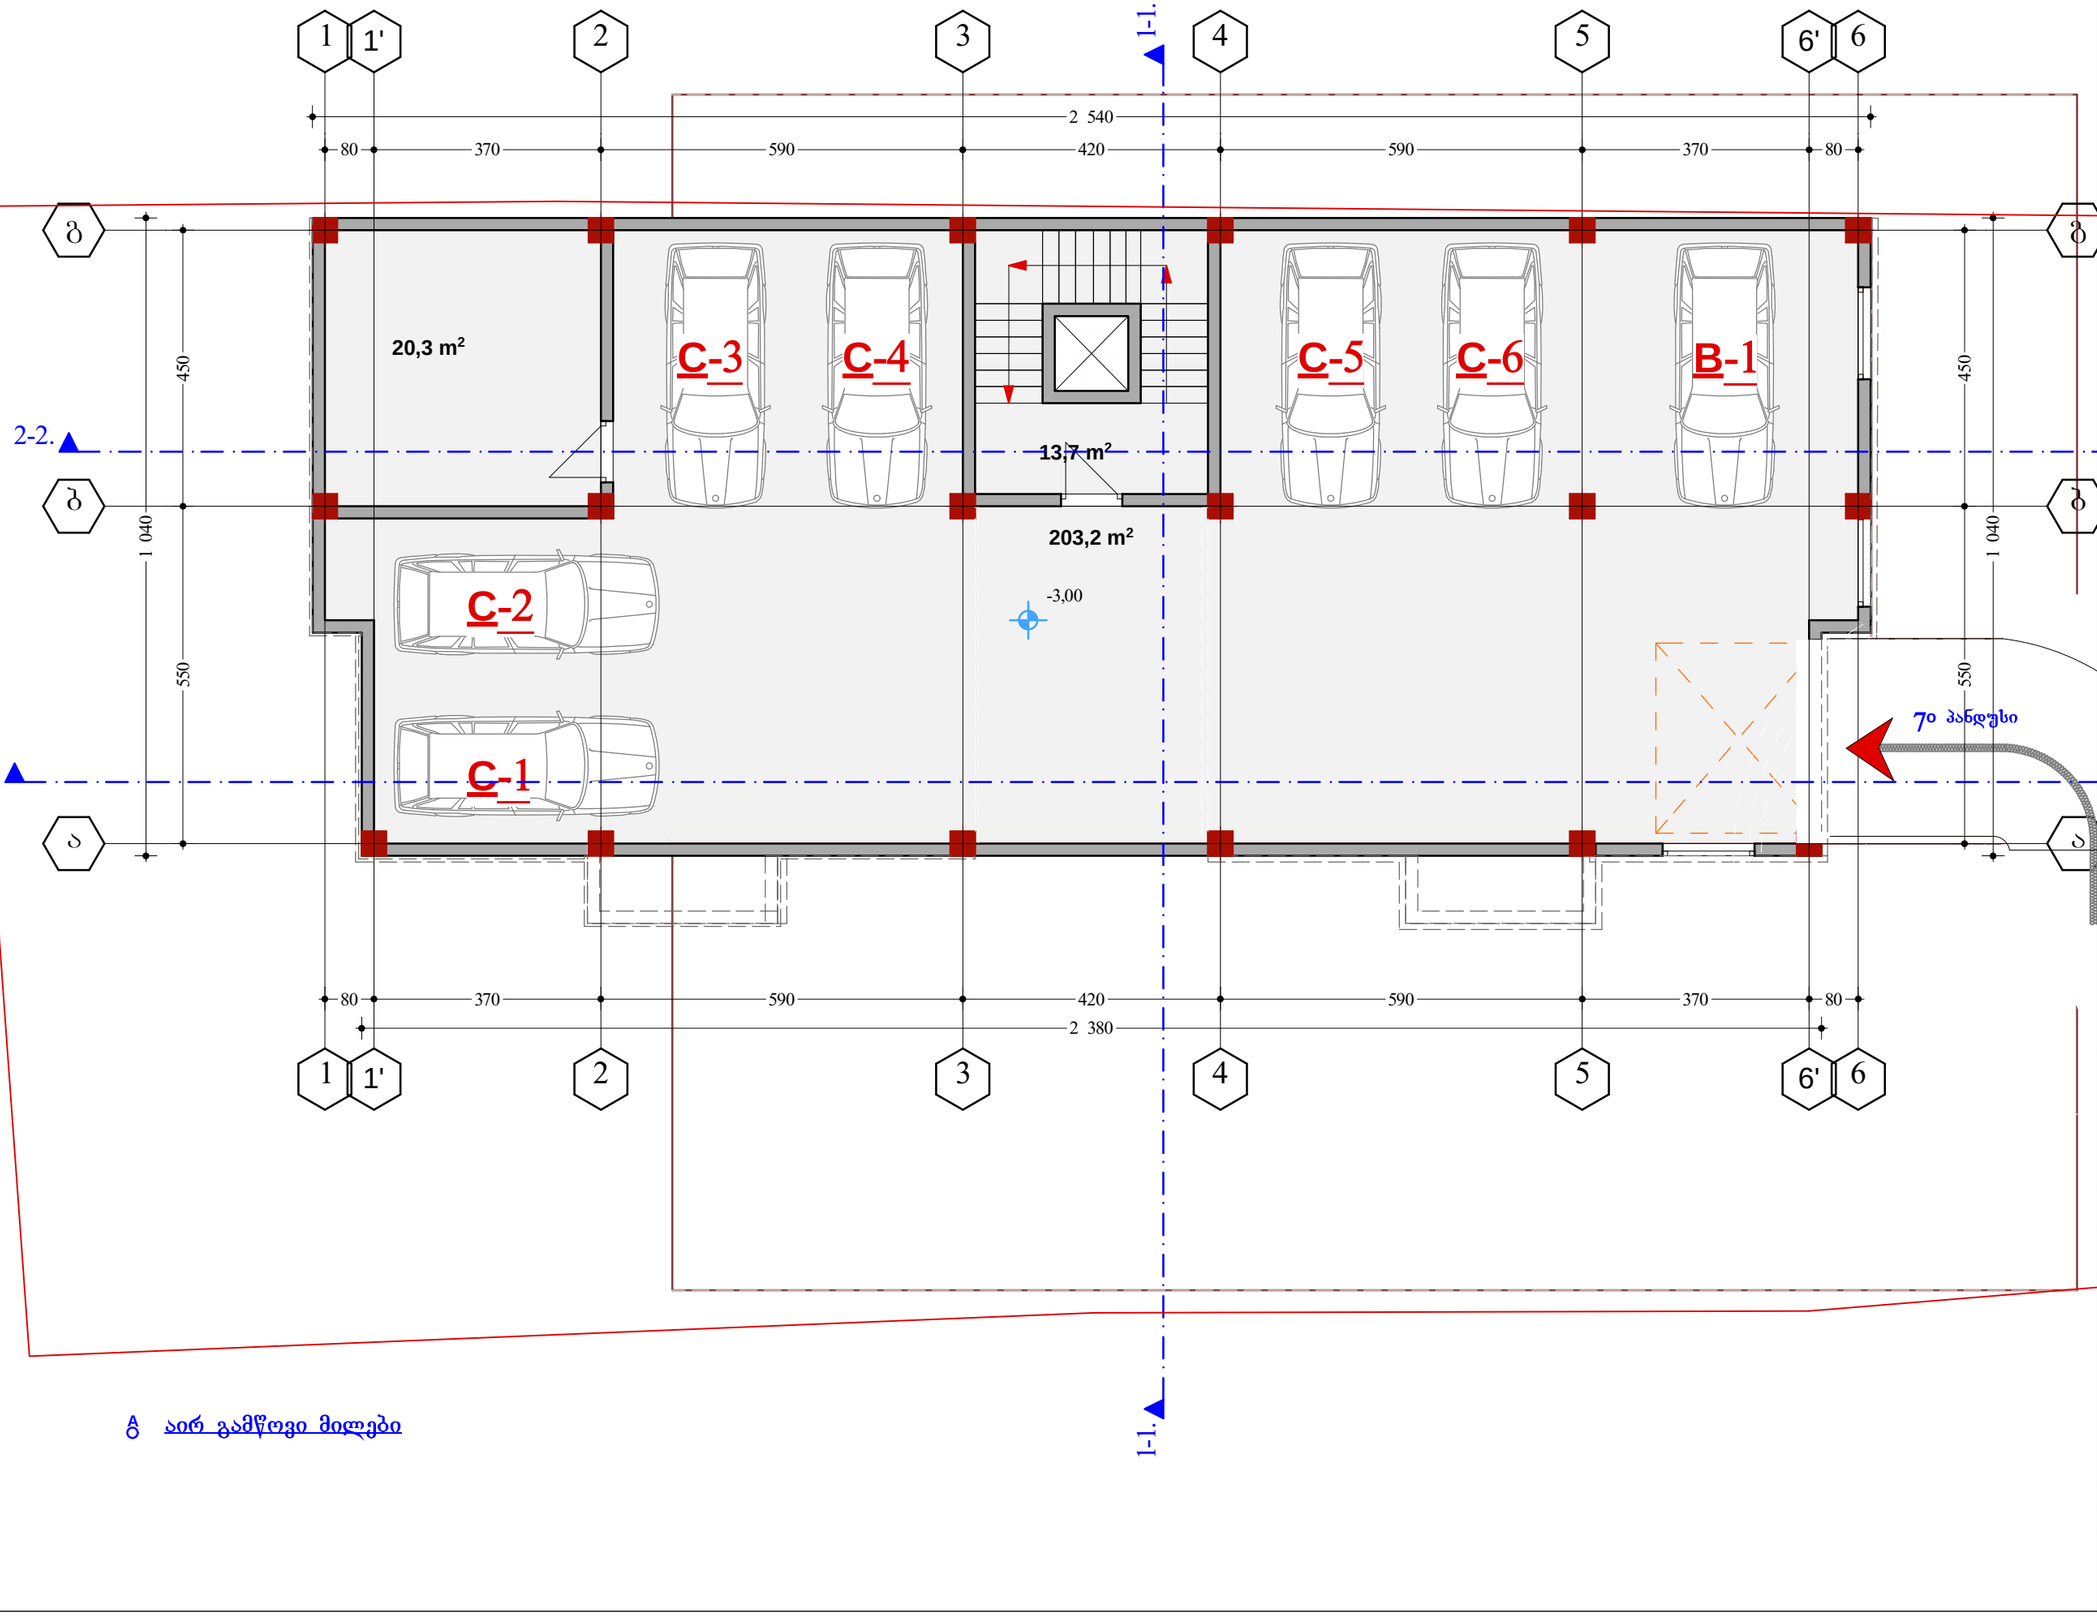

203,2 m2

20,3 m2

13,7 m2

16,4 %

g g

b b

a a

1

1

1'

1'

2

2

3

3

4

4

5

5

6

6

6'

6'

80 370 590 420 590 370 80 550 450
80 370 590 420 590 370 80 550 450

2 380 1 040

2 540 1 040

-3,00

თბილისი 2016 წ.

ა. კაჭკაჭიშვილი

ფურცელი

ალექსანდრე მაღალაშვილი

pr. mT. kons.

შენიშვნები:

არქიტექტურული

ნაწილი

მისამართი:

მისამართი: ქ.თბილისი , ქუჩა გოძიაშვილი
შესახვევი I, #6

თარიღი

ქ.თბილისი თელეთის ქუჩა #4

ხელმოწერა

a - 1

თანამდებობა

მასშტაბი

სტადია

შეამოწმა

პირობითი ნიშნები:

28.01.2017

სარდაფის გეგმა

pln.

ა. კაჭკაჭიშვილი

A-3

შპს "Mega Personal Architecture"

1:100

ფაილის სახელი

ფურცლები

ექსპლიკაცია:

დაკვეთა #

პრ. ავტორი

თარიღი

მრავალბინიანი საცხოვრებელი სახლი

პროექტის სახელწოდება:

დამკვეთი:

დირექტორი

ნაკვეთის ფართი 1233 კვ.მ

გვარი

ფორმატი სარდაფის გეგმა - მასშ. 1:100 მ

A აირ გამწოვი მილები

B-1

C-1

C-2

C-3 C-4 C-5 C-6

7

ო პანდუსი 1-1. 1-1.

2-2. 2-2.

3-3 3-3

32,4 m2

4,8 m2

4,7 m2

13,4 m2

59,9 m2

10,5 m2

9,2 m2

45,2 m2

4,8 m2

4,7 m2

11,0 m2

47,0 m2

13,1 m2

9,2 m2

2,8 m2 2,8 m2

2,7 m2 2,7 m2

23,4 m2

14,4 m2

4,4 m2 4,1 m2

13,3 m2

25,4 m2

19,4 m2

1,5 m2

21,7 m2

4,7 m2

4,4 m2

g g

b b

a a

1

1

1'

1'

2

2

3

3

4

4

5

5

6

6

6'

6'

80 370 590 420 590 370 80

2 540 550 450 110 1 040 550 450 110 1 040

80 370 590 420 590 370 80
80 2 380 80

110

35 90
210

35

110 300

300 21 108

230 135

± 0,00

-0.84 1-1. 1-1.

2-2. 2-2.

3-3 3-3

436.16

შშმპ-თათვის
მექანიკური
amwi

2,8 m2 b# - 2 49,8 m2

2,7 m2 b# - 1 47,9 m2 2,7 m2 b# - 4 35,1 m2

b# - 3 62,7 m2 2,8 m2

თბილისი 2016 წ.

ა. კაჭკაჭიშვილი

ფურცელი

ალექსანდრე მაღალაშვილი

pr. mT. kons.

შენიშვნები:

არქიტექტურული
ნაწილი

მისამართი:

მისამართი: ქ.თბილისი , ქუჩა გოძიაშვილი
შესახვევი I, #6

თარიღი

ქ.თბილისი თელეთის ქუჩა #4

ხელმოწერა

a - 2

თანამდებობა

მასშტაბი

სტადია

შეამოწმა

პირობითი ნიშნები:

30.10.2016

I სართული გეგმა

pln.

ა. კაჭკაჭიშვილი

A-3

შპს "Mega Personal Architecture"

1:100

ფაილის სახელი

ფურცლები

ექსპლიკაცია:

დაკვეთა #

პრ. ავტორი

თარიღი

მრავალბინიანი საცხოვრებელი სახლი

პროექტის სახელწოდება:

დამკვეთი:

დირექტორი

ნაკვეთის ფართი 1233 კვ.მ

გვარი

ფორმატი

I სართული გეგმა - მასშ. 1:100 მ

A აირ გამწოვი მილები

A

A A

A

II სართული გეგმა - მასშ. 1:100 მ

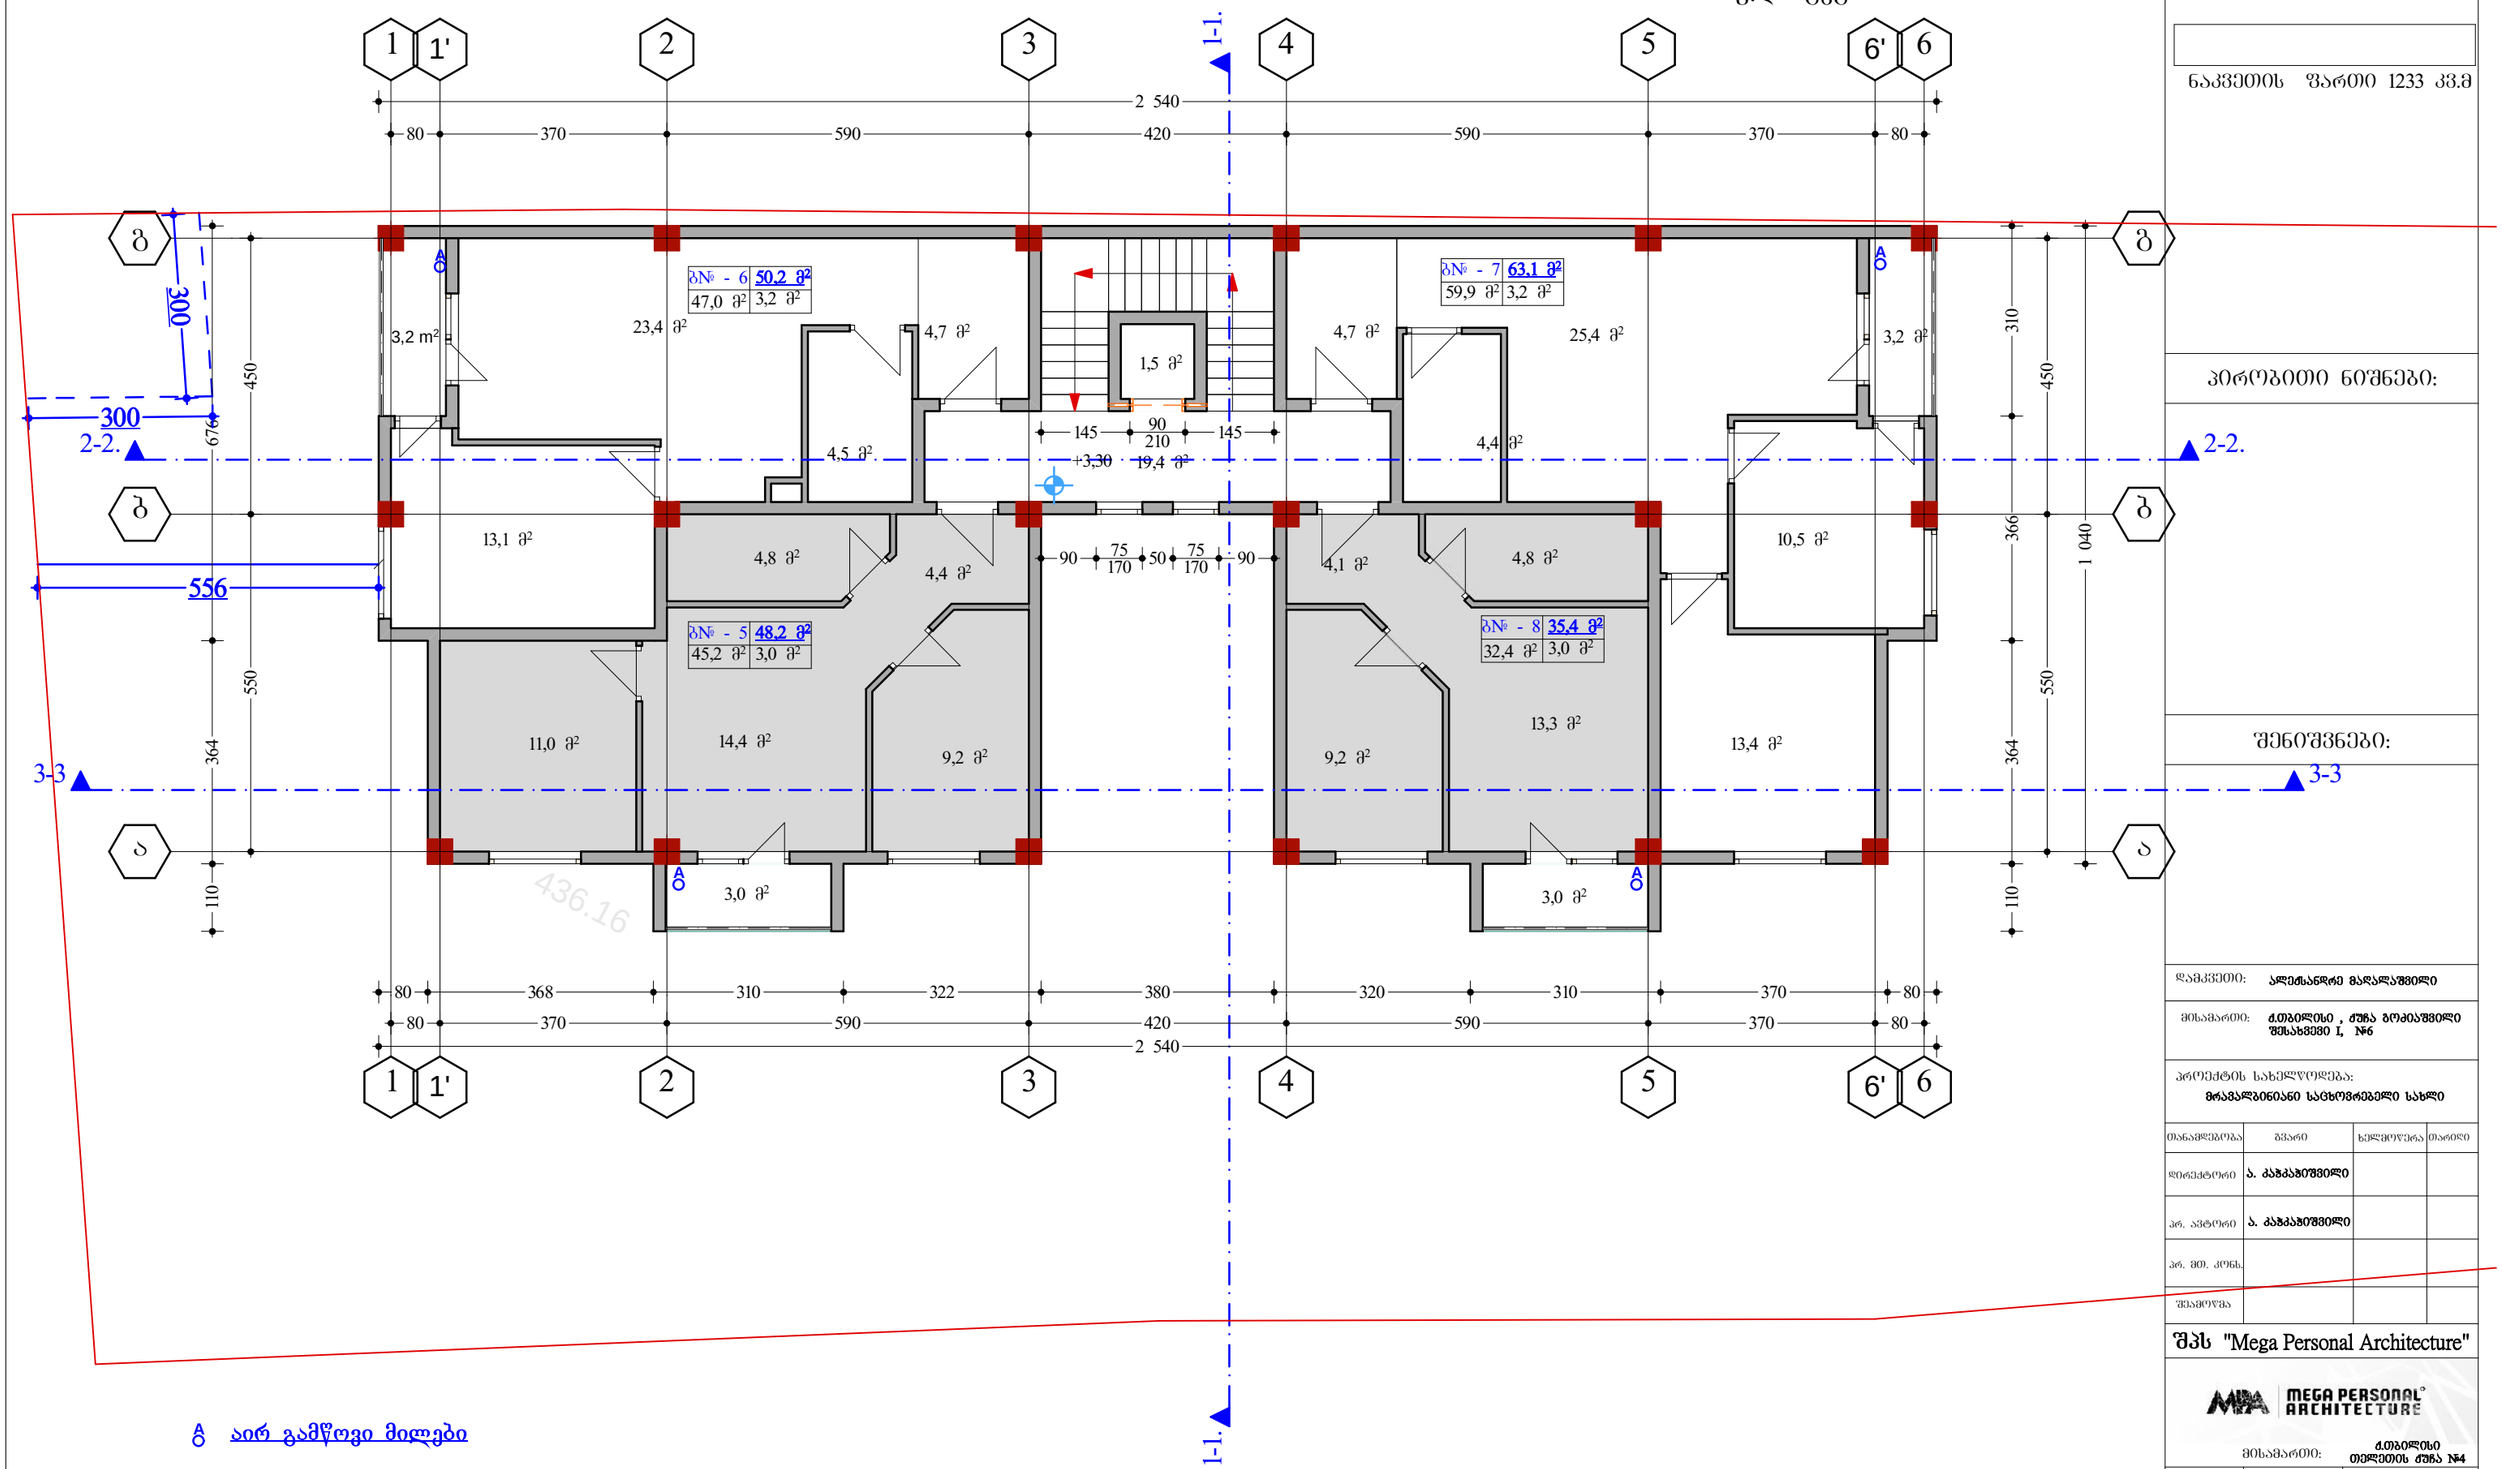

ფორმატი A-3	ცვლილება 2016 წ.		ასლ.
	დაკვეთა №		შაბლონის სახელი

ექსპლიკაცია:

ნაკვეთის ფართი 1233 კვ.მ

პირობითი ნიშნები:

შენიშვნები:

დამკვეთი:	ალექსანდრე მალალაშვილი
მისამართი:	ქ.თბილისი , ძუძა გოძიაშვილი შესახვევი I, №6
პროექტის სახელწოდება:	მრავალბინიანი საცხოვრებელი სახლი

თანამდებობა	გვარი	ხელმოწერა	თარიღი
დირექტორი	ა. ბაბკაბიშვილი		
არ. ავტორი	ა. ბაბკაბიშვილი		
არ. მთ. კონს.			
შესამოწმა			

შპს "Mega Personal Architecture"

MEGA PERSONAL ARCHITECTURE

მისამართი: ქ.თბილისი თელეთის ქუჩა №4

მასშტაბი	1:100	II სართული გეგმა
თარიღი	30.10.2016	
სტადია	შუალედი	შუალედები
არქიტექტურული ნაწილი	ა - 3	

III სართული გეგმა - მასშ. 1:100 მ

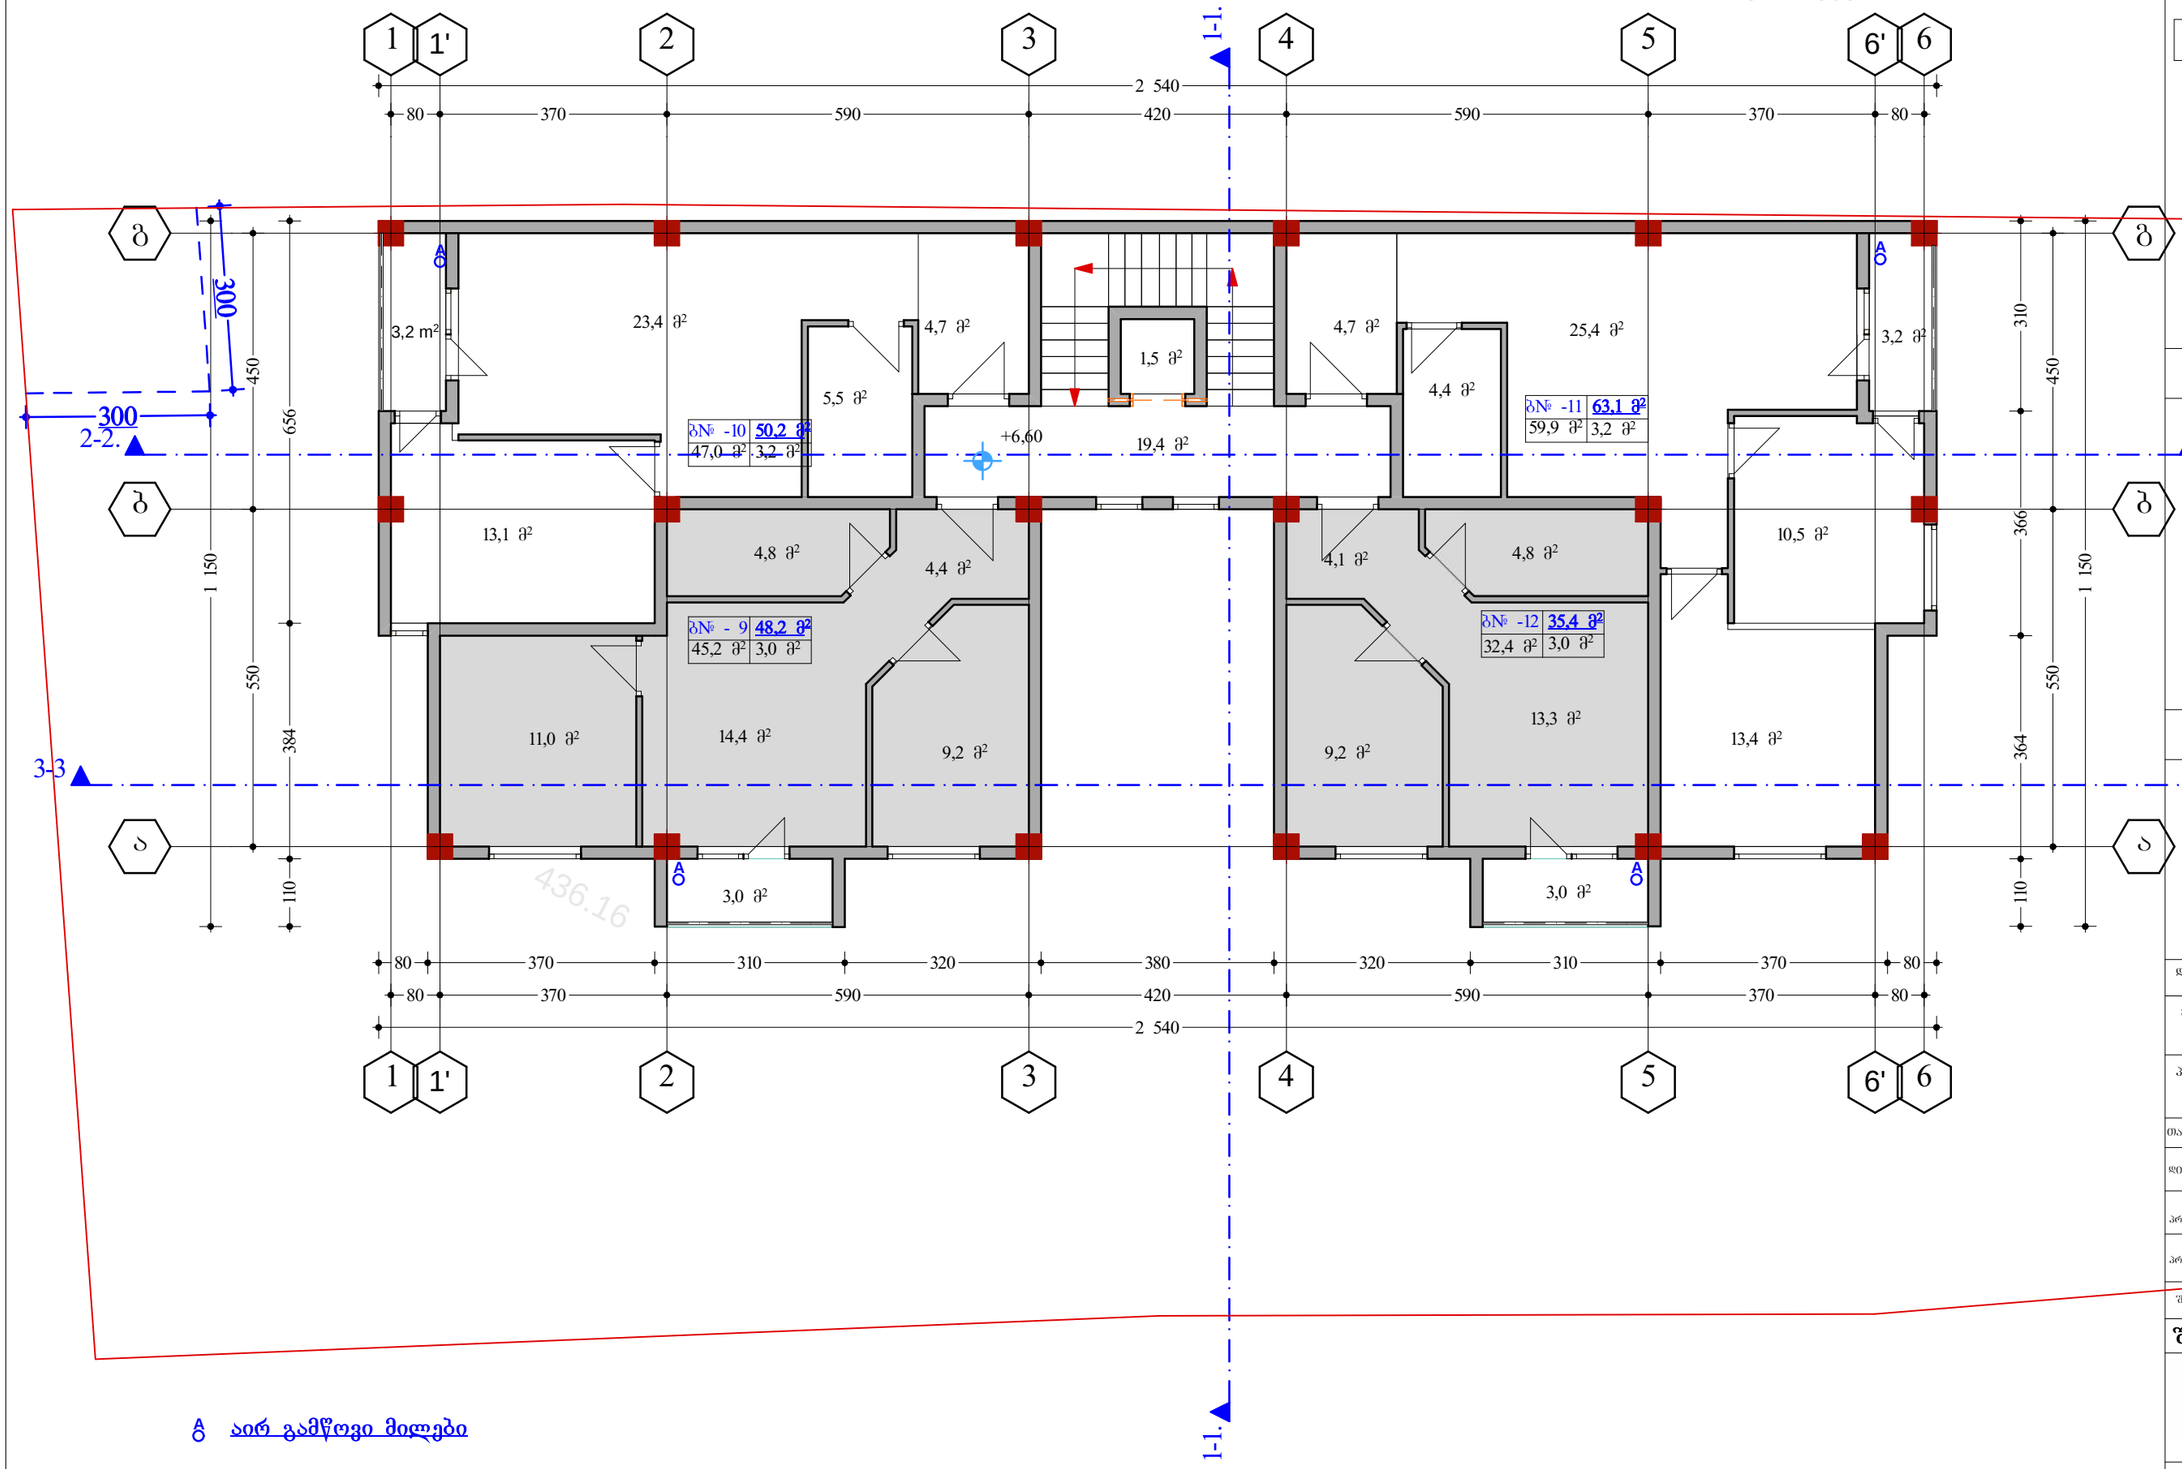

ა აირ გამწოვი მილები

ფორმატი A-3	ივნისი 2016 წ.		ასლ.
	დაკვეთა №		შაბლონის სახელი

ექსპლიკაცია:

ნაკვეთის ფართი 1233 კვ.მ

პირობითი ნიშნები:

შენიშვნები:

დამკვეთი:	ალექსანდრე მაღალაშვილი
მისამართი:	ქ.თბილისი , ძუძა გოძიაშვილი შესახვევი I, №6

პროექტის სახელწოდება:
მრავალბინიანი საცხოვრებელი სახლი

თანამდებობა	გვარი	ხელმოწერა	თარიღი
დირექტორი	ა. ბაბკაბიშვილი		
არ. ავტორი	ა. ბაბკაბიშვილი		
არ. მთ. კონს.			
შესამოწმა			

შპს "Mega Personal Architecture"

მისამართი: ქ.თბილისი თელეთის ძუძა №4

მასშტაბი	1:100	III სართული გეგმა
თარიღი	30.10.2016	

სტადია	ფურცელი	ფურცლები
არქიტექტურული ნაწილი	ა - 4	

მანსარდის სართული გეგმა - მას'შ. 1:100 მ

ფორმატი A-3	თარიღი 2016 წ.	ასლ.
	დაკვეთა №	შენობის სახელი

ექსპლიკაცია:

ნაკვეთის ფართი 1233 კვ.მ

პირობითი ნიშნები:

შენიშვნები:

დამკვეთი:	ალექსანდრე მალალაშვილი
მისამართი:	ქ.თბილისი , ძუძა გოძიაშვილი შესახვევი I, №6
პროექტის სახელწოდება:	მრავალბინიანი საცხოვრებელი სახლი

თანამდებობა	გვარი	ხელმოწერა	თარიღი
დირექტორი	ა. ბაბკაბიშვილი		
არ. ავტორი	ა. ბაბკაბიშვილი		
არ. მთ. კონს.			
შესამოწმა			

შპს "Mega Personal Architecture"

MEGA PERSONAL ARCHITECTURE

მისამართი: ქ.თბილისი თელეთის ქუჩა №4

მასშტაბი	1:100	მანს. სართული გეგმა
თარიღი	30.10.2016	

სტადია	ფურცელი	ფურცლები	
არქიტექტურული ნაწილი		ა - 4	

ა ჰაერ გამწოვი მილები

ფორმატი A-3	თარიღი 2016 წ.	ასლ.
	დაკვეთა №	შაბლონის სახელი

ექსპლიკაცია:

ნაკვეთის ფართი 1233 კვ.მ

პირობითი ნიშნები:

შენიშვნები:

სახურავის გეგმა - მასშ. 1:100 მ

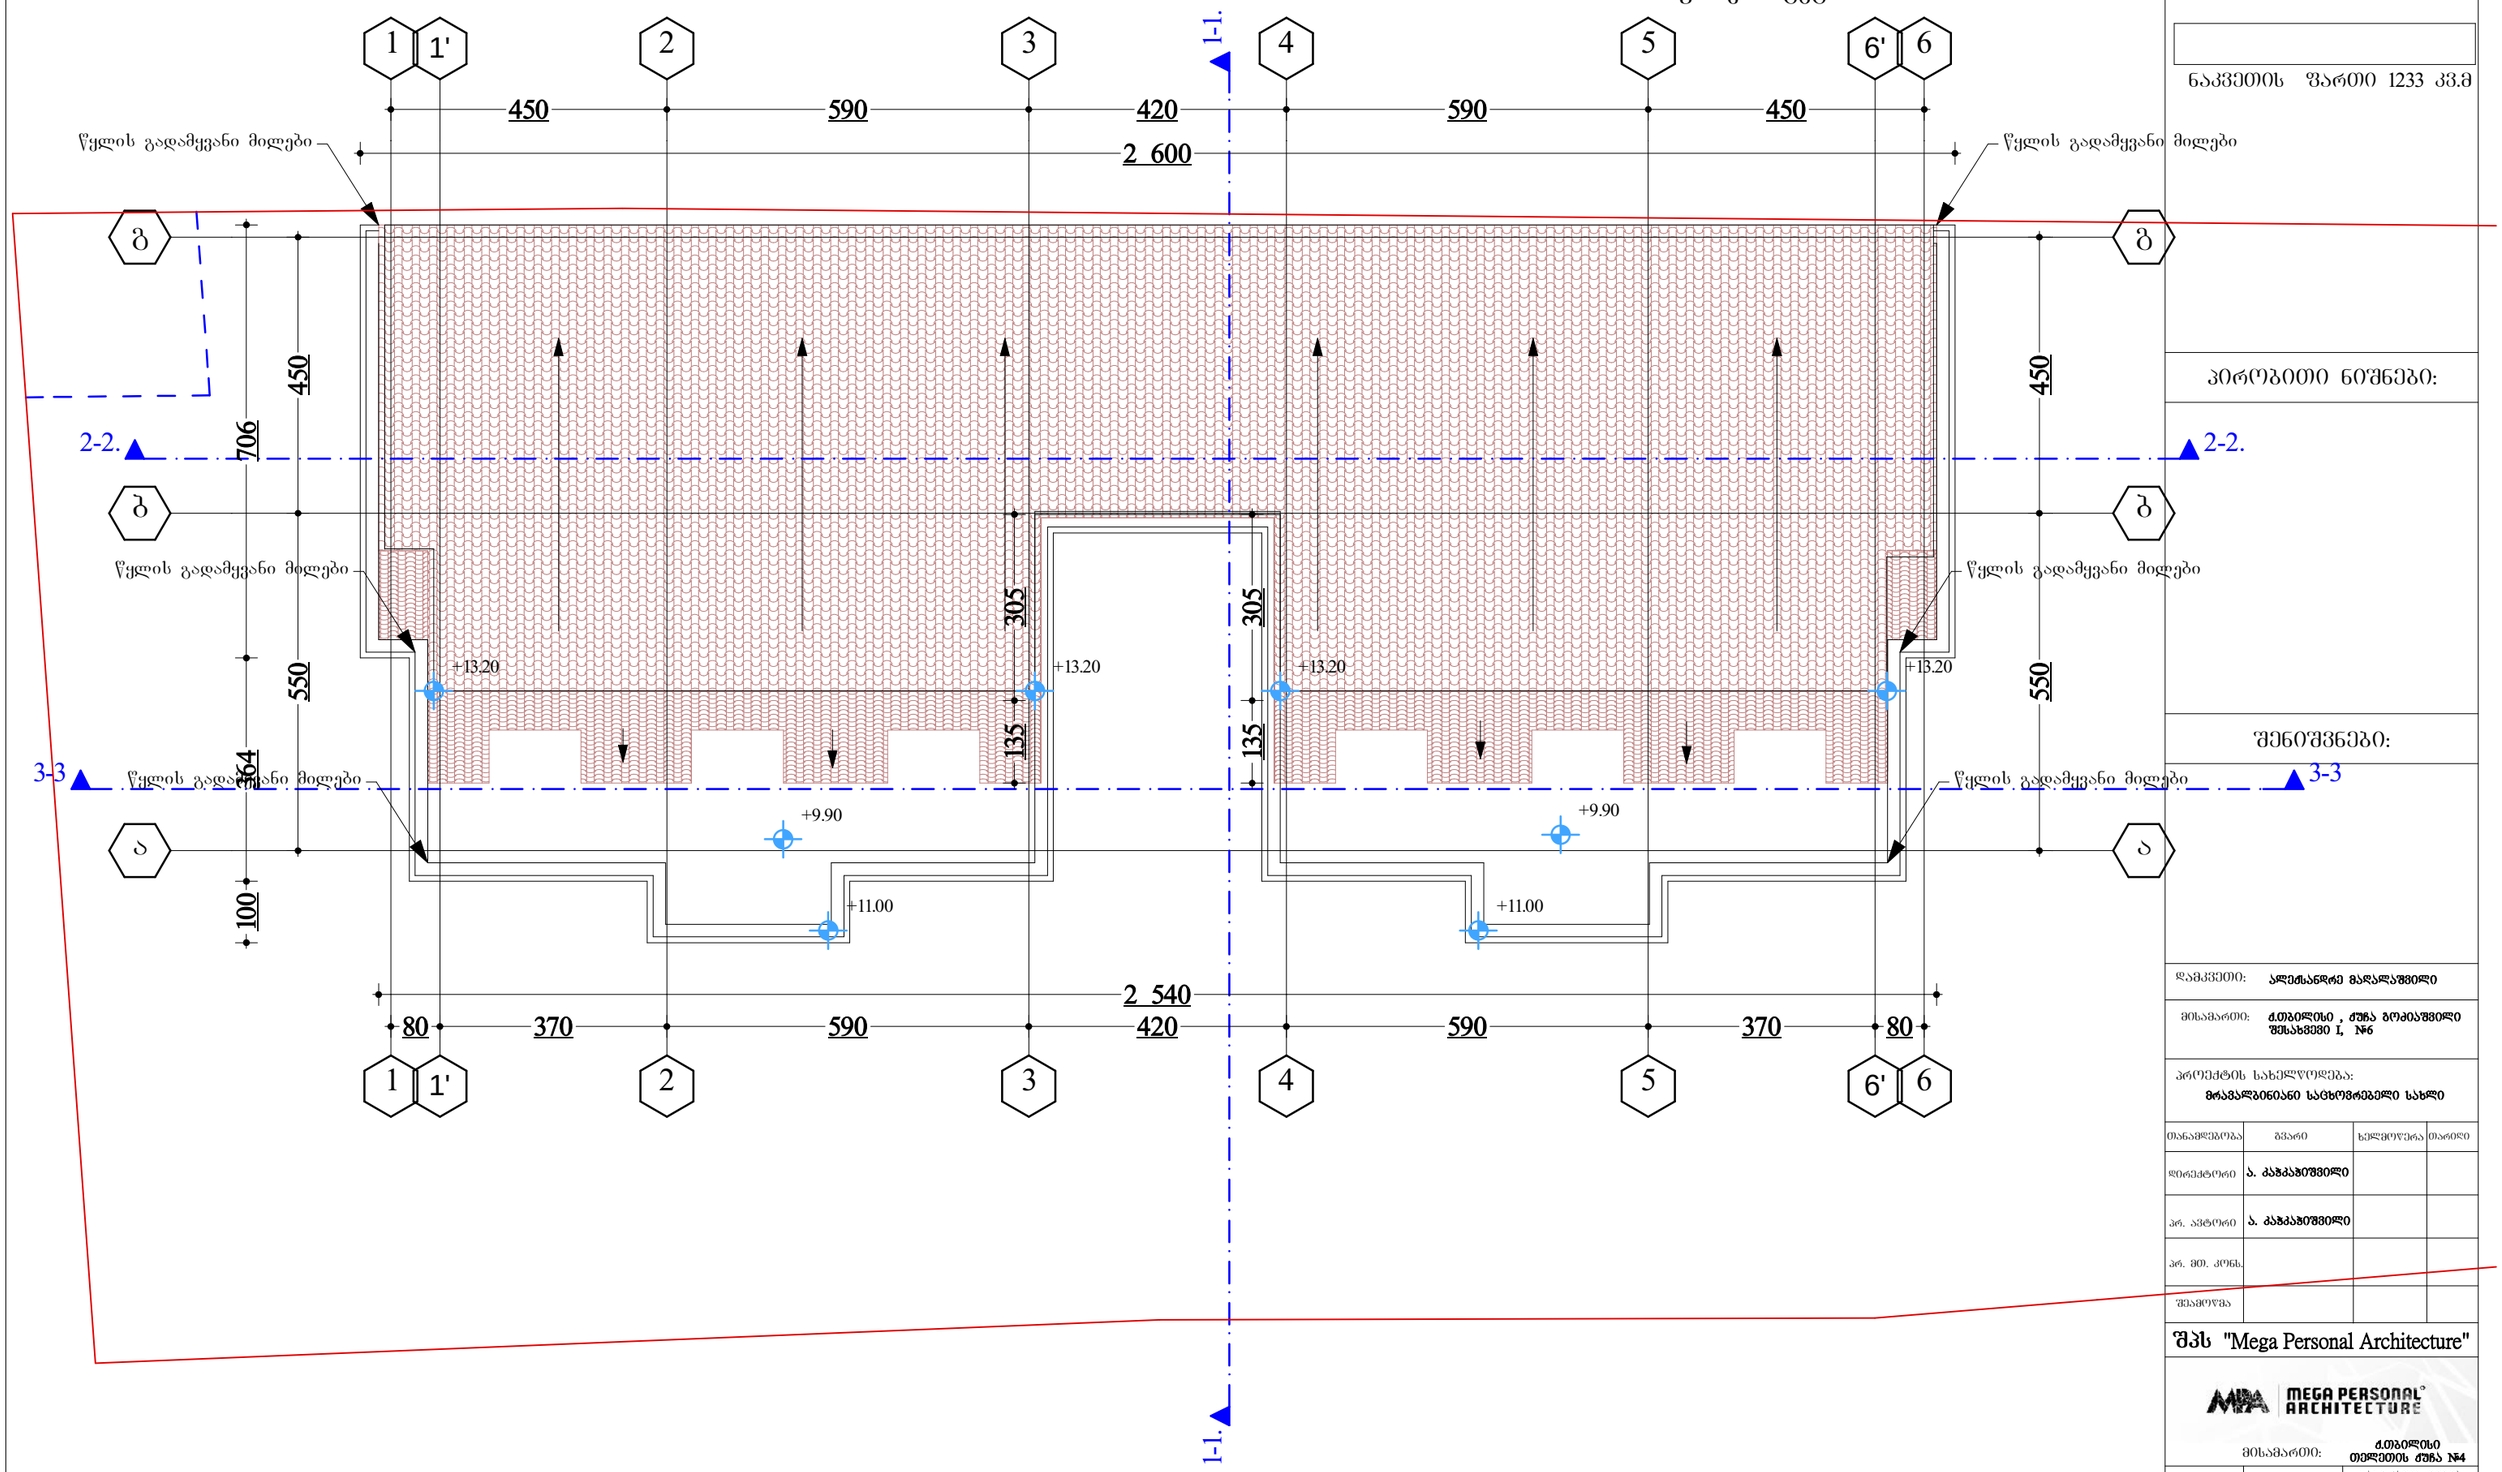

დამკვეთი: ალექსანდრე მადალაშვილი

მისამართი: ქ.თბილისი , ძმა გოკიაშვილი შესახვევი I, №6

პროექტის სახელწოდება:
მრავალბინიანი საცხოვრებელი სახლი

თანამდებობა	გვარი	ხელმოწერა	თარიღი
დირექტორი	ა. ქაჭაჭიშვილი		
არ. ავტორი	ა. ქაჭაჭიშვილი		
არ. მთ. კონს.			
შემამოწმა			

შპს "Mega Personal Architecture"

MEGA PERSONAL ARCHITECTURE

მისამართი: ქ.თბილისი თელეთის ძმა №4

მასშტაბი	1:100	სახურავის გეგმა
თარიღი	30.10.2016	

სტადია	ფურცელი	ფურცლები
არქიტექტურული ნაწილი	ა - 4	