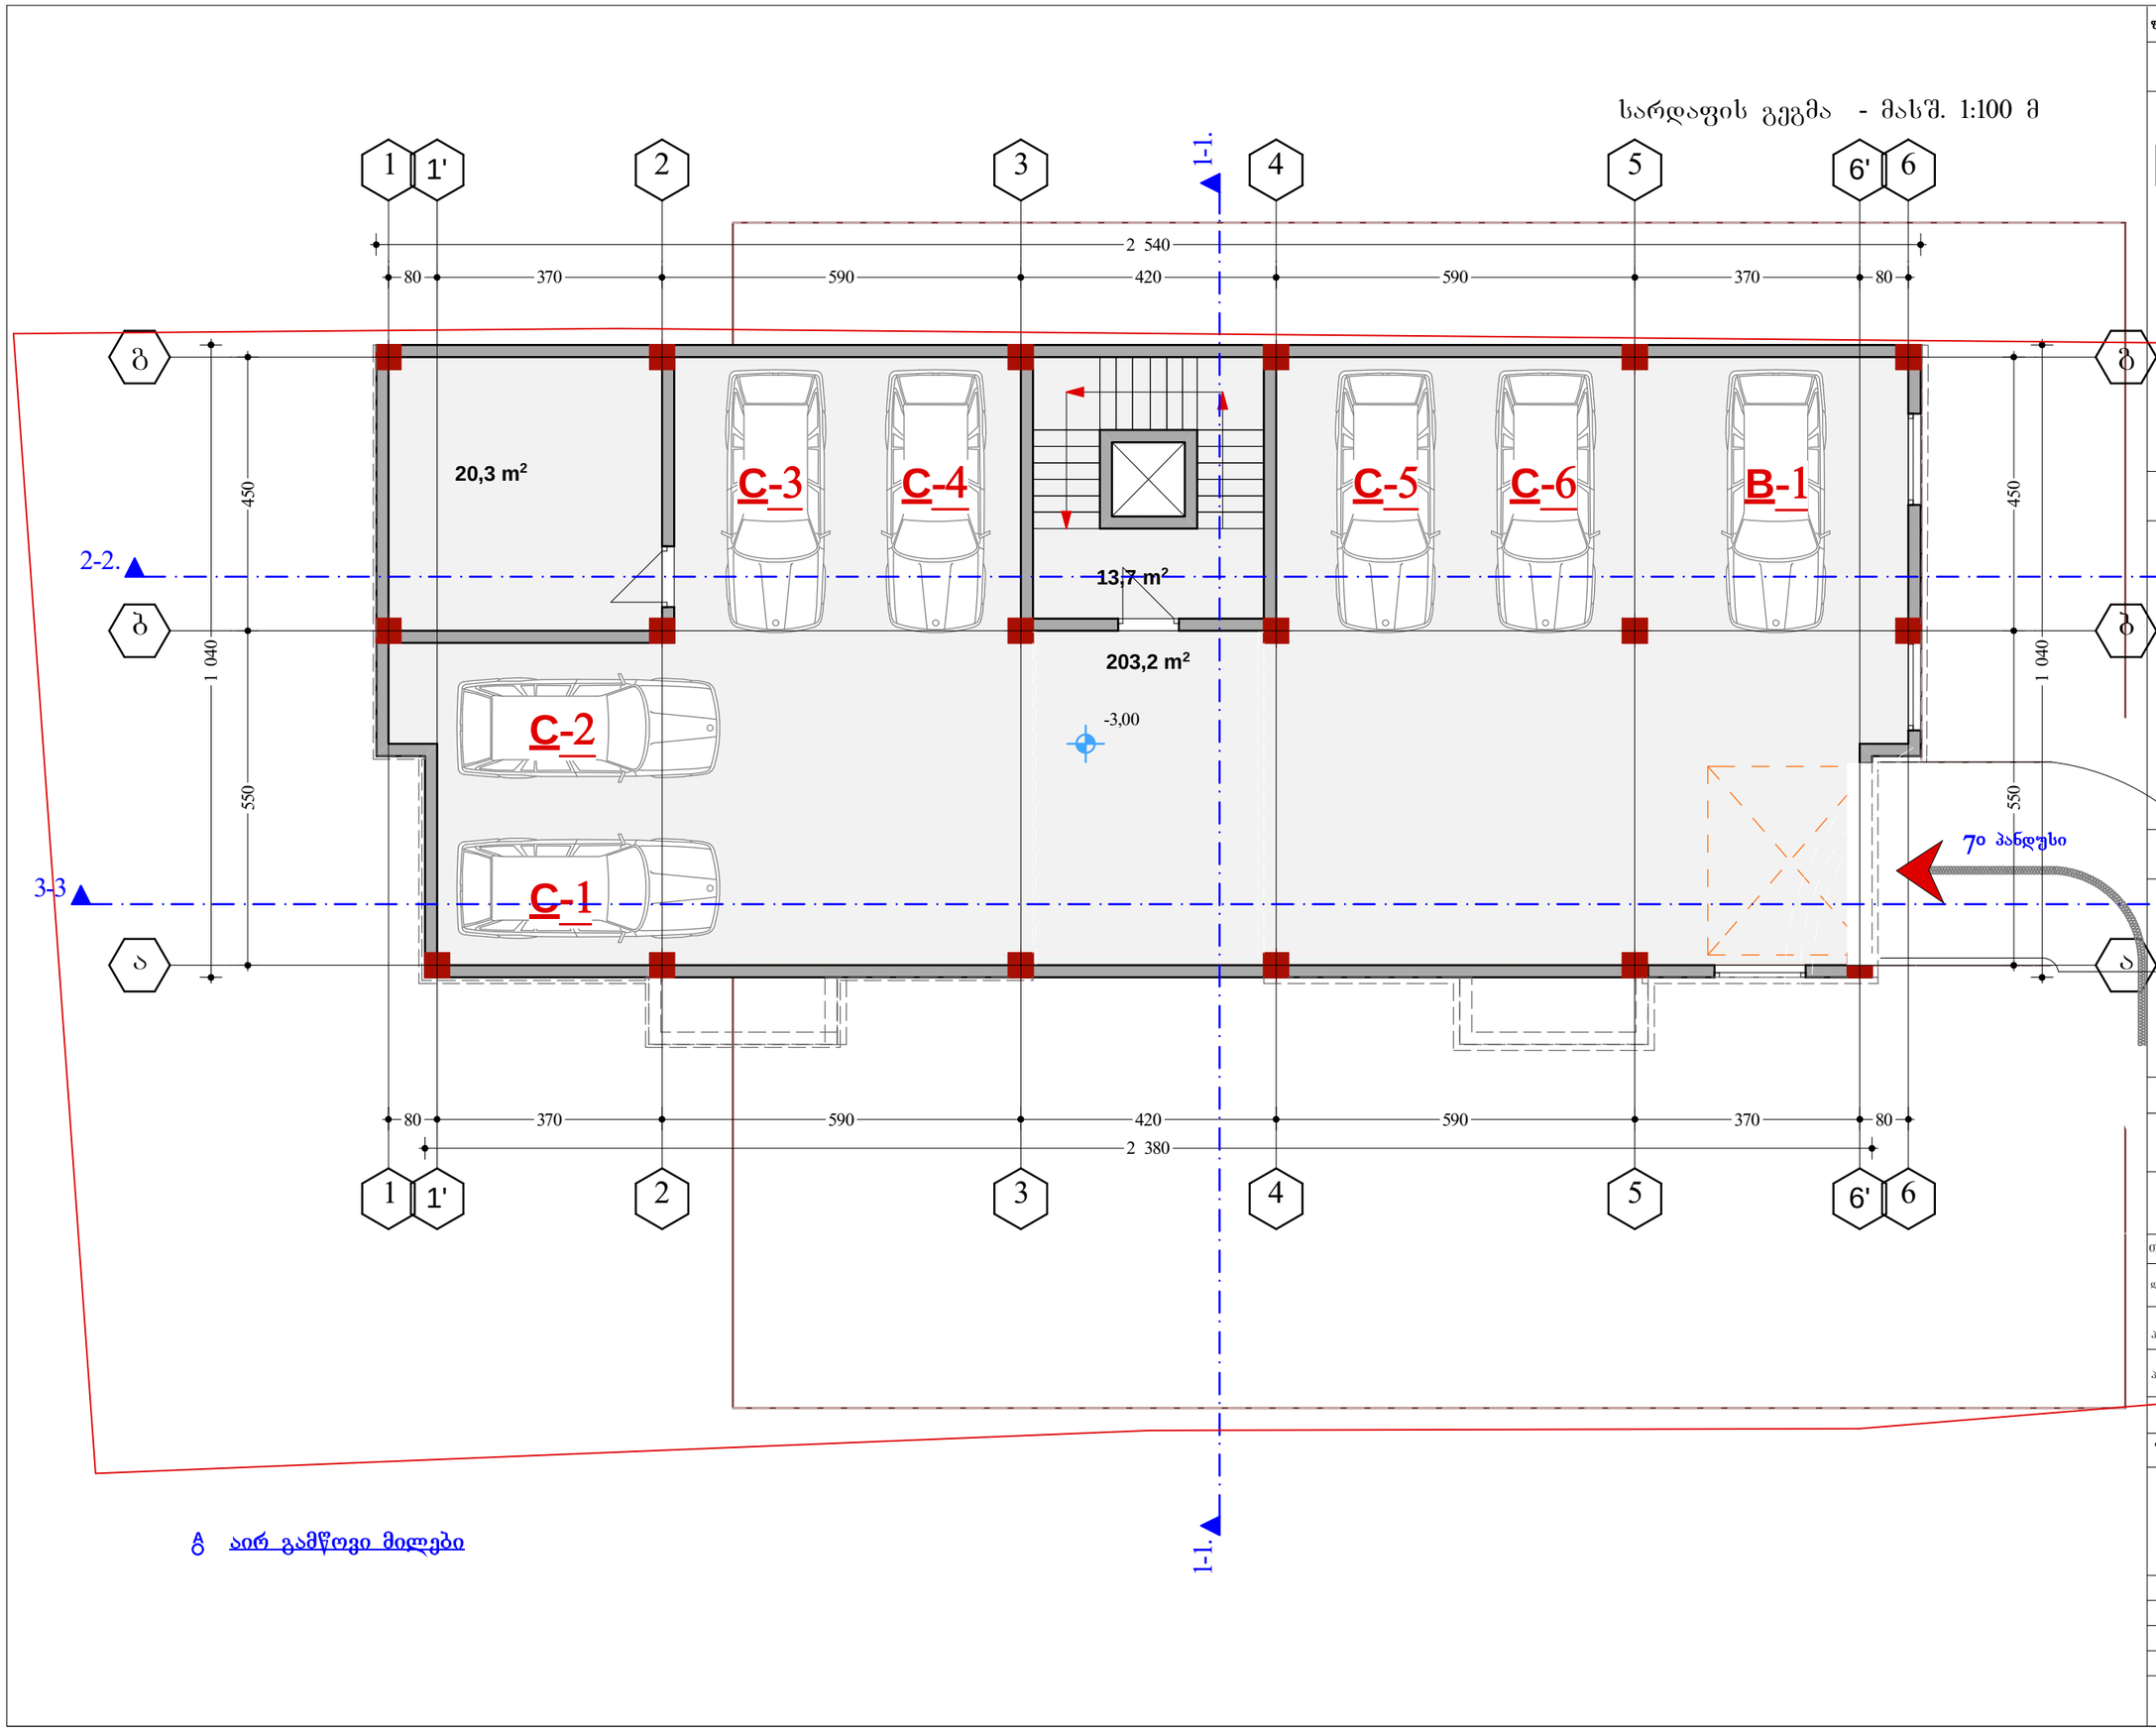

Ა ᲐᲘᲠ ᲒᲐᲛᲬᲝᲕᲘ ᲛᲘᲚᲔᲑᲘ

ფორმატი A-3	თბილისი 2016 წ. / დაკვეთა №	პლნ. / ფაილის სახელი

ექსპლიკაცია:

ნაკვეთის ფართი 1233 კვ.მ

პირობითი ნიშნები:

შენიშვნები:

დამკვეთი:	ალექსანდრე მადალაშვილი
მისამართი:	ქ.თბილისი , ქუჩა ბოძიაშვილი შესახვევი I, №6
პროექტის სახელწოდება:	მრავალბინიანი საცხოვრებელი სახლი

თანამდებობა	გვარი	ხელმოწერა	თარიღი
დირექტორი	ა. კაჭკაჭიშვილი		
პრ. ავტორი	ა. კაჭკაჭიშვილი		
პრ. მთ. კონს.			
შესამოწმა			

შპს "Mega Personal Architecture"

MEGA PERSONAL ARCHITECTURE

მისამართი:	ქ.თბილისი თელეთის ქუჩა №4	
მასშტაბი	1:100	სარდაფის გეგმა
თარიღი	28.01.2017	
სტადია		ფურცელი / ფურცლები
არქიტექტურული ნაწილი		ა - 1

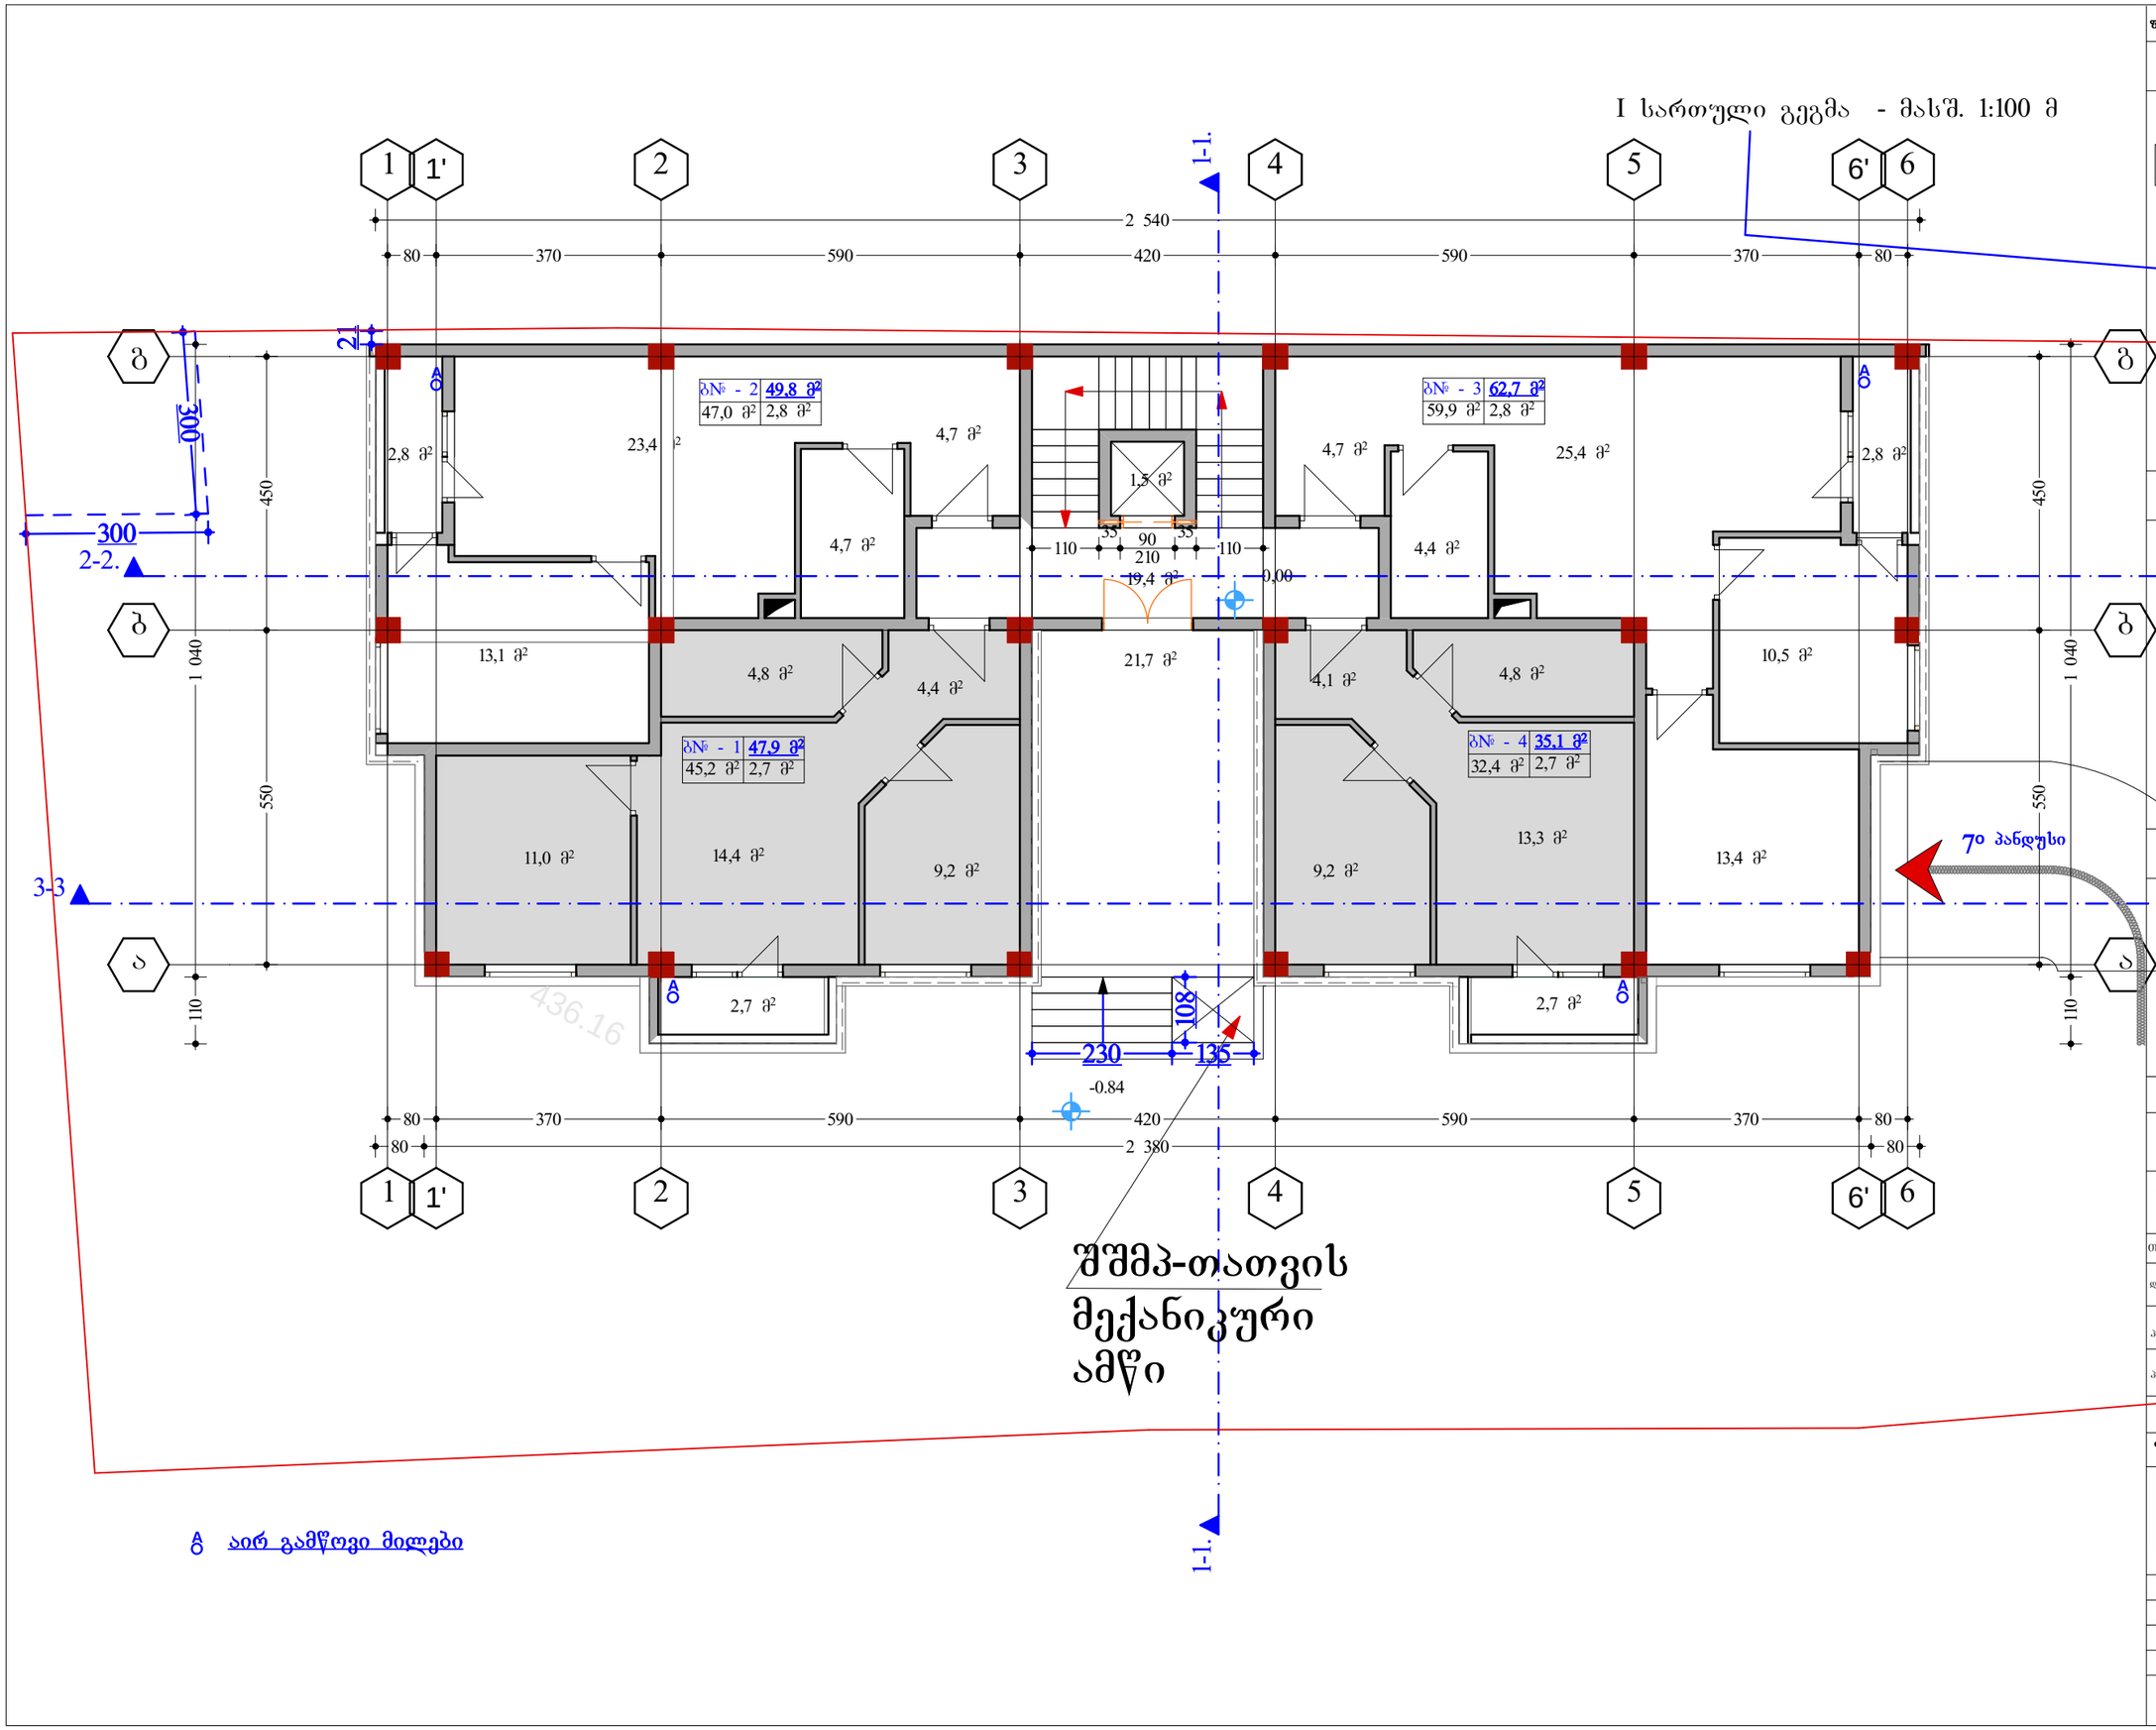

ფორმატი A-3	თბილისი 2016 წ. / დაკვეთა №	პლნ. შაბლის სახელი

ექსპლიკაცია:

ნაკვეთის შართი 1233 კვმ

პირობითი ნიშნები:

შენიშვნები:

დამკვეთი:	ალექსანდრე მაღალაშვილი
მისამართი:	ქ.თბილისი , ქუჩა ბოკიაშვილი შესახვევი I, №6
პროექტის სახელწოდება:	მრავალბინიანი საცხოვრებელი სახლი

თანამდებობა	გვარი	ხელმოწერა	თარიღი
დირექტორი	ა. კაჭკაჭიშვილი		
პრ. ავტორი	ა. კაჭკაჭიშვილი		
პრ. მთ. კონს.			
შეამოწმა			

შპს "Mega Personal Architecture"

MEGA PERSONAL ARCHITECTURE

მისამართი:	ქ.თბილისი თელეთის ქუჩა №4	
მასშტაბი	1:100	I სართული გეგმა
თარიღი	30.10.2016	
სტადია		
არქიტექტურული ნაწილი		ა - 2

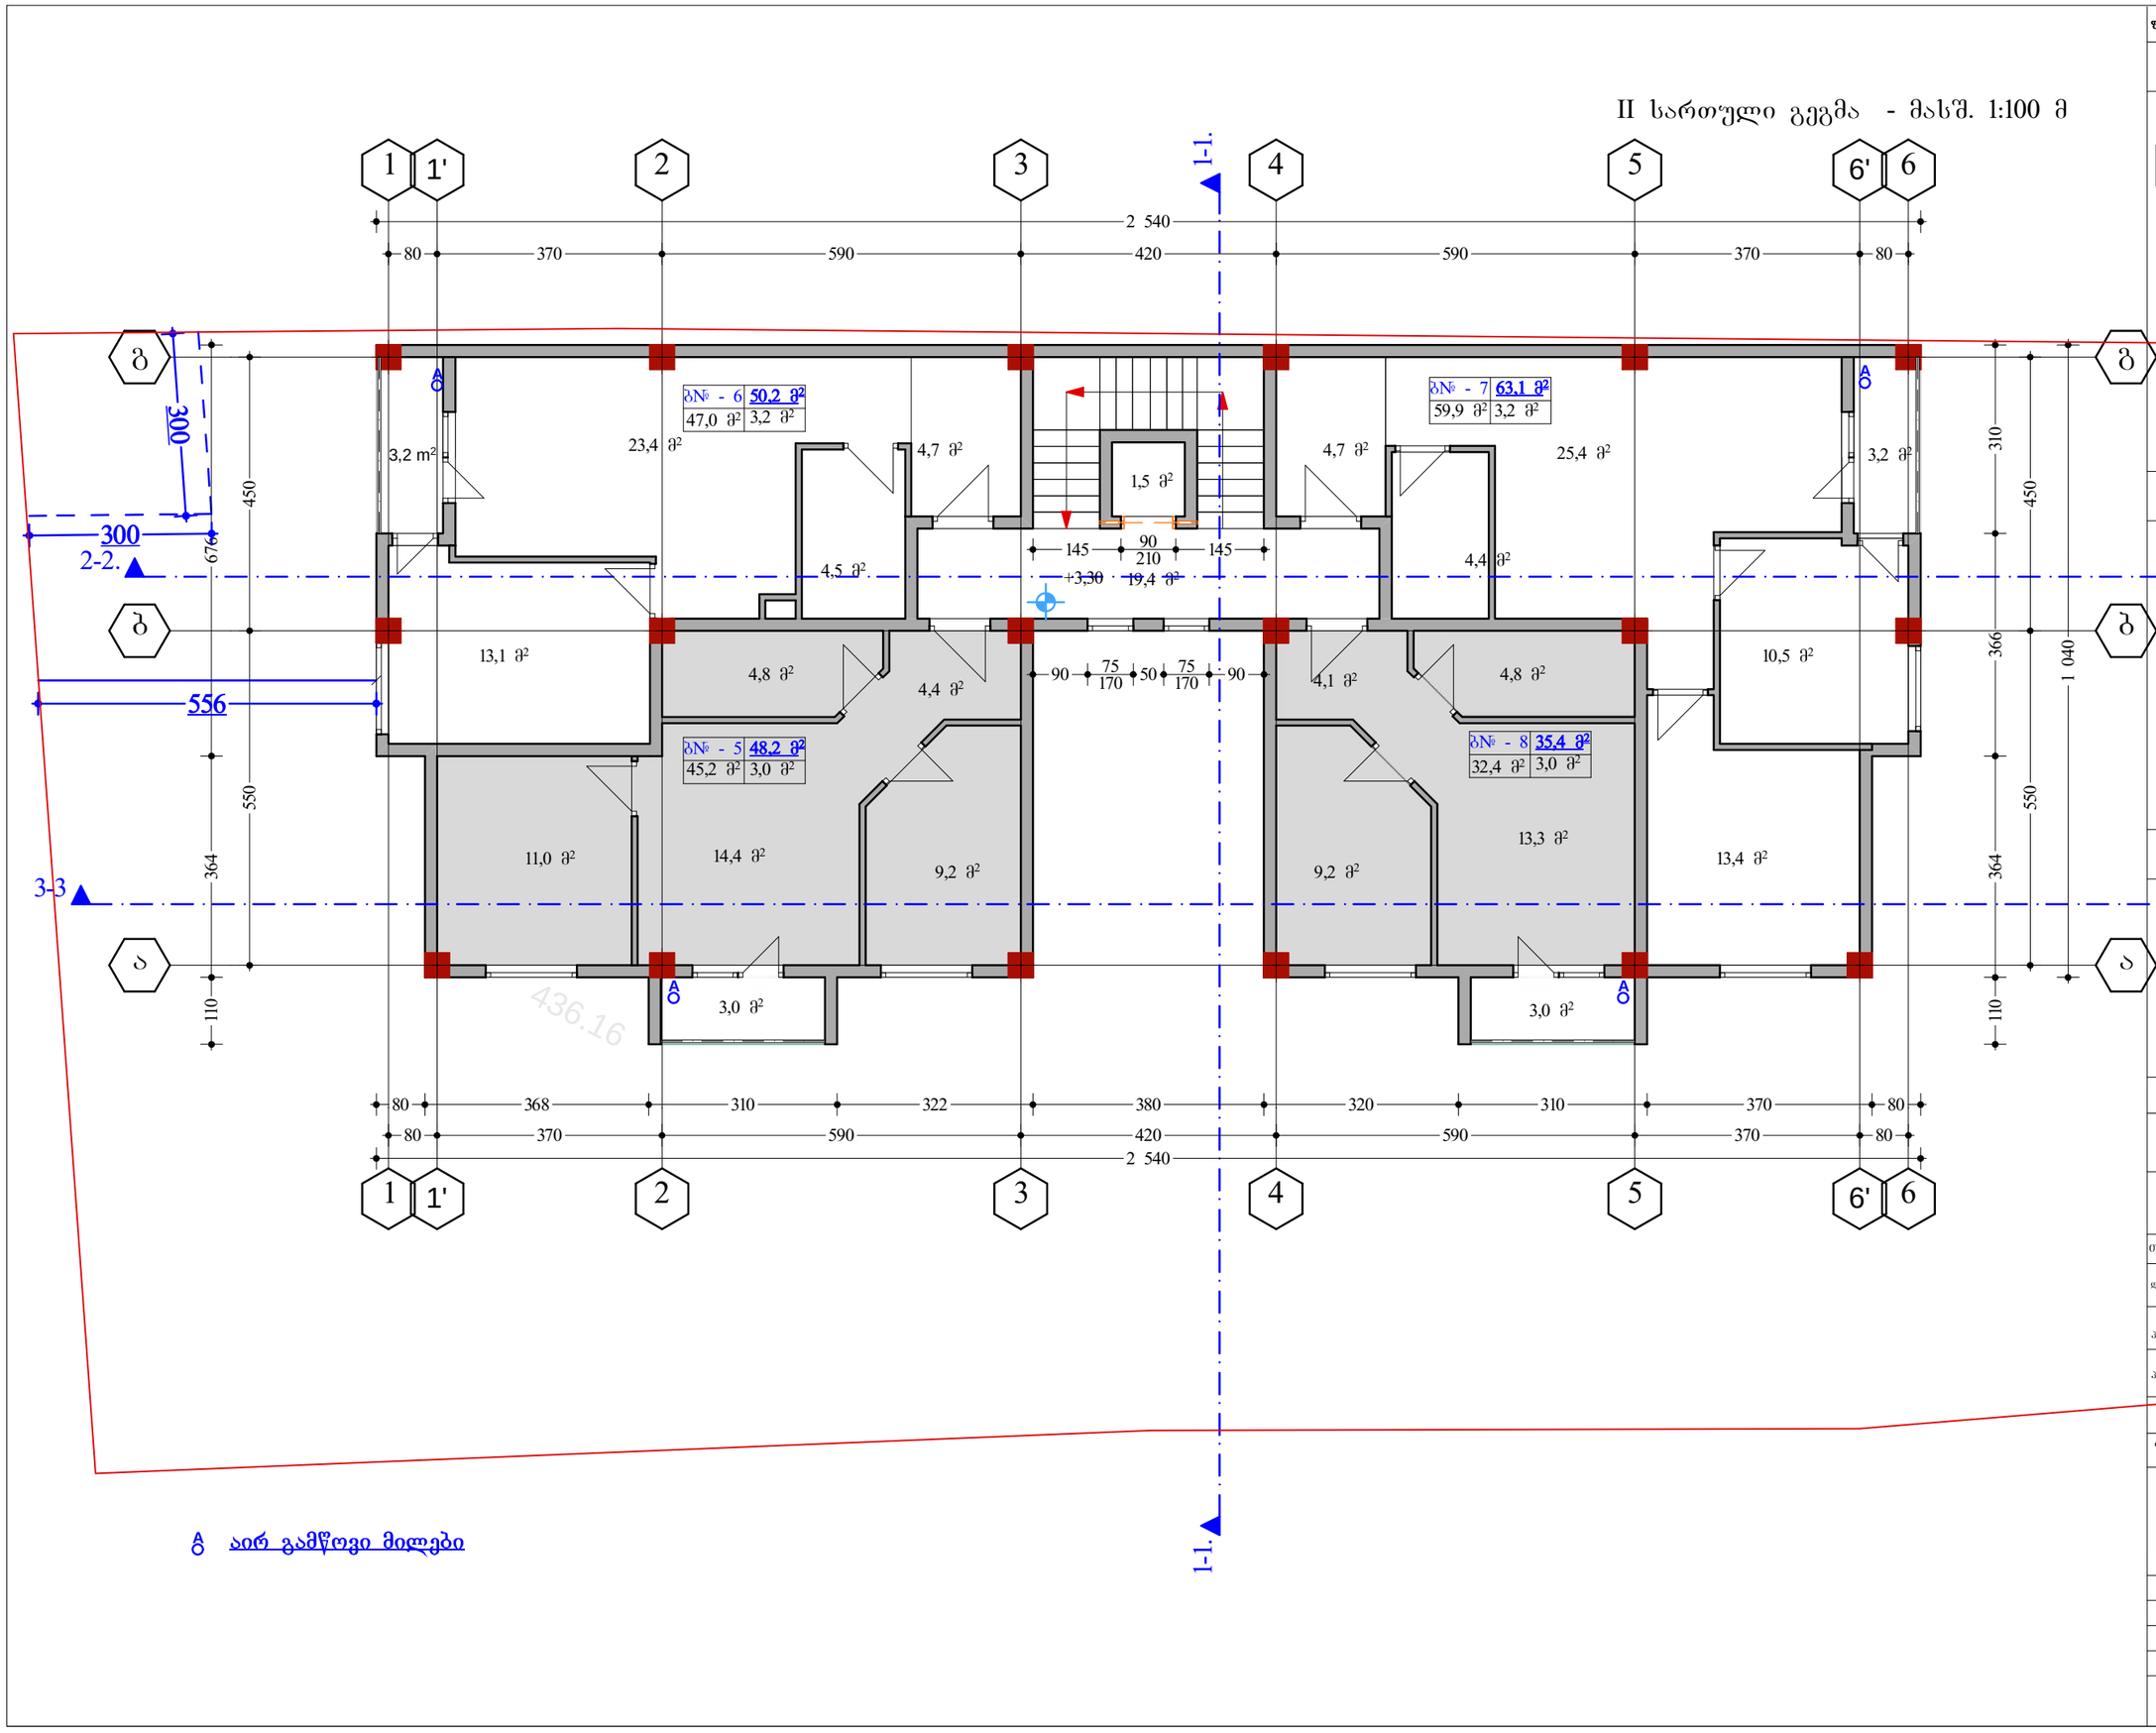

A ბ აირ გამწოვი მილები

ფორმატი A-3	თბილისი 2016 წ. / დაკვეთა №	ჰლნ. / ფაილის სახელი	

ექსპლიკაცია:

ნაკვეთის ფართი 1233 კვ.მ

პირობითი ნიშნები:

შენიშვნები:

დამკვეთი:	ალექსანდრე მაღალაშვილი
მისამართი:	ქ.თბილისი , ქუჩა ბოძიაშვილი შესახვევი I, №6
პროექტის სახელწოდება:	მრავალბინიანი საცხოვრებელი სახლი

თანამდებობა	გვარი	ხელმოწერა	თარიღი
დირექტორი	ა. კაჭკაჭიშვილი		
პრ. ავტორი	ა. კაჭკაჭიშვილი		
პრ. მთ. კონს.			
შეამოწმა			

შპს "Mega Personal Architecture"

MEGA PERSONAL ARCHITECTURE

მისამართი:	ქ.თბილისი თელეთის ქუჩა №4	
მასშტაბი	1:100	II სართული გეგმა
თარიღი	30.10.2016	
სტადია		ფურცელი / ფურცლები
არქიტექტურული ნაწილი		ა - 3

III სართული გეგმა - მასშ. 1:100 მ

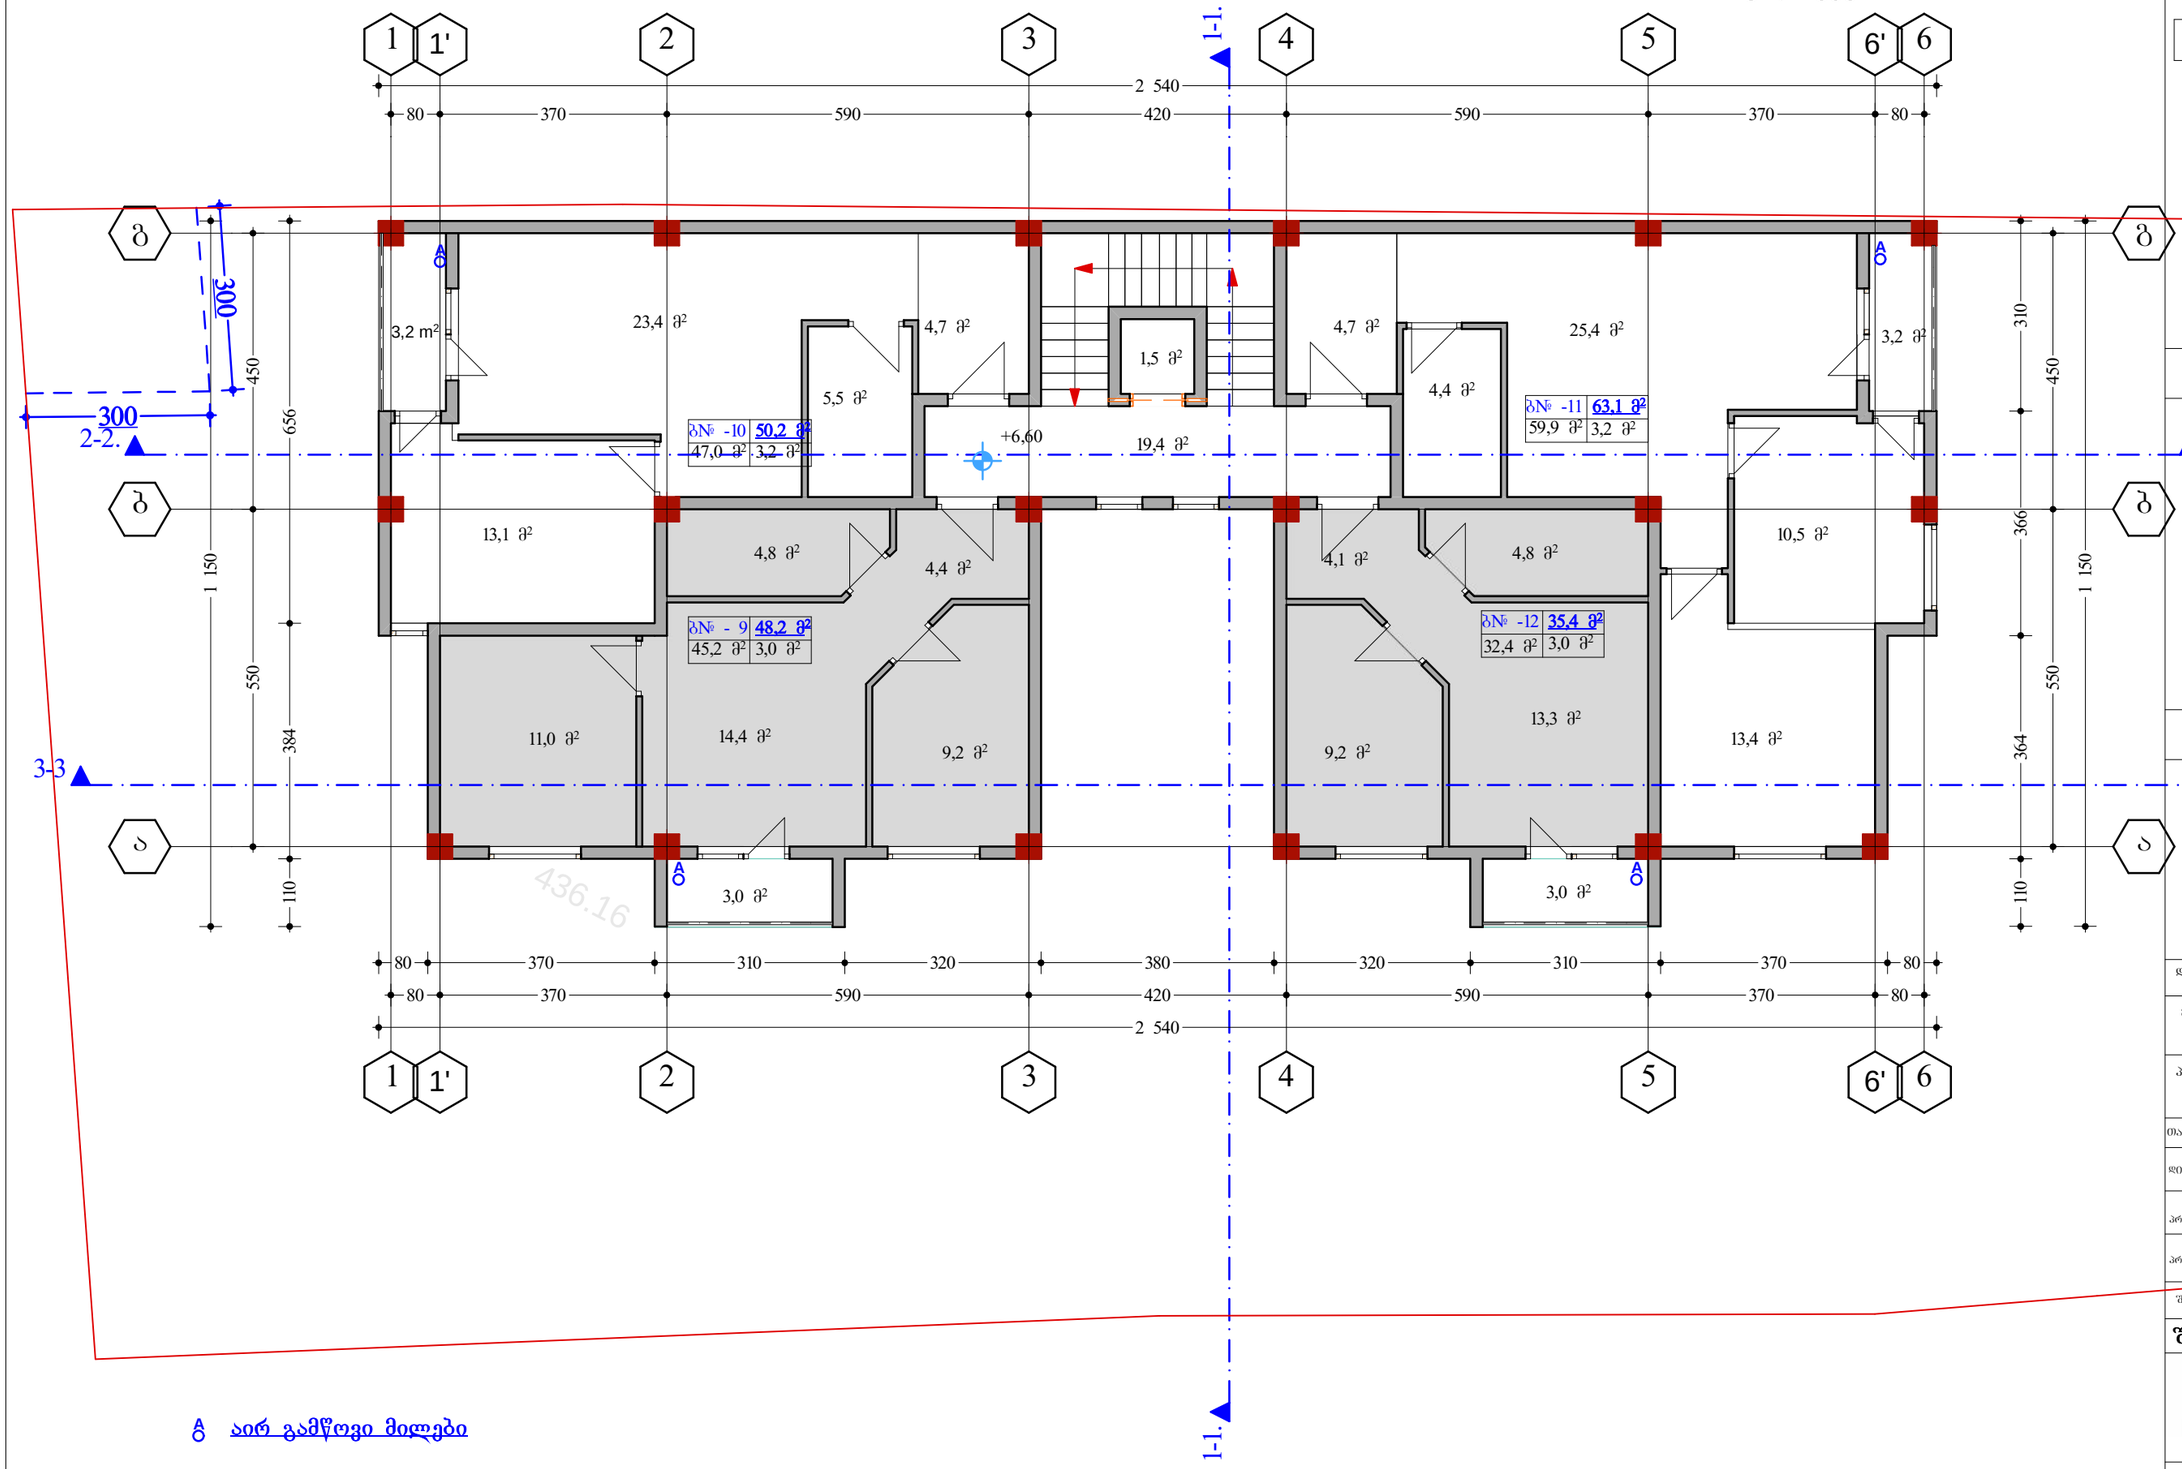

ა აირ გამწოვი მილები

ფორმატი A-3	ივნისი 2016 წ.		ასლ.
	დაკვეთა №		შაბლონის სახელი

ექსპლიკაცია:

ნაკვეთის ფართი 1233 კვ.მ

პირობითი ნიშნები:

შენიშვნები:

დამკვეთი:	ალექსანდრე მაღალაშვილი
მისამართი:	ქ.თბილისი , ძუძა გოძიაშვილი შესახვევი I, №6

პროექტის სახელწოდება:
მრავალბინიანი საცხოვრებელი სახლი

თანამდებობა	გვარი	ხელმოწერა	თარიღი
დირექტორი	ა. ბაბკაბიშვილი		
არ. ავტორი	ა. ბაბკაბიშვილი		
არ. მთ. კონს.			
შესამოწმა			

შპს "Mega Personal Architecture"

მისამართი: ქ.თბილისი თელეთის ძუძა №4

მასშტაბი	1:100	III სართული გეგმა
თარიღი	30.10.2016	

სტადია	ფურცელი	ფურცლები
არქიტექტურული ნაწილი	ა - 4	

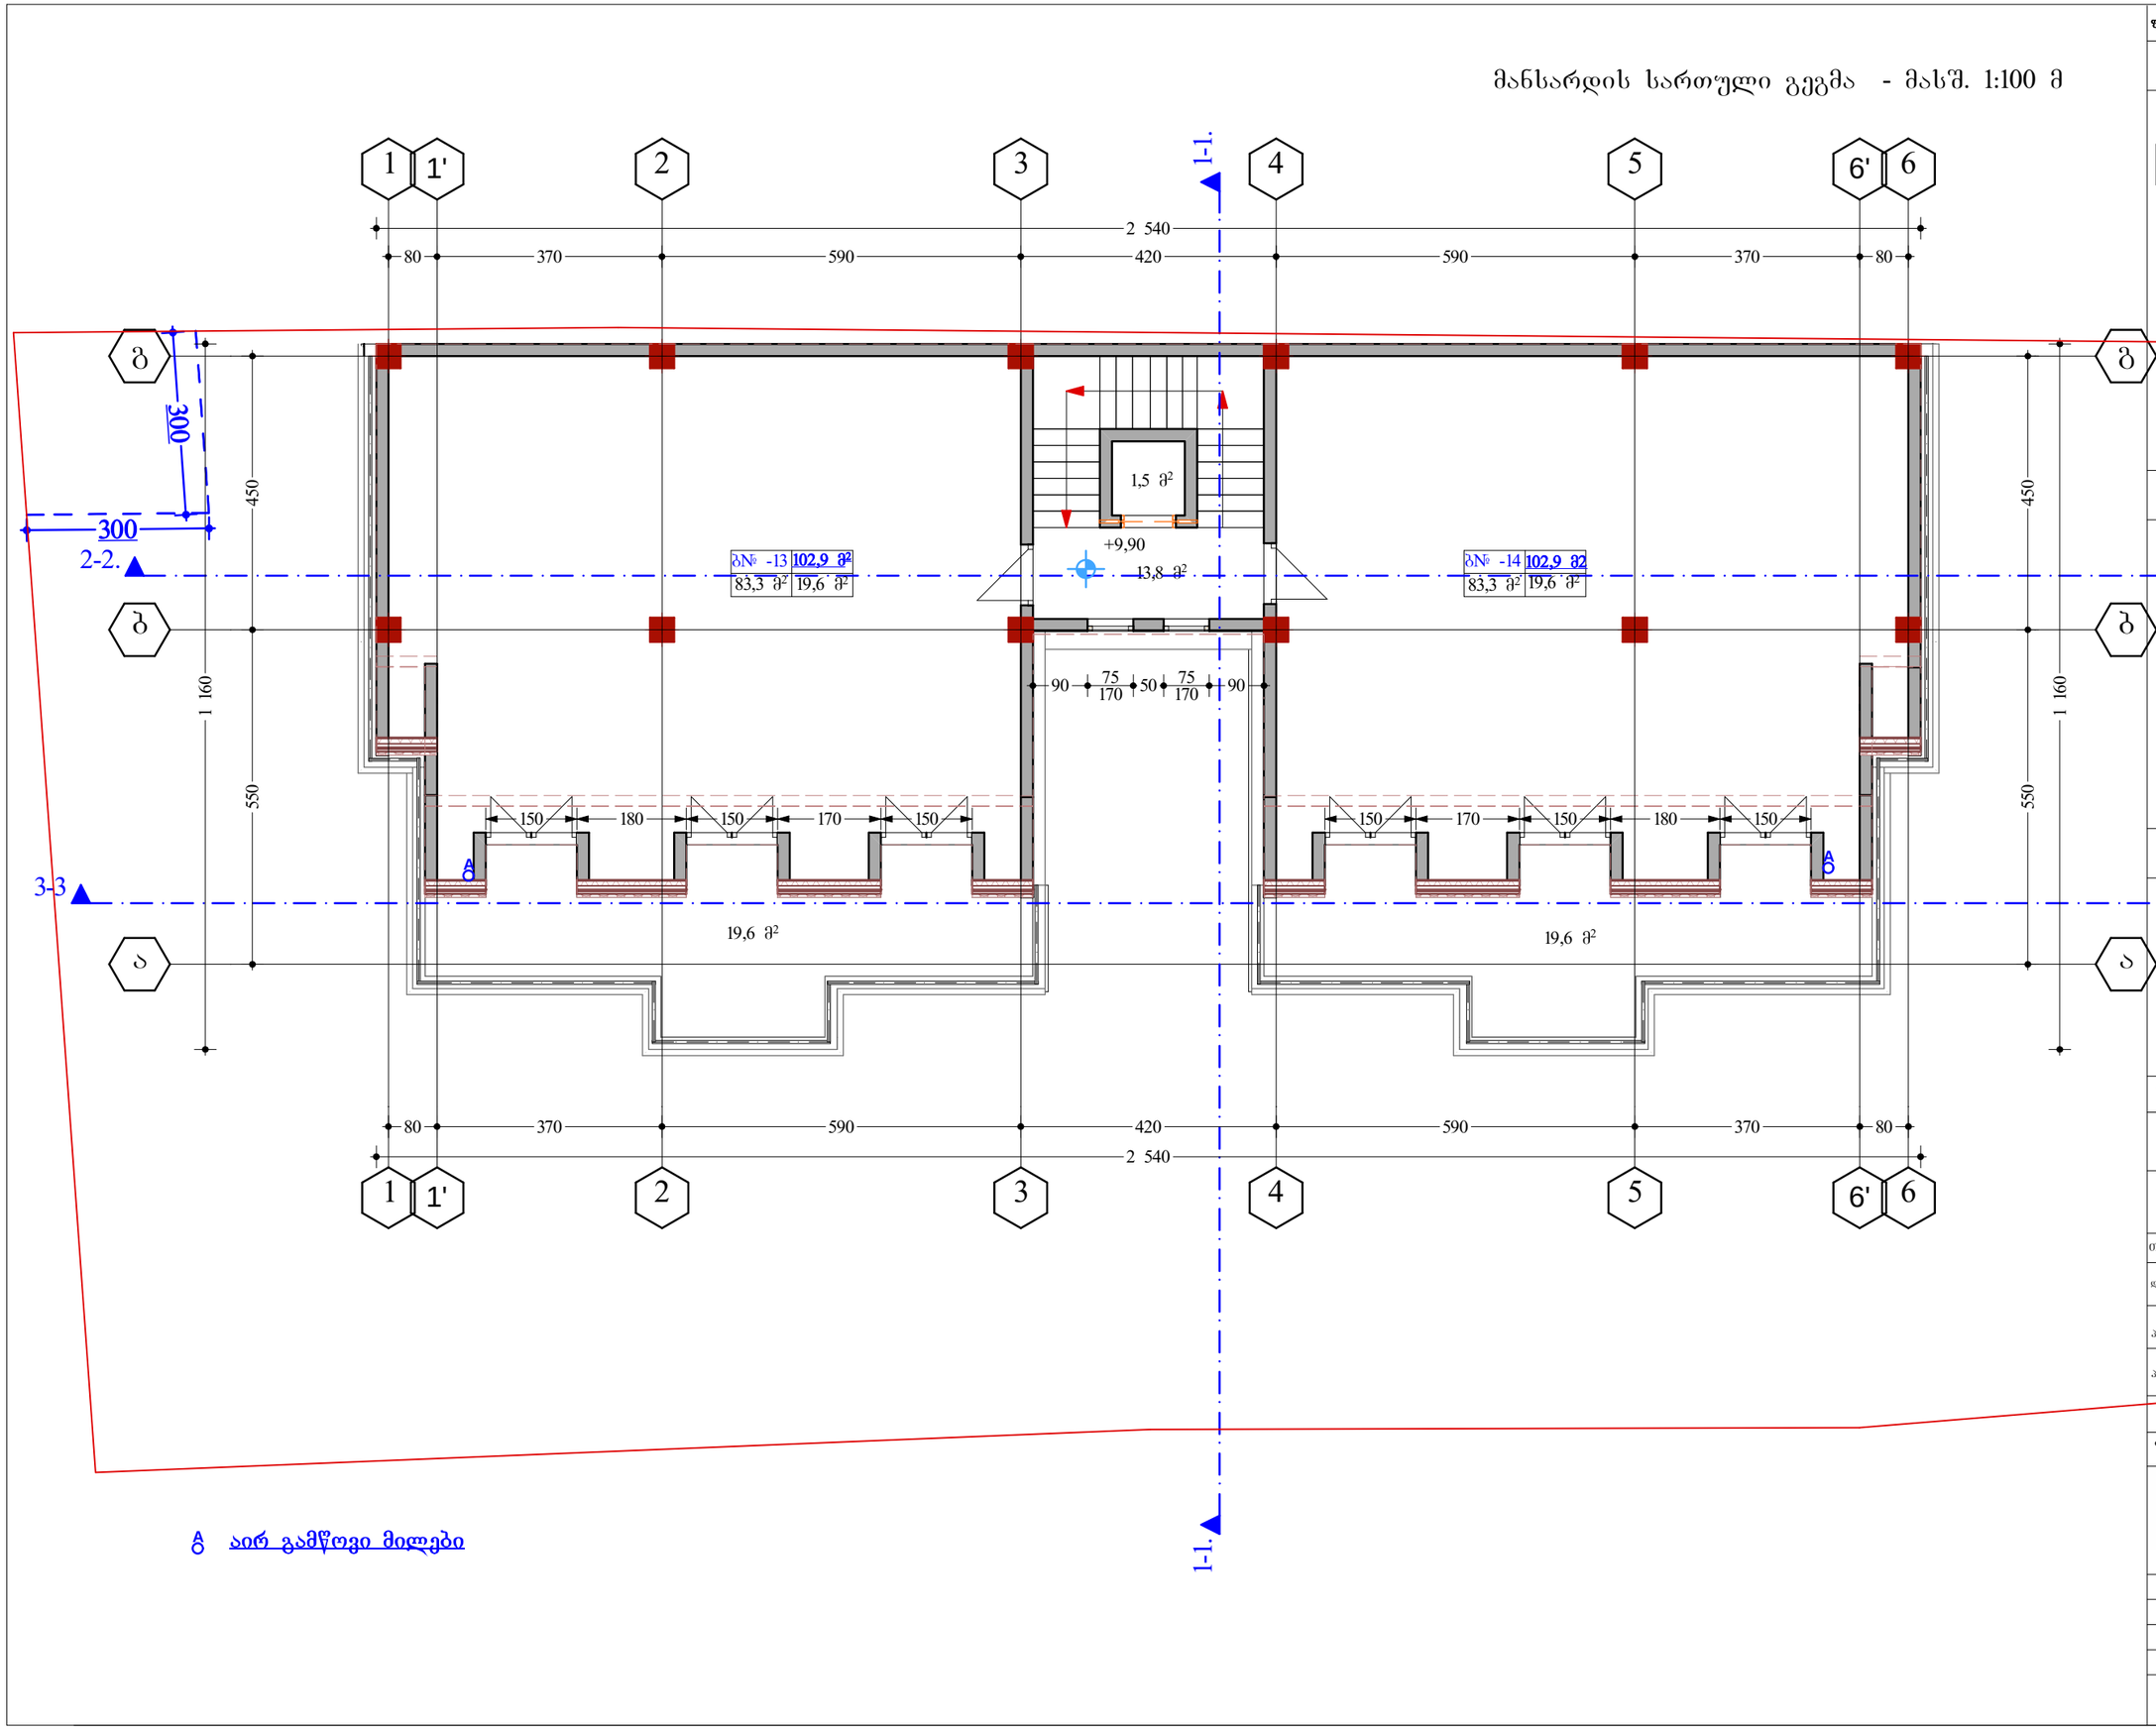

A ბ ა ირ გამწოვი მილები

ფორმატი A-3	თბილისი 2016 წ.		პლნ.
	დაკვეთა №		შაიდის სახელი

ექსპლიკაცია:

ნაკვეთის ფართი 1233 კვ.მ

პირობითი ნიშნები:

შენიშვნები:

დამკვეთი:	ალექსანდრე მადალაშვილი
მისამართი:	ქ.თბილისი , ქუჩა ბოძიაშვილი შესახვევი I, №6
პროექტის სახელწოდება:	მრავალბინიანი საცხოვრებელი სახლი

თანამდებობა	გვარი	ხელმოწერა	თარიღი
დირექტორი	ა. კაჭკაჭიშვილი		
პრ. ავტორი	ა. კაჭკაჭიშვილი		
პრ. მთ. კონს.			
შეამოწმა			

შპს "Mega Personal Architecture"

MEGA PERSONAL ARCHITECTURE

მისამართი:	ქ.თბილისი თელეთის ქუჩა №4	
მასშტაბი	1:100	მანს. სართული გეგმა
თარიღი	30.10.2016	
სტადია	შურცელი	შურცლები
არქიტექტურული ნაწილი		ა - 4

ფორმატი A-3	თარიღი 2016 წ.	ასლ.
	დაკვეთა №	შაბლონის სახელი

ექსპლიკაცია:

ნაკვეთის ფართი 1233 კვ.მ

პირობითი ნიშნები:

შენიშვნები:

სახურავის გეგმა - მასშ. 1:100 მ

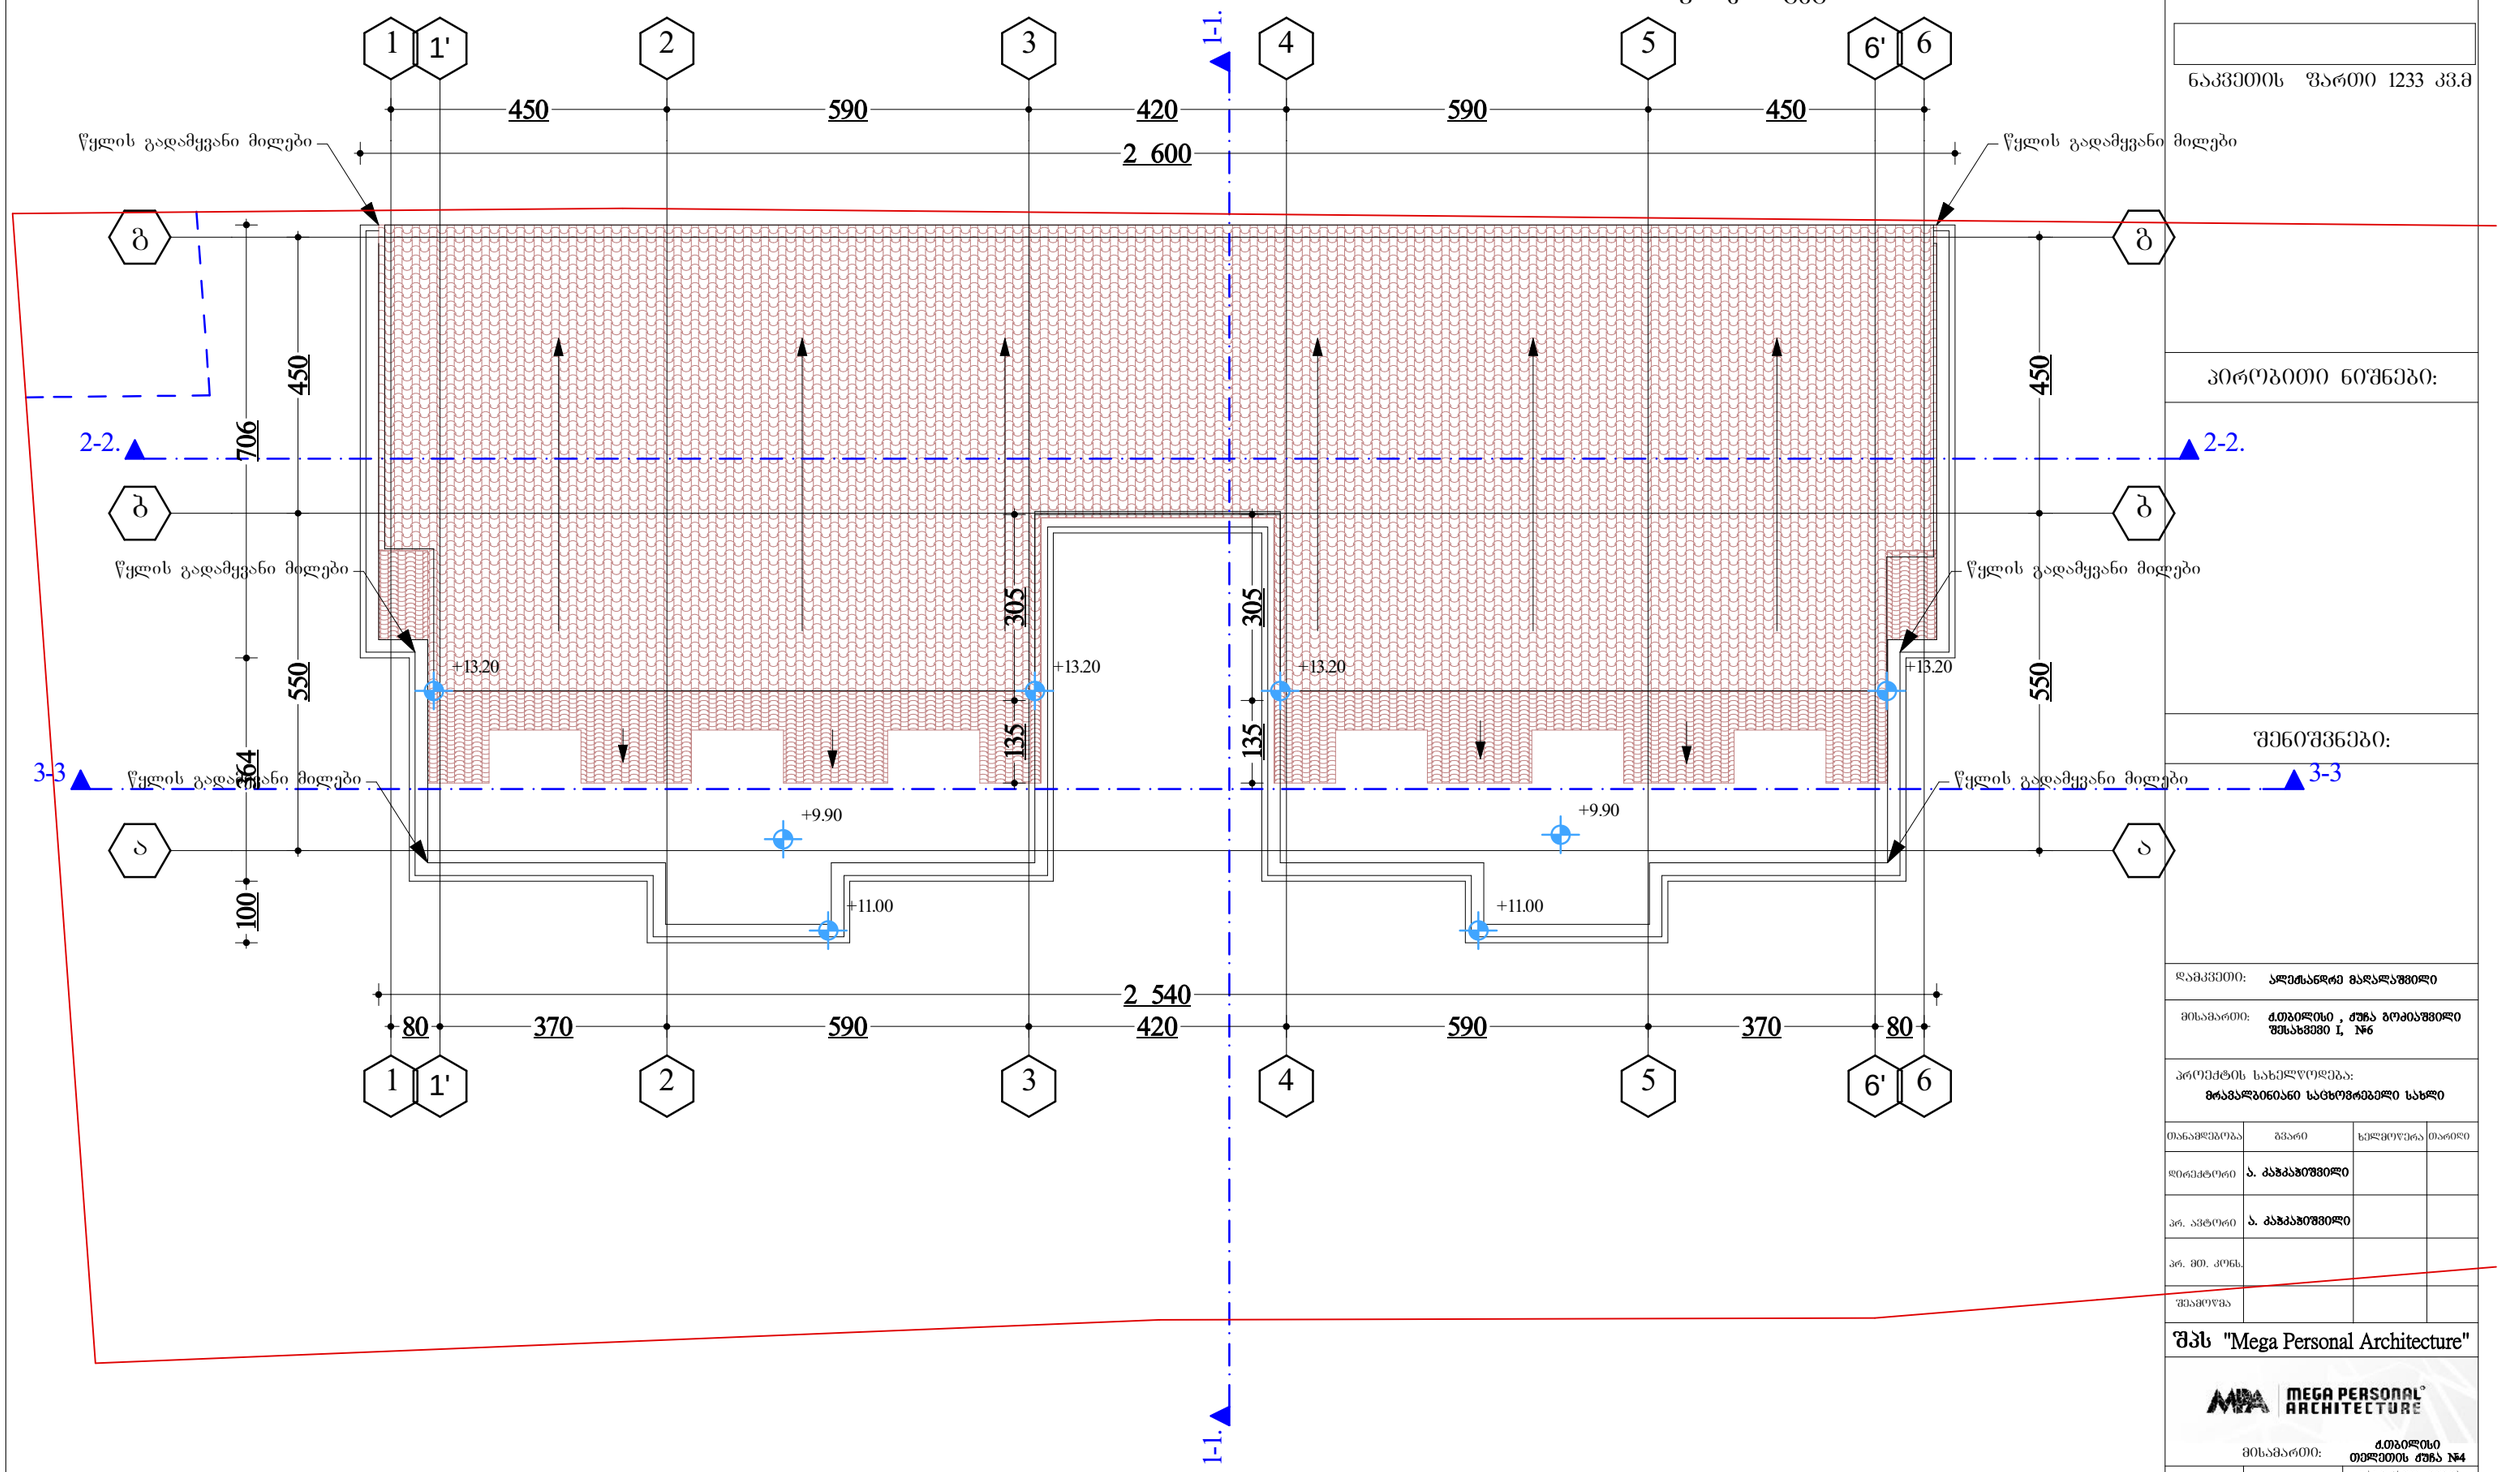

დამკვეთი: ალექსანდრე მადალაშვილი

მისამართი: ქ.თბილისი , ძმა გოკიაშვილი შესახვევი I, №6

პროექტის სახელწოდება:
მრავალბინიანი საცხოვრებელი სახლი

თანამდებობა	გვარი	ხელმოწერა	თარიღი
დირექტორი	ა. ქაჭაჭიშვილი		
არ. ავტორი	ა. ქაჭაჭიშვილი		
არ. მთ. კონს.			
შემამოწმა			

შპს "Mega Personal Architecture"

MEGA PERSONAL ARCHITECTURE

მისამართი: ქ.თბილისი თელეთის ძმა №4

მასშტაბი	1:100	სახურავის გეგმა
თარიღი	30.10.2016	

სტადია	ფურცელი	ფურცლები
არქიტექტურული ნაწილი	ა - 4	