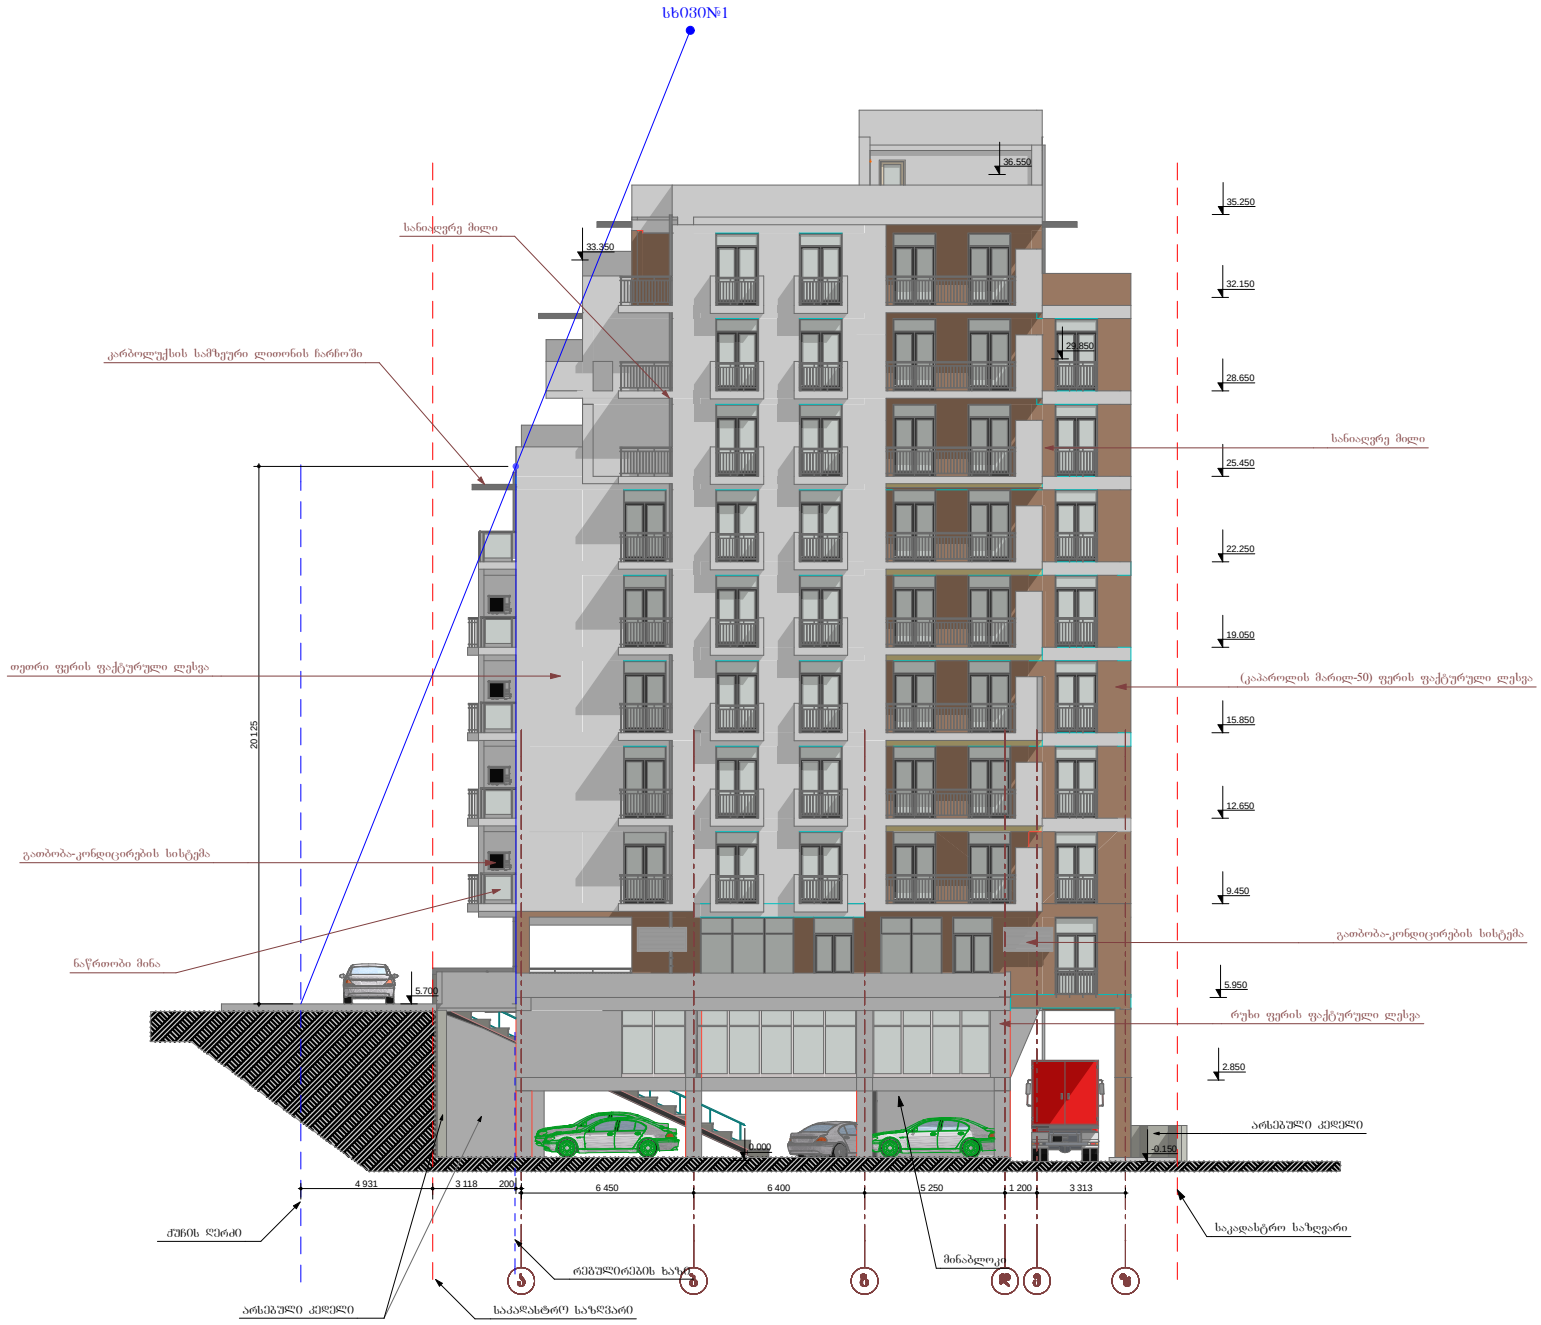


ფორმატი A-3	თბილისი 2015 წ.	
	დაკვეთა№	

ქმსალიკაცია

პროექციის ნომრები

- შარმი
- ქმსალიკაციის ნუმერაცია
- 0.000 — არქიტექტურული ნომული
- ღერძის ხაზი
- რეპულორების ხაზი
- კედლები
- კოლონა
- საკომუნიკაციო შახტა
- მწვანე საფარი

შენიშვნები

1. ნახაზზე საპროექტო შენობის ნოლი შეესაბამება აბსოლიტურ ნომნულს- 456.3
2. ნახაზზე ზომები მოცემულია მილიმეტრებში

ნახაზის ცვლა ცვლილება მშენებლობისას შეთანხმებული უნდა იყოს პროექტის ავტორთან.

დამკვეთი: სააქციო საზოგადოება "ალიანსი" დირექტორი: ბ.ხახიაშვილი

ობიექტის მისამართი: სანაპიროს ქუჩა №35.

პროექტის სახელწოდება:

მრავალბინიანი საცხოვრებელი სახლი.

თანამდებობა	გვარი	ხელმოწერა	თარიღი
დირექტორი	ბ.ხახიაშვილი		
მთ.არქიტექტორი	ა.ჯოჯუა		
შესრულა	ა.ჯოჯუა		

შ.პ.ს „ალიანსი"

მასშტაბი	1:100
თარიღი	2014წ

ფასადი „ა-ე"

სტადია	ფურცელი	ფურცლები
პროექტი	2	