ფასადი 1-6
მ1:100



ი/ს "რევაზ მახვილაძე. მშენეკონომეფექტი, დაპროექტება და ექსპერტიზა"	ქ. თბილისში, ლებლიანის ქუჩისა და ტრავმატოლოგიური საავადმყოფოს მიმდებარედ (ნაკვეთი №9) მრავალბინიანი საცხოვრებელი სახლის პროექტი					დამკვეთი: შპს "იბერია"	
დირექტორი	რ. მახვილაძე			არქიტექტურული ნაწილი		დაკვეთა №	
მთ. არქიტექტ.	გ. შელია			ფასადი 1-6		სტადია	მპ
მთ. კონსტრუქტ.	ლ. ზამბახიძე					ფურცელი	ა-13
შეასრულა	ვ. შელია					ფურცლები	

ფასადი 6-1
მ1:100



ი/ს "რევაზ მახვილაძე. მშენეკონომეფექტი, დაპროექტება და ექსპერტიზა"	ქ. თბილისში, ლუბლიანის ქუჩისა და ტრავმატოლოგიური საავადმყოფოს მიმდებარედ (ნაკვეთი №9) მრავალბინიანი საცხოვრებელი სახლის პროექტი					დამკვეთი: შპს "იბერია"	
დირექტორი	რ. მახვილაძე			არქიტექტურული ნაწილი		დაკვეთა №	
მთ. არქიტექტ.	გ. შელია			ფასადი 6-1		სტადია	მპ
მთ. კონსტრუქტ.	ლ. ზამბახიძე					ფურცელი	ა-14
შეასრულა	ვ. შელია					ფურცლები	

ფასადი A-E
მ1:100



ი/ს "რევაზ მახვილაძე. მშენეკონომეფექტი, დაპროექტება და ექსპერტიზა"	ქ. თბილისში, ლუბლიანის ქუჩისა და ტრავმატოლოგიური საავადმყოფოს მიმდებარედ (ნაკვეთი №9) მრავალბინიანი საცხოვრებელი სახლის პროექტი					დამკვეთი: შპს "იბერია"	
დირექტორი	რ. მახვილაძე			არქიტექტურული ნაწილი		დაკვეთა №	
მთ. არქიტექტ.	გ. შელია			ფასადი A-E		სტადია	მპ
მთ. კონსტრუქტ.	ლ. ზამბახიძე					ფურცელი	ა-15
შესრულა	ვ. შელია					ფურცლები	

ფასადი E-A
მ1:100

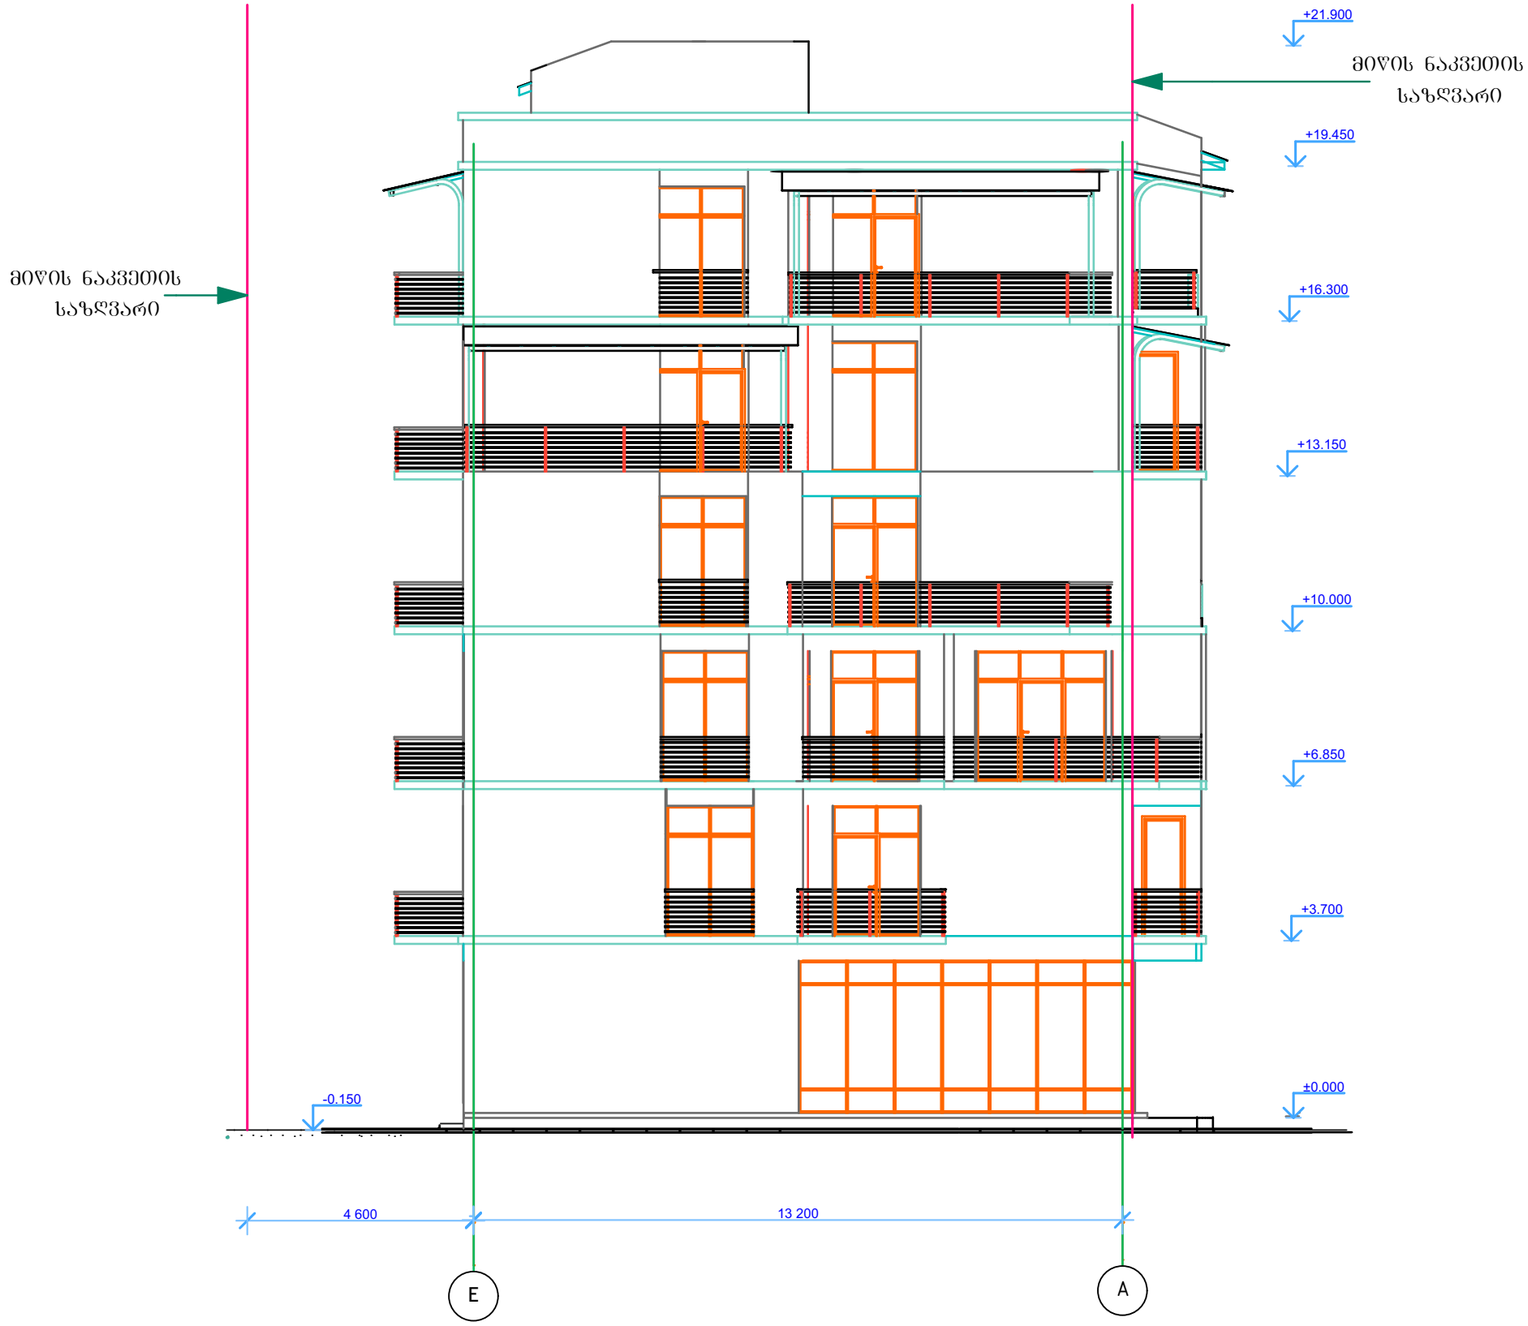

ი/ს "რევაზ მახვილაძე. მშენეკონომეფექტი, დაპროექტება და ექსპერტიზა"	ქ. თბილისში, ლუბლიანის ქუჩისა და ტრავმატოლოგიური საავადმყოფოს მიმდებარედ (ნაკვეთი №9) მრავალბინიანი საცხოვრებელი სახლის პროექტი					დამკვეთი: შპს "იბერია"	
დირექტორი	რ. მახვილაძე			არქიტექტურული ნაწილი		დაკვეთა №	
მთ. არქიტექტ.	გ. შელია			ფასადი E-A		სტადია	მპ
მთ. კონსტრუქტ.	ლ. ზამბახიძე					ფურცელი	ა-16
შესრულა	ვ. შელია					ფურცლები	