

ნაპირული ხაზიდან		
ამონაწერი		
ტექნიკური		
ინფორმაცია		

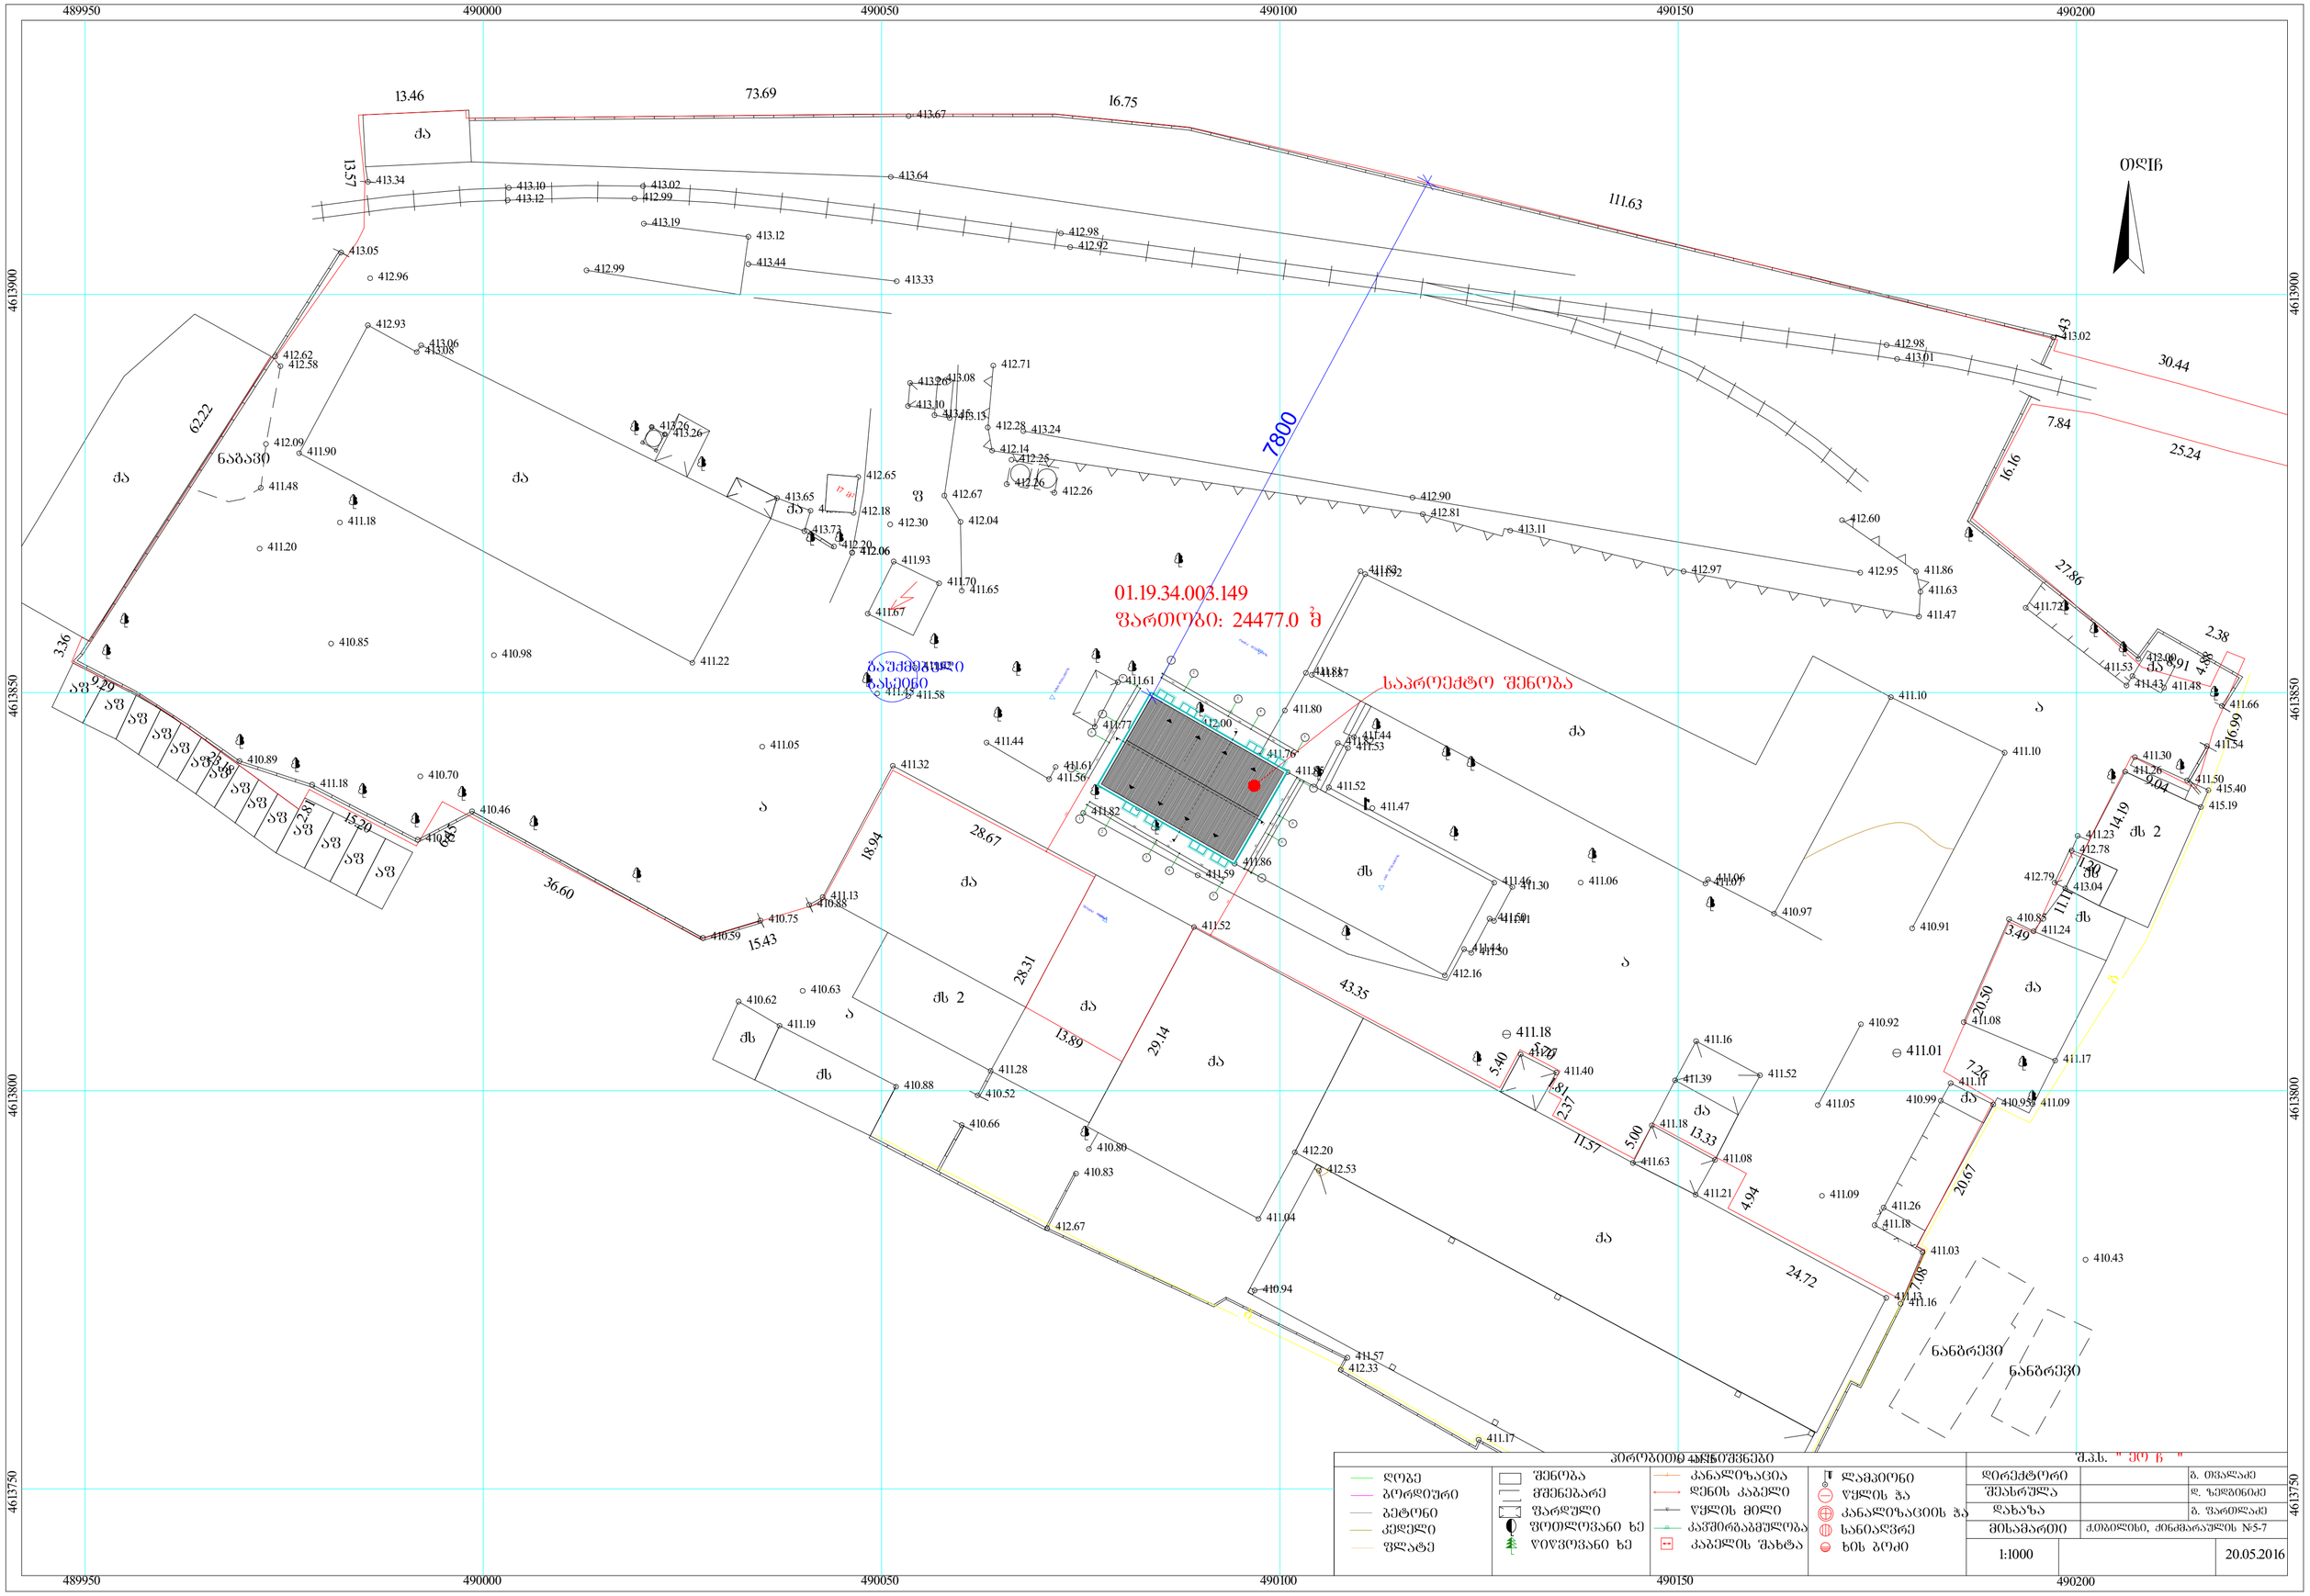
01.19.34.003.149
ზართლები: 24477.0 მ
7800
საპროექტო შენობა
ნაგავსაყრელი
ნანგრევები
ნანგრევები
ნაგავსაყრელი
ჩრდილი
ᲞᲠᲝᲒᲠᲐᲛᲣᲚᲘ ᲐᲦᲜᲘᲨᲕᲜᲔᲑᲘ
ᲓᲠᲝᲒᲔ
ᲑᲝᲠᲓᲘᲣᲠᲘ
ᲑᲔᲢᲝᲜᲘ
ᲙᲔᲓᲔᲚᲘ
ᲤᲚᲐᲢᲔ
ᲨᲔᲜᲝᲑᲐ
ᲛᲨᲔᲜᲔᲑᲐᲠᲔ
ᲖᲐᲠᲓᲣᲚᲘ
ᲕᲘᲗᲝᲚᲘᲜᲘᲐᲜᲘ ᲮᲔ
ᲧᲝᲧᲕᲘᲗᲝᲕᲐᲜᲘ ᲮᲔ
ᲙᲐᲜᲐᲚᲘᲖᲐᲪᲘᲐ
ᲓᲔᲜᲘᲡ ᲙᲐᲑᲔᲚᲘ
ᲬᲧᲚᲘᲡ ᲛᲘᲚᲘ
ᲙᲐᲨᲘᲠᲑᲐᲜᲓᲣᲚᲘᲐ
ᲙᲐᲑᲔᲚᲘᲡ ᲨᲐᲮᲢᲐ
ᲚᲐᲛᲞᲘᲝᲜᲘ
ᲬᲧᲚᲘᲡ ᲭᲐ
ᲙᲐᲜᲐᲚᲘᲖᲐᲪᲘᲘᲡ ᲭᲐ
ᲡᲐᲜᲘᲐᲚᲕᲠᲔ
ᲮᲘᲡ ᲑᲝᲥᲘ
ᲓᲘᲠᲔᲥᲢᲝᲠᲘ
ᲨᲔᲡᲠᲣᲚᲐ
ᲓᲘᲡᲐᲮᲐᲖ
ᲛᲘᲡᲐᲛᲐᲠᲗᲘ
ᲛᲘᲡᲐᲛᲐᲠᲗᲘ
ᲥᲗᲑᲘᲚᲘᲡᲘ, ᲥᲘᲜᲫᲛᲐᲠᲐᲣᲚᲘᲡ №5-7
1:1000
20.05.2016