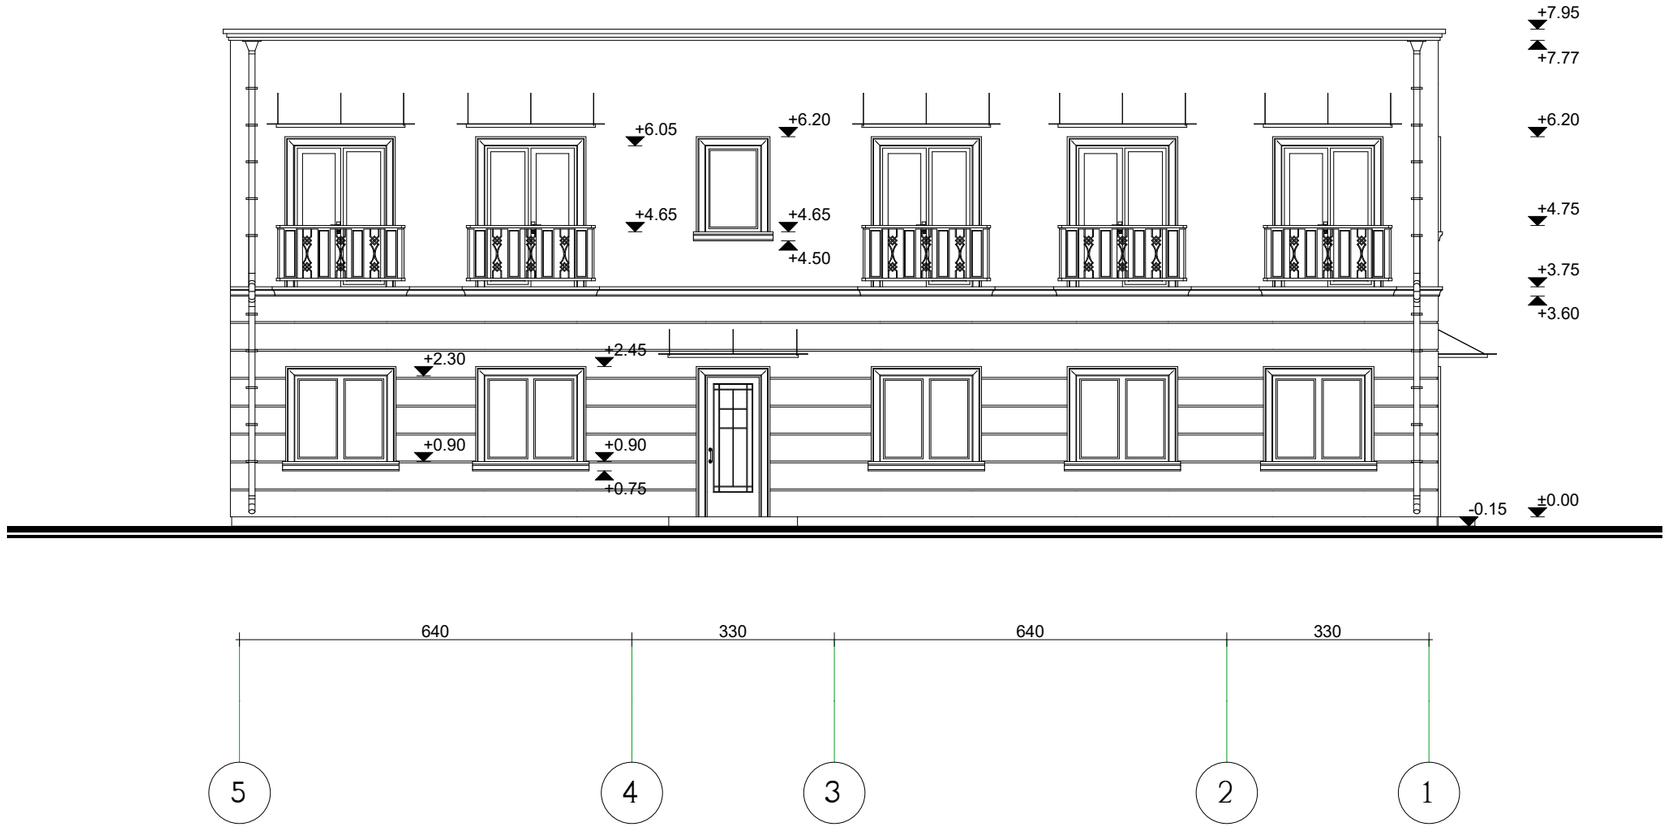

ხელშეკრულება №

პირობითი აღნიშვნები

ექსპლიკაცია

თანამდებობა	გვარი	ხელმოწერა
ავტორი	თ. მაკასარაშვილი	
მთ. არქიტექტორი	თ. მაკასარაშვილი	
დაამუშავა	ვ. მაკასარაშვილი	

დამკვეთი	შპს „MG“
მისამართი	ქ. თბილისი, ქინძმარაულის ქუჩა
პროექტის სახელი	
საოფისე შენობა	

მასშტაბი	ნახაზის დასახელება	
1:100	ფასადები 5-1 ღერძებში	
სტადია	ფურცლის №	ფურცლები
მ.პ.		

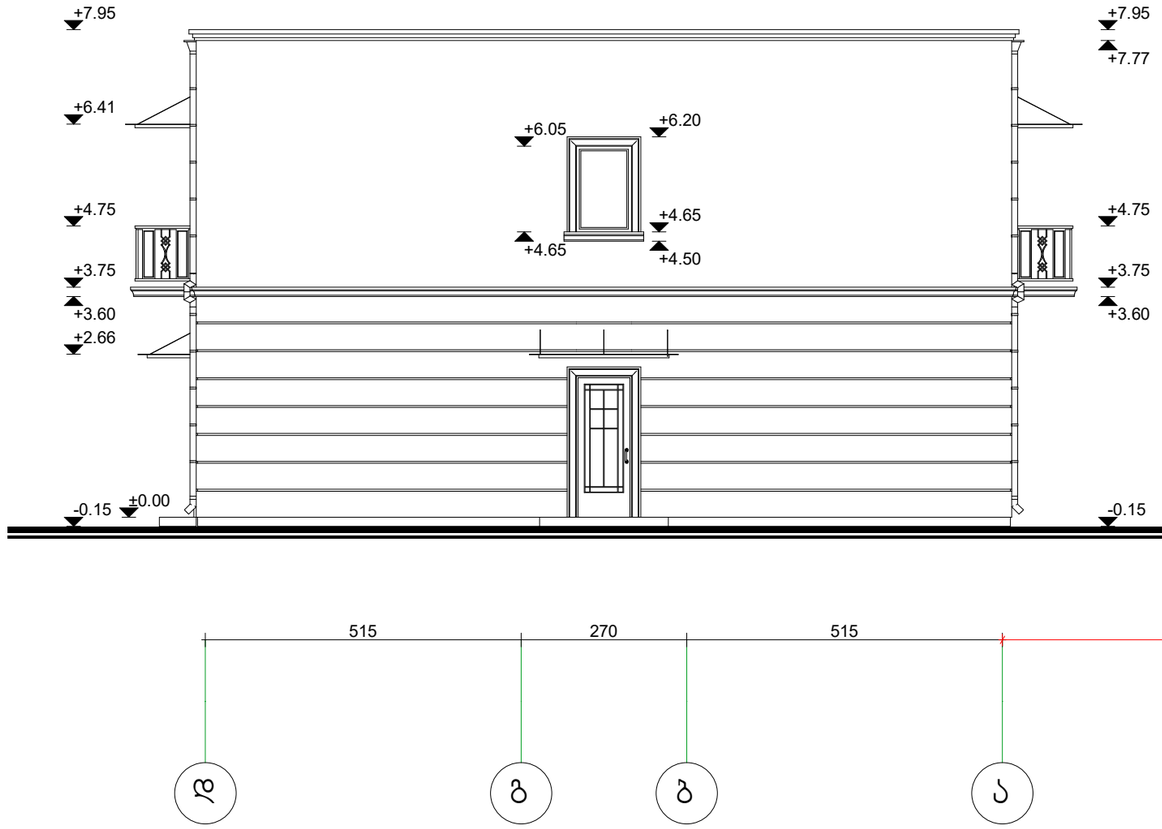

ხელშეკრულება №

პირობითი აღნიშვნები

ნაკვეთის საზღვარი

ექსპლიკაცია

თანამდებობა	გვარი	ხელმოწერა
არქიტექტორი	თ. მაკასარაშვილი	
მთ. არქიტექტორი	თ. მაკასარაშვილი	
დაამუშავა	ვ. მაკასარაშვილი	

დამკვეთი	შპს „MG“
მისამართი	ქ. თბილისი, ქინძმარაულის ქუჩა
პროექტის სახელი	
საოფისე შენობა	

მასშტაბი	ნახაზის დასახელება	
1:100	წასადი დ-ა ღერძებში	
სტადია	ფურცლის №	ფურცლები

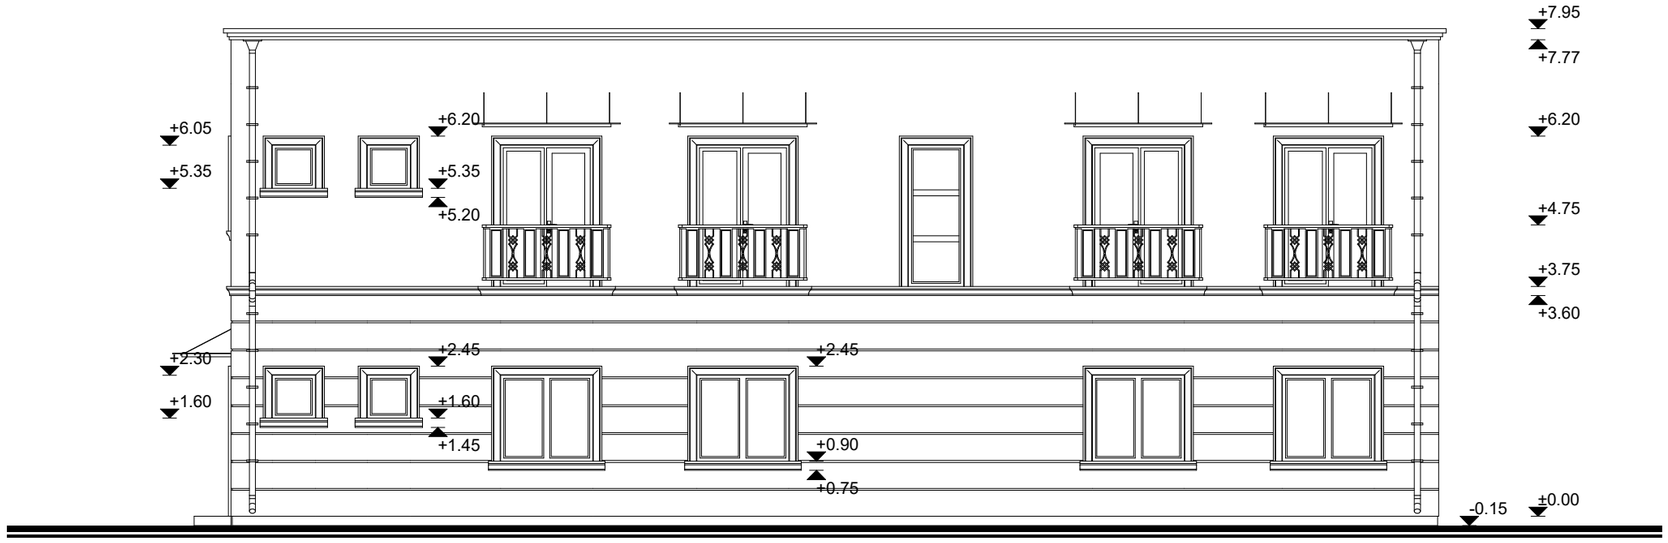

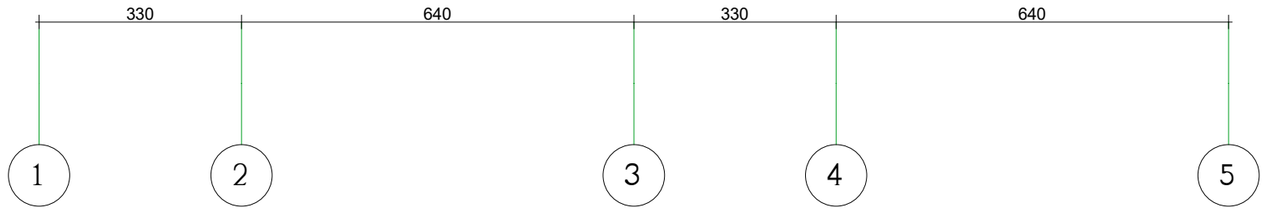

ხელშეკრულება №

პირობითი აღნიშვნები

ექსპლიკაცია

თანამდებობა	გვარი	ხელმოწერა
ავტორი	თ. მაკასარაშვილი	
მთ. არქიტექტორი	თ. მაკასარაშვილი	
დაამუშავა	ვ. მაკასარაშვილი	

დამკვეთი	შპს „MG“
მისამართი	ქ. თბილისი, ჭინჭარაულის ქუჩა
პროექტის სახელი	
საოჯახო შენობა	

მასშტაბი	ნახაზის დასახელება	
1:100	ფასადები 1-5 ღერძებში	
სტადია	ფურცლის №	ფურცლები
მ.პ.		

ნაკვეთის საზღვარი

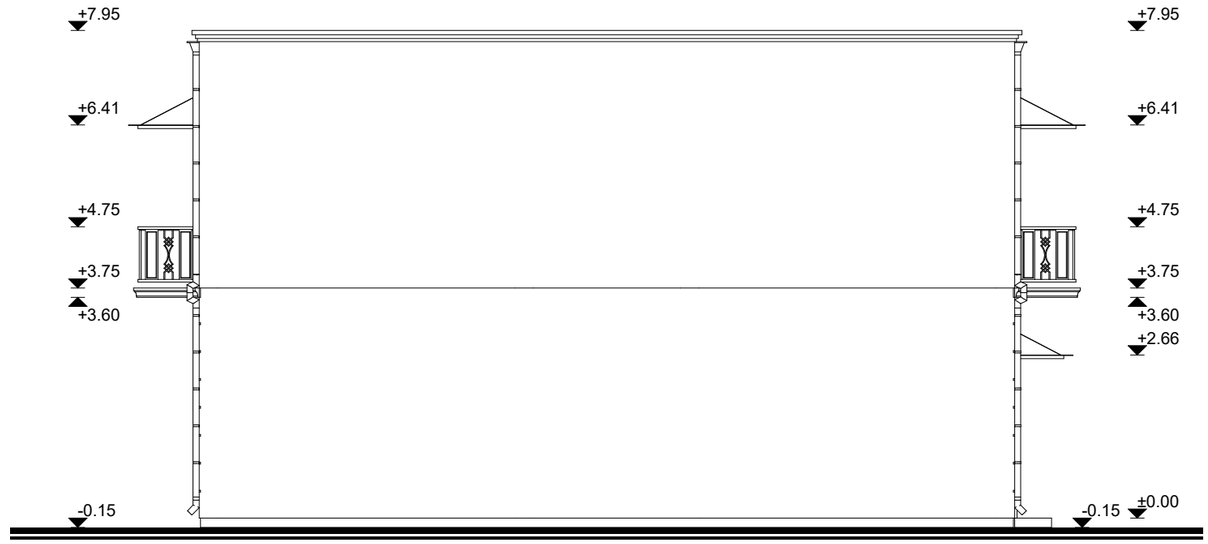

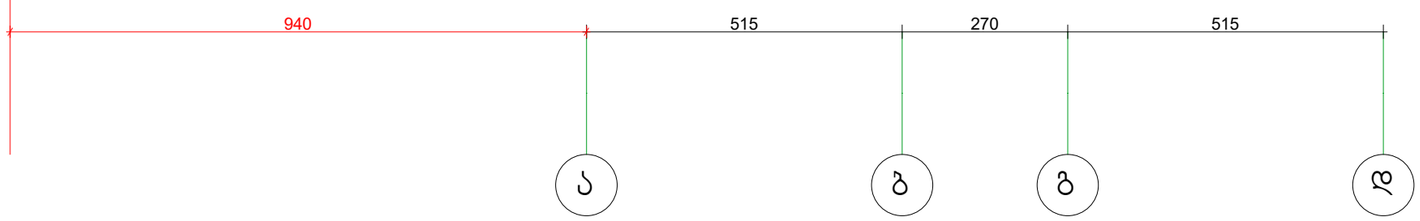

ხელშეკრულება №

პირობითი აღნიშვნები

ექსპლიკაცია

თანამდებობა	გვარი	ხელმოწერა
ავტორი	თ. მაკასარაშვილი	
მთ. არქიტექტორი	თ. მაკასარაშვილი	
დაამუშავა	ვ. მაკასარაშვილი	

დამკვეთი	შპს „MG“
მისამართი	ქ. თბილისი, ჭინჭარაულის ქუჩა
პროექტის სახელი	
საოფისე შენობა	

მასშტაბი	ნახაზის დასახელება	
1:100	ფასადი ა-დ ღერძებში	
სტადია	ფურცლის №	ფურცლები