ნაკვეთის საზღვარი

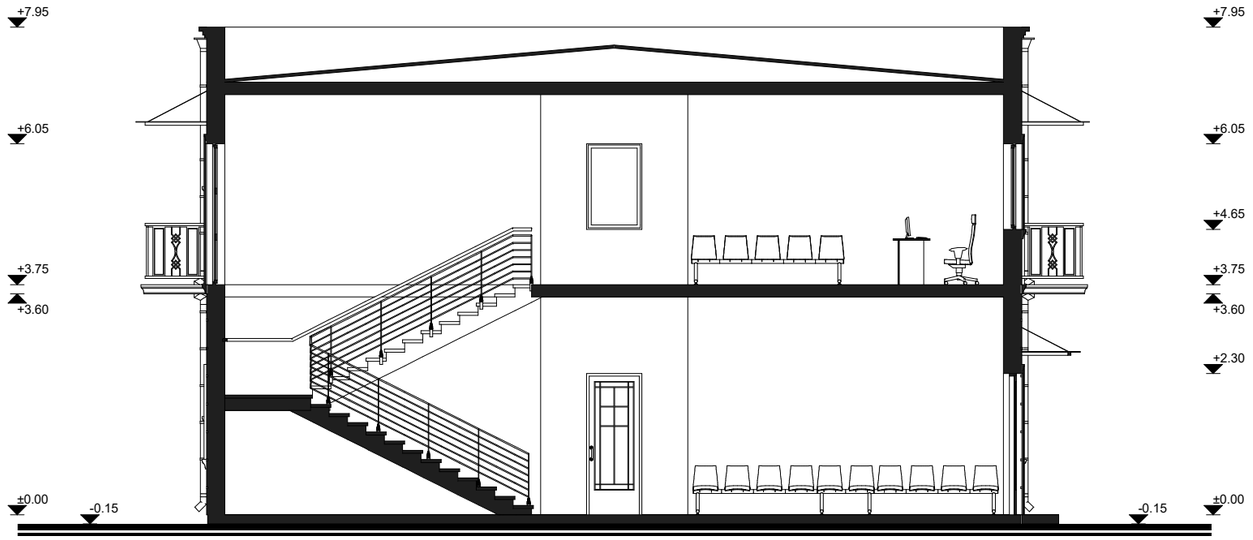

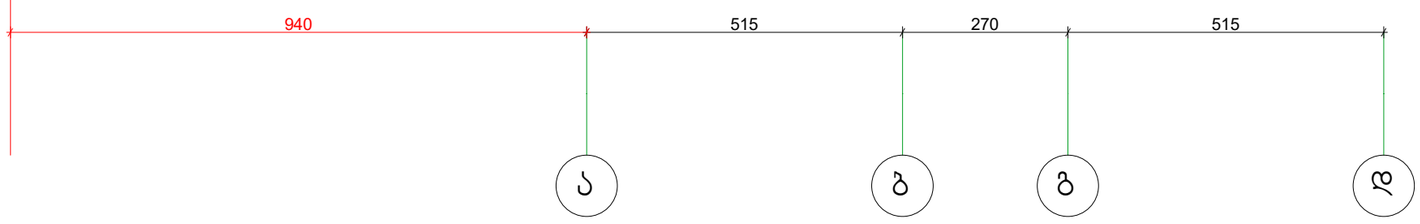

ხელშეკრულება №

პირობითი აღნიშვნები

ექსპლიკაცია

თანამდებობა	გვარი	ხელმოწერა
ავტორი	თ. მაკასარაშვილი	
მთ. არქიტექტორი	თ. მაკასარაშვილი	
დაამუშავა	ვ. მაკასარაშვილი	

დამკვეთი	შპს „MG“
მისამართი	ქ. თბილისი, ჭინჭარაულის ჭუჩა
პროექტის სახელი	
საოფისე შენობა	

მასშტაბი	ნახაზის დასახელება	
1:100	ჭრილი 1-1	
სტადია	ფურცლის №	ფურცლები

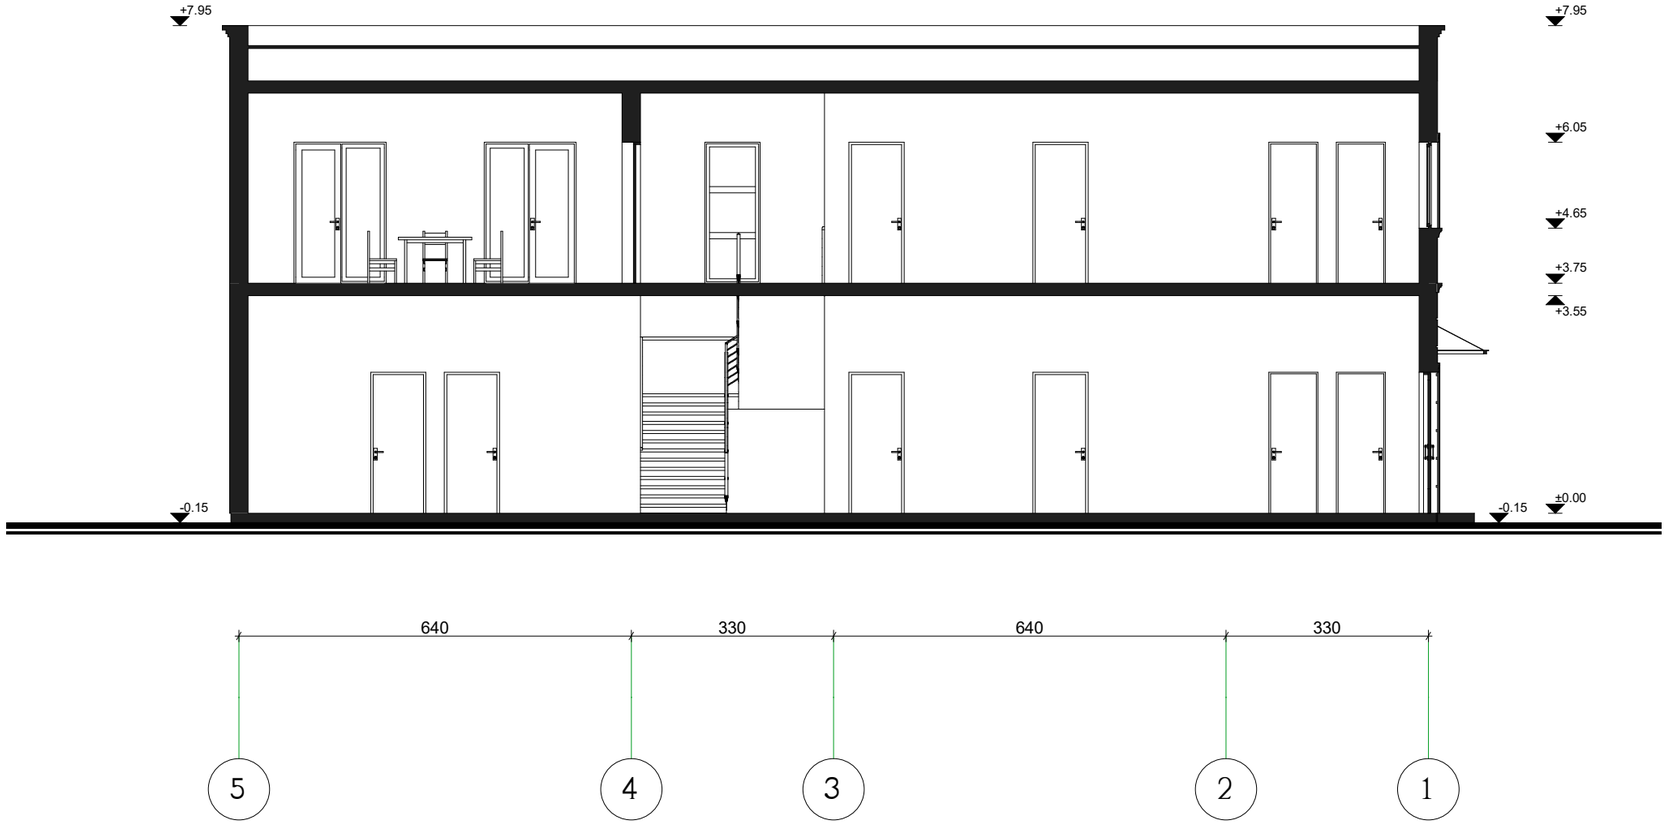

ხელშეკრულება №

პირობითი აღნიშვნები

ექსპლიკაცია

თანამდებობა	გვარი	ხელმოწერა
არქიტექტორი	თ. მაკასარაშვილი	
მთ. არქიტექტორი	თ. მაკასარაშვილი	
დაამუშავა	ვ. მაკასარაშვილი	

დამკვეთი	შპს „MG“
მისამართი	ქ. თბილისი, ქინძმარაულის ქუჩა
პროექტის სახელი	
საოფისე შენობა	

მასშტაბი	ნახაზის დასახელება	
1:100	ჭრილი 2-2	
სტადია	ფურცლის №	ფურცლები
მ.პ.		