489950 490000 490050 490100 490150 490200

4613900 4613850 4613800 4613750

GEOMETRICAL

01.19.34.003.149
farTobi: 24477.0 m

საპროექტო შენობა
არსებული შენობა

gauqmebuli basejni

nagavi

nangrevi nangrevi

qa qa qa

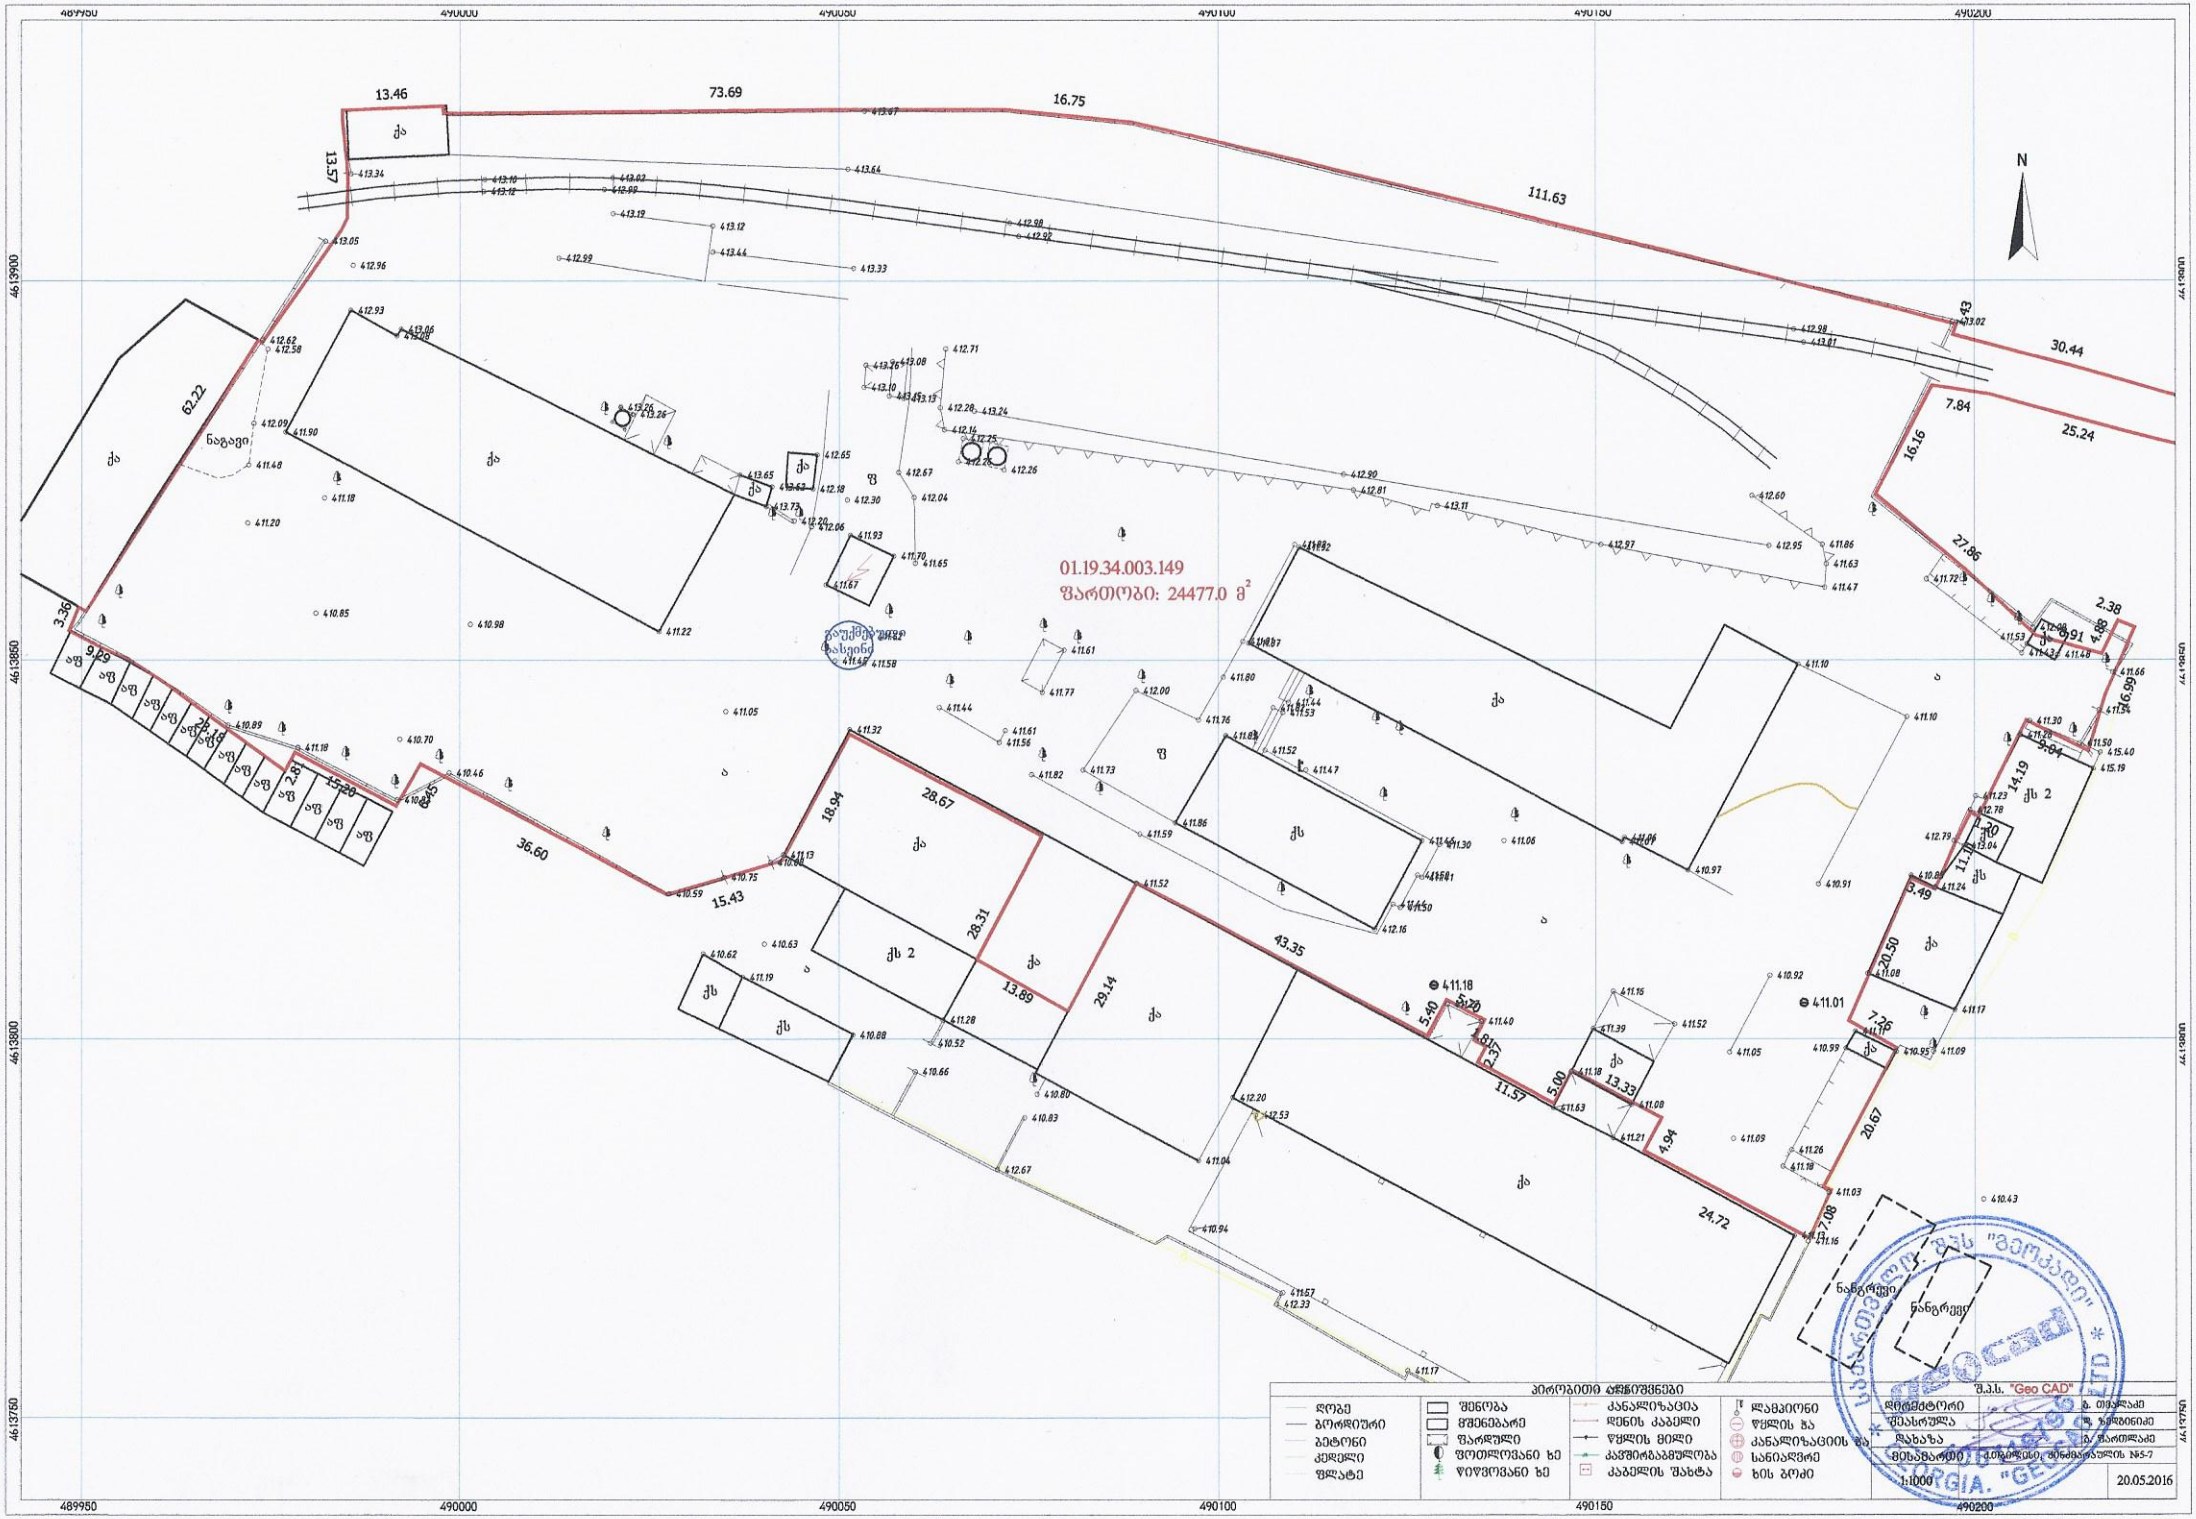

01.19.34.003.149
ფართობი: 24477.0 მ²
N
ჯარიშვნები
ლობე
ბორდიური
ბეტონი
კედელი
ფლატე
შენობა
მშენებარე
ფარდული
ფოთლოვანი ხე
წიწვოვანი ხე
კანალიზაცია
დენის კაბელი
წყლის მილი
კავშირგაბმულობა
კაბელის შახტა
ლამპიონი
წყლის ჯა
კანალიზაციის ჯა
სანიაღვრე
ხის ბოძი
შ.პ.ს. "Geo CAD"
დირექტორი
შეასრულა
დახაზა
მისამართი
1:1000
20.05.2016