
ბეჭმა -3.00 მ.: 1:100

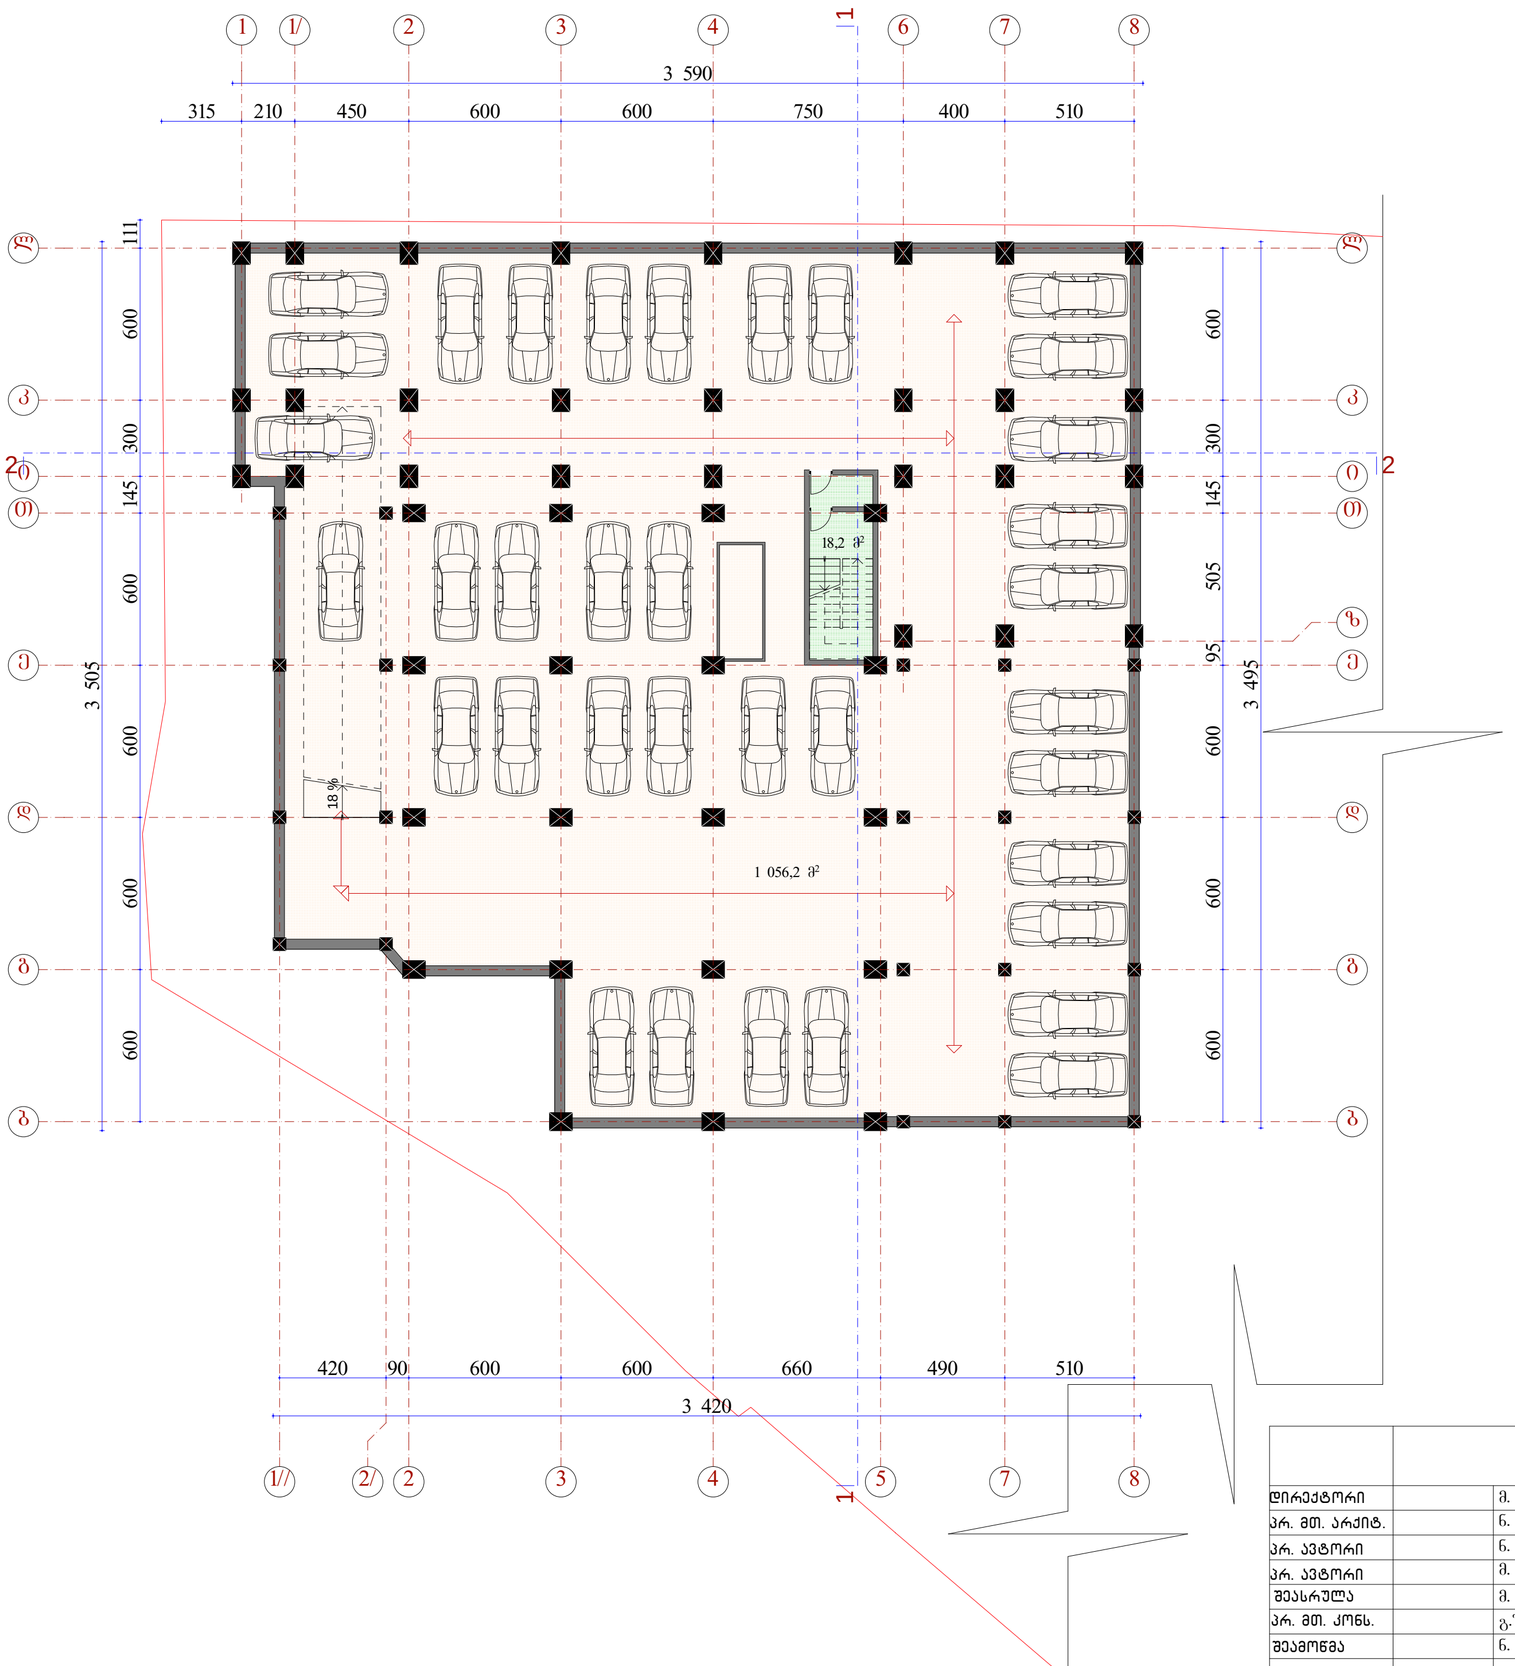


	შ.პ.ს. "ამფიონი"		
დირექტორი		მ. ჩხაიძე	მრავალბინიანი საცხოვრებელი სახლი ვაკე-საბურთალოს რაიონი, ი.აბაშიძის ქ. №38 ბლოკი „ბ" ს.კ. 01.14.11.029.017 (კორექტირებული)
პრ. მთ. არქიტ.		ნ. სვანიძე	
პრ. ავტორი		ნ. სვანიძე	
პრ. ავტორი		მ. ჩხაიძე	
შეასრულა		მ. აბაიშვილი	ბეჭმა -3.00
პრ. მთ. კონს.		გ.შერგილაშვილი	
შეამოწმა		ნ. სვანიძე	სტადია / ფურცელი / რაოდენობა / მასშტაბი
			პრ / / / 1-100

ᲒᲔᲒᲛᲐ 0.00 (471.10) მ.: 1:100




	შ.პ.ს. "ამფიონი"					
დირექტორი		მ. ჩხაიძე	მრავალბინიანი საცხოვრებელი სახლი ვაკე-საბურთალოს რაიონი, ი.აბაშიძის ქ. №38 ბლოკი „ბ" ს.კ. 01.14.11.029.017 (კორექტირებული)			
პრ. მთ. არქიტ.		ნ. სვანიძე				
პრ. ავტორი		ნ. სვანიძე				
პრ. ავტორი		მ. ჩხაიძე				
შეასრულა		მ. აბაიშვილი	ᲒᲔᲒᲛᲐ 0,00 471.10			
პრ. მთ. კონს.		გ.შერგილაშვილი				
შეამოწმა		ნ. სვანიძე	სტადია	ფურცელი	რაოდენობა	მასშტაბი
			პრ			1-100

ბეჭდა 4.95 მ.: 1:100

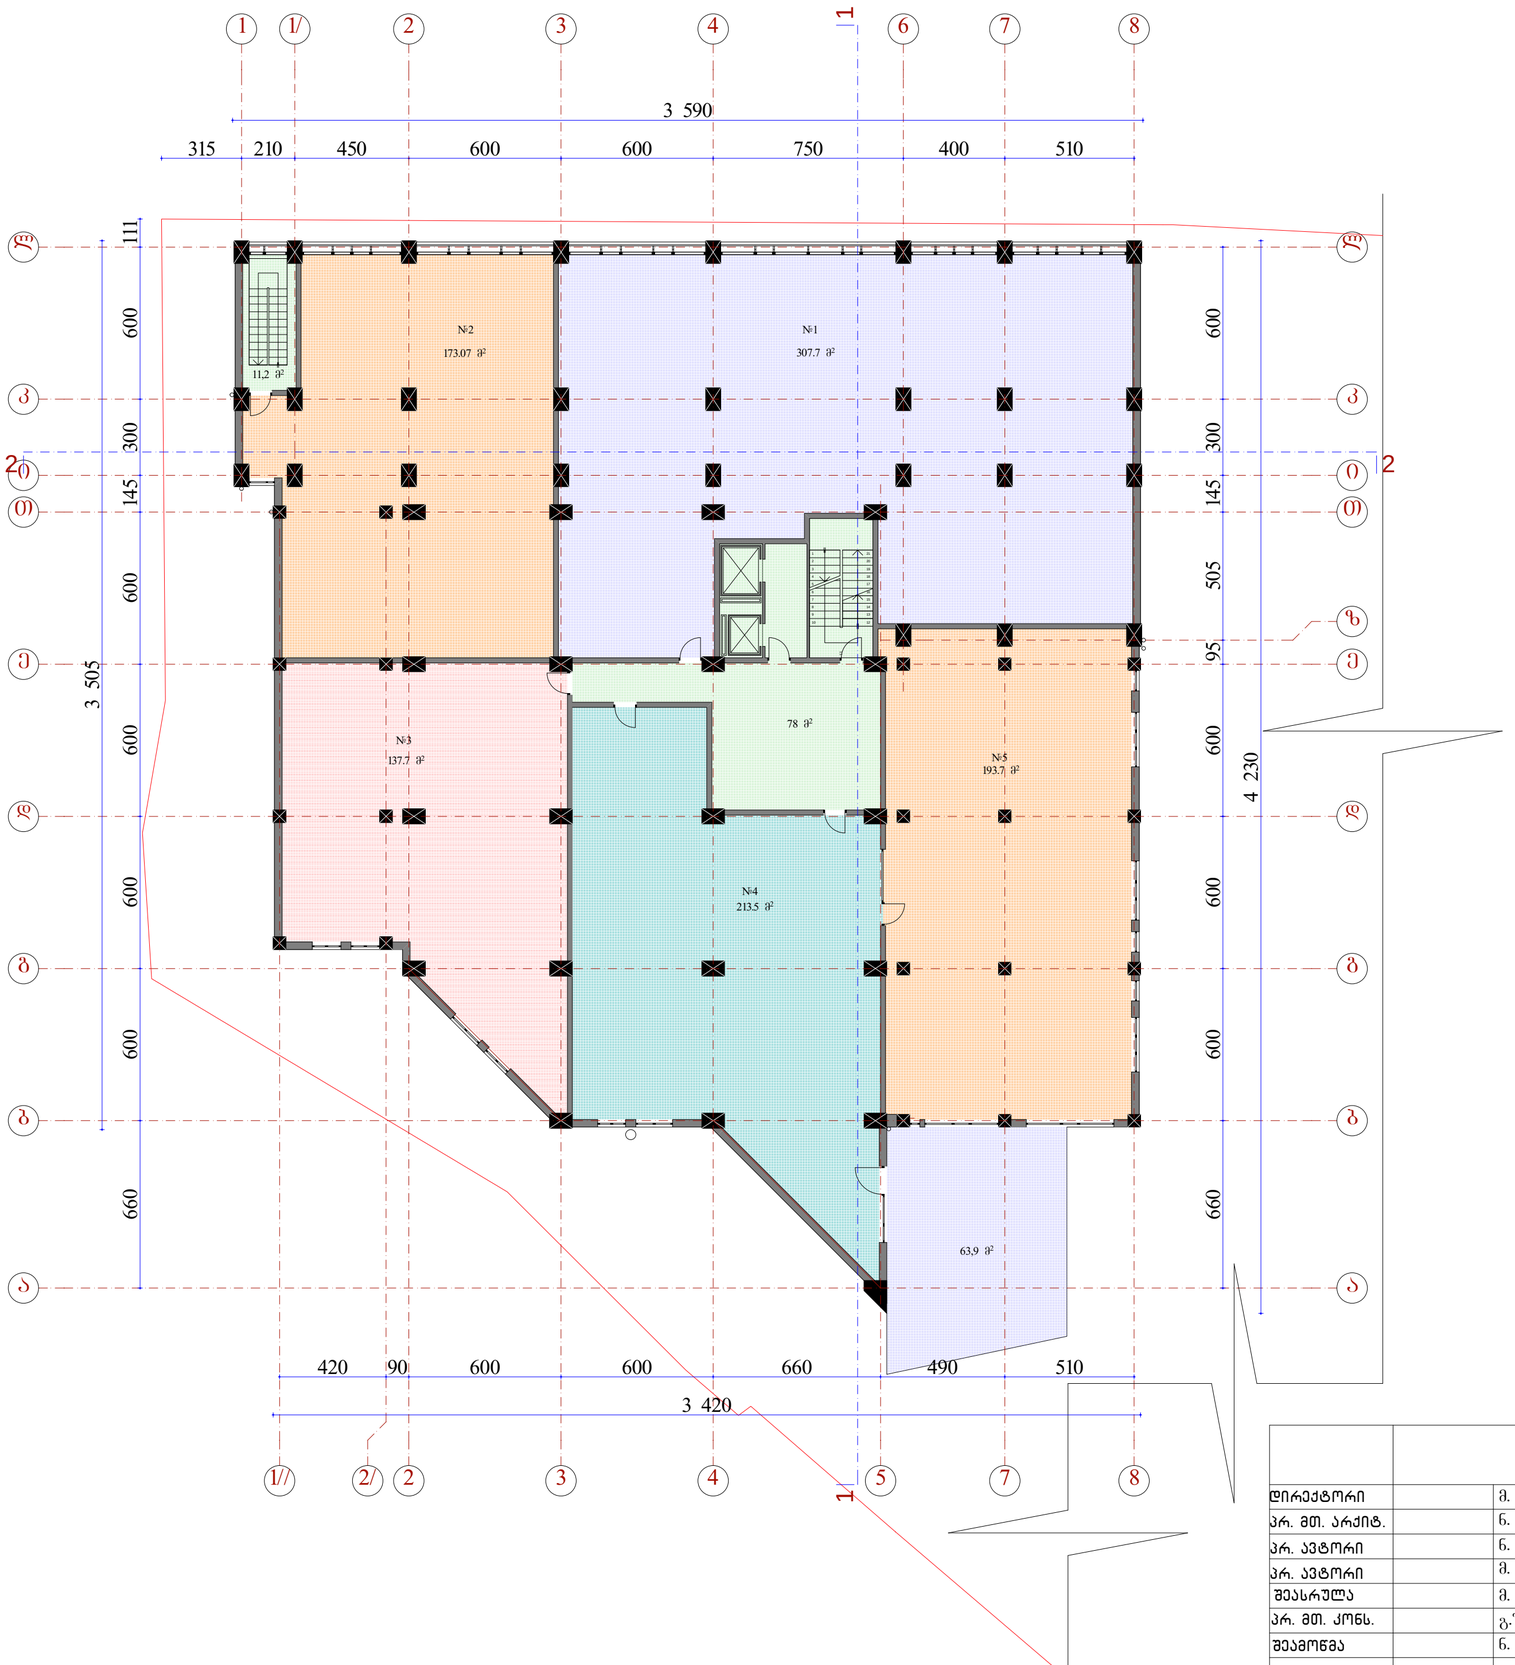


	შ.პ.ს. "ამფიონი"					
დირექტორი		მ. ჩხაიძე	მრავალბინიანი საცხოვრებელი სახლი ვაკე-საბურთალოს რაიონი, ი.აბაშიძის ქ. №38 ბლოკი „ბ" ს.კ. 01.14.11.029.017 (კორექტირებული)			
პრ. მთ. არქიტ.		ნ. სვანიძე				
პრ. ავტორი		ნ. სვანიძე				
პრ. ავტორი		მ. ჩხაიძე				
შეასრულა		მ. აბაიშვილი	ბეჭდა 4,95			
პრ. მთ. კონს.		გ.შერგილაშვილი				
შეამოწმა		ნ. სვანიძე	სტადია	ფურცელი	რაოდენობა	მასშტაბი
			პრ			1-100

ბეჭმა 8.25 მ.: 1:100

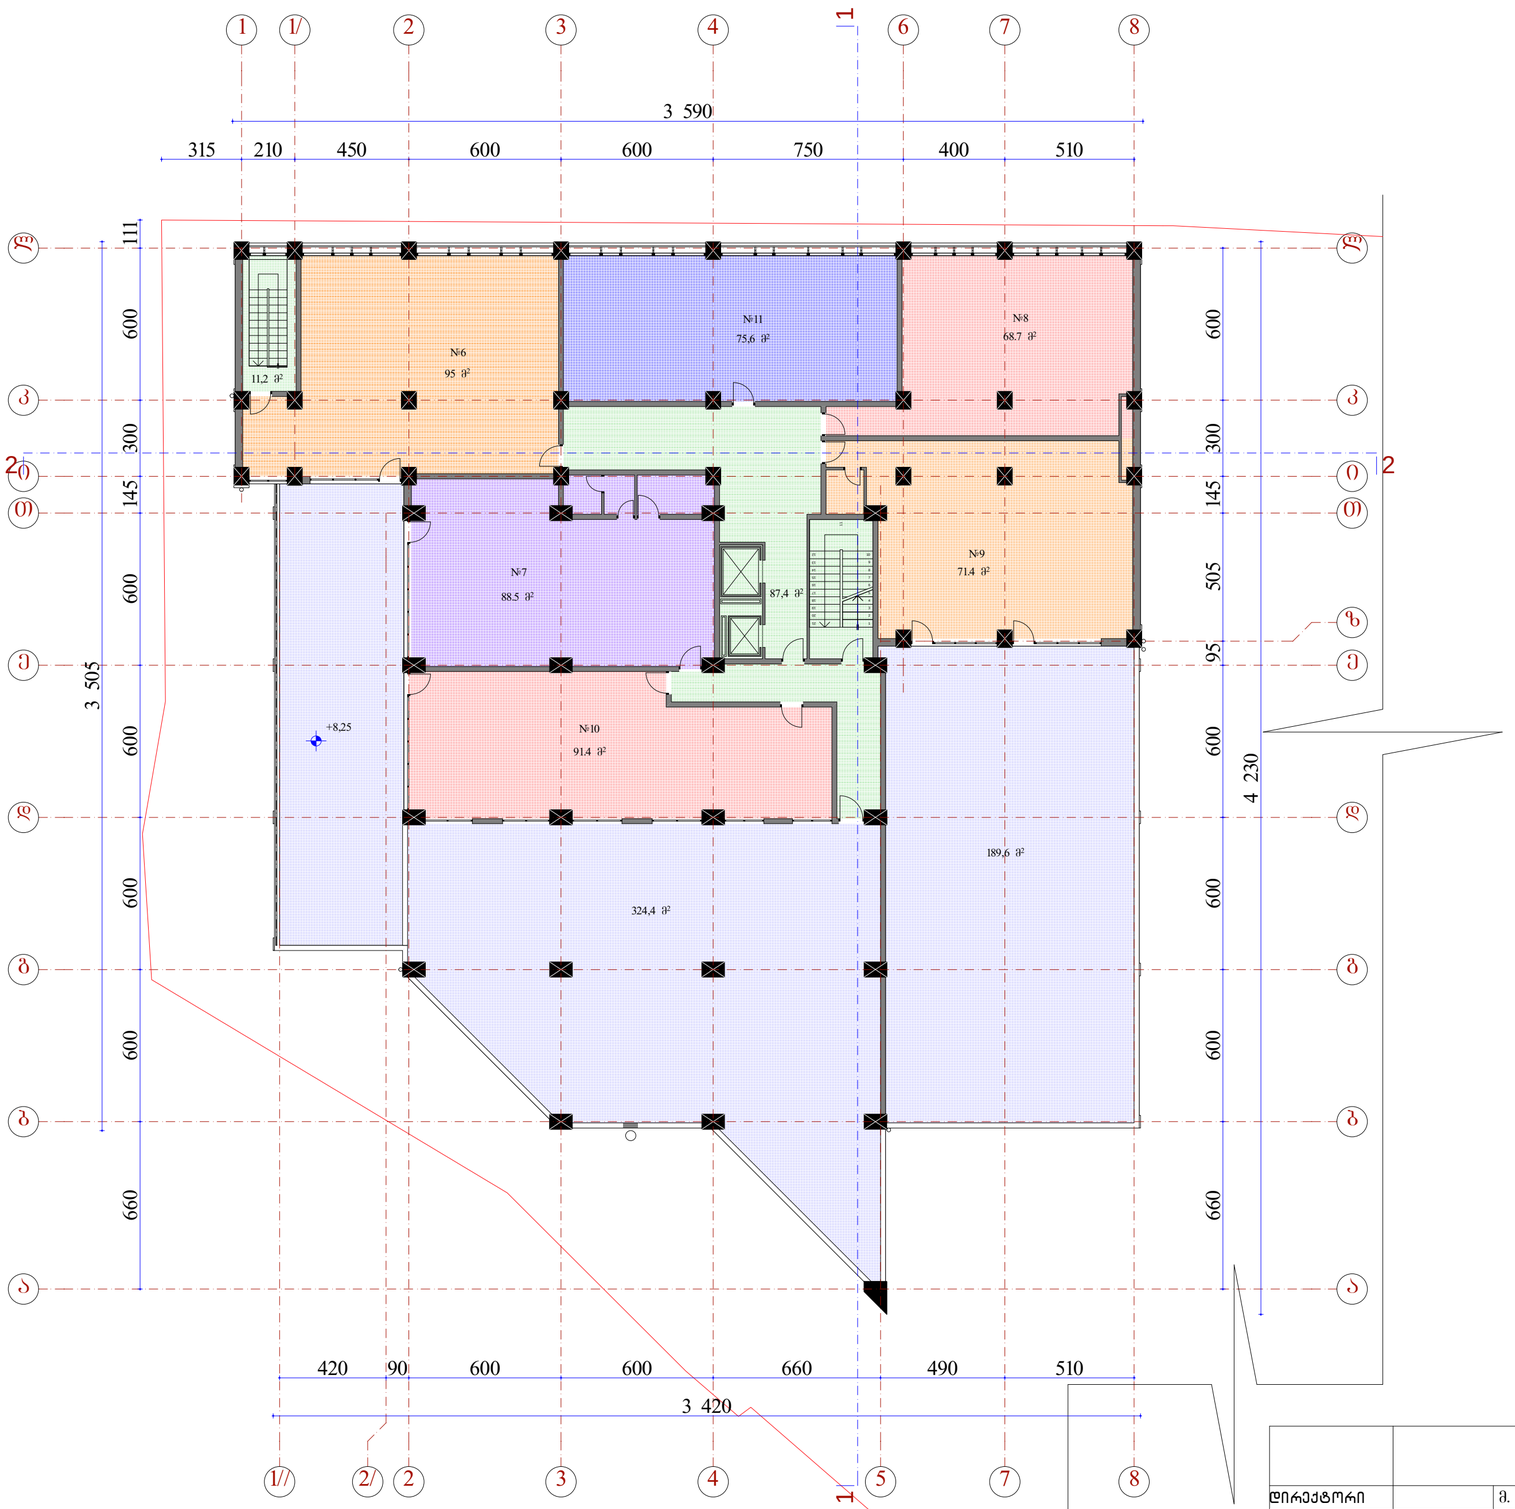


	შ.პ.ს. "ამფიონი"		
დირექტორი		მ. ჩხაიძე	მრავალბინიანი საცხოვრებელი სახლი ვაკე-საბურთალოს რაიონი, ი.აბაშიძის ქ. №38 ბლოკი „ბ" ს.კ. 01.14.11.029.017 (კორექტირებული)
პრ. მთ. არქიტ.		ნ. სვანიძე	
პრ. ავტორი		ნ. სვანიძე	
პრ. ავტორი		მ. ჩხაიძე	
შეასრულა		მ. აბაიშვილი	ბეჭმა 8.25
პრ. მთ. კონს.		გ.შერგილაშვილი	
შეამოწმა		ნ. სვანიძე	სტადია / ფურცელი / რაოდენობა / მასშტაბი
			პრ / / / 1-100

ბეჭმა 11.55 მ.: 1:100

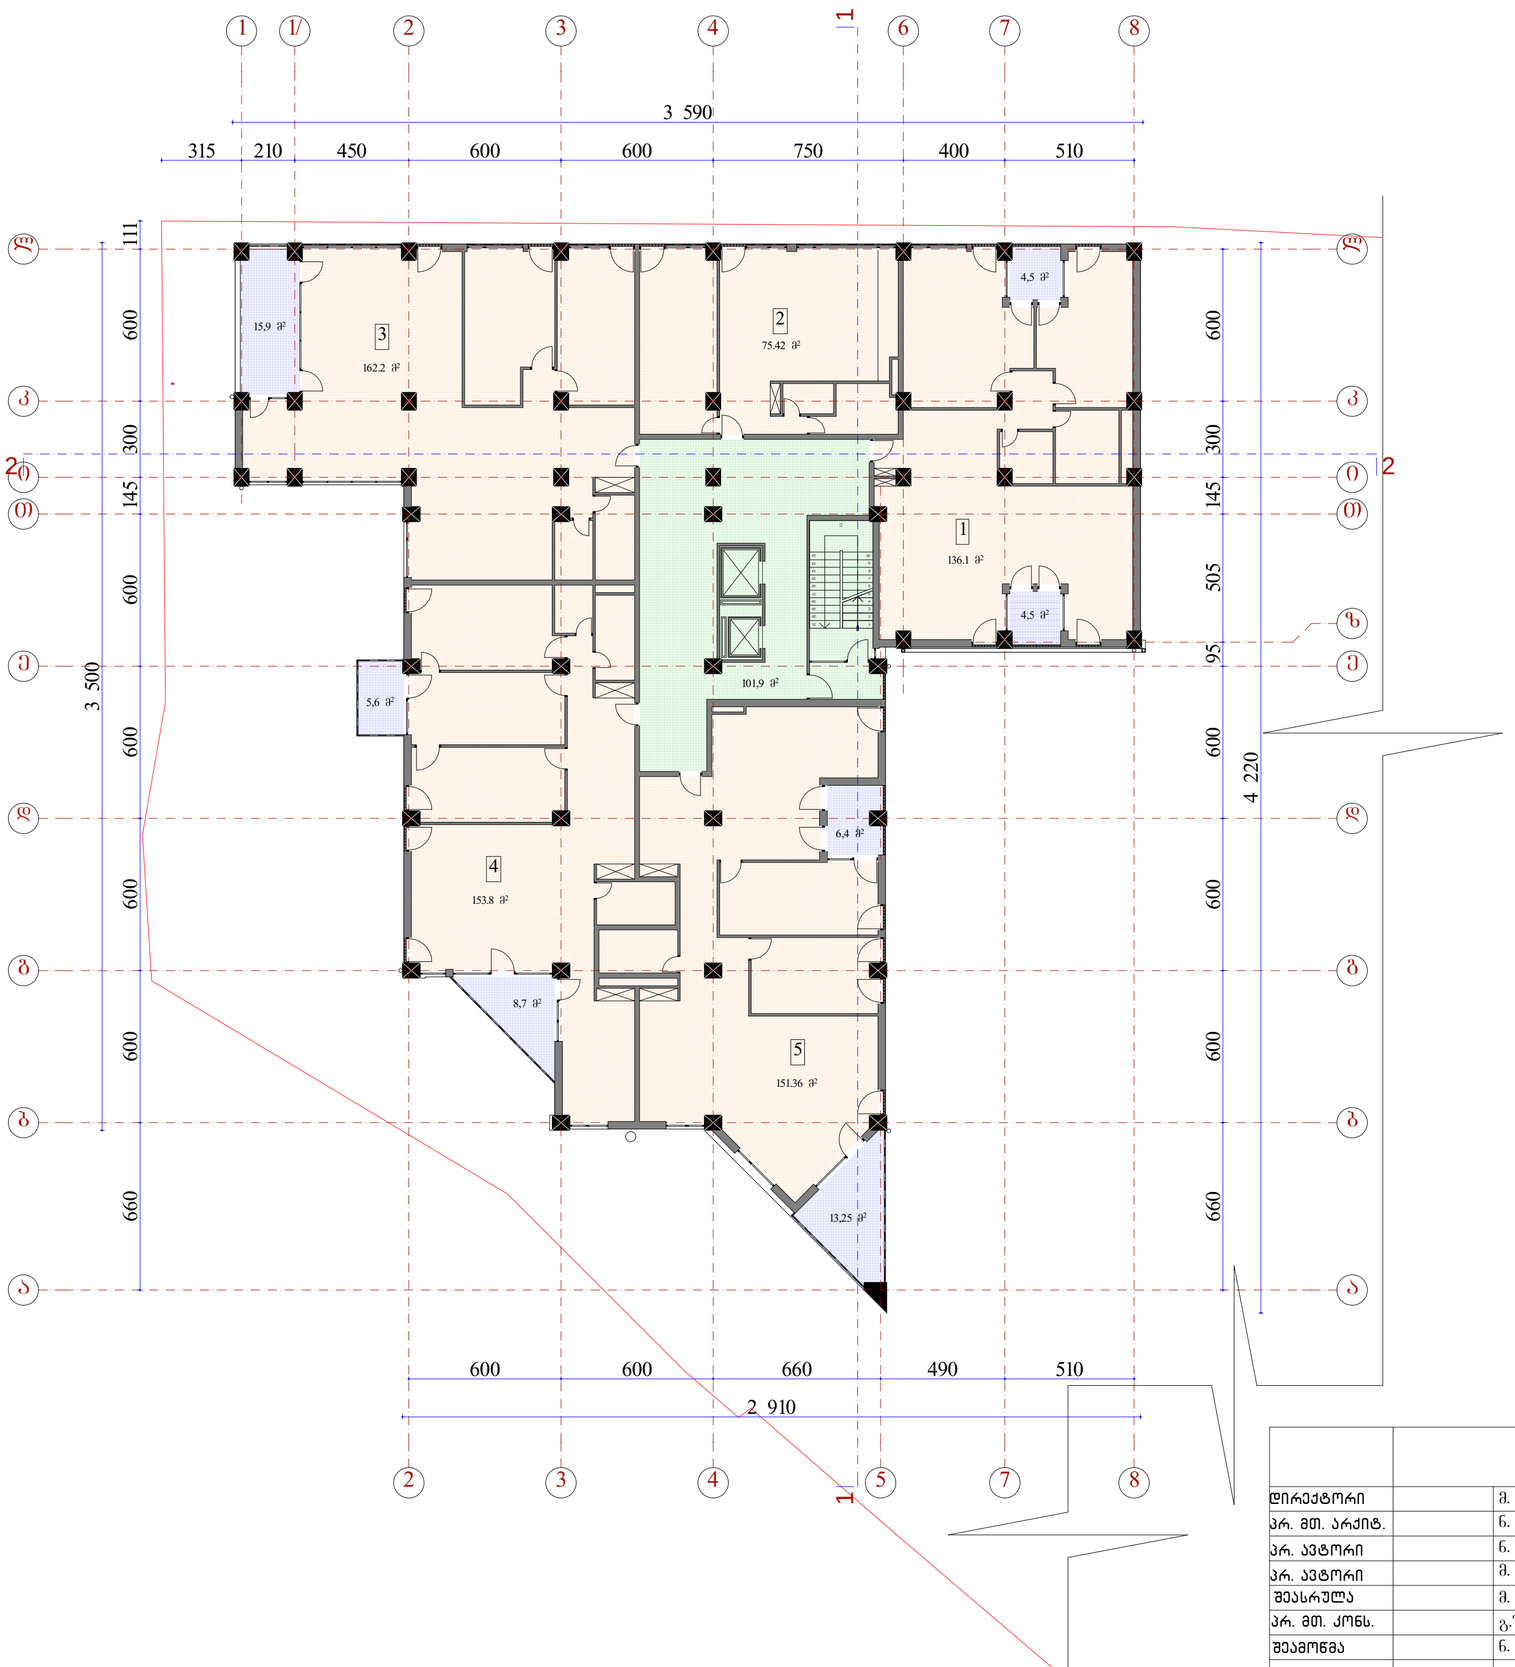


	შ.პ.ს. "ამფიონი"		
დირექტორი		მ. ჩხაიძე	მრავალბინიანი საცხოვრებელი სახლი ვაკე-საბურთალოს რაიონი, ი.აბაშიძის ქ. №38 ბლოკი „ბ" ს.კ. 01.14.11.029.017 (კორექტირებული)
პრ. მთ. არქიტ.		ნ. სვანიძე	
პრ. ავტორი		ნ. სვანიძე	
პრ. ავტორი		მ. ჩხაიძე	
შეასრულა		მ. აბაიშვილი	ბეჭმა 11,55
პრ. მთ. კონს.		გ.შერგილაშვილი	
შეამოწმა		ნ. სვანიძე	სტადია: პრ; ფურცელი; რაოდენობა; მასშტაბი: 1-100

ბეჭმა 14.85 მ.: 1:100

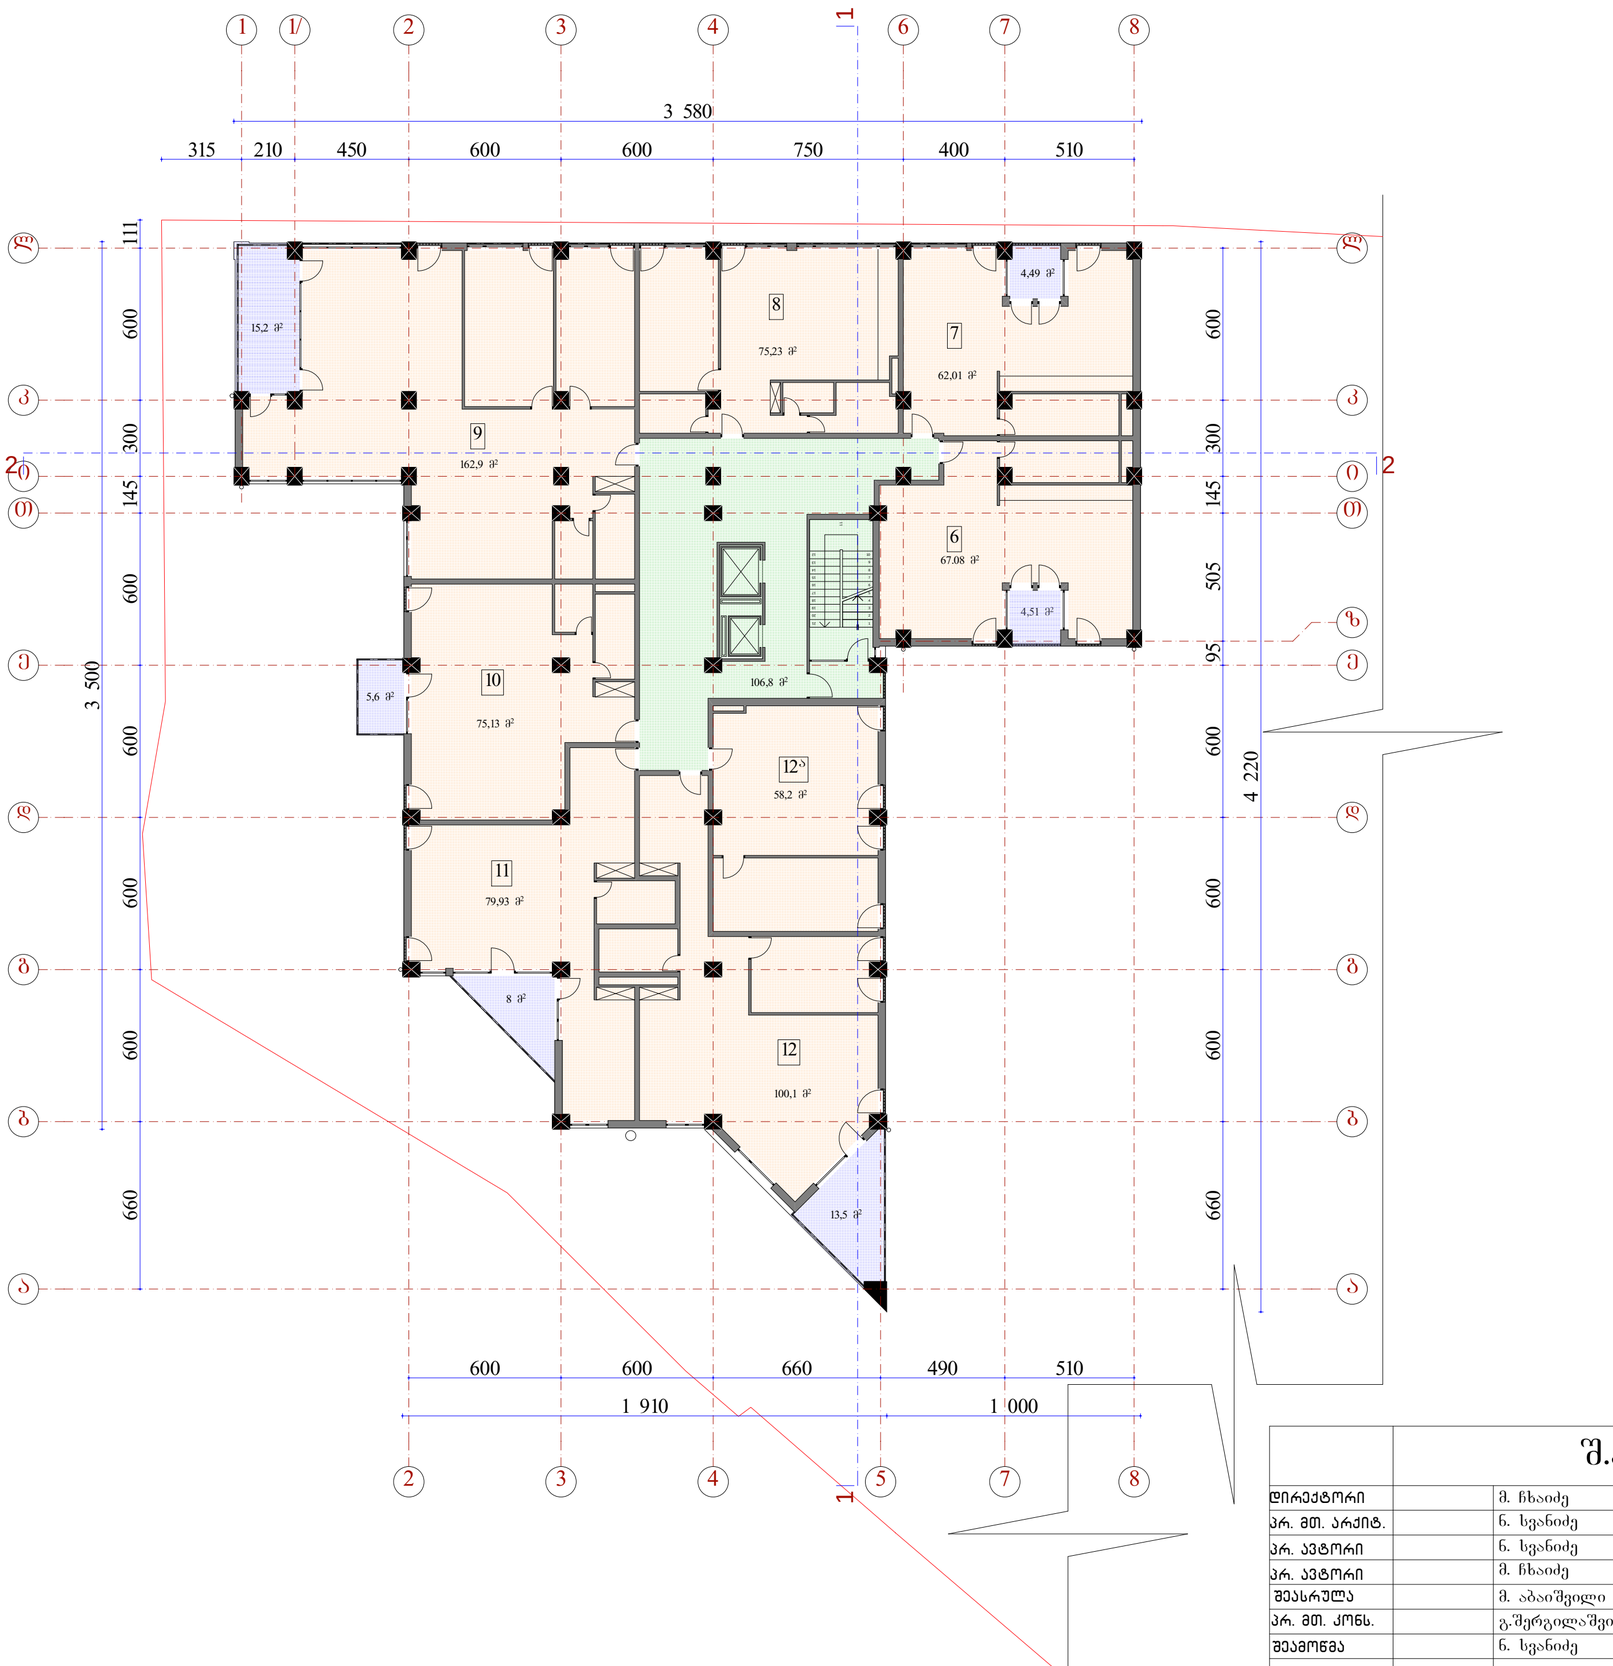


		შ.პ.ს. "ამფიონი"				
დირექტორი		მ. ჩხაიძე	მრავალბინიანი საცხოვრებელი სახლი ვაკე-საბურთალოს რაიონი, ი.აბაშიძის ქ. №38 ბლოკი „ბ" ს.კ. 01.14.11.029.017 (კორექტირებული)			
პრ. მთ. არქიტ.		ნ. სვანიძე				
პრ. ავტორი		ნ. სვანიძე				
პრ. ავტორი		მ. ჩხაიძე				
შეასრულა		მ. აბაიშვილი	ბეჭმა 14,85			
პრ. მთ. კონს.		გ.შერგილაშვილი				
შეამოწმა		ნ. სვანიძე	სტადია	ფურცელი	რაოდენობა	მასშტაბი
			პრ			1-100

ბეჭმა 18.15 მ.: 1:100

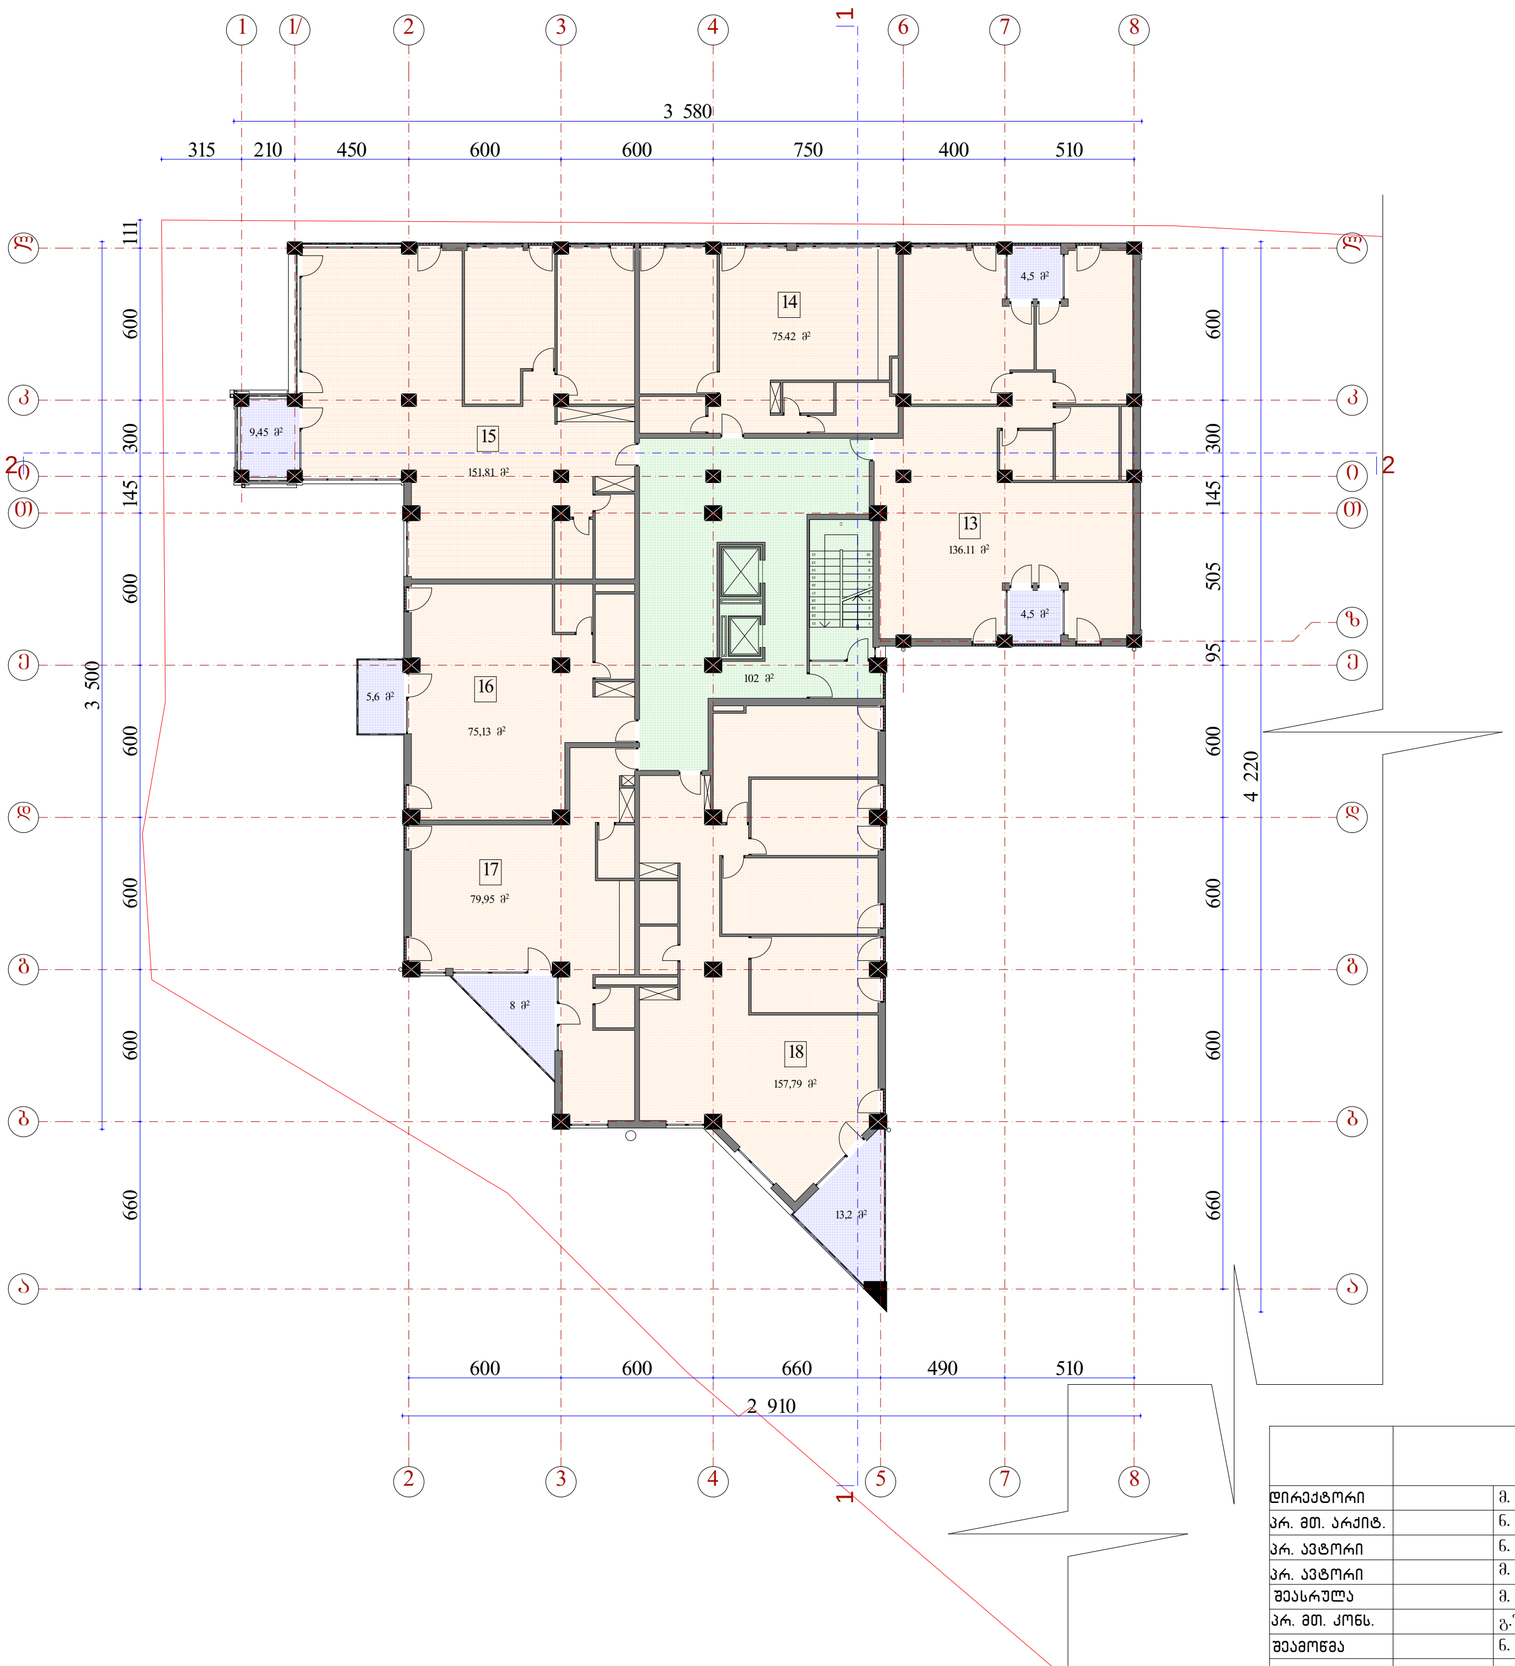

		შ.პ.ს. "ამფიონი"				
დირექტორი		მ. ჩხაიძე	მრავალბინიანი საცხობრებელი სახლი ვაკე-საბურთალოს რაიონი, ი.აბაშიძის ქ. №38 ბლოკი „ბ" ს.კ. 01.14.11.029.017 (კორექტირებული)			
პრ. მთ. არქიტ.		ნ. სვანიძე				
პრ. ავტორი		ნ. სვანიძე				
პრ. ავტორი		მ. ჩხაიძე				
შეასრულა		მ. აბაიშვილი	ბეჭმა 18.15			
პრ. მთ. კონს.		გ.შერგილაშვილი				
შეამოწმა		ნ. სვანიძე	სტადია	ფურცელი	რაოდენობა	მასშტაბი
			პრ			1-100


ბეჭმა 21.45 მ.: 1:100

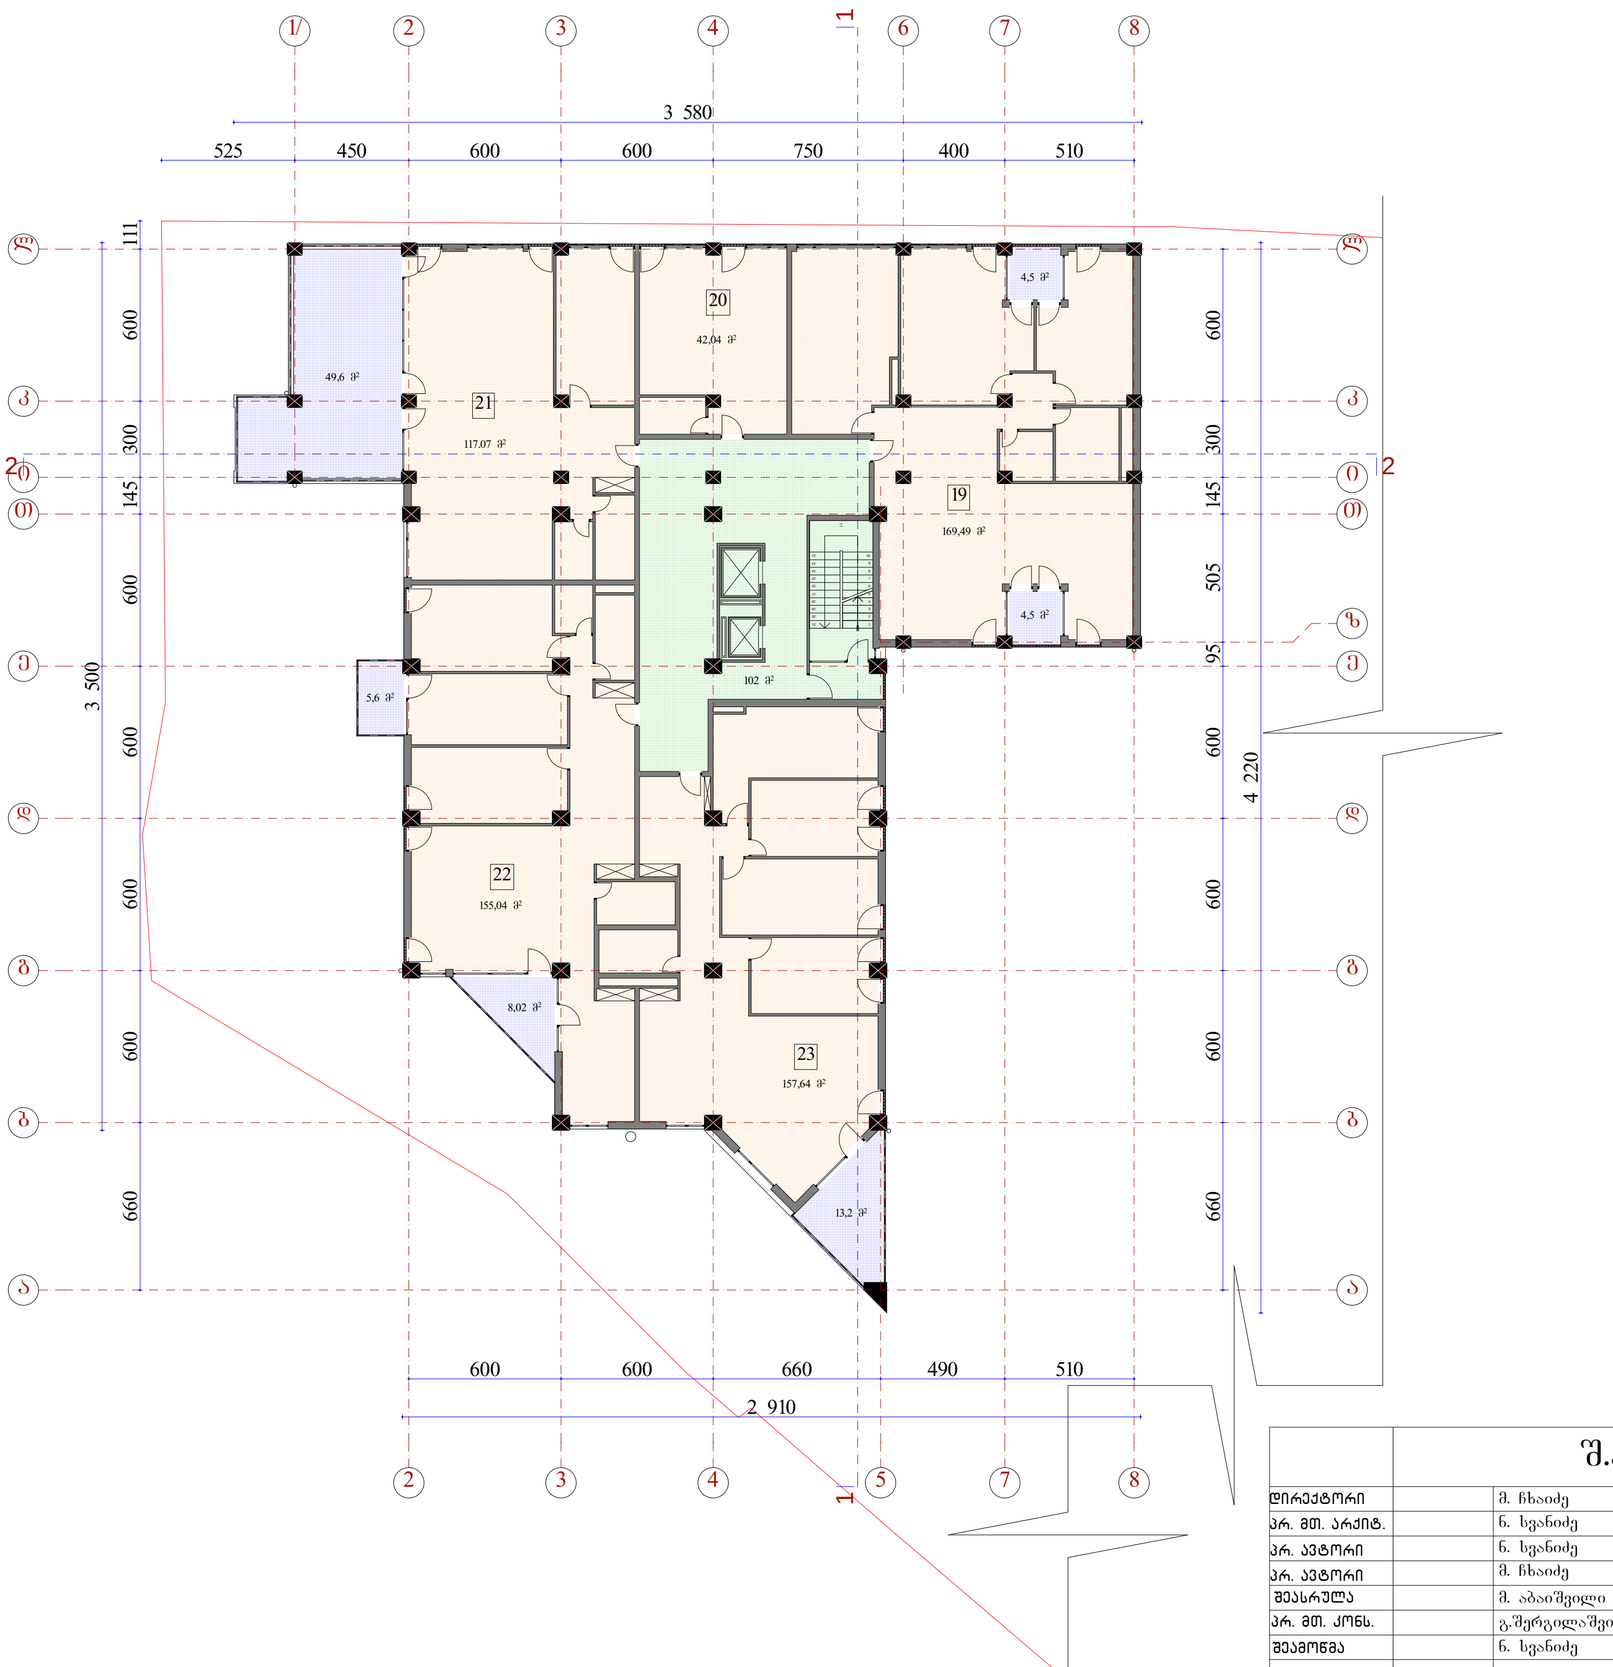

	შ.პ.ს. "ამფიონი"		
დირექტორი		მ. ჩხაიძე	მრავალბინიანი საცხობრებელი სახლი ვაკე-საბურთალოს რაიონი, ი.აბაშიძის ქ. №38 ბლოკი „ბ" ს.კ. 01.14.11.029.017 (კორექტირებული)
პრ. მთ. არქიტ.		ნ. სვანიძე	
პრ. ავტორი		ნ. სვანიძე	
პრ. ავტორი		მ. ჩხაიძე	
შეასრულა		მ. აბაიშვილი	ბეჭმა 21.45
პრ. მთ. კონს.		გ.შერგილაშვილი	
შეამოწმა		ნ. სვანიძე	


სტადია	ფურცელი	რაოდენობა	მასშტაბი
პრ			1-100

ბეჭდა 24.75 მ.: 1:100

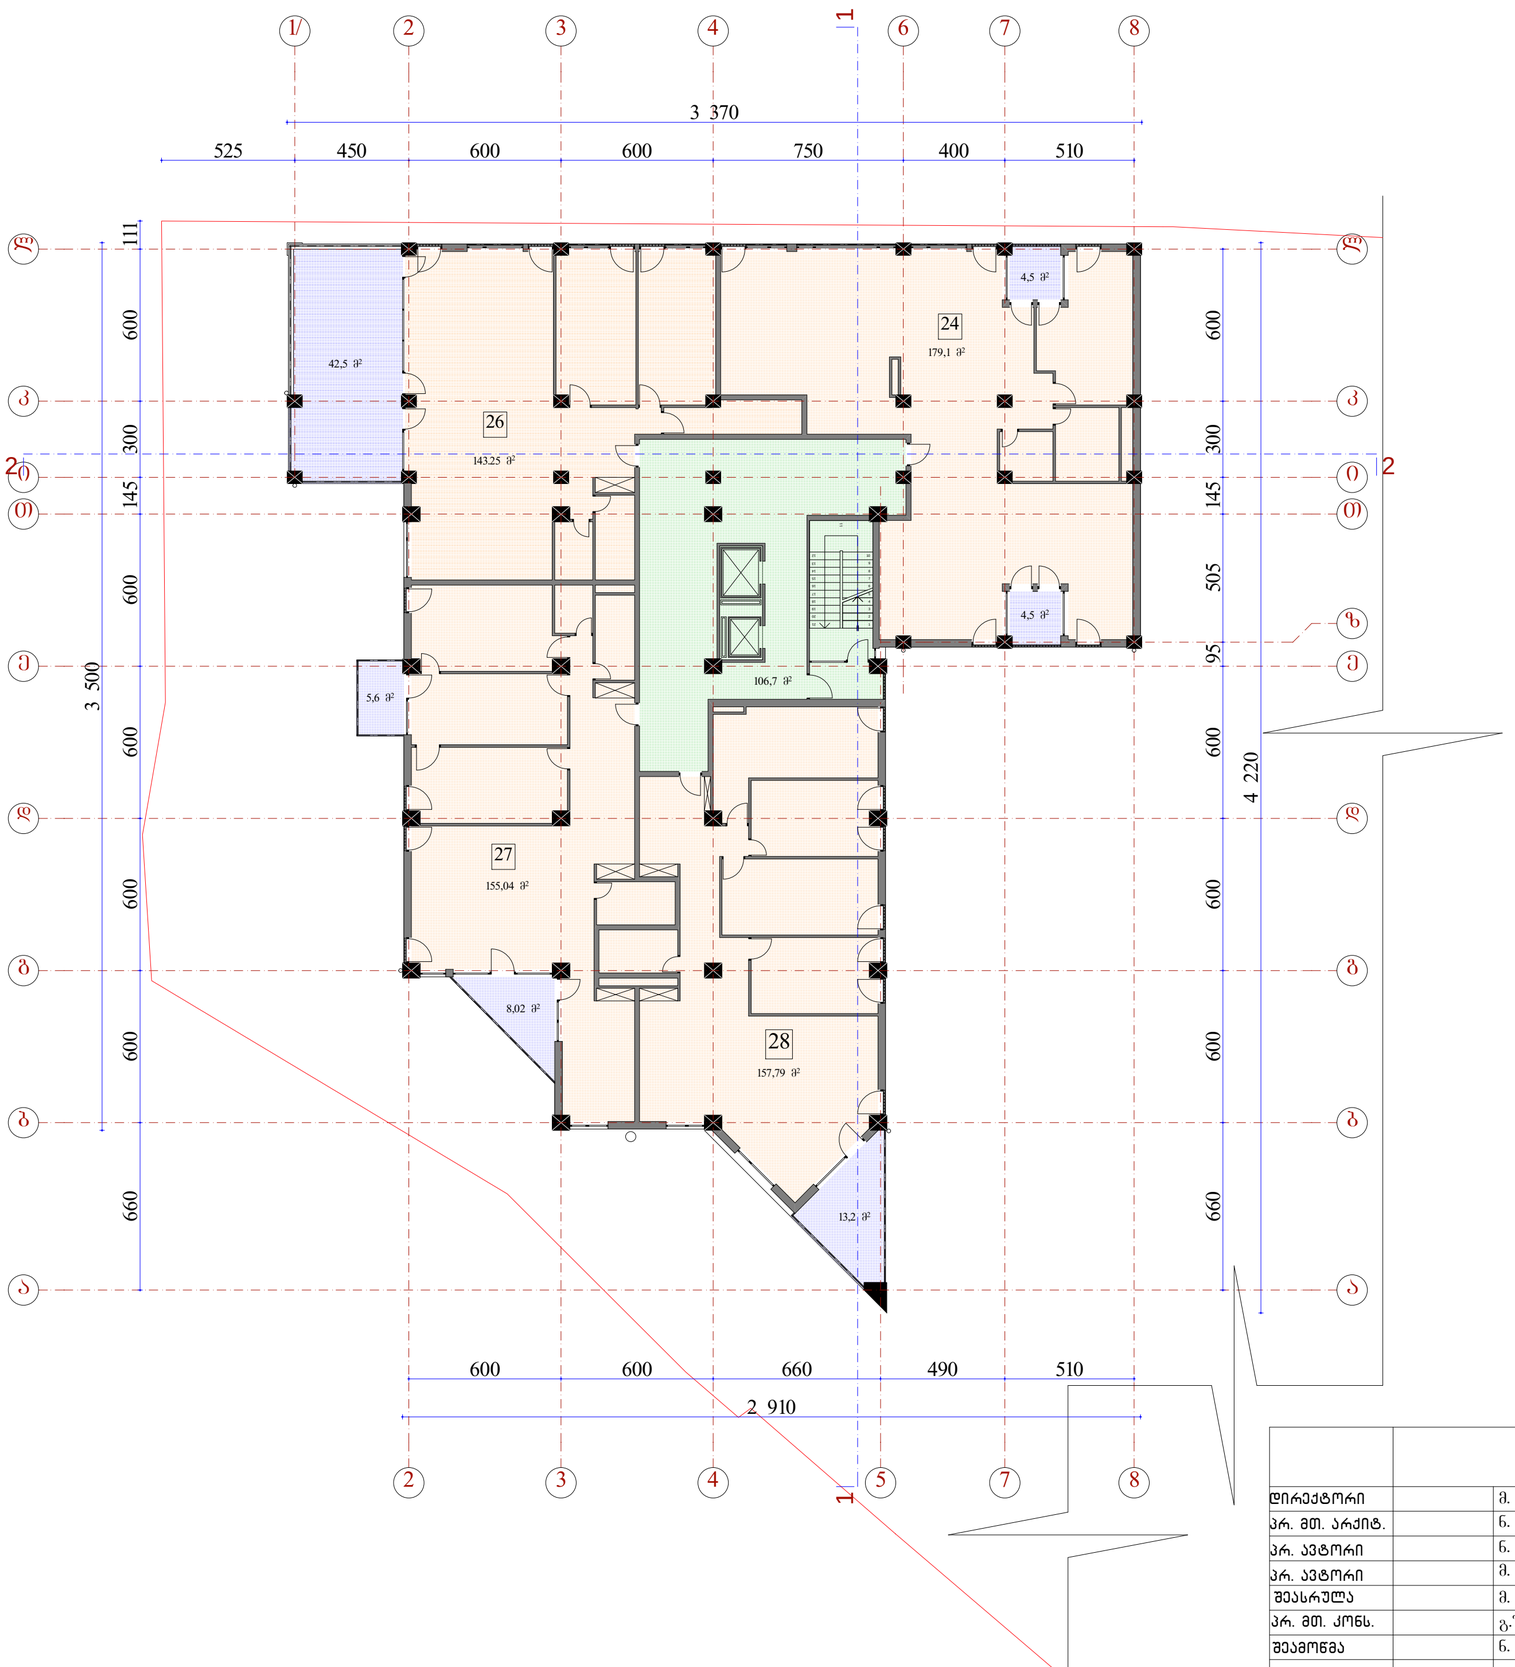


	შ.პ.ს. "ამფიონი"		
დირექტორი		მ. ჩხაიძე	მრავალბინიანი საცხოვრებელი სახლი ვაკე-საბურთალოს რაიონი, ი.აბაშიძის ქ. №38 ბლოკი „ბ" ს.კ. 01.14.11.029.017 (კორექტირებული)
პრ. მთ. არქიტ.		ნ. სვანიძე	
პრ. ავტორი		ნ. სვანიძე	
პრ. ავტორი		მ. ჩხაიძე	
შეასრულა		მ. აბაიშვილი	ბეჭდა 24.75
პრ. მთ. კონს.		გ.შერგილაშვილი	
შეამოწმა		ნ. სვანიძე	სტადია: პრ; ფურცელი; რაოდენობა; მასშტაბი: 1-100

ბეჭდა 28.05 მ.: 1:100

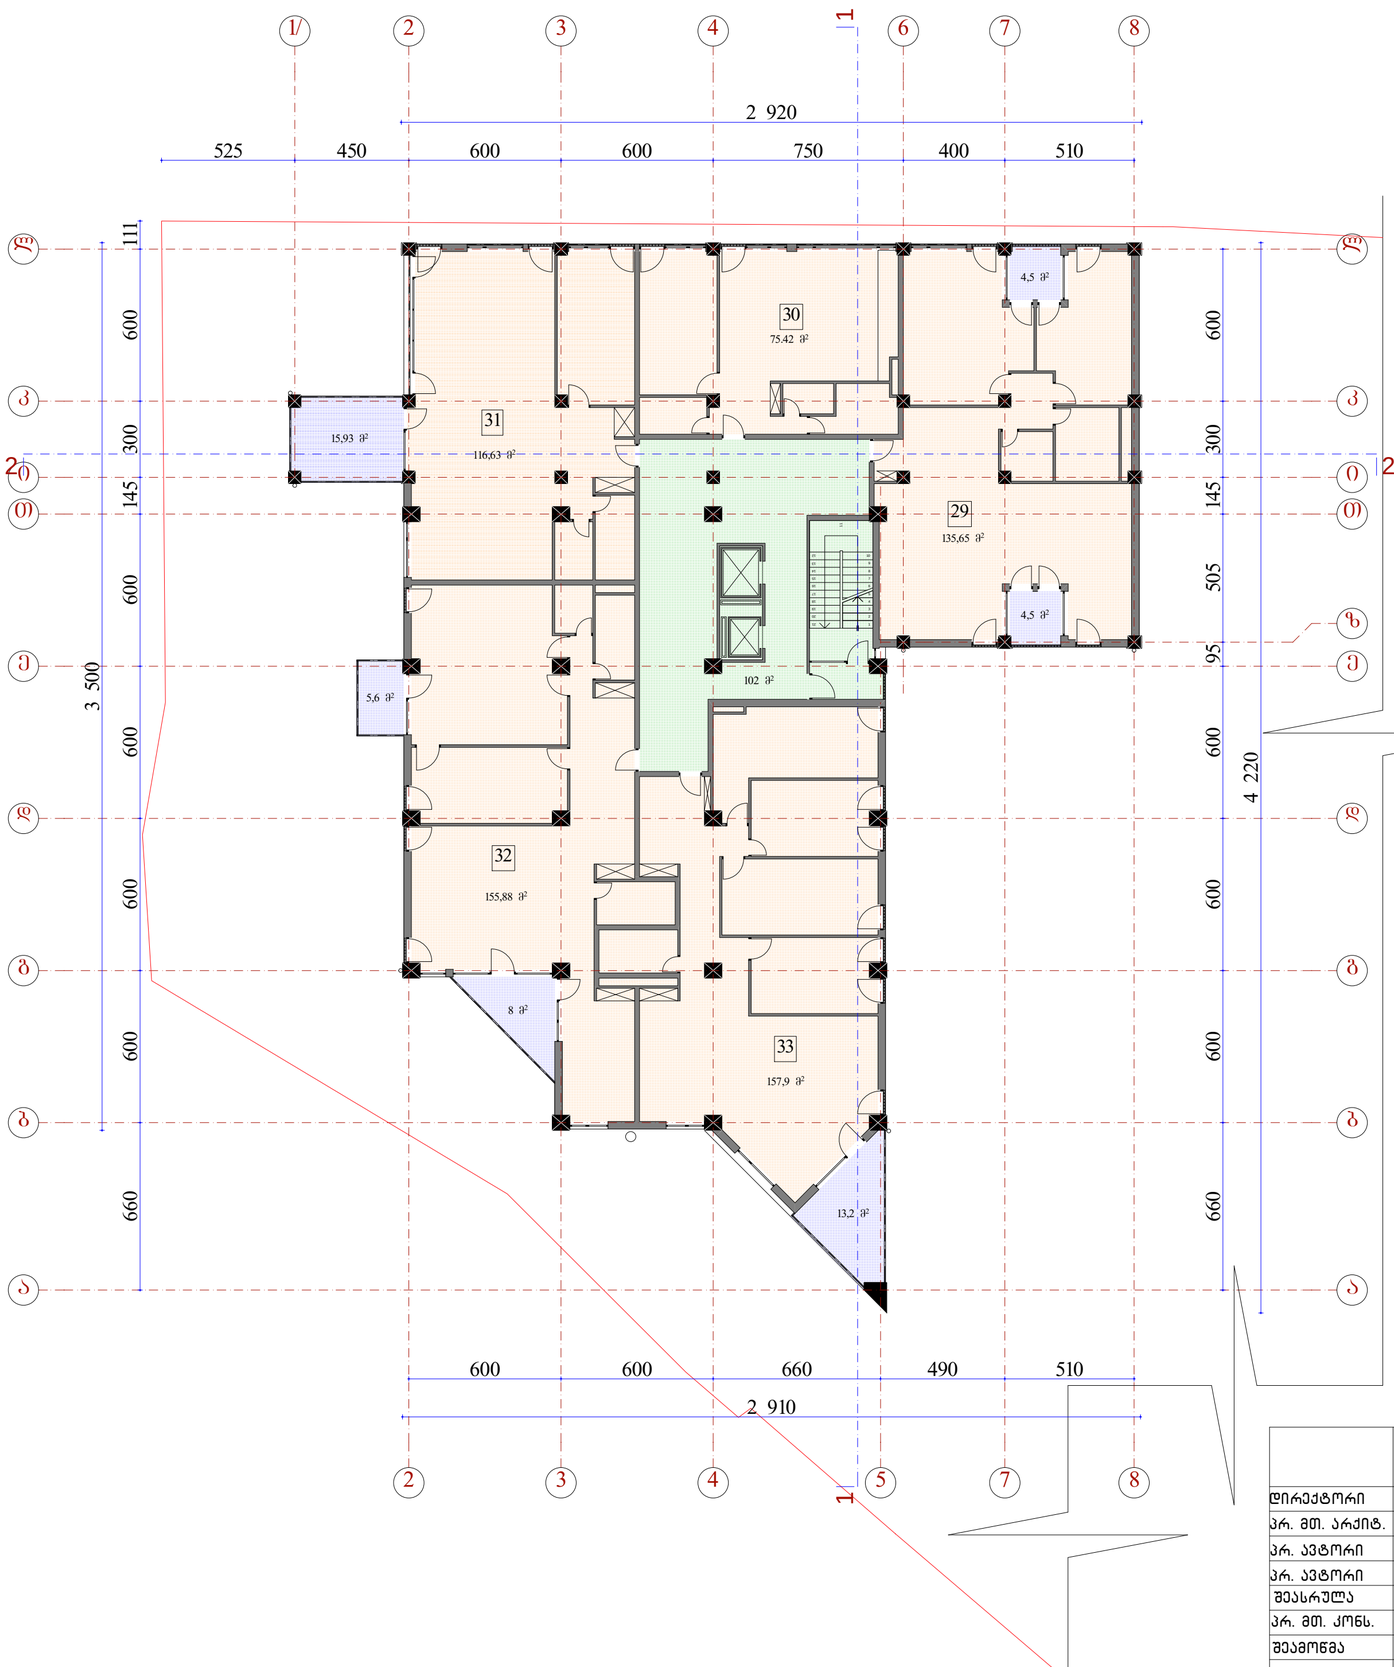


	შ.პ.ს. "ამფიონი"		
დირექტორი		მ. ჩხაიძე	მრავალბინიანი საცხოვრებელი სახლი ვაკე-საბურთალოს რაიონი, ი.აბაშიძის ქ. №38 ბლოკი „ბ" ს.კ. 01.14.11.029.017 (კორექტირებული)
პრ. მთ. არქიტ.		ნ. სვანიძე	
პრ. ავტორი		ნ. სვანიძე	
პრ. ავტორი		მ. ჩხაიძე	
შეასრულა		მ. აბაიშვილი	ბეჭდა 28.05
პრ. მთ. კონს.		გ.შერგილაშვილი	
შეამოწმა		ნ. სვანიძე	სტადია: პრ; ფურცელი; რაოდენობა; მასშტაბი: 1-100

ბეჭმა 31.35 მ.: 1:100

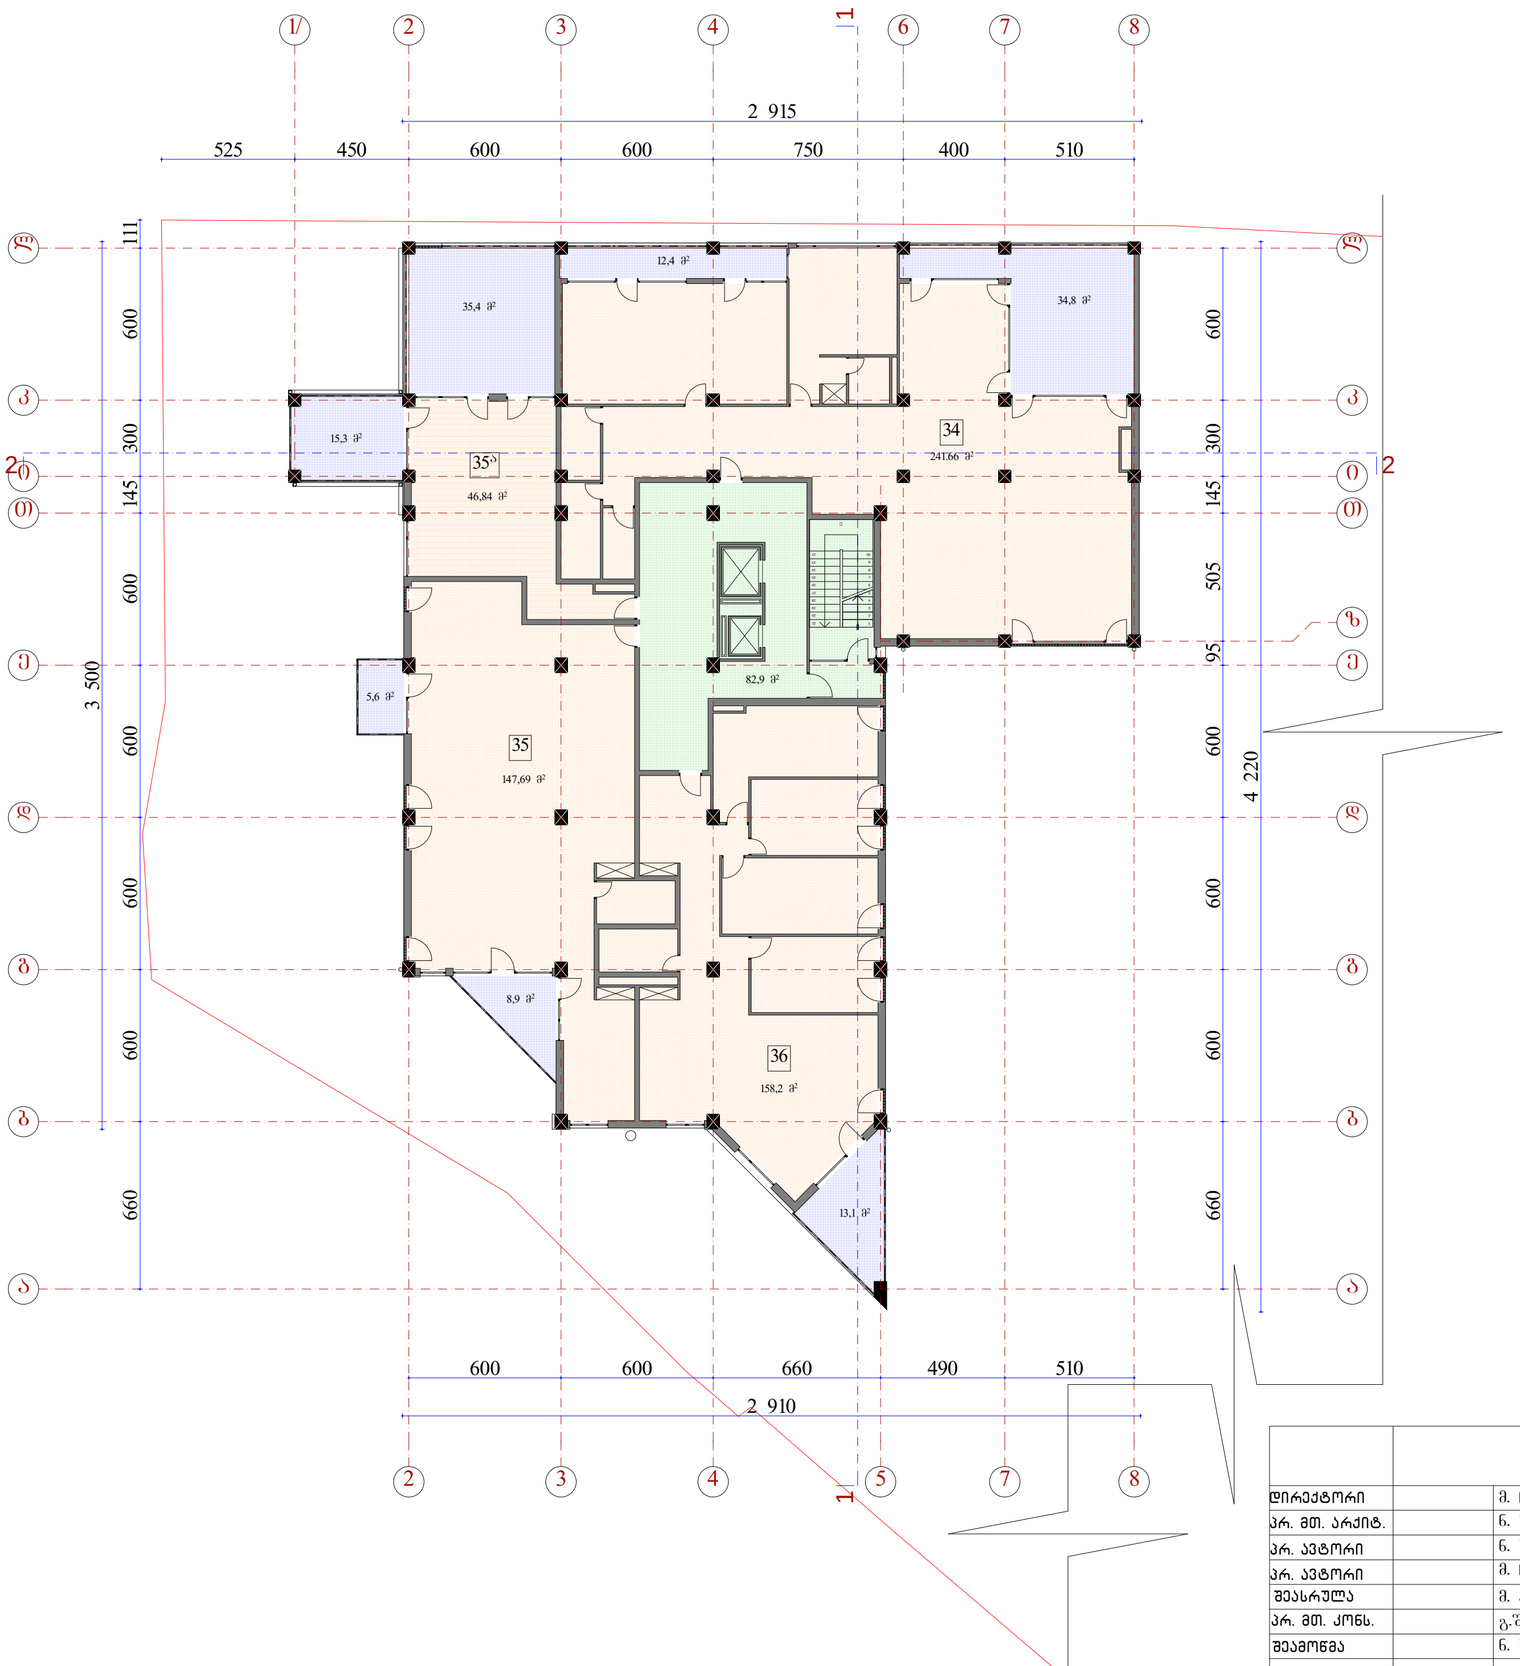


	შ.პ.ს. "ამფიონი"		
დირექტორი		მ. ჩხაიძე	მრავალბინიანი საცხობრებელი სახლი ვაკე-საბურთალოს რაიონი, ი.აბაშიძის ქ. №38 ბლოკი „ბ" ს.კ. 01.14.11.029.017 (კორექტირებული)
პრ. მთ. არქიტ.		ნ. სვანიძე	
პრ. ავტორი		ნ. სვანიძე	
პრ. ავტორი		მ. ჩხაიძე	
შეასრულა		მ. აბაიშვილი	ბეჭმა 31.35
პრ. მთ. კონს.		გ.შერგილაშვილი	
შეამოწმა		ნ. სვანიძე	სტადია: პრ; ფურცელი; რაოდენობა; მასშტაბი: 1-100

ბეშმა 34.65 მ.: 1:100

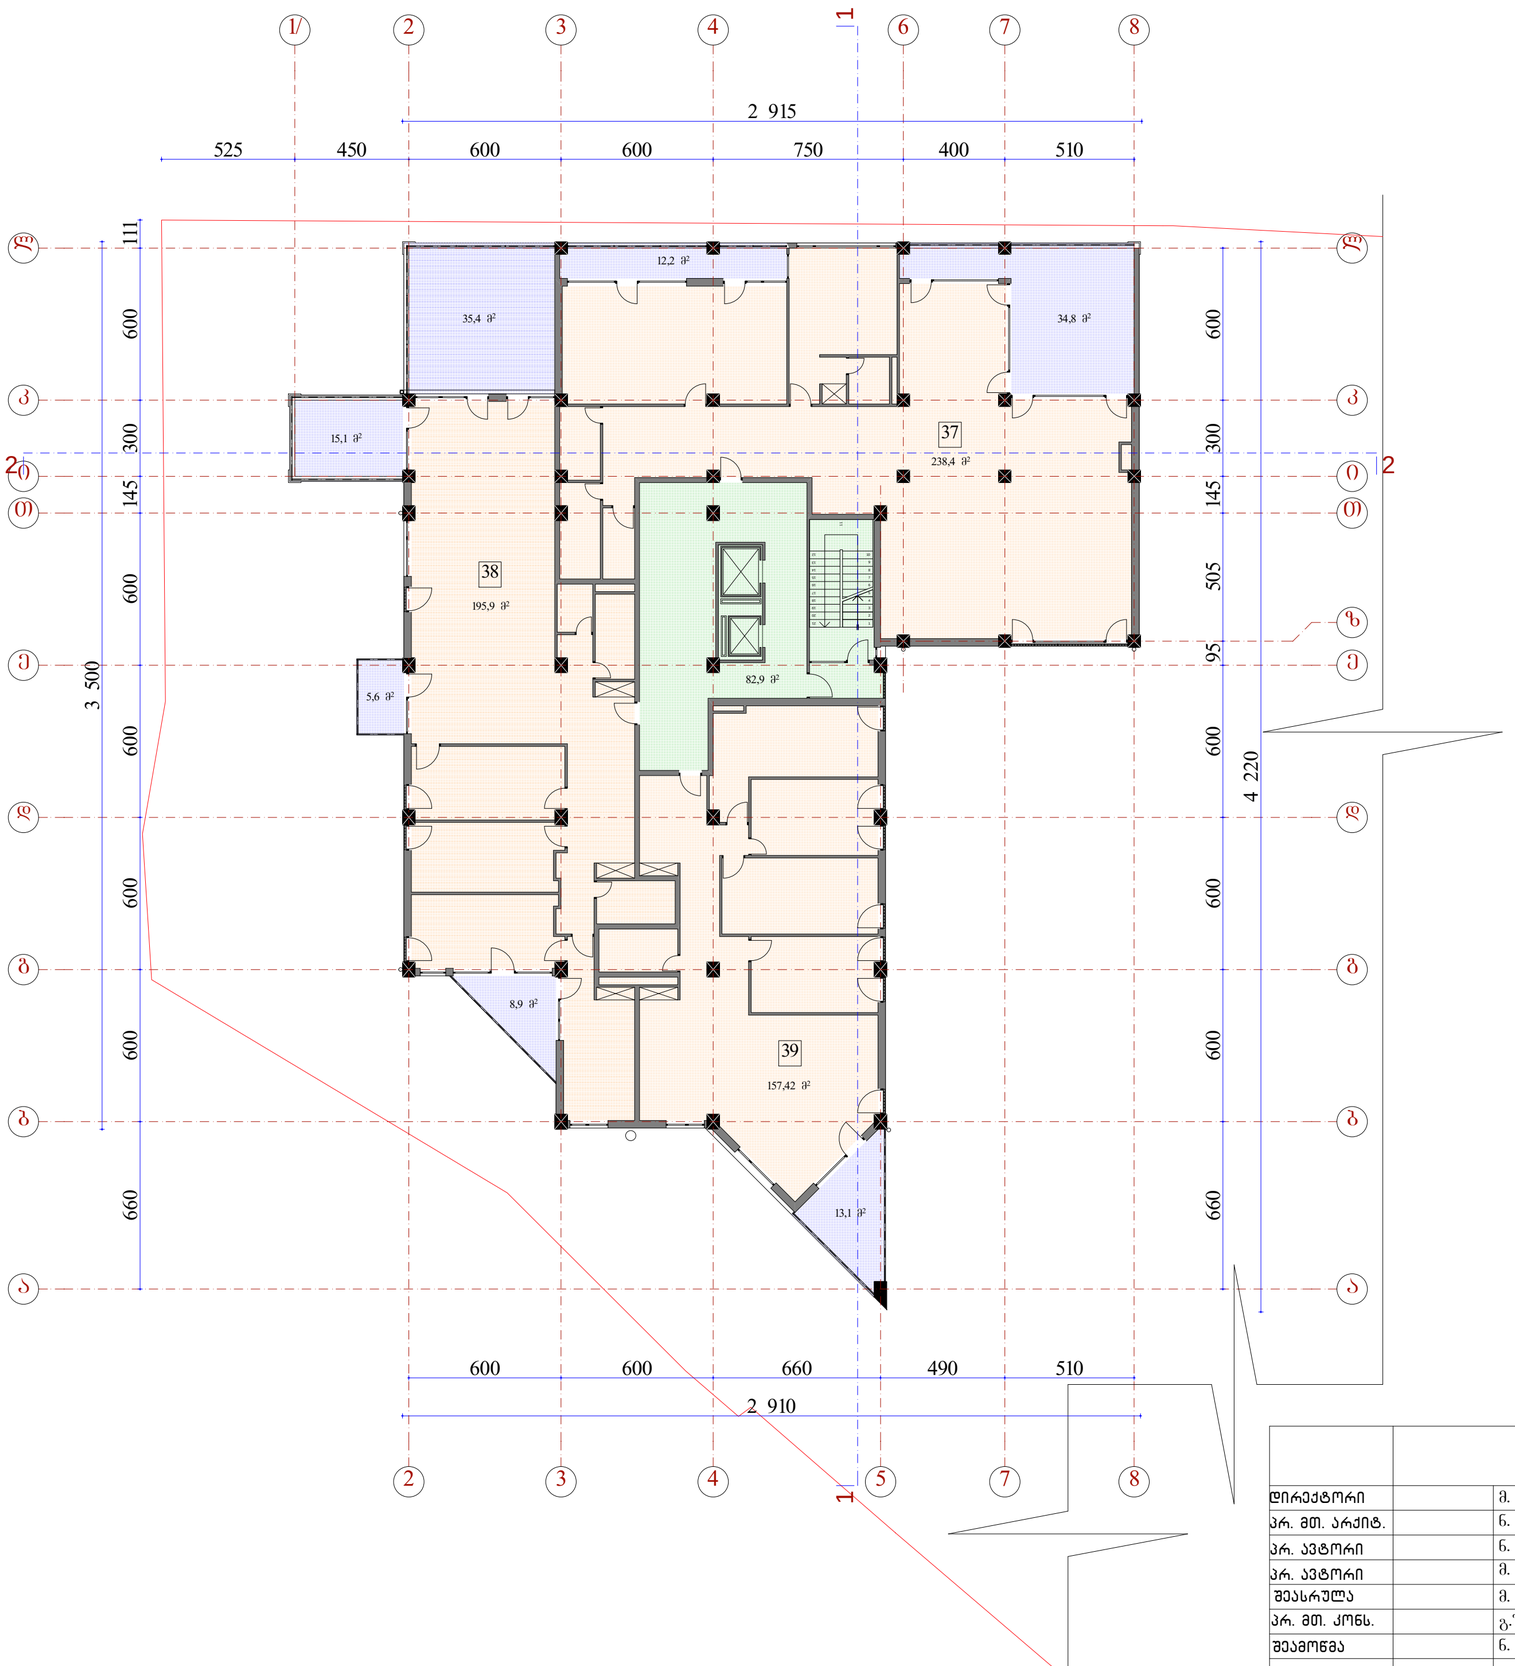


	შ.პ.ს. "ამფიონი"		
დირექტორი		მ. ჩხაიძე	მრავალბინიანი საცხობრებელი სახლი ვაკე-საბურთალოს რაიონი, ი.აბაშიძის ქ. №38 ბლოკი „ბ" ს.კ. 01.14.11.029.017 (კორექტირებული)
პრ. მთ. არქიტ.		ნ. სვანიძე	
პრ. ავტორი		ნ. სვანიძე	
პრ. ავტორი		მ. ჩხაიძე	
შეასრულა		მ. აბაიშვილი	ბეშმა 34.65
პრ. მთ. კონს.		გ.შერგილაშვილი	
შეამოწმა		ნ. სვანიძე	სტადია / ფურცელი / რაოდენობა / მასშტაბი
			პრ / 1-100

ბეჭმა 37.95 მ.: 1:100

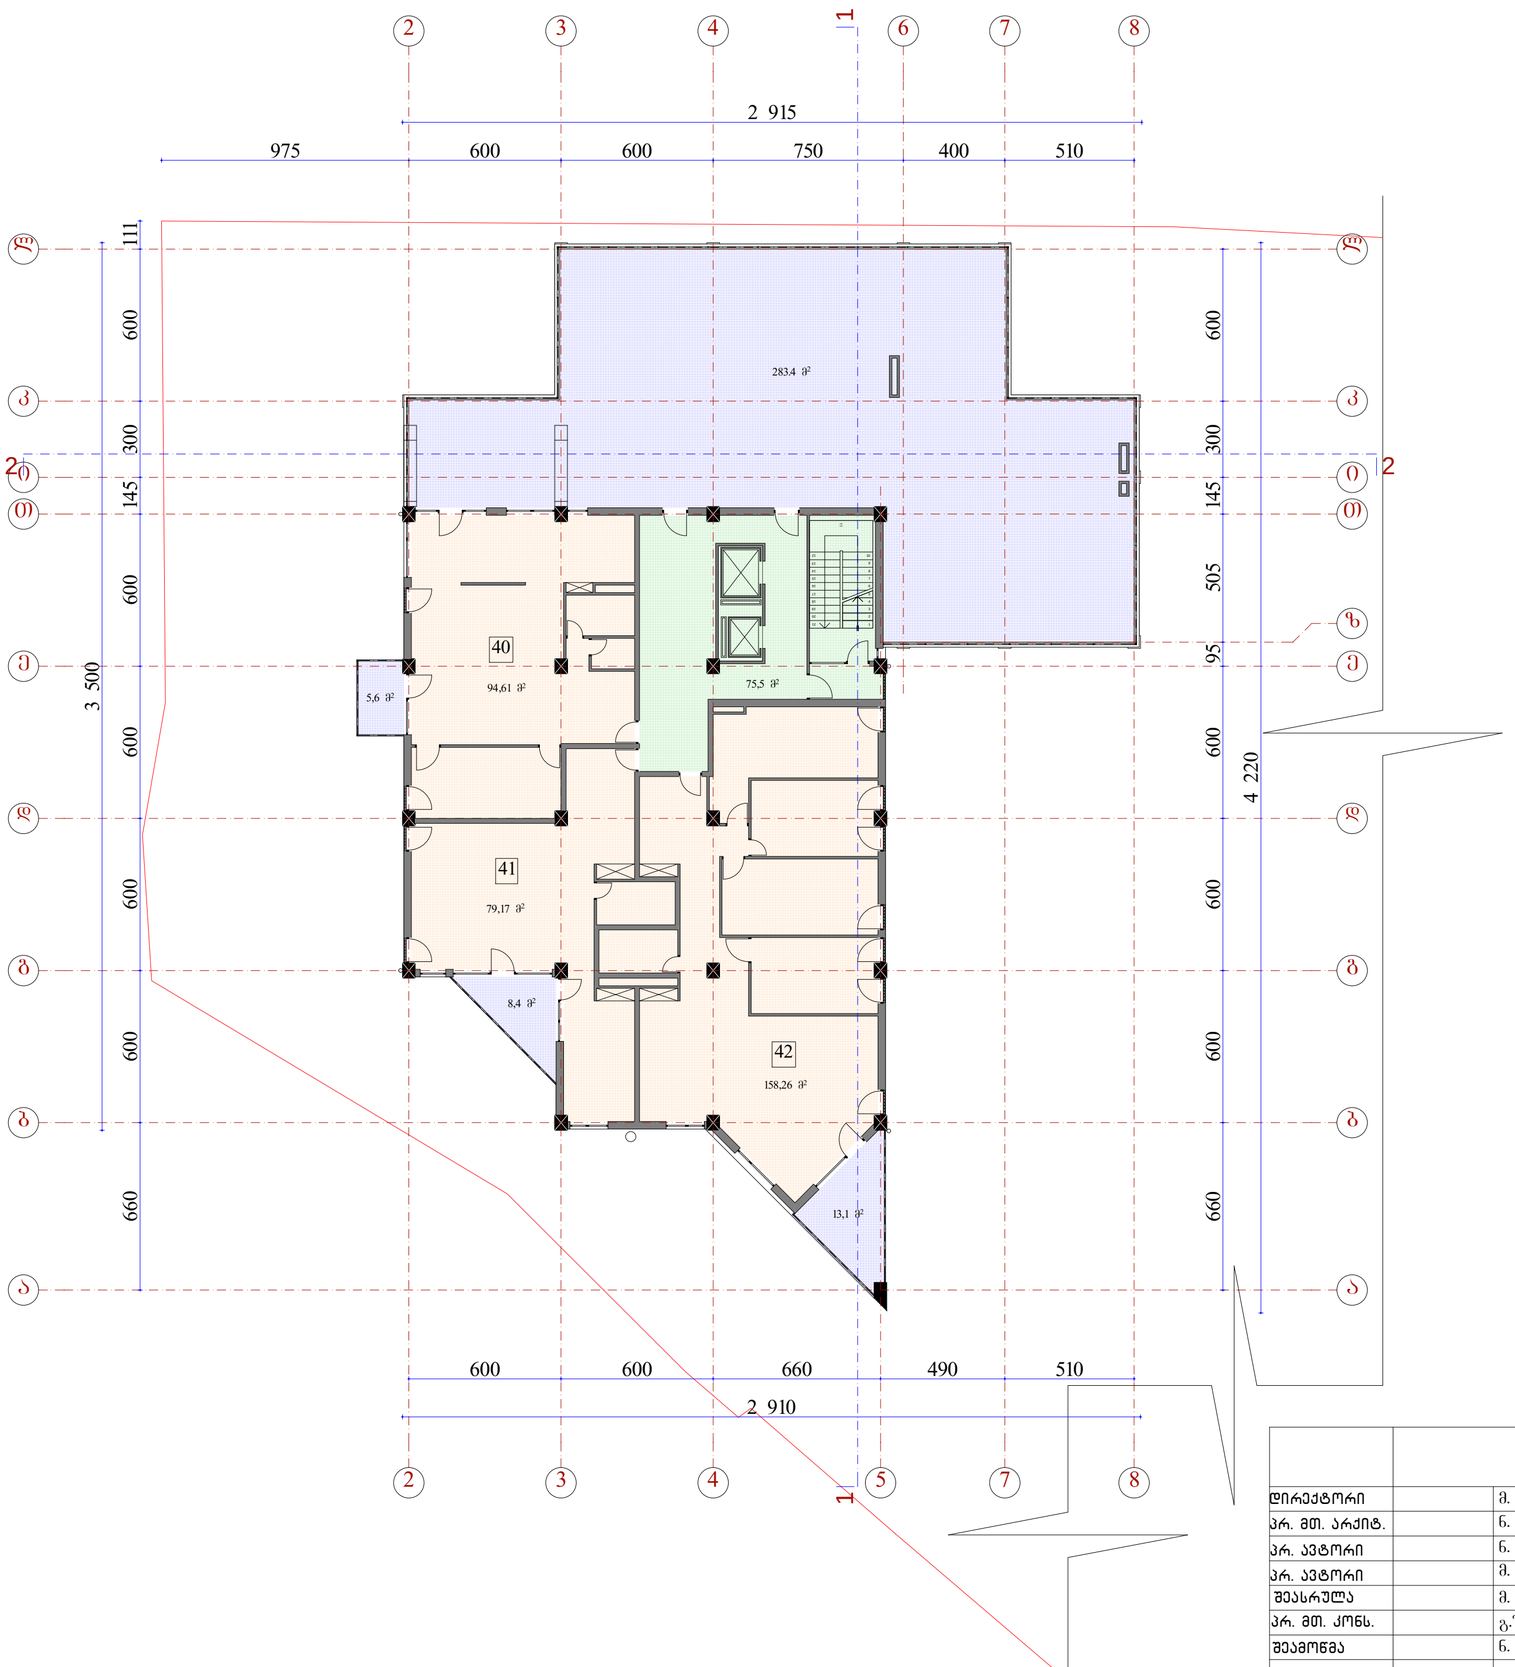


	შ.პ.ს. "ამფიონი"		
დირექტორი		მ. ჩხაიძე	მრავალბინიანი საცხობრებელი სახლი ვაკე-საბურთალოს რაიონი, ი.აბაშიძის ქ. №38 ბლოკი „ბ" ს.კ. 01.14.11.029.017 (კორექტირებული)
პრ. მთ. არქიტ.		ნ. სვანიძე	
პრ. ავტორი		ნ. სვანიძე	
პრ. ავტორი		მ. ჩხაიძე	
შეასრულა		მ. აბაიშვილი	ბეჭმა 37.95
პრ. მთ. კონს.		გ.შერგილაშვილი	
შეამოწმა		ნ. სვანიძე	სტადია: პრ; ფურცელი; რაოდენობა; მასშტაბი: 1-100

ბეჭმა 41.25 მ.: 1:100

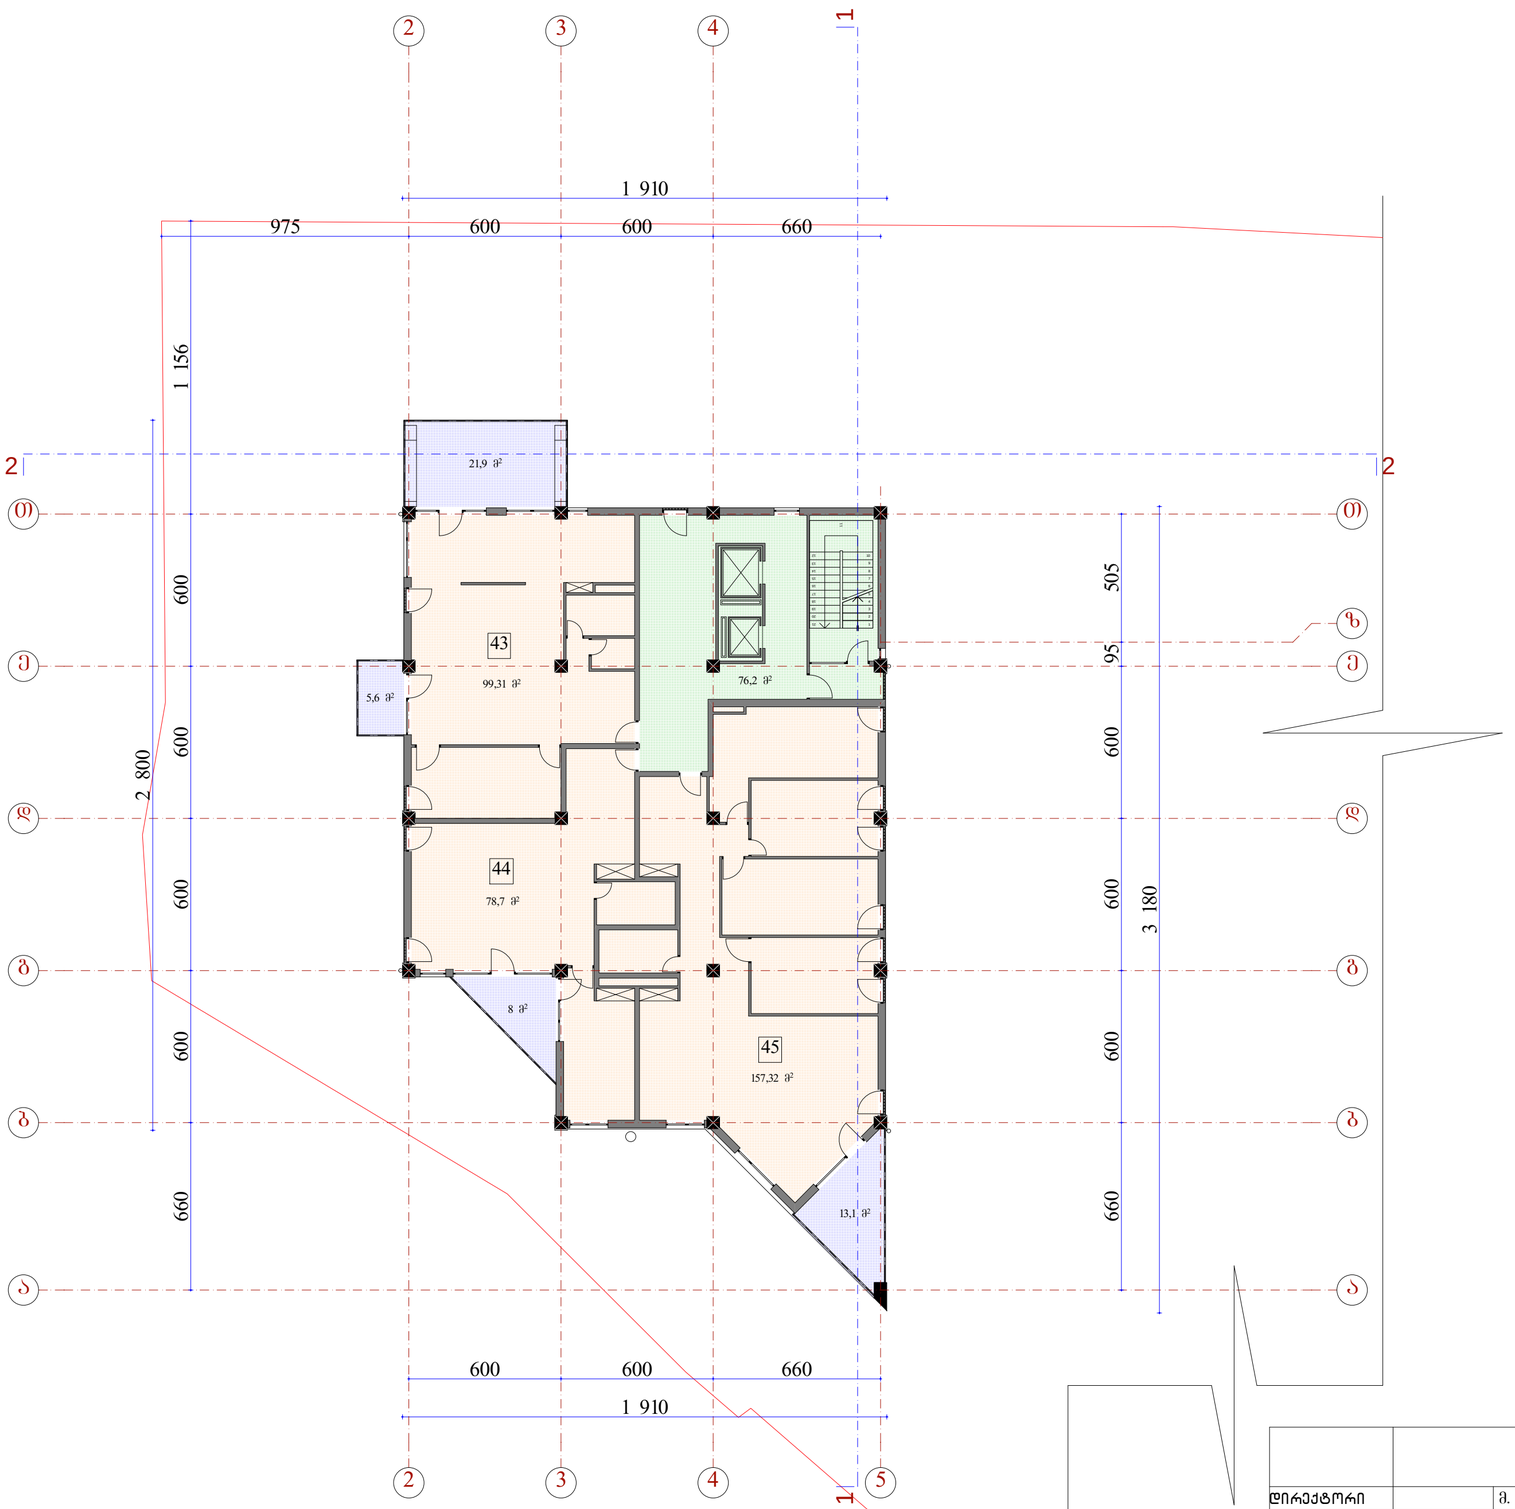


	შ.პ.ს. "ამფიონი"		
დირექტორი		მ. ჩხაიძე	მრავალბინიანი საცხოვრებელი სახლი ვაკე-საბურთალოს რაიონი, ი.აბაშიძის ქ. №38 ბლოკი „ბ" ს.კ. 01.14.11.029.017 (კორექტირებული)
პრ. მთ. არქიტ.		ნ. სვანიძე	
პრ. ავტორი		ნ. სვანიძე	
პრ. ავტორი		მ. ჩხაიძე	
შეასრულა		მ. აბაიშვილი	ბეჭმა 41.25
პრ. მთ. კონს.		გ.შერგილაშვილი	
შეამოწმა		ნ. სვანიძე	სტადია: პრ; ფურცელი; რაოდენობა; მასშტაბი: 1-100

ბეჭმა 44.55 მ.: 1:100

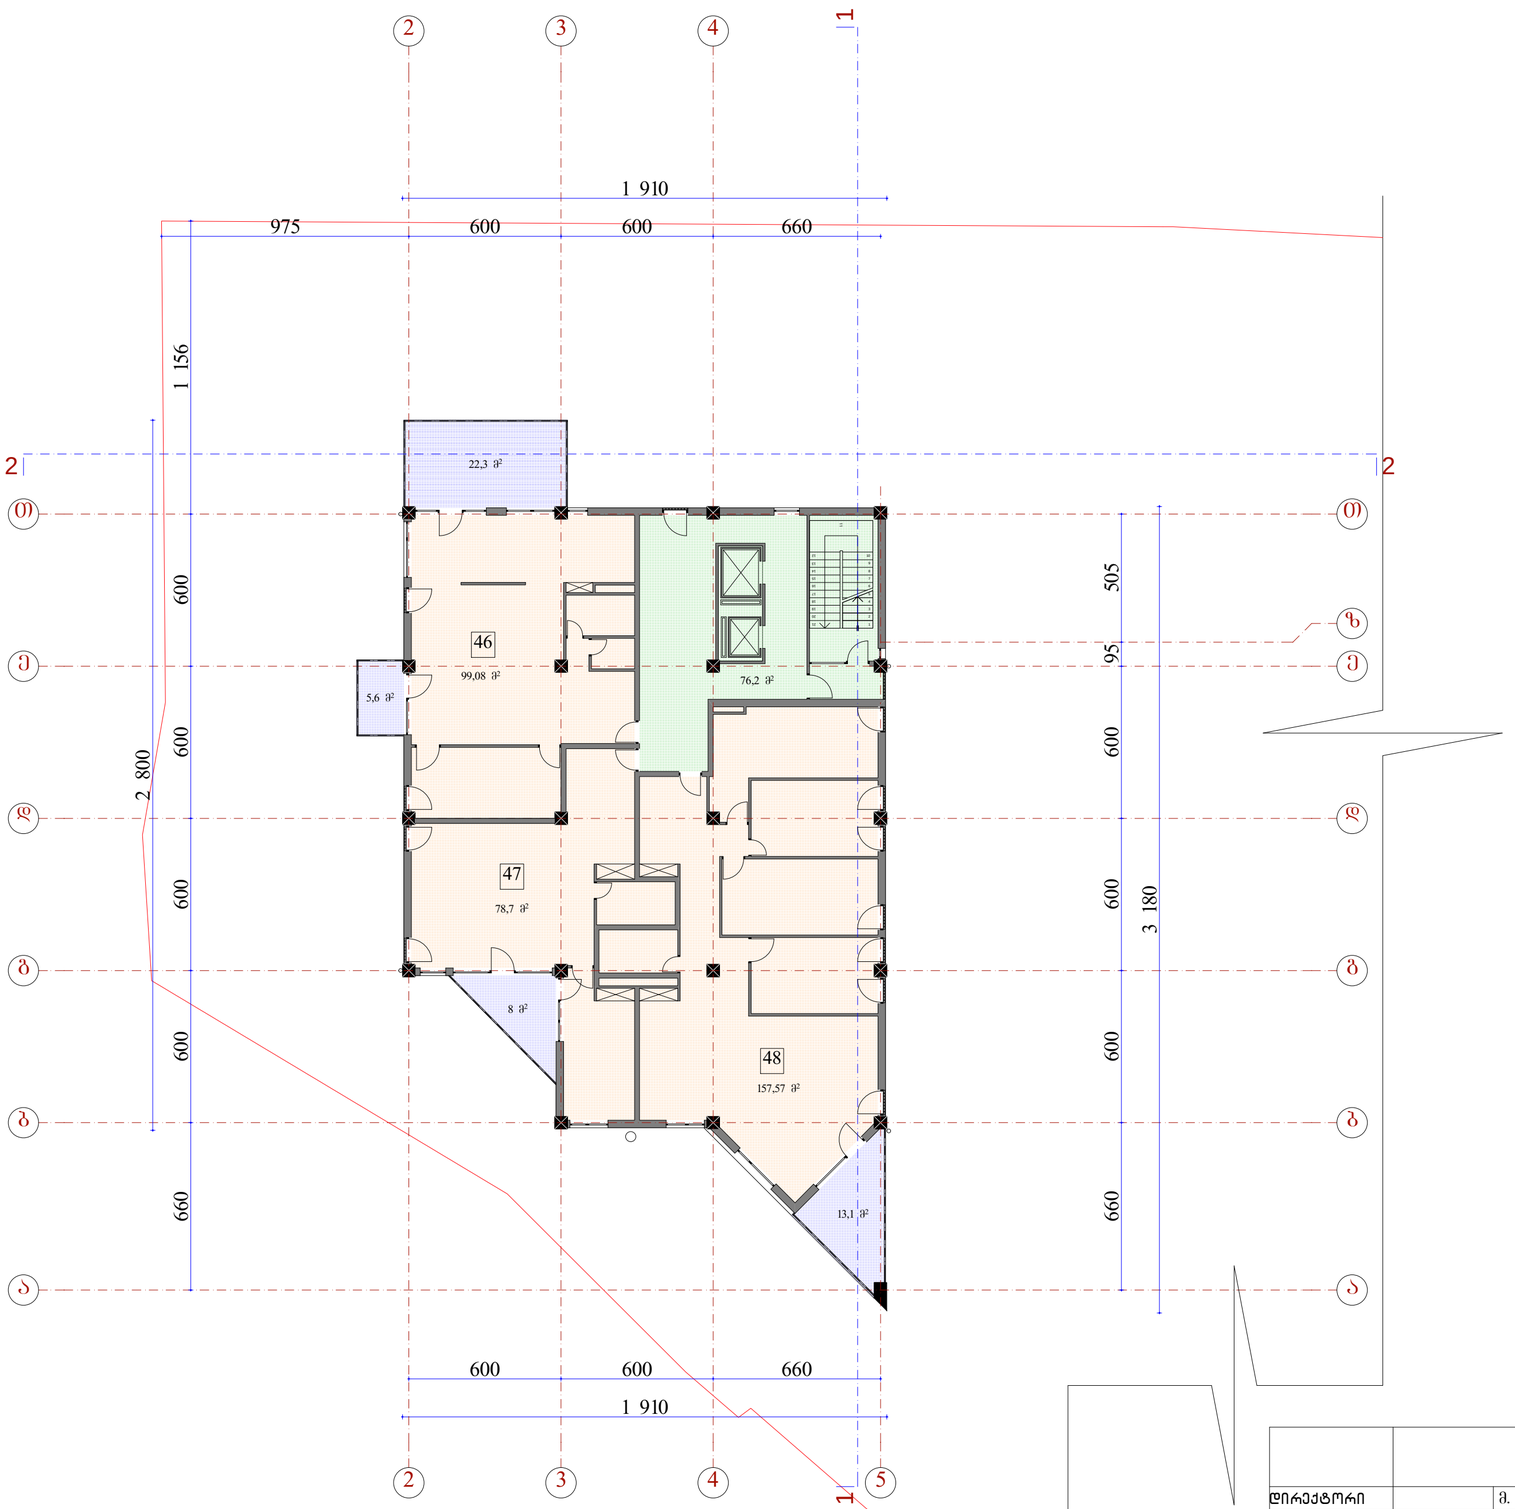


	შ.პ.ს. "ამფიონი"					
დირექტორი		მ. ჩხაიძე	მრავალბინიანი საცხოვრებელი სახლი ვაკე-საბურთალოს რაიონი, ი.აბაშიძის ქ. №38 ბლოკი „ბ" ს.კ. 01.14.11.029.017 (კორექტირებული)			
პრ. მთ. არქიტ.		ნ. სვანიძე				
პრ. ავტორი		ნ. სვანიძე				
პრ. ავტორი		მ. ჩხაიძე				
შეასრულა		მ. აბაიშვილი	ბეჭმა 44.55			
პრ. მთ. კონს.		გ.შერგილაშვილი				
შეამოწმა		ნ. სვანიძე	სტადია	ფურცელი	რაოდენობა	მასშტაბი
			პრ			1-100

ბეჭმა 47.85 მ.: 1:100

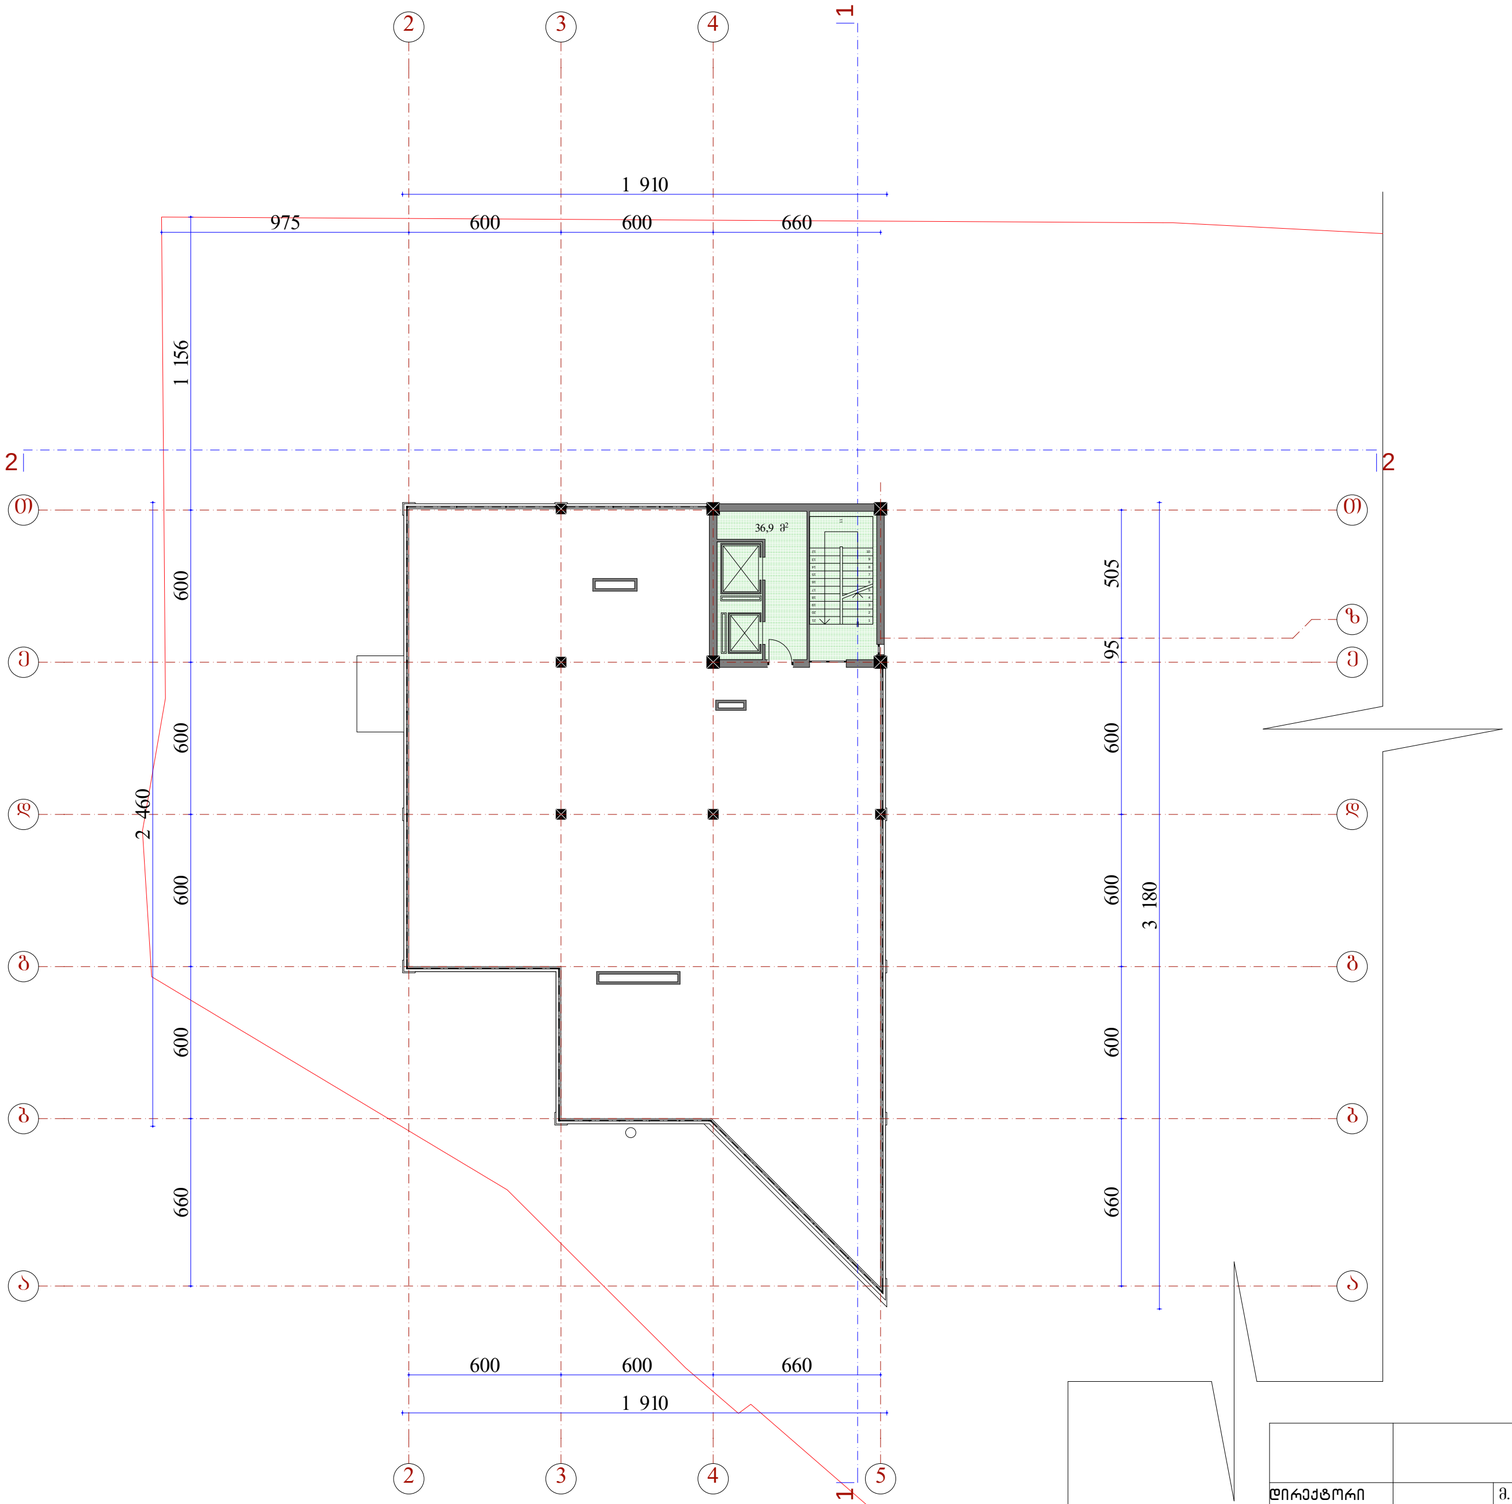

	შ.პ.ს. "ამფიონი"					
დირექტორი		მ. ჩხაიძე	მრავალბინიანი საცხობრებელი სახლი ვაკე-საბურთალოს რაიონი, ი.აბაშიძის ქ. №38 ბლოკი „ბ" ს.კ. 01.14.11.029.017 (კორექტირებული)			
პრ. მთ. არქიტ.		ნ. სვანიძე				
პრ. ავტორი		ნ. სვანიძე				
პრ. ავტორი		მ. ჩხაიძე				
შესრულა		მ. აბაიშვილი	ბეჭმა 47.85			
პრ. მთ. კონს.		გ.შერგილაშვილი				
შეამოწმა		ნ. სვანიძე	სტადია	ფურცელი	რაოდენობა	მასშტაბი
			პრ			1-100

სახურავის გეგმა მ.: 1:100

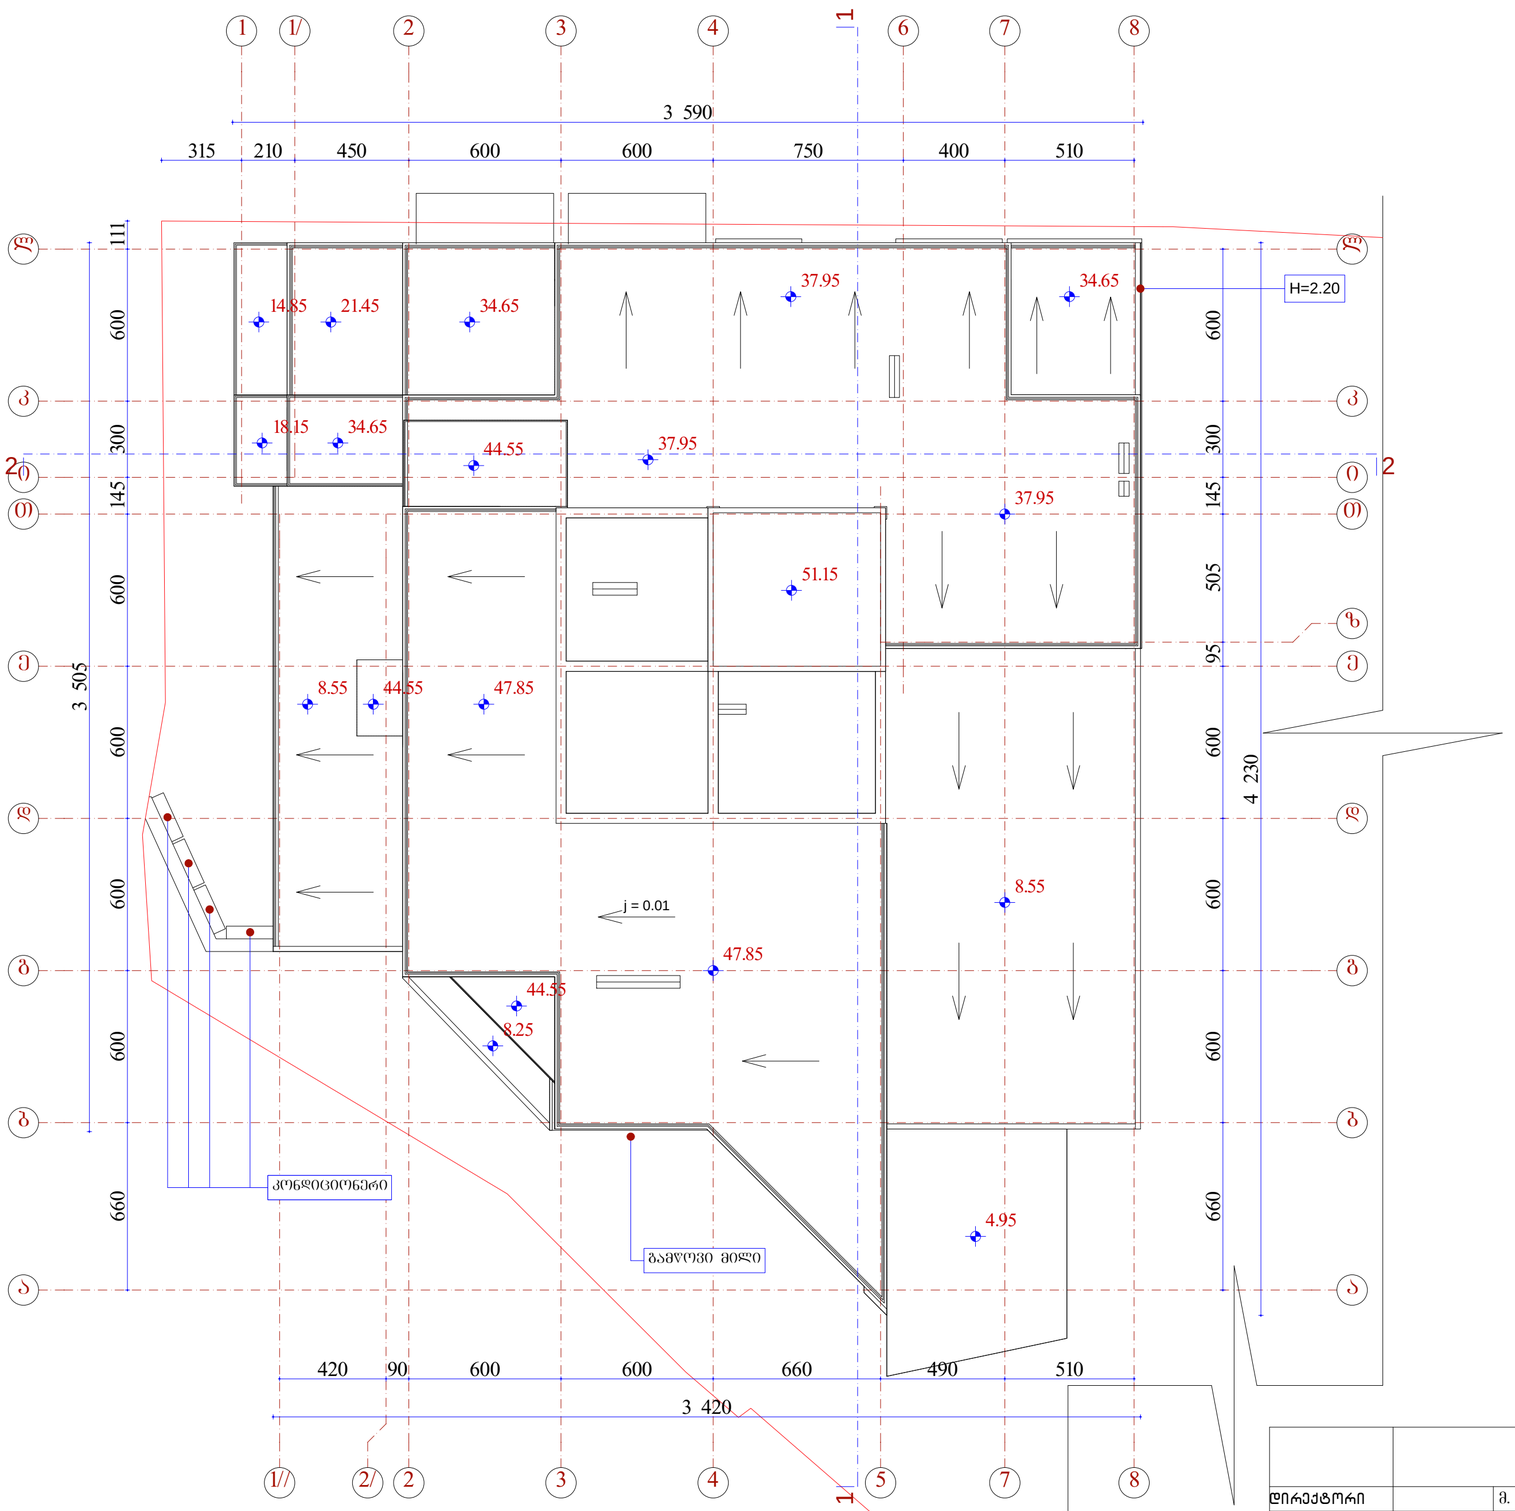

	შ.პ.ს. "ამფიონი"					
დირექტორი		მ. ჩხაიძე	მრავალბინიანი საცხოვრებელი სახლი ვაკე-საბურთალოს რაიონი, ი.აბაშიძის ქ. №38 ბლოკი „ბ" ს.კ. 01.14.11.029.017 (კორექტირებული)			
პრ. მთ. არქიტ.		ნ. სვანიძე				
პრ. ავტორი		ნ. სვანიძე				
პრ. ავტორი		მ. ჩხაიძე				
შეასრულა		მ. აბაიშვილი	სახურავის გეგმა			
პრ. მთ. კონს.		გ.შერგილაშვილი				
შეამოწმა		ნ. სვანიძე	სტადია	ფურცელი	რაოდენობა	მასშტაბი
			პრ			1-100