ფასადი 1-4 ღერძებში
შენობა 1 და შენობა 2
მ 1:100



ინდ. მეწარმე		მ. ჯაჯანაძე
არქიტექტორი		მ. ჯაჯანაძე
შეასრულა		მ. ჯაჯანაძე

მისამართი. ქ. თბილისი, სოფელი ლისი

არქიტექტურული ნაწილი

MK ARCHITECTURE
არქიტექტორ-დიზაინერი ი.მ მამუკა ქაჯანაძე

ფასადი 4-1 ღერძებში
შენობა 1 და შენობა 2
მ 1:100



ინდ. მეწარმე		მ. ჯაჯანაძე
არქიტექტორი		მ. ჯაჯანაძე
შეასრულა		მ. ჯაჯანაძე

მისამართი. ქ. თბილისი, სოფელი ლისი

არქიტექტურული ნაწილი

MK ALCHITECTURE
არქიტექტორ-დიზაინერი ი.მ მამუკა ქაჯანაძე

ფასადი ა-გ ღერძებში
შენობა 1 და შენობა 2
მ 1:100

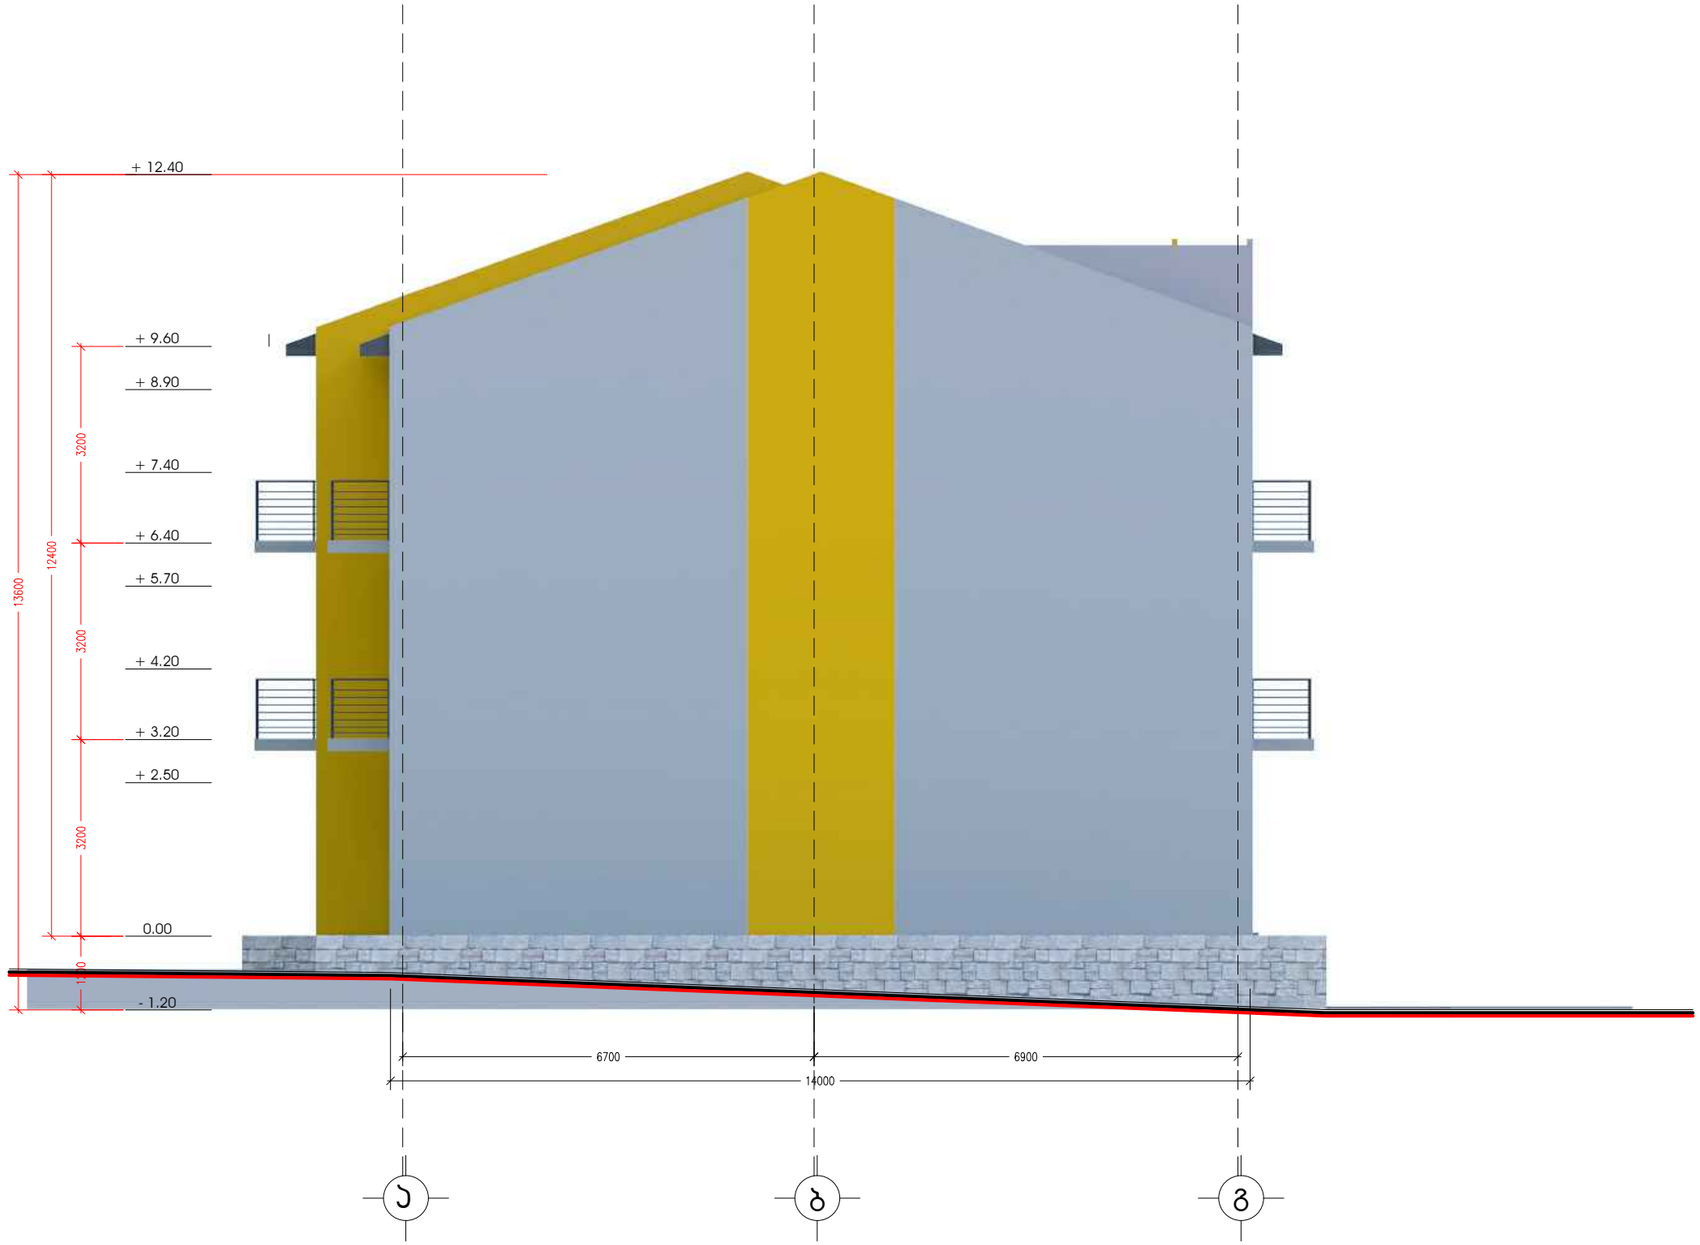

ინდ. მეწარმე		მ. ჯაჯანაძე
არქიტექტორი		მ. ჯაჯანაძე
შეასრულა		მ. ჯაჯანაძე

მისამართი, ქ. თბილისი, სოფელი ლისი

არქიტექტურული ნაწილი

არქიტექტორ-დიზაინერი ი.მ მამუკა ჯაჯანაძე

ფასადი გ-ა ღერძებში
შენობა 1 და შენობა 2
მ 1:100

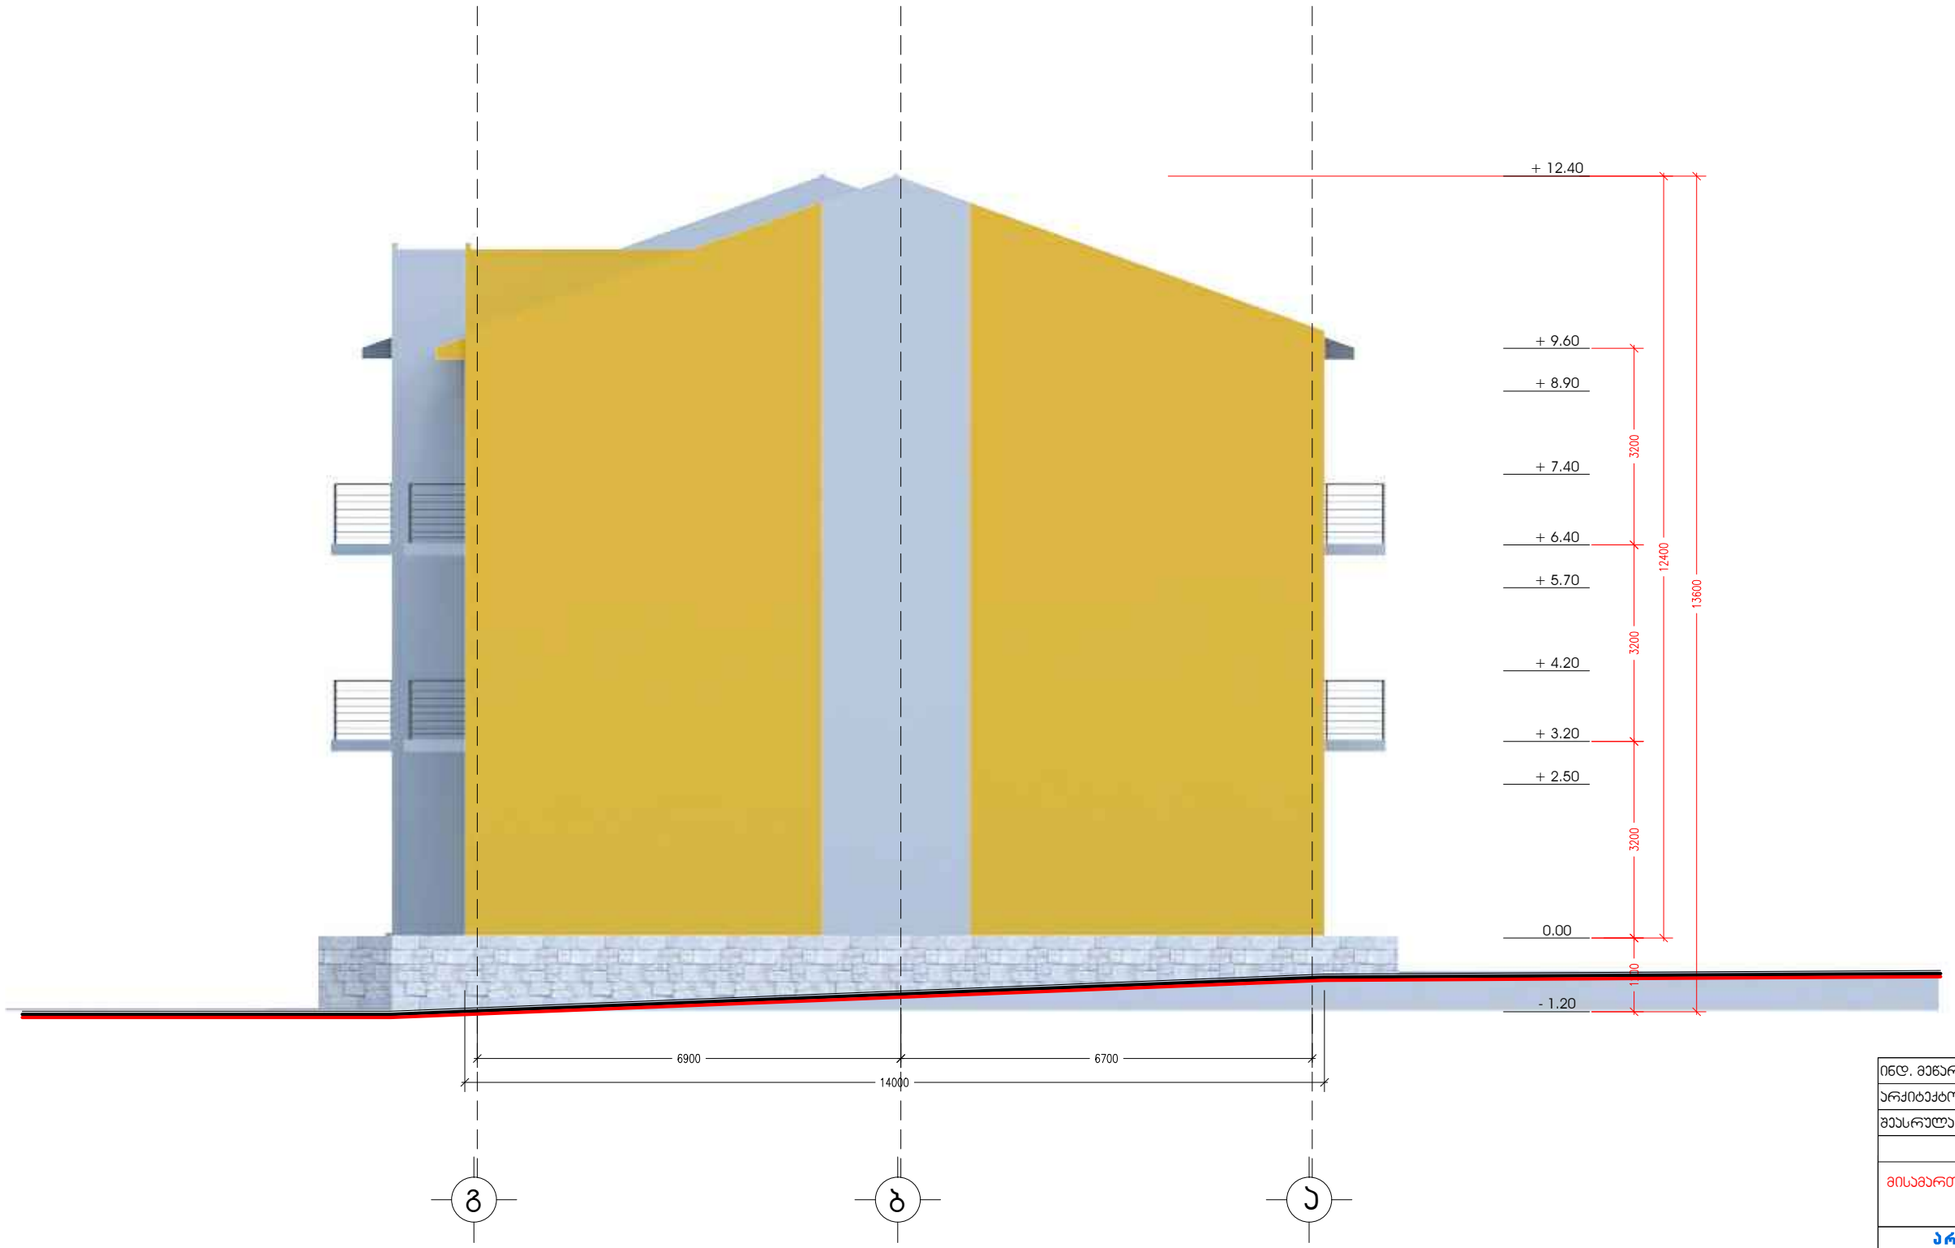

ინდ. მეწარმე		მ. ჯაჯანაძე
არქიტექტორი		მ. ჯაჯანაძე
შეასრულა		მ. ჯაჯანაძე

მისამართი, ქ. თბილისი, სოფელი ლისი

არქიტექტურული ნაწილი

არქიტექტორ-დიზაინერი ი.მ მამუკა ჯაჯანაძე