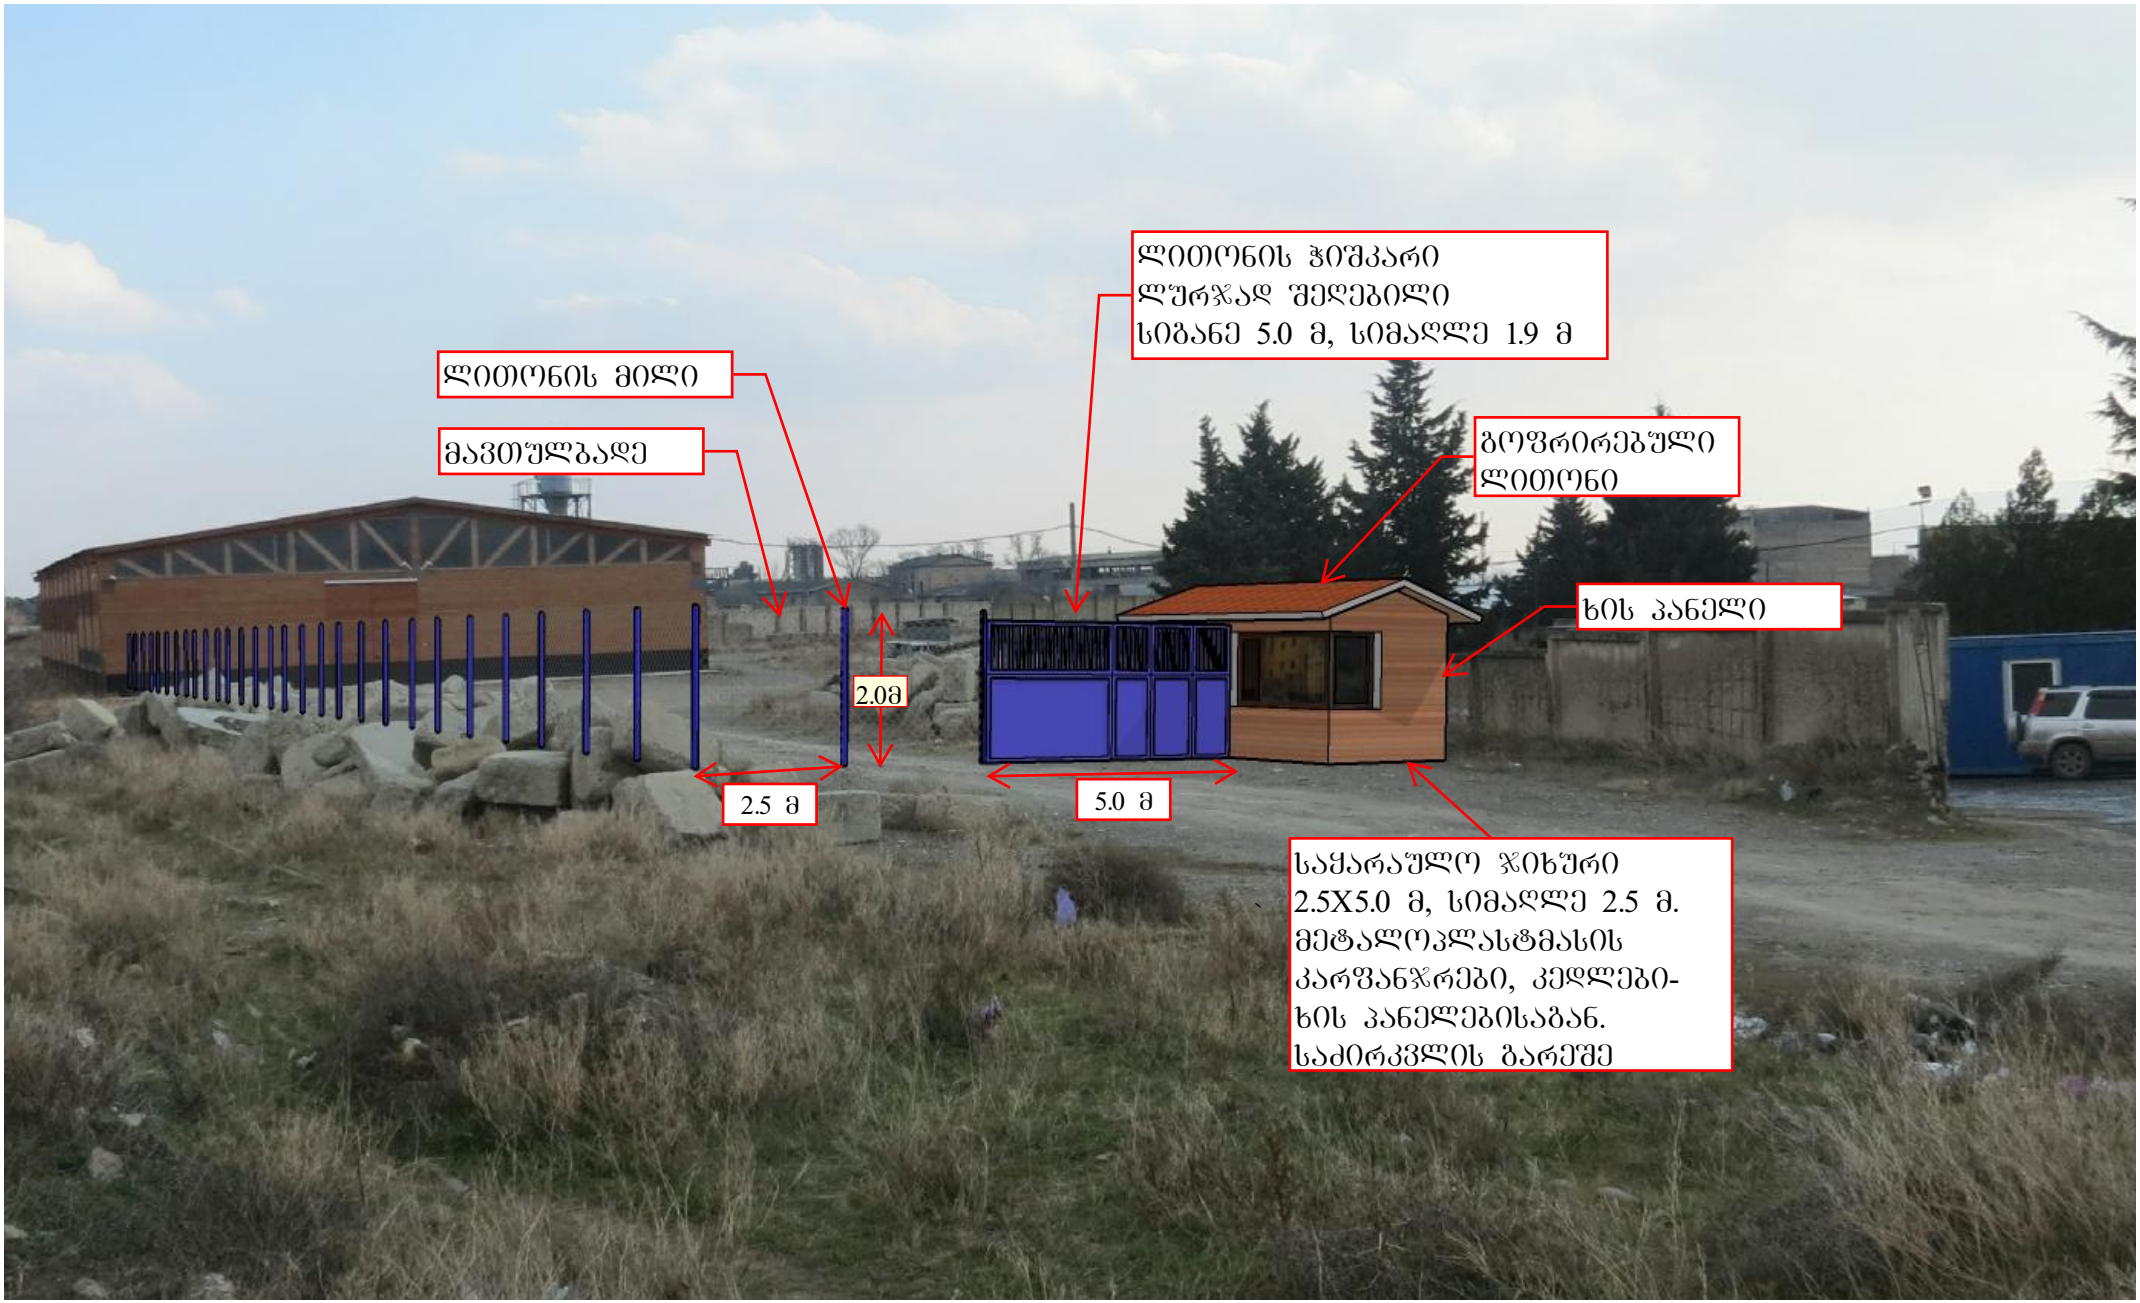
ლითონის ჰიშკარი
ლურჯად შეღებილი
სიგანე 5.0 მ, სიმაღლე 1.9 მ
ლითონის მილი
მავთულბადე
გოფრირებული
ლითონი
ხის პანელი
2.0მ
2.5 მ
5.0 მ
საქარაულო ჯიხური
2.5X5.0 მ, სიმაღლე 2.5 მ.
მეტალოკლასტმასის
კარფანჯრები, კედლები-
ხის პანელებისაგან.
საძირკვლის გარეშე