35

265

35180 220 77 143

±0.00

2.20 შეილესოს და შეიღებოს მაღალი

ხარისხის თეთრი საღებავით

ლითონის ღობე შეიღებოს მაღალი
ხარისხის რუხი საღებავით

30 მმ. სისქის ბაზალტის
ფილა

CCC-436

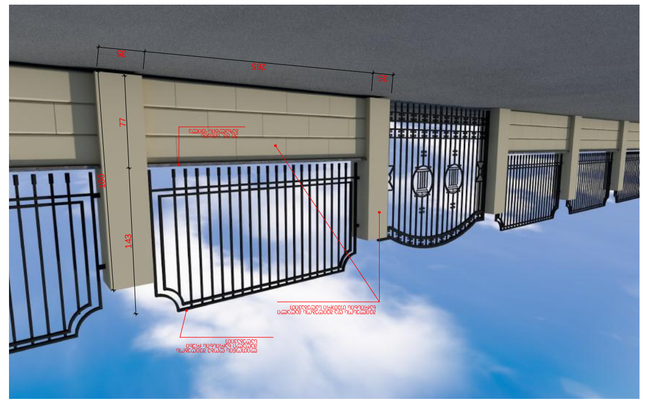

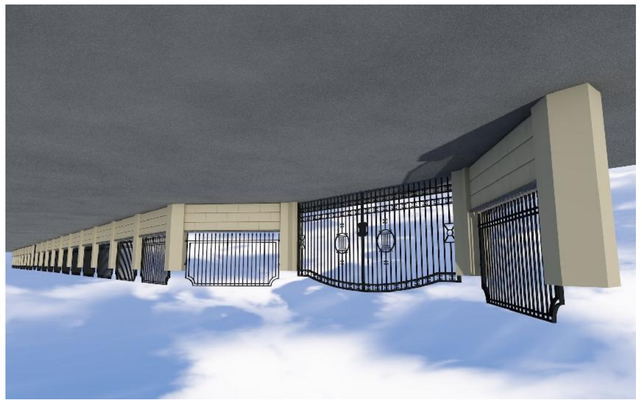

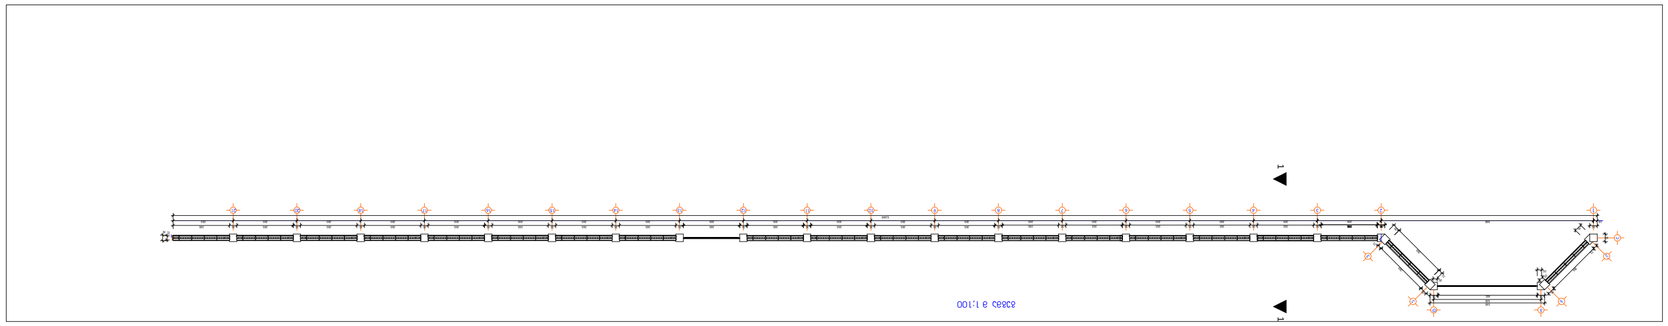

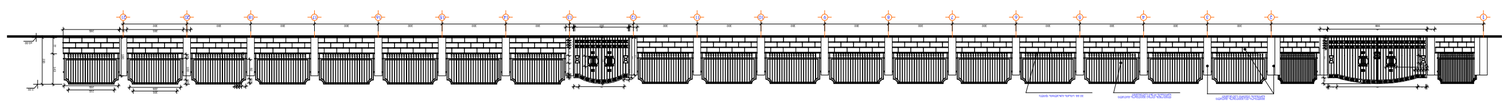

35

20

20

21 265 35

35 35 265 35 265 35 265 35 265 35 265 35 265 35 265 35 265 35 265 35 265 35 265 35 265 35 265 35 265 35 265 35 265 35 265 35 265 35 265

18 999 300 300 300 300 300 300 300 300 300 300 300 300 300 300 300 300 300 300 283

6,699

35 21 265 35

35 35

505

540

465

20 20 26

35 21 265 77 143 220

35 265 35180

215

255

205

239 20 100 20 92 19 20 20 1

2
9

2
9

35
2

5 250 5
2

35 17190 20 15

2

9

2

9

2

9

2 37 35 50 5

9

5 87 48

24

212 24

35 2 46 2 35190 30

5 38

23 35 85 15

2

9

2

9

2

9

2

380 38 5

143 48

5

10

2
1

2
1

2
1
2

999 300 300 300 300 300 300 300 300 300 300 300 300 300 300 300 300 300 300

35 265

20

30 71 3 6 10 40 20

35

265

35 180 77 143

±0.00

2.20

±0.00

2.20

1 1

1 2 3 4 5 6 7 8 9 10 11 12 13 14 15 16 17 18 20 21

a b

g

e v d

a

1

გეგმა მ 1;100

2 3 4 5 6 7 8 9 10 11 12 13 14 15 16 17 18 20 21

ფასადი 1-21 ღერძებს შორის მ. 1:100

1

შეილესოს და შეიღებოს მაღალი
ხარისხის თეთრი საღებავით ლითონის ღობე შეიღებოს მაღალი

ხარისხის რუხი საღებავით 30 მმ. სისქის ბაზალტის ფილა

შეასრულა

სტადია რაოდენობა დამკვეთი შ.პ.ს. "გრიგოლ რობაქიძის

სახელობის უნივერსიტეტი"

ქ.თბილისი. დ. აღმაშენებლის ხეივანი მე-12 კმ. საერთო

საცხოვრებლის პროექტი.

გ. კობიაშვილი

ფურც.

მ. თავხელიძე გ. კობიაშვილი

ს.პ 3 გეგმა. მ.1:100 3

პრ. ავტორები

თბილისი 2016 წ.

ჯ. ჭუმბურიძე

ჭრილი 1-1 მ 1;100

შეილესოს და შეიღებოს მაღალი
ხარისხის თეთრი საღებავით

ლითონის ღობე შეიღებოს მაღალი ხარისხის რუხი
საღებავით

30 მმ. სისქის
ბაზალტის ფილა

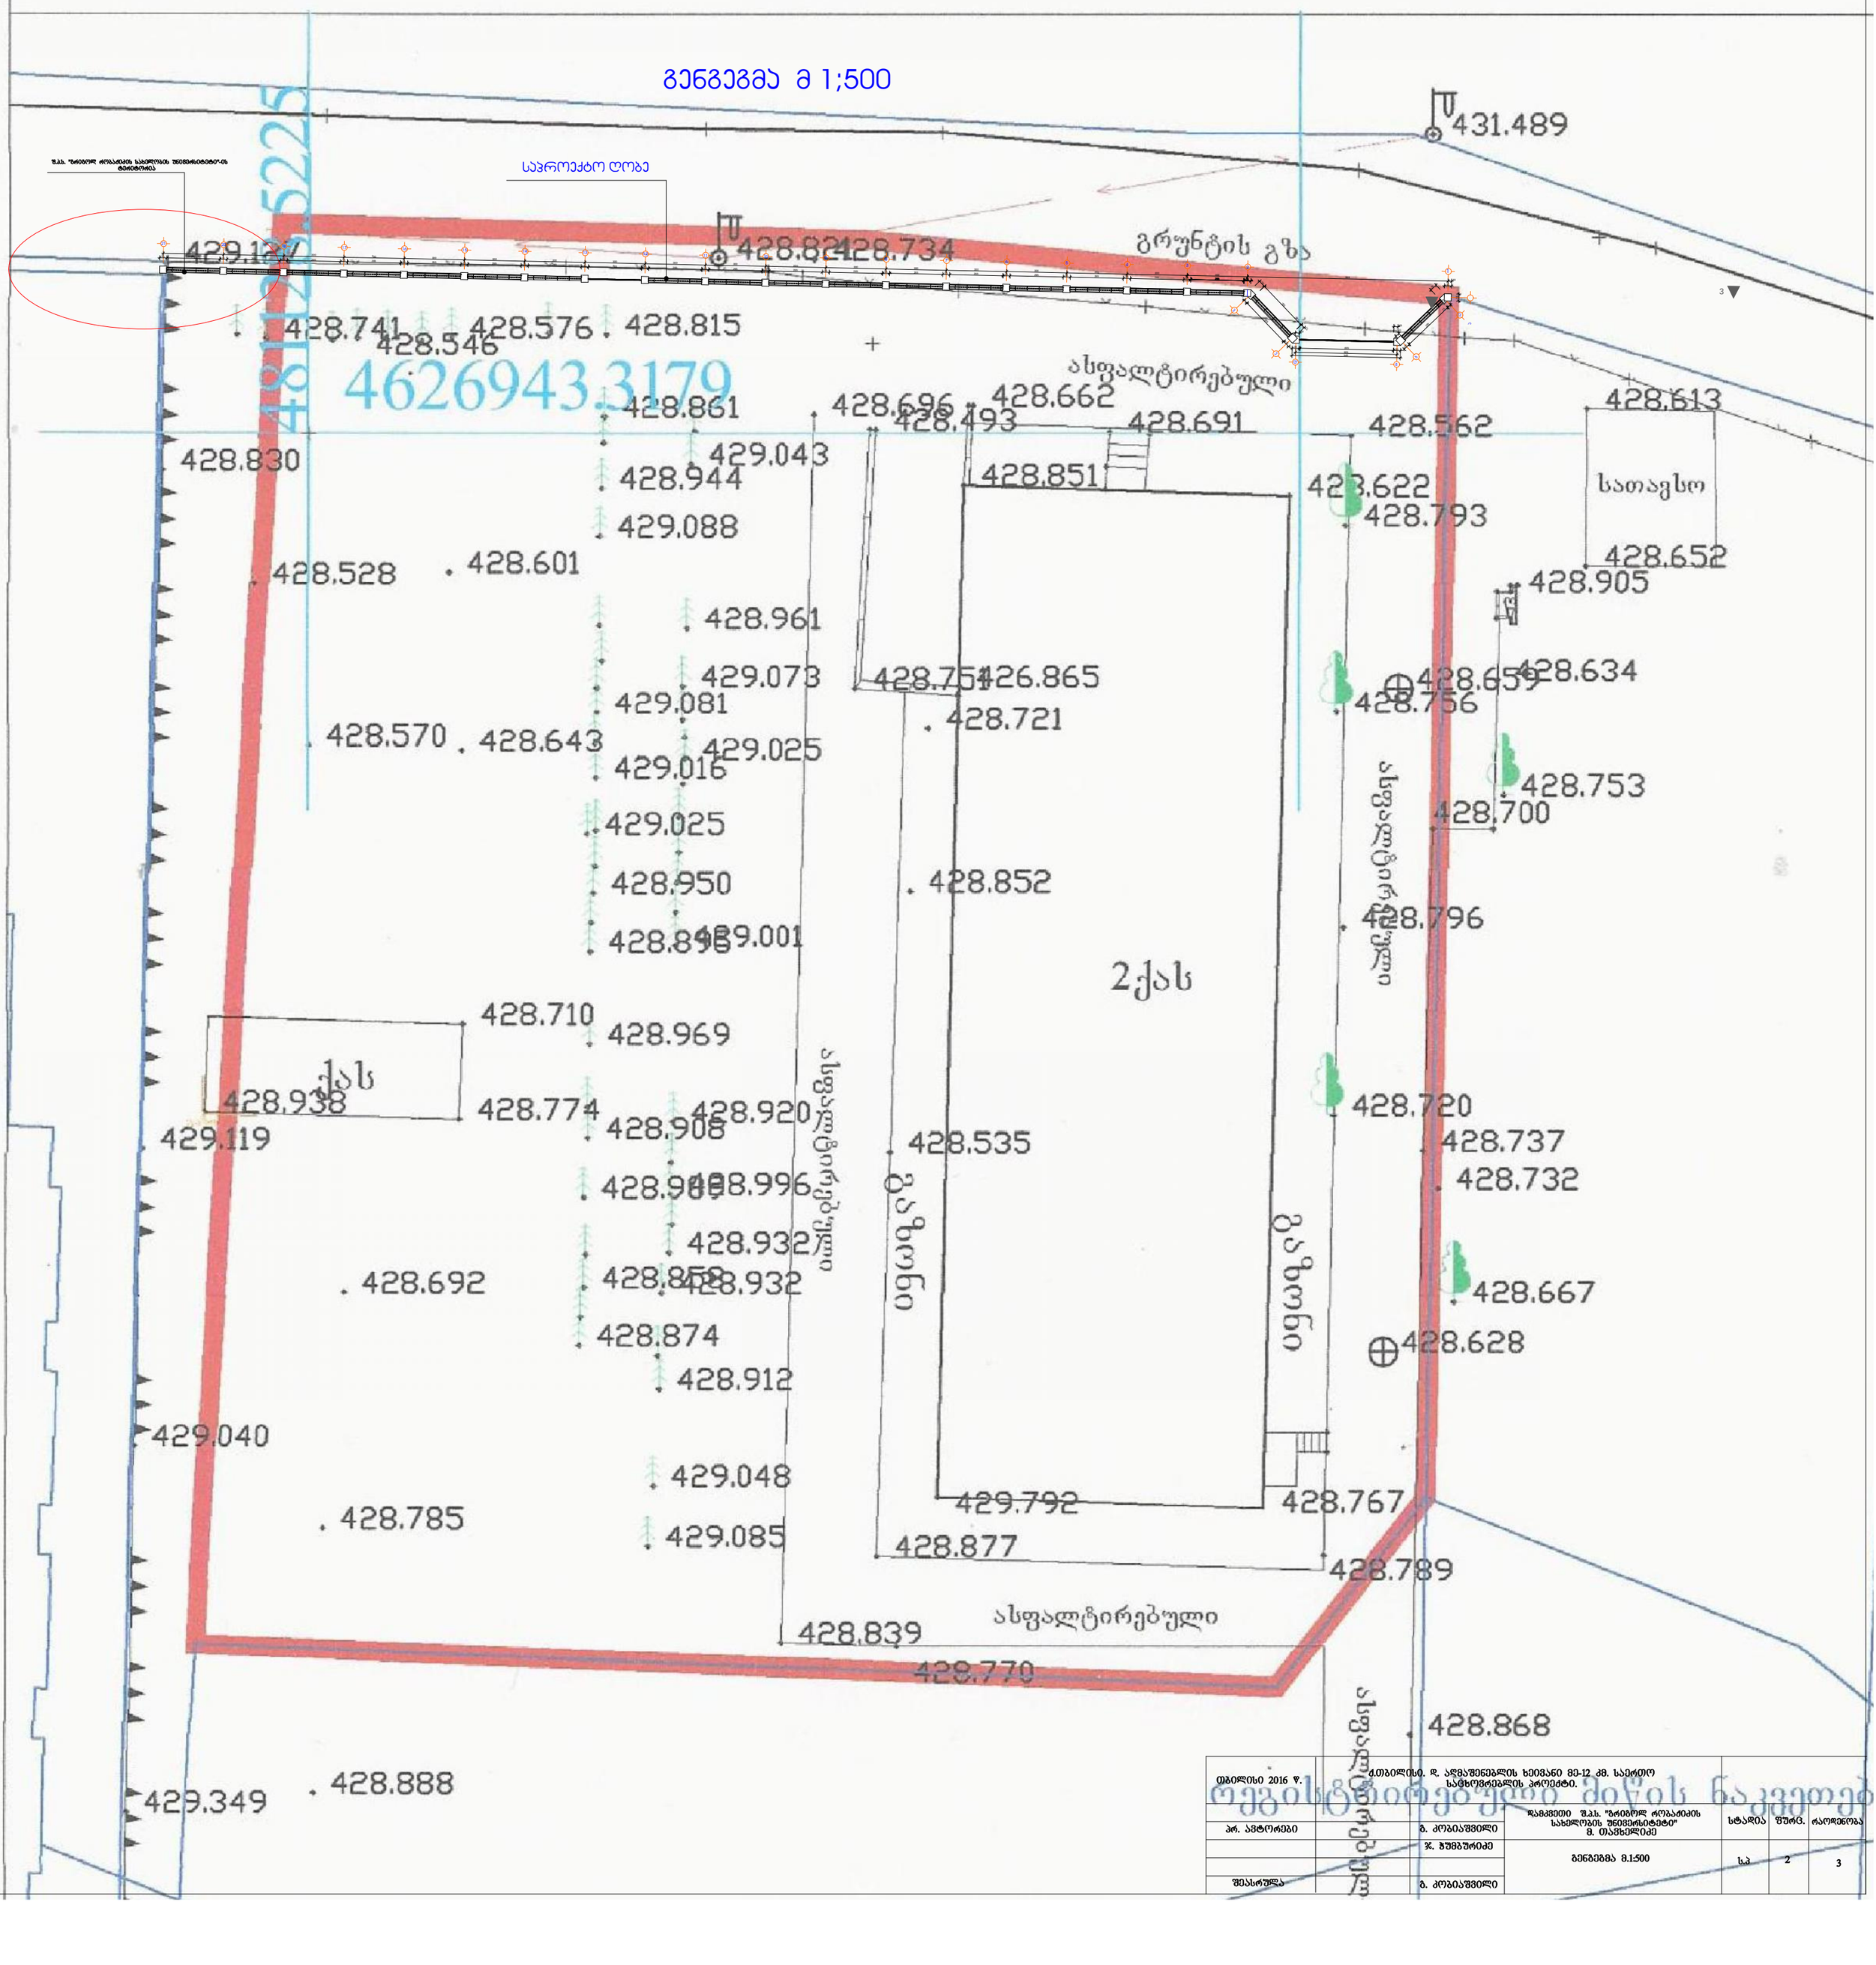

35

20
20

21 265 35

35 35 265 35 265 35 265 265 265 35 35 265 35 265 35 265 35 35 265 265 265 35 35 35 265 265 265 35 35 35 265 35 265 35 265 35 265

35

999 18 300 300 300 300 300 300 300 300 300 300 300 300 300 300 300 300 300 300

35 21 265 35

35 35
505
540

465

20

35 21 265

2

3

1 2 4 3 5 7 6 8 9 11 10 12 14 13 15 17 16 18 20 21

a b

g

e v d

a

1

გ. კობიაშვილი ფურც. დამკვეთი შ.პ.ს. "გრიგოლ რობაქიძის
სახელობის უნივერსიტეტი" ჯ. ჭუმბურიძე

გ. კობიაშვილი

მ. თავხელიძე

ქ.თბილისი. დ. აღმაშენებლის ხეივანი მე-12 კმ. საერთო
საცხოვრებლის პროექტი.

2

თბილისი 2016 წ.

გენგეგმა მ.1:500

პრ. ავტორები

s.p 3

სტადია რაოდენობა

შეასრულა

გენგეგმა მ 1;500

შ.პ.ს. "გრიგოლ რობაქიძის სახელობის უნივერსიტეტი"-ის ტერიტორია საპროექტო ღობე

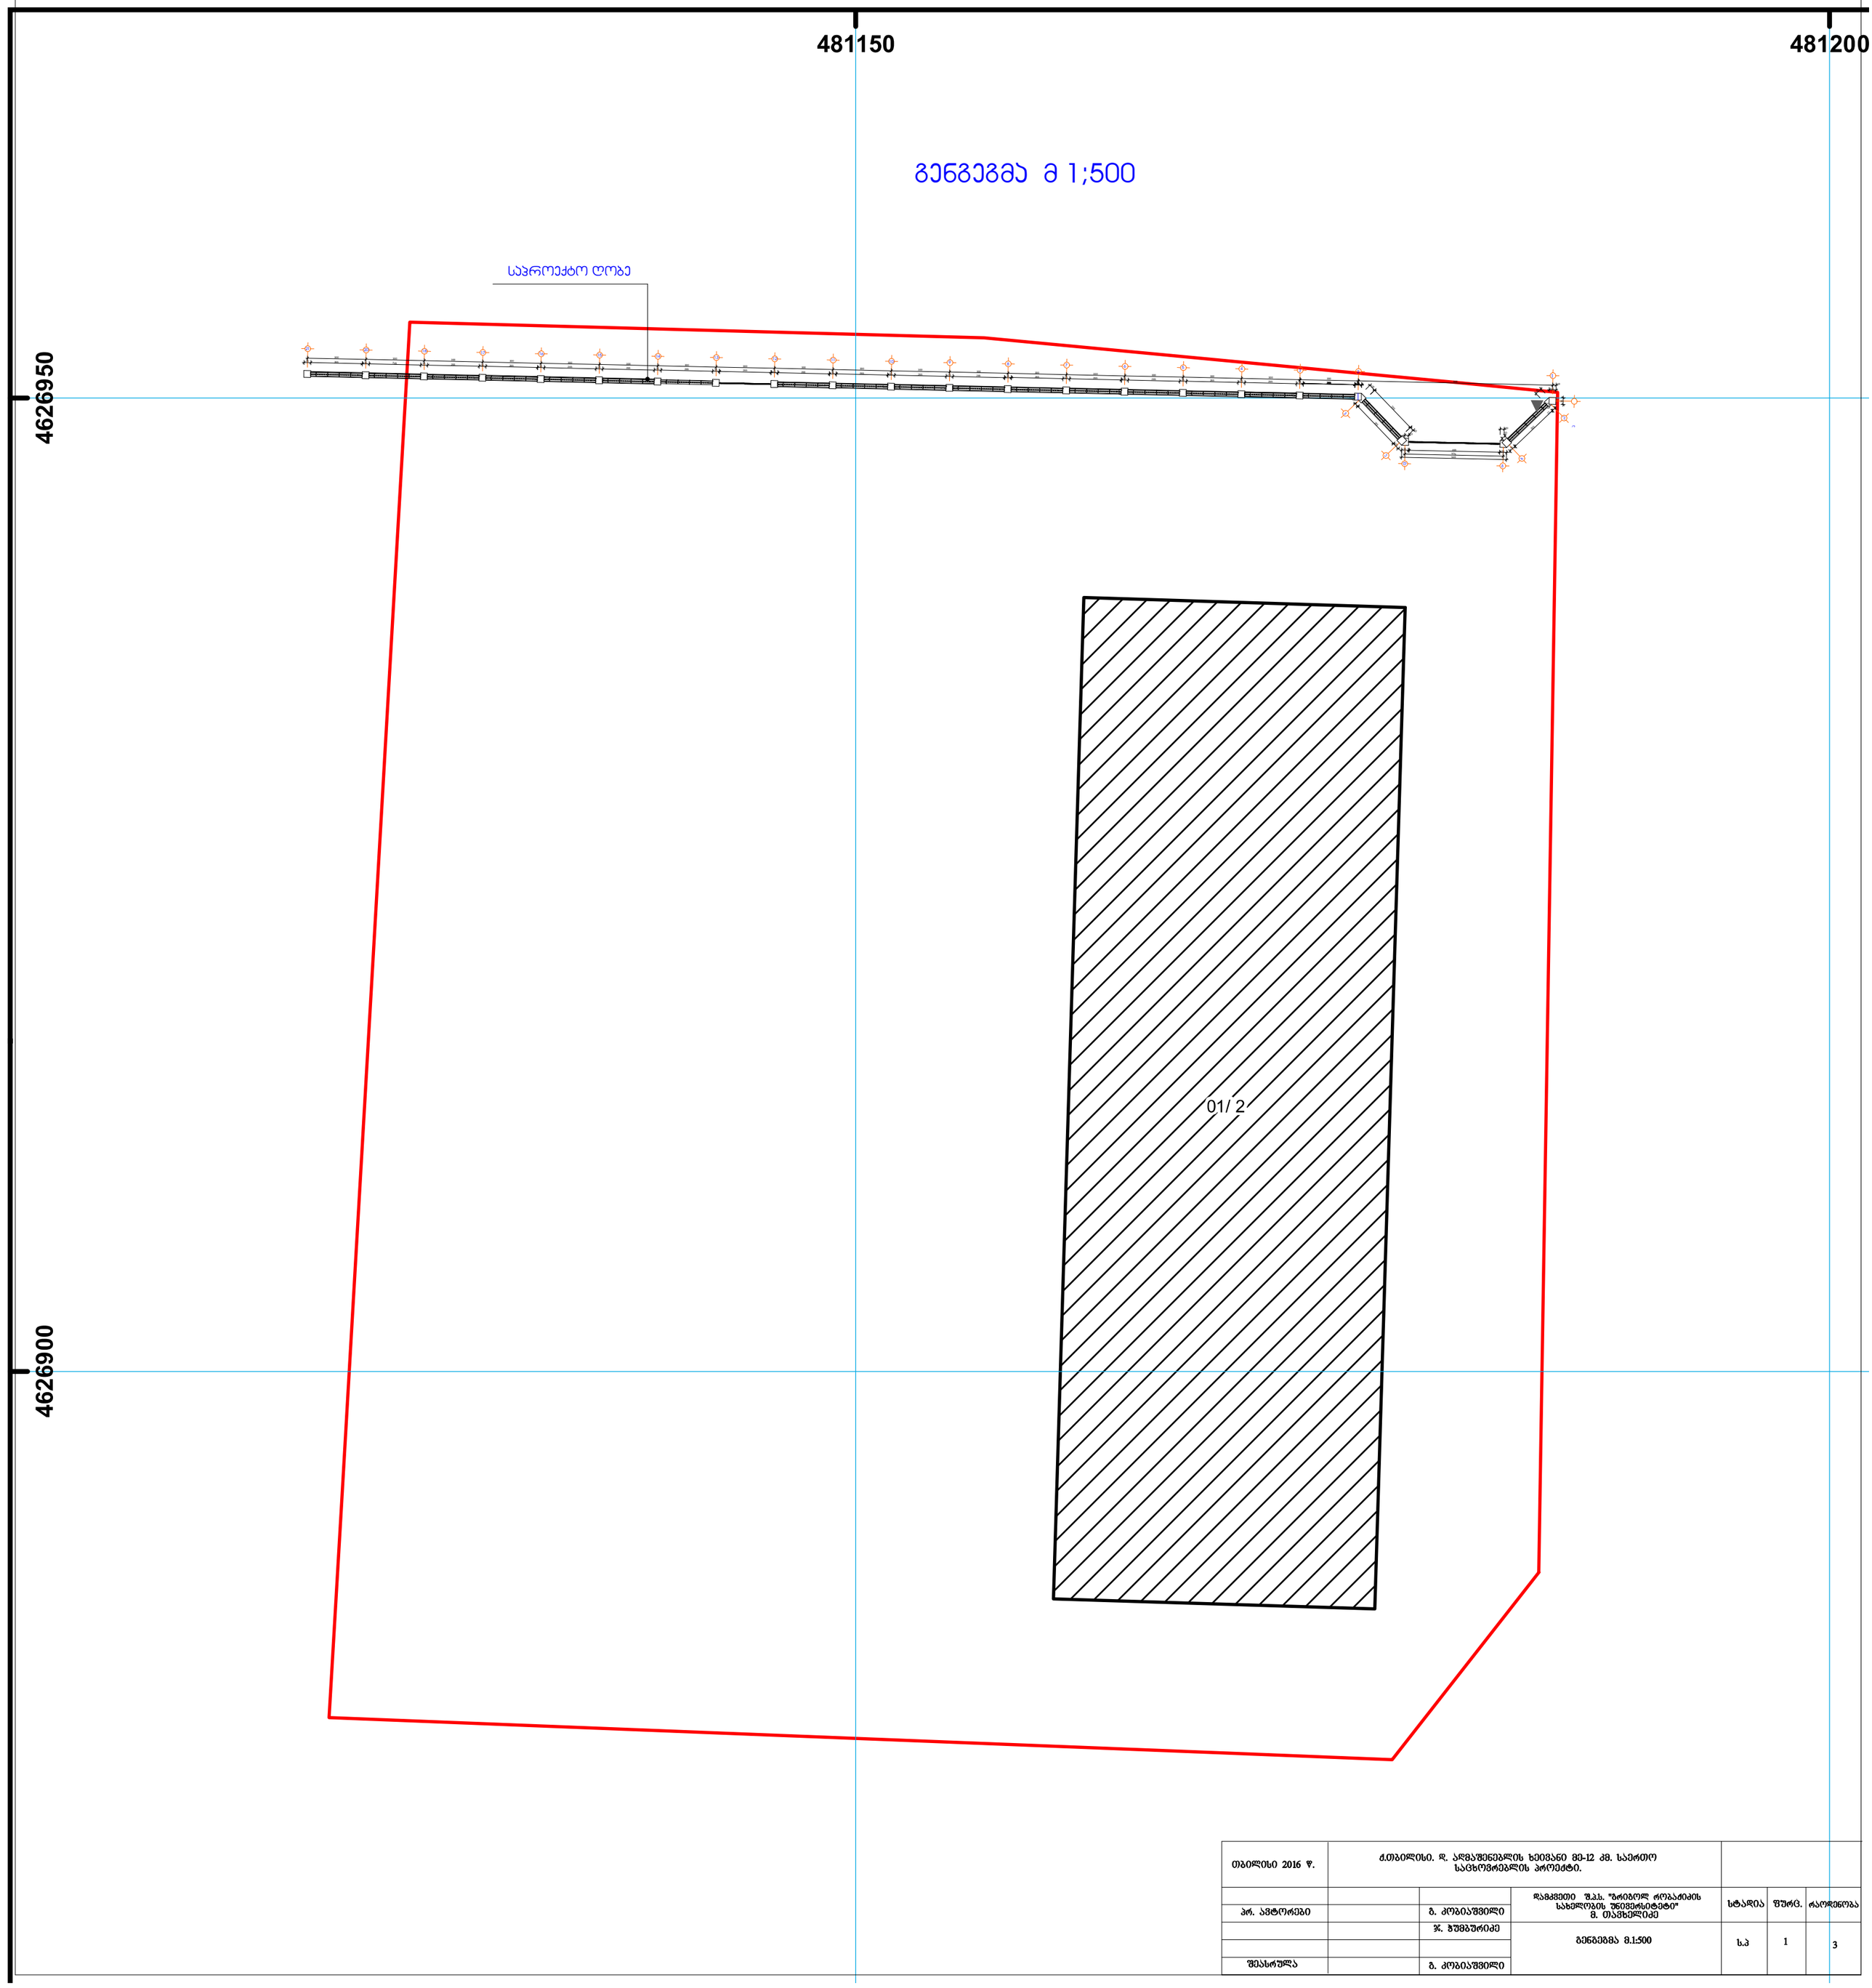

35

20
20

21 265 35

35 35 265 35 265 265 265 35 35 35 265 265 35 265 35 265 35 265 265 35 35 35 265 265 265 35 35 35 265 35 265 265 265 35 265 35 35

35

999 18 300 300 300 300 300 300 300 300 300 300 300 300 300 300 300 300 300 300

35 21 265 35

35 35
505
540

465

20

35 21 265

3

1 3 2 4 6 5 7 8 10 9 11 13 12 14 15 17 16 18 21 20

a b

g

e v d

a

1

შეასრულა

სტადია რაოდენობა დამკვეთი შ.პ.ს. "გრიგოლ რობაქიძის

სახელობის უნივერსიტეტი"

ქ.თბილისი. დ. აღმაშენებლის ხეივანი მე-12 კმ. საერთო
საცხოვრებლის პროექტი.

გ. კობიაშვილი

ფურც. მ. თავხელიძე გ. კობიაშვილი

ს.პ 3 გენგეგმა მ.1:500 1

პრ. ავტორები

თბილისი 2016 წ.

ჯ. ჭუმბურიძე

გენგეგმა მ 1;500

საპროექტო ღობე

საქართველოს იუსტიციის სამინისტრო

საჯარო რეესტრის ეროვნული სააგენტო

საკადასტრო გეგმა

მიწის ნაკვეთის საკადასტრო კოდი: *01.72.14.013.550*
განცხადების რეგისტრაციის ნომერი: 882013570873
მიწის ნაკვეთის ფართობი: *4294* კვ.მ.
დანიშნულება: *სასოფლო-სამეურნეო*
მომზადების თარიღი 22.11.13

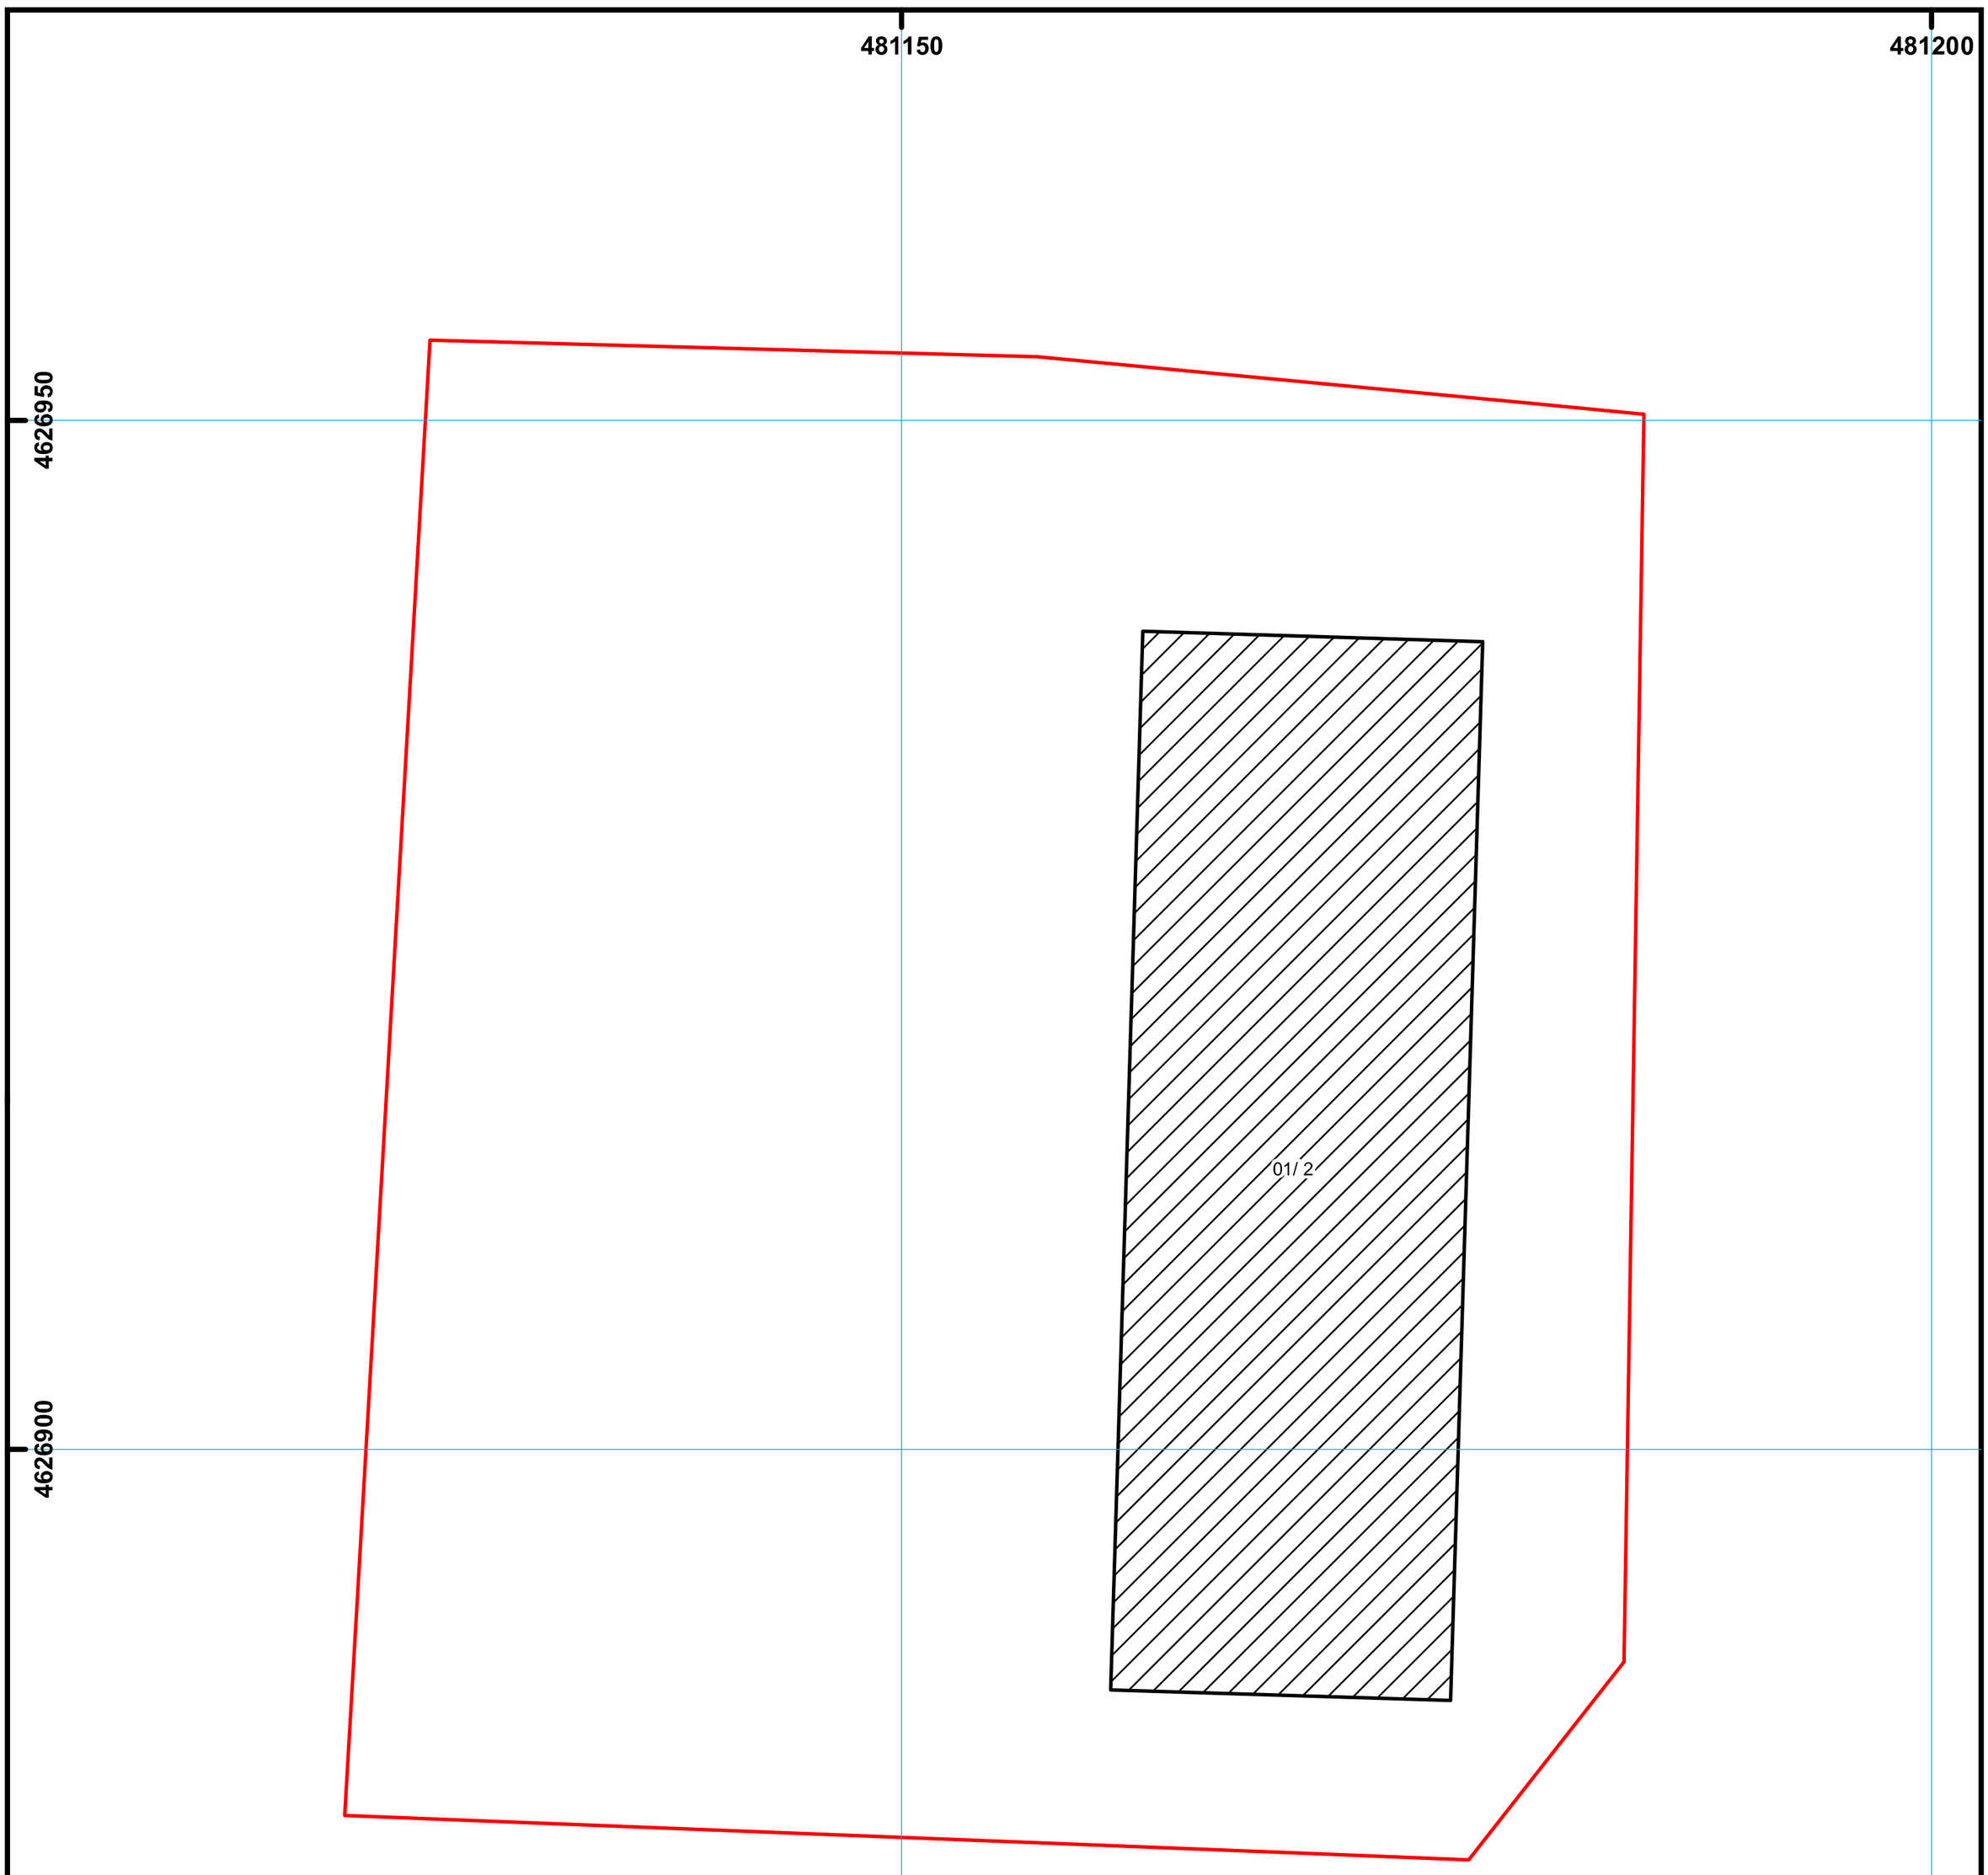

საჯარო რეესტრის ეროვნული სააგენტო თბილისი 0102 წმ. ნიკოლოზის/ნ. ჩხეიძის ქ. 2 ტელ.: (995 32) 91 04 27; ფაქსი: (995 32) 91 03 41
საჯარო რეესტრის ეროვნული სააგენტო თბილისი დ. აღმაშენებლის გამზ. 89/24 ტელ: (995 32) 94 13 65
www.napr.gov.ge

საქართველოს რესპუბლიკა

ქ. თბილისის მერია

მისამართი: ქ.თბილისი დ.აღმაშენებლის ხეივანი მე-12-ე კილომეტრი

ფართობი : 4294.00კვმ

დამკვეთი: შპს„გრიგოლ რობაქიძის სახელობის უნივერსიტეტი„

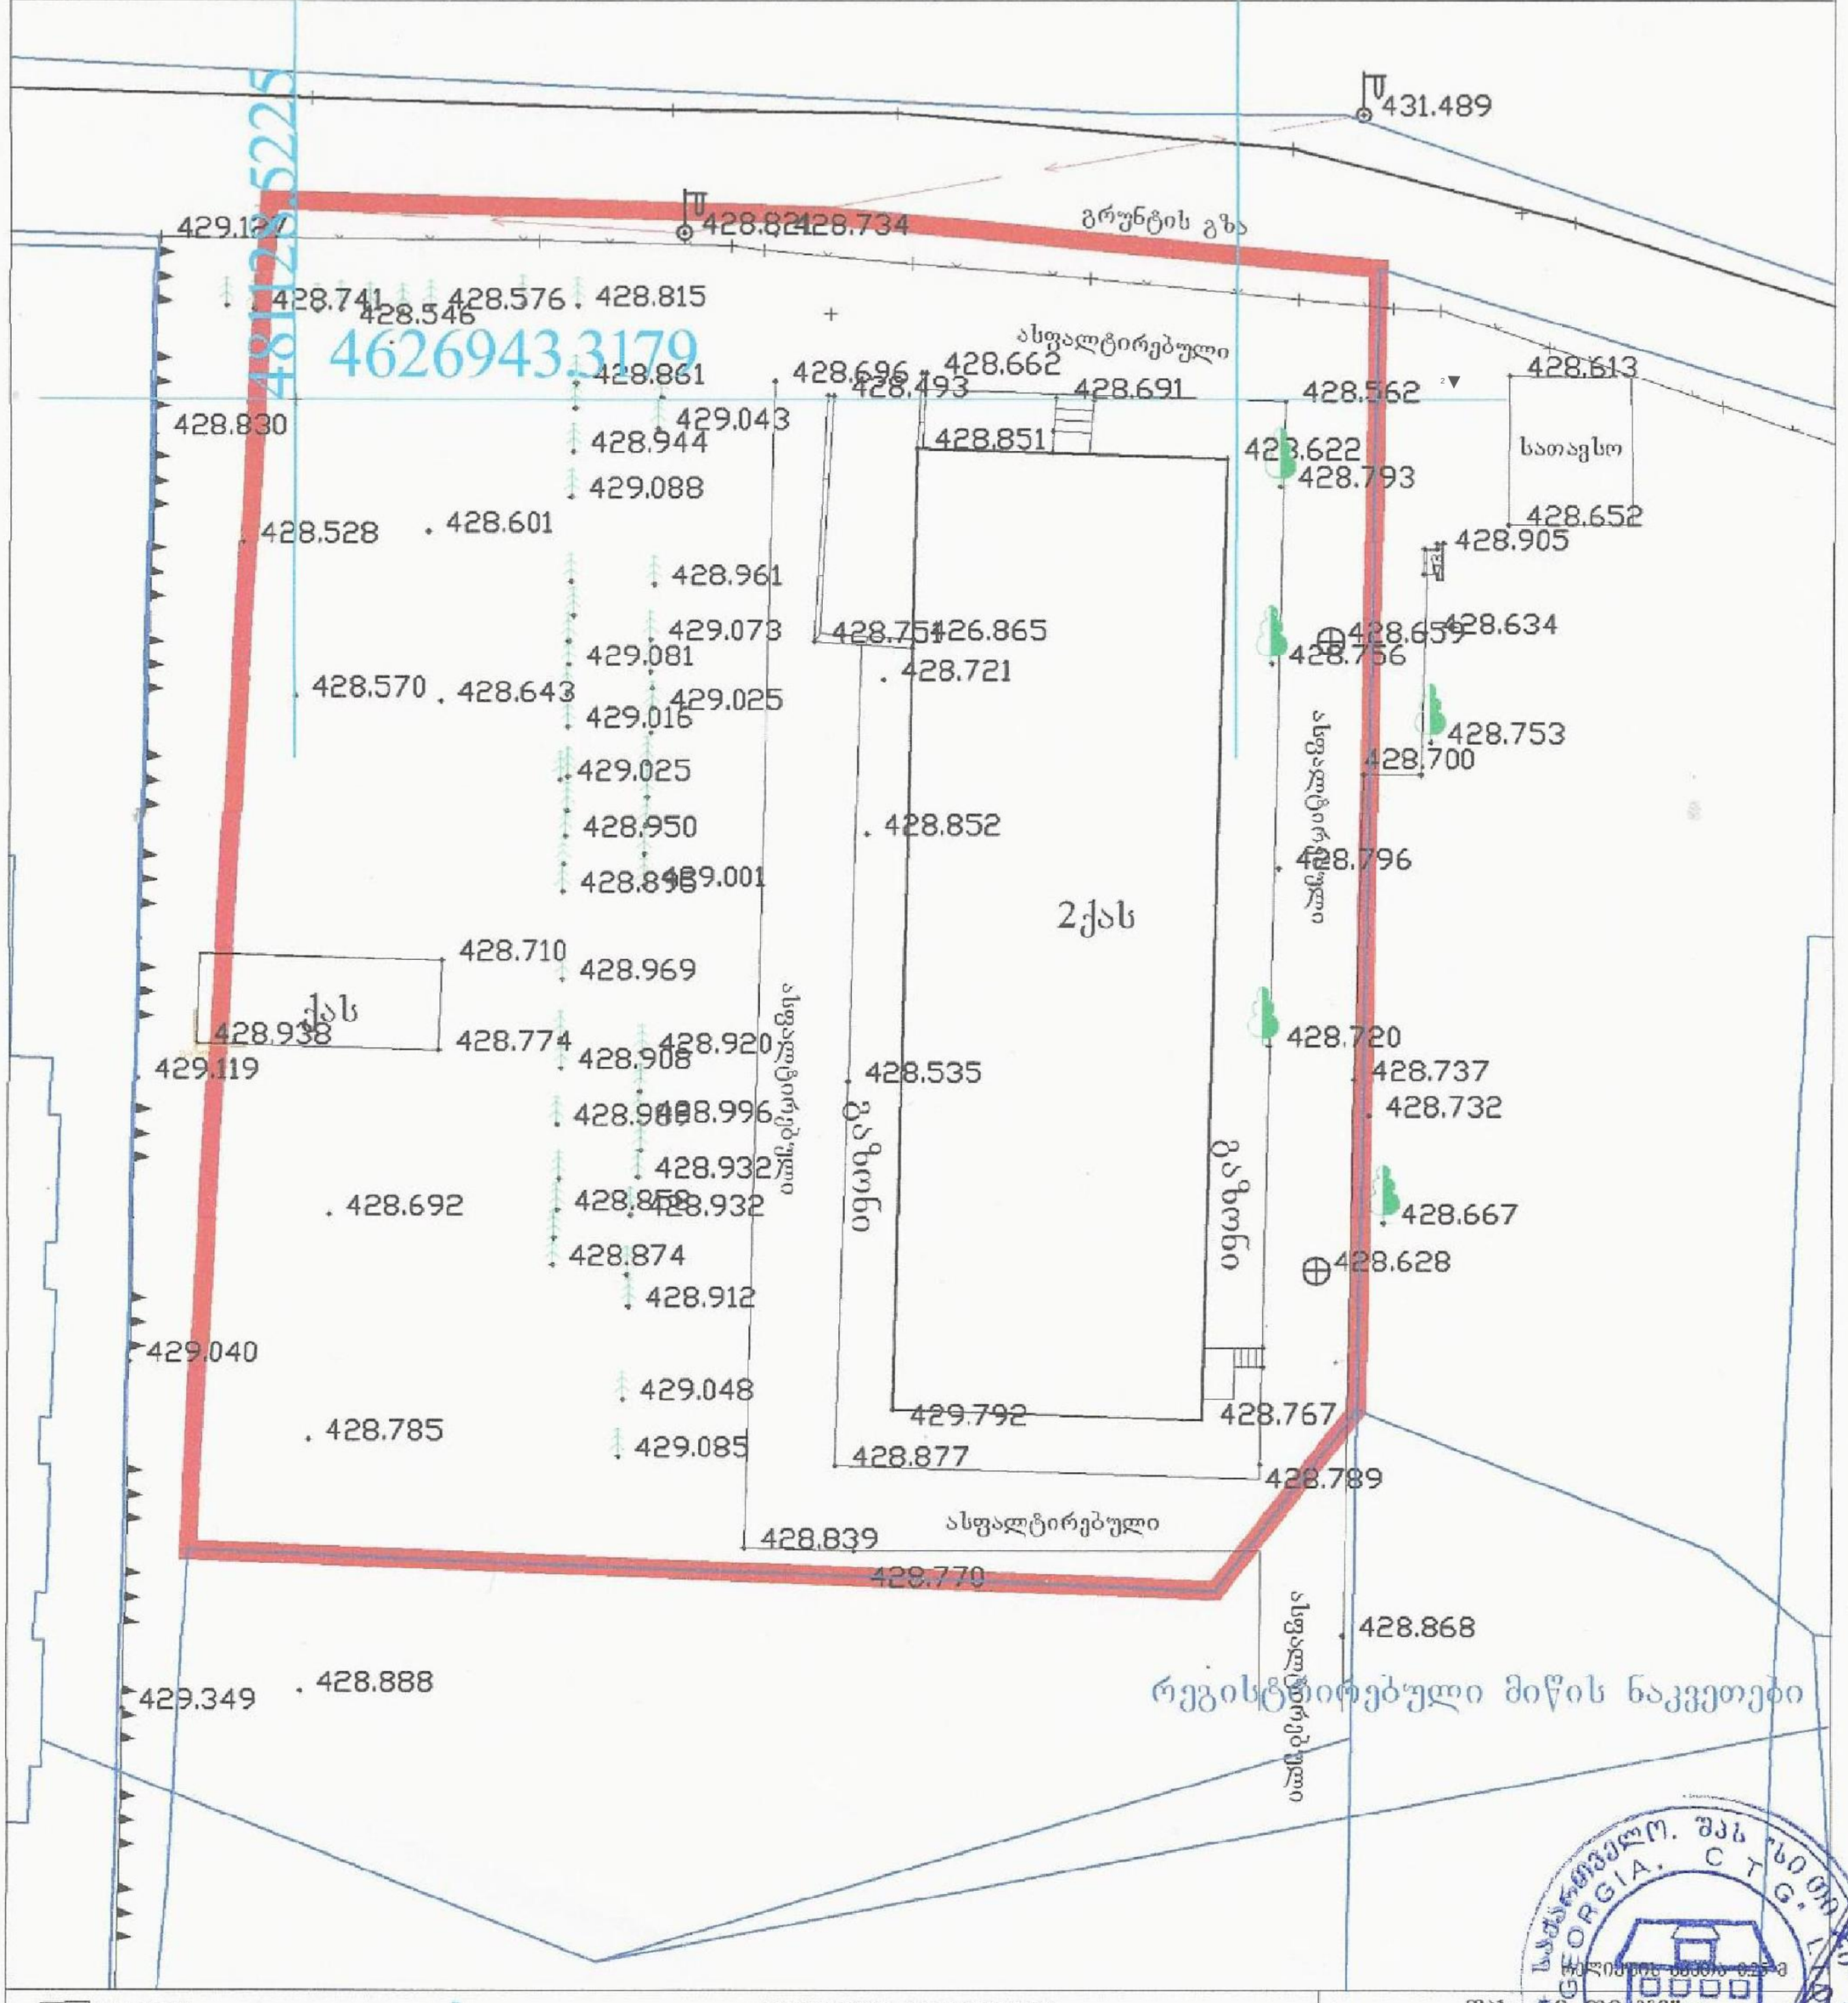

პირობითი აღნიშვნები

სატ. სახლი	წარდგენილი	წყალგაყვანილობა	GAS გაზი
არასატ. სახლი	429.221	კანალიზაცია	ელ. ქსელები
ხის ღობე	429.082	სანიაღვრე	გათბობა
ქვის ქედელი	განზრახსანგარო	კავშირგაბმულობა	დრენაჟი
ელ. გამანაწილებელი ხაზი	ჭიშკარი		
სატრანსფორმატორო ჯიხური	გარე განათება		
ხეები	საქვეითალმყურებო ჭები		

შპს „		
დირექტორი		
კომპიუტერული უზრუნველყოფა		
შემსრულებელი		
მ. 1:500	16.05.2016 წ	

მის. თბილისი. დიდუბის პარკის ტერიტორია