A.07 fasadi1-6 _ Layout.pdf

A.08 samrecao,fasadi a-b _ Layo.pdf

A.09 samr.fasadib-a _ Layout.pdf

A.10 samr.fasadi6-1 _ Layout.pdf

A.11 samr.fasadi b-a _ Layout.pdf

A.12 saoper. fasadi _ Layout.pdf

ფასადი 1-6

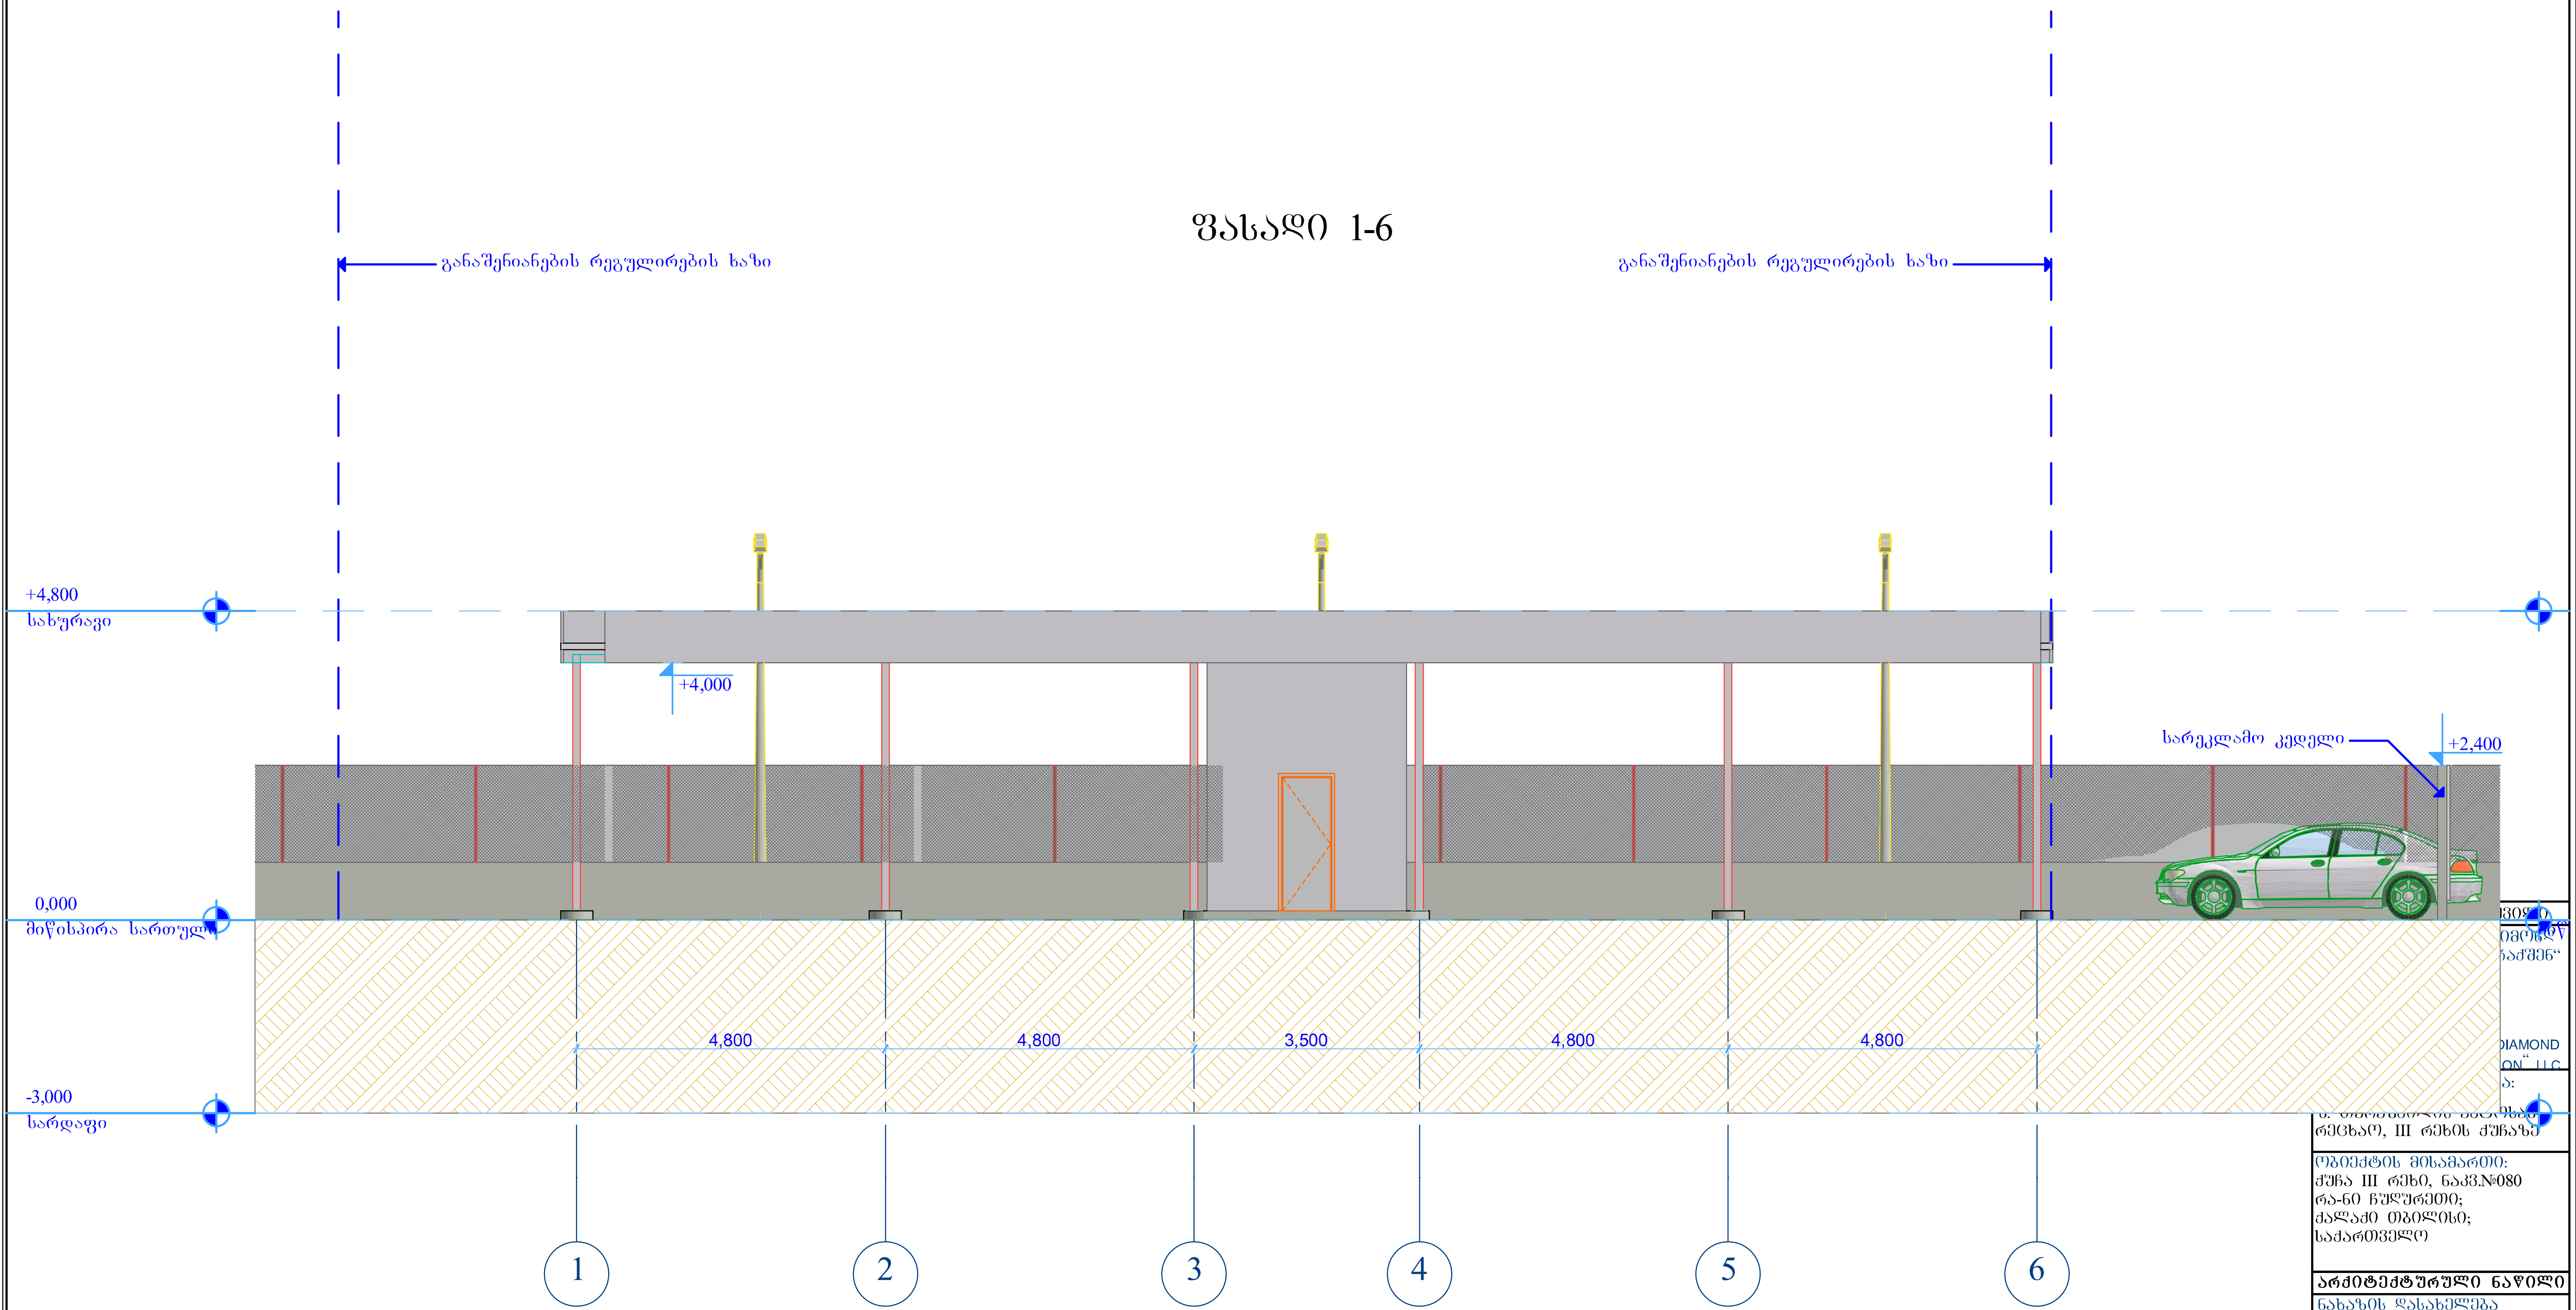

რეცხაო, III რეხის ქუჩაზე

ობიექტის მისამართი:
ქუჩა III რეხი, ნაკვ.№080
რა-ნი ჩუღურეთი;
ქალაქი თბილისი;
საქართველო

არქიტექტურული ნაწილი

ნახაზის დასახელება

ფასადი 1-6



პროექტის სტ.-მ. პროექტი

დირექტორი: ა. ხმალაძე

პრ. ავტორი არქიტექტორი
ტ. ხიზანიშვილი
შესრ-ის თარიღი 05.2015წ.

დაკვეთა: არქ/01/13

მასშტაბი=1:100

ფურც.№ა.06 ფრც.რა-ბა:

ფასადი ა-ბ

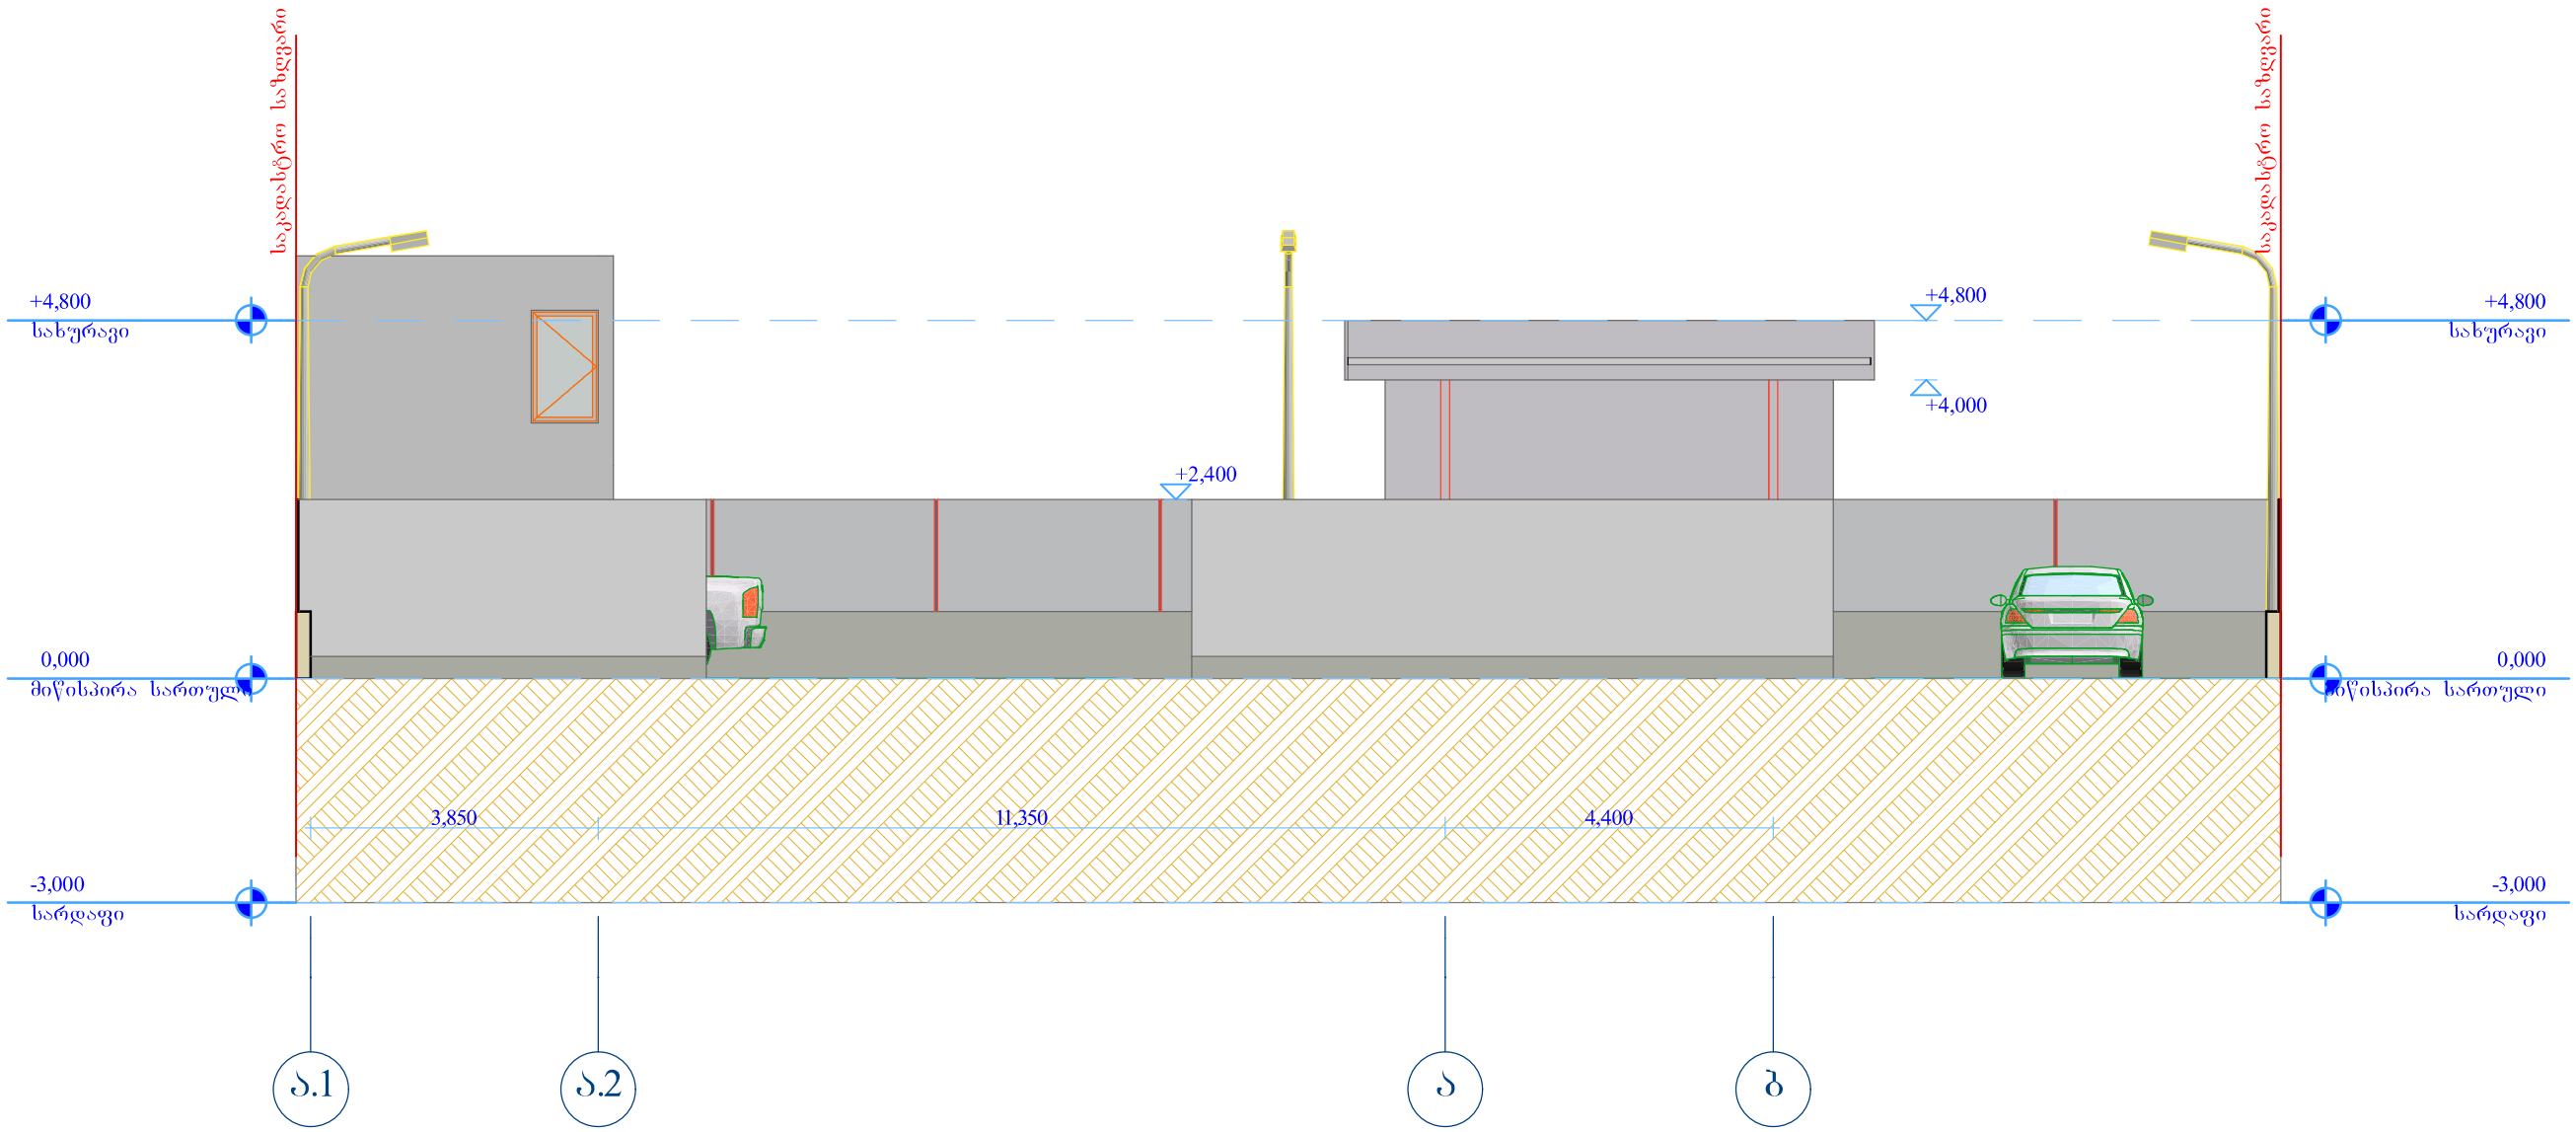

დამკვეთი: ზ. თარაშვილი

შპს „გალფ დაიმონდ კონსტრაქშენ“

"GULF DIAMOND CONSTRUCTION" LLC

ობიექტის დასახელება:

ზ. თარაშვილის ავტოსამრეცხაო, III რეხის ქუჩაზე

ობიექტის მისამართი:
ქუჩა III რეხი, ნაკვ.№080
რა-ნი ჩულურეთი;
ქალაქი თბილისი;
საქართველო

არქიტექტურული ნაწილი

ნახაზის დასახელება

ფასადი ა-ბ



პროექტის სტ.-მ. პროექტი

დირექტორი: ა. ხმალაძე

პრ. ავტორი არქიტექტორი
ზ. ხიზანიშვილი
შესრ-ის თარიღი 05.2015წ.

დაკვეთა: არქ/01/13

მასშტაბი=1:100

შრომ.№ა.07 შრომ-ბა:

ფასადი ბ-ა

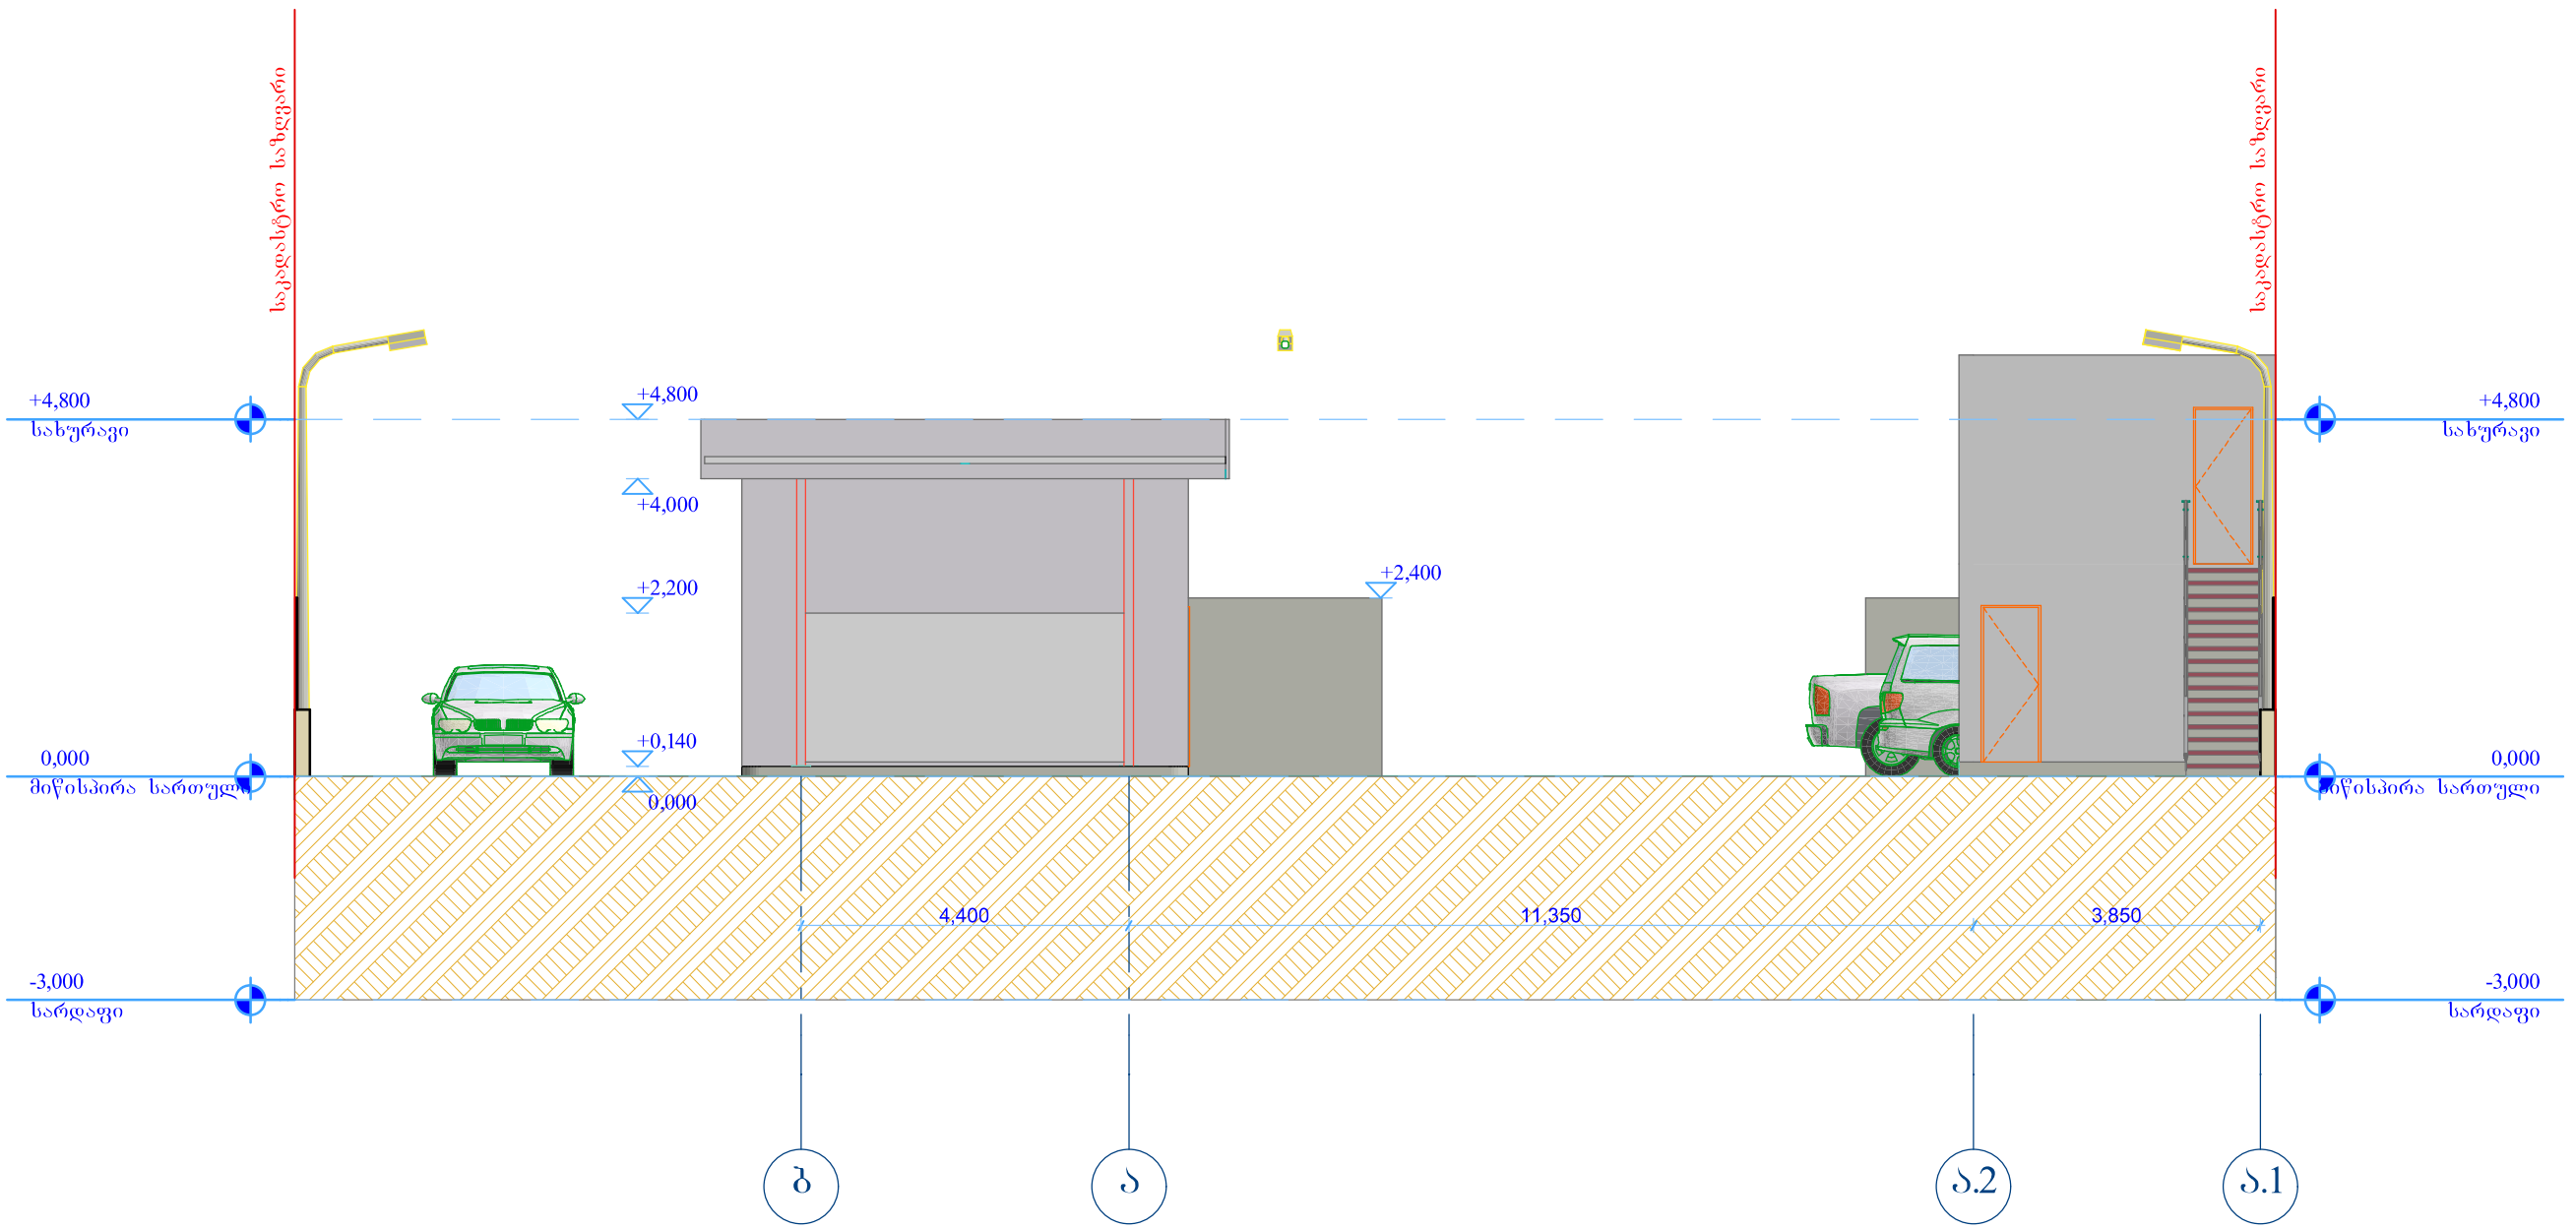

დამკვეთი: ზ. მარაშვილი

შპს „გალფ დაიმონდ კონსტრაქშენ“

"GULF DIAMOND CONSTRUCTION" LLC

ობიექტის დასახელება:

ზ. მარაშვილის ავტოსამრეცხაო, III რეხის ქუჩაზე

ობიექტის მისამართი:
ქუჩა III რეხი, ნაკვ.№080
რა-ნი ჩოლურეთი;
ქალაქი თბილისი;
საქართველო

არქიტექტურული ნაწილი

ნახაზის დასახელება

ფასადი ბ-ა

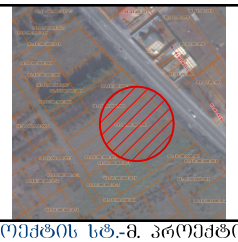

პროექტის სტ.-მ. პროექტი

დირექტორი: ა. ხმალაძე

არ. აკტორი არქიტექტორი
ბ. ხიზანიშვილი
შქსრ-ის თარიღი 05.2015წ.

დაკვეთა: არქ/01/13

მასშტაბი=1:100

ფურც.№ა.08 ფრც.რა-ბა:

ფასადი 6-1

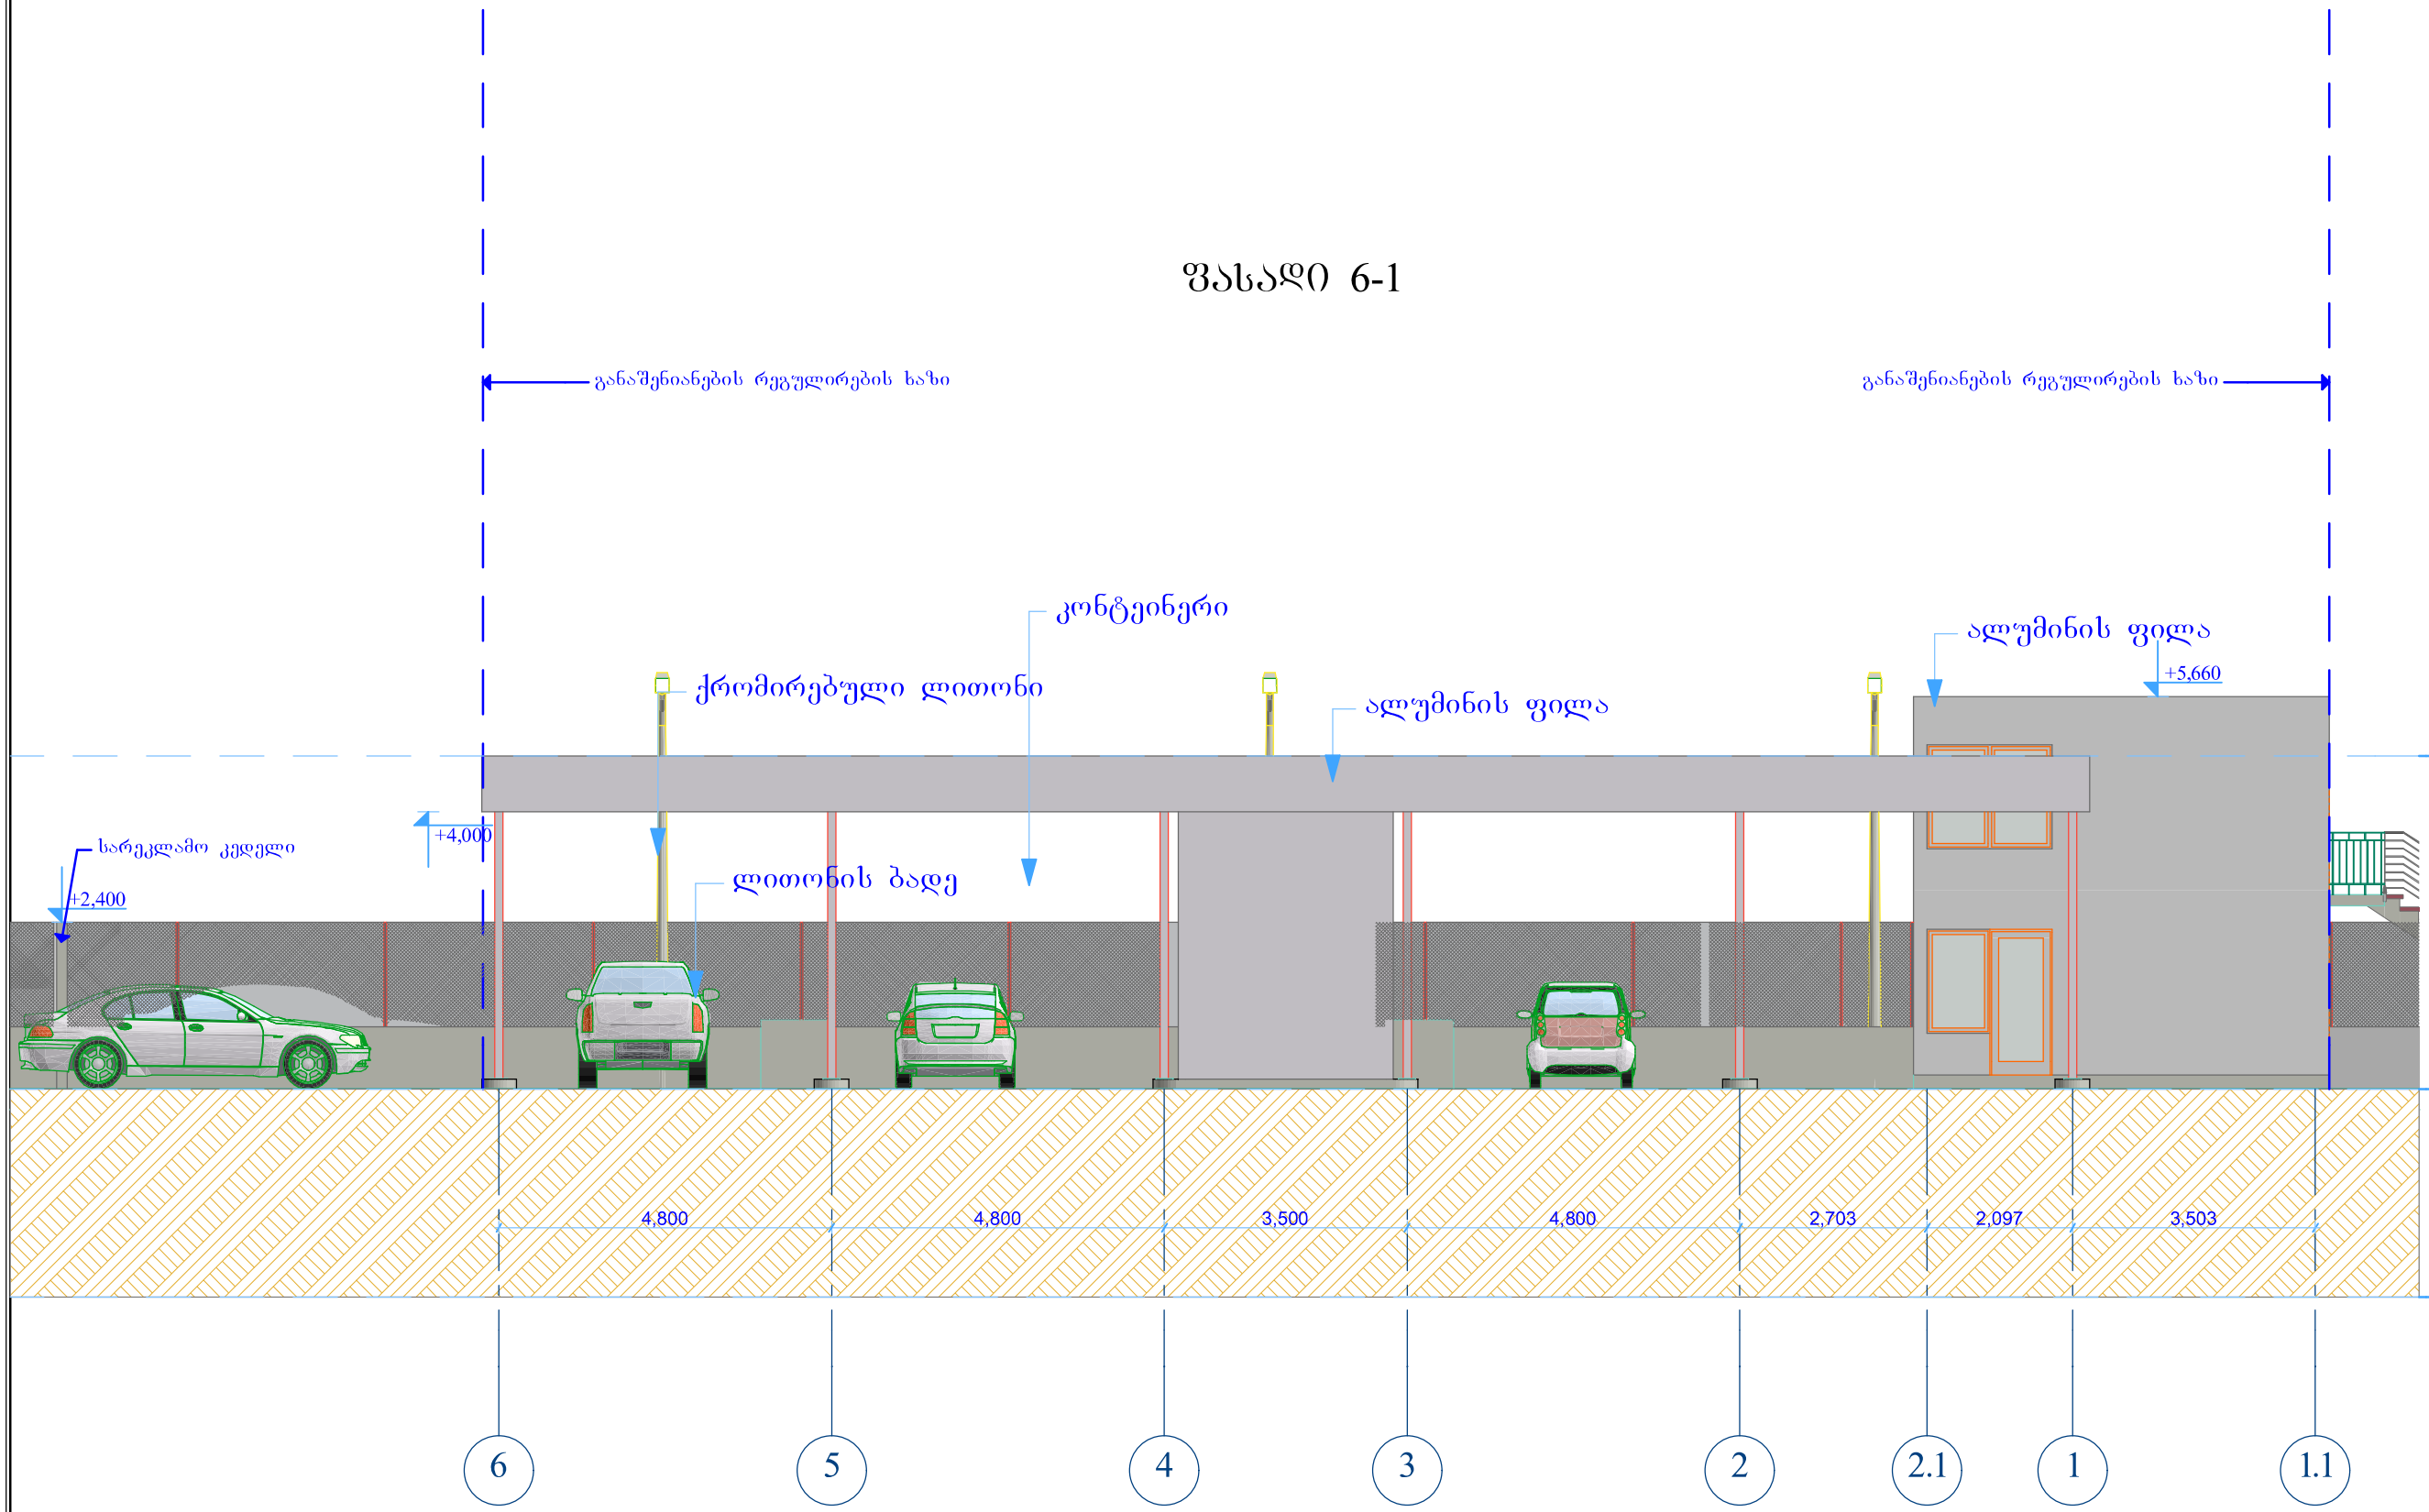

დამკვეთი: ზ. თარაშვილი

შპს „გალფ დაიმონდ კონსტრაქშენ“

GULF DIAMOND CONSTRUCTION L.L.C

ობიექტის დასახელება:

ზ. თარაშვილის ავტოსამრეცხაო, III რეხის ქუჩაზე

ობიექტის მისამართი:
ქუჩა III რეხი, ნაკვ.№080
რა-ნი ჩულურქეთი;
ქალაქი თბილისი;
საქართველო

არქიტექტურული ნაწილი

ნახაზის დასახელება

ფასადი 6-1

პროექტის სტ.-მ. პროექტი

დირექტორი: ა. ხმალაძე

არ. ავტორი არქიტექტორი
შ. ხოხანოშვილი

შესრ-ის თარიღი 05.2015წ.

დაკვეთა: არქ/01/13

მასშტაბი=1:100

შრომ.№ა.09 შრომ.რა-ბა:

ფასადი 2.1-1.1

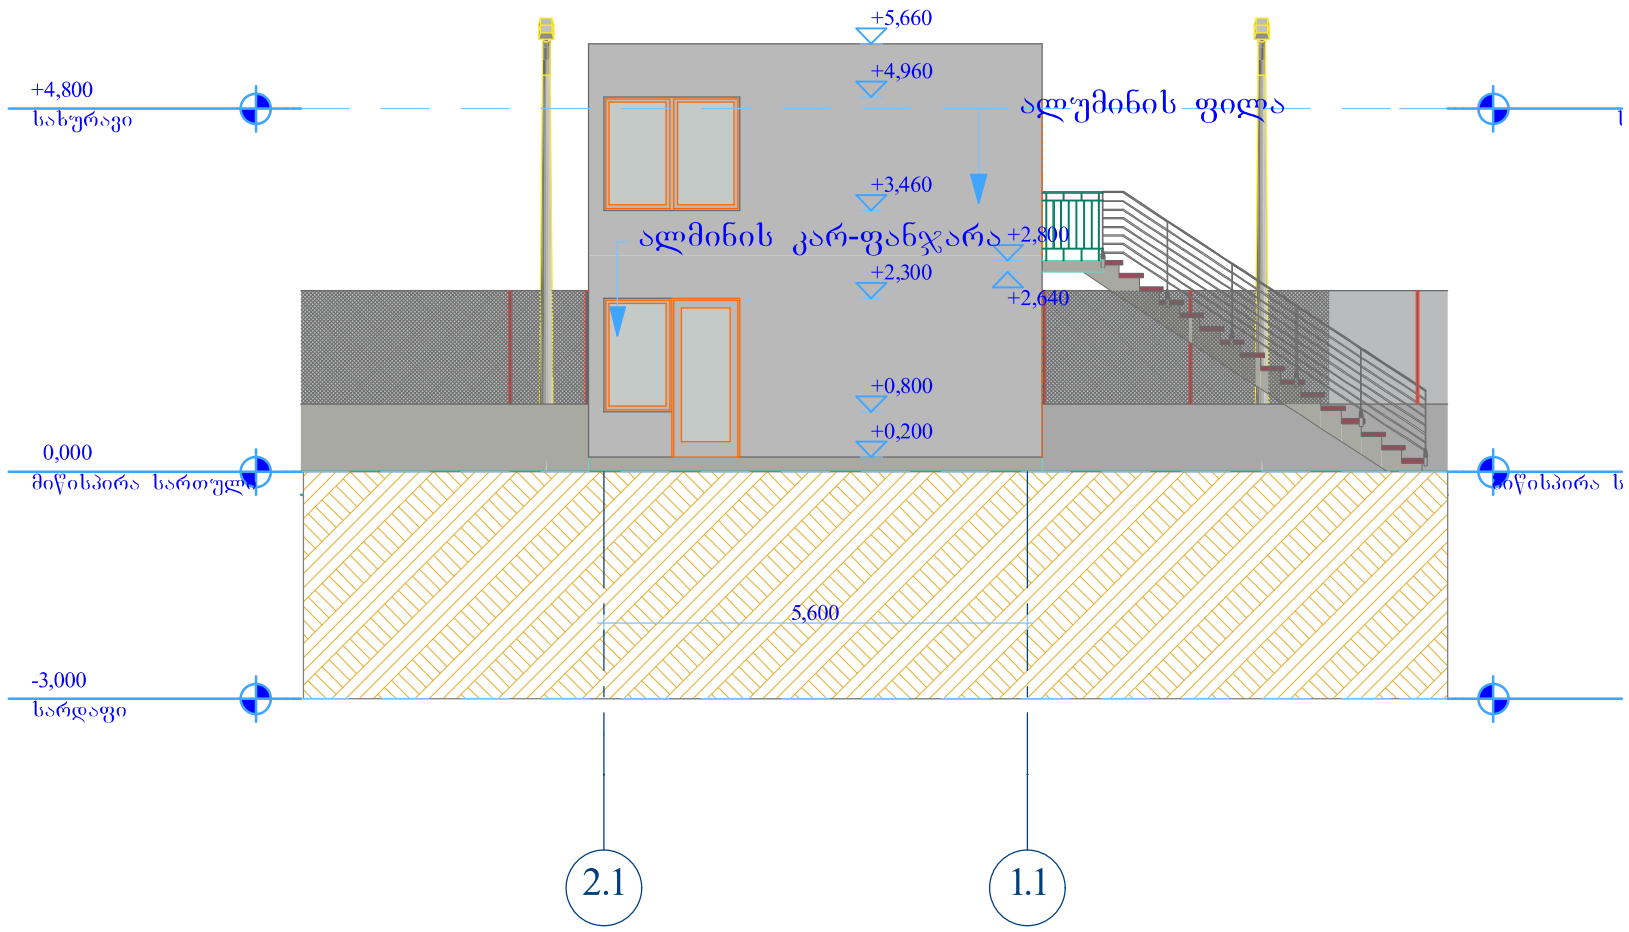

ფასადი 1.1-2.1

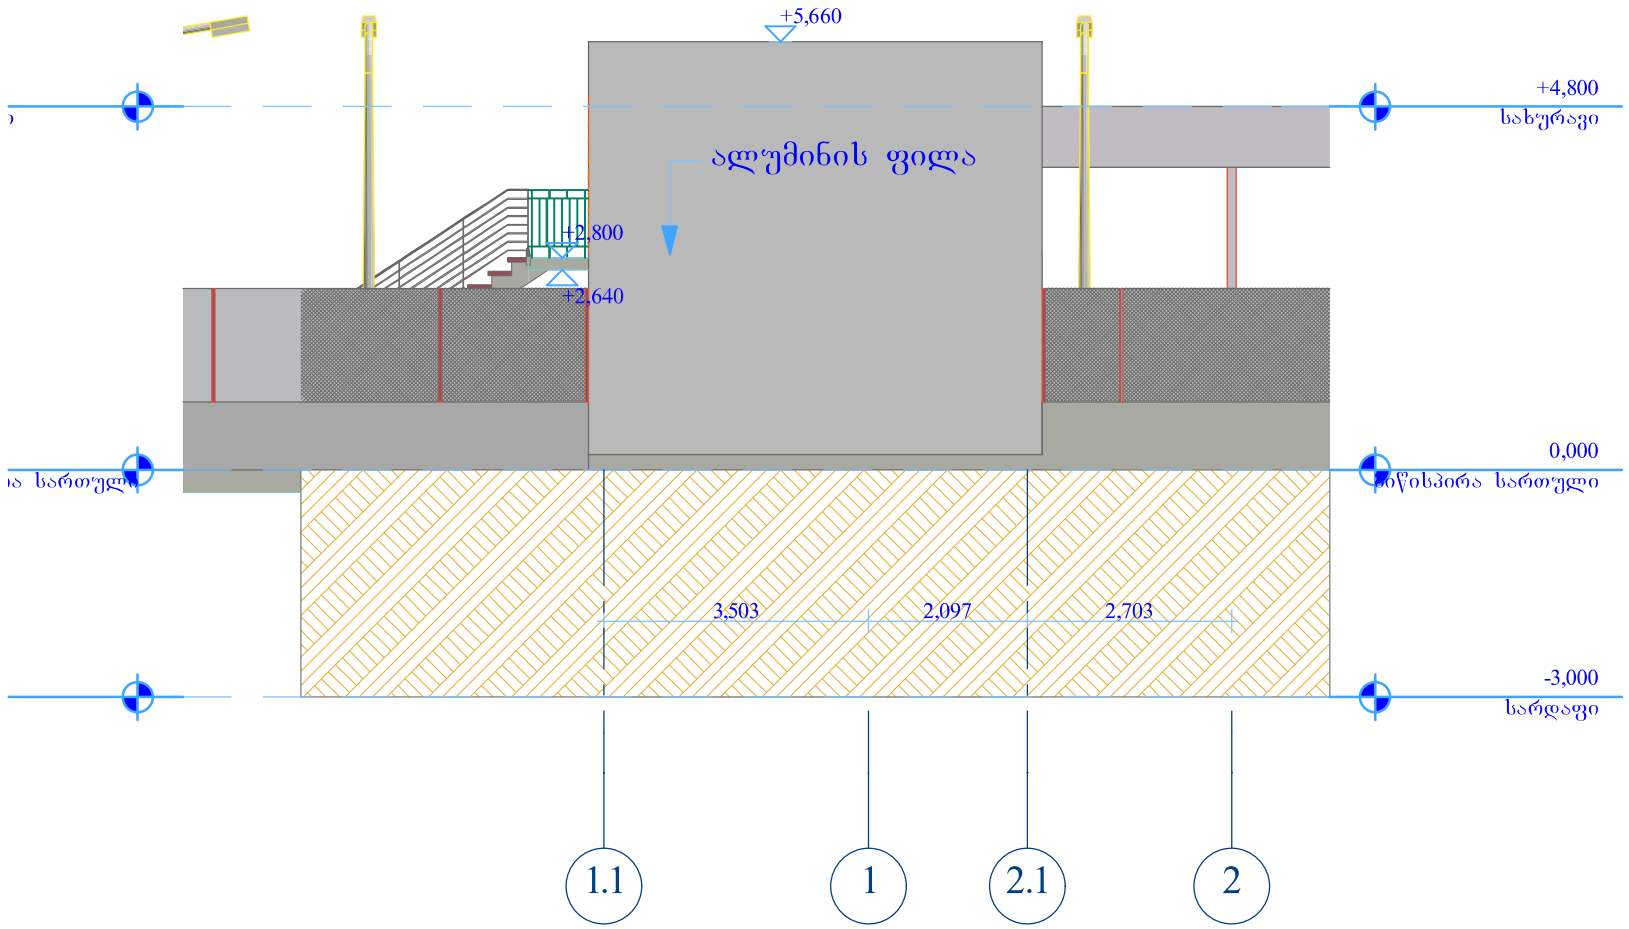

დამკვეთი: ზ. თარაშვილი

შპს „გალფ დაიმონდ კონსტრაქშენ“

"GULF DIAMOND CONSTRUCTION" LLC

ობიექტის დასახელება:

ზ. თარაშვილის ავტოსამრეცხაო, III რეხის ქუჩაზე

ობიექტის მისამართი:
ქუჩა III რეხი, ნაკვ.№080
რა-ნი ჩულურქიი;
ქალაქი თბილისი;
საქართველო

არქიტექტურული ნაწილი

ნახაზის დასახელება

ფასადები

პროექტის სტ.-მ. პროექტი

დირექტორი: ა. ხმალაძე

არ. ავტორი არქიტექტორი
ზ. ხოზანიშვილი
შესრ-ის თარიღი 05.2015წ.

დაკვეთა: არქ/01/13

მასშტაბი=1:100

შრც.№ა.10 შრც.რა-ბა:

ფასადი ა.1-ა.2

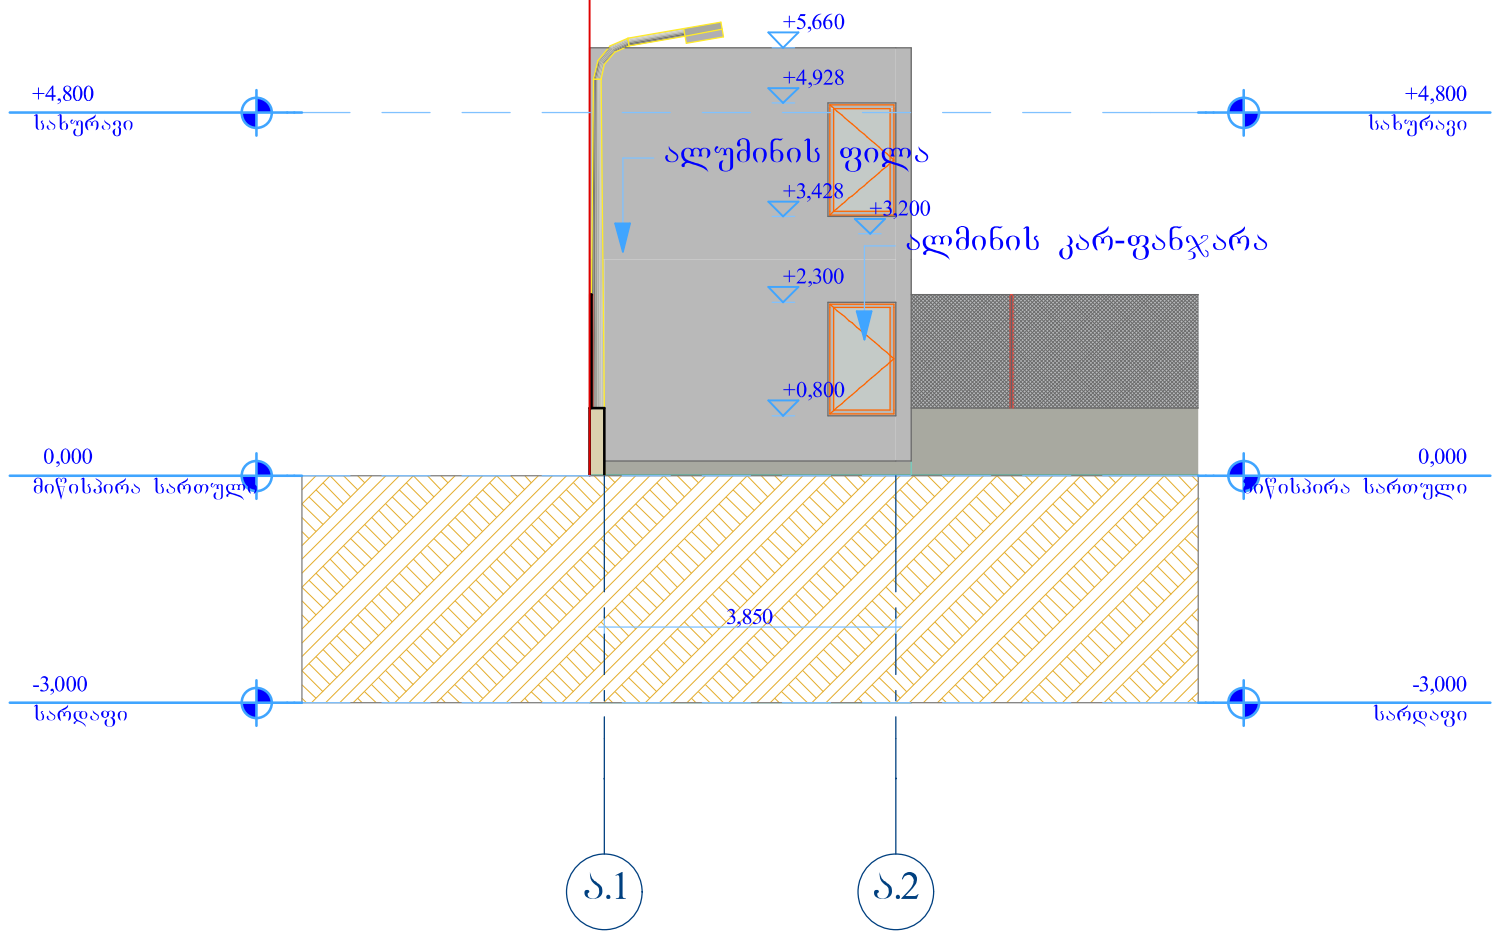

ფასადი ა.2-ა.1

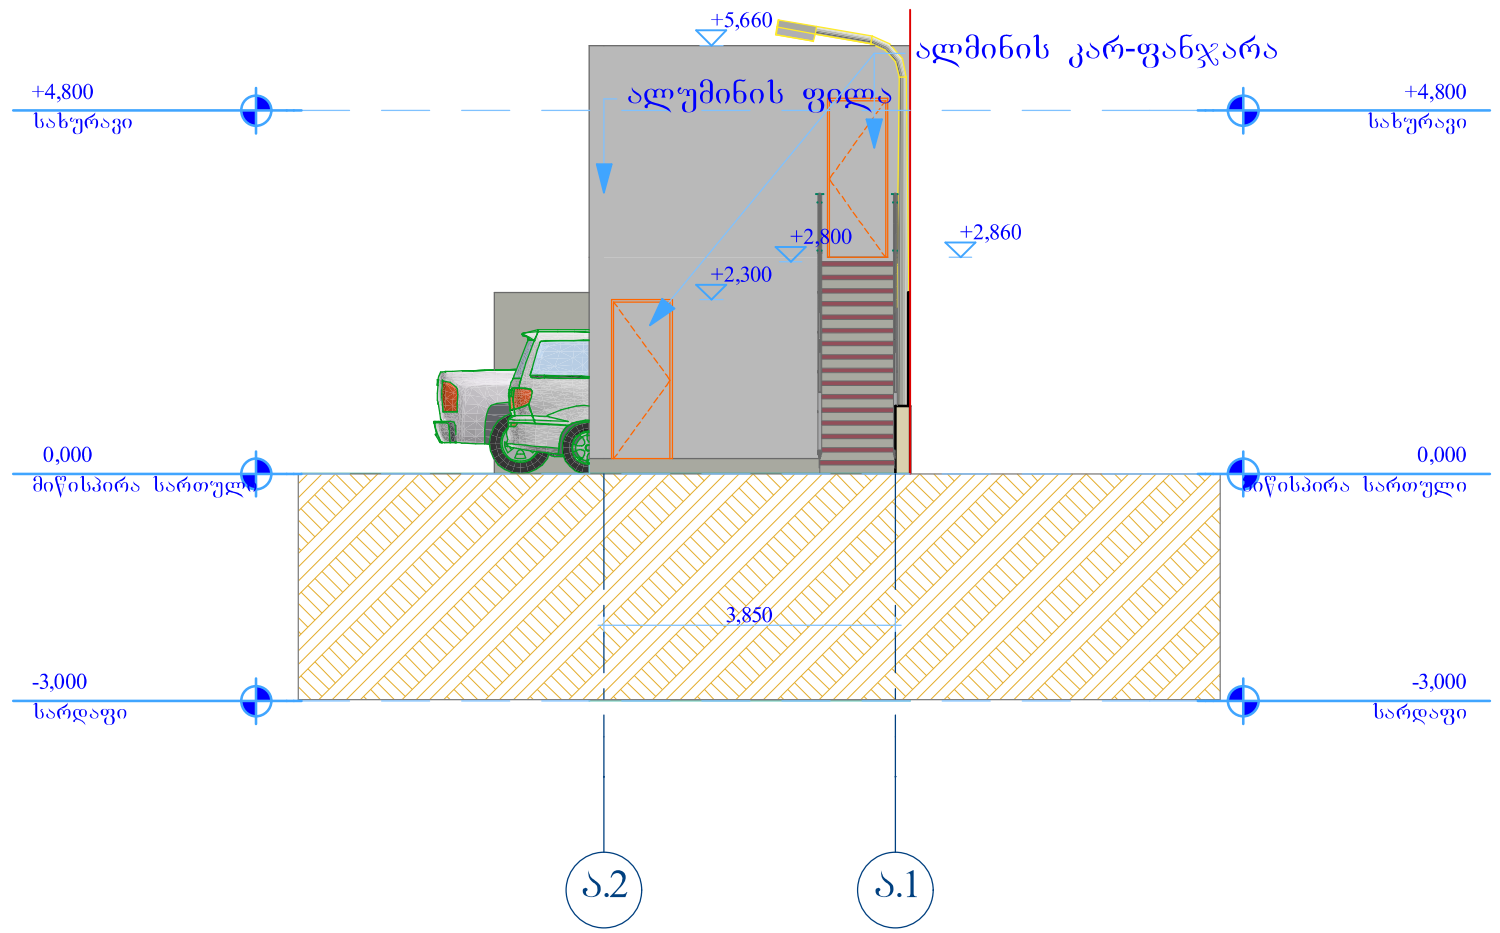

დამკვეთი: ზ. ობარაშვილი

შპს „გალფ დაიმონდ კონსტრაქშენ“

"GULF DIAMOND CONSTRUCTION" LLC

ობიექტის დასახელება:

ზ. ობარაშვილის ავტოსამრეცხაო, III რეხის ქუჩაზე

ობიექტის მისამართი:
ქუჩა III რეხი, ნაკვ.№080
რა-ნი ჩულურეთი;
ქალაქი თბილისი;
საქართველო

არქიტექტურული ნაწილი

ნახაზის დასახელება

ფასადები



პროექტის სტ.-მ. პროექტი

დირექტორი: ა. ხმალაძე

არ. ავტორი არქიტექტორი
ზ. ხოზანიშვილი
შესრ-ის თარიღი 05.2015წ.

დაკვეთა: არქ/01/13

მასშტაბი=1:100

ფურც.№ა.11 ფრც.რა-ბა: