A.02 SARDAFI _ Layout.pdf

A.03 samrecxaos gegma _ Layout.pdf

A.04 samrecxao.saxuravi _ Layout.pdf

A.05 saoperatoro,gegma _ Layout.pdf

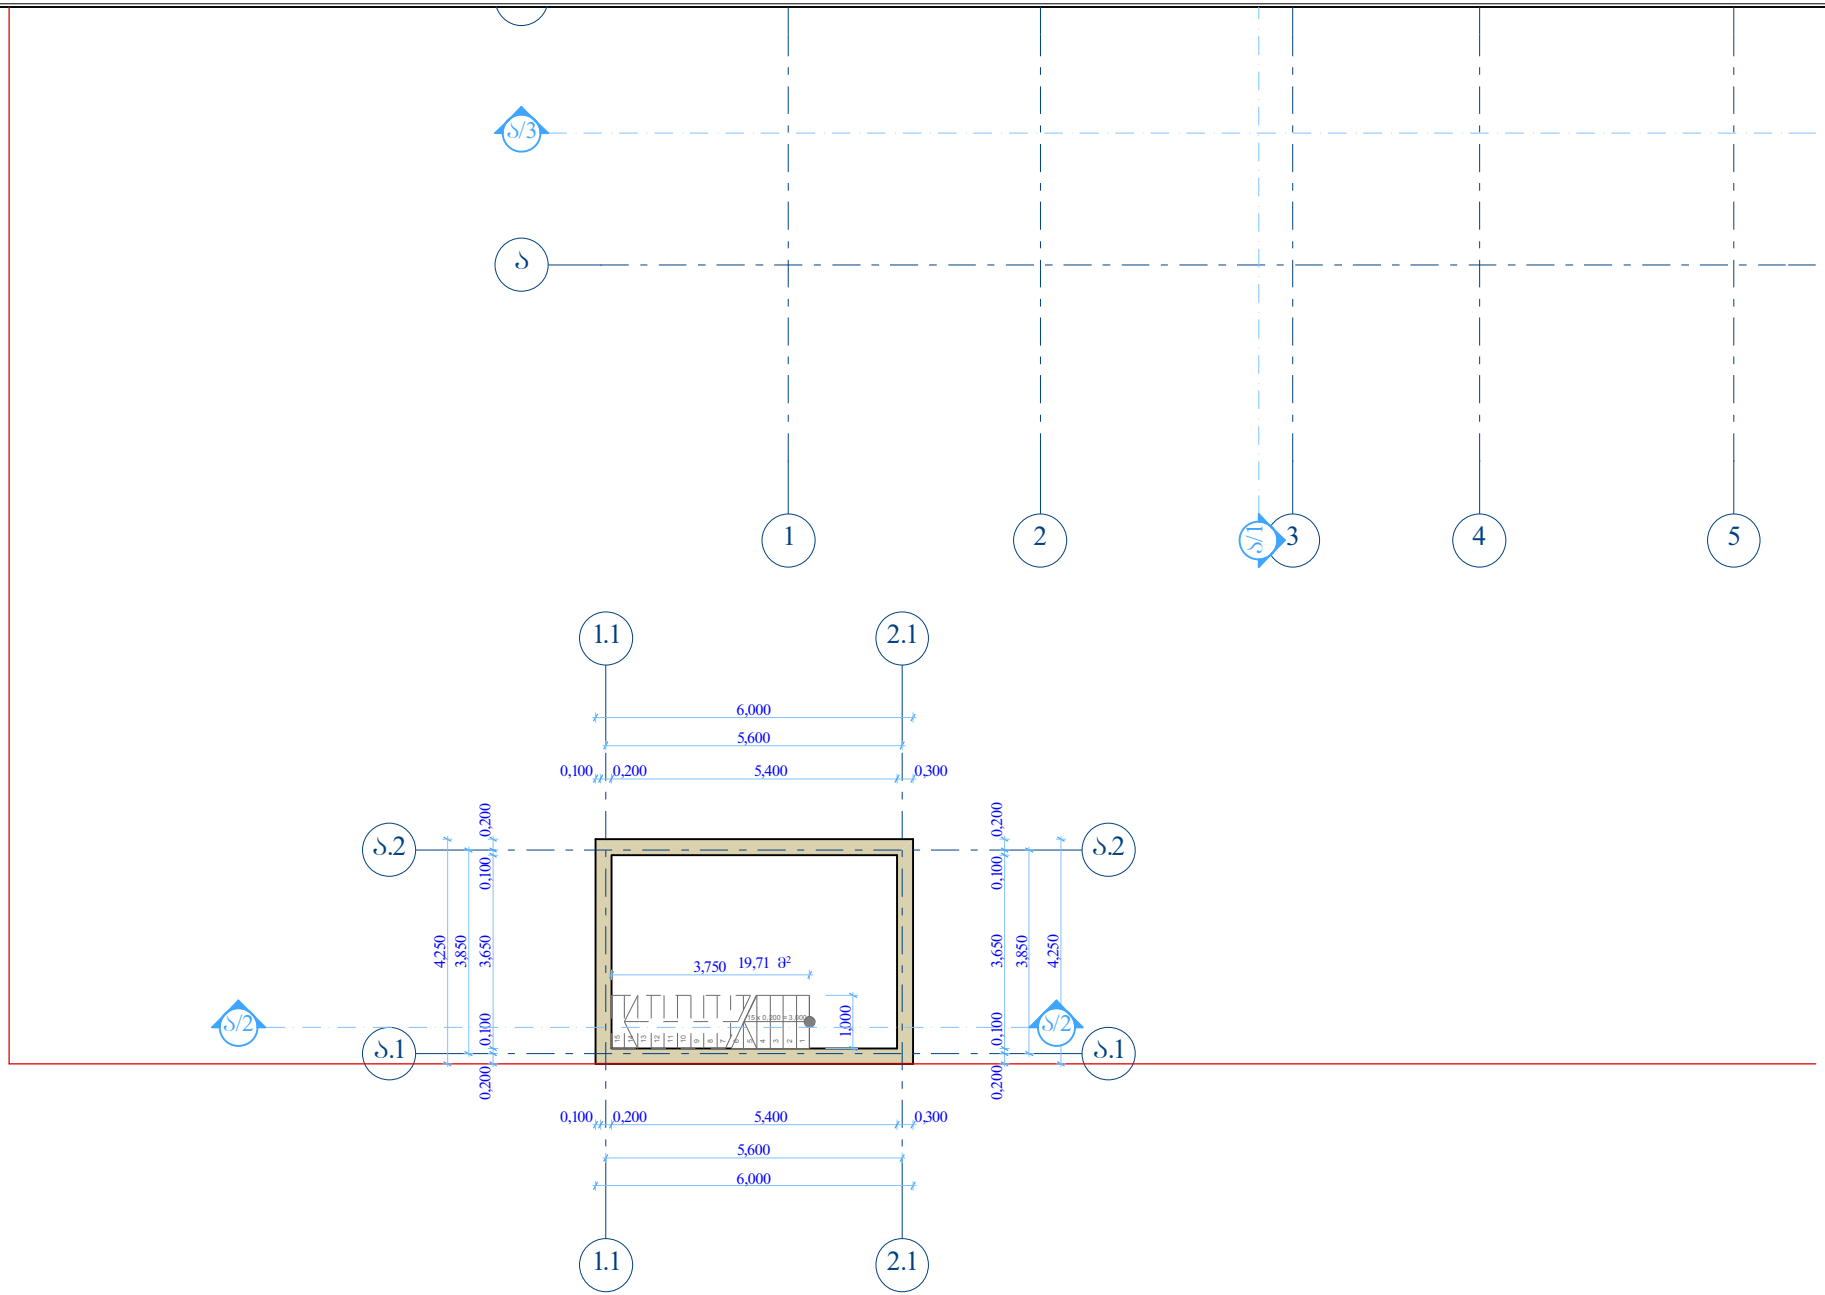

დამკვეთი: ზ. თარაშვილი

შპს „გალფ დაიმონდ კონსტრაქშენ“

"GULF DIAMOND CONSTRUCTION" LLC

ობიექტის დასახელება:

ზ. თარაშვილის ავტოსამრეცხაო, III რიხის ქუჩაზე

ობიექტის მისამართი:

ქუჩა III რიხი, ნაკვ.№080
რა-ნი წულუკიძე;
ქალაქი თბილისი;
საქართველო

არქიტექტურული ნაწილი

ნახაზის დასახელება

პროექტის ხელ.-მ. პროექტი

დირექტორი: ა. ხვალაძე

არ. ავტორი არქიტექტორი
ზ. ხიზანიშვილი
შესრ-ის თარიღი 05.2015წ.

დაკვეთა: არქ/01/13

მასშტაბი=

შეკვ.№ შეკ.რაოდ.:

სამრეცხაოს გეგმა

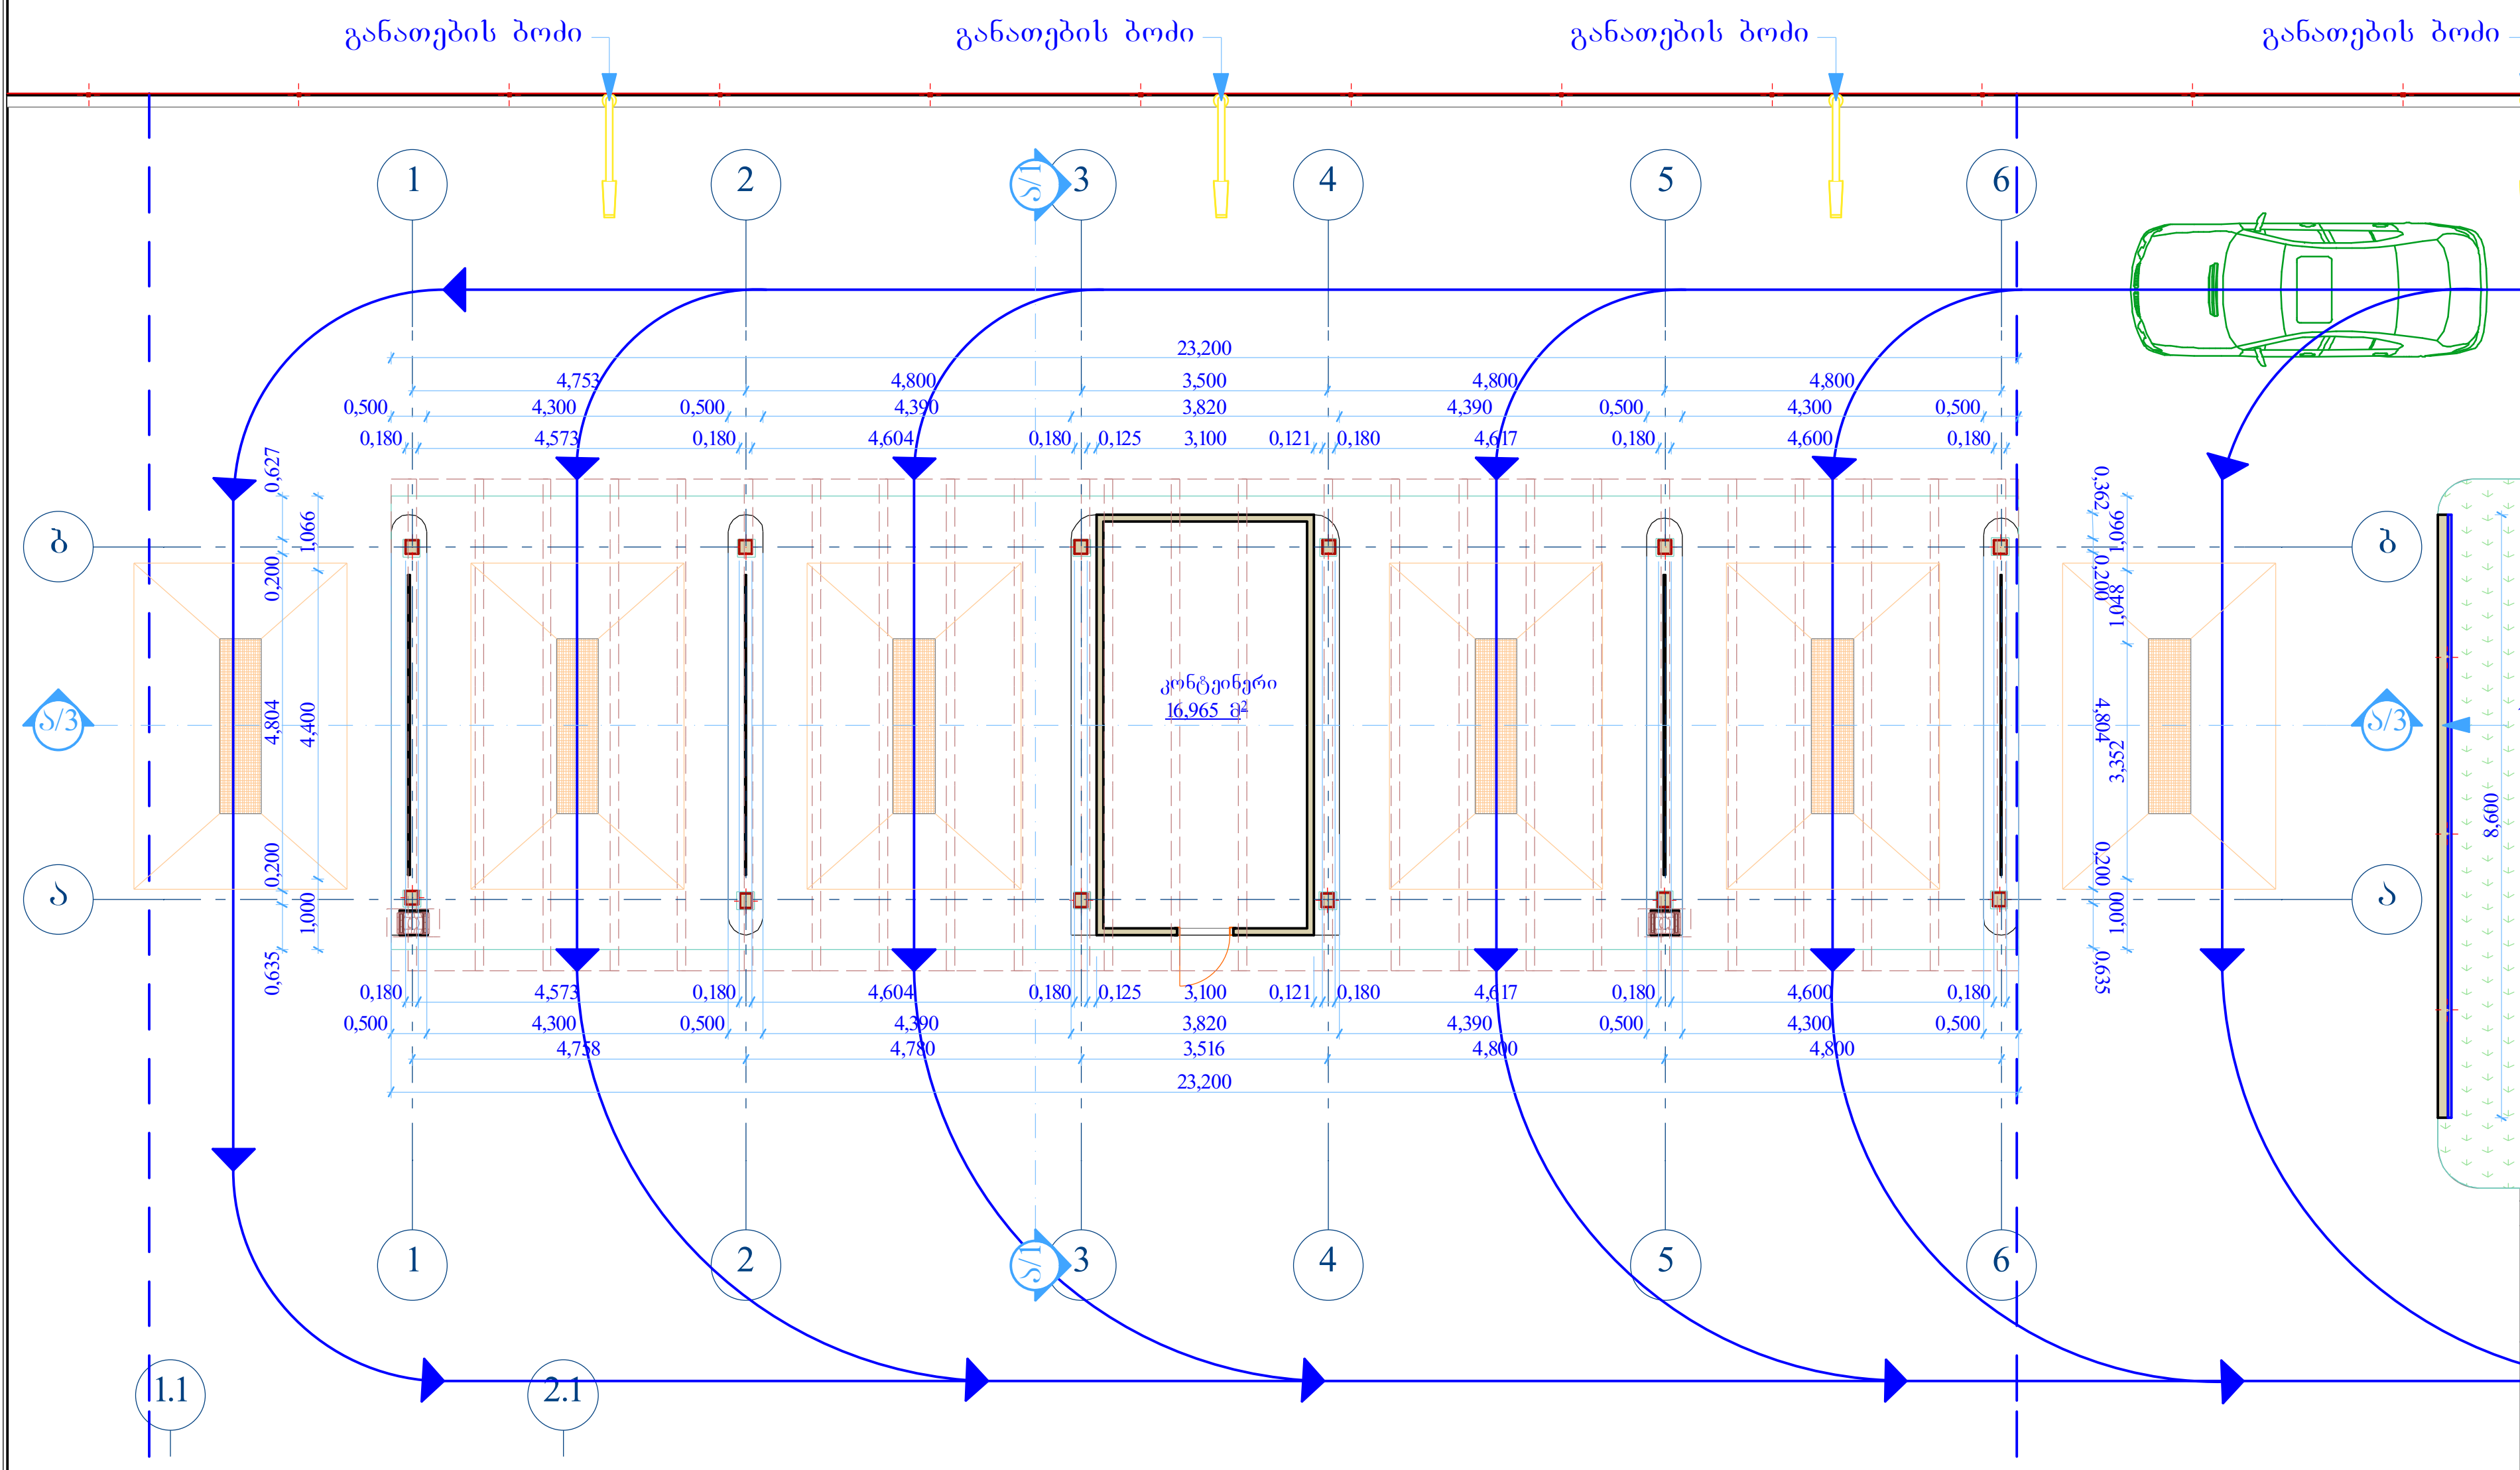

დამკვეთი: ზ. თარაშვილი

შპს „გალფ დაიმონდ კონსტრაქშენ“

"GULF DIAMOND CONSTRUCTION" LLC

ობიექტის დასახელება:

ზ. თარაშვილის ავტოსამ-რეცხაო, III რეხის ქუჩაზე

ობიექტის მისამართი:
ქუჩა III რეხი, ნაკვ.№080
რა-ნი ჩუღურეთი;
ქალაქი თბილისი;
საქართველო

არქიტექტურული ნაწილი

ნახაზის დასახელება

სამრეცხაოს გეგმა

პროექტის სტ.-მ. პროექტი

დირექტორი: ა. ხმალაძე

პრ. ავტორი არქიტექტორი
თ. ხიზანიშვილი
შესრ-ის თარიღი 05.2015წ.

დაკვეთა: არქ/01/13

მასშტაბი=1:100

ფურც.№ ა.02 ფურც.რა-ბა:

სამრეცხაოს
სახურავის გეგმა

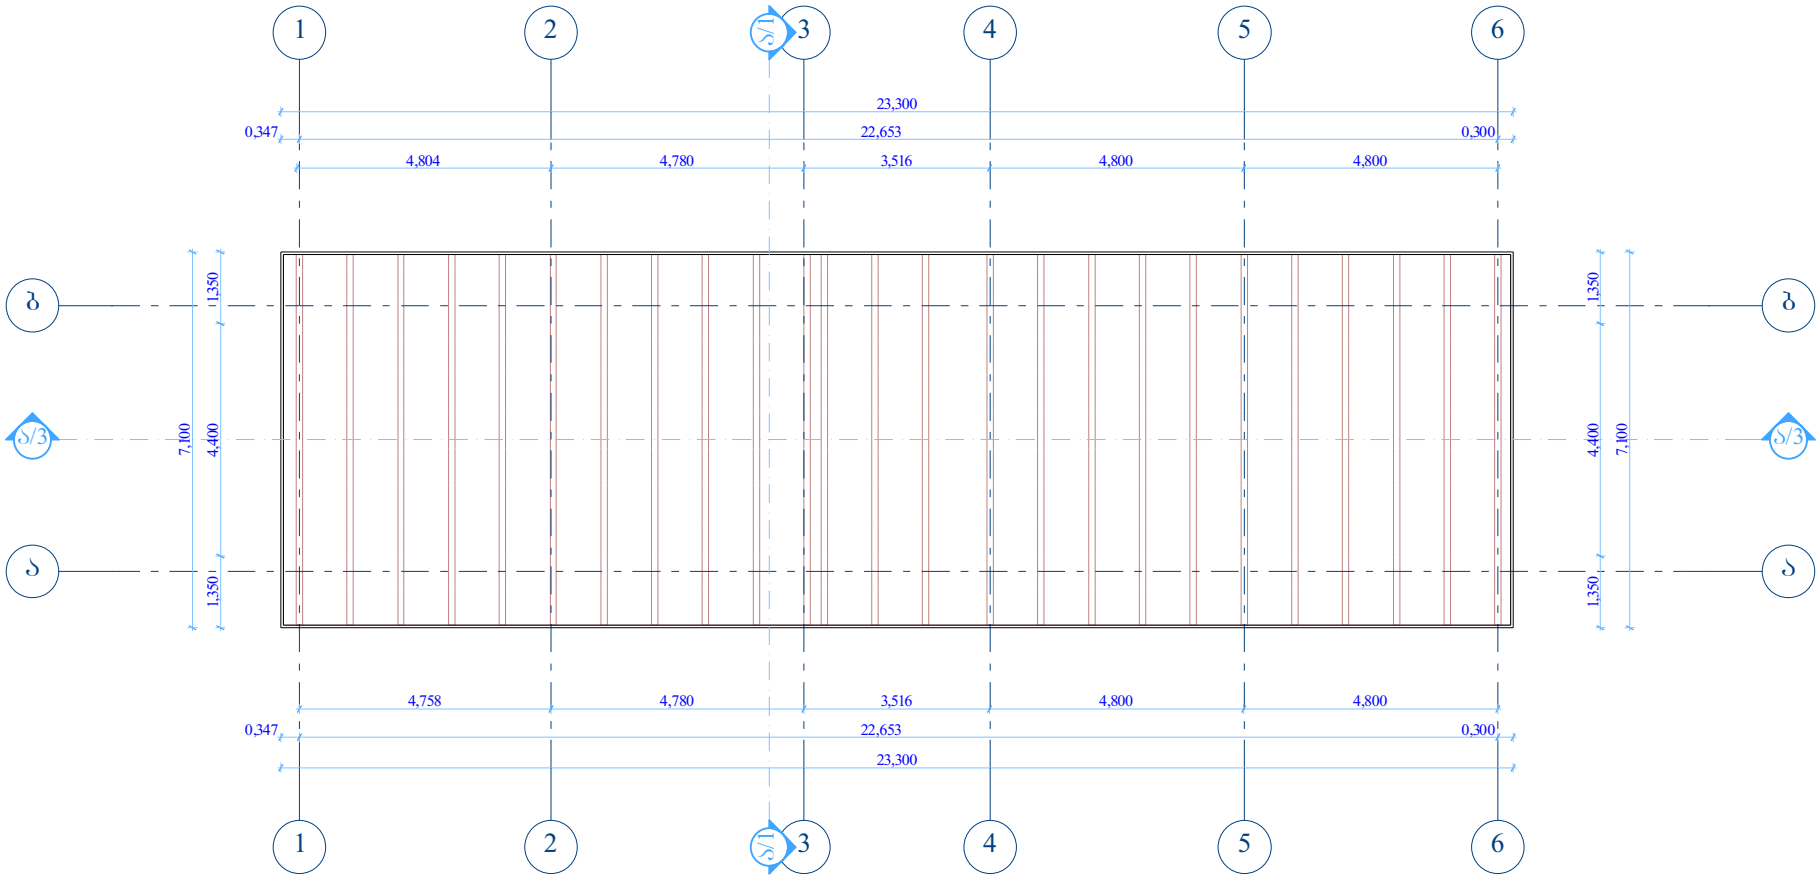

დამკვეთი: ზ. თარაშვილი

შპს „გალფ დაიმონდ კონსტრაქშენ“

"GULF DIAMOND CONSTRUCTION" LLC

ობიექტის დასახელება:

ზ. თარაშვილის ავტოსამრეცხაო, III რიხის ქუჩაზე

ობიექტის მისამართი:
ქუჩა III რიხი, ნაკვ.№080
რა-ნი წულუკიძე;
ქალაქი თბილისი;
საქართველო

არქიტექტურული ნაწილი

ნახაზის დასახელება

სამრეცხაოს
სახურავის გეგმა

პროექტის სტ.-მ. პროექტი

დირექტორი: ა. ხმალაძე

არ. ავტორი არქიტექტორი
ზ. ხიზანიშვილი
შესრ-ის თარიღი 05.2015წ.

დაკვეთა: არქ/01/13

მასშტაბი=1:100

ფურც.№ა.03 ფრც.რაოდ.:

საოპერატორის სახურავი

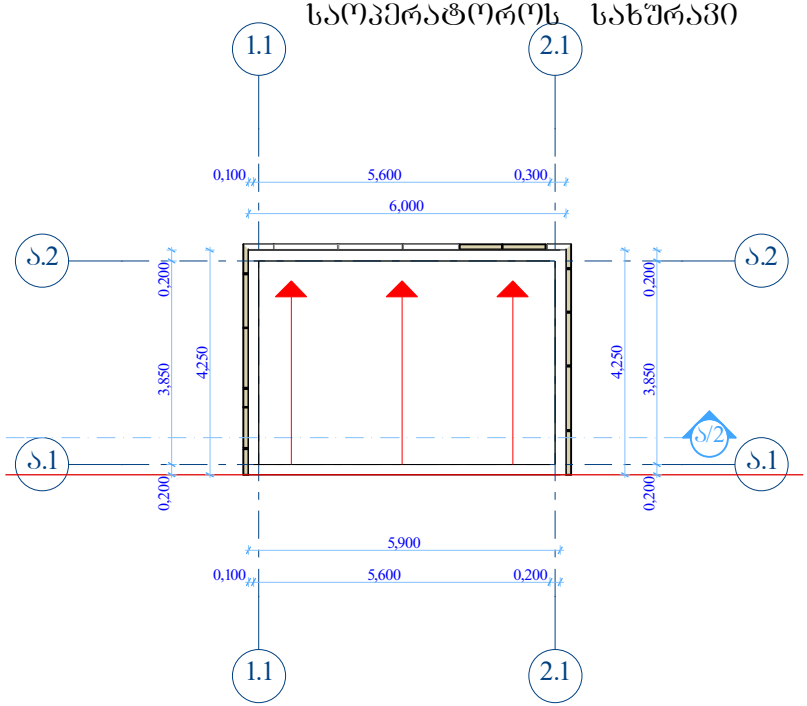

საოპერატორის 2 სართული

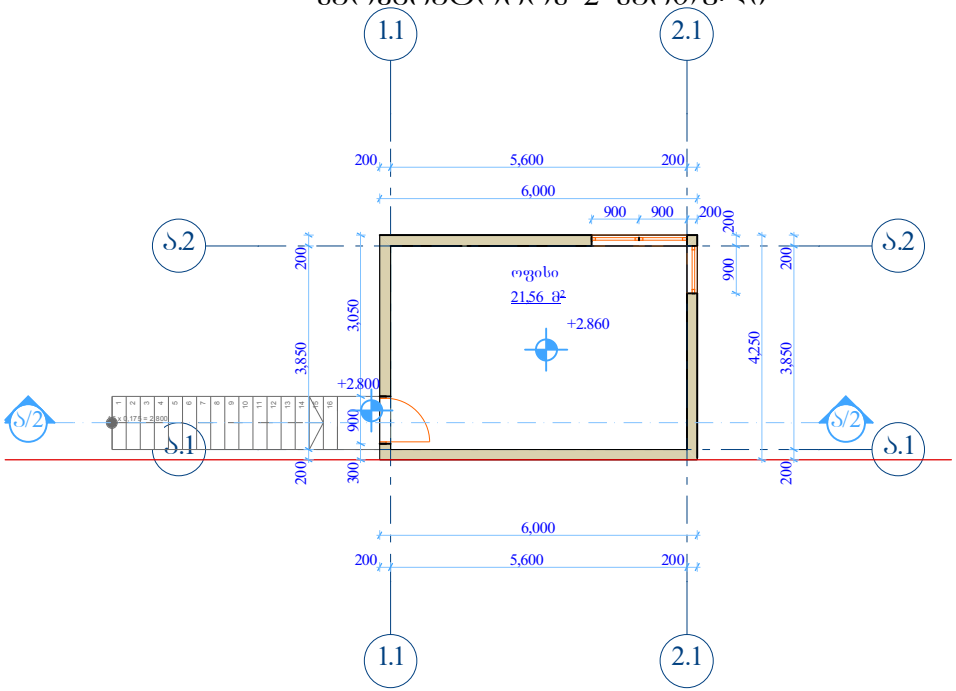

საოპერატორის 1 სართული

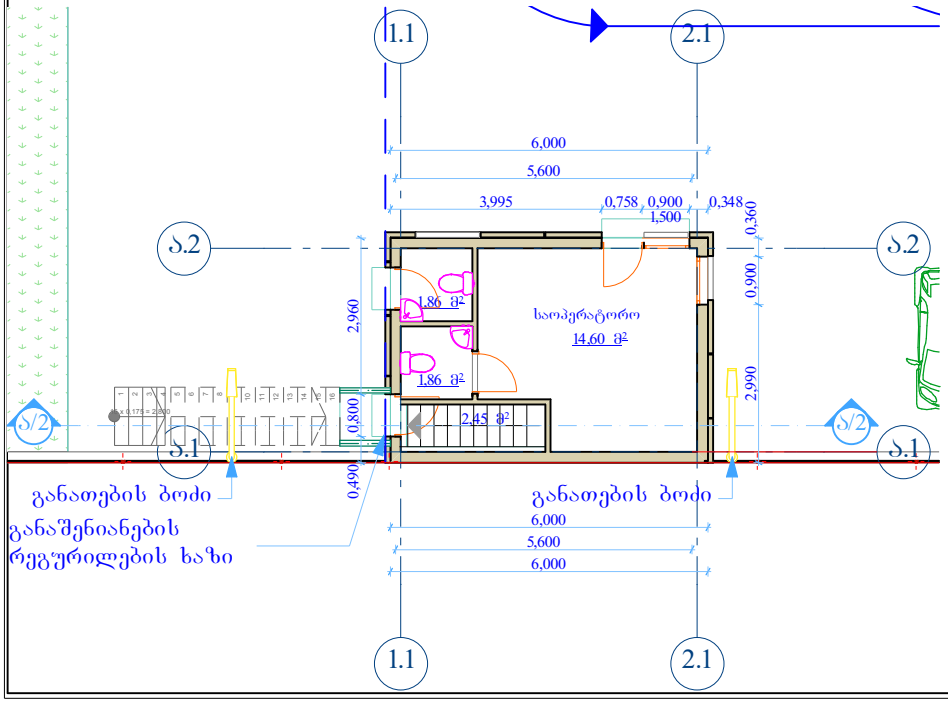

საოპერატორის სარდაფი

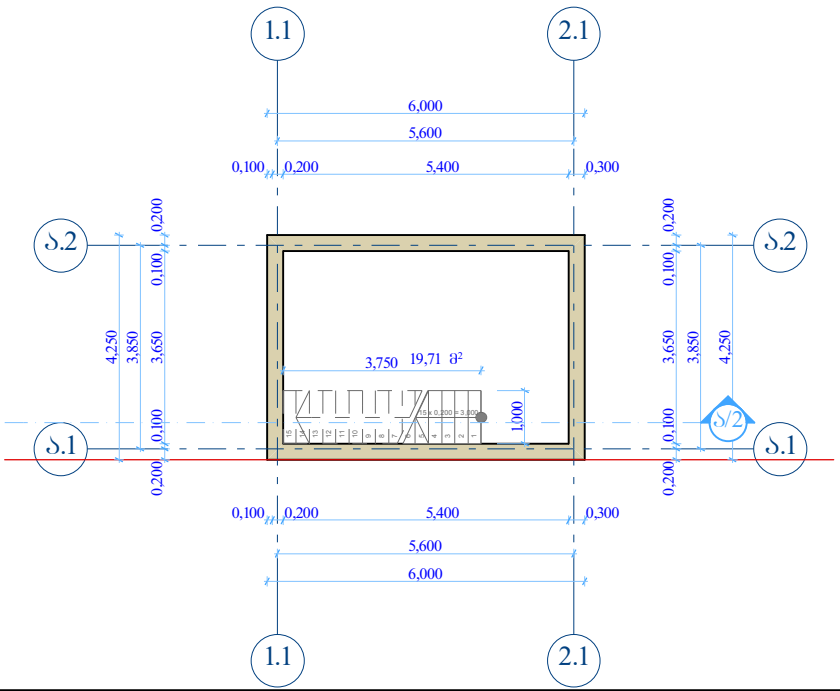

დამკვეთი:	ზ. თარაშვილი
	შპს „გალფ დაიმონდ კონსტრაქშენ“ "GULF DIAMOND CONSTRUCTION" LLC
ობიექტის დასახელება:	ზ. თარაშვილის ავტოსამრეცხაო, III რიხის ქუჩაზე
ობიექტის მისამართი:	ქუჩა III რიხი, ნაკვ.№080 რა-ნი წულუკიძე; ქალაქი ბათუმი; საქართველო
არქიტექტურული ნაწილი	
ნახაზის დასახელება	საოპერატორის გეგმები
პროექტის სტ.-მ.	პროექტი
დირექტორი:	ა. ხვალაძე
პრ. ავტორი არქიტექტორი	ზ. ხიზანიშვილი
შესრ-ის თარიღი	05.2015წ.
დაკვეთა:	არქ/01/13
მასშტაბი=	1:100
შეკრ.№	ა.04 შრ.რა-ბა: