A.06 samr.Wrili1 _ Layout.pdf

A.07 Wrili_2 _ Layout.pdf

ჭრილი ა/1

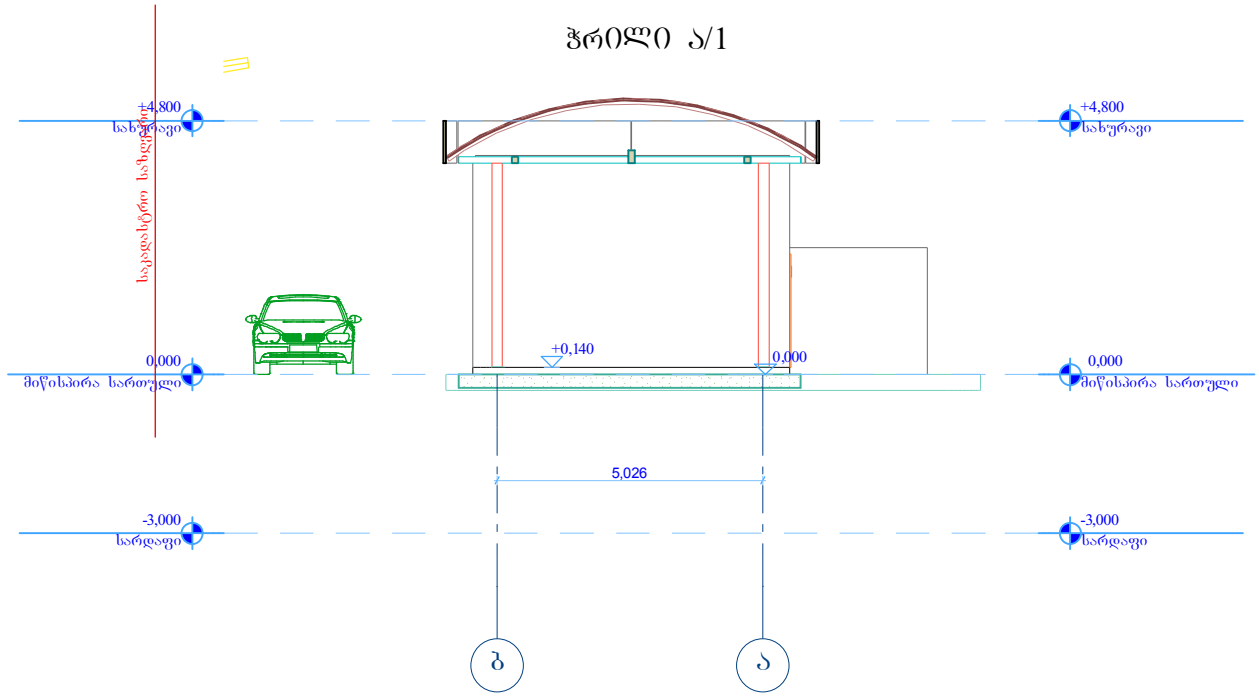

ჭრილი ა/3

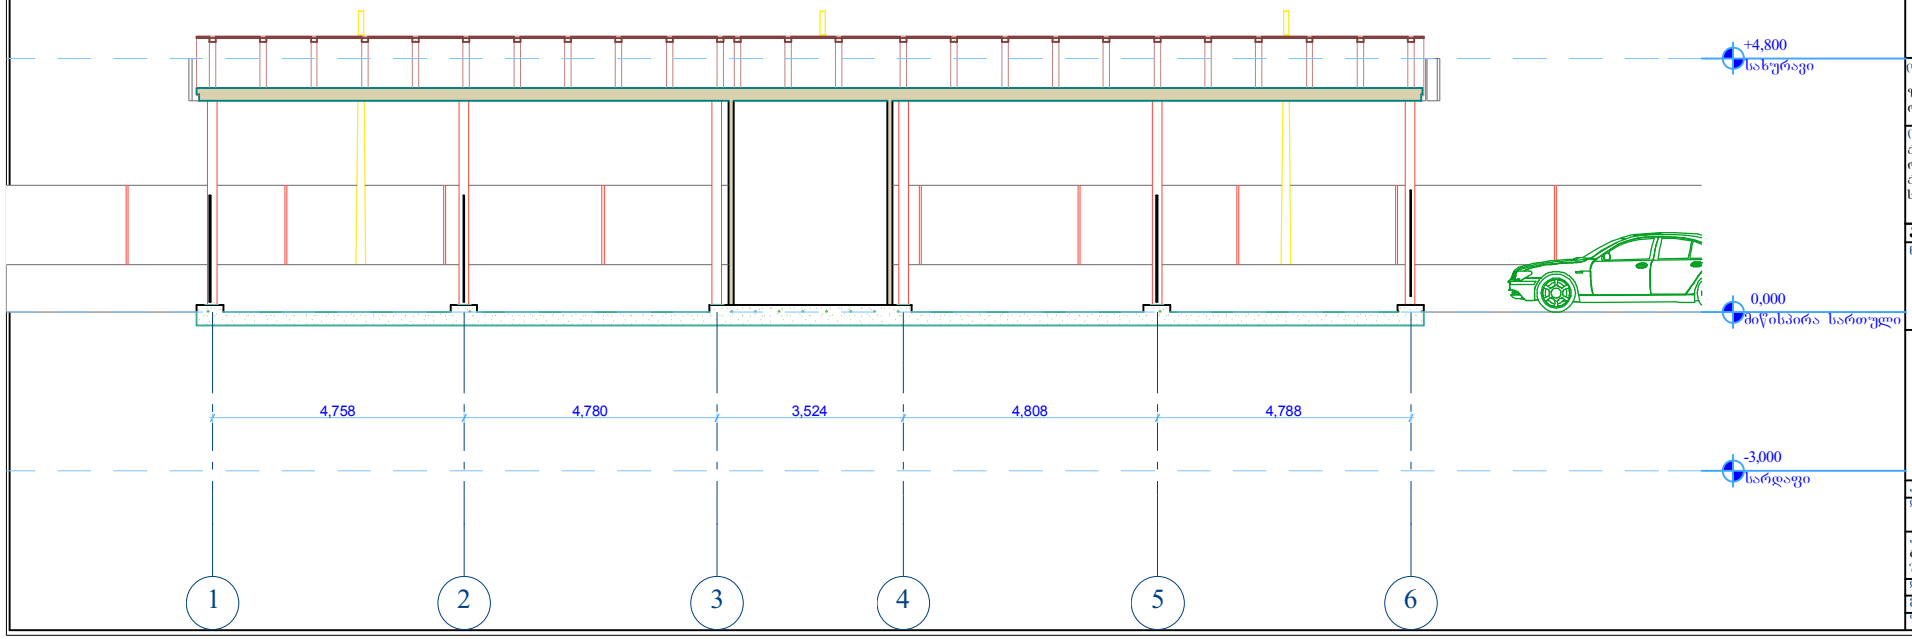

დამკვეთი: ზ. თარაშვილი

შპს „გალფ დაიმონდ კონსტრაქშენ“

"GULF DIAMOND CONSTRUCTION" LLC

ობიექტის დასახელება:

ზ. თარაშვილის ავტოსამრეცხაო, III რიხის ქუჩაზე

ობიექტის მისამართი:
ქუჩა III რიხი, ნაკვ.№080
რა-ნი წულურეთი;
ქალაქი თბილისი;
საქართველო

არქიტექტურული ნაწილი

ნახაზის დასახელება

ჭრილები

პროექტის სტ.-მ. პროექტი

დირექტორი: ა. ხვალაძე

არ. ავტორი არქიტექტორი
ზ. ხიზანიშვილი
შსრ-ის თარიღი 05.2015წ.

დაკვეთა: არქ/01/13

მასშტაბი=1:100

შეკვ.№ა.05 შრ.ნახ-ბა:

ჭრილი ა/2

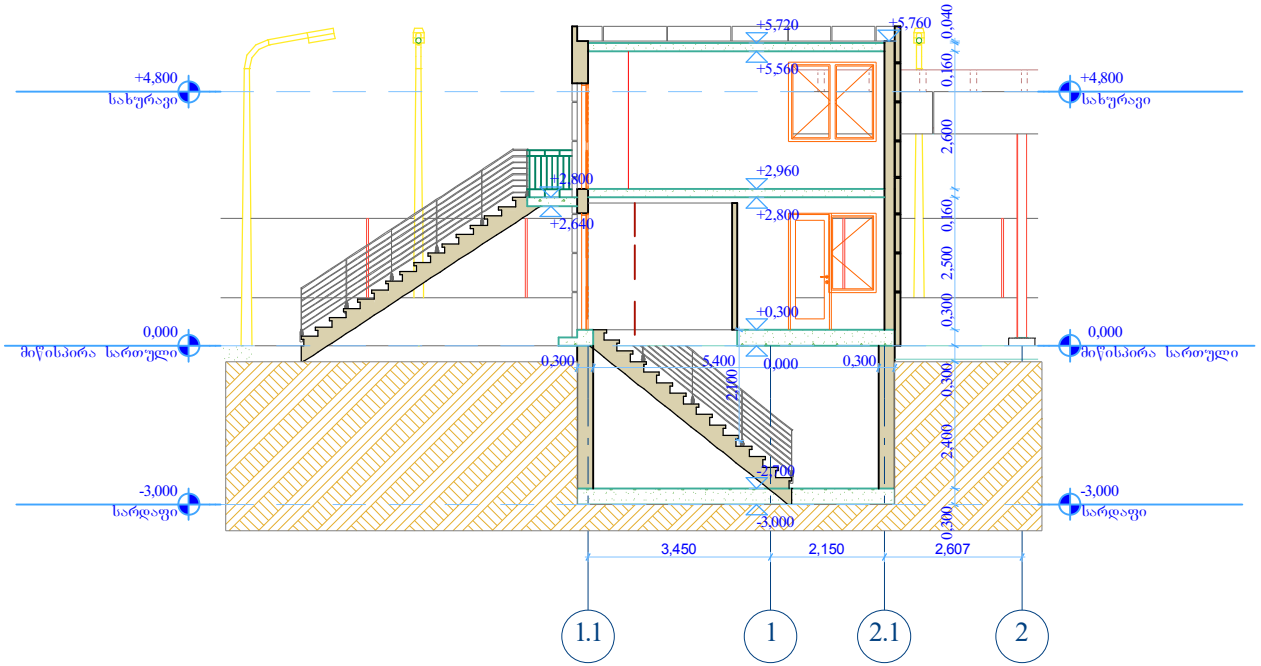

დამკვეთი: ზ. მარაშვილი

შპს „გალფ დაიმონდ კონსტრაქშენ“

"GULF DIAMOND CONSTRUCTION" LLC

ობიექტის დასახელება:

ზ. მარაშვილის ავტოსამრეცხაო, III რიხის ქუჩაზე

ობიექტის მისამართი:
ქუჩა III რიხი, ნაკვ.№080
რა-ნი წულუკიძე;
ქალაქი თბილისი;
საქართველო

არქიტექტურული ნაწილი

ნახაზის დასახელება

ჭრილი ა/2

პროექტის სტ.-მ. პროექტი

დირექტორი: ა. ხმალაძე

არ. ავტორი არქიტექტორი
ტ. ხიზანიშვილი
შესრ-ის მარილი 05.2015წ.

პროექტის №: არქ/01/13

მასშტაბი=1:100

შეკვ.№ა.06 შრ.რა-ბა: