A.08 fasadi1-6 _ Layout.pdf

A.09 samrecao,fasadi a-b _ Layout.pdf

A.10 samr.fasadib-a _ Layout.pdf

A.11 samr.fasadi6-1 _ Layout.pdf

A.12 samr.fasadi b-a _ Layout.pdf

A.13 saoper. fasadi _ Layout.pdf

ფასადი 1-6

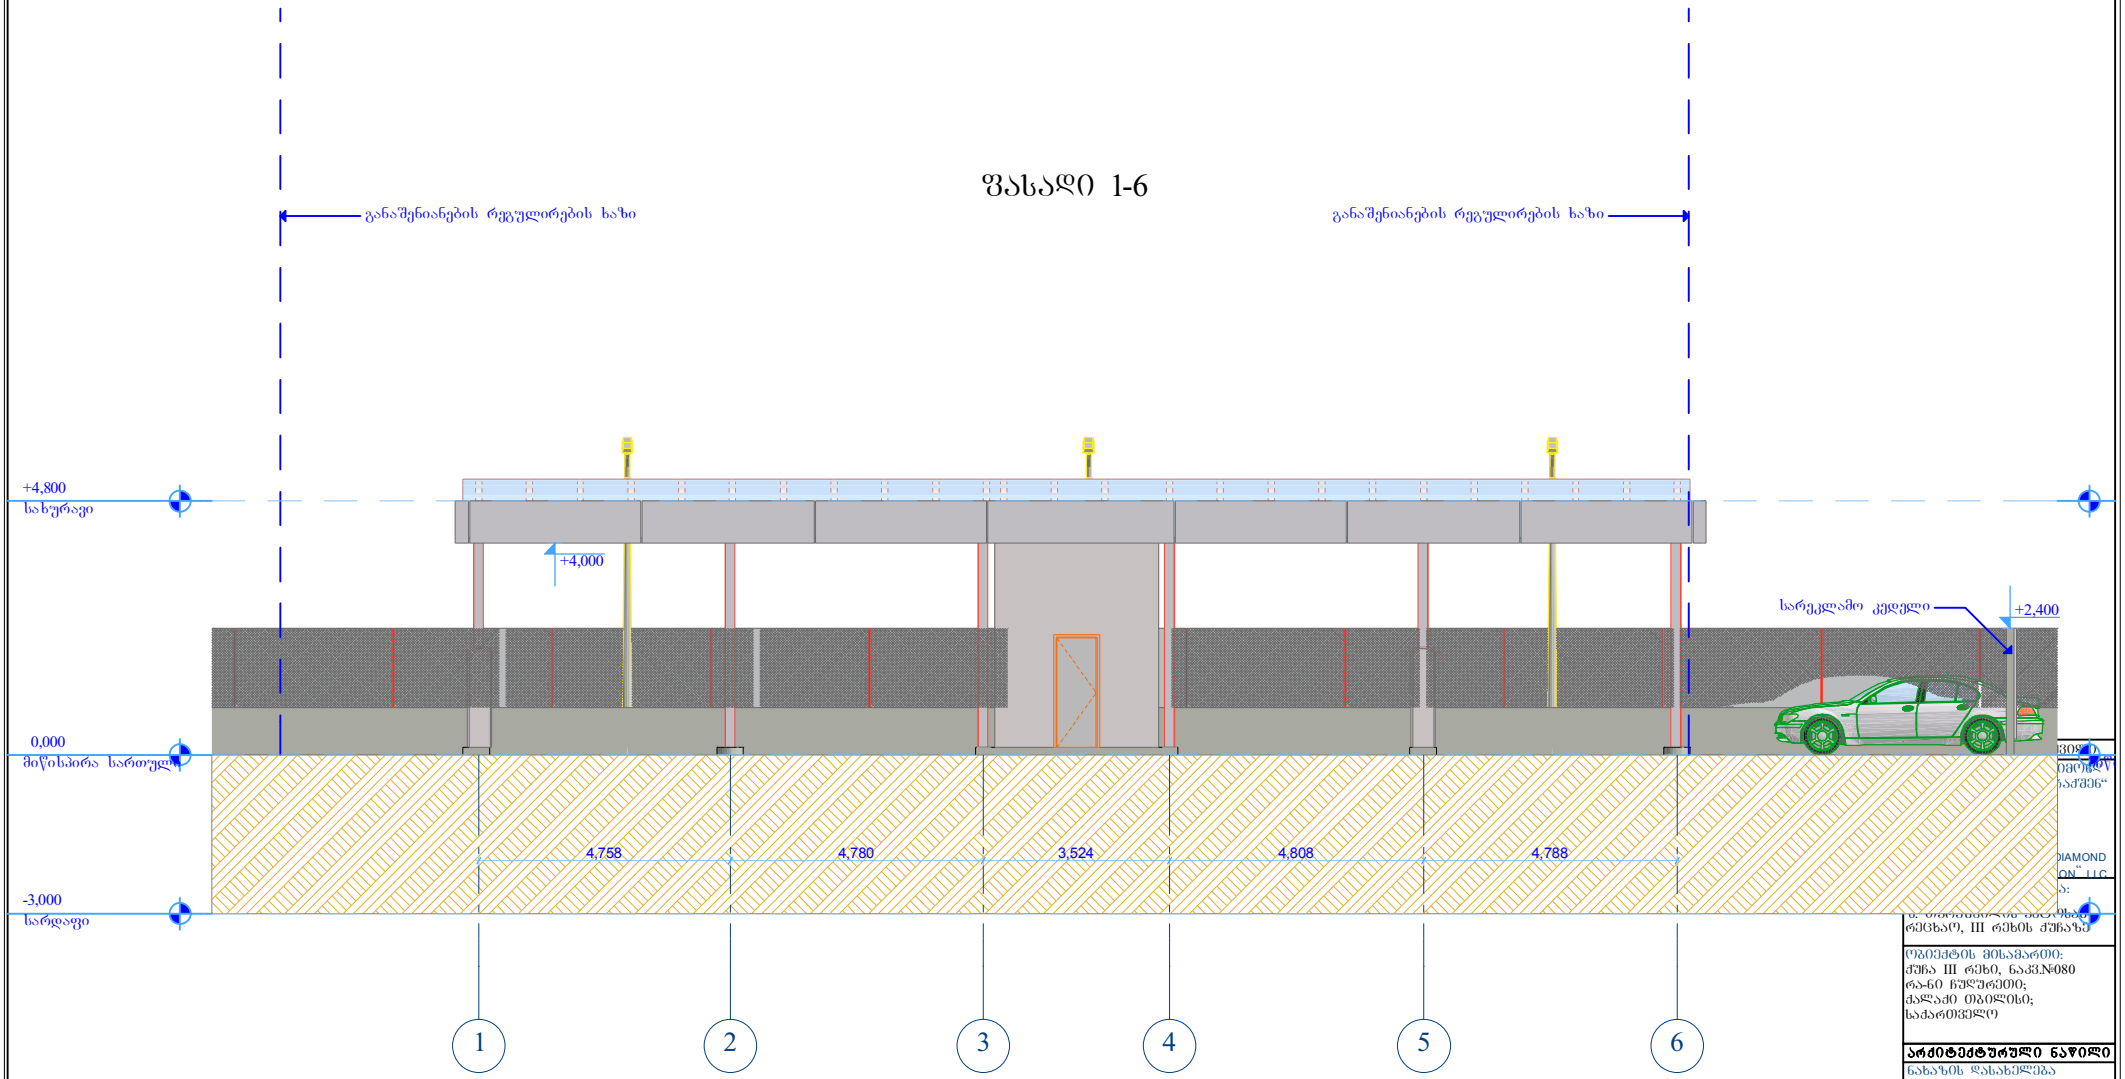

რეცხაო, III რეხის ქუჩაზე

ობიექტის მისამართი:
ქუჩა III რეხი, ნაკვ.№080
რა-ნი წულუკიძე;
ქალაქი ობოლეხი;
საქართველო

არქიტექტურული ნაწილი

ნახაზის დასახელება

ფასადი 1-6

პროექტის ხელ.-მ. პროექტი

დირექტორი: ა. ხვალაძე

არ. აქტიორი არქიტექტორი
ხ. ხიზანიშვილი
შესრ-ის თარიღი 05.2015წ.

დაკვეთა: არქ/01/13

მასშტაბი=1:100

შეფრ.№ა.06 შრ.რა-ბა:

ფასადი ა-ბ

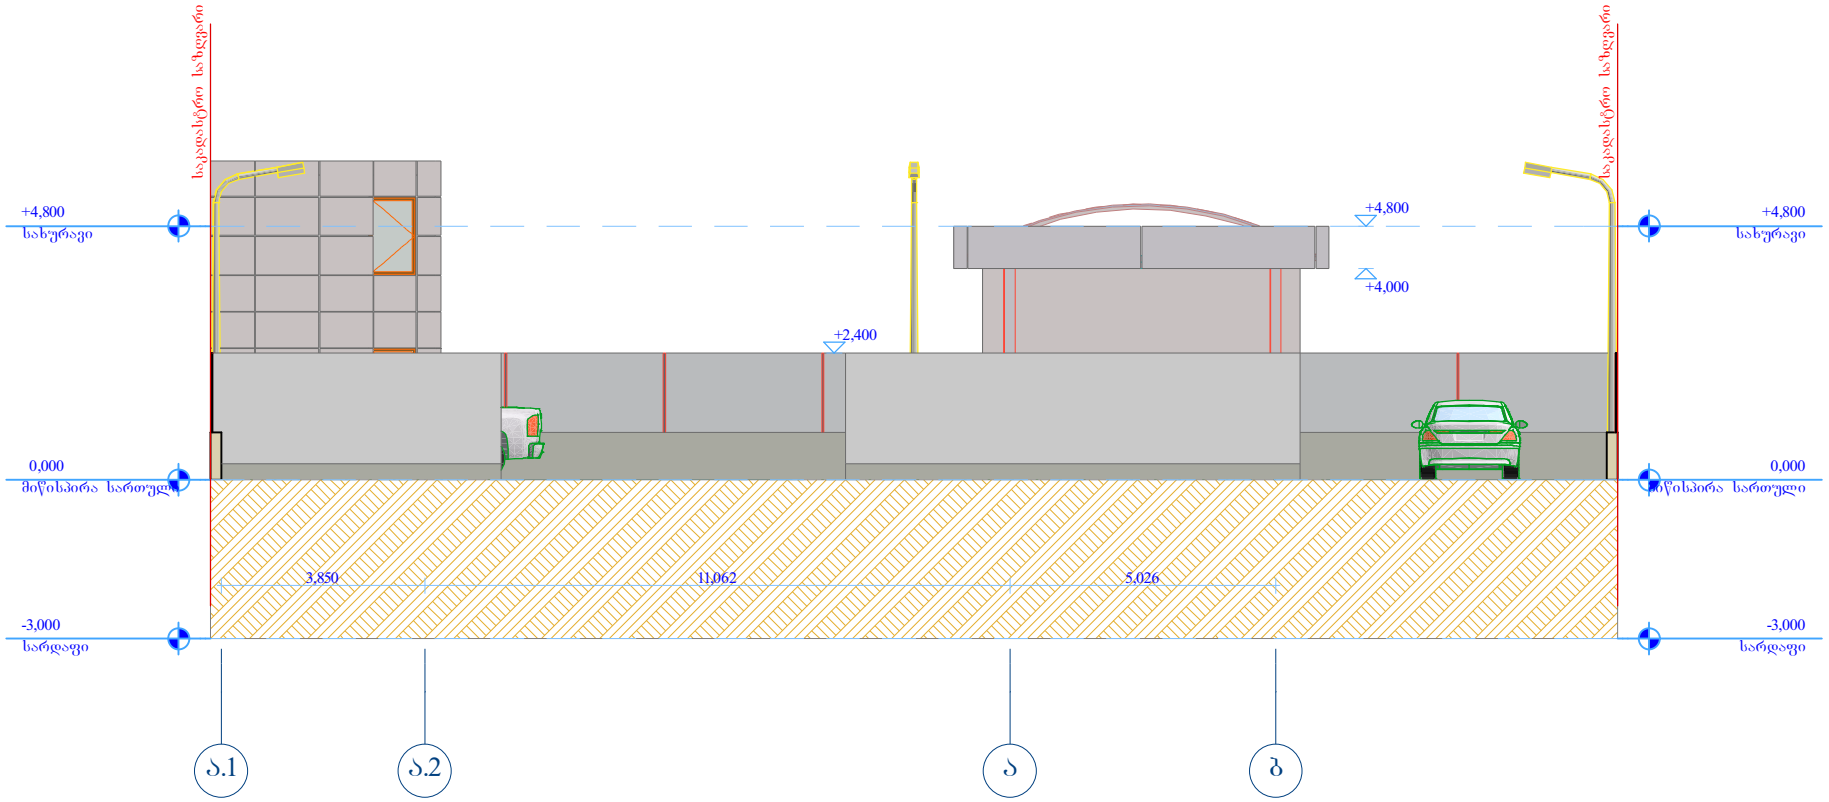

დამკვეთი: ზ. თარაშვილი

შპს „გალფ დაიმონდ კონსტრაქშენ“

"GULF DIAMOND CONSTRUCTION" LLC

ობიექტის დასახელება:

ზ. თარაშვილის ავტოსამრეცხაო, III რიხის ქუჩაზე

ობიექტის მისამართი:
ქუჩა III რიხი, ნაკვ.№080
რა-ნი წულუკიძე;
ქალაქი თბილისი;
საქართველო

არქიტექტურული ნაწილი

ნახაზის დასახელება

ფასადი ა-ბ

პროექტის ხელ.-მ. პროექტი

დირექტორი: ა. ხვალაძე

არ. ავტორი არქიტექტორი
ზ. ხიზანიშვილი
შესრ-ის თარიღი 05.2015წ.

დაკვეთა: არქ/01/13

მასშტაბი=1:100

ფურც.№ა.07 ფრც.რაოდ.:

ფასადი ბ-ა

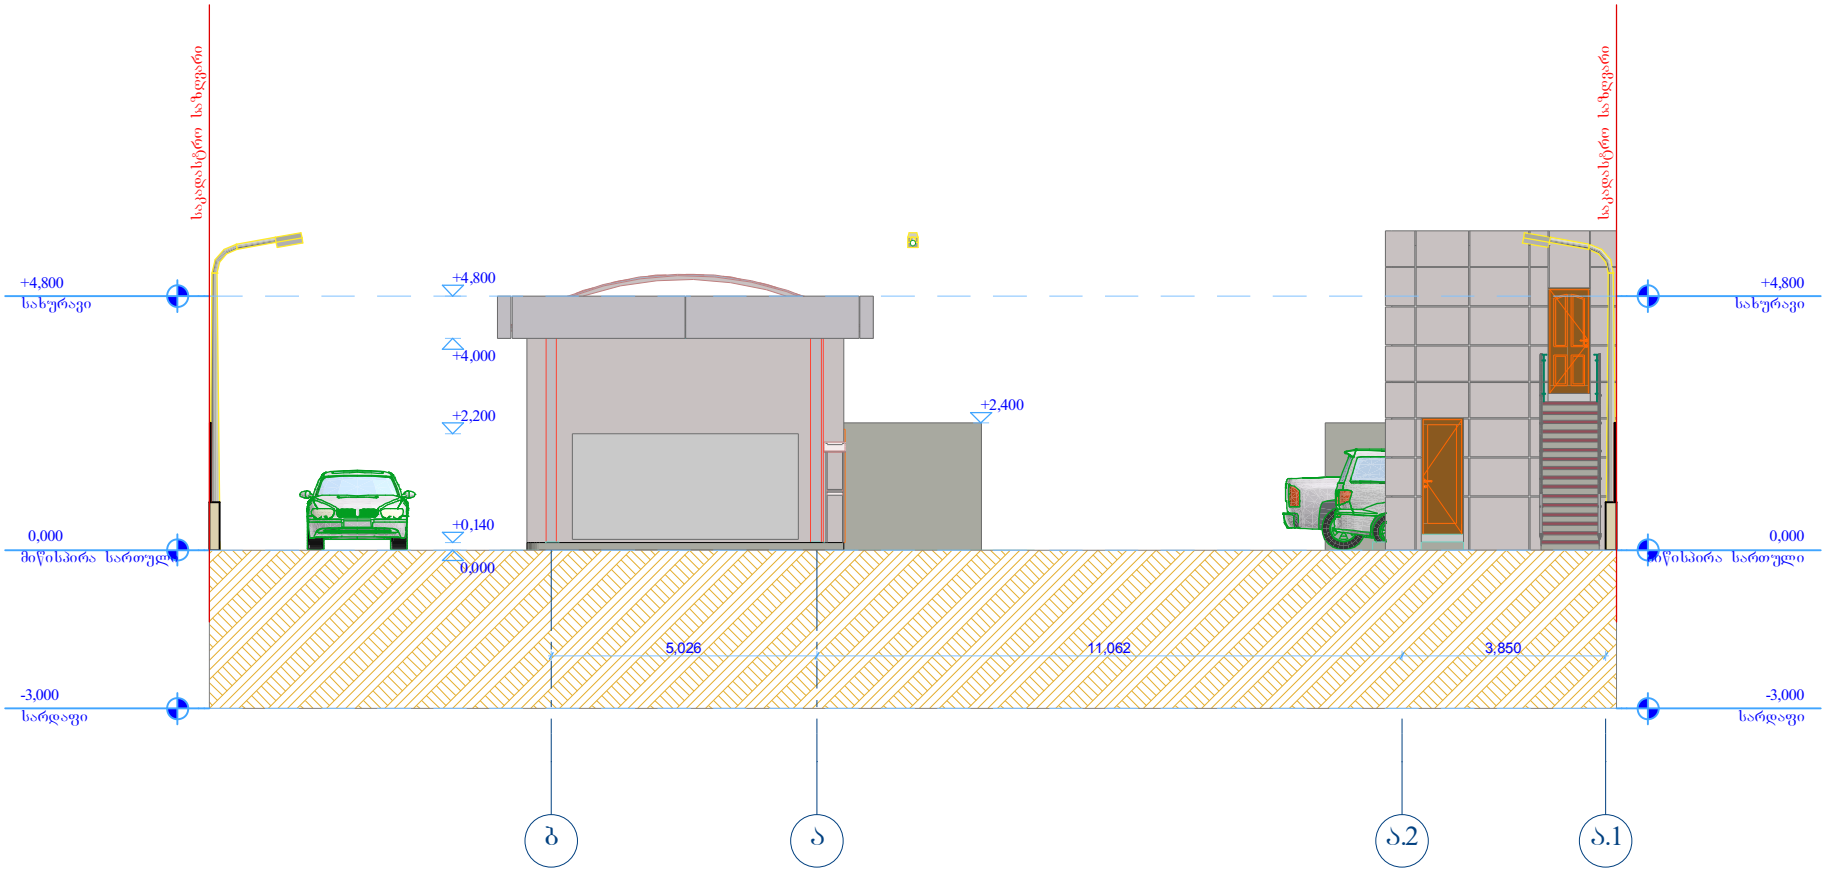

დამკვეთი:	ზ. თარაშვილი
	შპს „გალფ დაიმონდ კონსტრაქშენ“ "GULF DIAMOND CONSTRUCTION" LLC
ობიექტის დასახელება:	ზ. თარაშვილის ავტოსამრეცხაო, III რიხის ქუჩაზე
ობიექტის მისამართი:	ქუჩა III რიხი, ნაკვ.№080 რა-ნი წულუკიძე; ქალაქი თბილისი; საქართველო
არქიტექტურული ნაწილი	
ნახაზის დასახელება	ფასადი ბ-ა
პროექტის ხელ.-მ.	პროექტი
დირექტორი:	ა. ხვალაძე
არ. ავტორი	არქიტექტორი
	ზ. ხიზანიშვილი
შესრ-ის თარიღი	05.2015წ.
დაკვეთა:	არქ/01/13
მასშტაბი	1:100
ფურც.№	ა.08 ფრც.რაოდ.:

ფასადი 6-1

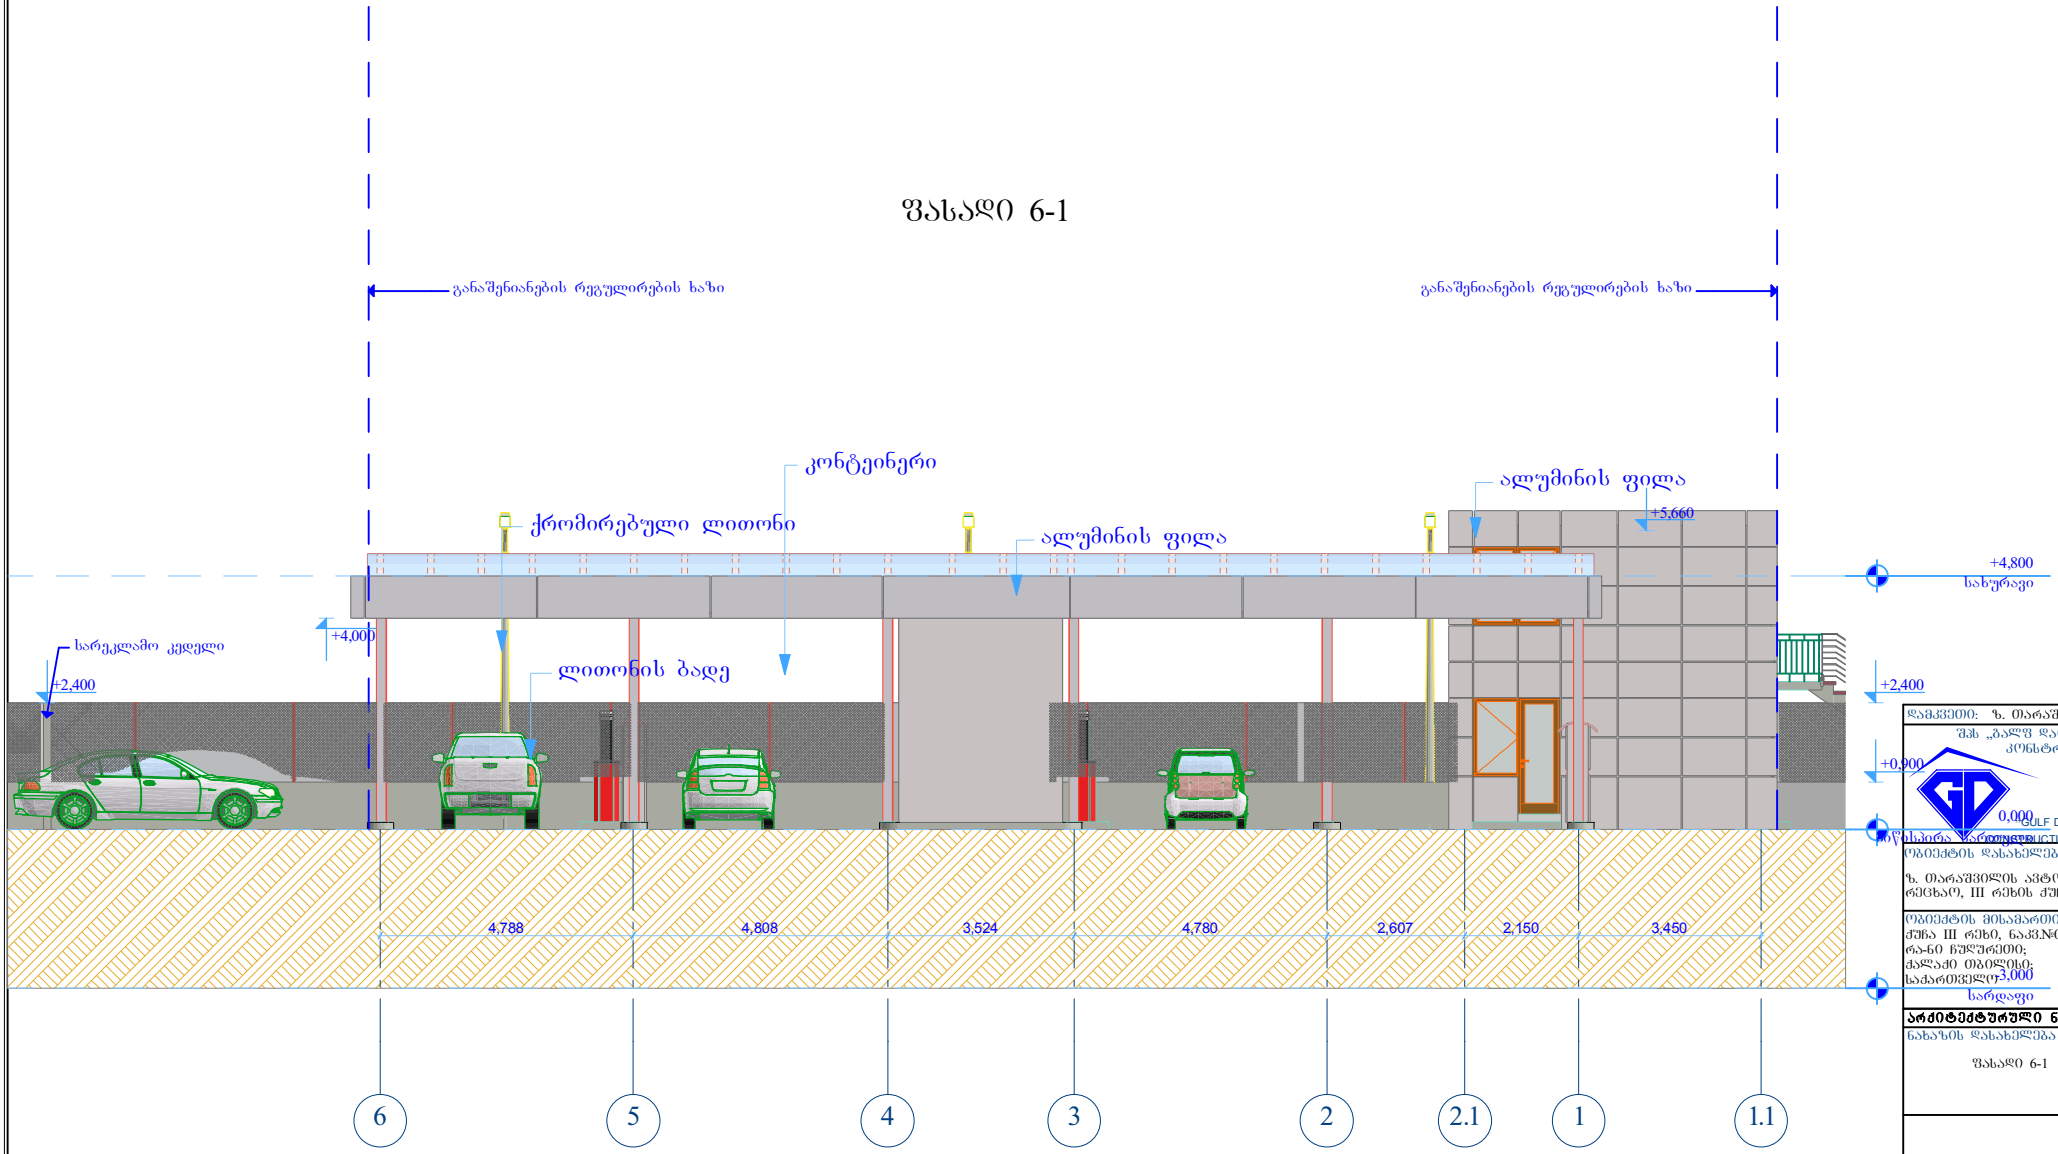

დამკვეთი: ზ. თარაშვილი

შპს „გალფ დაიმონდ კონსტრაქშენ“

„GULF DIAMOND CONSTRUCTION“ LLC

ობიექტის დასახელება:

ზ. თარაშვილის ავტოსამრეცხაო, III რიხის ქუჩაზე

ობიექტის მისამართი:
ქუჩა III რიხი, ნაკვ.№080
რა-ნი წულუკიძე;
ქალაქი თბილისი;
საქართველო

არქიტექტურული ნაწილი

ნახაზის დასახელება

ფასადი 6-1

პროექტის სტ.-მ. პროექტი

დირექტორი: ა. ხვალაძე

არ. ავტორი არქიტექტორი
ზ. ხიზანიშვილი
შესრ-ის თარიღი 05.2015წ.

დაკვეთა: არქ/01/13

მასშტაბი=1:100

შეკვ.№ა.09 შრ.რა-ბა:

ფასადი 2.1-1.1

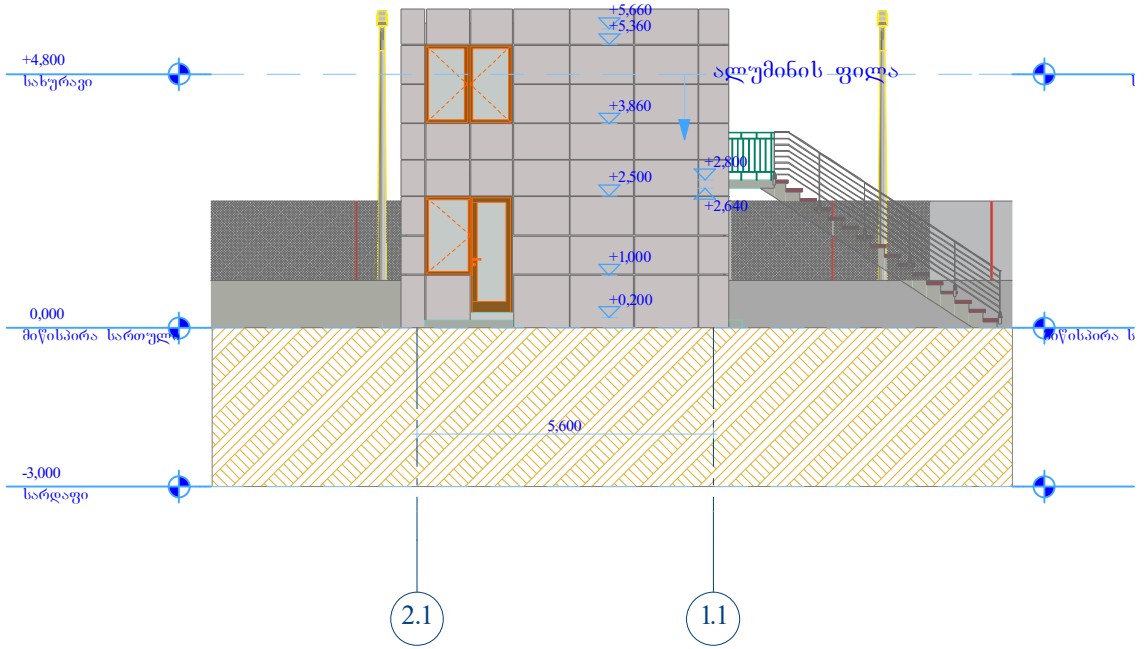

ალუმინის ფილა

ფასადი 1.1-2.1

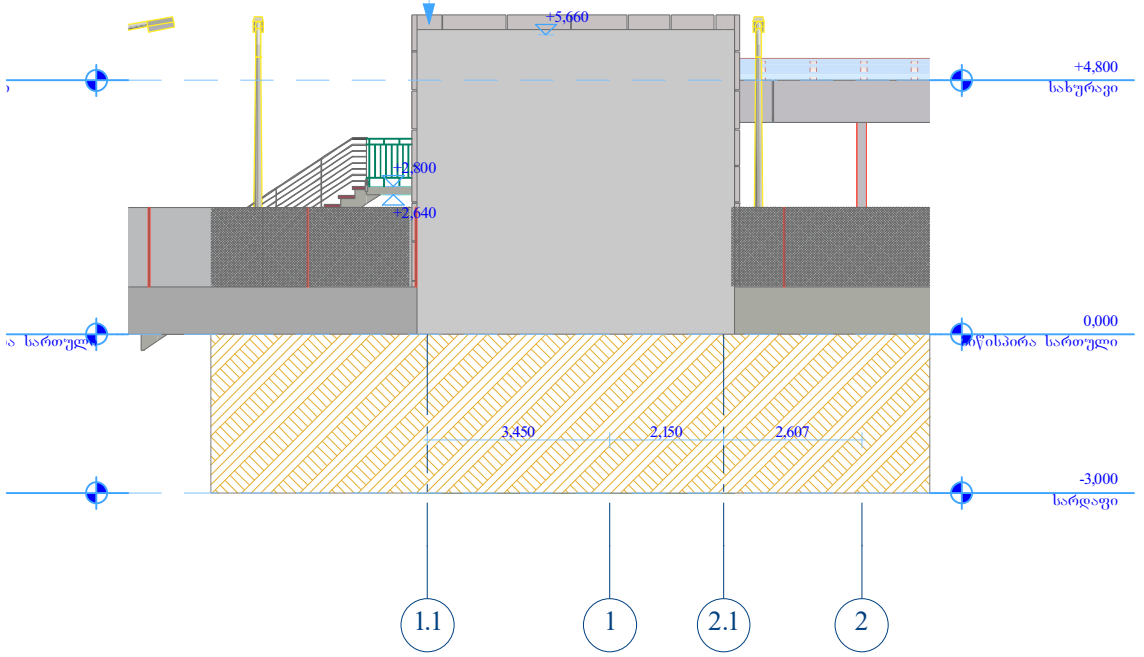

დამკვეთი:	ზ. თარაშვილი
შპს „გალფ დაიმონდ კონსტრაქშენ“	"GULF DIAMOND CONSTRUCTION" LLC
ობიექტის დასახელება:	ზ. თარაშვილის ავტოსამრეცხაო, III რიხის ქუჩაზე
ობიექტის მისამართი:	ქუჩა III რიხი, ნაკვ.№080 რა-ნი წულუკიძე; ქალაქი თბილისი; საქართველო
არქიტექტურული ნაწილი	
ნახაზის დასახელება	ფასადები
პროექტის სტ.-მ. პროექტი	
დირექტორი:	ა. ხვალაძე
პრ. ავტორი არქიტექტორი	ზ. ხიზანიშვილი
შესრ-ის თარიღი	05.2015წ.
დაკვეთა:	არქ/01/13
მასშტაბი=	1:100
ფურც.№	ა.10
ფურც.რაოდ.:	

ფასადი ა.1-ა.2

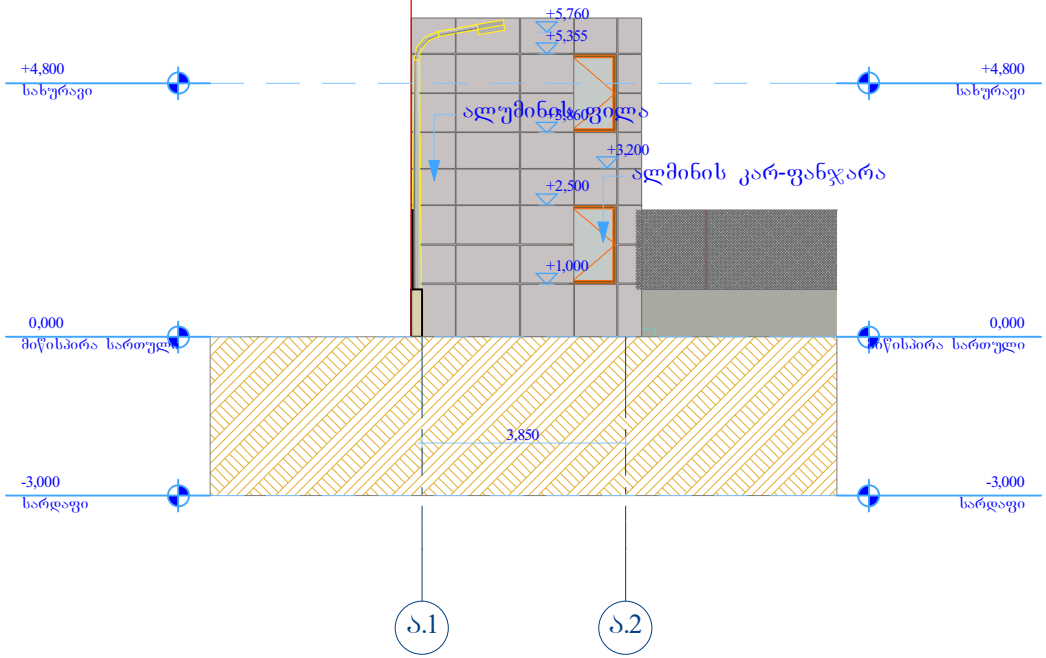

ფასადი ა.2-ა.1

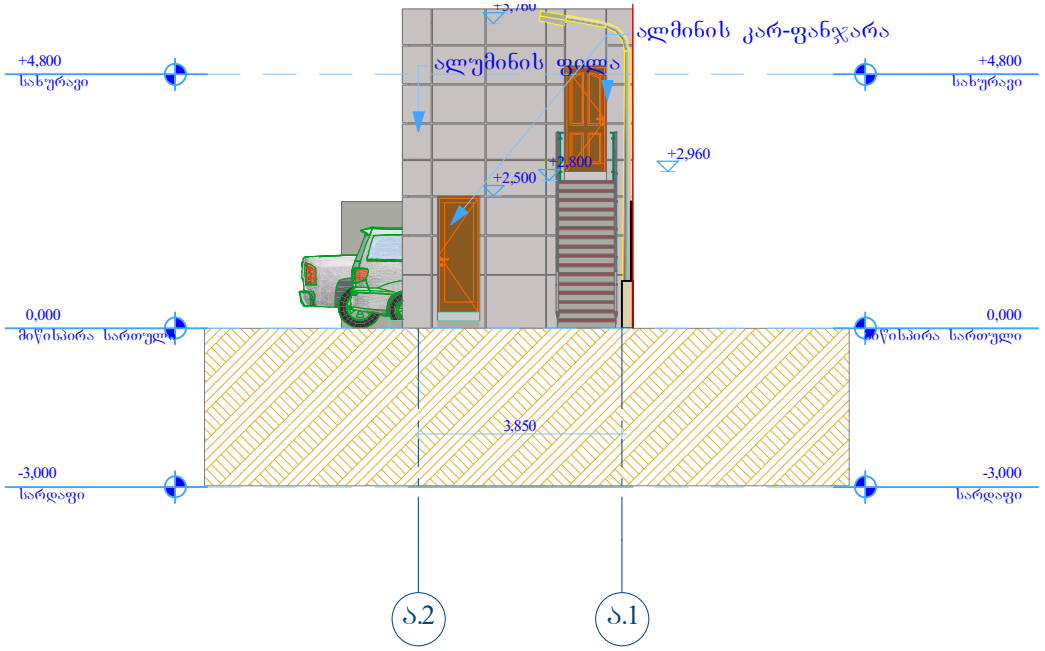

დამკვეთი: ზ. თარაშვილი

შპს „გალფ დაიმონდ კონსტრაქშენ“

"GULF DIAMOND CONSTRUCTION" LLC

ობიექტის დასახელება:

ზ. თარაშვილის ავტოსამრეცხაო, III რიხის ქუჩაზე

ობიექტის მისამართი:
ქუჩა III რიხი, ნაკვ.№080
რა-ნი წულუკიძე;
ქალაქი თბილისი;
საქართველო

არქიტექტურული ნაწილი

ნახაზის დასახელება

ფასადები

პროექტის ხელმძღვანელი პროექტი

დირექტორი: ა. ხვალაძე

პრ. ავტორი არქიტექტორი
ზ. ხიზანიშვილი
შესრ-ის თარიღი 05.2015წ.

პროექტი: არქ/01/13

მასშტაბი=1:100

შეკვ.№ა.11 შრ.რა-ბა: