

ფასადი
1-6 ღერძებში

ფორმატი A-1	თბილისი 2016წ. დაკვეთა №
ექსპლიკაცია	
პირობითი ნიშნები	

დამკვეთი	მისამართი
შპს „პრიკსი ვარკეთილი„	ქ.თბილისი, ზ.ავალიშვილის II შესახვევი №1ა
შეთანხმებულია დამკვეთთან	ხელმოწერა:

პროექტის სახელწოდება

მრავალფუნქციური კომპლექსი

შ.პ.ს. „ფრიზი„
საქართველო, თბილისი.
ზანდუკელის ქ. №11-ის
ტელ: 599 30 39 12

დამფუძნებელი	ზ.გიგაური		
არქიტექტორი	ზ.გიგაური		
არქიტექტორი	დ.ხიზანიშვილი		
არქიტექტორი	ლ. ქვანია		
მასშტაბი	1:100		
თარიღი			
სტადია		ფურცლები	ფურცელი
პროექტი			

ფორმატი A-1	თბილისი 2016წ. დაკვეთა №	

ექსპლიკაცია

ფასადი ა-ზ ღერძებში

პირობითი ნიშნები



დამკვეთი	მისამართი
შპს „ბრიკსი ჯარკუთილი„	ქობულეთი, ჯავახეთის II შესახვევი №1ა
შეთანხმებულია დამკვეთთან	ხელმოწერა:

პროექტის სახელწოდება

მრავალფუნქციური კომპლექსი

შ.პ.ს. „ფრიზი„ საქართველო, თბილისი. ზანდუკელის ქ. №11-ის

ტელ: 599 30 39 12


დამფუძნებელი	ზ.გიგაური		
არქიტექტორი	ზ.გიგაური		
არქიტექტორი	დ.ხიზანიშვილი		
არქიტექტორი	ლ. ქვანია		
მასშტაბი	1:100		
თარიღი			
სტადია		ფურცლები	ფურცელი
პროექტი			

ფორმატი A-1 | თბილისი 2016წ. დაკვეთა №

ექსპლიკაცია

ფასადი ზ-ა ღერძებში

პირობითი ნიშნები

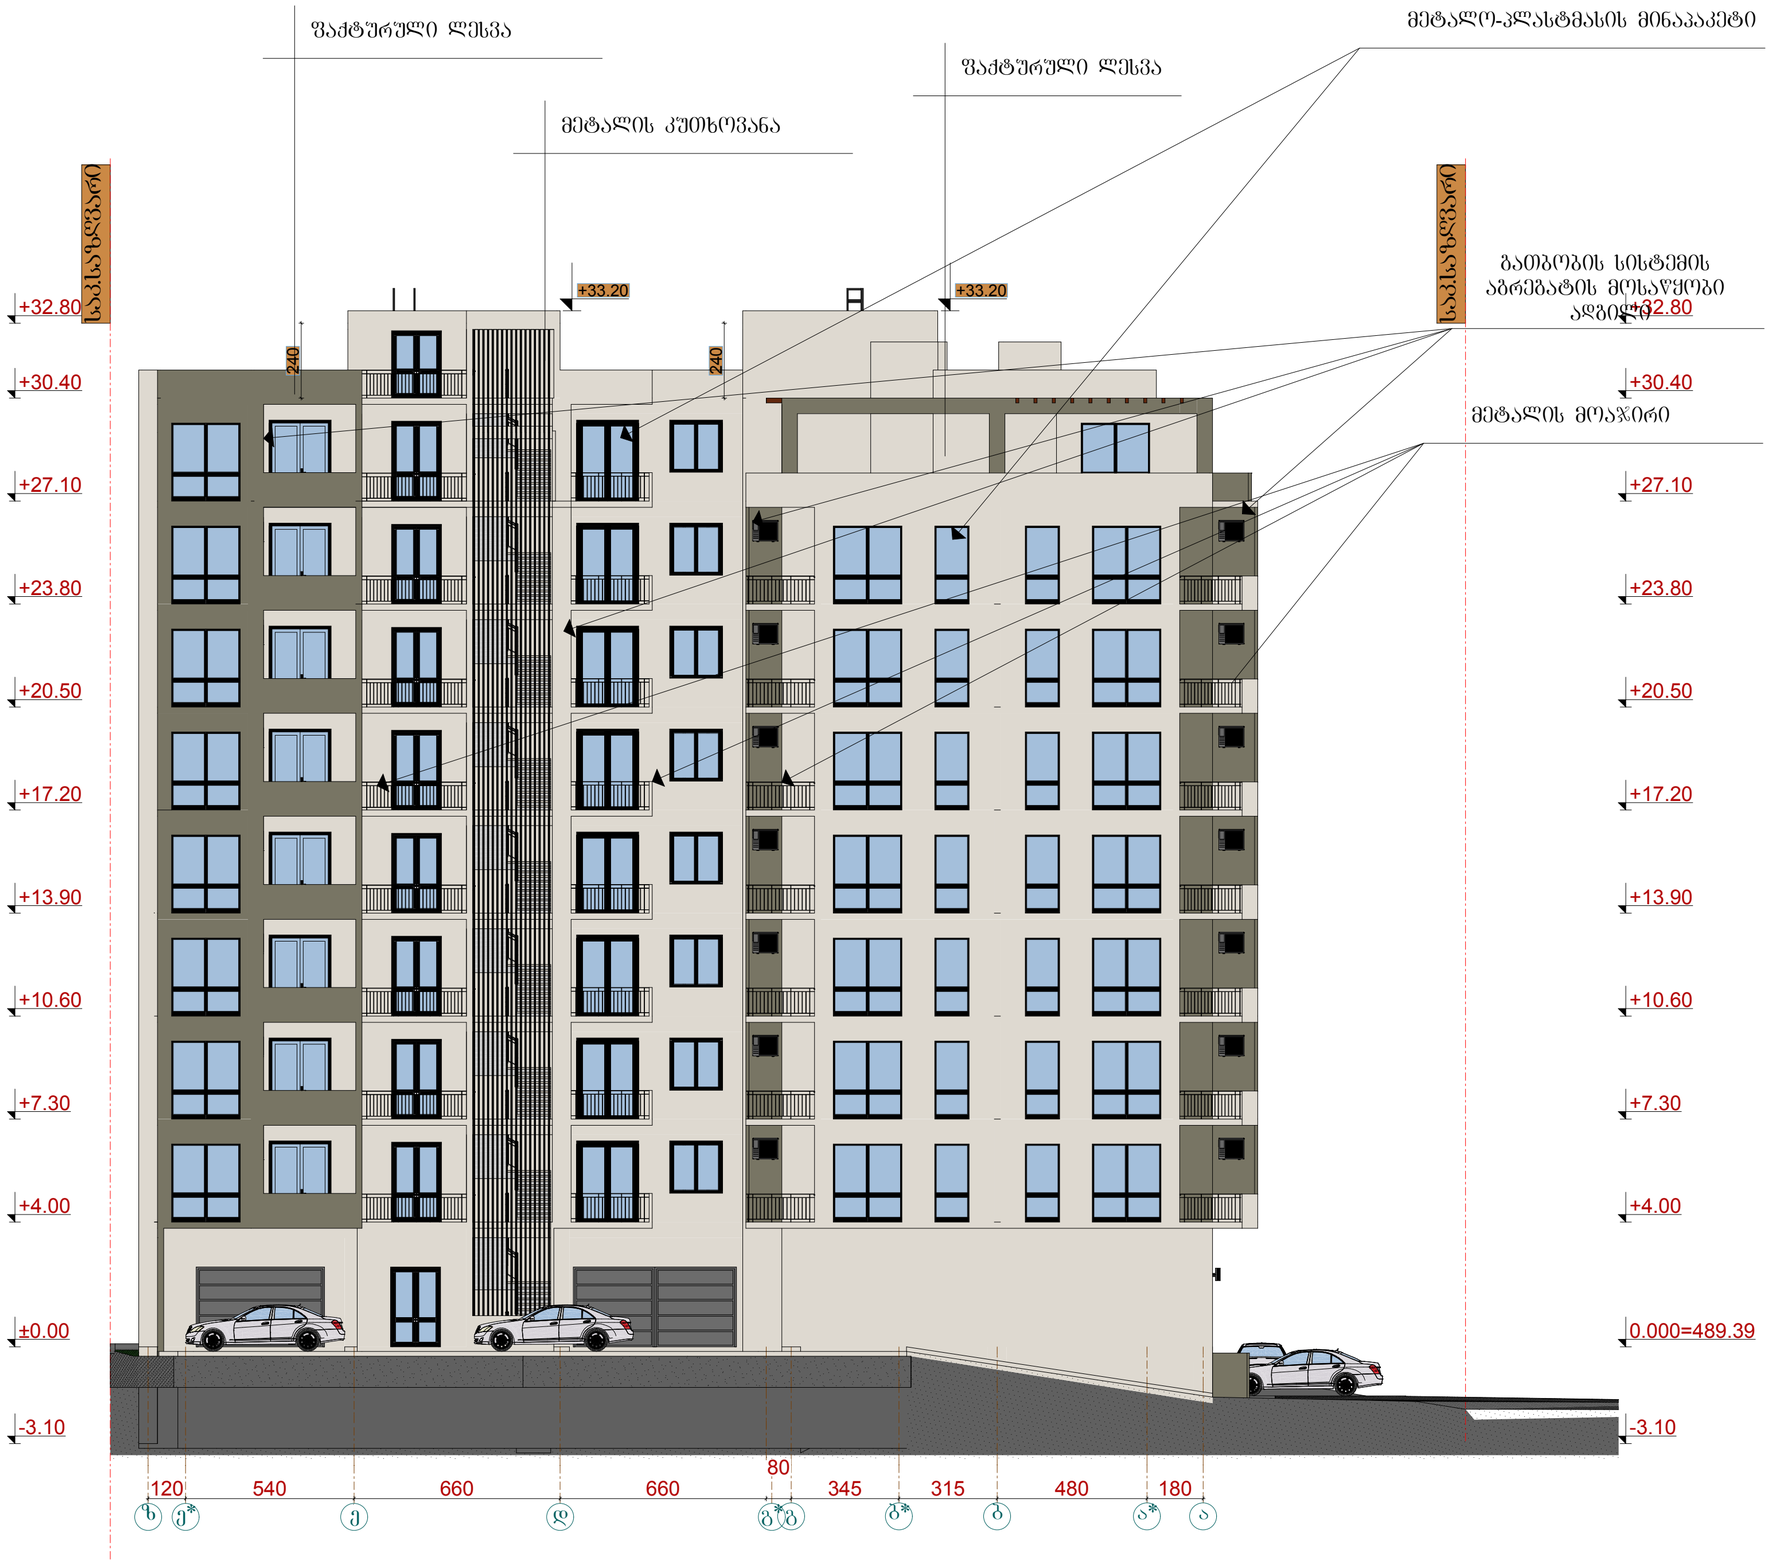

დამკვეთი	მისამართი
შპს „ბრიკსი ვარკეთილი„	ქ.თბილისი, ჯავახეთის II შესახვევი №1ა
შეთანხმებულია დამკვეთთან	ხელმოწერა:


პროექტის სახელწოდება

მრავალფუნქციური კომპლექსი

შ.პ.ს. „ფრიზი„ საქართველო. თბილისი. ზანდუკელის ქ. №11-ის ტელ: 599 30 39 12

შ.პ.ს. ფრიზი L.T.D. FRIEZE

დამფუძნებელი	ზ.გიგაური		
არქიტექტორი	ზ.გიგაური		
არქიტექტორი	დ.ხიზანიშვილი		
არქიტექტორი	ლ. ქვანია		
მასშტაბი	1:100		
თარიღი			
სტადია		ფურცლები	ფურცელი
პროექტი			

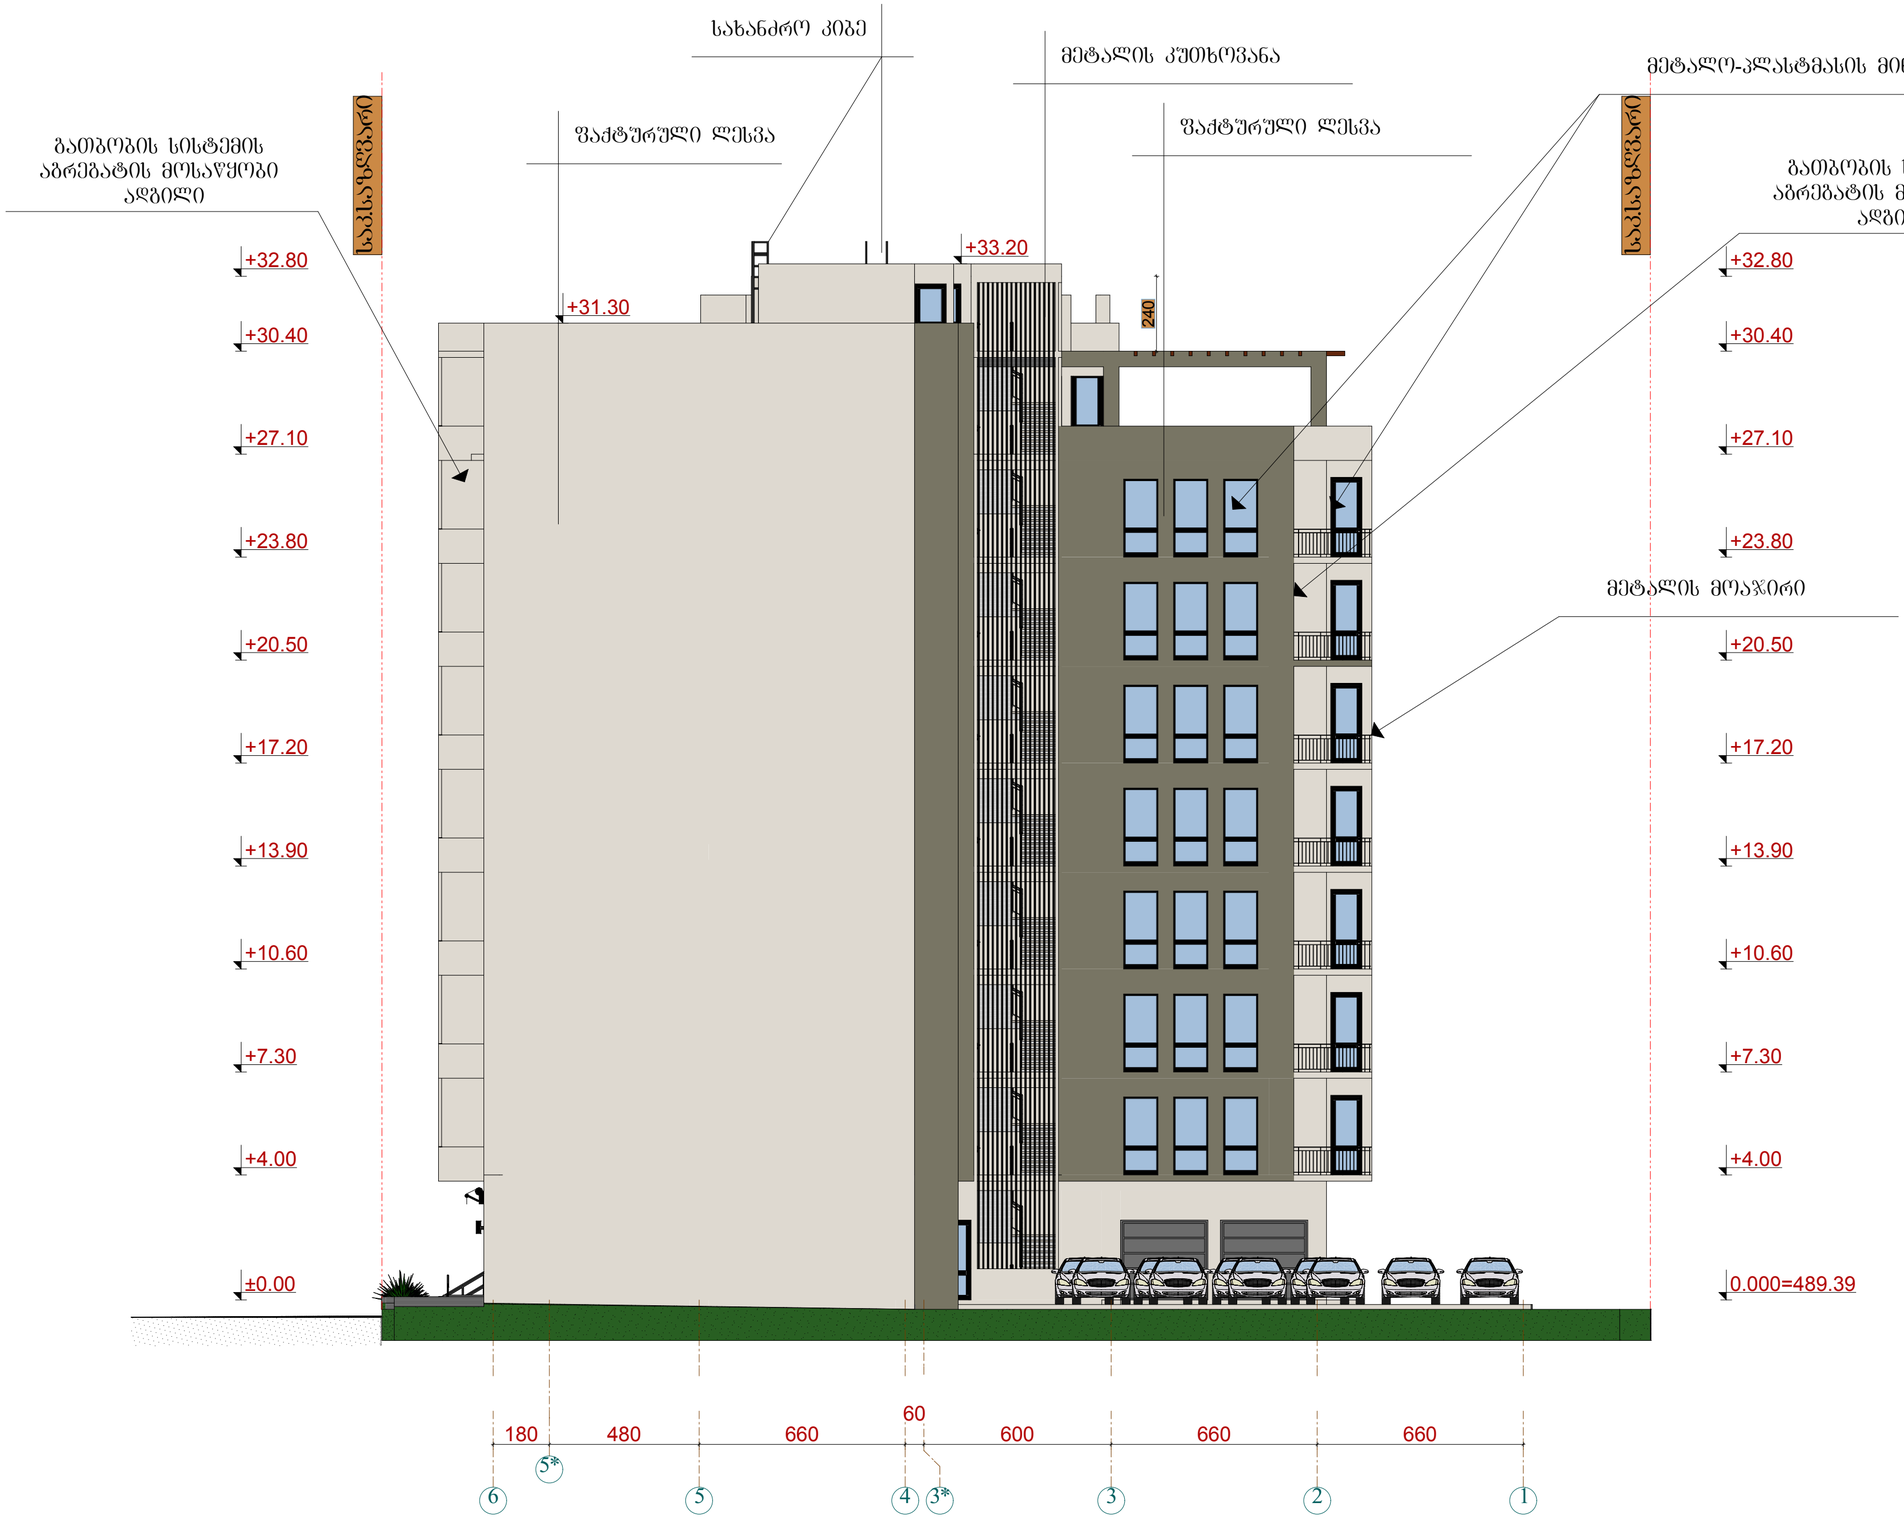

ფორმატი A-1	ობოლისი 2016წ. დაკვეთა №		

ექსპლიკაცია

ფასადი 6-1 ღერძებში

პირობითი ნიშნები

დამკვეთი		მისამართი	
შპს „ბრიკსი ვარკეთილი„		ქ.თბილისი, ჯავახეთის II შესახვევი №1ა	
შეთანხმებულია დამკვეთთან		ხელმოწერა:	
პროექტის სახელწოდება			
მრავალფუნქციური კომპლექსი			
შ.პ.ს. ფრიზი FRIEZE L.T.D.	შ.პ.ს. „ფრიზი„. საქართველო. თბილისი. ზანდუკელის ქ. №11-ის ტელ: 599 30 39 12		
დამფუძნებელი	ზ.გიგაური		
არქიტექტორი	ზ.გიგაური		
არქიტექტორი	დ.ხიზანიშვილი		
არქიტექტორი	ლ. ქვანია		
მასშტაბი	1:100		
თარიღი			
სტადია		ფურცლები	ფურცელი
პროექტი			