ფოტორენდერი 1-6
მ 1:100



ი/ს "რევაზ მახვილაძე. მშენეკონომეფექტი, დაპროექტება და ექსპერტიზა"	ქ. თბილისში, ლუბლიანის ქუჩისა და ტრავმატოლოგიური საავადმყოფოს მიმდებარედ (ნაკვეთი №9) მრავალბინიანი საცხოვრებელი სახლის პროექტი					დამკვეთი: შპს "იბერია"	
დირექტორი	რ. მახვილაძე			არქიტექტურული ნაწილი		დაკვეთა №	
მთ. არქიტექტ.	გ. შელია			ფოტორენდერი 1-6		სტადია	მპ
მთ. კონსტრუქტ.	ლ. ზამბახიძე					ფურცელი	ა-17
შეასრულა	ვ. შელია					ფურცლები	

ფოტორენდერი 6-1
მ 1:100



ი/ს "რევაზ მახვილაძე. მშენეკონომეფექტი, დაპროექტება და ექსპერტიზა"	ქ. თბილისში, ლუბლიანის ქუჩისა და ტრავმატოლოგიური საავადმყოფოს მიმდებარედ (ნაკვეთი №9) მრავალბინიანი საცხოვრებელი სახლის პროექტი					დამკვეთი: შპს "იბერია"	
დირექტორი	რ. მახვილაძე			არქიტექტურული ნაწილი		დაკვეთა №	
მთ. არქიტექტ.	გ. შელია			ფოტორენდერი 6-1		სტადია	მპ
მთ. კონსტრუქტ.	ლ. ზამბახიძე					ფურცელი	ა-18
შესრულა	ვ. შელია					ფურცლები	

ფოტორენდერი A-E
მ 1:100

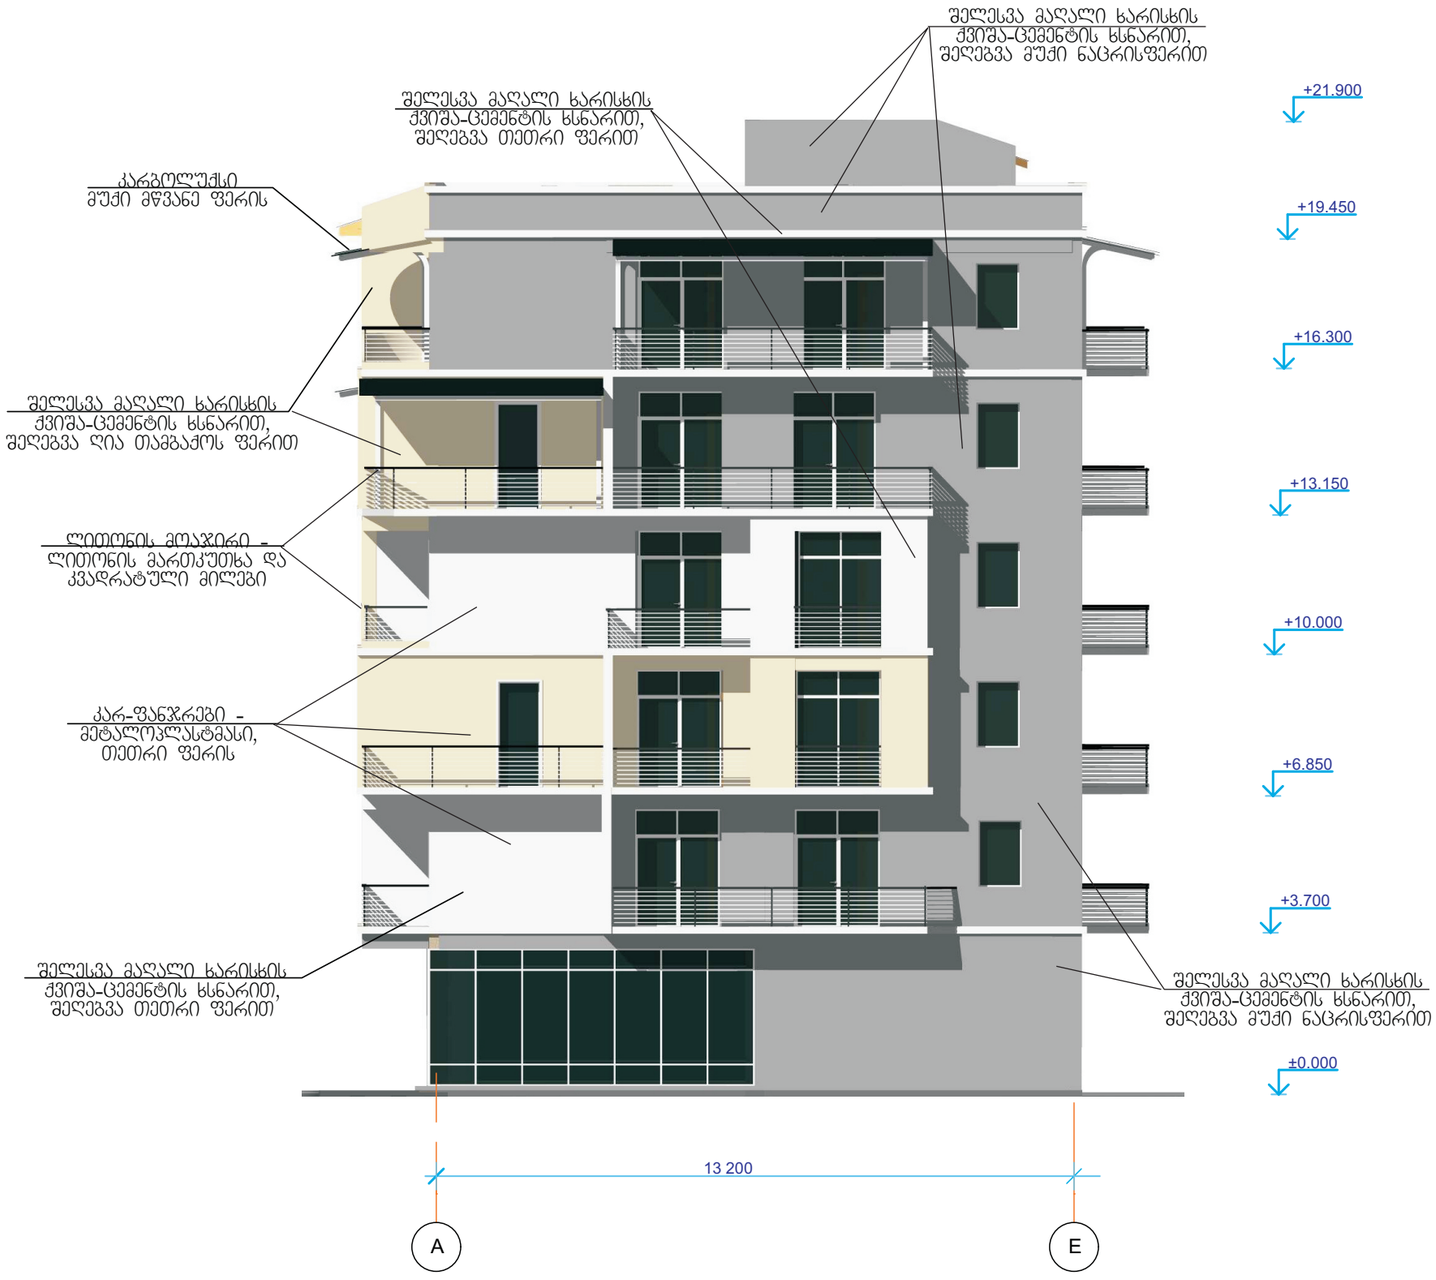

ი/ს "რევაზ მახვილაძე. მშენეკონომეფექტი, დაპროექტება და ექსპერტიზა"	ქ. თბილისში, ლუბლიანის ქუჩისა და ტრავმატოლოგიური საავადმყოფოს მიმდებარედ (ნაკვეთი №9) მრავალბინიანი საცხოვრებელი სახლის პროექტი					დამკვეთი: შპს "იბერია"	
	დირექტორი	რ. მახვილაძე			არქიტექტურული ნაწილი	დაკვეთა №	
	მთ. არქიტექტ.	გ. შელია			ფოტორენდერი A-E	სტადია	მპ
	მთ. კონსტრუქტ.	ლ. ზამბახიძე				ფურცელი	ა-19
	შესრულა	გ. შელია				ფურცლები	

ფოტორენდერი E-A
მ 1:100

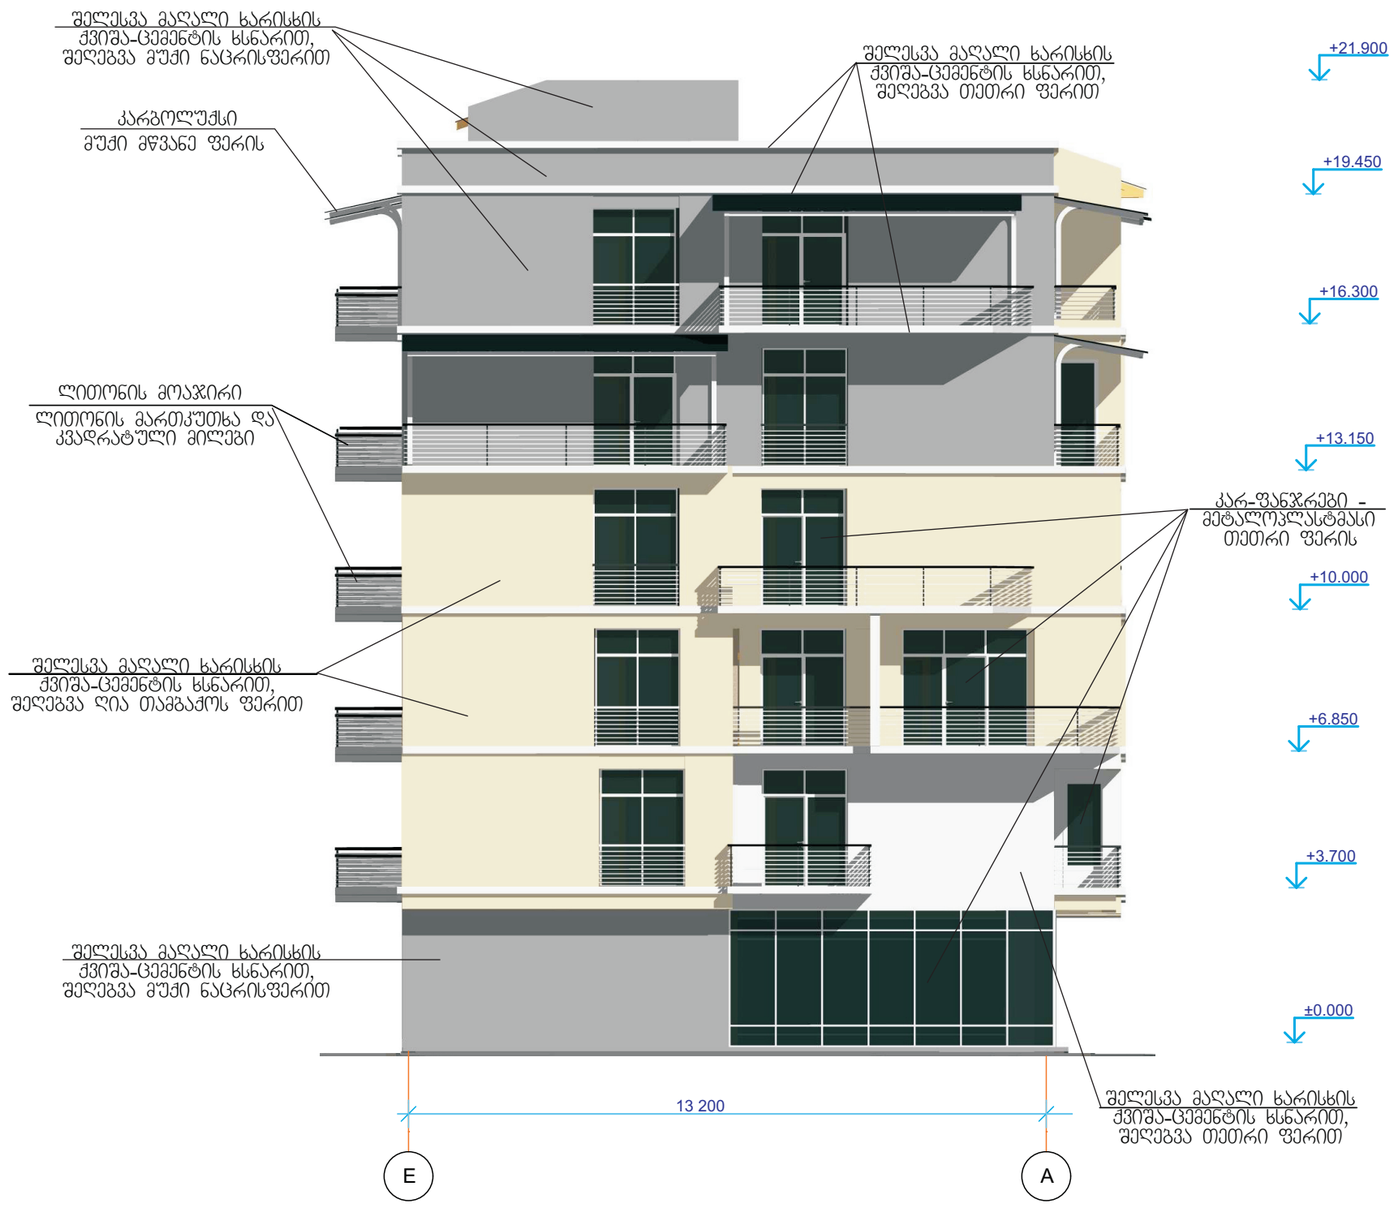

ი/ს "რევაზ მახვილაძე. მშენეკონომეფექტი, დაპროექტება და ექსპერტიზა"	ქ. თბილისში, ლუბლიანის ქუჩისა და ტრავმატოლოგიური საავადმყოფოს მიმდებარედ (ნაკვეთი №9) მრავალბინიანი საცხოვრებელი სახლის პროექტი					დამკვეთი: შპს "იბერია"	
	დირექტორი	რ. მახვილაძე			არქიტექტურული ნაწილი	დაკვეთა №	
	მთ. არქიტექტ.	გ. შელია			ფოტორენდერი E-A	სტადია	მპ
	მთ. კონსტრუქტ.	ლ. ზამბახიძე				ფურცელი	ა-20
	შეასრულა	ვ. შელია				ფურცლები	

არსებული



ფოტომონტაჟი



ი/ს "რევაზ მახვილაძე. მშენეკონომეფექტი, დაპროექტება და ექსპერტიზა"	ქ. თბილისში, ლუბლიანის ქუჩისა და ტრავმატოლოგიური საავადმყოფოს მიმდებარედ (ნაკვეთი №9) მრავალბინიანი საცხოვრებელი სახლის პროექტი					დამკვეთი: შპს "იბერია"	
დირექტორი	რ. მახვილაძე			არქიტექტურული ნაწილი		დაკვეთა №	
მთ. არქიტექტ.	გ. შელია			ფოტომონტაჟი		სტადია	მპ
მთ. კონსტრუქტ.	ლ. ზამბახიძე					ფურცელი	ა-21
შესრულა	ვ. შელია					ფურცლები	