# რეგულირების წითელი ხაზი




ექსპლიკაცია :

ავტოსადგომის ფართი - 1455,0 მ²

სადარბაზოს ფართი - 75.8 მ²

კომერციული ფართი - 1249,3 მ²

საზაფხულო ფართი - 355,8 მ²

პირობითი აღნიშვნები :

შენიშვნები :


შ.პ.ს. ბალავარი,
ქ.თბილისი რ.შენგელიას ქ. #9

დირექტორი: ი.მაღრაძე

მთ.არქიტექტორი: ნ.ქვარიხავა

არქიტექტორი: ლ.დუდუმაური

დამკვეთი: შ.პ.ს. არჩევანი


პროექტის სახელწოდება:

**მრავალბინიანი საცხოვრებელი სახლი**

მის.: ქ.თბილისი, ჭუკა გობრონიძის #7

(ს.კ. 01.11.13.002.211)

არქიტექტურული ნაწილი

ნახაზი:

**გეგმა სიმაღლის სხივებისთვის**

| მასშტაბი – 1:100 | ფორმატი A–1 |
|---|---|
| თარიღი: 07/12/2016 | |

# გეგმა ნიშნულზე +16.50

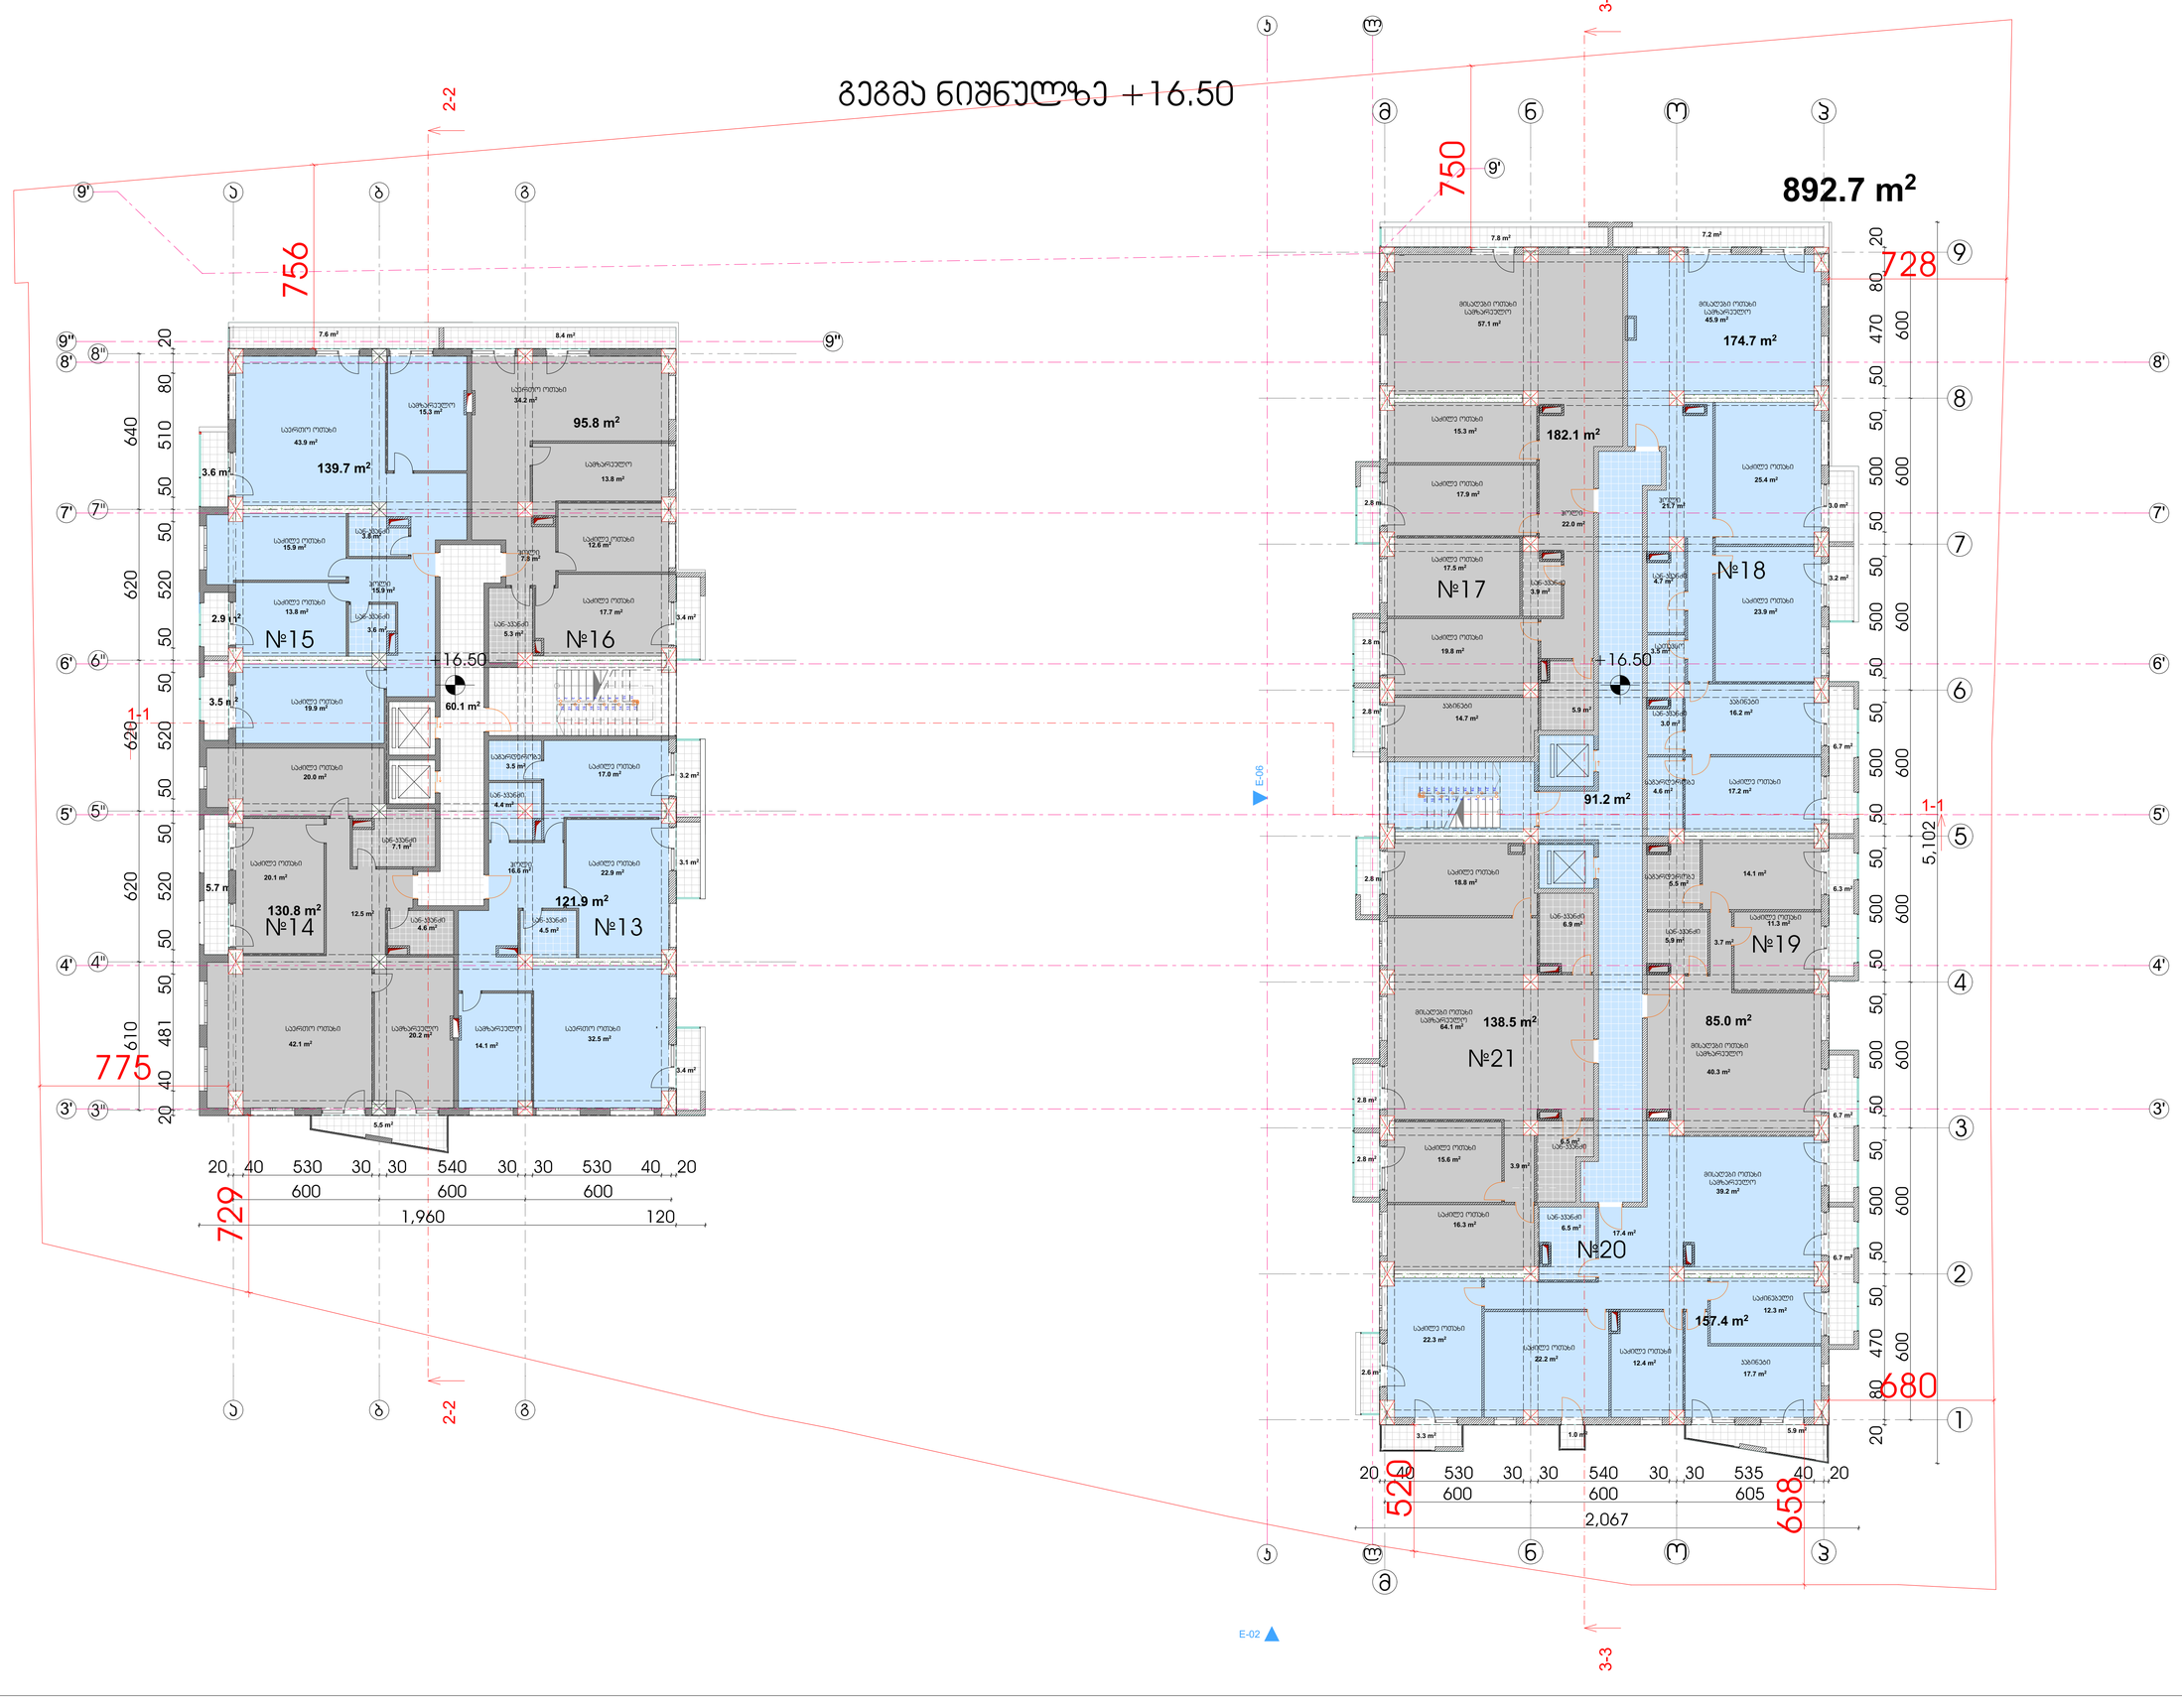


ექსპლიკაცია :

საცხოვრებელი ფართი - 1225,9 მ²

სადარბაზოს ფართი - 151,3 მ²

საზაფხულო ფართი - 127,5 მ²

პირობითი აღნიშვნები :

მენიშვნები :


მ.პ.ს. ბალავარი,
ქ.თბილისი რ.მენაგელიას ქ. #9

დირექტორი: ი.მატრაძე

მთ.არქიტექტორი: ნ.ჭვარიანავა

არქიტექტორი: ლ.ლუდუშაური

დამკვეთი: მ.პ.ს. არჩევანი


პროექტის საპელწოდება:

მრავალბინიანი საცხოვრებელი სახლი

მის.: ქ.თბილისი, ჭუმა გოგრონიძის #7
(ს.კ. 01.11.13.002.211)

არქიტექტურული ნაწილი

ნახაზი:
გეგმა ნიშნულზე +16,50

| მასშტაბი – 1:100 | ფორმატი A–1 |
|---|---|
| თარიღი: 07/12/2016 | ფურცელი 7 |

# გეგმა ნიშნულზე +26.40

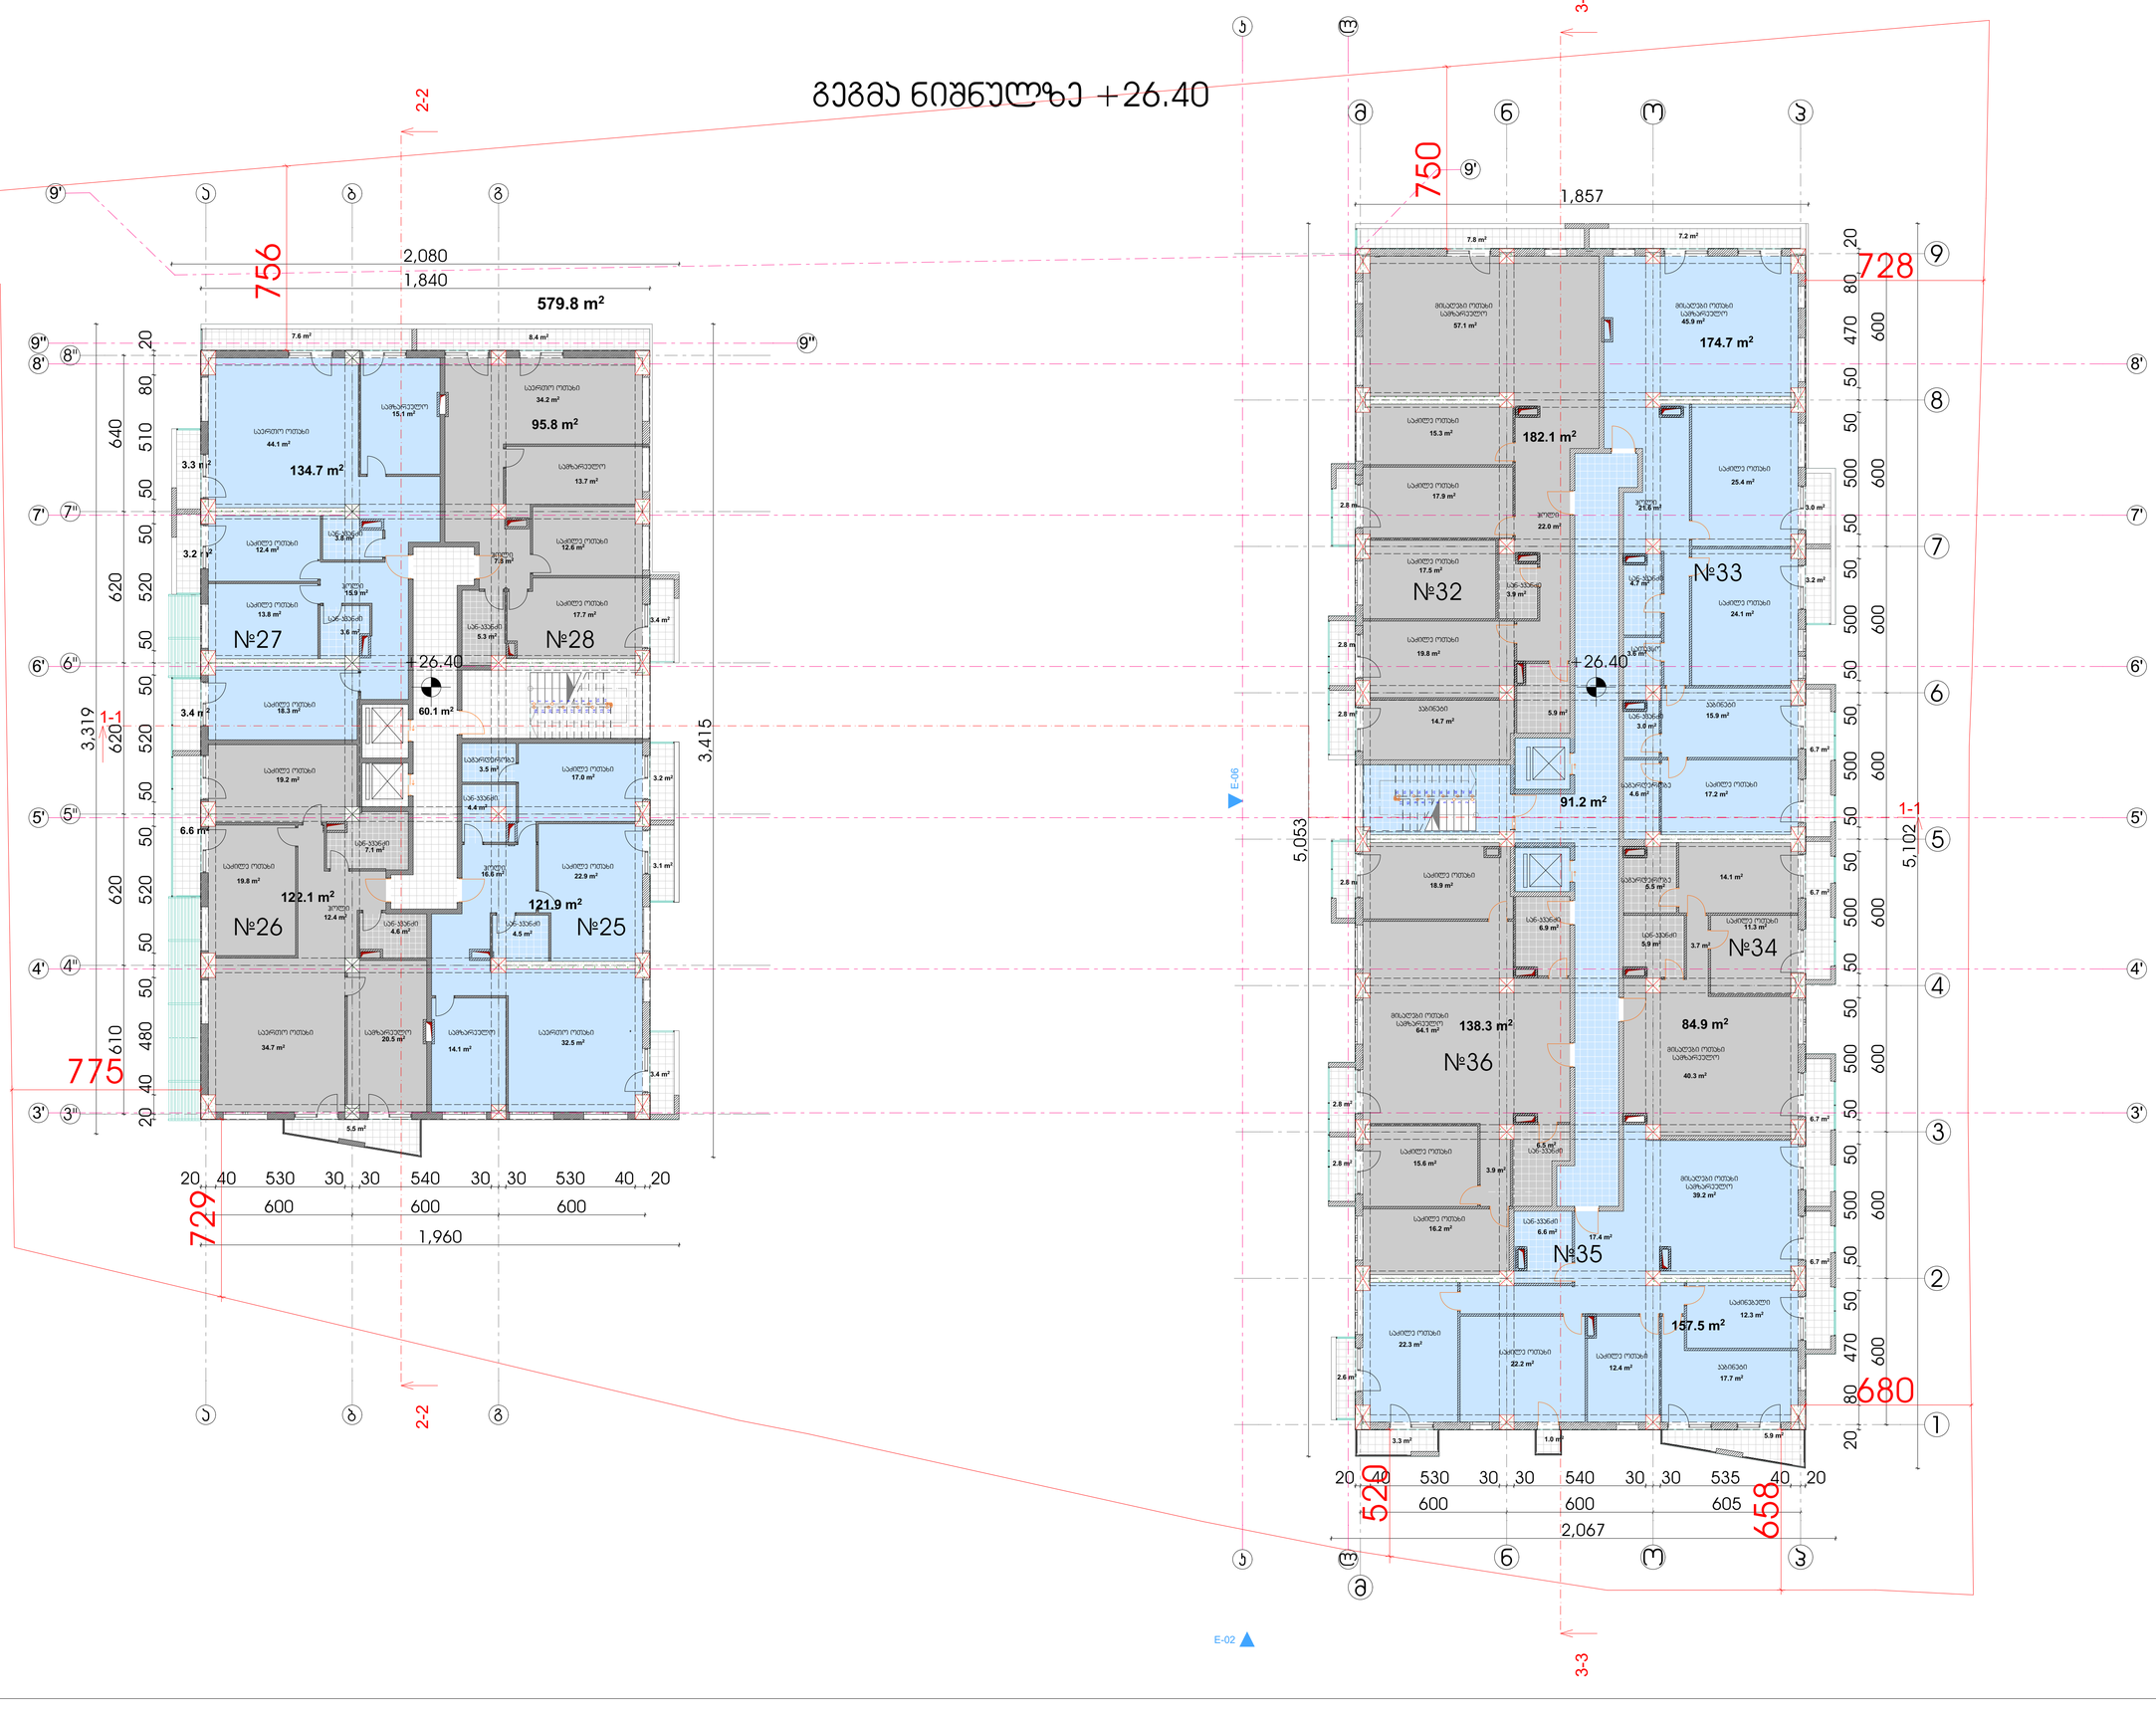


| | |
|---|---|
| ექსპლიკაცია : | |
| საცხოვრებელი ფართი - 1212,0 მ² | |
| სადარბაზოს ფართი - 151,3 მ² | |
| საზაფხულო ფართი - 127,9 მ² | |
| პირობითი აღნიშვნები : | |
| შენიშვნები : | |
| შ.პ.ს. ბალავარი. ქ.თბილისი რ.მენგელიას ქ. #9 | |
| დირექტორი: ი.მაღრაძე | |
| მთ.არქიტექტორი: ნ.ქვარიხავა | |
| არქიტექტორი: ლ.ლუდუშაური | |
| დამკვეთი: შ.პ.ს. არჩევანი | |
| პროექტის საბელწოდება: მრავალბინიანი საცხოვრებელი სახლი | |
| მის.: ქ.თბილისი, ჭუკა გობრონიძის #7 (ს.კ. 01.11.13.002.211) | |
| არქიტექტურული ნაწილი | |
| ნახაზი: გეგმა ნიშნულზე +26,40 | |
| მასშტაბი – 1:100 | ფორმატი A–1 |
| თარიღი: 07/12/2016 | ფურცელი 10 |

# გეგმა ნიშნულზე +36.30

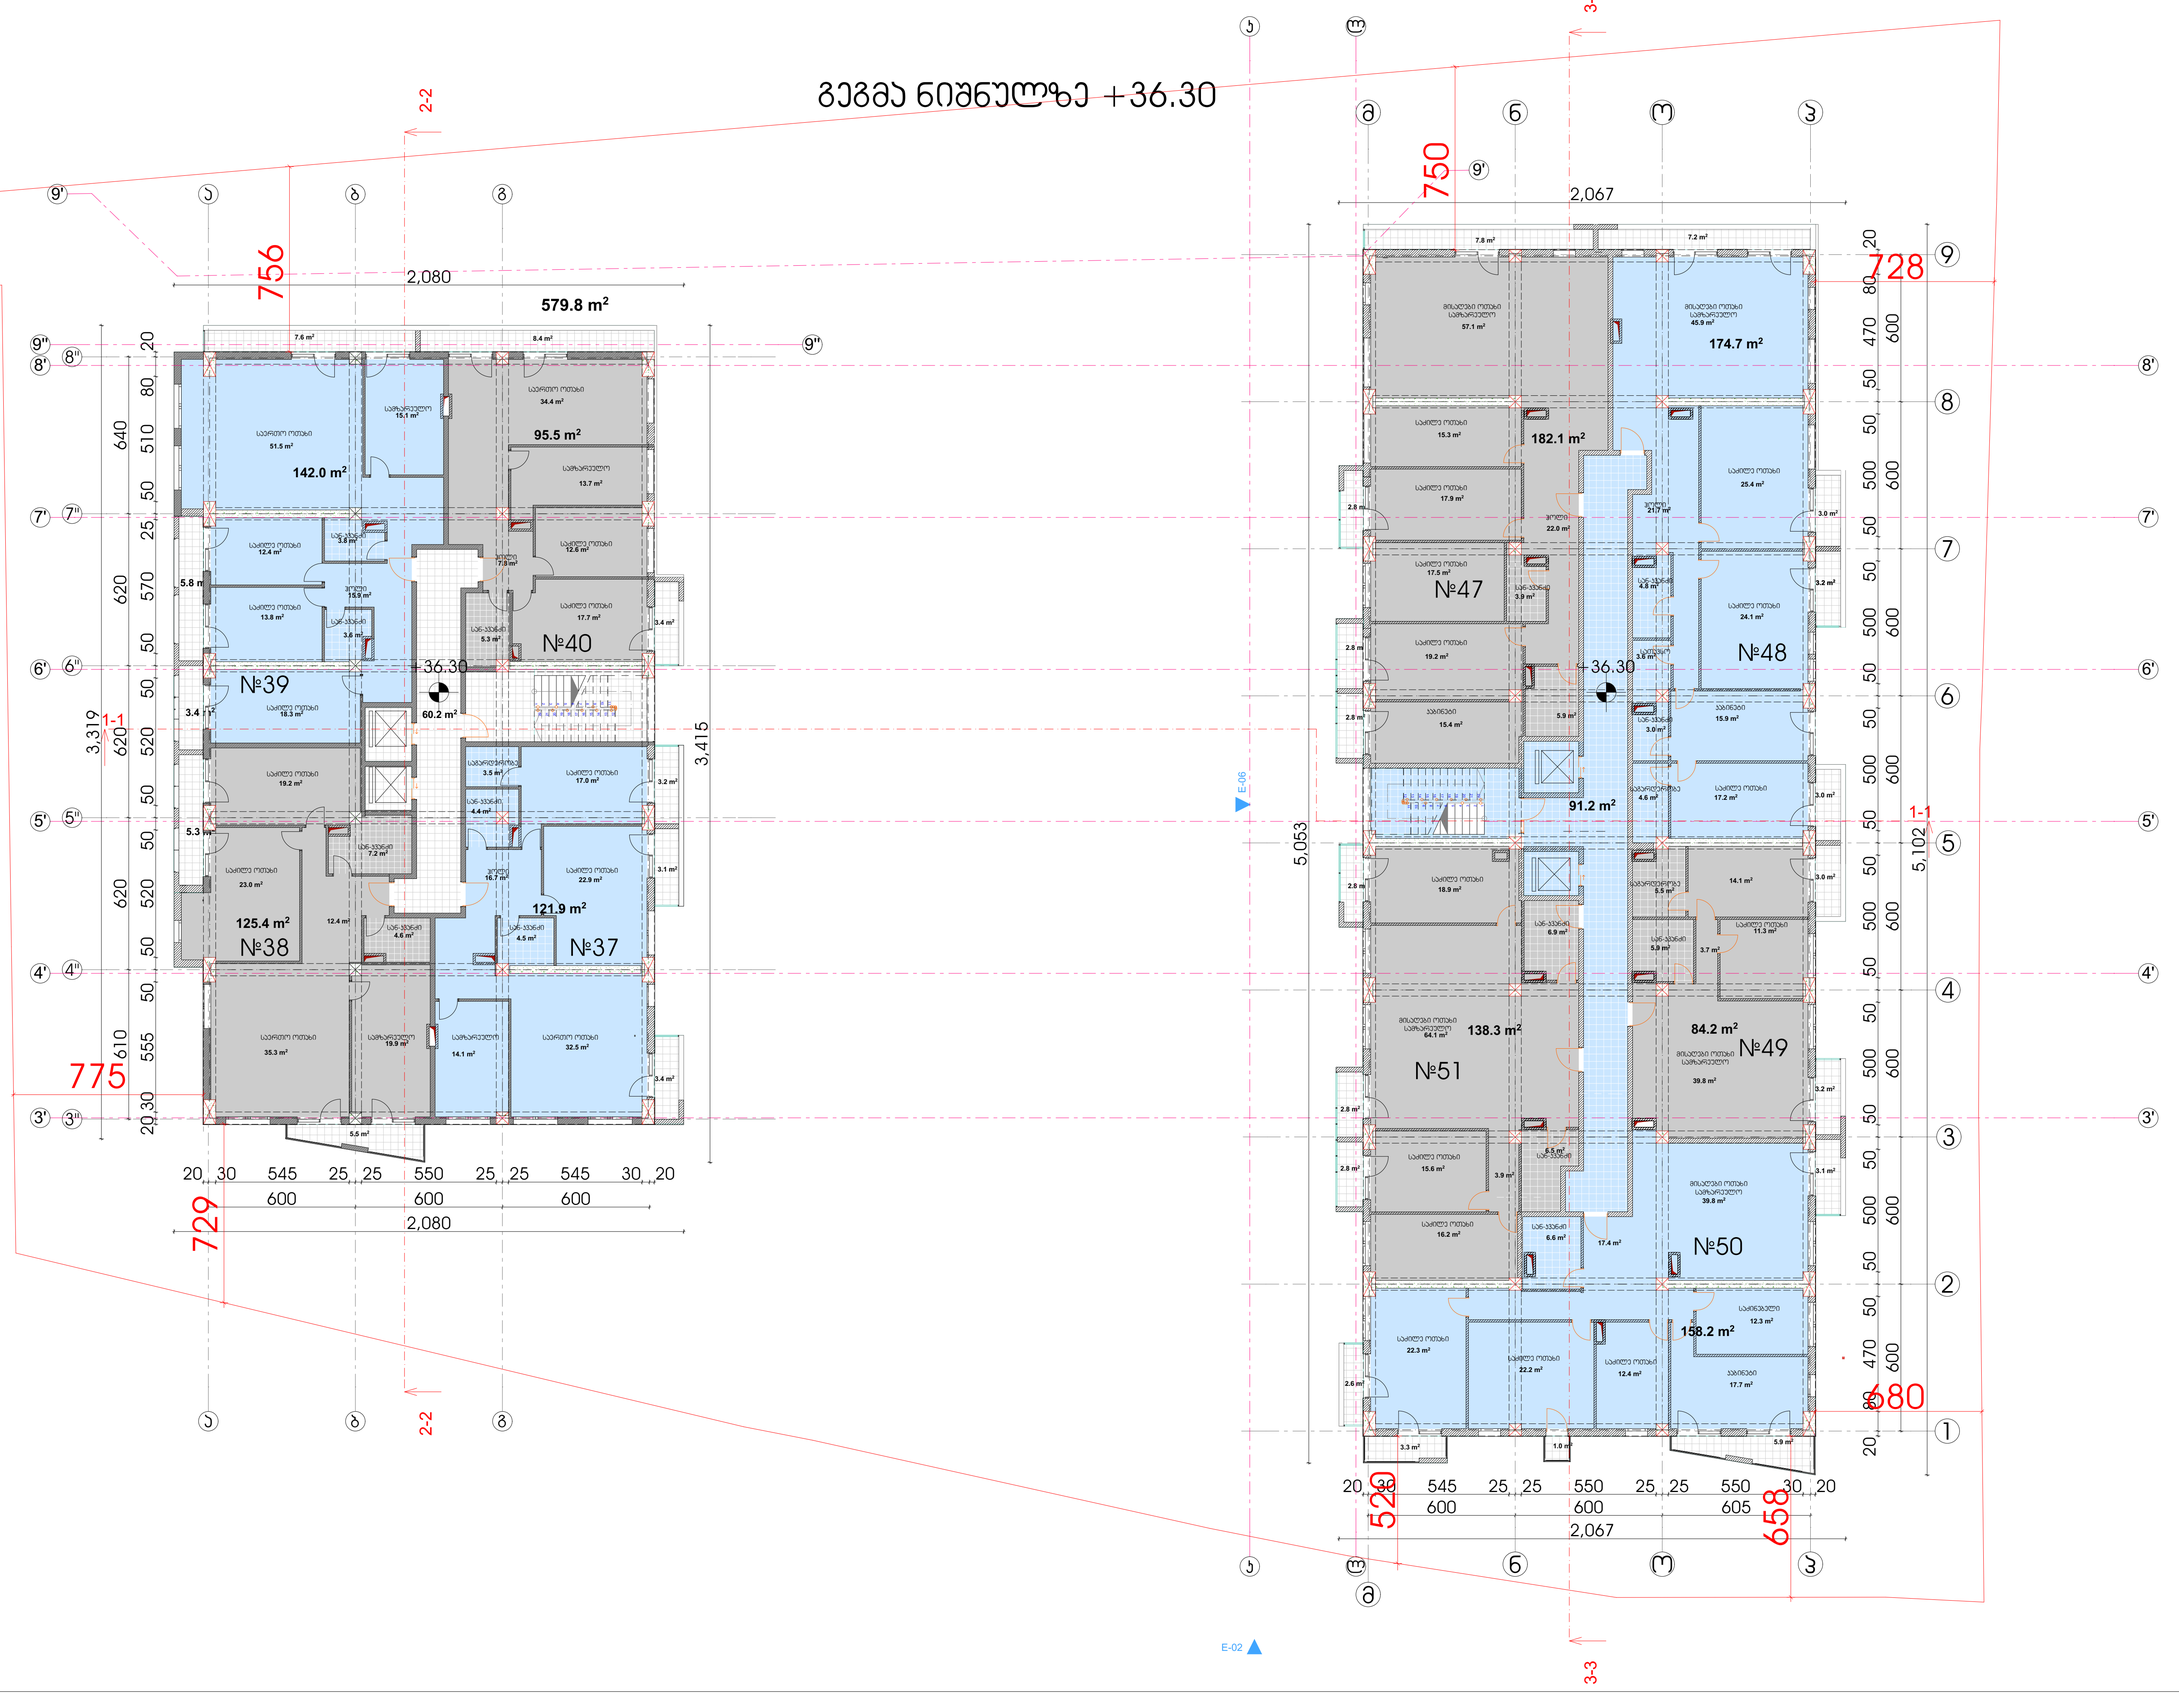


ექსპლიკაცია :

საცხოვრებელი ფართი - 1222.3 მ²

სადარბაზოს ფართი - 151,4 მ²

საზიფსულო ფართი - 112.2 მ²

პირობითი აღნიშვნები :

მენიშვნები :

შ.პ.ს. ბალავარი.
ქ.თბილისი რ.შენგელიას ქ. #9

| | |
|---|---|
| დირექტორი: | ი.მატრაძე |
| მთ.არქიტექტორი: | ნ.ქვარცხავა |
| არქიტექტორი: | ლ.დუდუმაური |
| დამკვეთი: შ.პ.ს. არჩევანი | |

პროექტის საბელწოდება:

მრავალბინიანი საცხოვრებელი სახლი

მის.: ქ.თბილისი, ჭავჭავაძის #7
(ს.კ. 01.11.13.002.211)

არქიტექტურული ნაწილი

ნახაზი:
გეგმა ნიშნულზე +36,30

| მასშტაბი – 1:100 | ფორმატი A–1 |
|---|---|
| თარიღი: 07/12/2016 | ფურცელი 13 |