


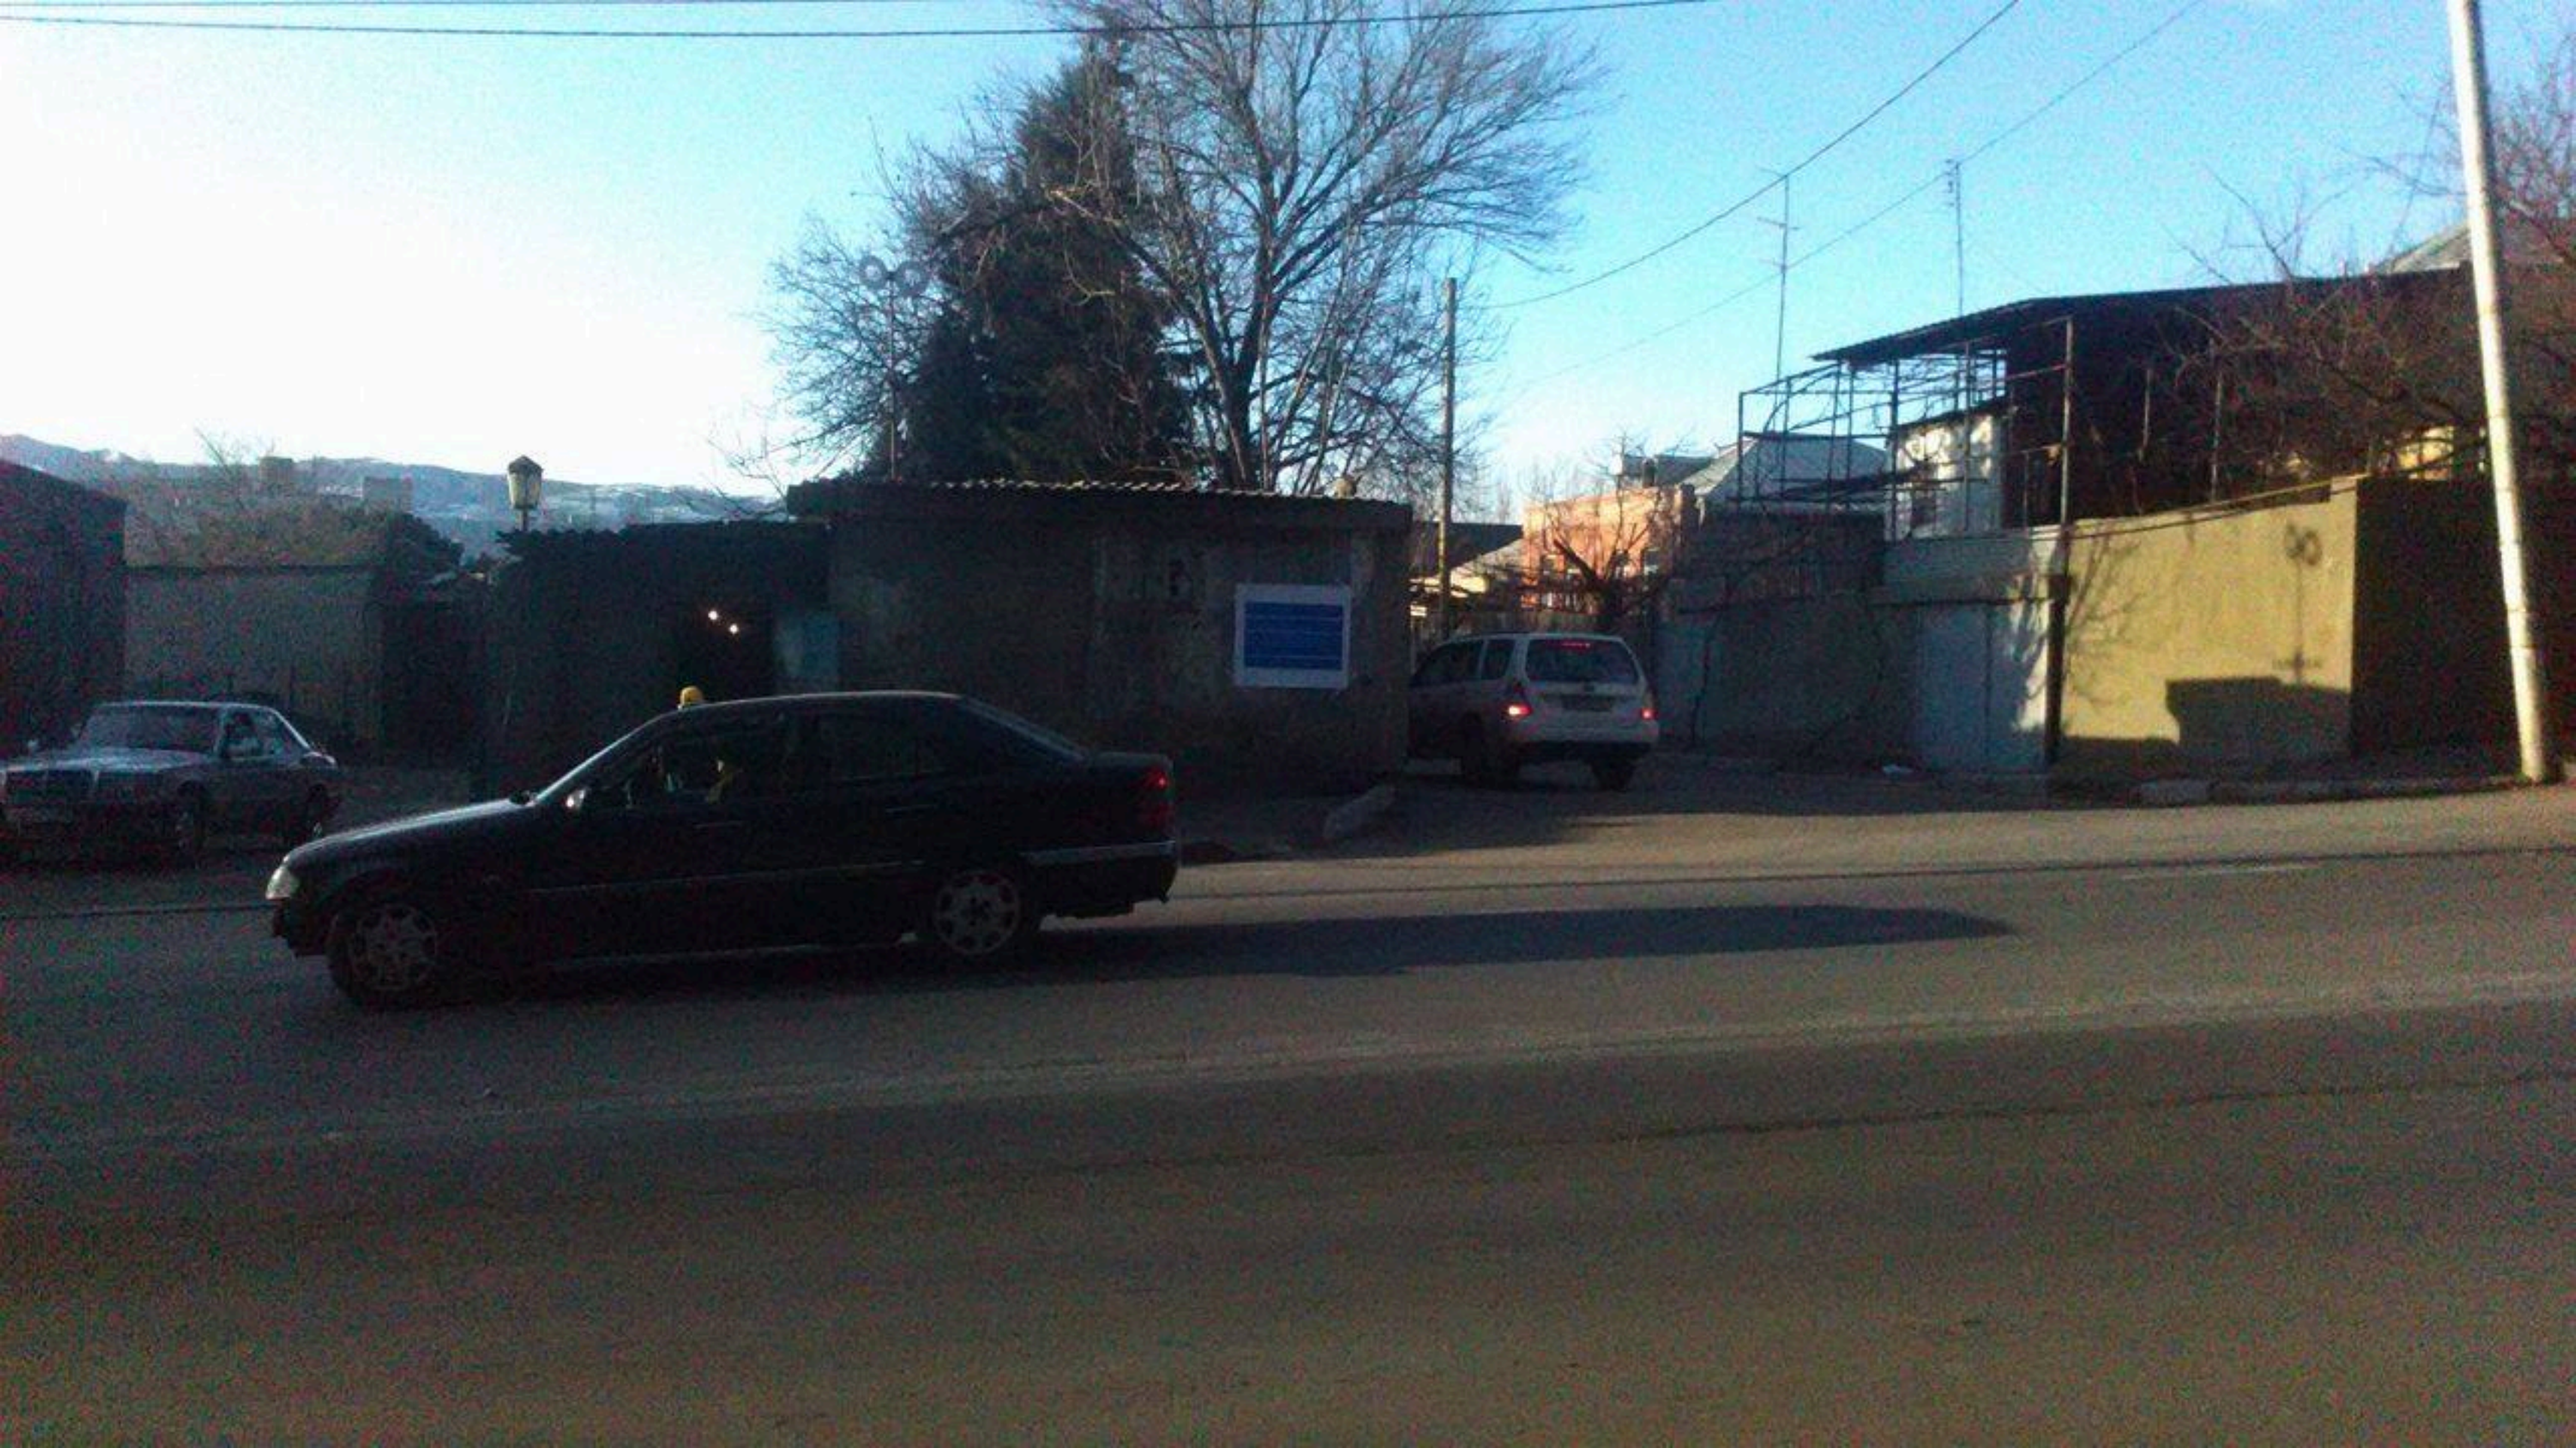

1. მისამართი: ქ.თბილისი ნარგლის ქუჩა N-52 (ს/კ 01.12.07.007.025)

2. წქნაქცეური დანიშნულება:


საქოფაცხოვრებო მომსახურების ობიექტები (სახელოსნო, სამკერვალო, სამხატვრო, სამჯდლო და სხვა)

3. მიმდინარეობს სამშენებლოდ გამოყენების პირობების გაცემა ქ.თბილისის მერიის სხვა არქიტექტურის სამსახურის მიერ

მისამართი: ქ. თბილისი ძველი შარტავას ქუჩა N-7

4. შენობა - ნაგებობის საფარაშლი გაბარიტები:

20 X 15

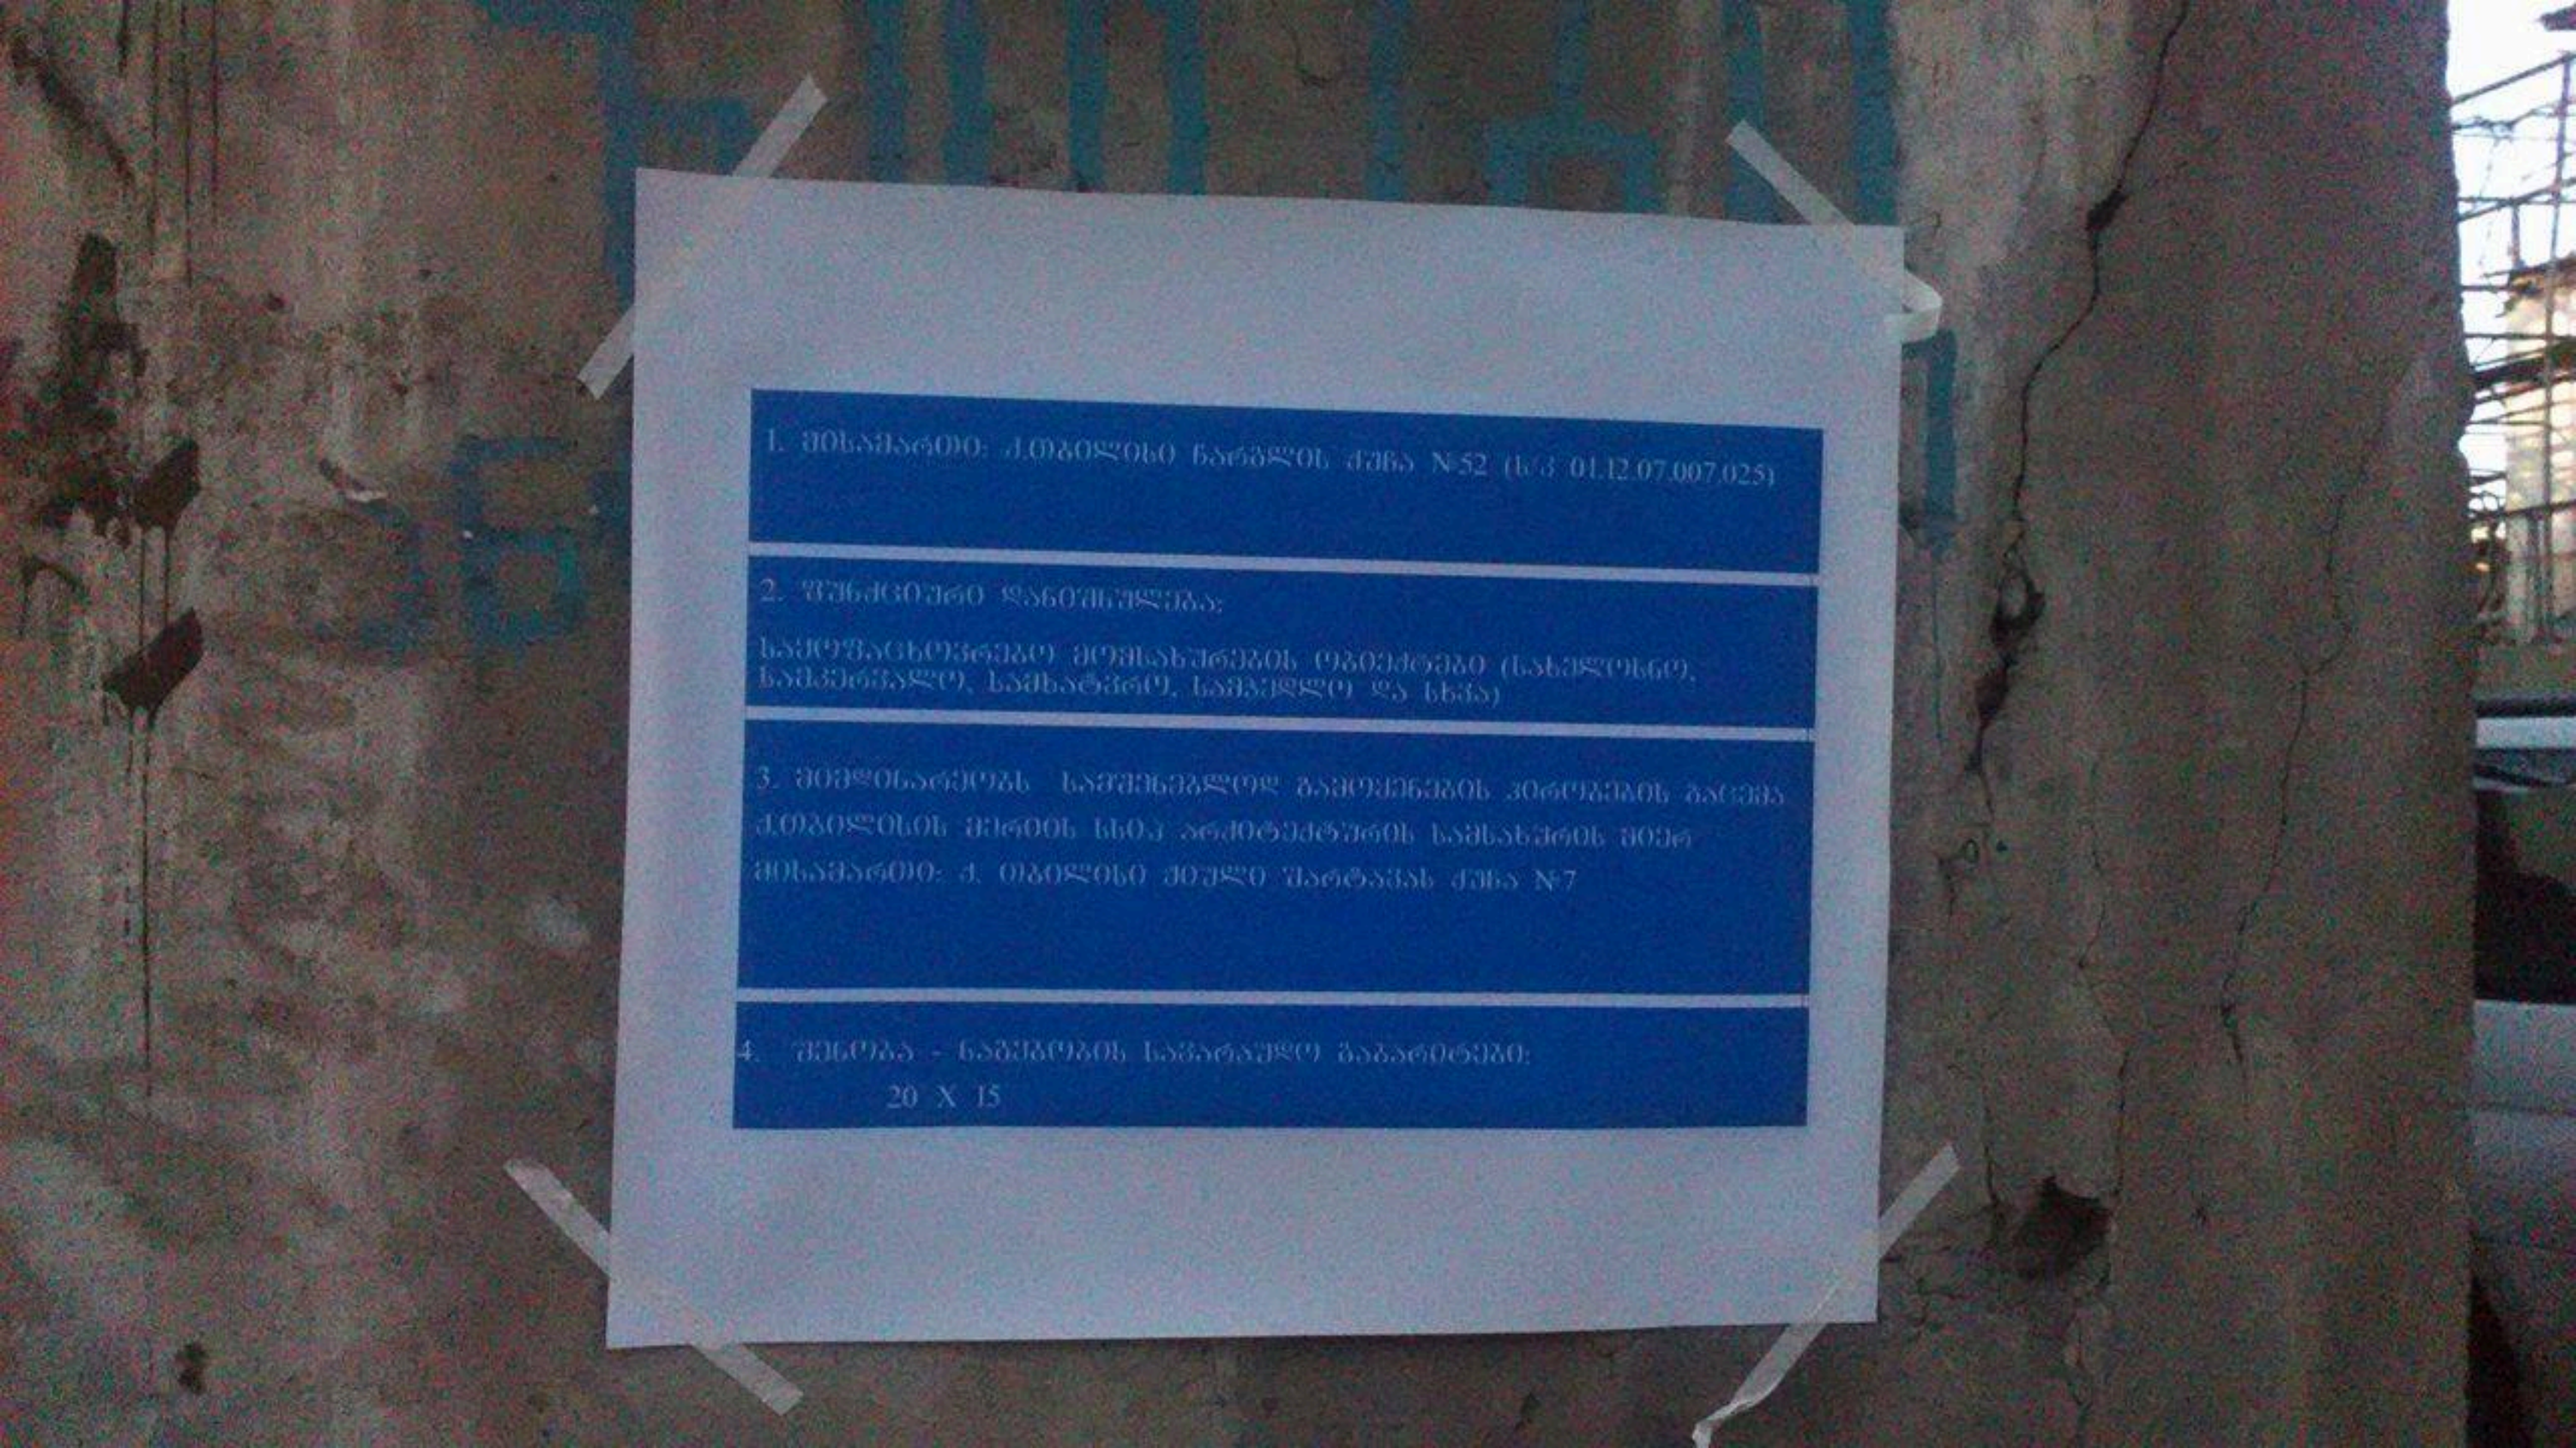
1. მისამართი: ქ.ოზურგეთი ნარიმანის ქუჩა №52 (ს/კ 01.12.07.007.025)
2. შენიშვნები დანიშნულება:
საქმიანობის ხასიათი მოსახლეობის ობიექტები (სახელოსნო, სამკერვალო, სამხატვრო, სამკედლო და სხვა)
3. მიმდინარეობს საქმიანობისთვის გამოყენების ობიექტის განცხადება ქ.ოზურგეთის მერიის სსიპ არქიტექტურის სამსახურის მიერ მისამართი: ქ. ოზურგეთი მთავრ შარტავას ქუჩა №7
4. შენობა - ნაგებობის საერთო ფართობი:
20 X 15