გენგეგმა მ 1:500

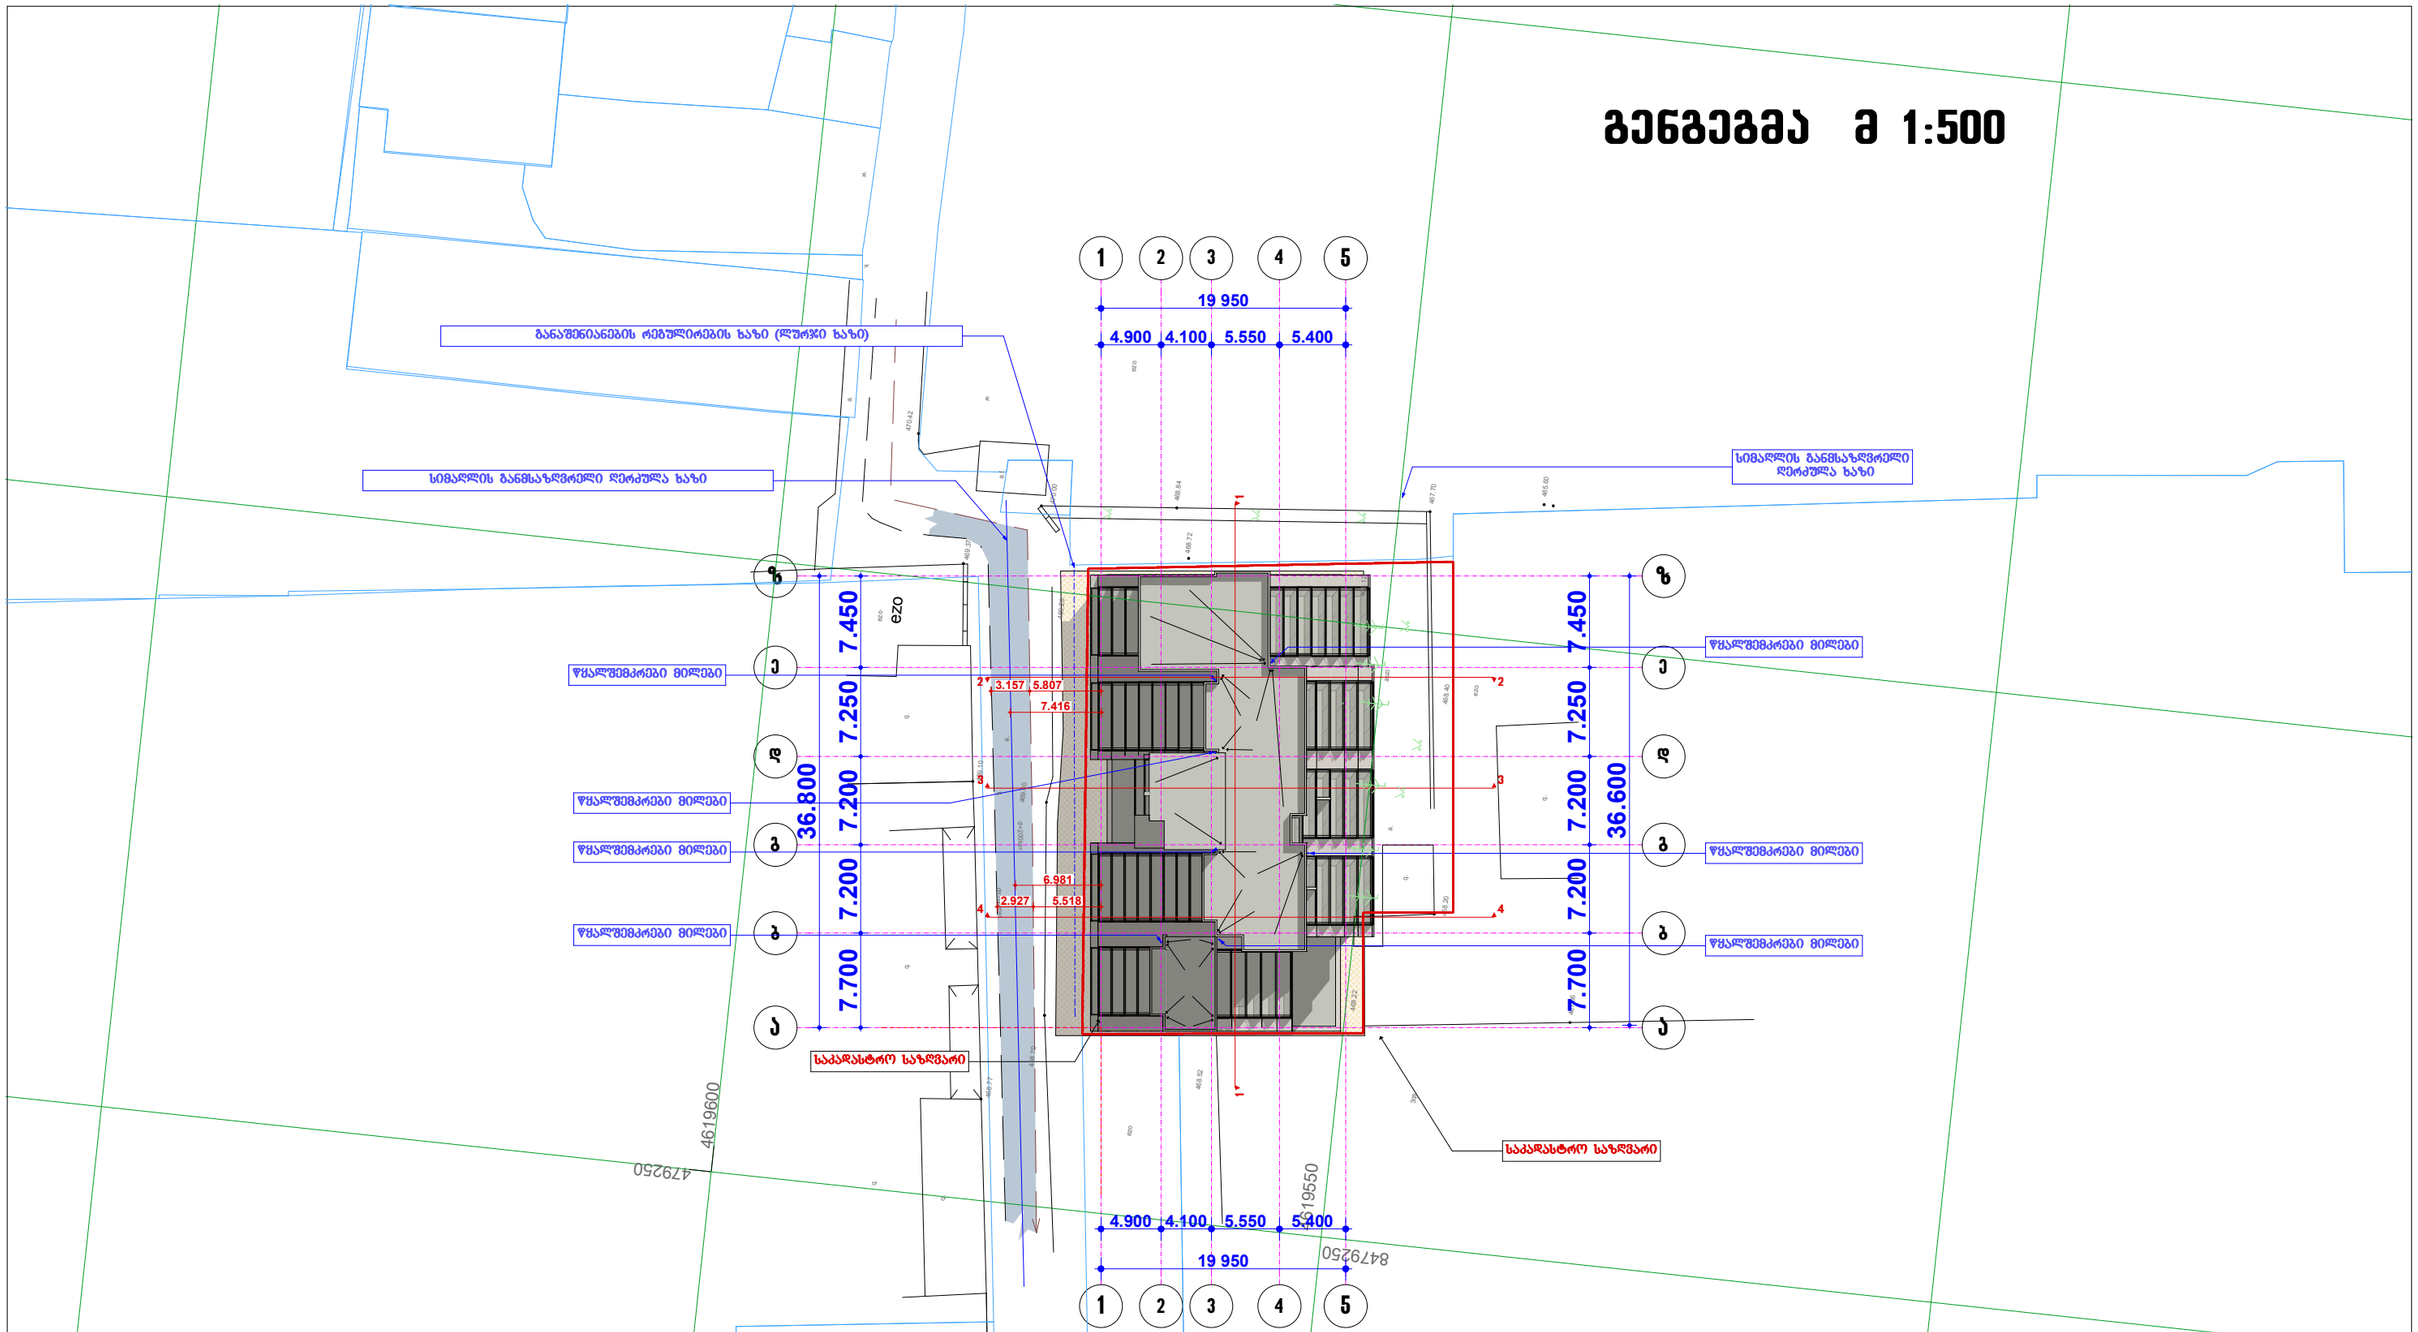

		2016 წ.	ინდ. მენარმე „დავით ბაირამაშვილი“			
		1:100	გენგეგმა			
ხელმძღვანელი	დ. ბაირამაშვილი		ქ.თბილისი. დელისის ქუჩა №2-ში მრავალფუნქციური კომპლექსის პროექტი	სტადია	ფურც.	სულ.
პრ.ავტორი	დ. ბაირამაშვილი			პრ.		
კომპ. შესრულება	დ.ბაირამაშვილი					

ჭრილი 2-2 მ 1:100

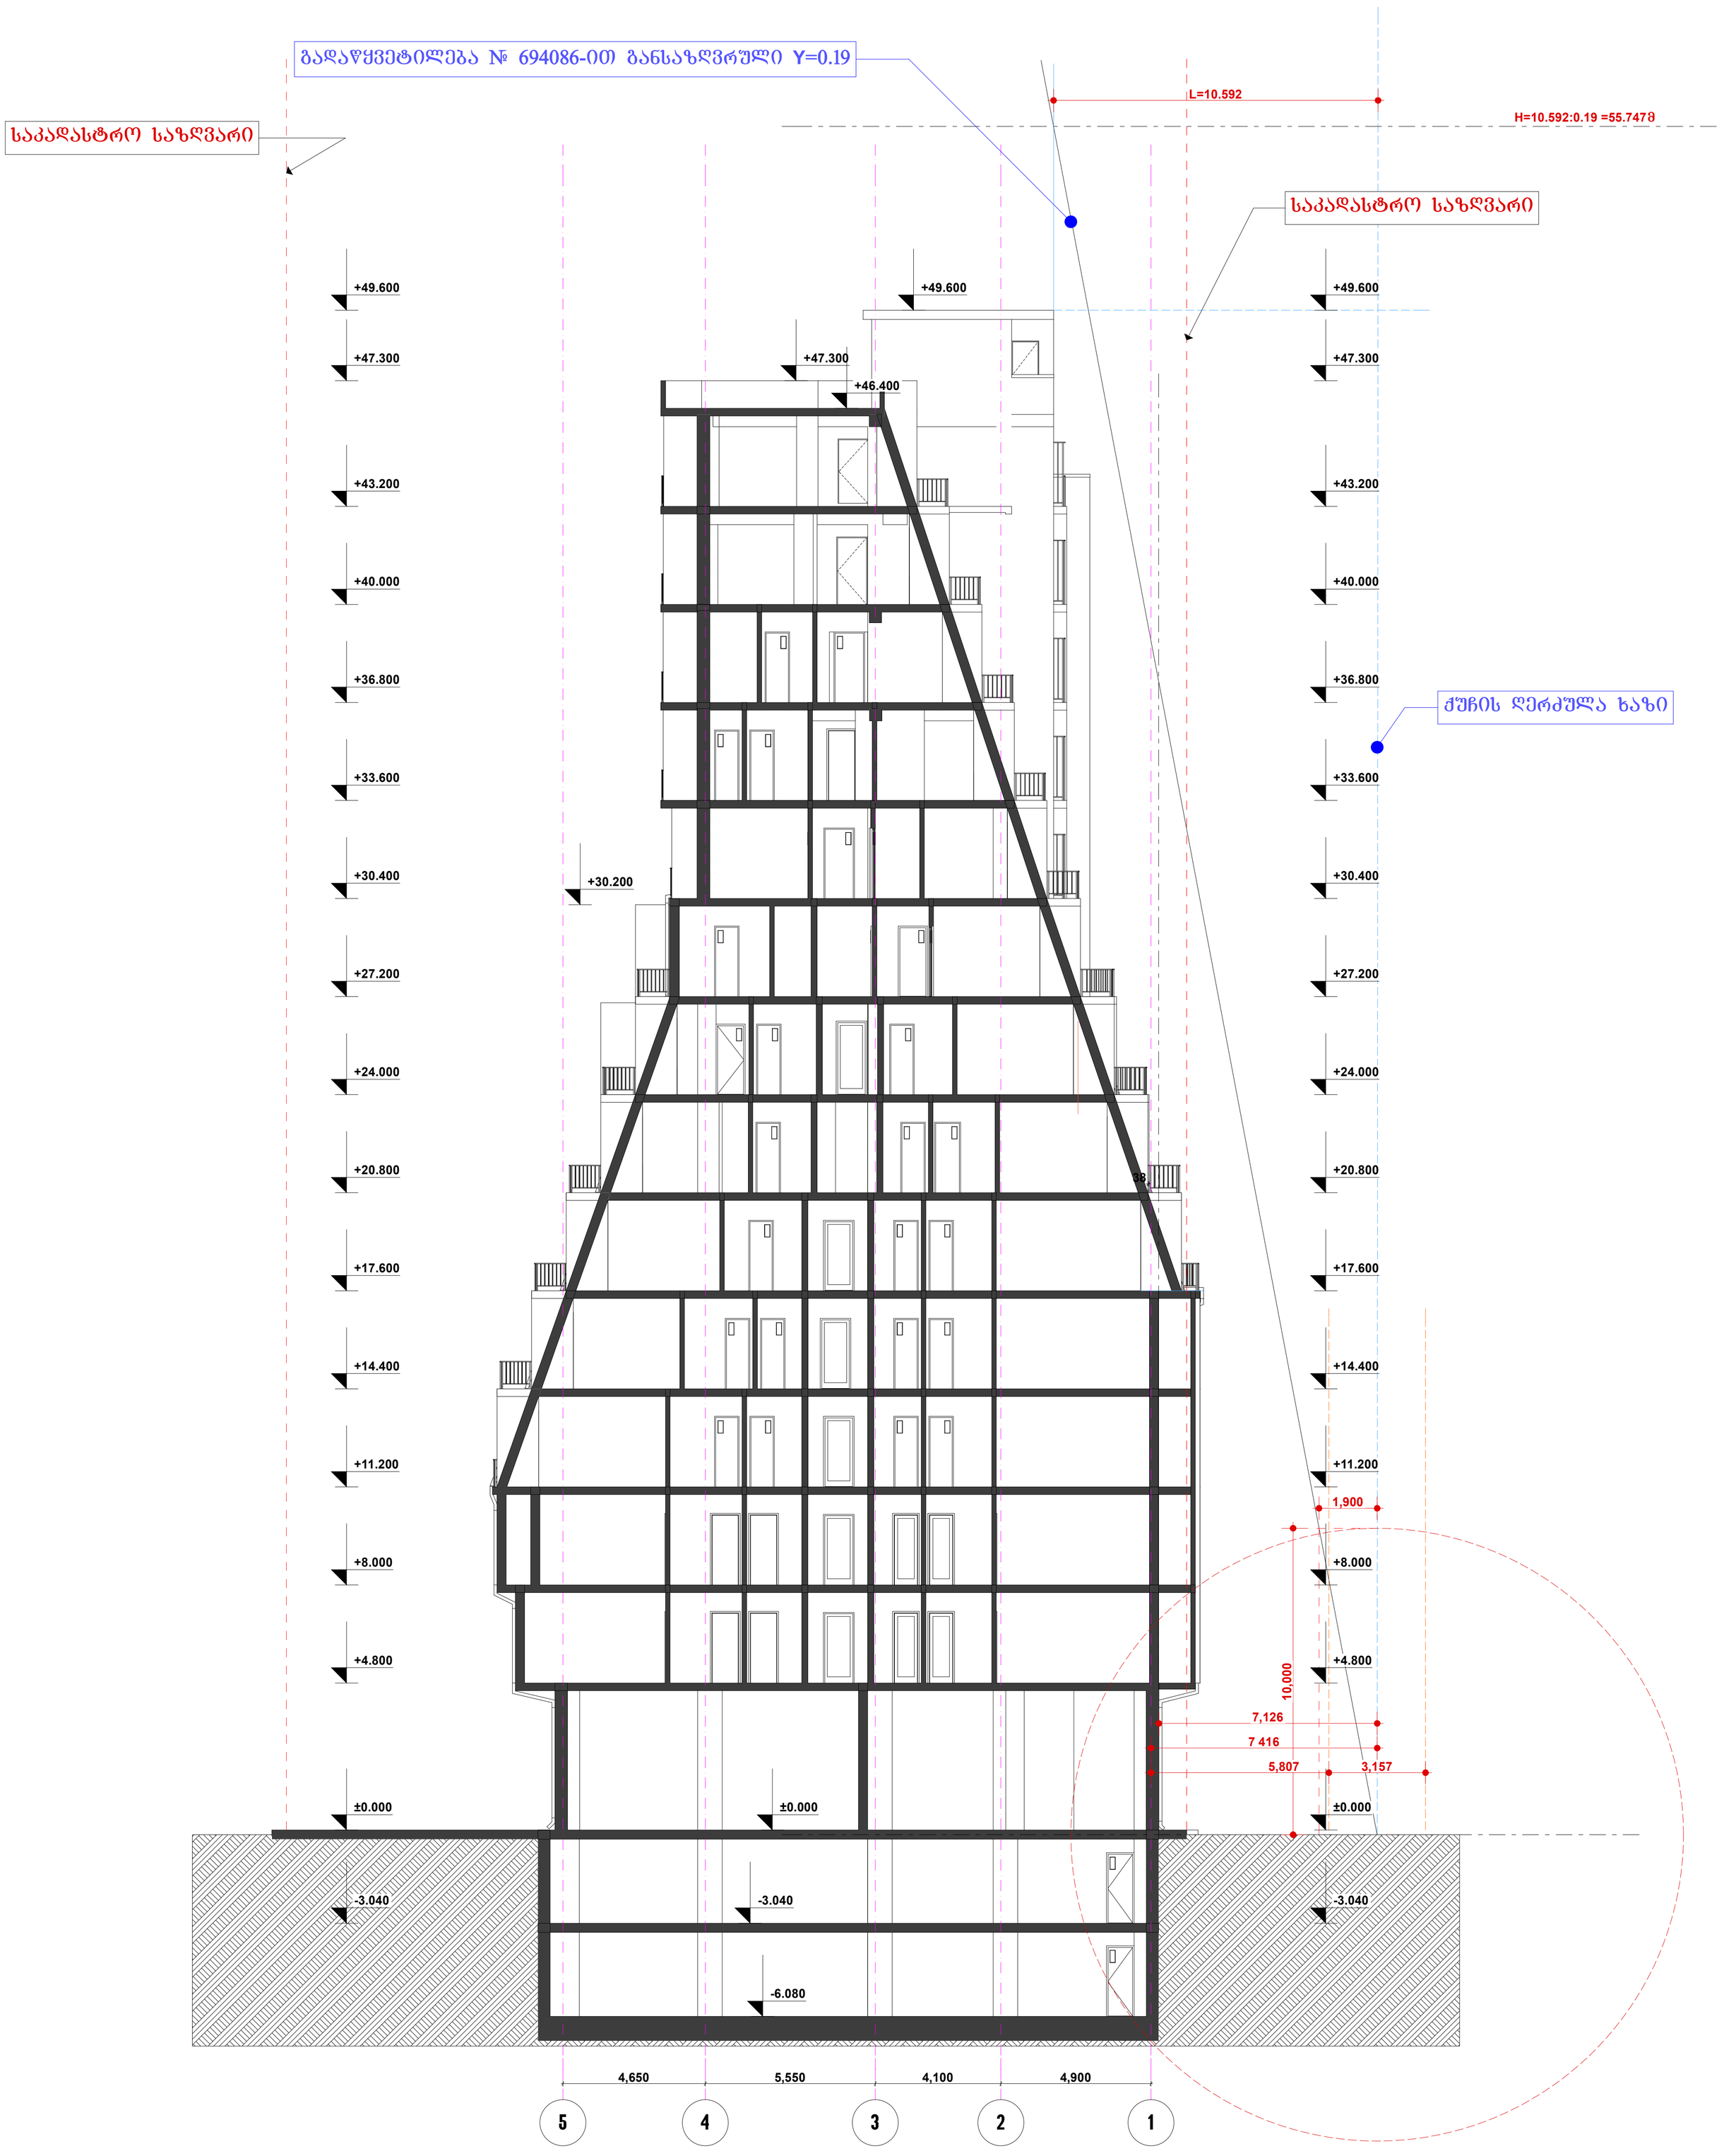

H = L :Y=7.126:0.19=37.505=37.51

Y = 0,19

H----- საანგარიშო სიმაღლე

L----- გზის შუა ზერტილიდან სახლის გარე კედლის საზღვრამდე მანძილი

		2016 წ.	ინდ. მენარმე ,,დავით ბაირამაშვილი“			
		1:100	ჭრილი 2-2			
ხელმძღვანელი	დ. ბაირამაშვილი		ქ.თბილისი. დელისის ქუჩა №2-ში მრავალფუნქციური კომპლექსის პროექტი	სტადია	ფურც.	სულ.
პრ.არქიტორი	დ. ბაირამაშვილი			პრ.		
კომპ. შესრულება	დ.ბაირამაშვილი					
