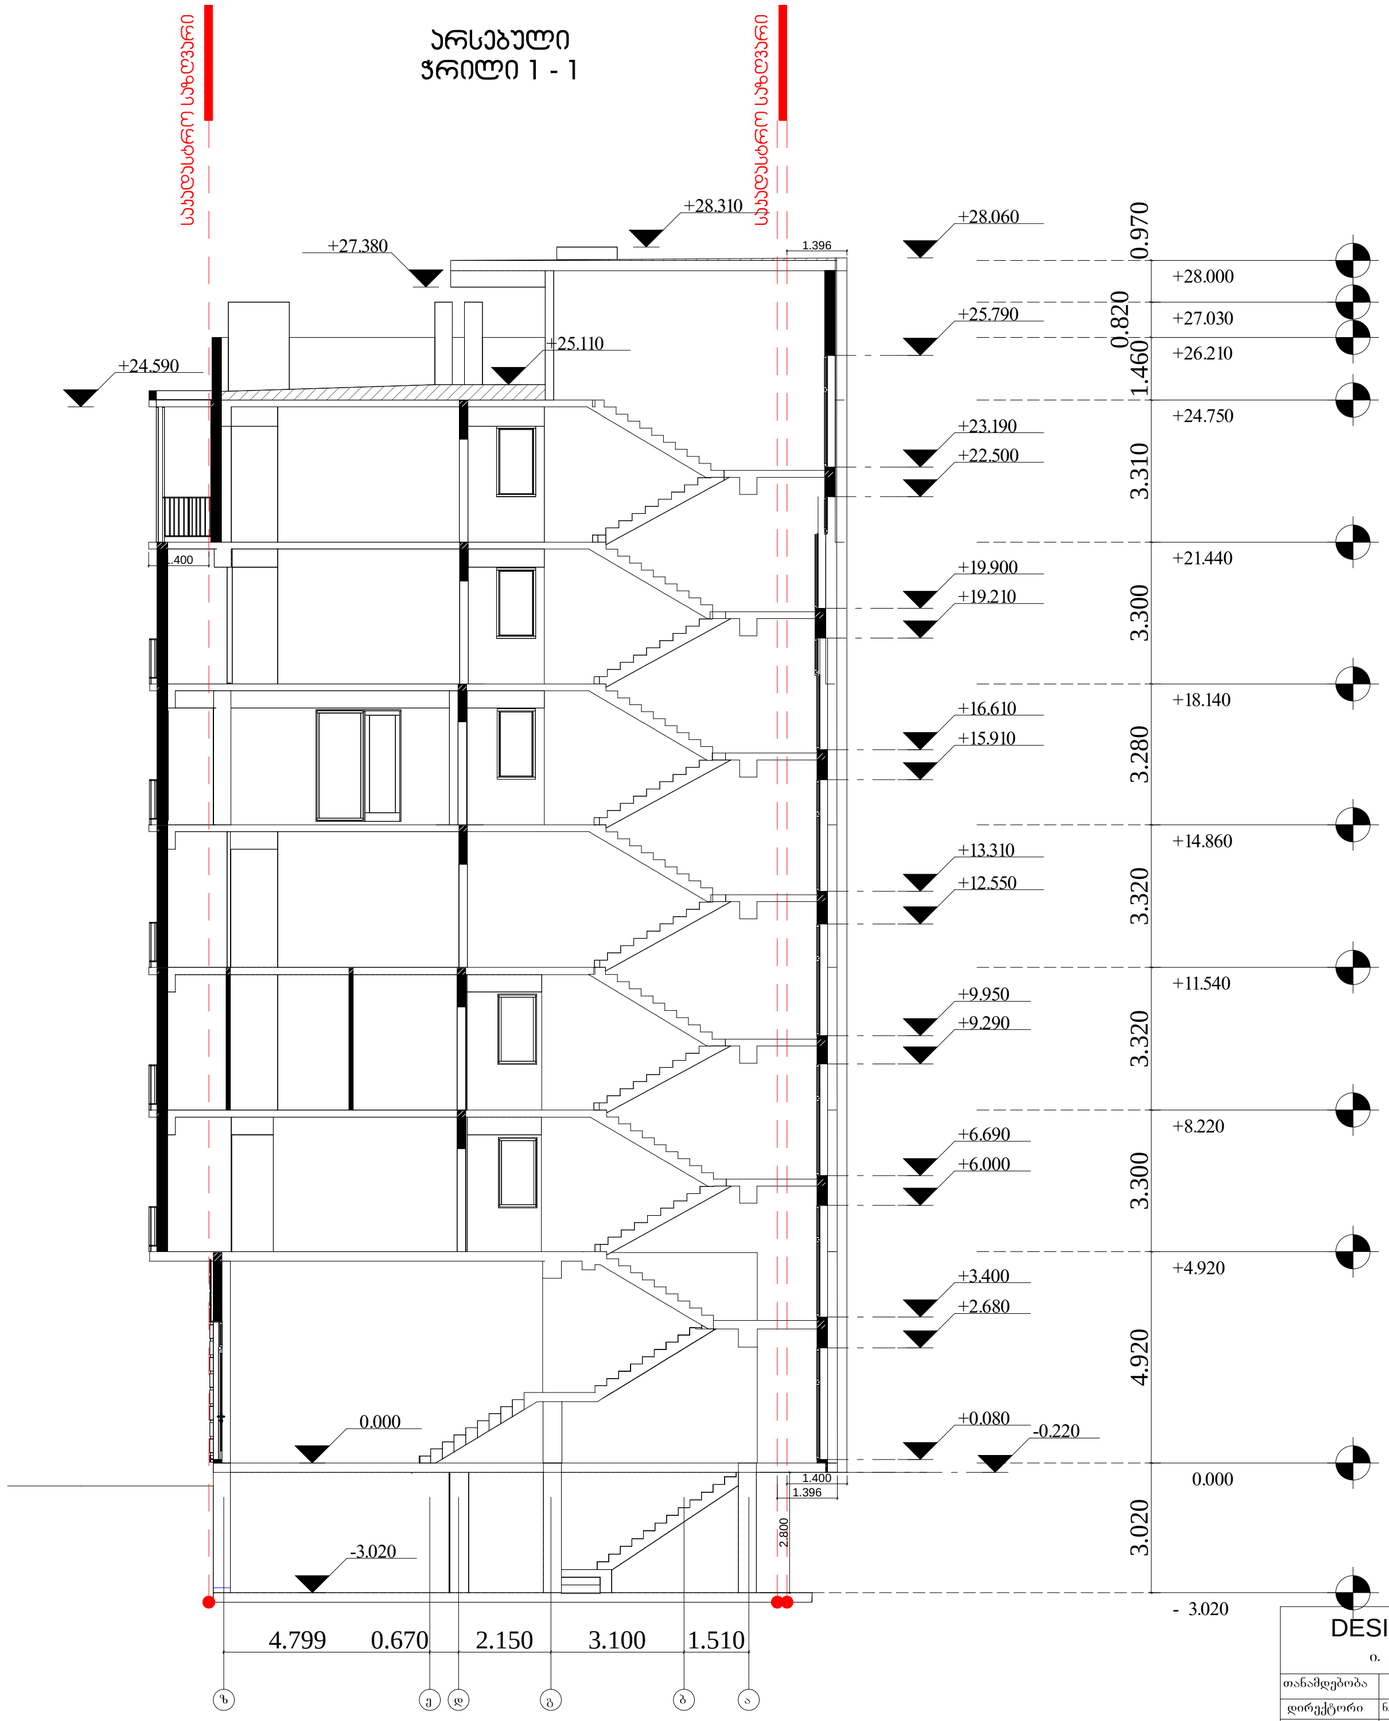


| | | | | |
|---|---|---|---|---|
| DESIGNBUREAU<br>ი. აბაშიძის 41 | | | მრავალფუნქციური შენობა<br>ქ. თბილისში, ყიფშიძის ქუჩაზე<br>არსებული ავტოსადგომის მიმდებარედ | |
| თანამდებობა | გვარი | ხელმ. | არქიტექტურული ნაწილი | თარიღი 23/01/2017 |
| დირექტორი | ნ. მგალობლიშვილი | | | |
| არქიტექტორი | მ. შამათავა | | არსებული ჭრილი 1-1 | მასშტაბი: 1 - 100 |
| შეასრულა | მ. შამათავა | | | |
| | | | | |

| | | |
|---|---|---|
| სტად. | ფურც. | რაოდ. |
| არ. პრ. | 12 | 28 |

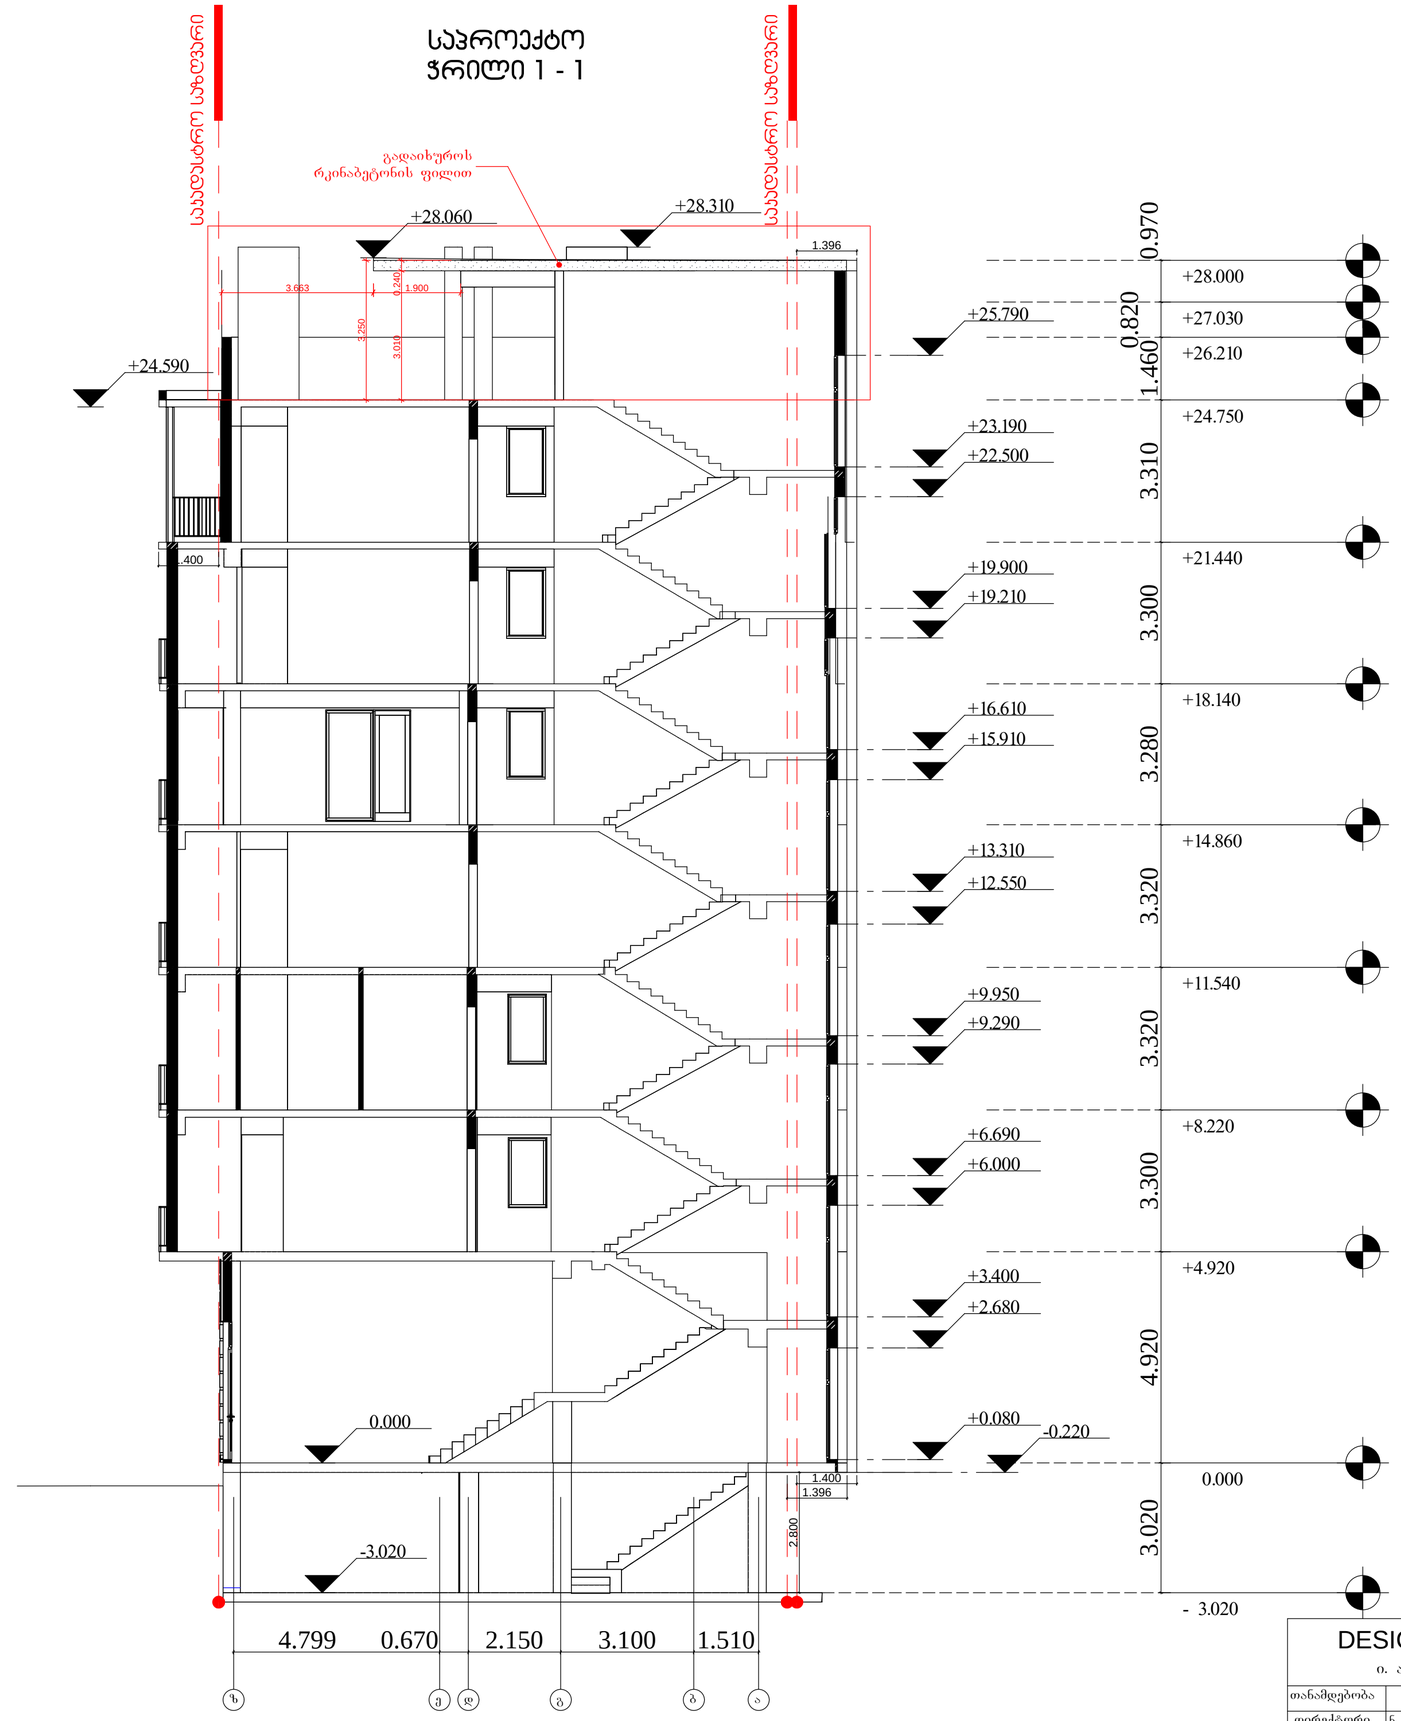


| | | | | |
|---|---|---|---|---|
| DESIGNBUREAU<br>ი. აბაშიძის 41 | | | მრავალფუნქციური შენობა<br>ქ. თბილისში, ყიფშიძის ქუჩაზე<br>არსებული ავტოსადგომის მიმდებარედ | |
| თანამდებობა | გვარი | ხელმ. | არქიტექტურული ნაწილი | თარიღი 23/01/2017 |
| დირექტორი | ნ. მგალობლიშვილი | | | |
| არქიტექტორი | მ. შამათავა | | არსებული ჭრილი 1-1 | მასშტაბი: 1 - 100 |
| შეასრულა | მ. შამათავა | | | სტად. / ფურც. / რაოდ.<br>სა. პრ. 13 / 28 |