CLIENT	შპს "ოჯო ჭოგა"
PROJECT	მრავალფუნქციური კომპლექსის მშენებლობა
ADDRESS	ქალაქი თბილისი, სოფელი ლილო

	NAME	
დირექტორი	ე. ჯუმბერიანი	
მთავარი არქიტექტორი	ე. ჯუმბერიანი	
პროექტი	ე. ჯუმბერიანი	
	ნ.ალფენდერიანი	
მთ. კონსტრუქტორი	ნ.ალფენდერიანი	
ელექტრონიკა		

GRC Ltd
Digomi IV/18/48
Tbilisi, Georgia
T: 252 08 10
E mail: grc_studio@yahoo.com

არქიტექტურა
ARCHITECTURE

მასშტაბი SCALE	1:100	თარიღი DATE OF ISSUE 31.01.2017

DRWG.	REVISIONS		
	№	ცვლილება REV.	თარიღი DATE
83683383	1		
	2		
	3		
	4		
	5		
	6		

ნახატების INDEX	ფურც. PAGES

PAPER SIZE		PROJECT №
A-3		

LEGEND

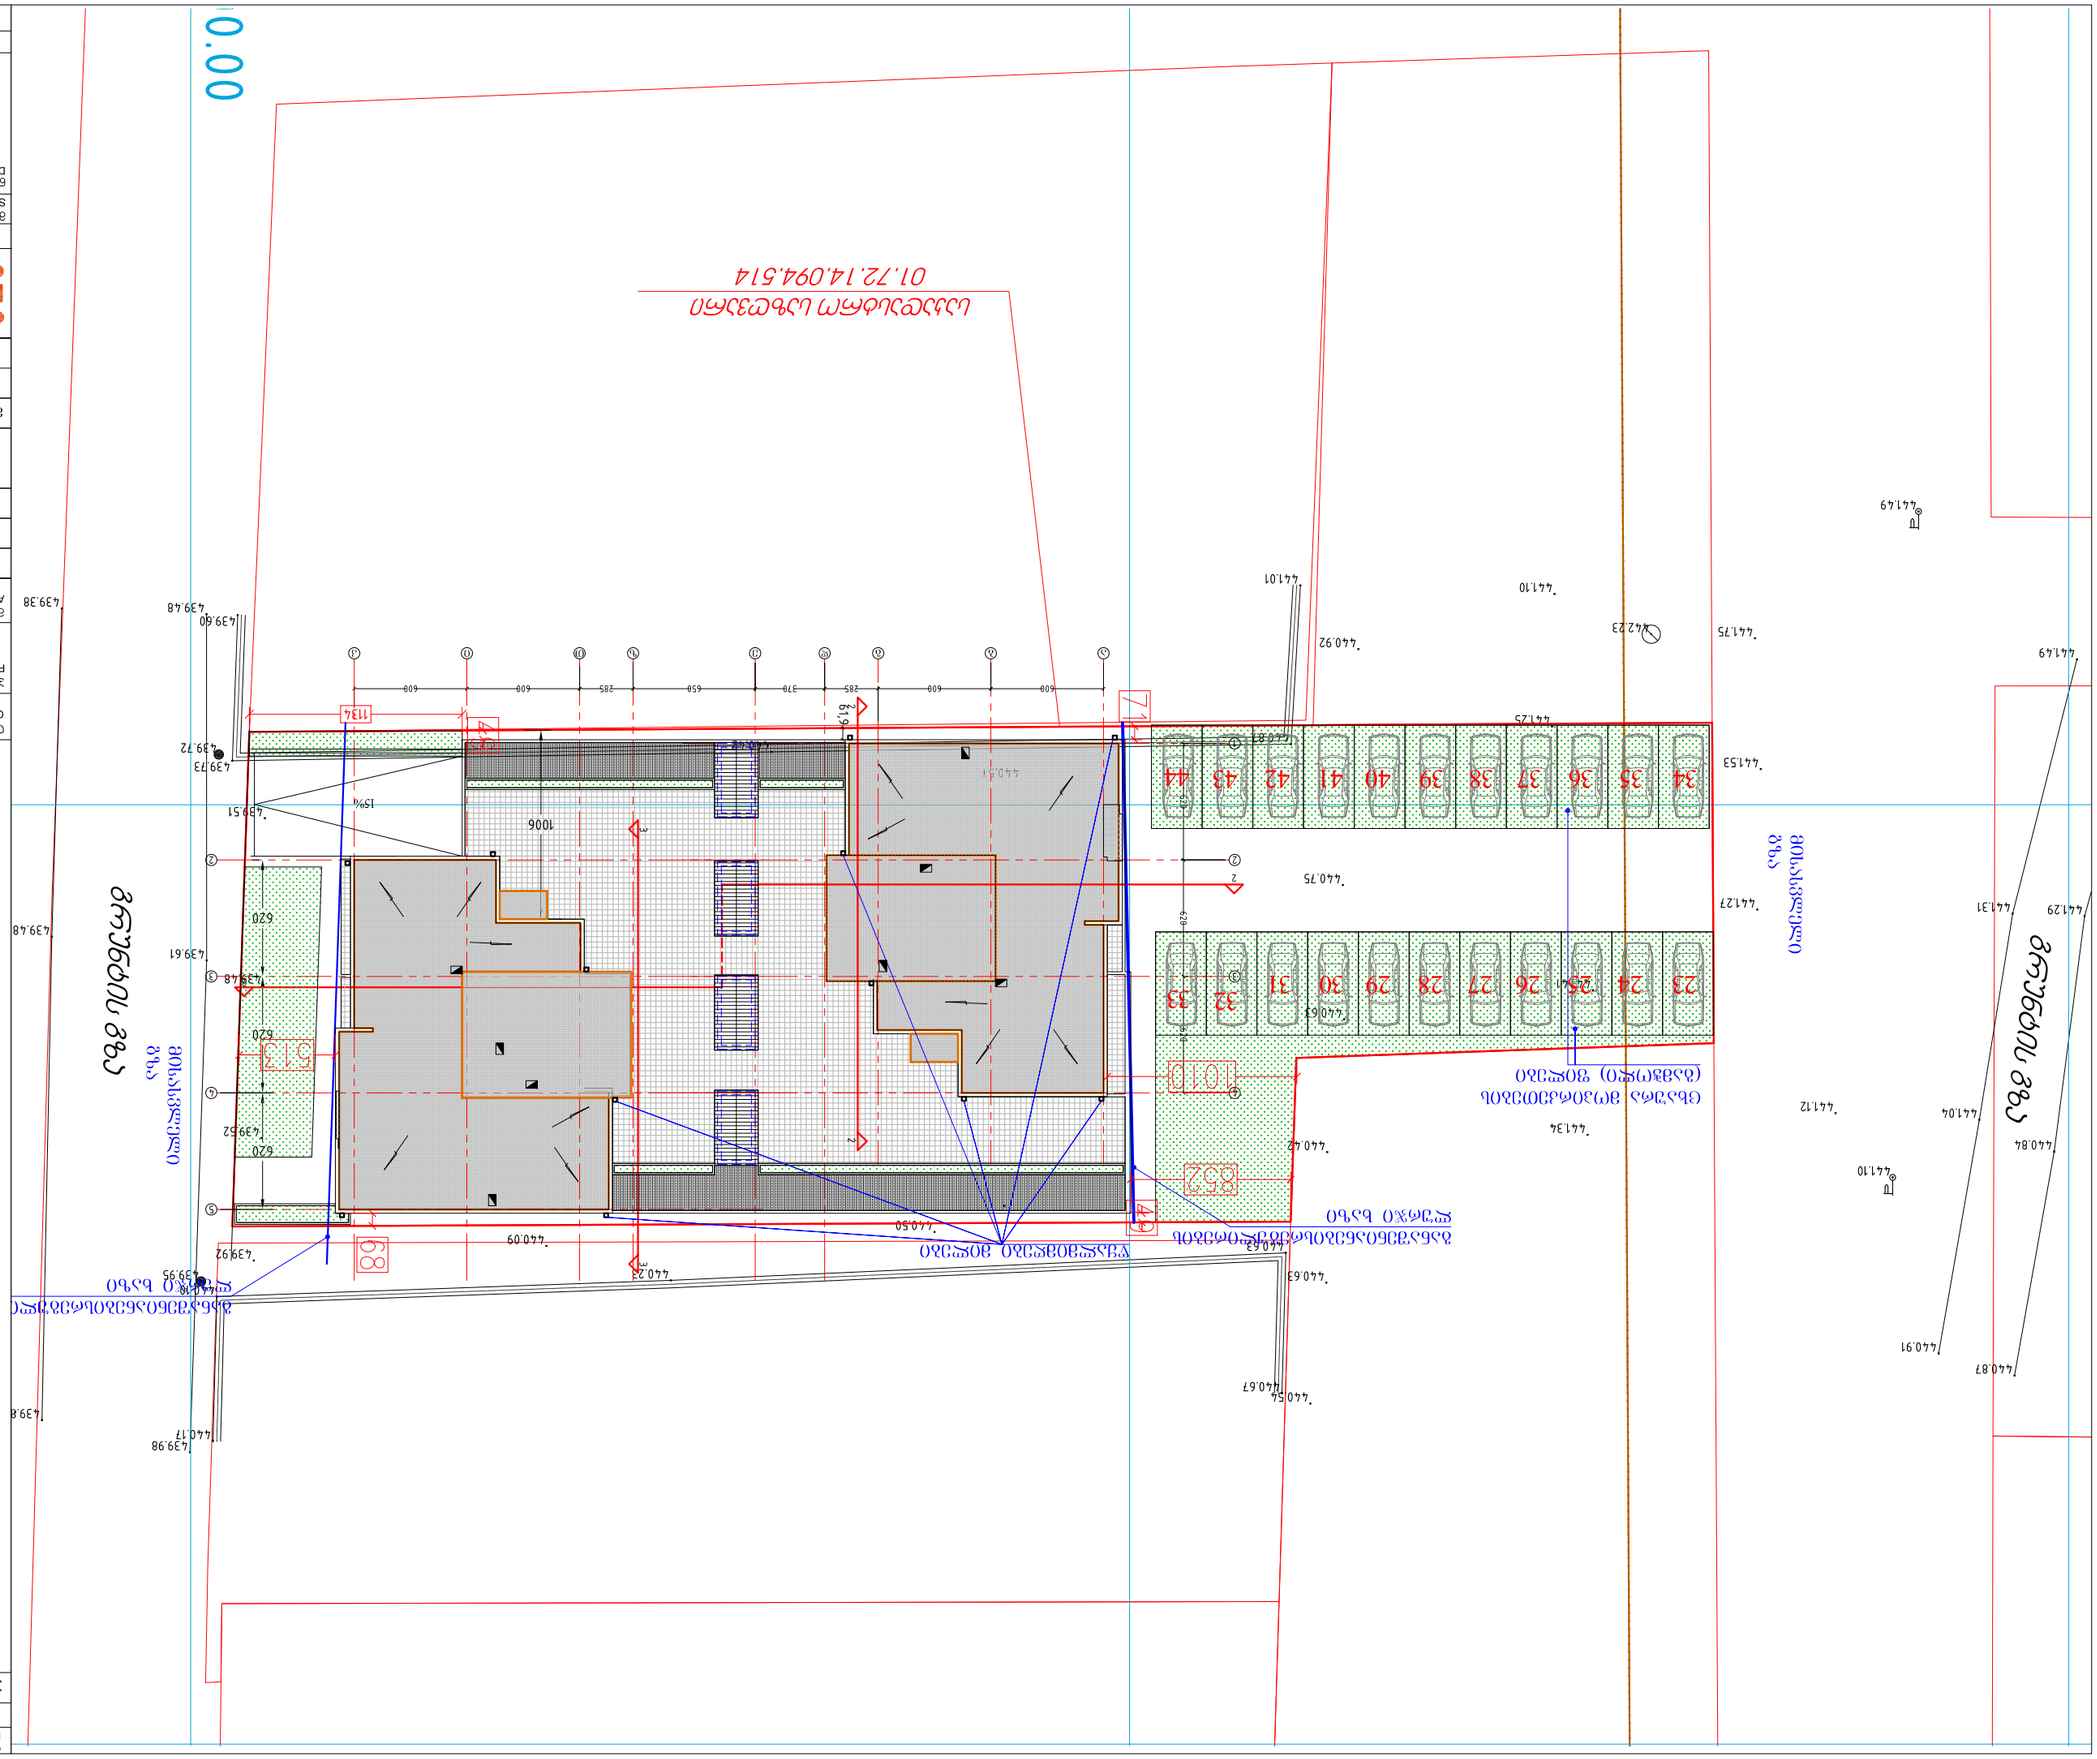
0.00
ცენტრალური ავტომაგისტრალი
01.72.14.094.514
ბულვარი
ბულვარი
ტროტუარი
ტროტუარი
ტროტუ