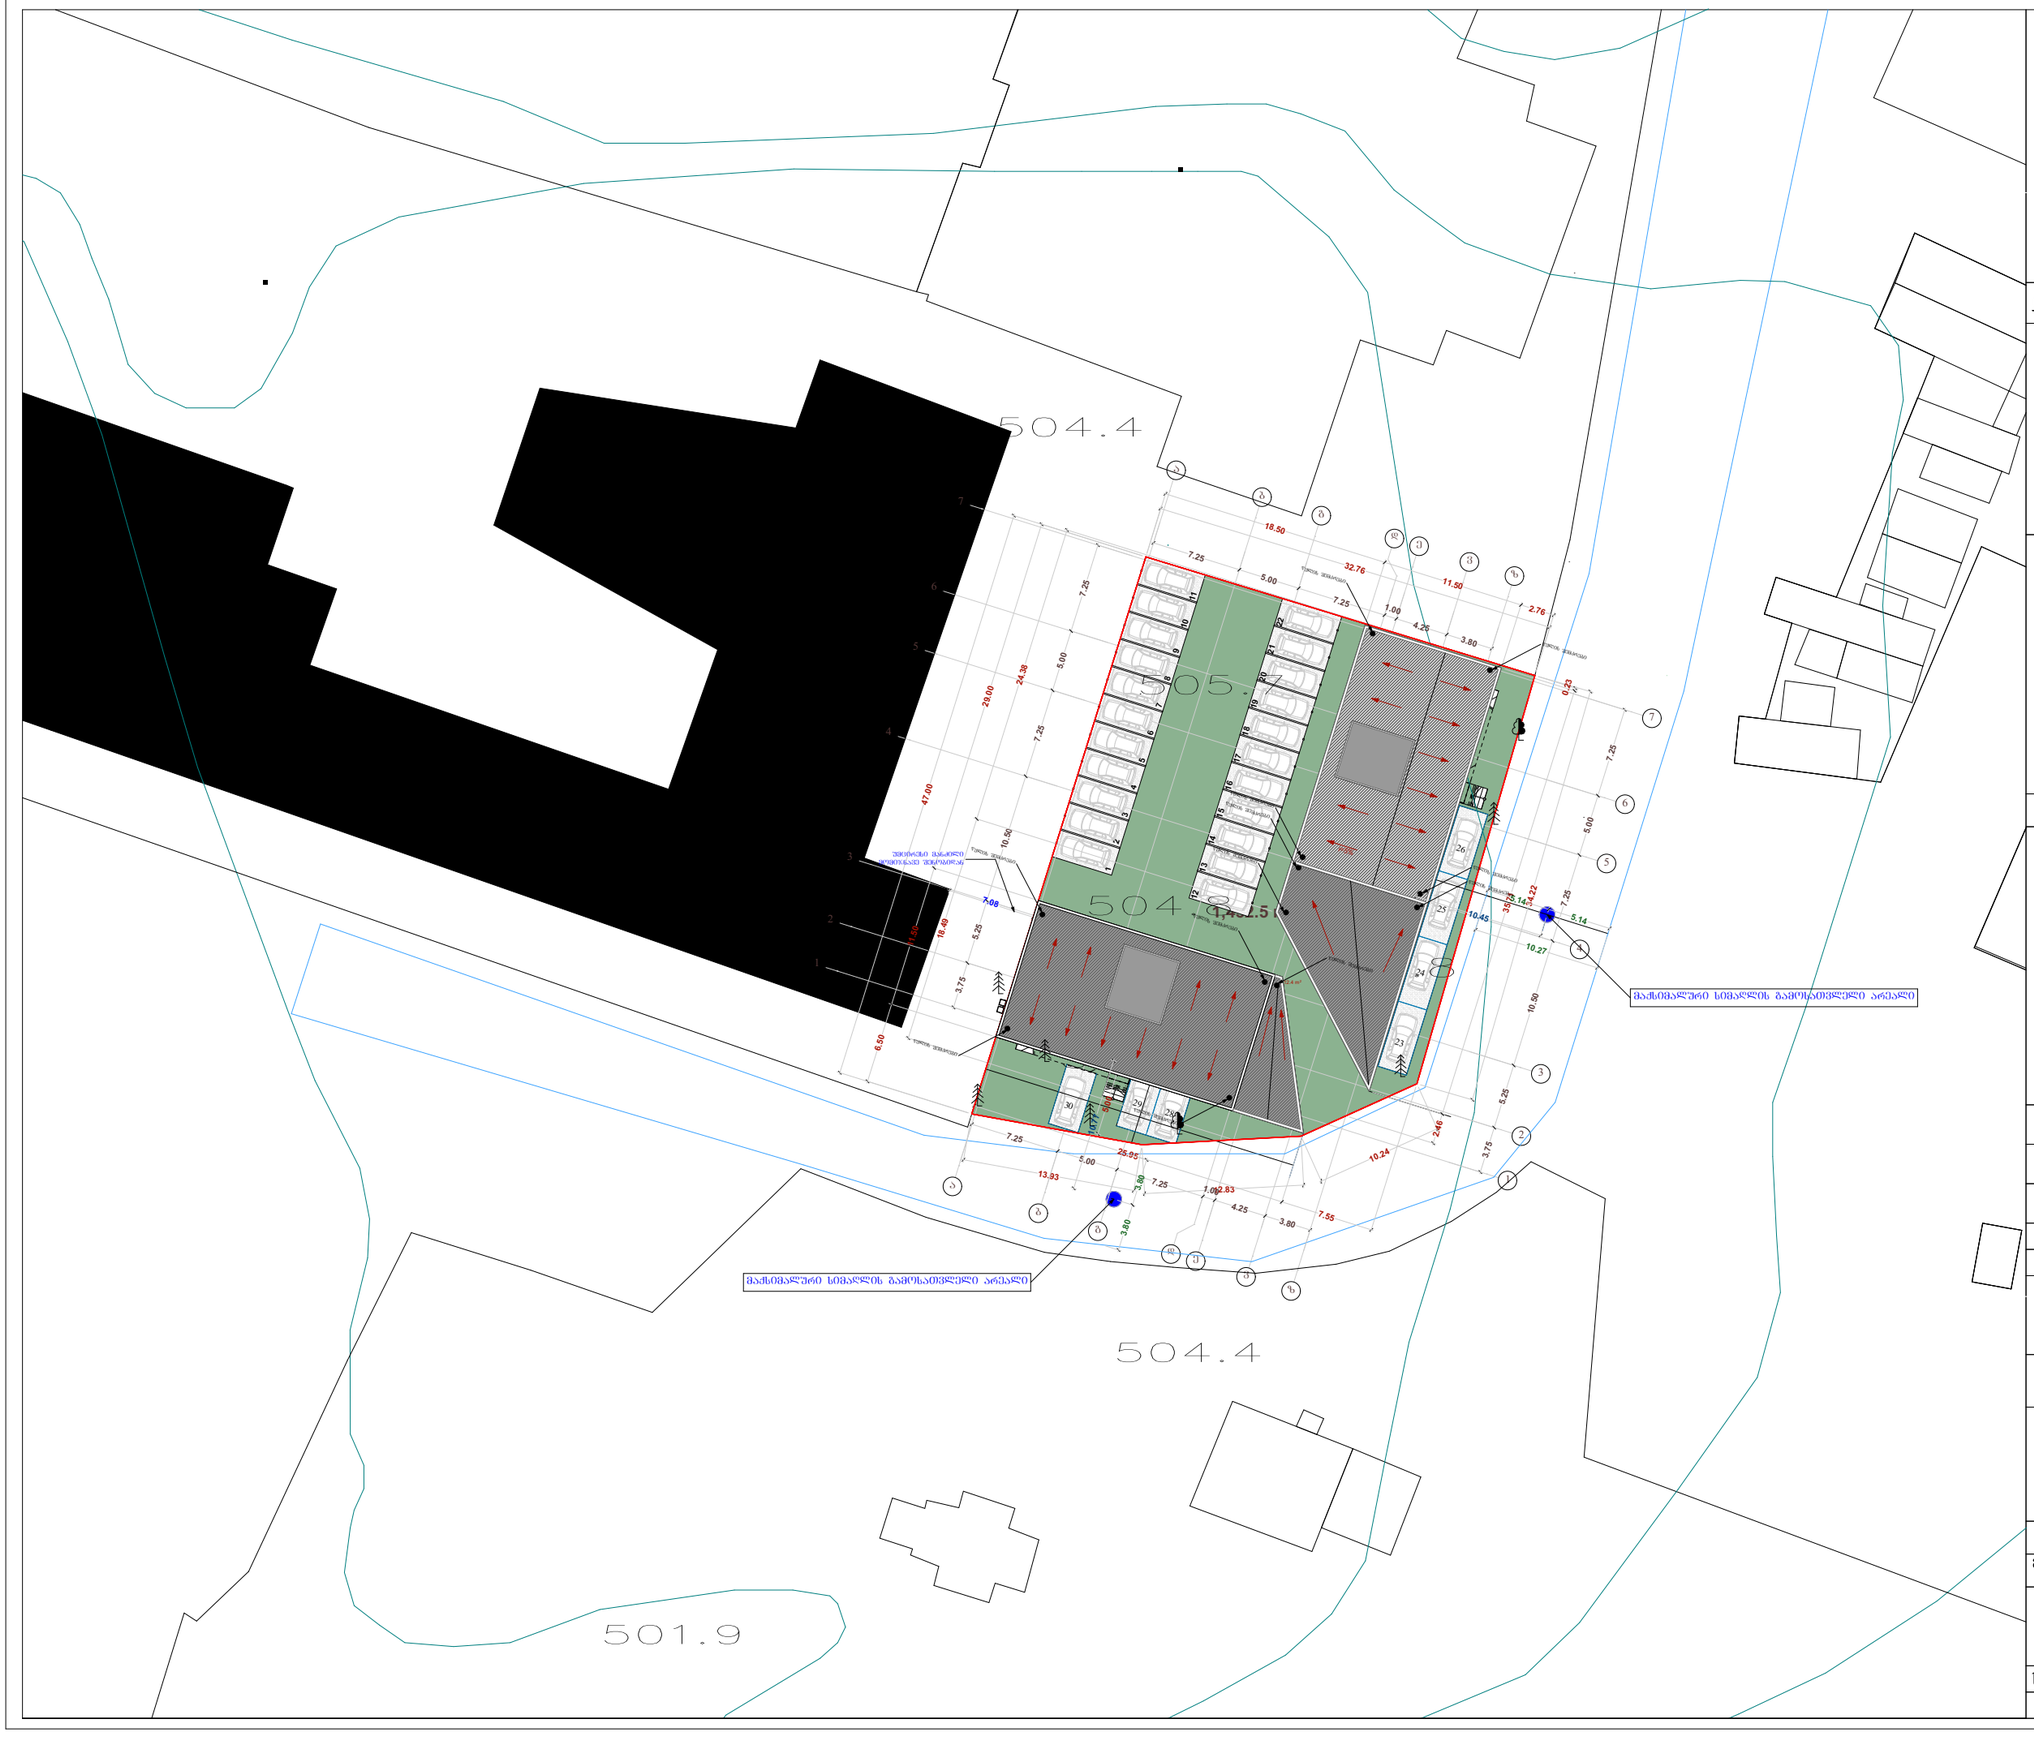

N

ტექ - ეკონომიკური მაჩვენებლები

შენიშვნები NOTES

დამკვეთი CLIENT	შპს "მწვანე შბანი"	
პროექტი PROJECT	შპს "მირა ინტერპრაიზი"	
მისამართი ADDRESS	ქ თბილისი, გმირ კურსანტთა ქუჩა №47-ის მიმდებარედ. (ნაკვეთი 06/061)	
	გვარი	ხელმოწერა
დირექტორი	რ. ცირეკიძე	
პროექტის ავტორი	თ. ჩინჩალაძე	
დაამუშავა	თ. ჩინჩალაძე	

მწვანე შბანი

არქიტექტურული ნაწილი

მაშტაბი	თარიღი DATE OF ISSUE	02/2017
1:500	ნახაზი	DRVG.
	მაქსიმალური სიმაღლის გამოსათვლელი სქემა	
სტადია STAGE	ფურც. PAGES	სულ ALL



ტექ - ეკონომიკური მაჩვენებლები

H შენობის ფასადის საანგარიშო სიმაღლე

L მანძილი საზოგადოებრივი სივრცის/ქუჩის შუა ხაზიდან

H=L:0.4=10.77:0.4=26.925 m

პირობითი ნიშნები

±0.00 არქიტექტურული ნიშნული

ნაკვეთის საზღვარი (წითელი ხაზი)

დამატებული სამშენებლო მოცულობა

დამკვეთი CLIENT	შპს "მწვანე უბანი"	
პროექტი PROJECT	შპს "მირა ენტერპრაიზი"	
მისამართი ADDRESS	ქ. თბილისი, გმირ კურსანტთა ქუჩა №47-ის მიმდებარედ. (ნაკვეთი 06/061)	
	გვარი	ხელმოწერა
დირექტორი	რ. ცირეკიძე	
პროექტის ავტორი	თ. ჩიჩინაძე	
დაამუშავა	თ. ჩიჩინაძე	

მწვანე უბანი

არქიტექტურული ნაწილი

მასშტაბი SCALE 1:200	თარიღი DATE OF ISSUE	02/2017
	ნახაზი DRVG. სიმაღლის სქემა 1	
სტადია STAGE	ფურც. PAGES	სულ ALL

მაქსიმალური სიმაღლე
10.45/0.4 = 26.125

სიმაღლის სქემა 2

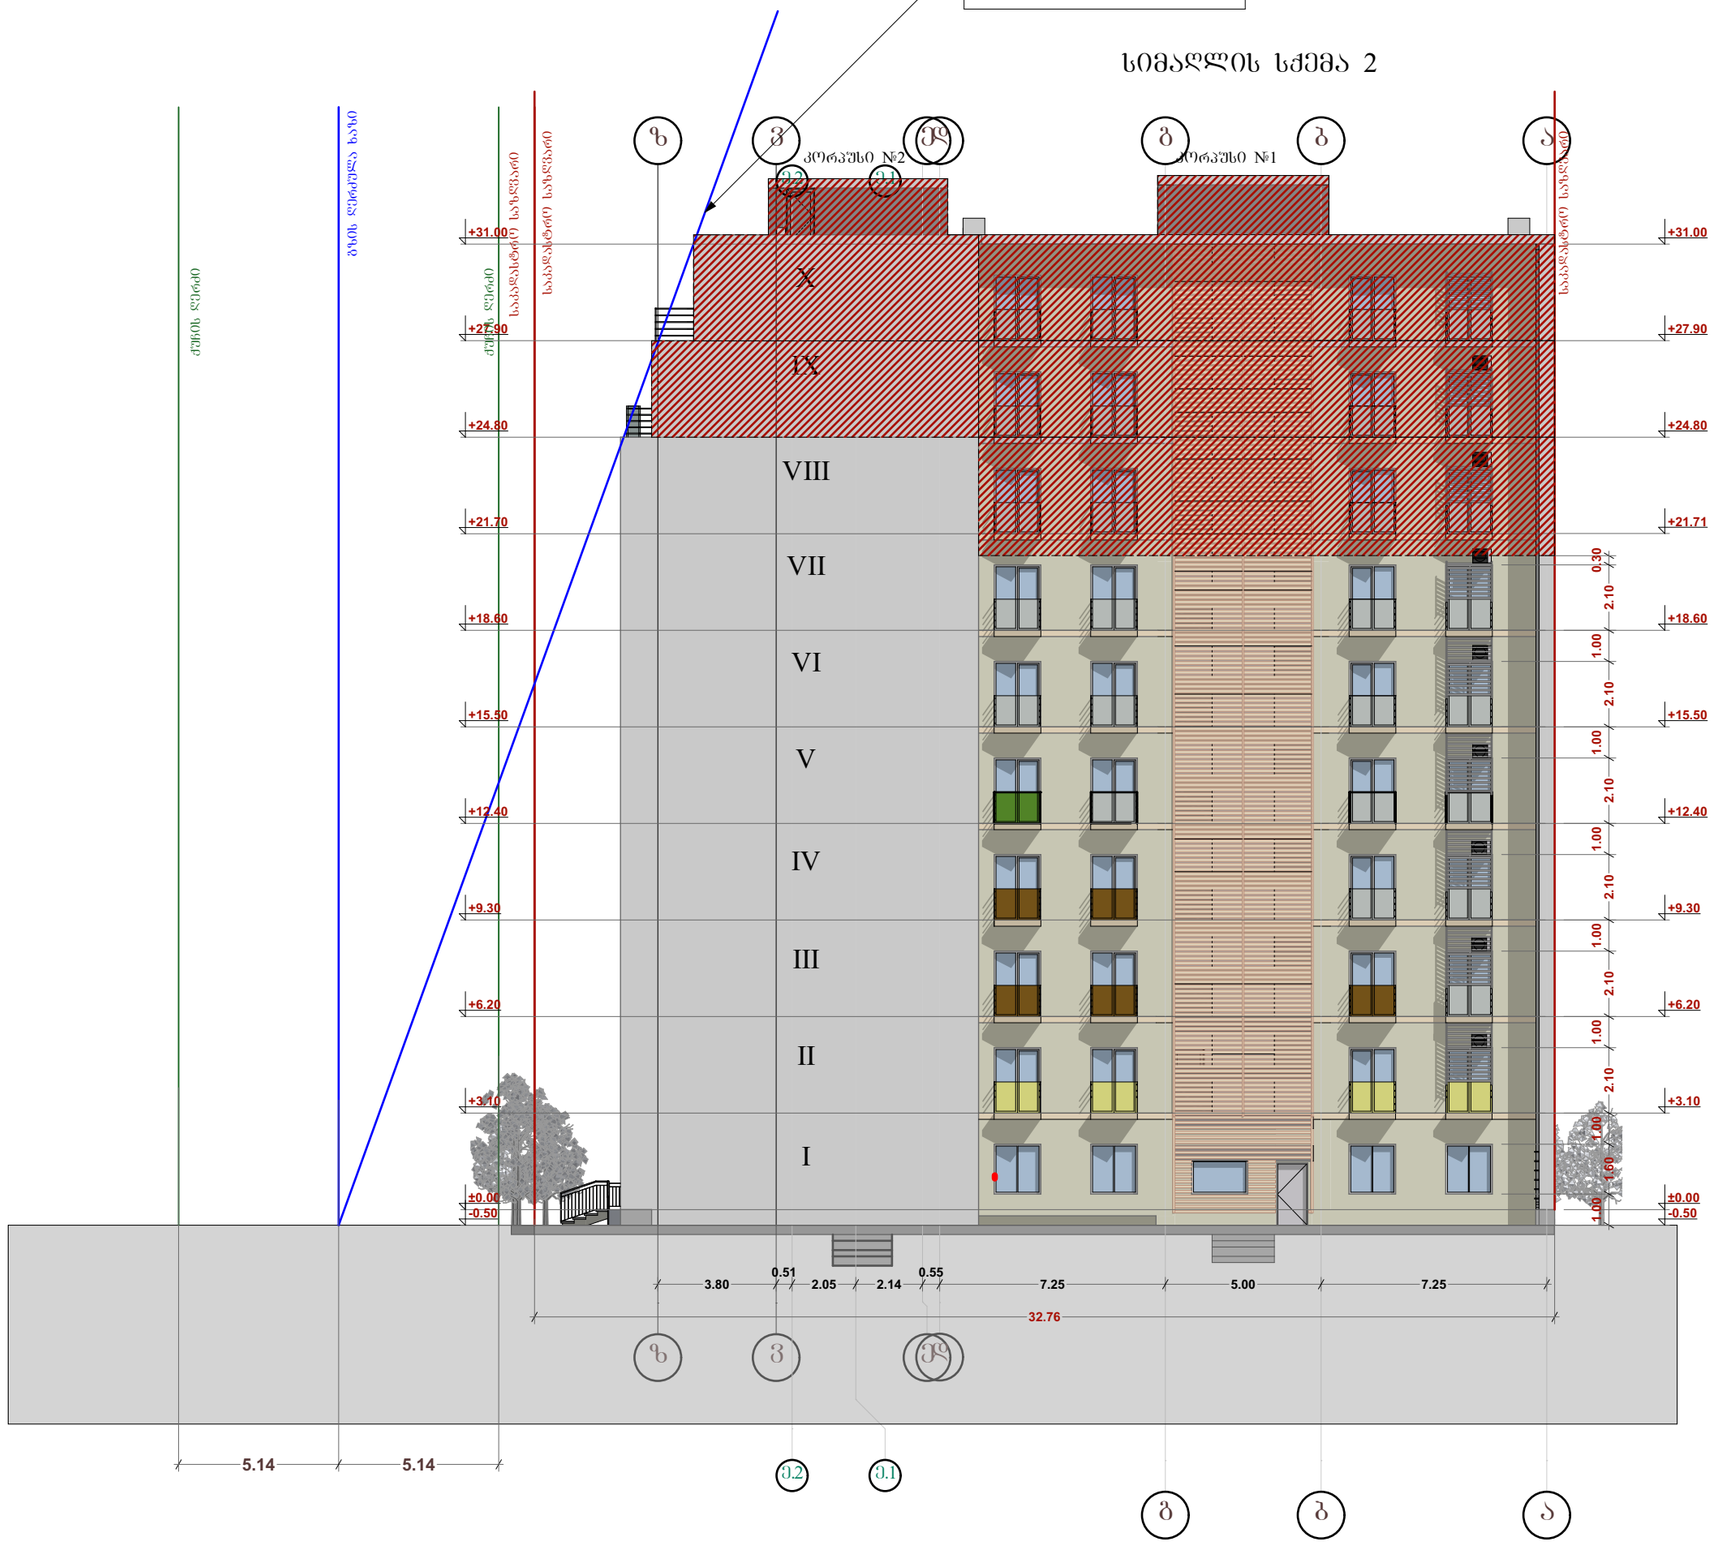

ტექ - ეკონომიკური მაჩვენებლები

H შენობის ფასადის საანგარიშო სიმაღლე

L მანძილი საზოგადოებრივი სივრცის/ქუჩის შუა ხაზიდან

H=L:0.4=10.45:0.4=26.125 m

პირობითი ნიშნები

+0.00 არქიტექტურული ნიშნული

ნაკვეთის საზღვარი (წითელი ხაზი)

დამატებული სამშენებლო მოცულობა

დამკვეთი CLIENT	შპს "მწვანე შაანი"	
პროექტი PROJECT	შპს "მირა ენტერპრაიზი"	
მისამართი ADDRESS	ქ თბილისი, გმირ კურსანტთა ქუჩა №47-ის მიმდებარედ. (ნაკვეთი 06/061)	
	ბვარი	ხელმოწერა
დირექტორი	რ. ცირეკიძე	
პროექტის ავტორი	თ. ჩინჩალაძე	
დაამუშავა	თ. ჩინჩალაძე	

მწვანე შაანი

არქიტექტურული ნაწილი

მაშტაბი SCALE	თარიღი DATE OF ISSUE	02/2017
	ნახაზი	DRVG.
1:200	სიმაღლის სქემა 2	
სტადია STAGE	ფურც. PAGES	სულ ALL