საქართველოს

ქ. თბილისის მერია

სსიპ თბილისის არქიტექტურის სამსახური

სამსახურის უფროსი:

/---------- /.

მისამართი: ქ. თბილისი, ალ. ყაზბეგის გამზ. №34. ნაკ.№040/310

ფართობი: 972 კვ.მ

დაინტერესებული პირი: შპს " კვალვი გრუპ ჯორჯია"



სიტუაციური სქემა

მიწის ნაკვეთის გამოყენების პირობების მომზადების განყოფილება

განყოფილების უფროსი:		
მთავარი სპეციალისტი:		
საინვესტიციო განყოფილება		
განყოფილების უფროსი:		
მთავარი სპეციალისტი:		
მიწის ნაკვეთის ფუნქცია და ქალაქმშენებლობითი პირობების პარამეტრები		

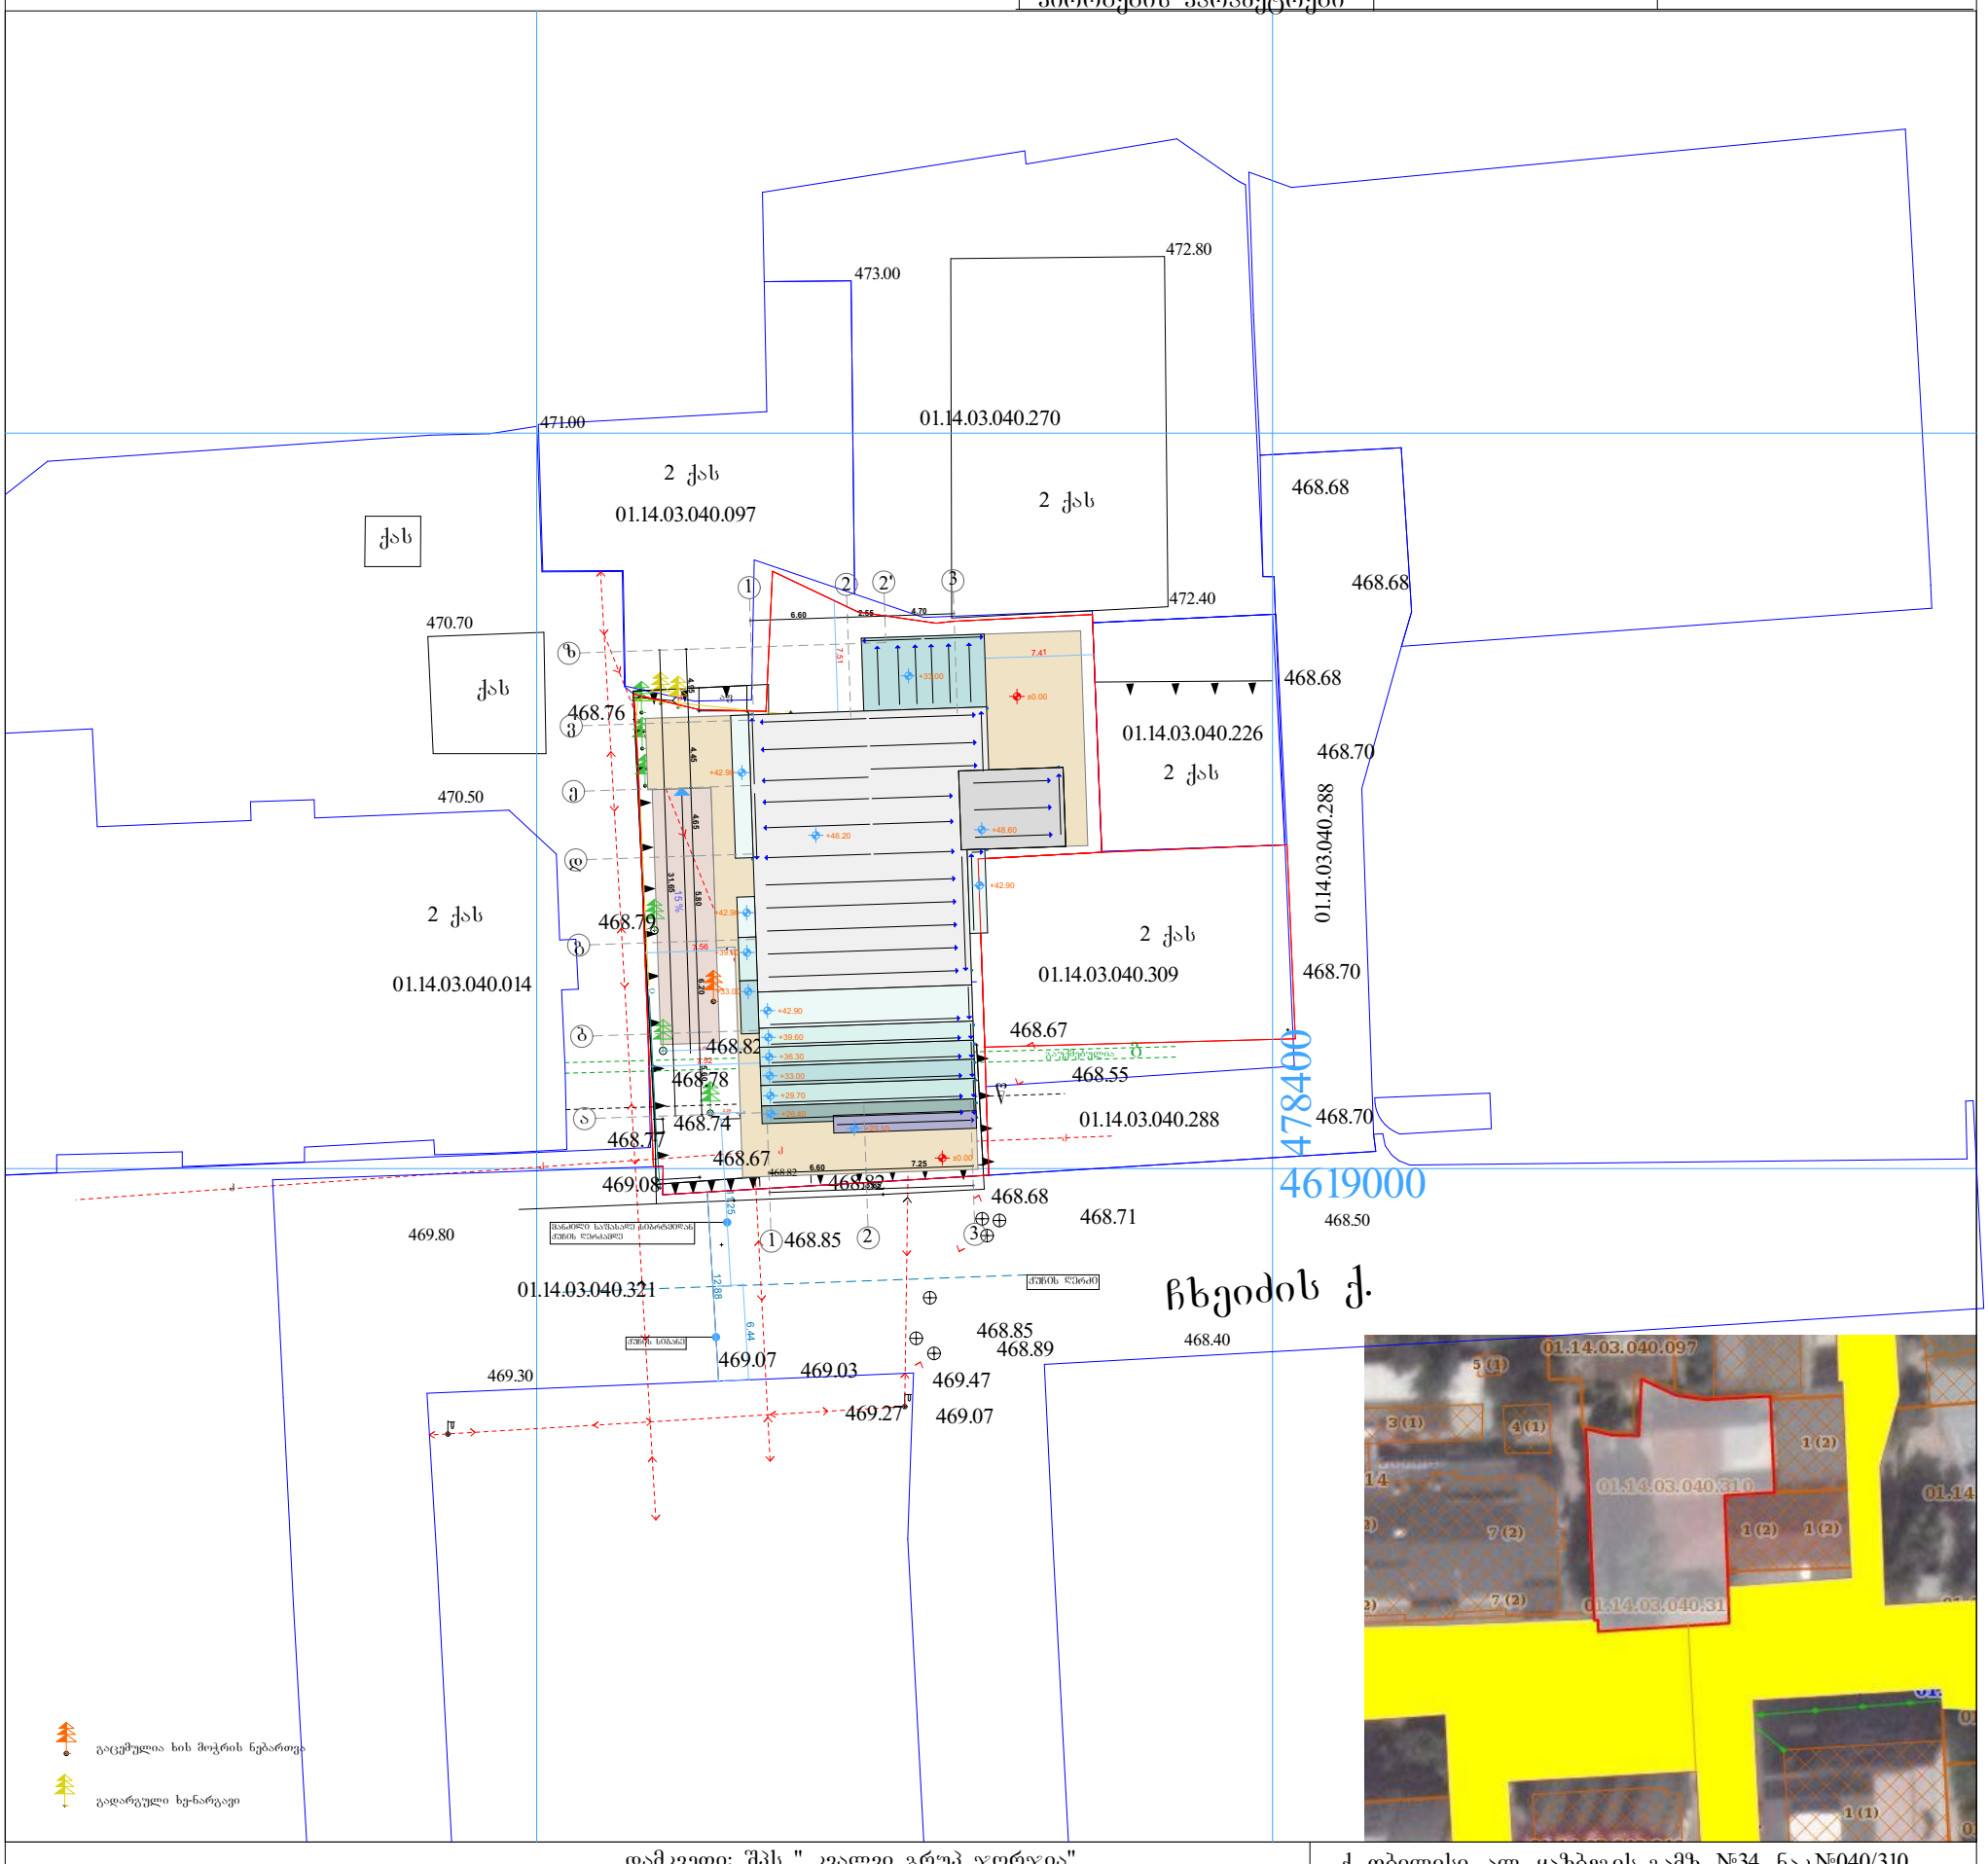

დამკვეთი: შპს " კვალვი გრუპ ჯორჯია"

ქ. თბილისი, ალ. ყაზბეგის გამზ. №34. ნაკ.№040/310

პ ი რ ო ბ ი თ ი ნ ი შ ნ ე ბ ი

საცხ. სახლი
არასაცხ. სახლი
ფარდული
მშენებ. შენობა
სამეთვალყურეო ჯიხური
სატრანსფორმატორო ჯიხური
რეზერვუარი
რკინიგზა
ელ. გადამცემი ხაზი
ხეები
ღობე
ქვის კედელი
კედელი ბორდიური
ფლატე
ბენზოგასამართი
საერთაშორისო სისტემის კოორდინ.
ხის ღობე
წყალგაყვანილობა
კანალიზაცია
სანიაღვრე
ელ. ქსელები
გაზი
კავშირგაბმულობა

შ.პ.ს. " ატრიუმი "		
დირექტორი		ლ. ერაძე
შეასრულა		მ. ერაძე
მ. 1:500		14.11.14

მის. თბილისი, დედაენის პარკის ტერიტორია

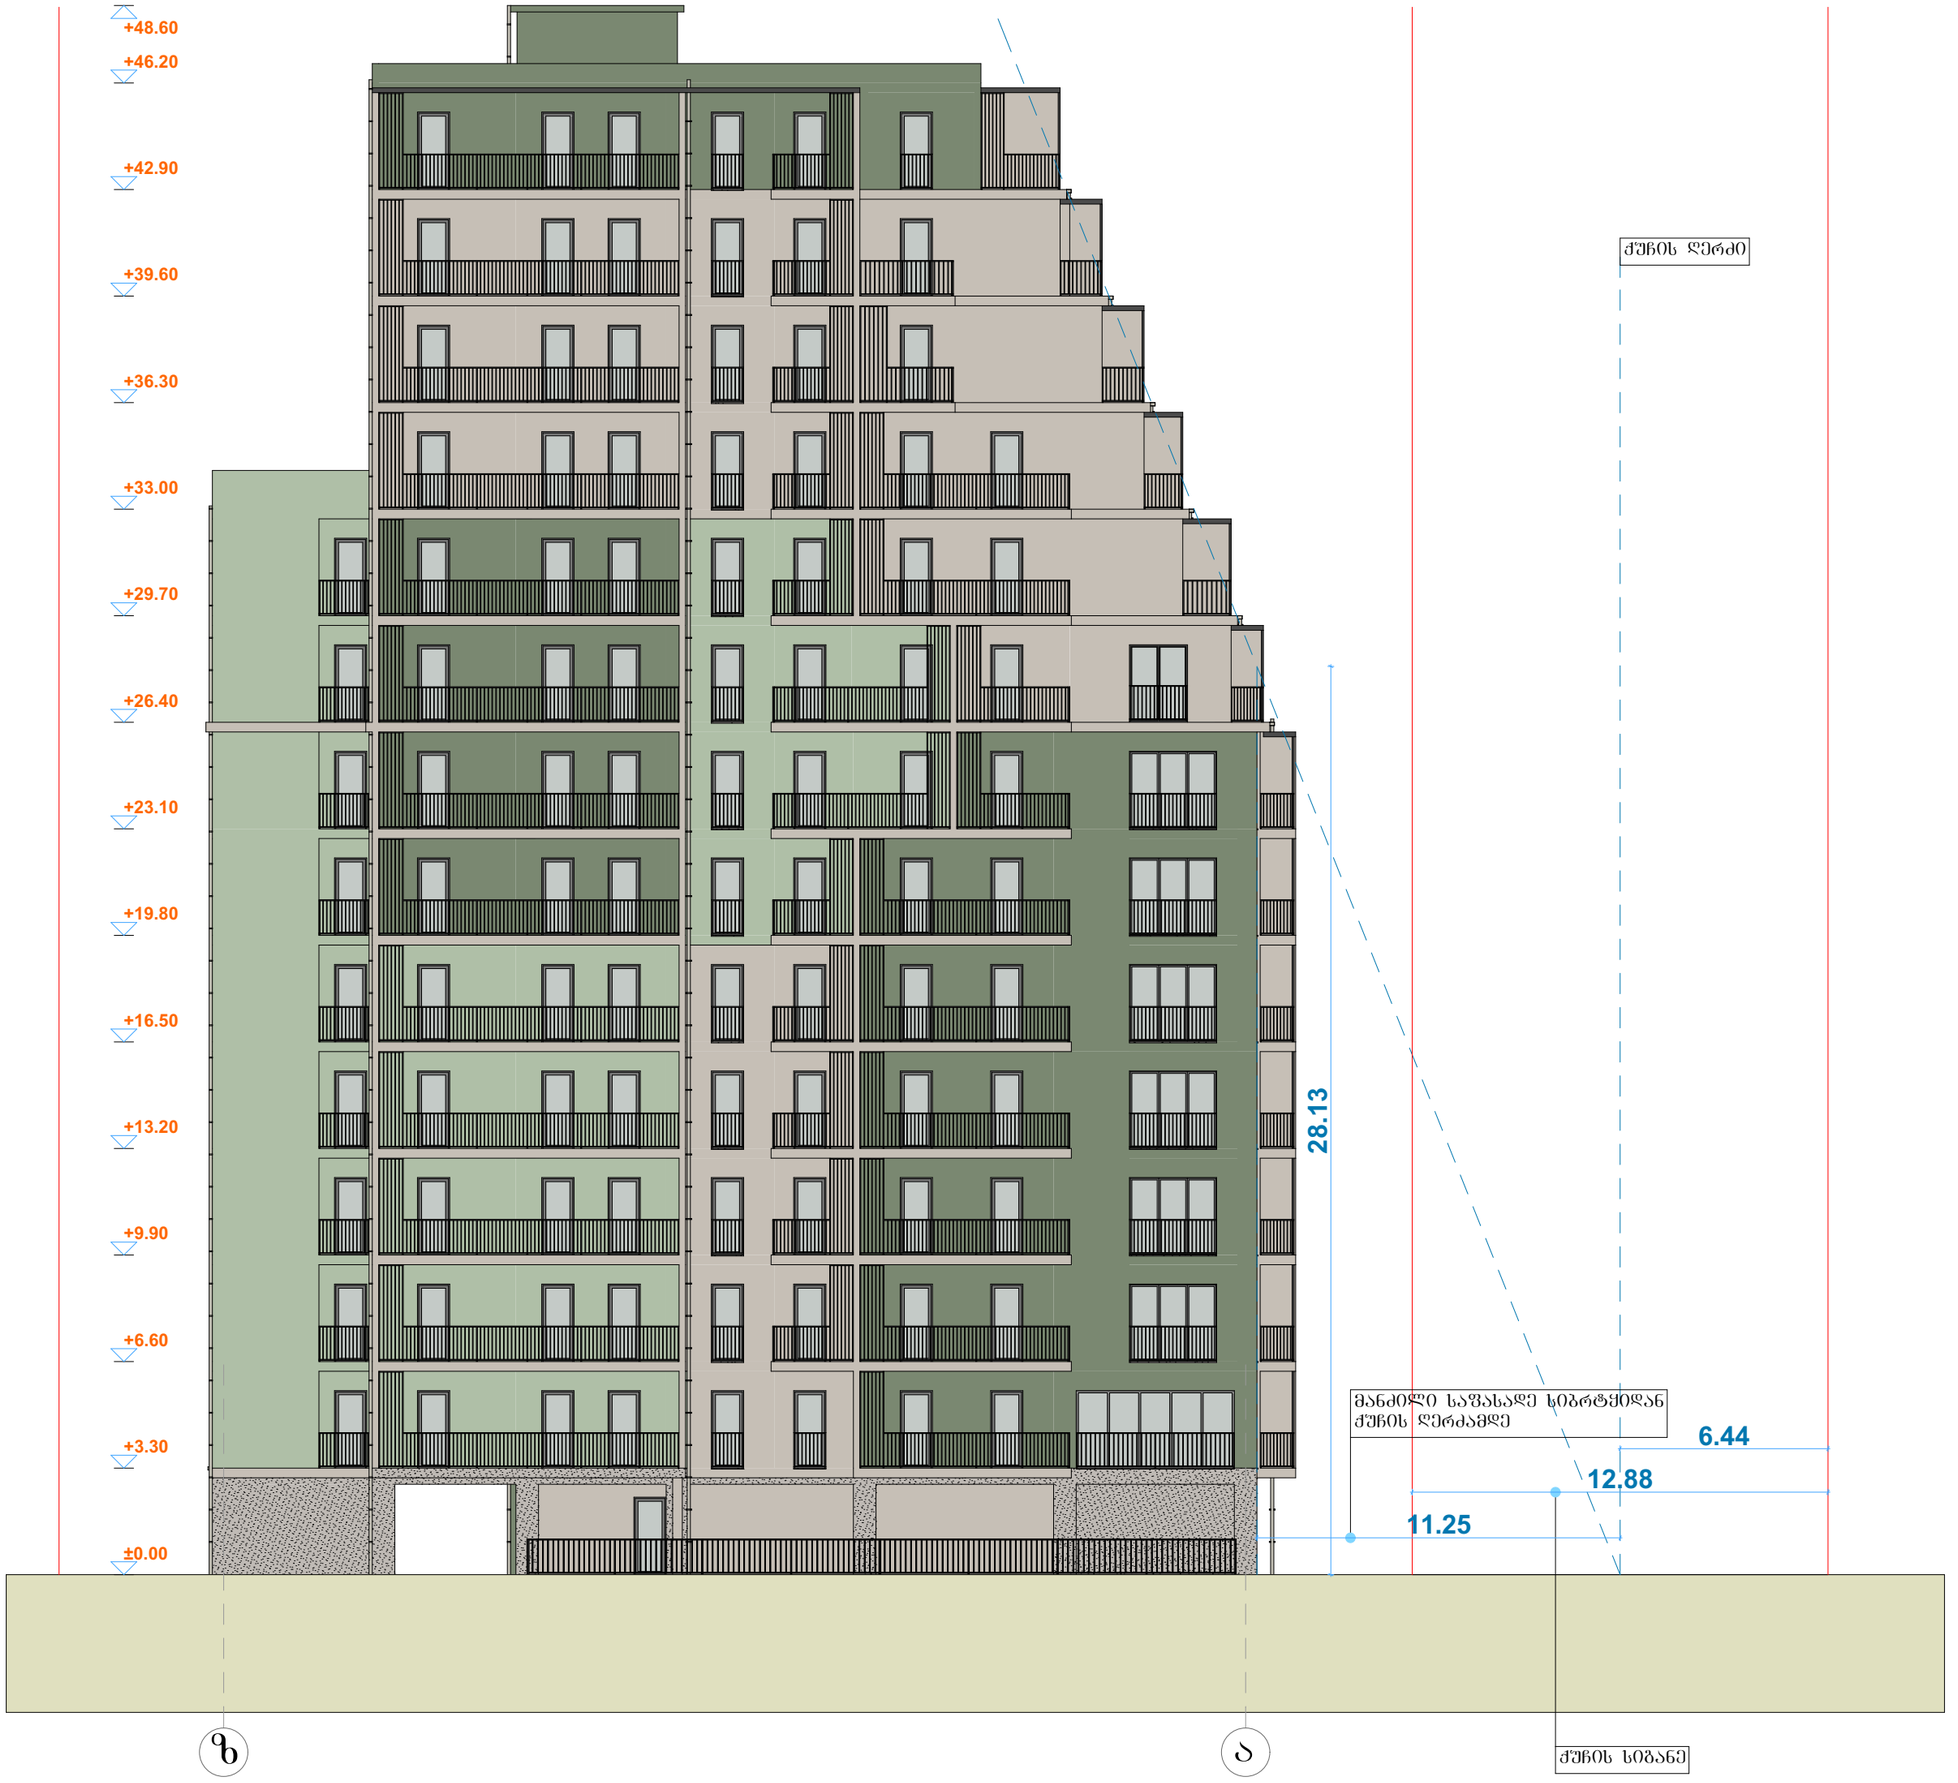

ფორმატი ა1

პირობითი აღნიშვნები

- წითელი ხაზების კონტური

- ღერძის ხაზები

- ჭრილის ხაზები

- არქიტექტურული ნიშნული

საერთო-ტექნიკური მონაცემები

0,00=468,60

11.25 / 0.4 =28.13

შენიშვნები

დამკვეთი

შ.პ.ს. "დიპლომატიური აკადემია" 402007154

პროექტის სახელწოდება

მრავალბინიანი საცხოვრებელი სახლი ყაზბეგის 34-ში

თანამდებობა	გვარი	ხელმოწერა
მთ. არქიტექტორი	პ. გუგუშვილი	
პროექტის ავტორი	ს. ტაბატაძე	
მასშტაბი	1:100	
თარიღი	29.01.2017	

სიმაღლის განსაზღვრის სქემა