გეგმა I სართული

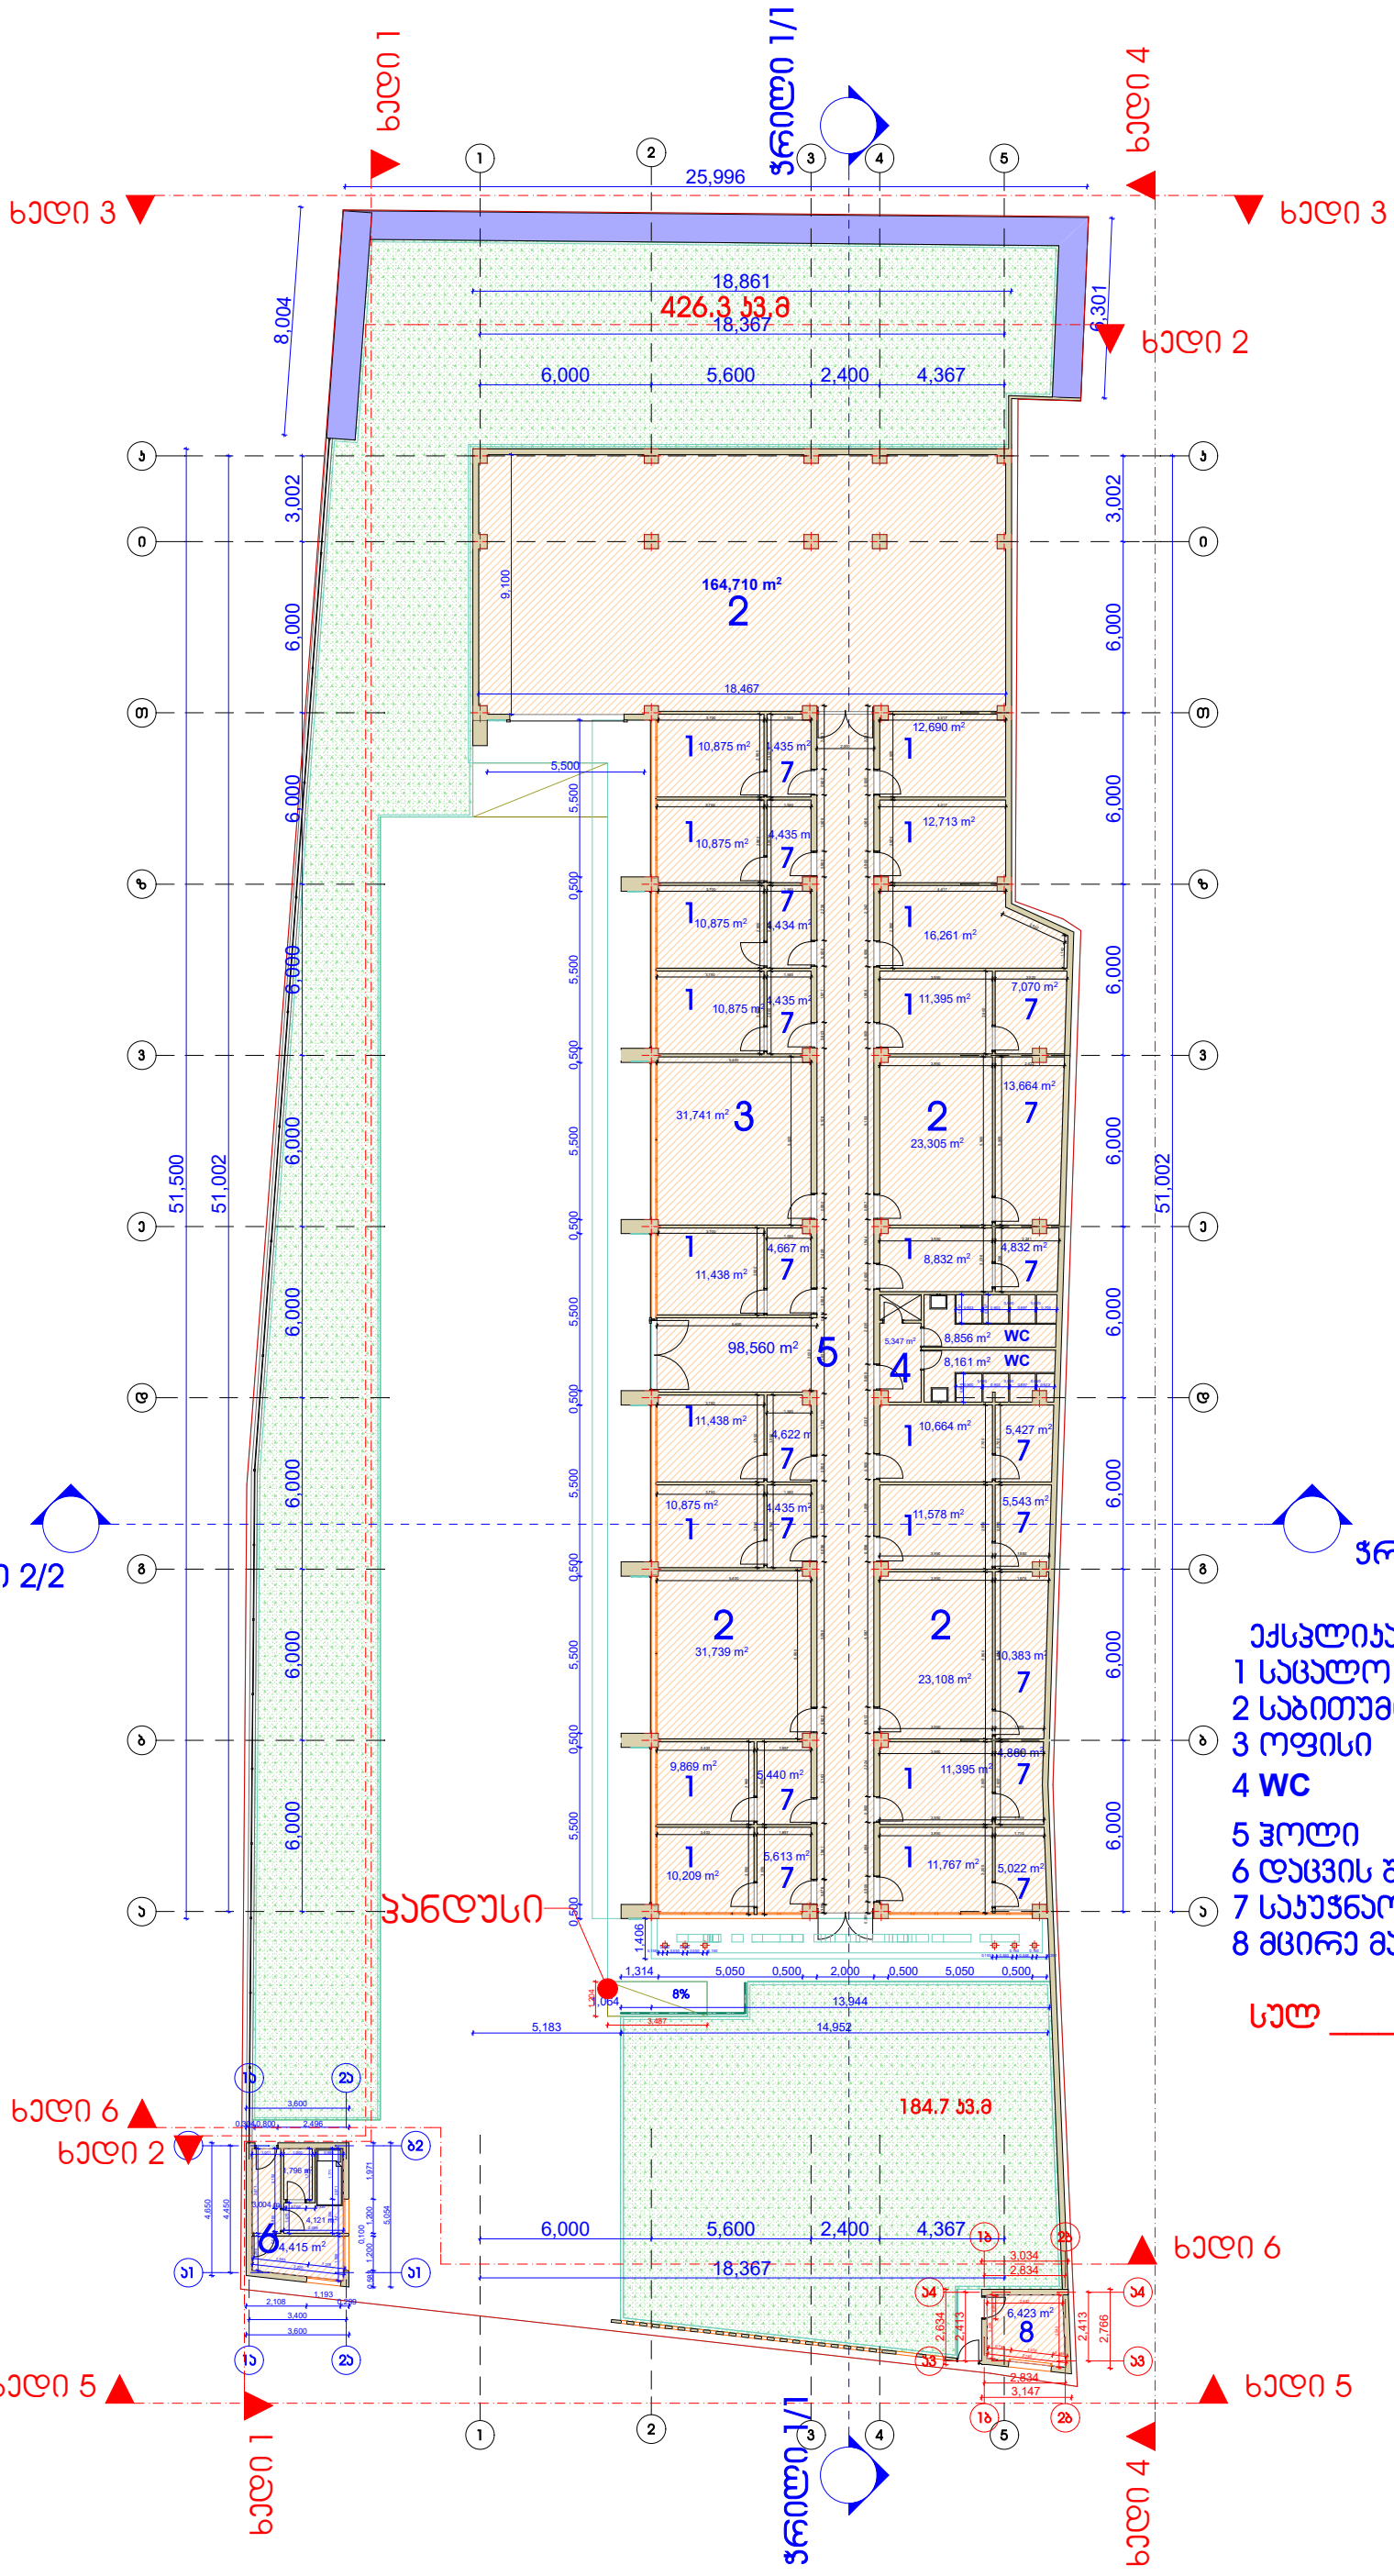

ობიექტის მისამართი : ქ.თბილისი, საგზაო უბნის მიმდებარედ რაიონი გლდანი,მიკრო/რაიონი 1, პარტოგრაფიული ფაბრიკის მიმდებარედ, (ნაკვეთი N15/82)			
დირექტორი	ი.ჯიშკარიანი		შ.პ.ს. "GREEN PROJECTS"
არქიტექტორი	ი.ჯიშკარიანი		
შემსრულებელი	ი.ჯიშკარიანი		მასშტაბი 1:100
დამკვეთი	შპს "ამიგო"		თარიღი: 03.01.2017

green projects

სახურავის გეგმა

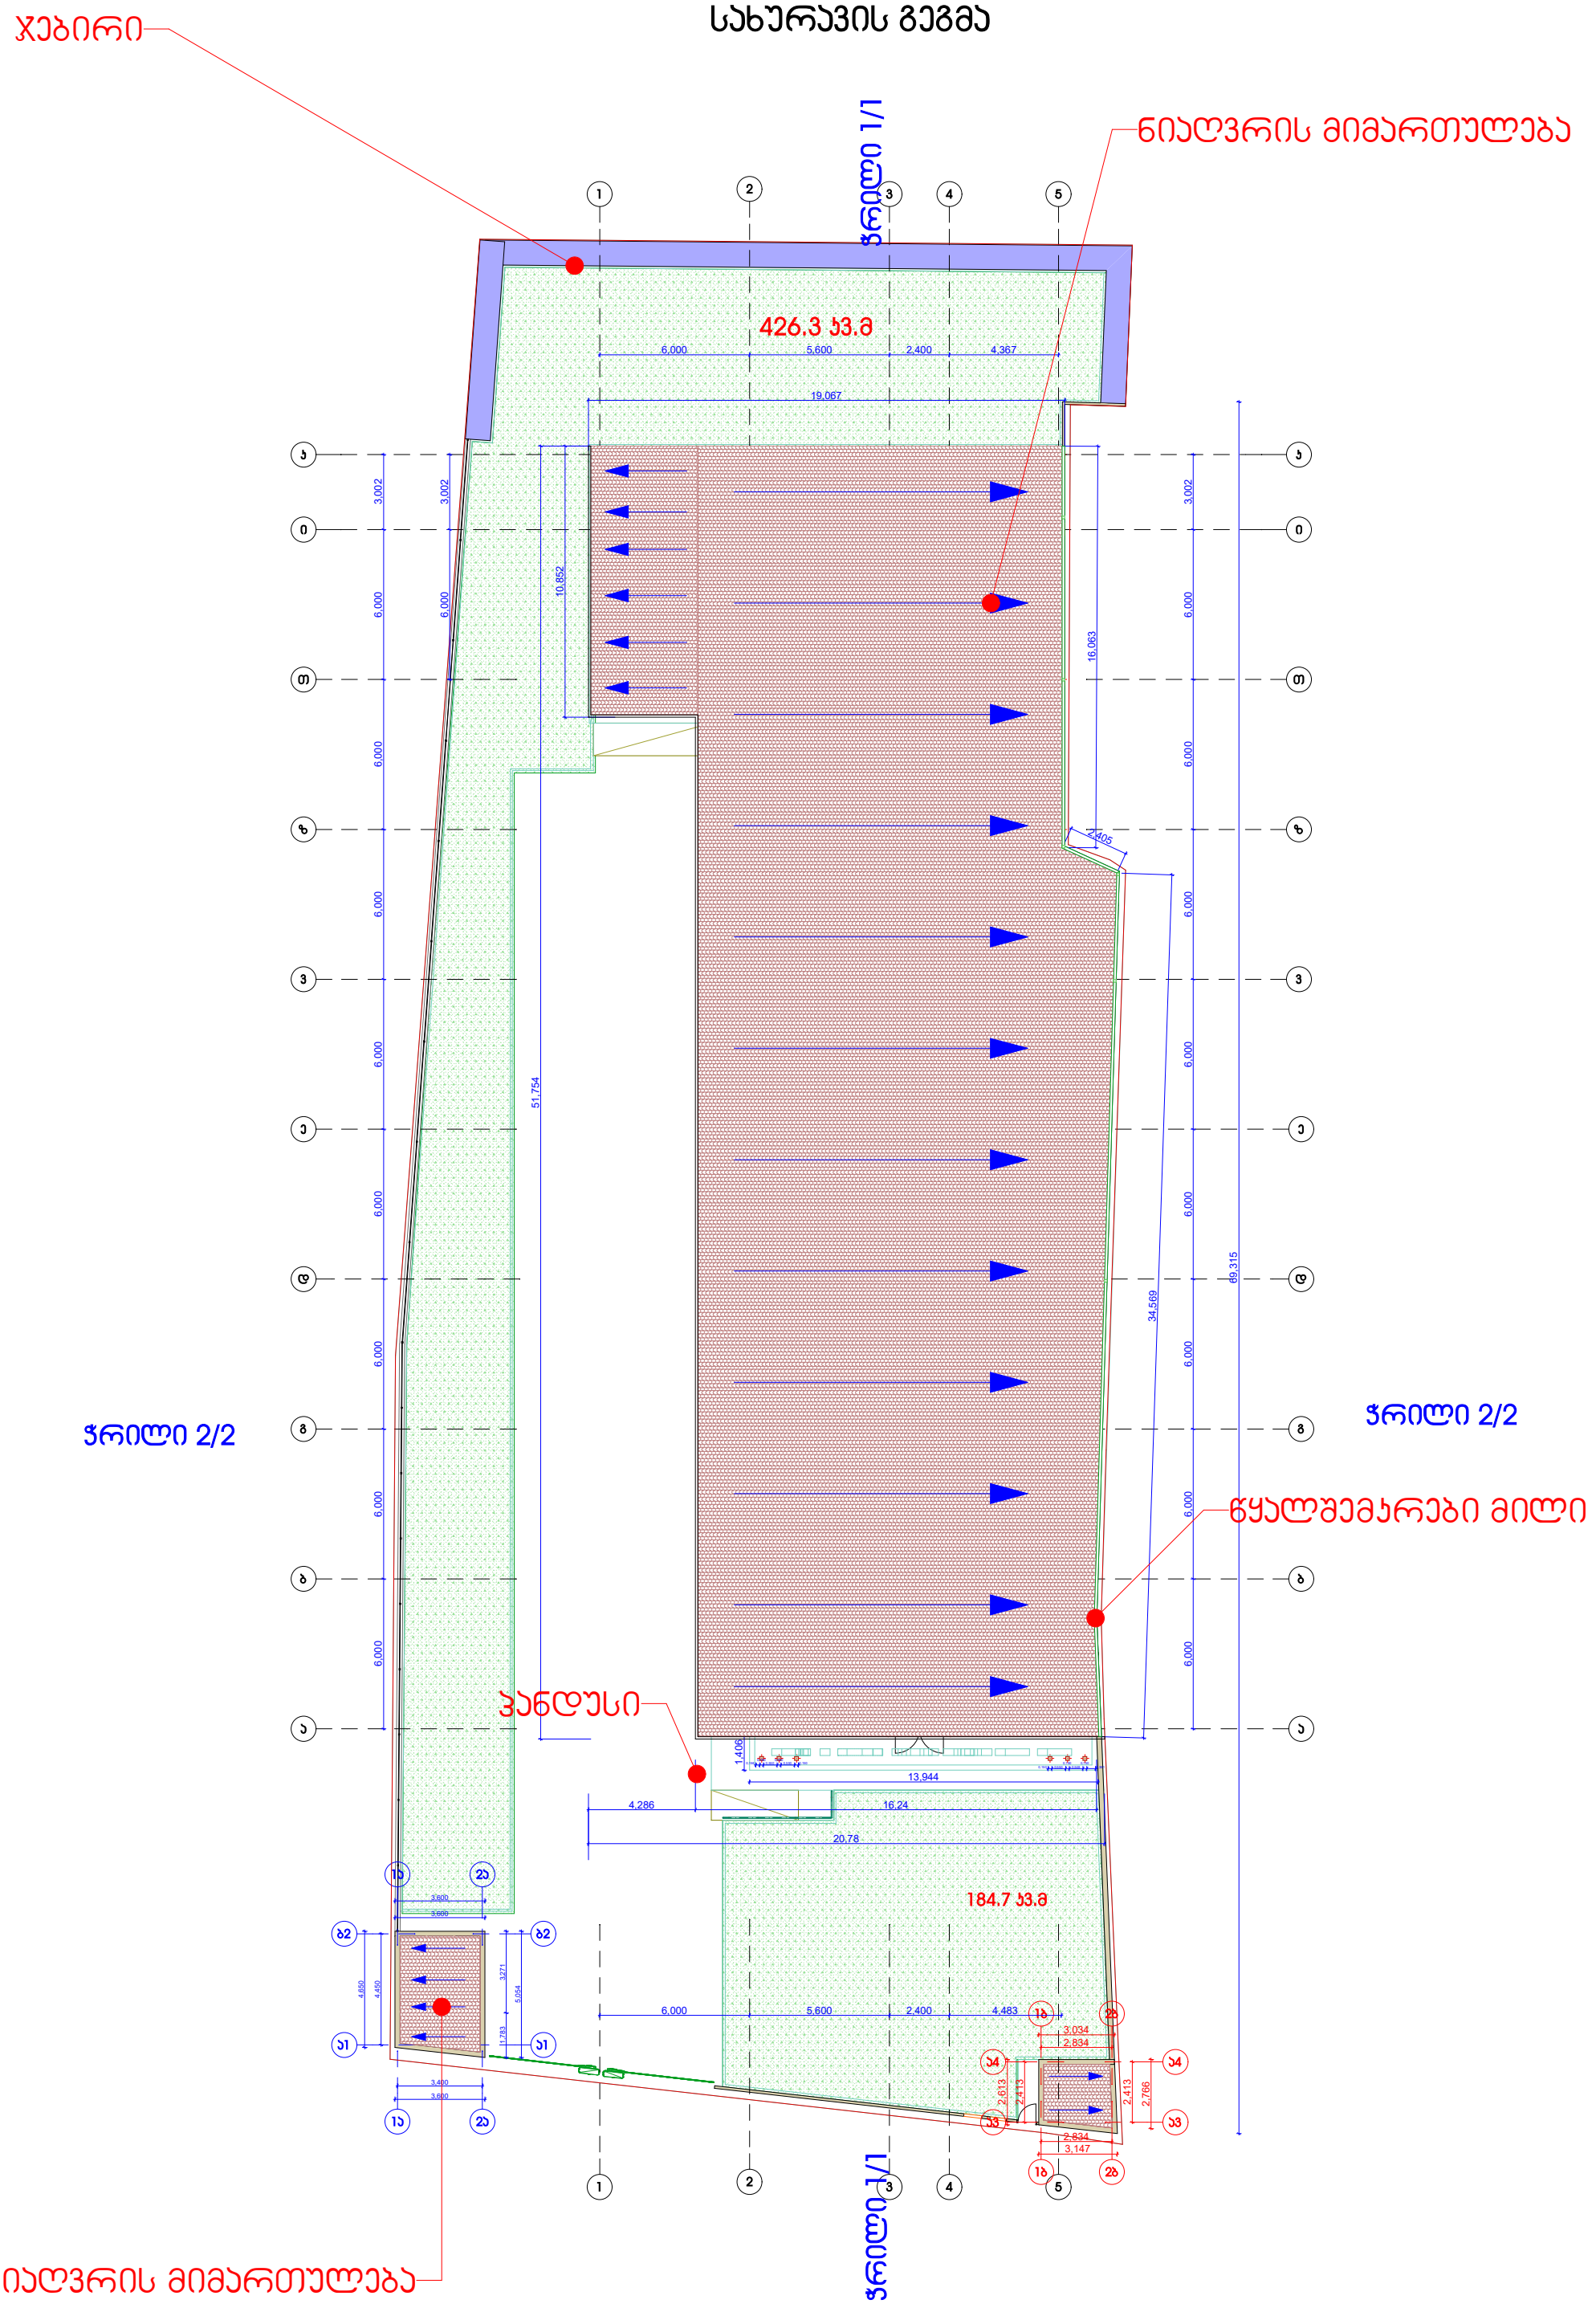

ობიექტის მისამართი : ქ.თბილისი, საგზაო უბნის მიმდებარედ რაიონი გლდანი,მიარო/რაიონი 1, ჯარტოგრაფიული ფაბრიკის მიმდებარედ, (ნაკვეთი N15/82)			
დირექტორი	ი.ჯიშკარიანი		შ.პ.ს. "GREEN PROJECTS"
არქიტექტორი	ი.ჯიშკარიანი		
შემსრულებელი	ი.ჯიშკარიანი		მასშტაბი 1:100
დამკვეთი	შპს "ამიგო"		თარიღი: 03.01.2017

green projects