ფასადი 2ბ-1 ღერძებს შორის
ხედი 3

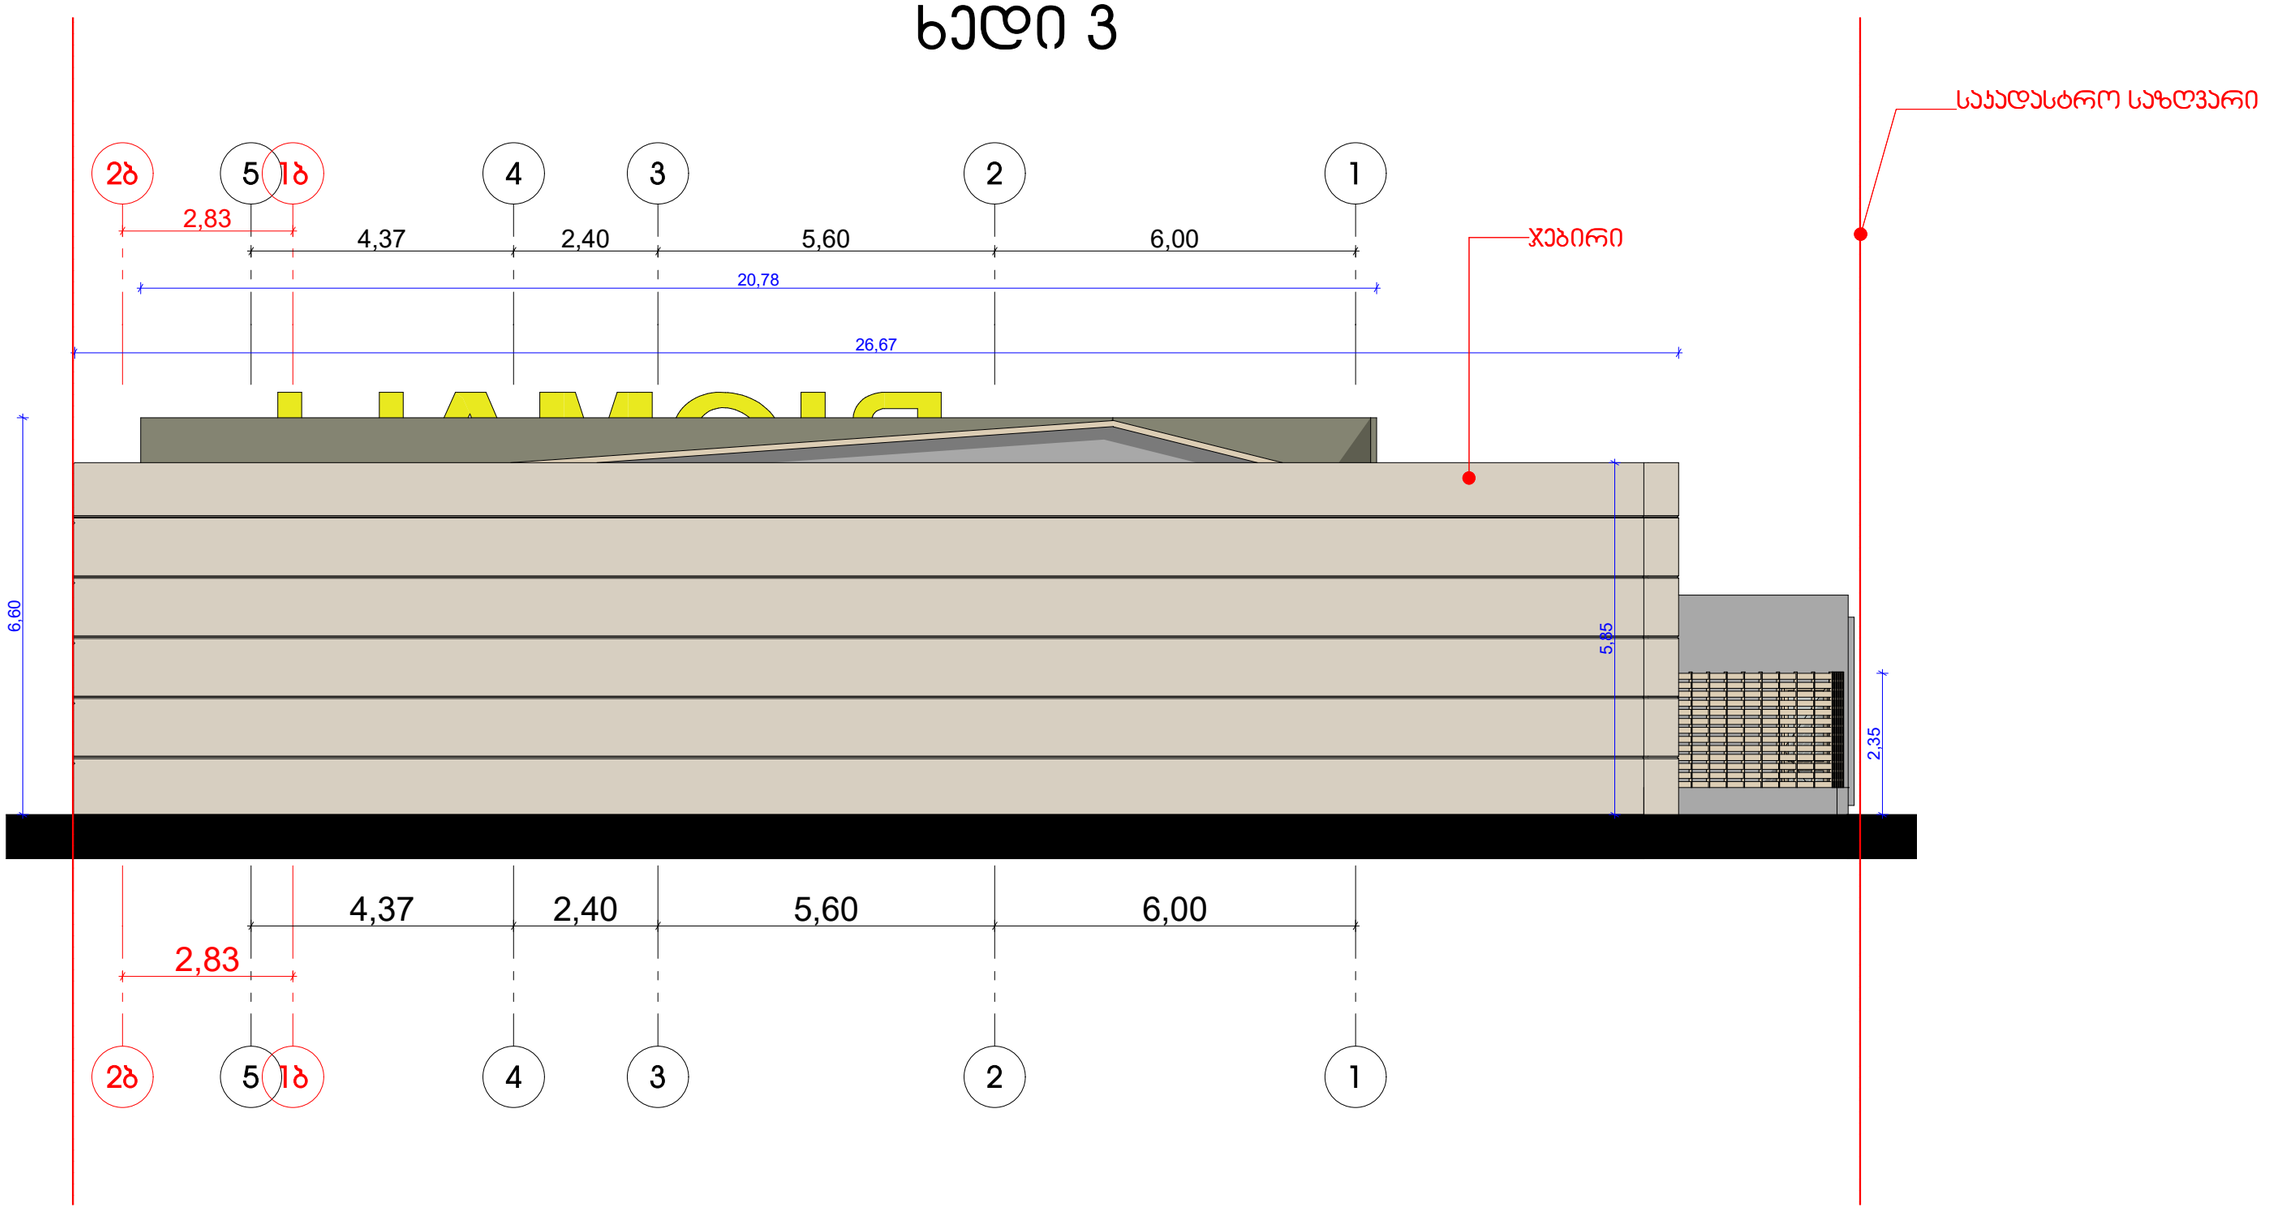

ობიექტის მისამართი : ქ.თბილისი, საგზაო უბნის მიმდებარედ რაიონი გლდანი,მიკრო/რაიონი 1, პარტოგრაფიული ფაბრიკის მიმდებარედ, (ნაკვეთი N15/82)			
დირექტორი	ი.ჯიშკარიანი		შ.პ.ს. "GREEN PROJECTS"
არქიტექტორი	ი.ჯიშკარიანი		
შემსრულებელი	ი.ჯიშკარიანი		მასშტაბი 1:100
დამკვეთი	შპს "ამიგო"		თარიღი: 03.01.2017

green projects

ფასადი 2ბ-1ა ღერძებს შორის
ხედი 2

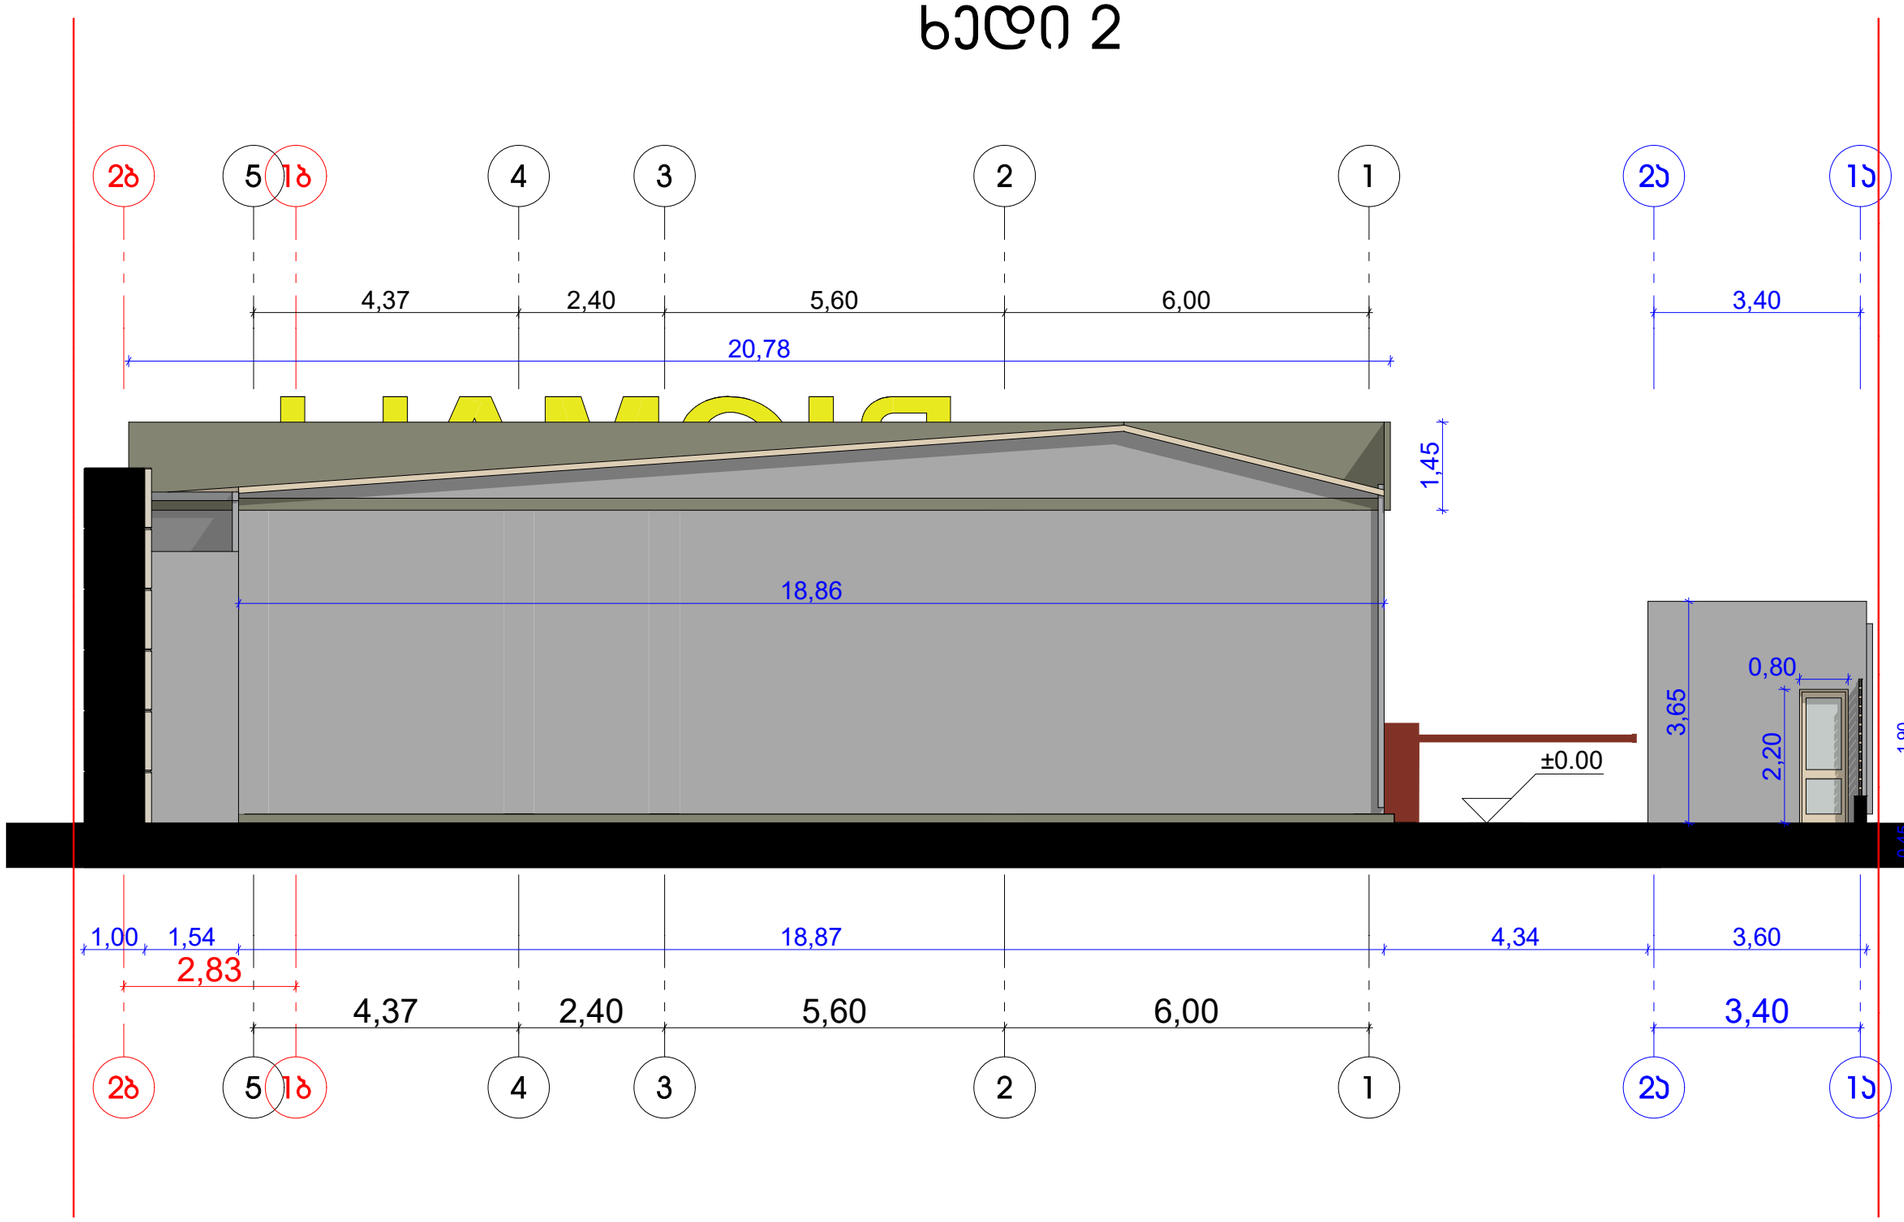

ობიექტის მისამართი : ქ.თბილისი, საგზაო უბნის მიმდებარედ რაიონი გლდანი,მიკრო/რაიონი 1, პარტოგრაფიული ფაბრიკის მიმდებარედ, (ნაკვეთი N15/82)			
დირექტორი	ი.ჯიმშელიანი		შ.პ.ს. "GREEN PROJECTS"
არქიტექტორი	ი.ჯიმშელიანი		
შემსრულებელი	ი.ჯიმშელიანი		მასშტაბი 1:100
დამკვეთი	შპს "ამიგო"		თარიღი: 03.01.2017

green projects

ფასადი 1ა-2ბ ღერძებს შორის
ხედი 5

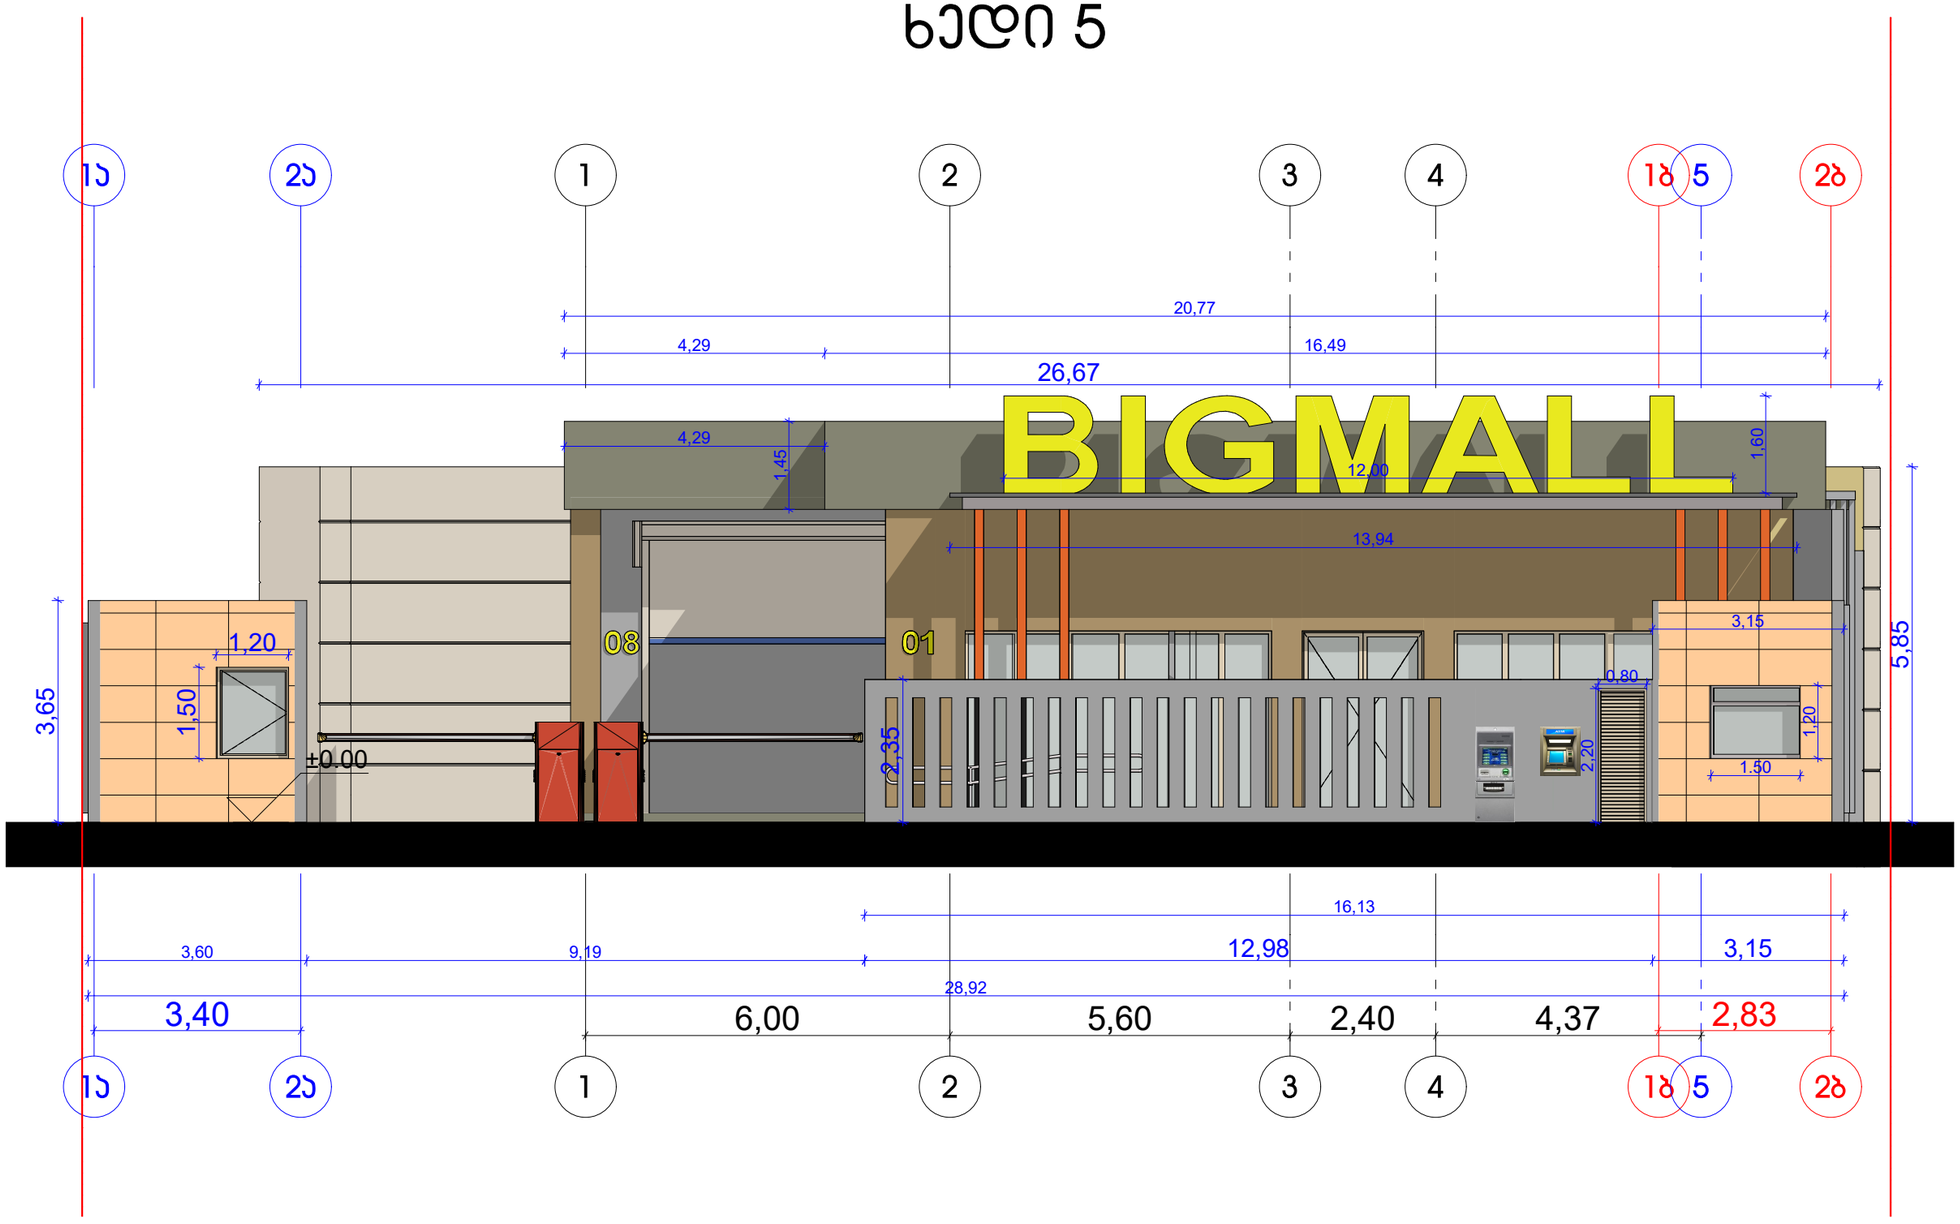

ობიექტის მისამართი : ქ.თბილისი, საგზაო უბნის მიმდებარედ რაიონი გლდანი,მიარო/რაიონი 1, პარტოგრაფიული ფაბრიკის მიმდებარედ, (ნაკვეთი N15/82)			
დირექტორი	ი.ჯიმშიარიანი		შ.პ.ს. "GREEN PROJECTS"
არქიტექტორი	ი.ჯიმშიარიანი		
შემსრულებელი	ი.ჯიმშიარიანი		მასშტაბი 1:100
დამკვეთი	შპს "ამიგო"		თარიღი: 03.01.2017

green projects

ფასადი 1ა-2ბ ღერძებს შორის
ხედი 6

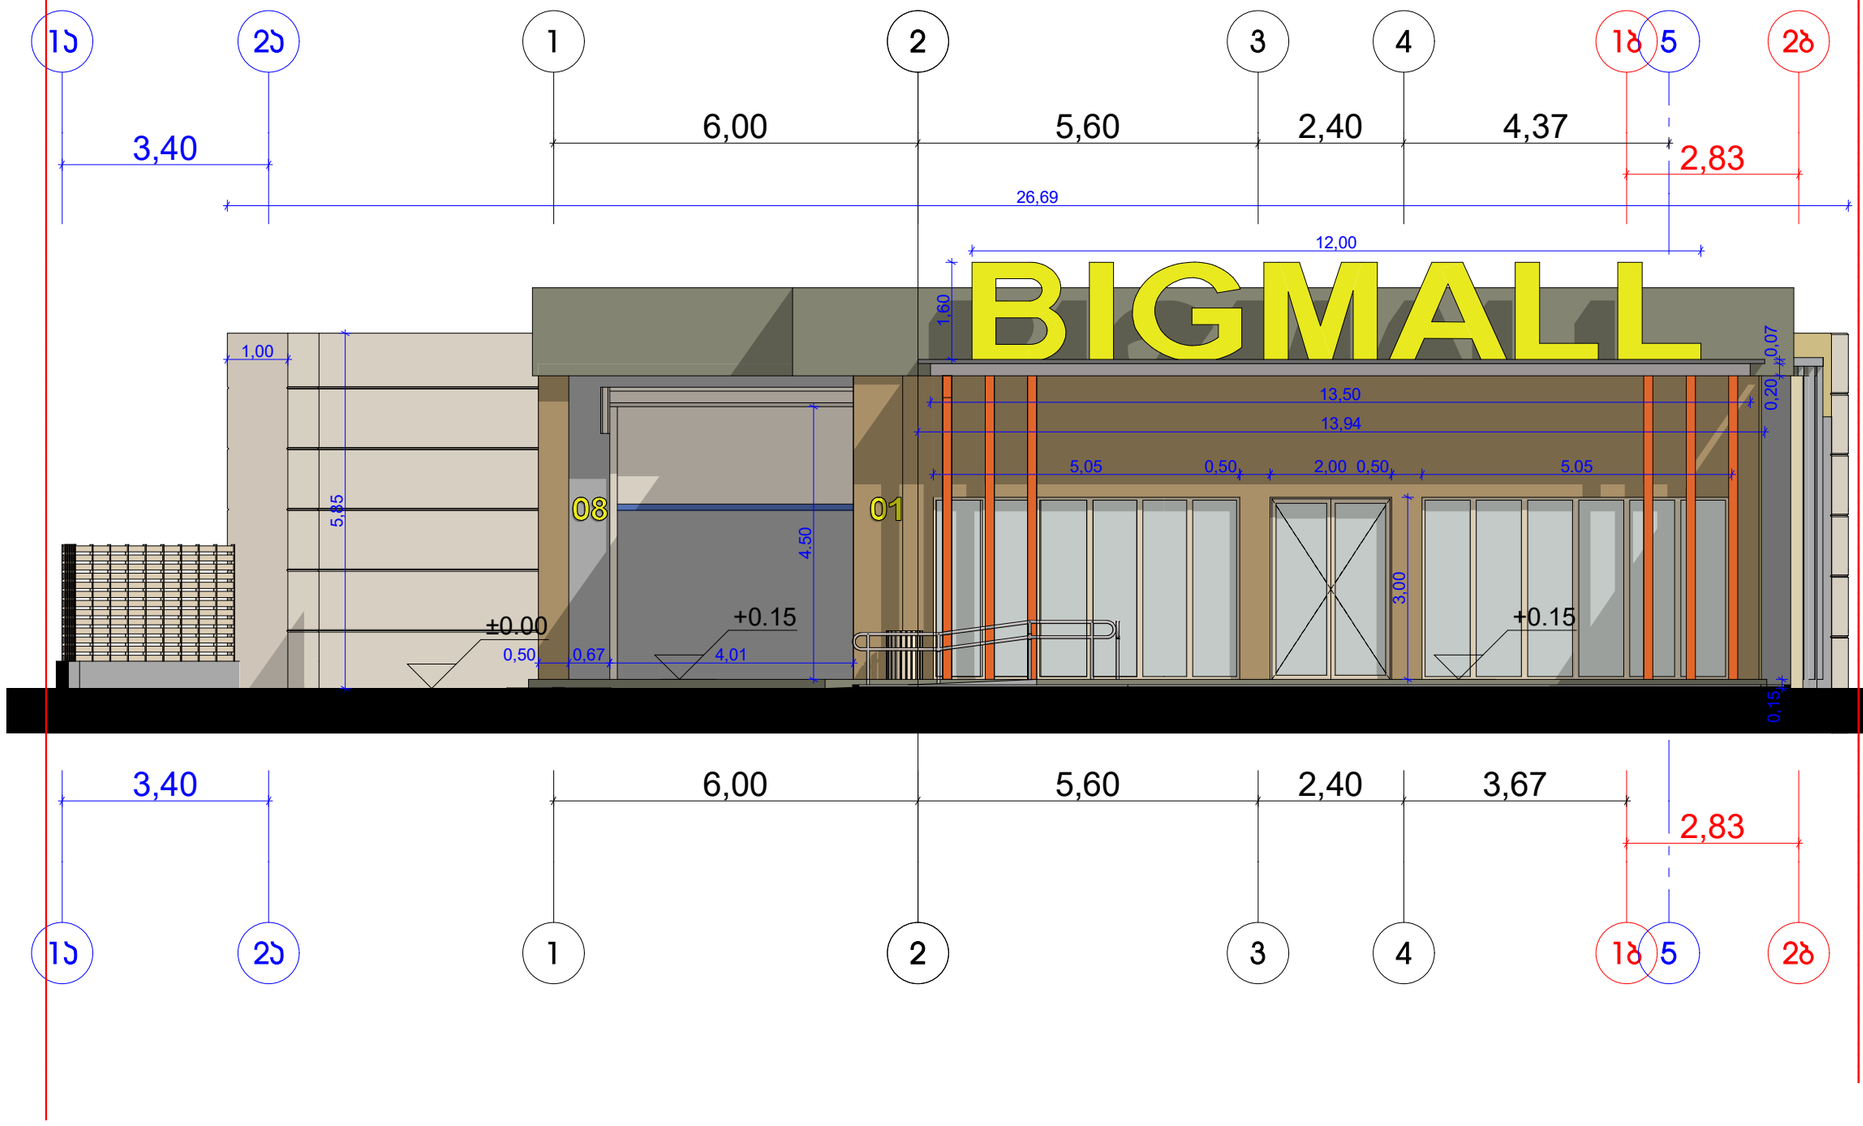

ობიექტის მისამართი : ქ.თბილისი, საგზაო უბნის მიმდებარედ რაიონი გლდანი,მიკრო/რაიონი 1, პარტოგრაფიული ფაბრიკის მიმდებარედ, (ნაკვეთი N15/82)			
დირექტორი	ი.ჯიმშარიანი		შ.პ.ს. "GREEN PROJECTS"
არქიტექტორი	ი.ჯიმშარიანი		
შემსრულებელი	ი.ჯიმშარიანი		მასშტაბი 1:100
დამკვეთი	შპს "ამიგო"		თარიღი: 03.01.2017

ფასადი ი-ა3 ღერძებს შორის
ხედი 1

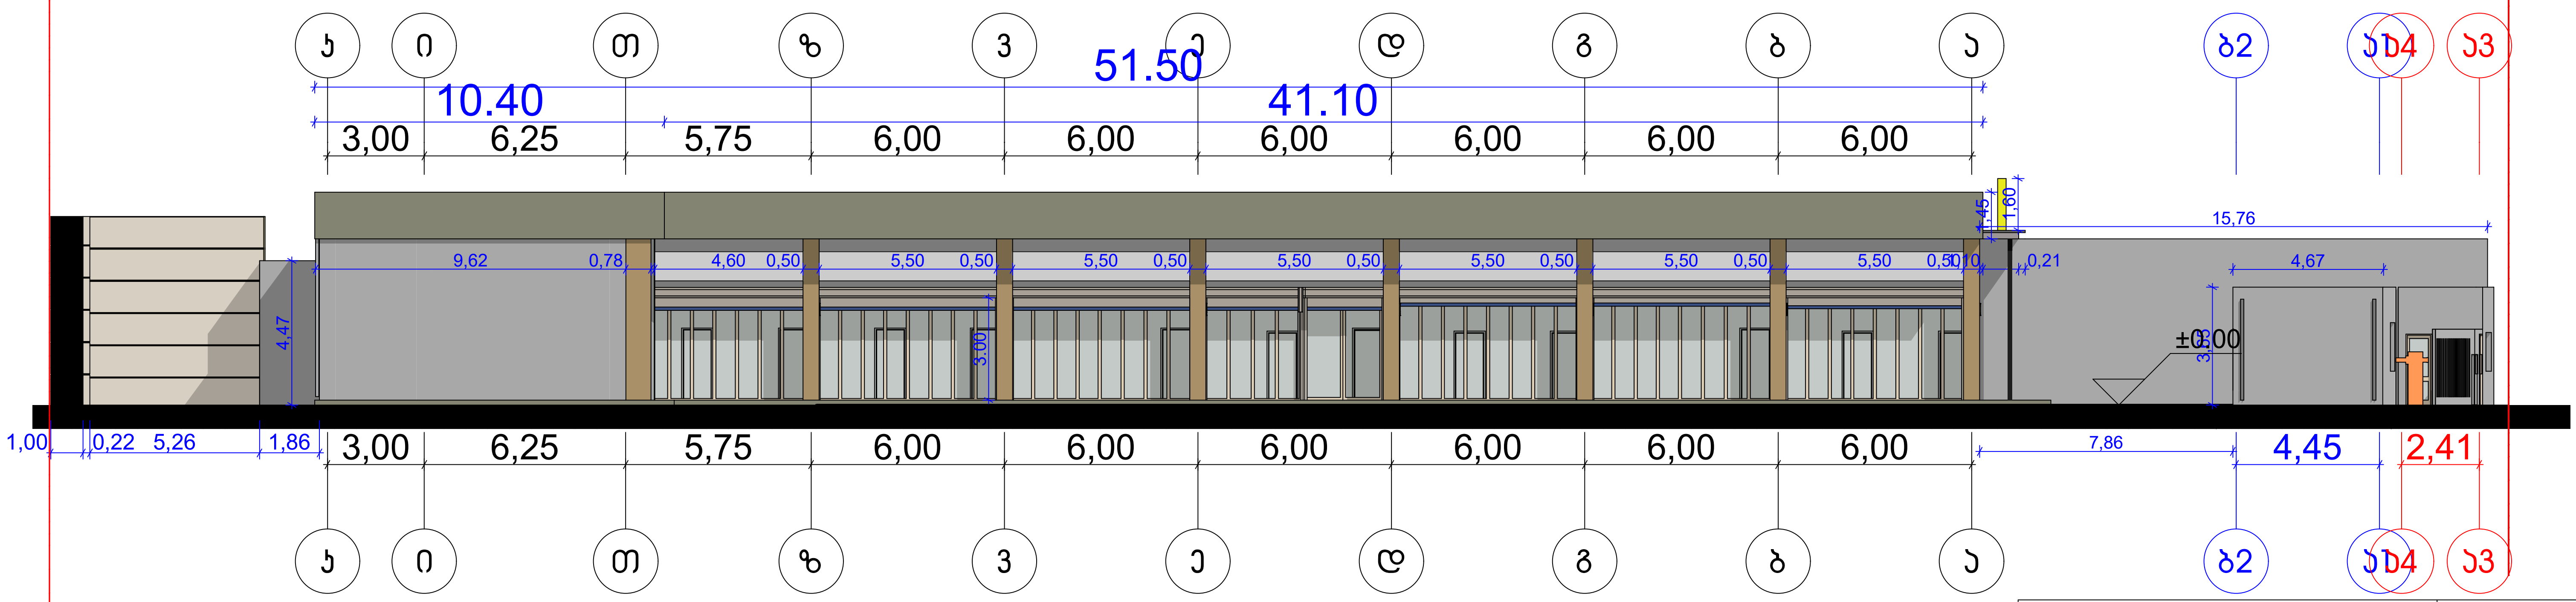

ობიექტის მისამართი : ქ.თბილისი, საგზაო უბნის მიმ	
რაიონი გლდანი, მიკრო/რაიონი 1, კარტოგრაფიული ფაბრიკის მიმ	
დირექტორი	შ.პ.ს. "GREEN PROJECTS"
არქიტექტორი	
შემსრულებელი	მასშტაბი
დამკვეთი	თარიღი: 03.01.2017

ფასადი ა3-ი ღერძებს შორის
ხედი 4

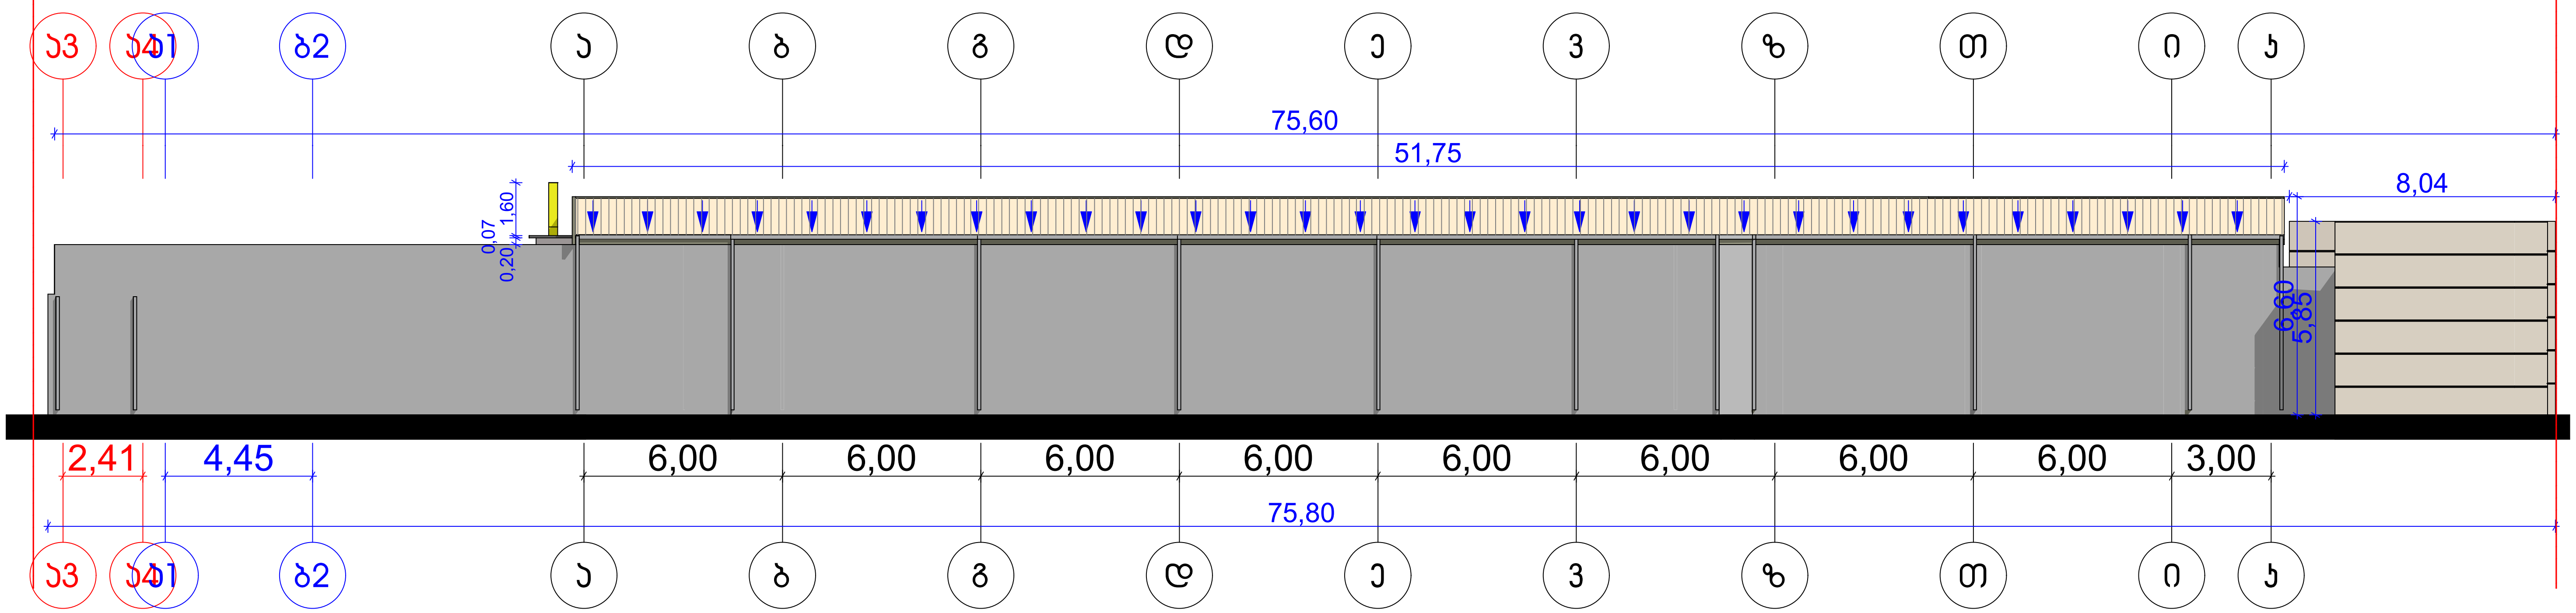

ობიექტის მისამართი : ქ.თბილისი, საგზაო უბნის მიმ
რაიონი გლდანი,მიკრო/რაიონი 1, კარტოგრაფიული ფაბრიკის მიმდ

დირექტორი		შ.პ.ს. "GREEN PROJECTS"
არქიტექტორი		
შემსრულებელი		მასშტაბი
დამკვეთი		თარიღი: 03.01.2017