ჭრილი 1-1
მ. 1:50

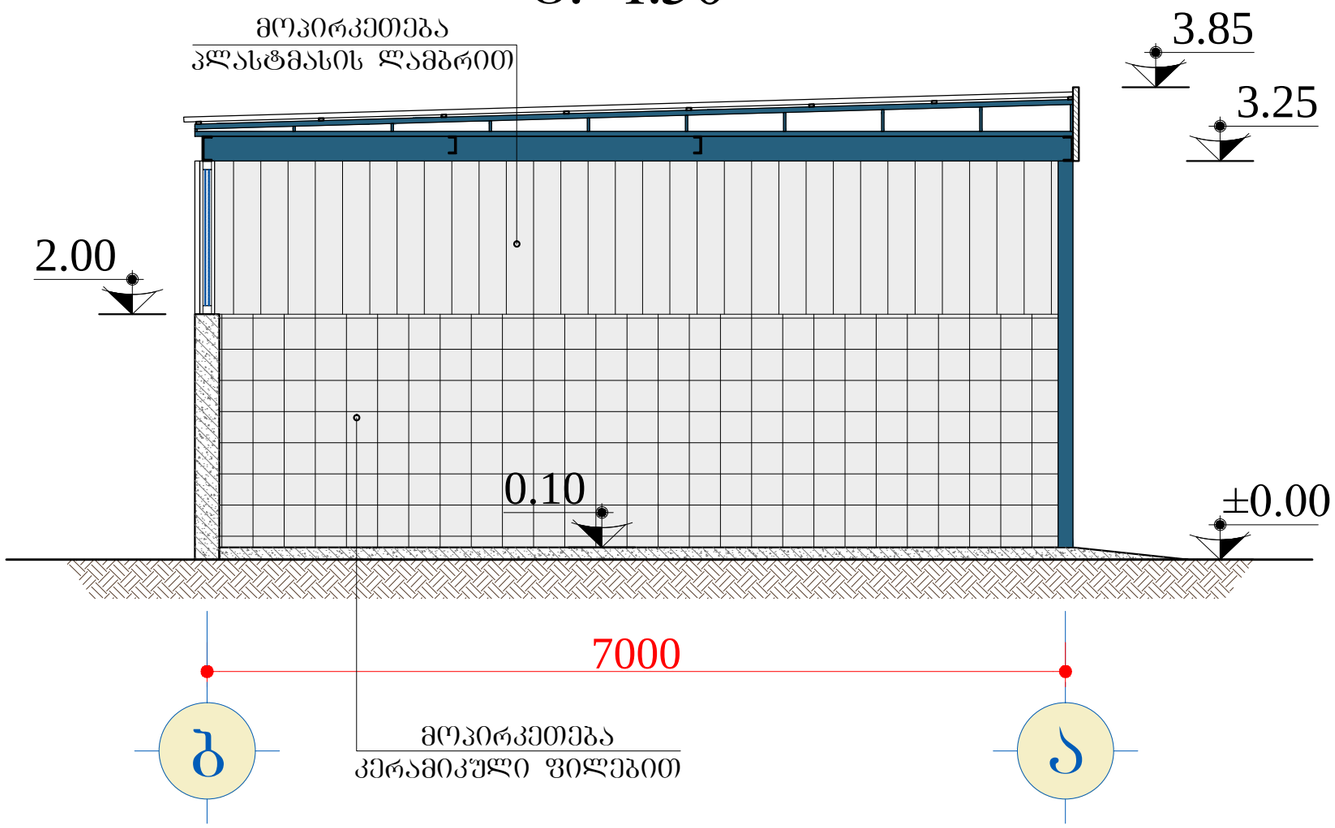

დამკვეთი: გიორგი ცუცქირიძე	შემსრულებელი: შ.პ.ს. "არქსვეტი" L.T.D. "ARCHSVETI"			
არქიტექტურული ნაწილი	დირექტორი		დ. გოქსაძე	
ბახვისამართი სადგური ქ. თბილისში, გლდანი-ნაძალადევის რაიონში, გურამიშვილის გამზ. №84	არქიტექტორი		დ. ჯურღულაშვილი	
	შესრულა		დ. ჯურღულაშვილი	
ჭრილი 1-1				
	სტადია	მასშტაბი	ფურცელი	ფორმატი
	მ.პ.	1:50	ა-3	A-3

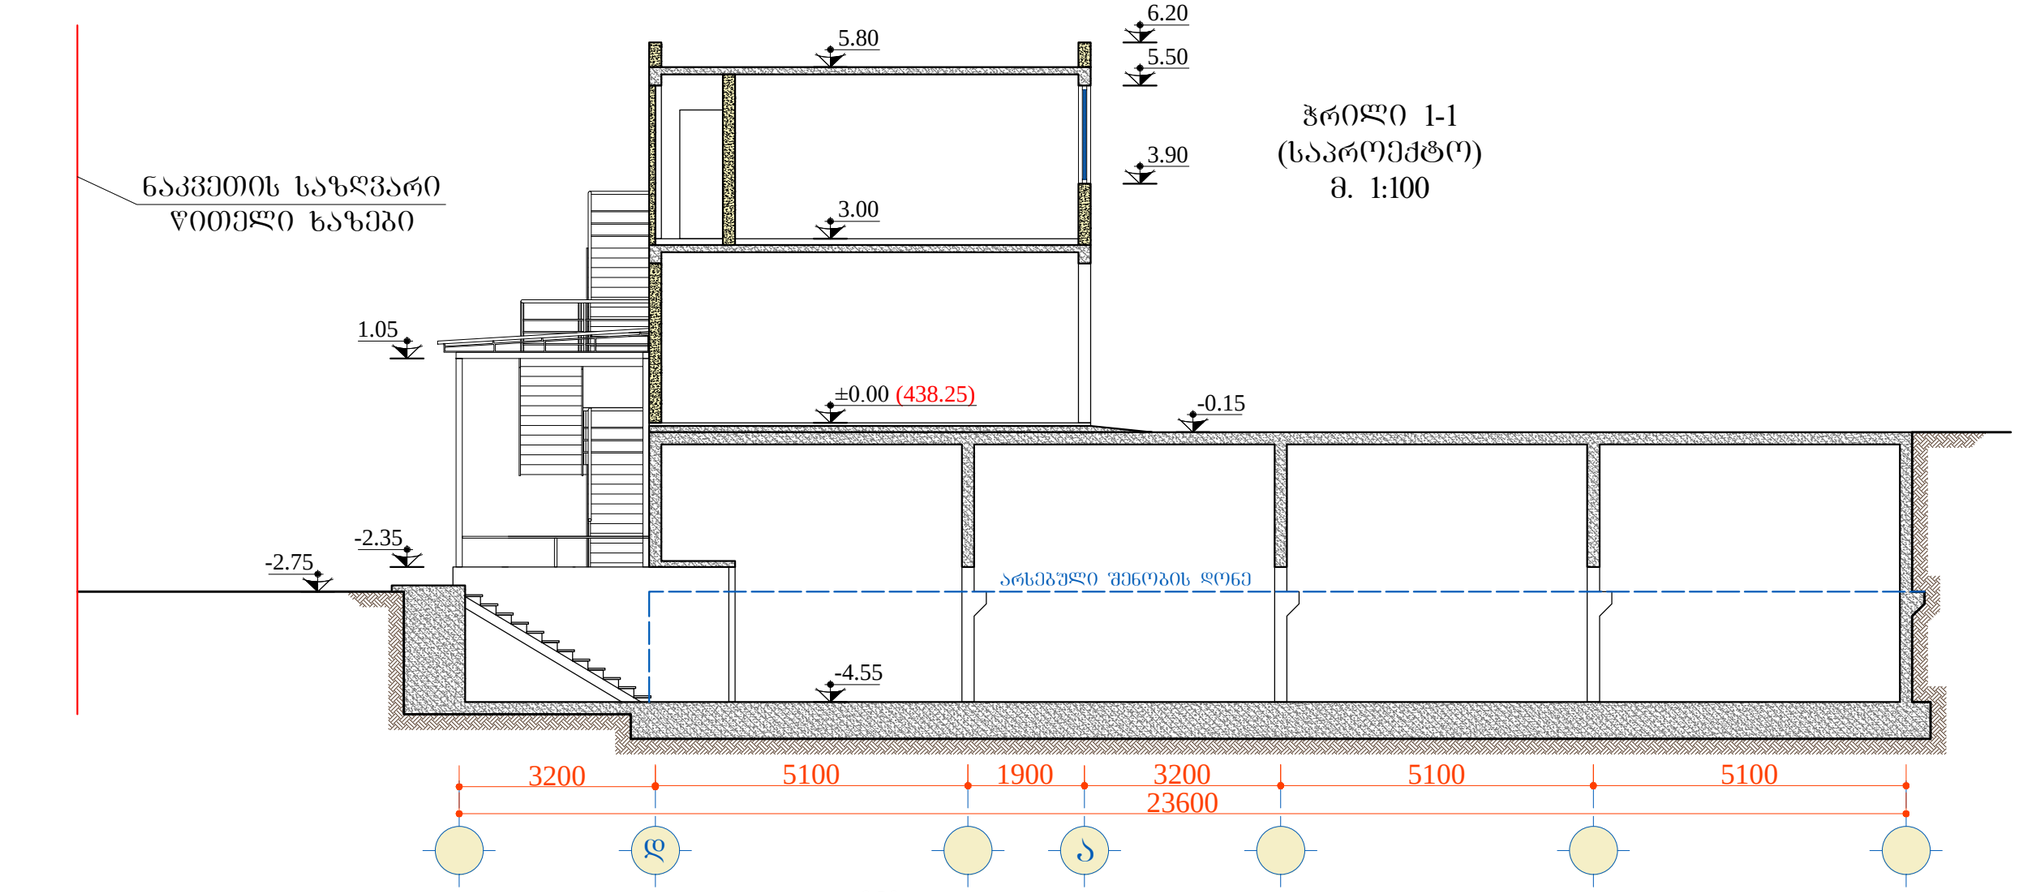

ჭრილი 1-1
(საპროექტო)
მ. 1:100

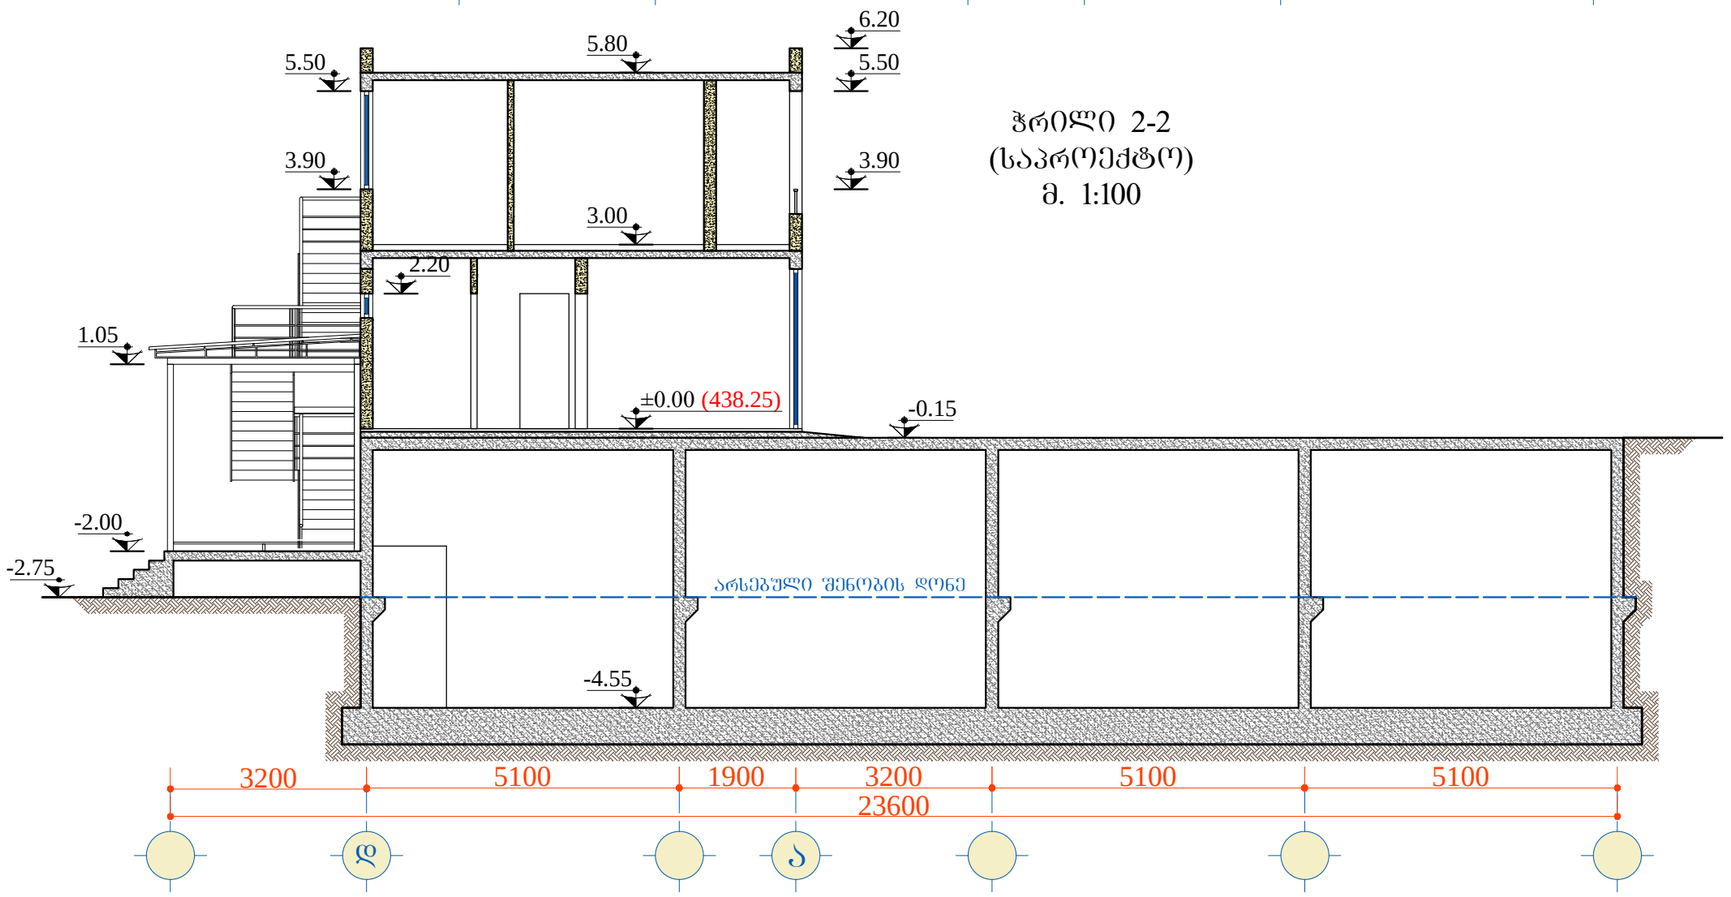

ჭრილი 2-2
(საპროექტო)
მ. 1:100

დამკვეთი: გიორგი ცუცქირიძე	შემსრულებელი: შ.პ.ს. "არჭსვეტი" L.T.D. "ARCHSVETI"			
არქიტექტურული ნაწილი	დირექტორი		დ. გოძსაძე	
გაზგასამართი სადგური ქ. თბილისში, გლდანი-ნაძალადევის რაიონში, გურამიშვილის გამზ. №84	არქიტექტორი		დ. ჯურღულაშვილი	
	შესრულა		დ. ჯურღულაშვილი	
ჭრილები 1-1, 2-2				
	სტადია	მასშტაბი	ფურცელი	ფორმატი
	მ.პ.	1:100	ა-8	A-3