ავტოსამრეცხაოს ბოქსების და ვულკანიზაციის ფასადი 1-6 ღერძებში
მ. 1:100

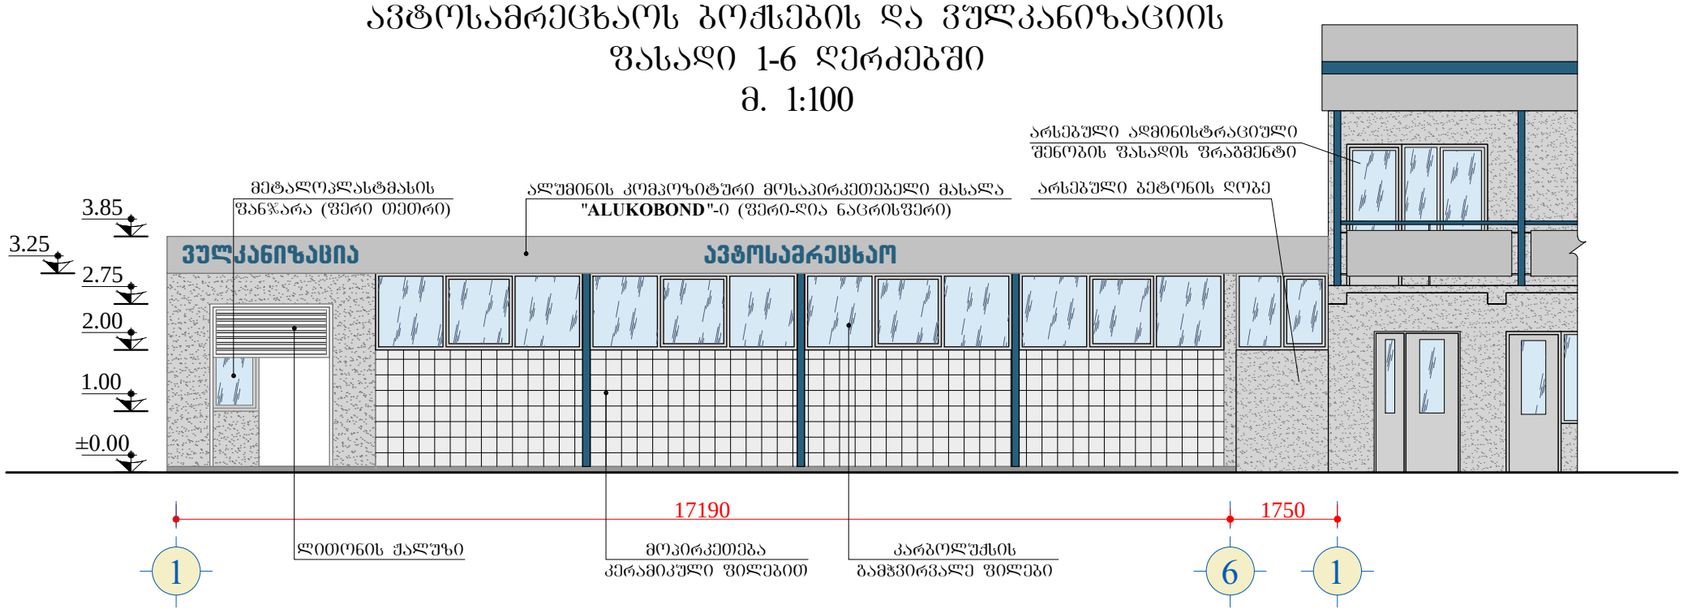

ავტოსამრეცხაოს ბოქსების და ვულკანიზაციის ფასადი 6-1 ღერძებში
მ. 1:100

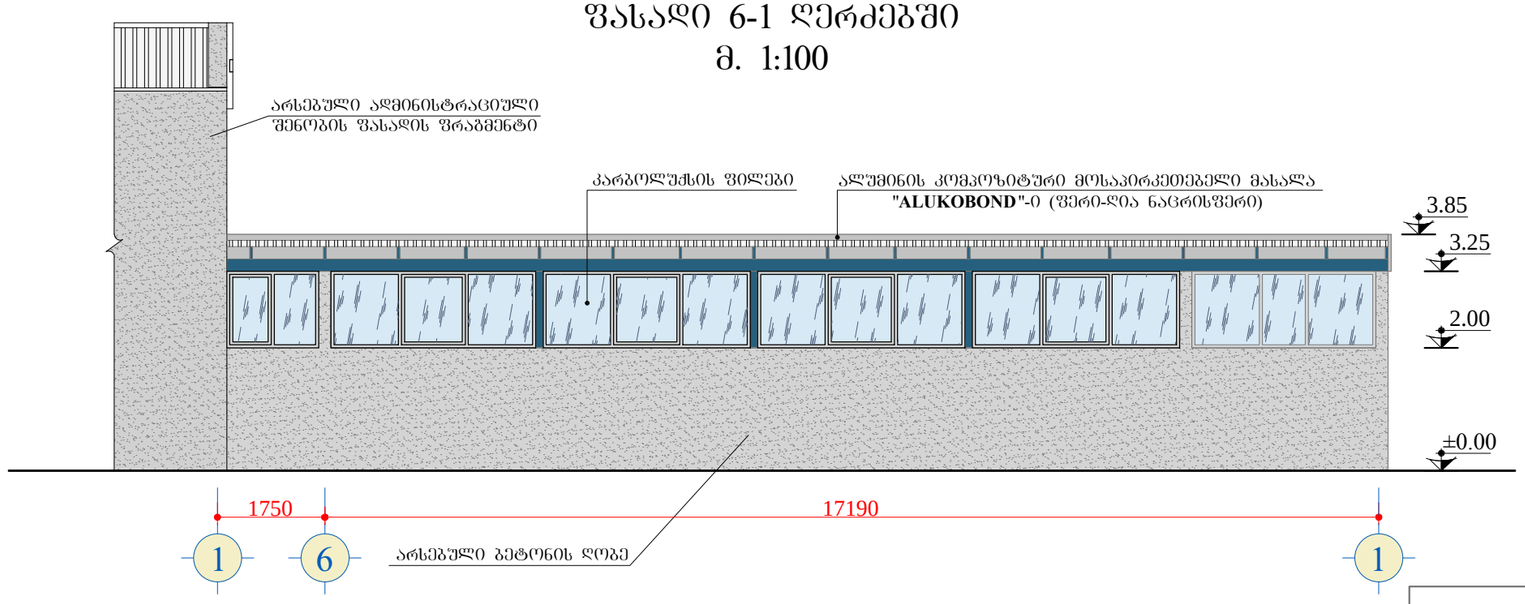

დამკვეთი: გიორგი ცუცქირიძე	შემსრულებელი: შ.პ.ს. "არქსვეტი" L.T.D. "ARCHSVETI"			
არქიტექტურული ნაწილი	დირექტორი		დ. გოქსაძე	
გაზგასამართი სადგური ქ. თბილისში, გლდანი-ნაძალადევის რაიონში, გურამიშვილის გამზ. №84	არქიტექტორი		დ. ჯურღულაშვილი	
	შესრულა		დ. ჯურღულაშვილი	
ფასადები 1-6 და 6-1 ღერძებში				
	სტადია	მასშტაბი	ფურცელი	ფორმატი
	მ.პ.	1:100	ა-4	A-3

ავტოსამრეცხაოს ბოქსების და ვულკანიზაციის ფასადი ბ-ა ღერძებში
მ. 1:100

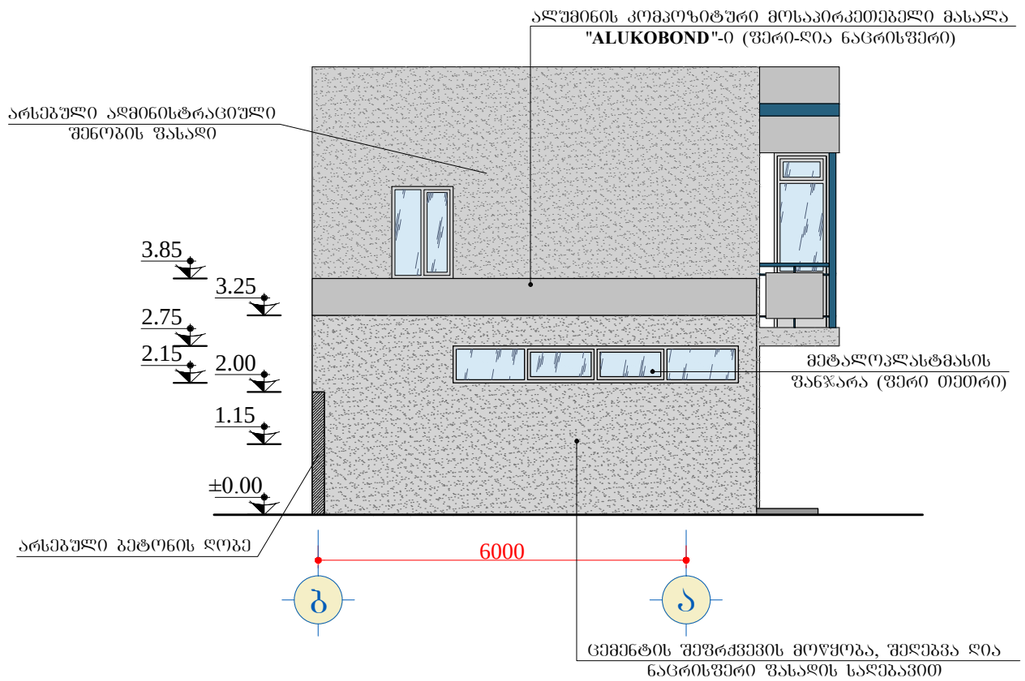

დამკვეთი:	შემსრულებელი:			
გიორგი ცუცქირიძე	შ.პ.ს. "არქსვეტი" L.T.D. "ARCHSVETI"			
არქიტექტურული ნაწილი	დირექტორი		დ. ბოქსაძე	
ბაზისამართი სადგური ქ. თბილისში, გლდანი-ნაძალადევის რაიონში, ბურამოშვილის ბაზრ. №84	არქიტექტორი		დ. ჯურღულაშვილი	
	შესრულა		დ. ჯურღულაშვილი	
ფასადი ბ-ა ღერძებში				
	სტადია	მასშტაბი	ფურცელი	ფორმატი
	მ.პ.	1:100	ა-5	A-3

ფასადი 1-7 ღერძებში
მ. 1:100

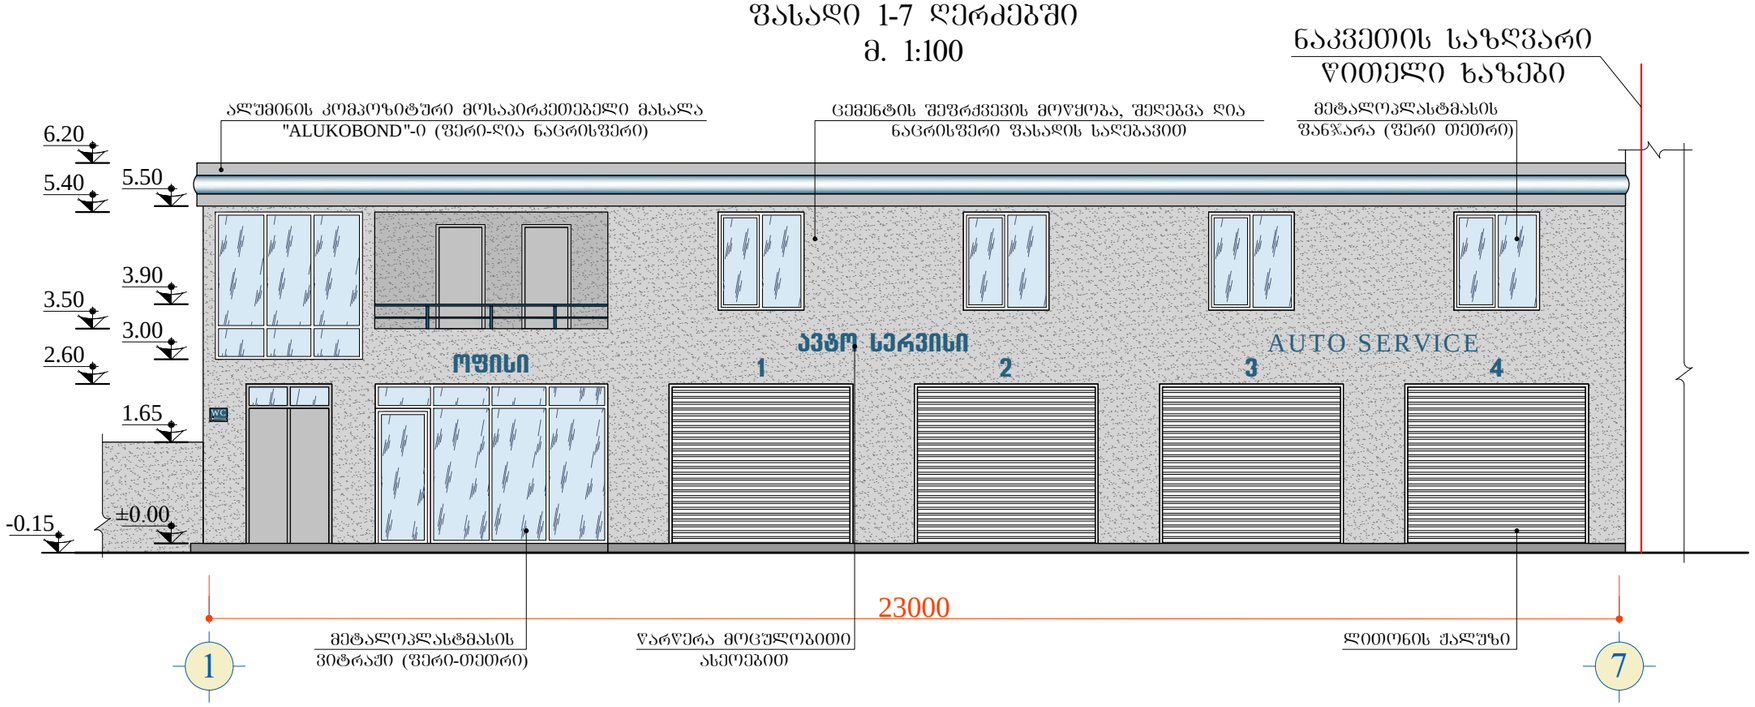

ფასადი დ-ა ღერძებში
მ. 1:100

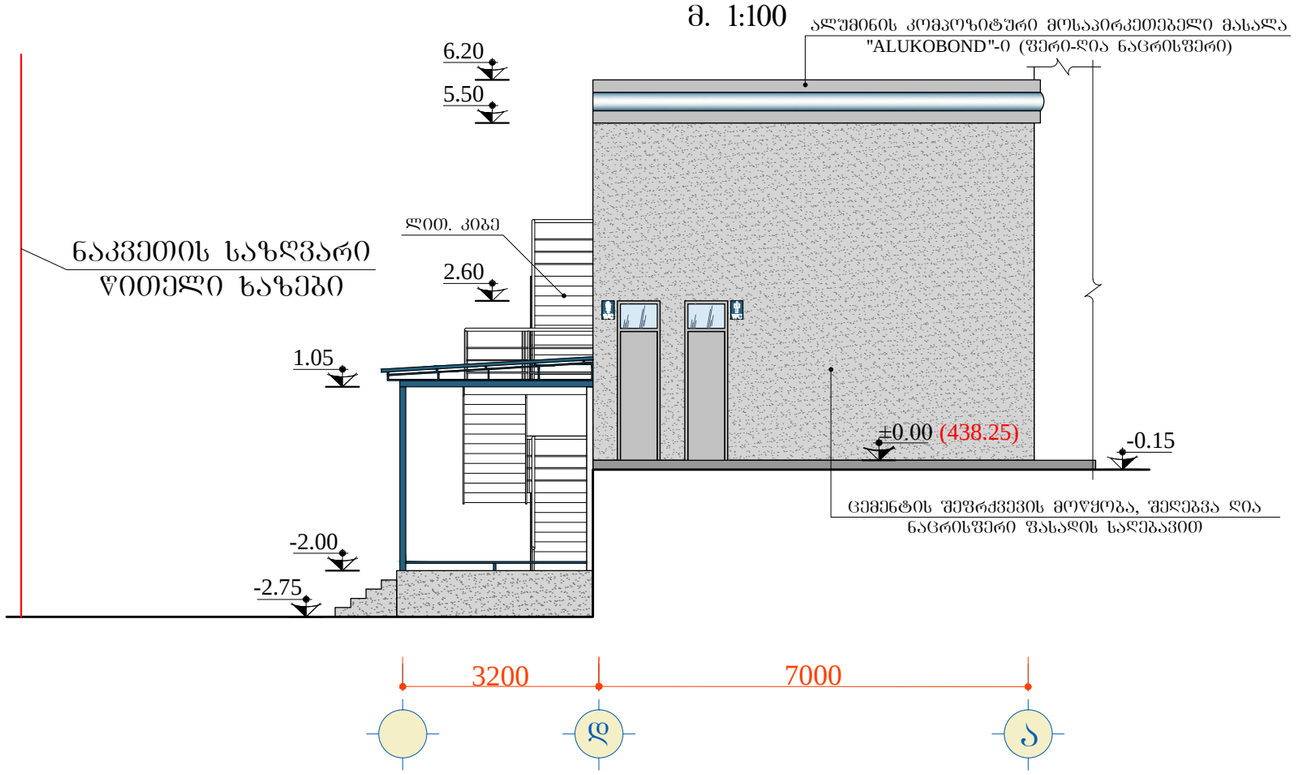

დამკვეთი: გიორგი ცუცქირიძე	შემსრულებელი: შ.პ.ს. "არქსვეტი" L.T.D. "ARCHSVETI"			
არქიტექტურული ნაწილი	დირექტორი		დ. გოქსაძე	
ბაზისამართი სადგური ქ. თბილისში, გლდანი-ნაძალადევის რაიონში, ბურამოშვილის ბაგზ. №84	არქიტექტორი		დ. ჯურღულაშვილი	
	შესრულა		დ. ჯურღულაშვილი	
ადმინისტრაციული შენობის ფასადები 1-7 და დ-ა ღერძებში				
	სტადია	მასშტაბი	ფურცელი	ფორმატი
	მ.პ.	1:100	ა-9	A-3

ფასადი 7-1 ღერძებში
მ. 1:100

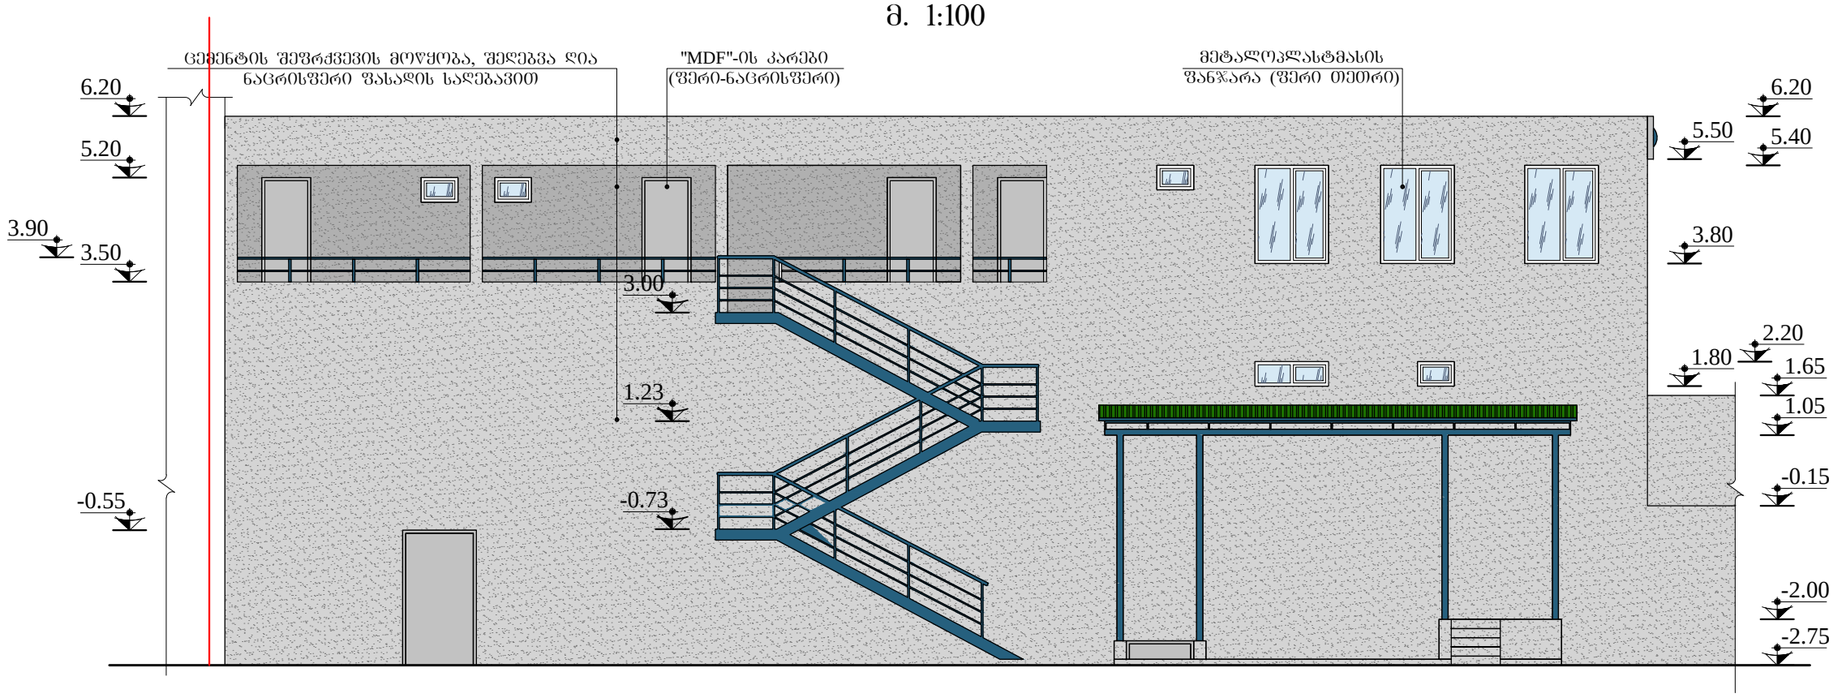

ფასადი 7-1 ღერძებში
მ. 1:100

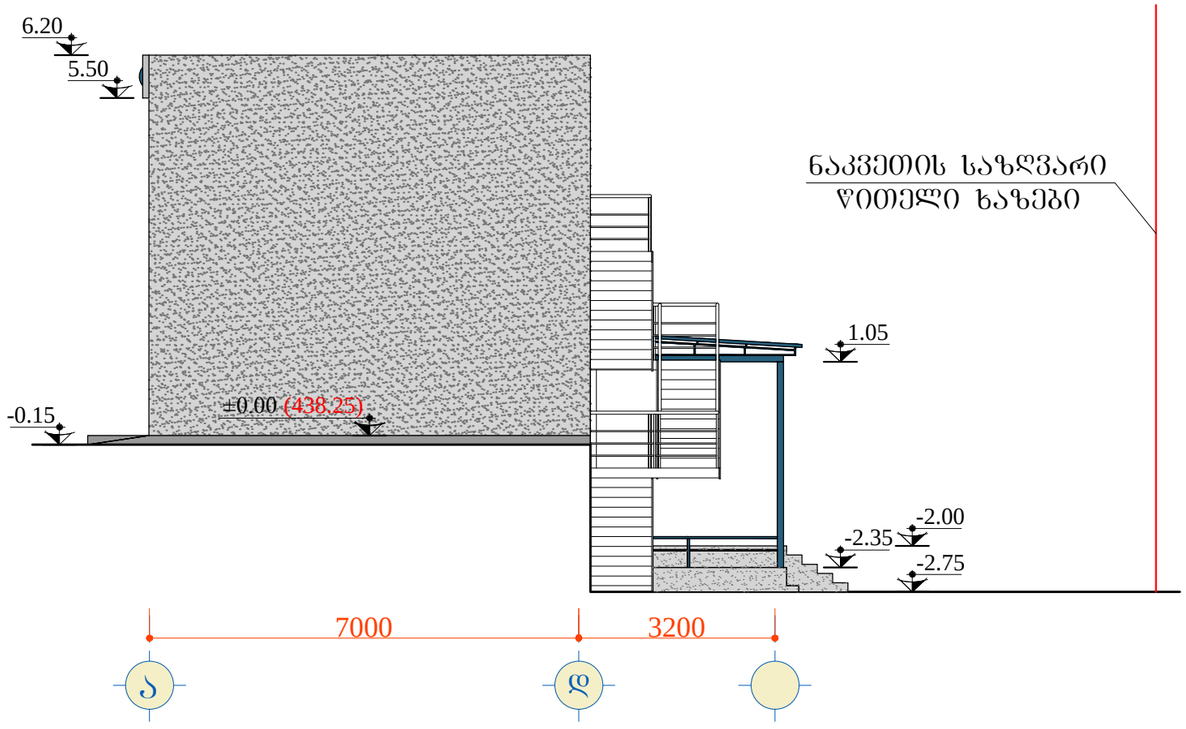

დამკვეთი: გიორგი ცუცქირიძე	შემსრულებელი: შ.პ.ს. "არჩსვეტი" L.T.D. "ARCHSVETI"		
არქიტექტურული ნაწილი	დირექტორი		დ. გოქსაძე
გაზგასამართი სადგური ქ. თბილისში, გლდანი-ნაძალადევის რაიონში, გურამიშვილის გამზ. №84	არქიტექტორი		დ. ჯურღულაშვილი
	შესრულა		დ. ჯურღულაშვილი
ადმინისტრაციული შენობის ფასადები 7-1 და ა-დ ღერძებში			
სტადია	მასშტაბი	ფურცელი	ფორმატი
მ.პ.	1:100	ა-10	A-3

ადმინისტრაციული შენობის
კარების, ფანჯრების და ვიტრაჟების მარკირების გეგმა 0.00 ნიშნულზე
მ. 1:100

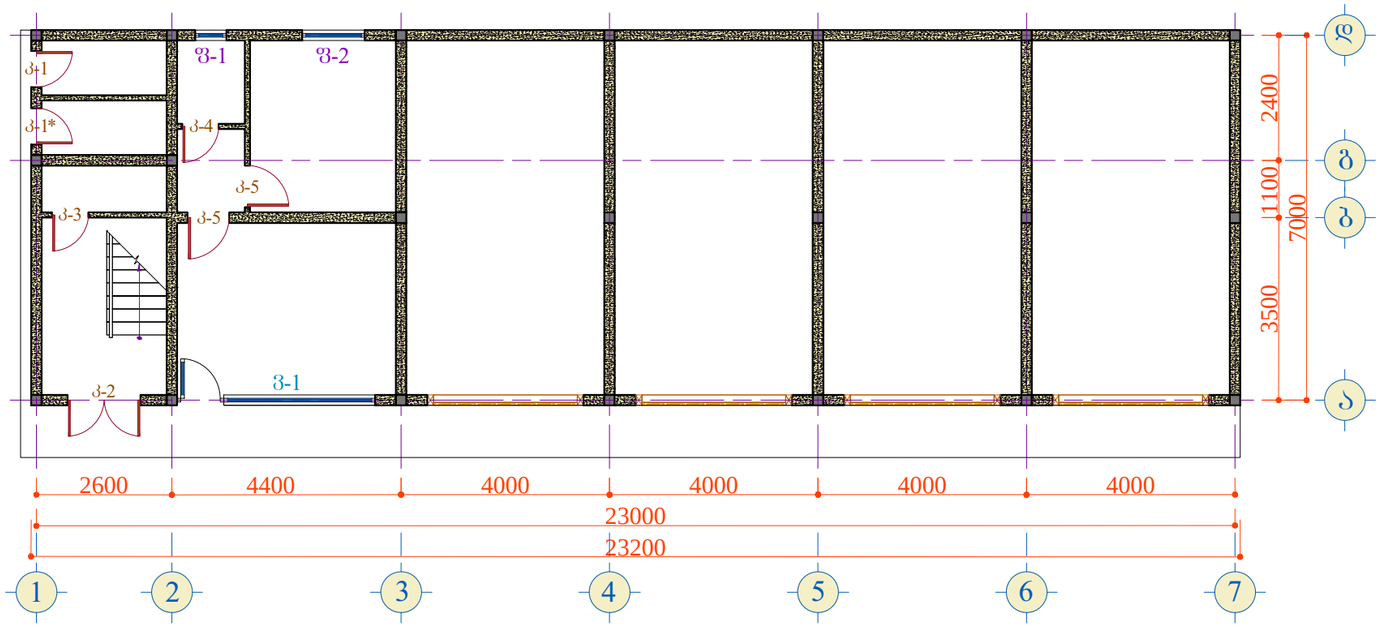

ადმინისტრაციული შენობის
კარების, ფანჯრების და ვიტრაჟების მარკირების გეგმა 3.00 ნიშნულზე
მ. 1:100

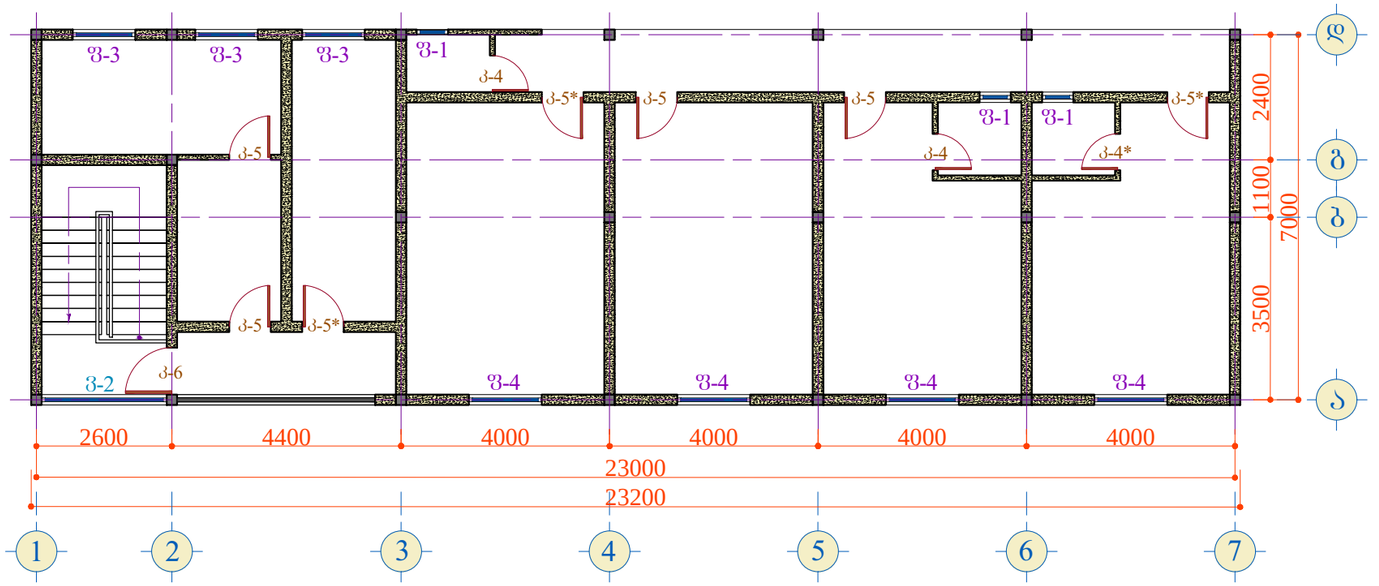

დამკვეთი: ბიორგი ცუცქირიძე	შემსრულებელი: შ.პ.ს. "არქსვეტი" L.T.D. "ARCHSVETI"			
არქიტექტურული ნაწილი	დირექტორი		დ. ბოქსაძე	
ბაზებასამართი სადგური ქ. თბილისში, გლდანი-ნაძალადევის რაიონში, შურამიშვილის ბაზ. №84	არქიტექტორი		დ. ჭურღულაშვილი	
	შესრულა		დ. ჭურღულაშვილი	
ადმინისტრაციული შენობის კარების, ფანჯრების და ვიტრაჟების მარკირების გეგმები				
	სტადია	მასშტაბი	ფურცელი	ფორმატი
	მ.პ.	1:-----	ა-11	A-3

კ-1, კ-1* (700X2600)
2-ცალი

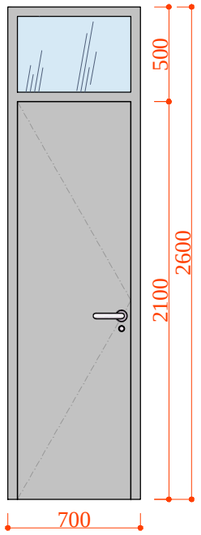

ალუმინის პროფილი
(ფერი-ნაცრისფერი)

კ-2 (1400X2600)
1-ცალი

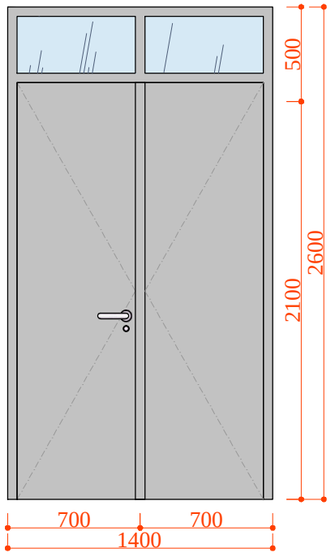

ალუმინის პროფილი
(ფერი-ნაცრისფერი)

კ-3 (700X1300)
1-ცალი

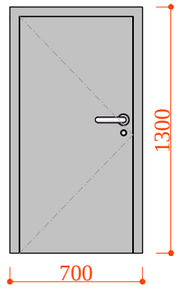

ალუმინის პროფილი
(ფერი-ნაცრისფერი)

კ-4, კ-4* (700X2100)
4-ცალი

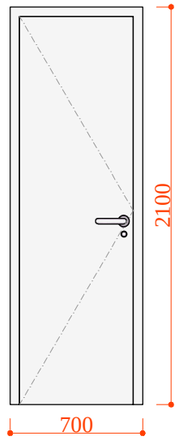

მეტალოპლასტმასი
(ფერი-თეთრი)

კ-5, კ-5* (800X2200)
9-ცალი

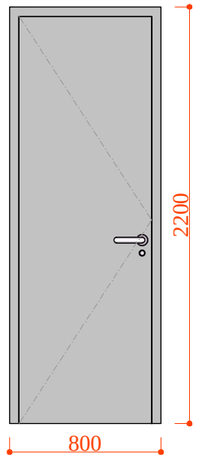

"MDF"
(ფერი-ნაცრისფერი)

კ-5, კ-5* (800X2200)
9-ცალი

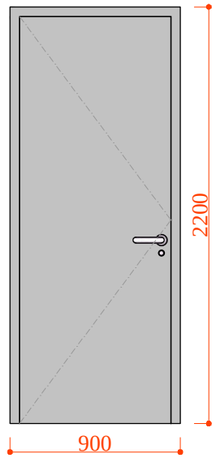

"MDF"
(ფერი-ნაცრისფერი)

ვ-1 (3800X2600)
1-ცალი

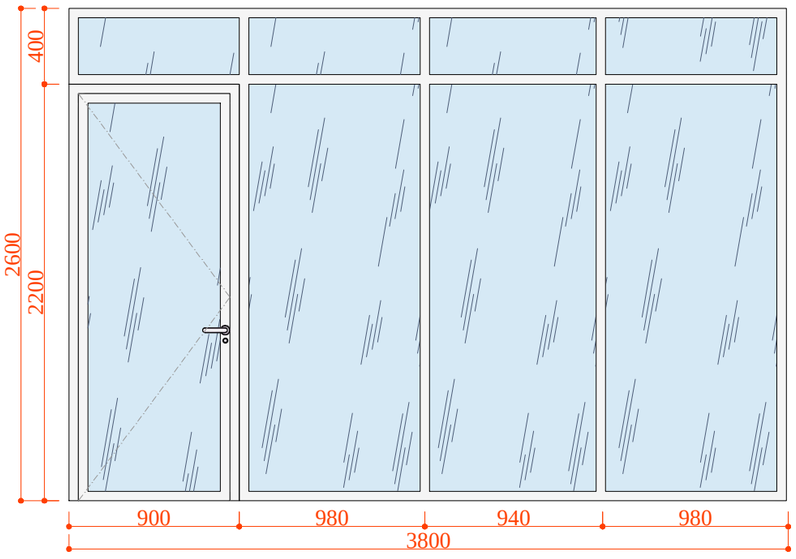

მეტალოპლასტმასი
(ფერი-თეთრი)

ვ-2 (2400X2400)
1-ცალი

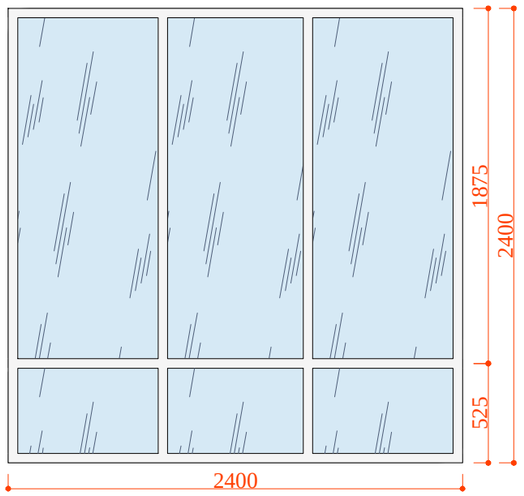

მეტალოპლასტმასი
(ფერი-თეთრი)

ვ-3 (1200X1600)
3-ცალი

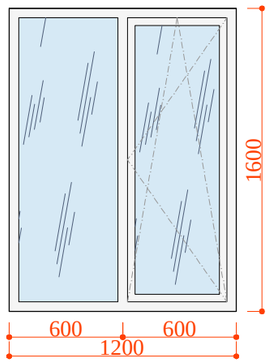

მეტალოპლასტმასი
(ფერი-თეთრი)

ვ-4 (1400X1600)
4-ცალი

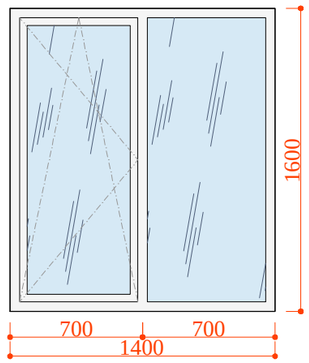

მეტალოპლასტმასი
(ფერი-თეთრი)

ვ-1 (400X600)
4-ცალი

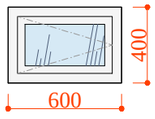

მეტალოპლასტმასი
(ფერი-თეთრი)

ვ-2 (1200X600)
1-ცალი

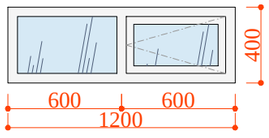

მეტალოპლასტმასი
(ფერი-თეთრი)

დამკვეთი: გიორგი ცუცქირიძე	შემსრულებელი: შ.პ.ს. "არჩსვეტი" L.T.D. "ARCHSVETI"		
არქიტექტურული ნაწილი	დირექტორი		დ. გოძსაძე
გაზგასამართი სადგური ქ. თბილისში, გლდანი-ნაძალადევის რაიონში, გურამიშვილის გამზ. №84	არქიტექტორი		დ. ჯუღლაშვილი
	შესრულა		დ. ჯუღლაშვილი
კარების, ფანჯრების და ვიტრაჟების ტიპები			
სტადია	მასშტაბი	ფურცელი	ფორმატი
მ.პ.	1:-----	ა-12	A-3

ფარდულის ფასადი 1-3 ღერძებში
მ. 1:100

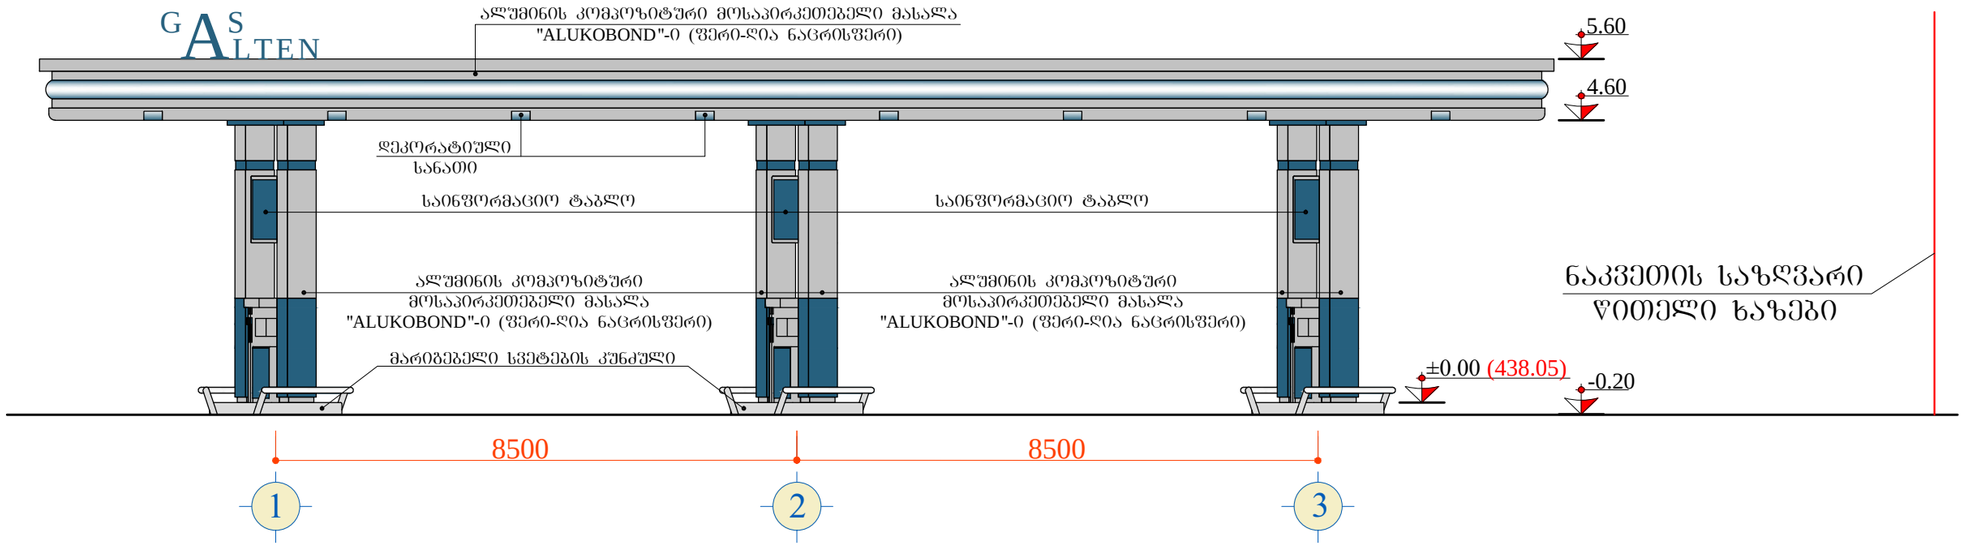

ფარდულის ფასადი ა ღერძში
მ. 1:100

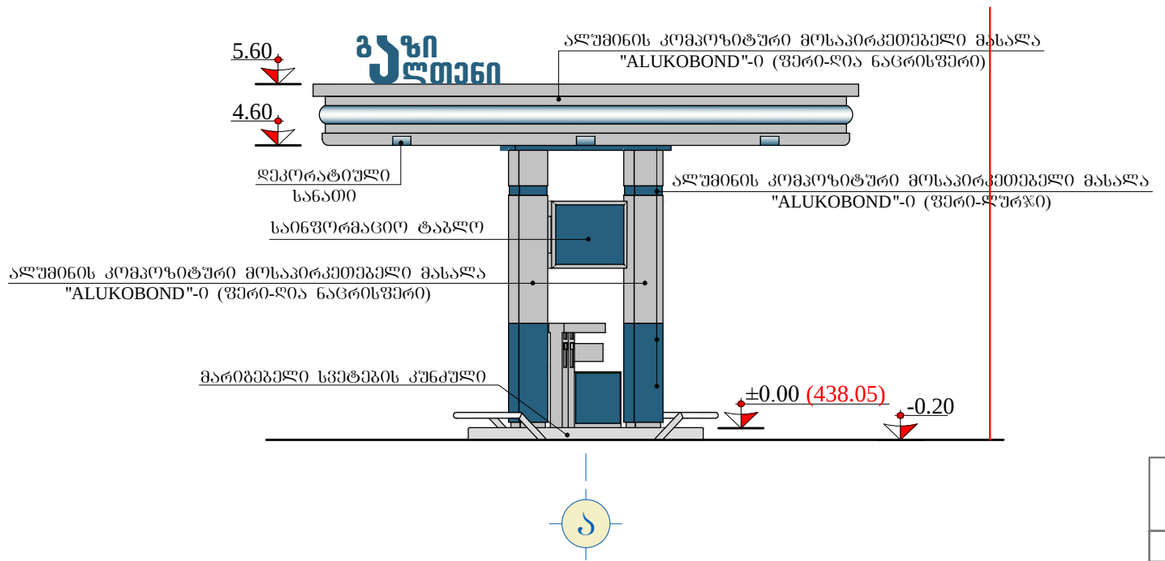

დამკვეთი: გიორგი ცუცქირიძე	შემსრულებელი: შ.პ.ს. "არჭსვეტი" L.T.D. "ARCHSVETI"			
არქიტექტურული ნაწილი	დირექტორი		დ. გოქსაძე	
გაზგასამართი სადგური ქ. თბილისში, გლდანი-ნაძალადევის რაიონში, ბურამოშვილის ბაზრ. №84	არქიტექტორი		დ. ჯურღულაშვილი	
	შესრულა		დ. ჯურღულაშვილი	
ფარდულის ფასადები				
	სტადია	მასშტაბი	ფურცელი	ფორმატი
	მ.პ.	1:100	ა-14	A-3

ფარდულის დგარები
მ. 1:50

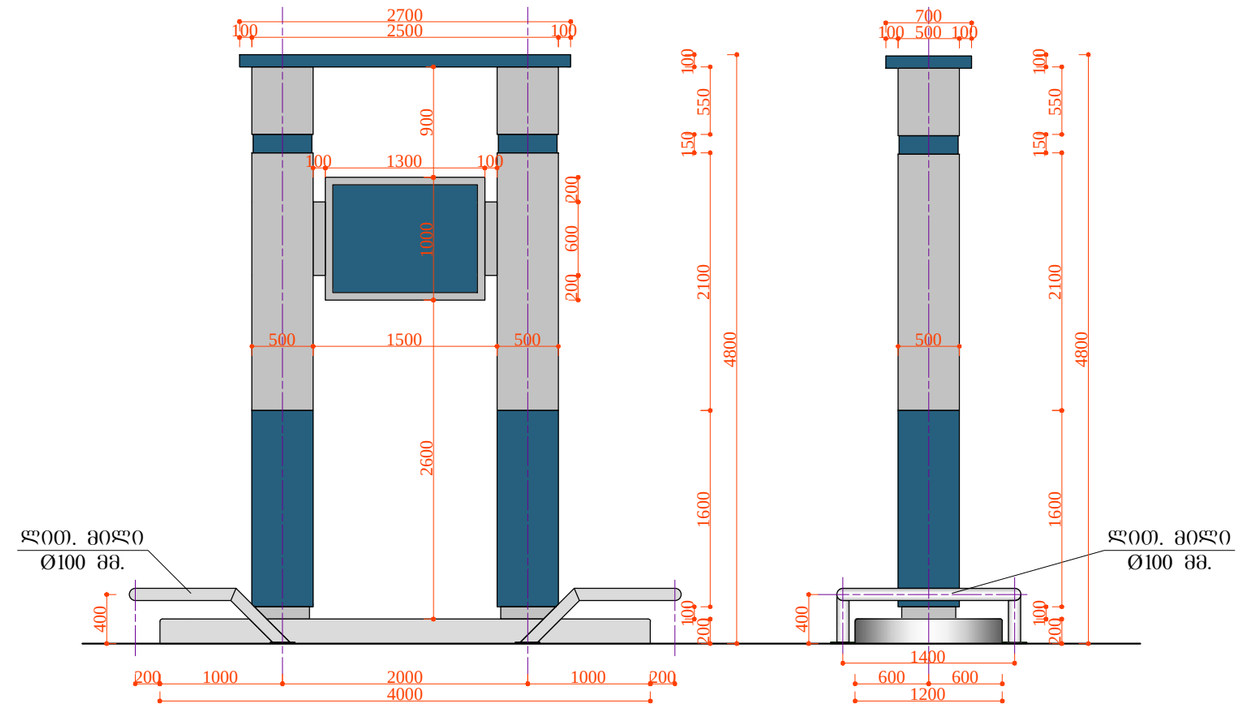

ფარდულის მოპირკეთების ფრაგმენტი
მ. 1:50

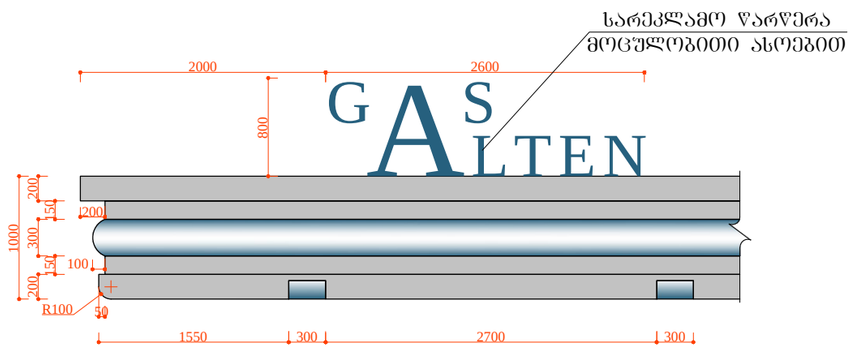

დამკვეთი: ბიორგი ცუცქირიძე	შემსრულებელი: შ.პ.ს. "არქსვეტი" L.T.D. "ARCHSVETI"		
არქიტექტურული ნაწილი	დირექტორი		დ. გოქსაძე
გაზგასამართი სადგური ქ. ონბილისში, გლდანი-ნაძალადევის რაიონში, გურამიშვილის გამზ. №84	არქიტექტორი		დ. ჭურღულაშვილი
	შესრულა		დ. ჭურღულაშვილი
ფარდულის დგარები, ფარდულის მოპირკეთების ფრაგმენტი			
სტადია	მასშტაბი	ფურცელი	ფორმატი
მ.პ.	1:50	ა-15	A-3

მოსაცდელიას გეგმა
მ. 1:50

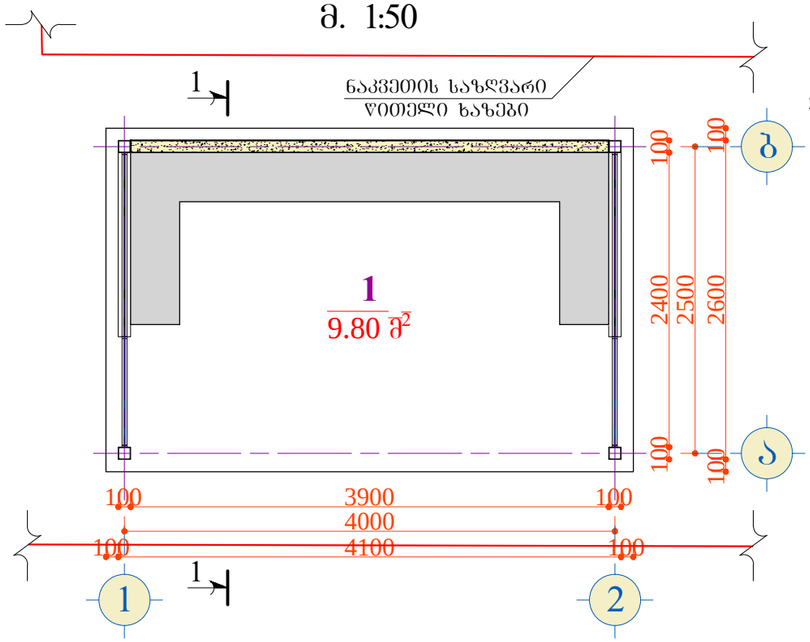

ჭრილი 1-1
მ. 1:50

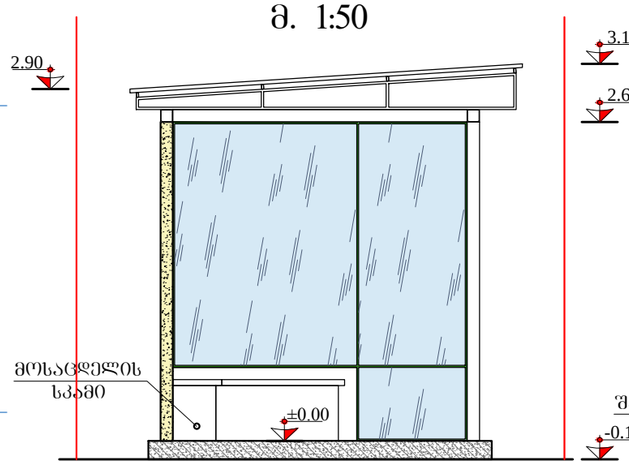

ფასადი ბ-ა ღერძებში
მ. 1:50

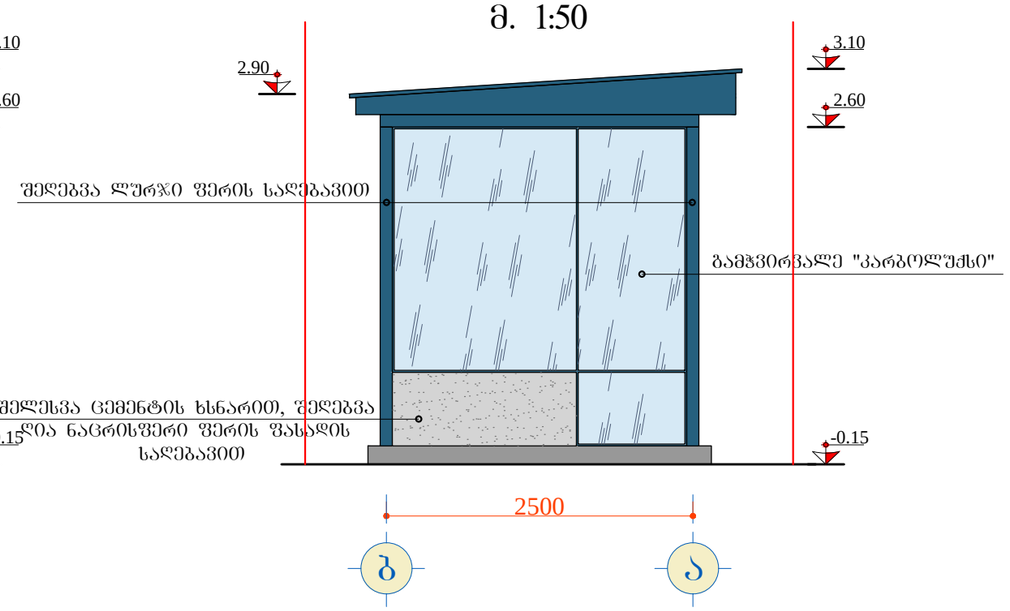

ფასადი ბ-ა ღერძებში
მ. 1:50

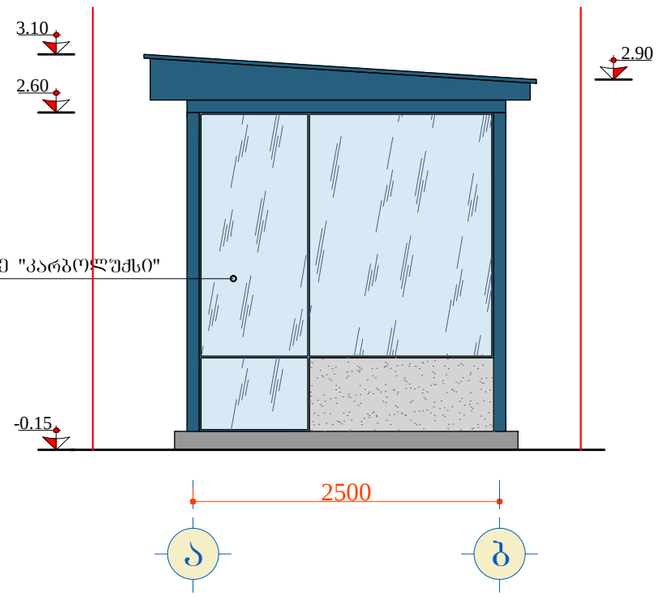

ფასადი 1-2 ღერძებში
მ. 1:50

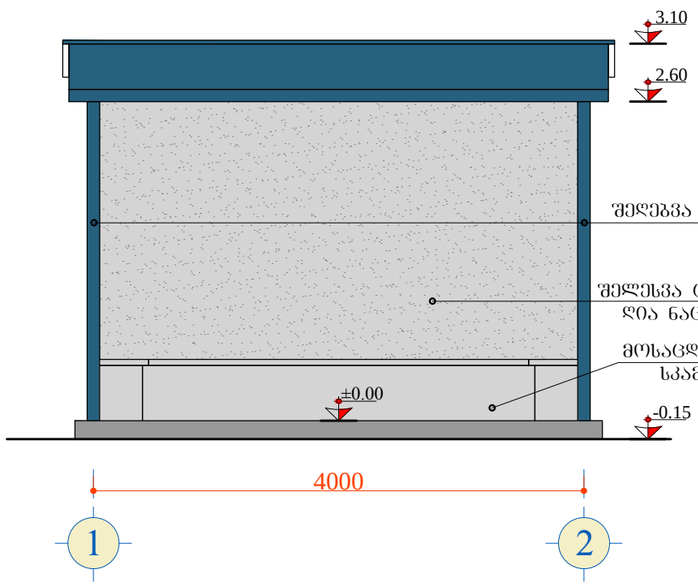

ფასადი 2-1 ღერძებში
მ. 1:50

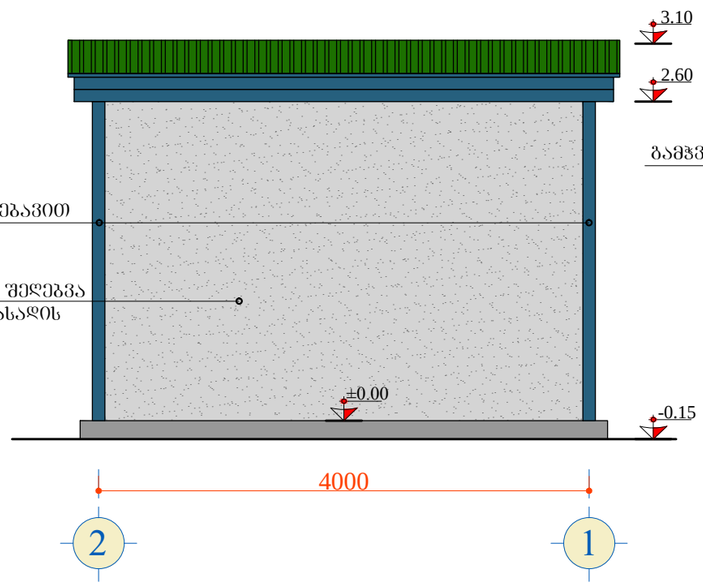

დამკვეთი: გიორგი ცუცქირიძე	შემსრულებელი: შ.პ.ს. "არქსვეტი" L.T.D. "ARCHSVETI"		
არქიტექტურული ნაწილი	დირექტორი		დ. გოჭსაძე
გაზგასამართი სადგური ქ. თბილისში, გლდანი-ნაძალადევის რაიონში, გურამიშვილის გამზ. №84	არქიტექტორი		დ. ჯურღულაშვილი
	შესასრულა		დ. ჯურღულაშვილი
მოსაცდელის გეგმა, ჭრილი 1-1, ფასადები 1-2, 2-1, ა-ბ და ბ-ა ღერძებში			
	სტადია	მასშტაბი	ფურცელი	ფორმატი
	მ.პ.	1:50	ა-16	A-3