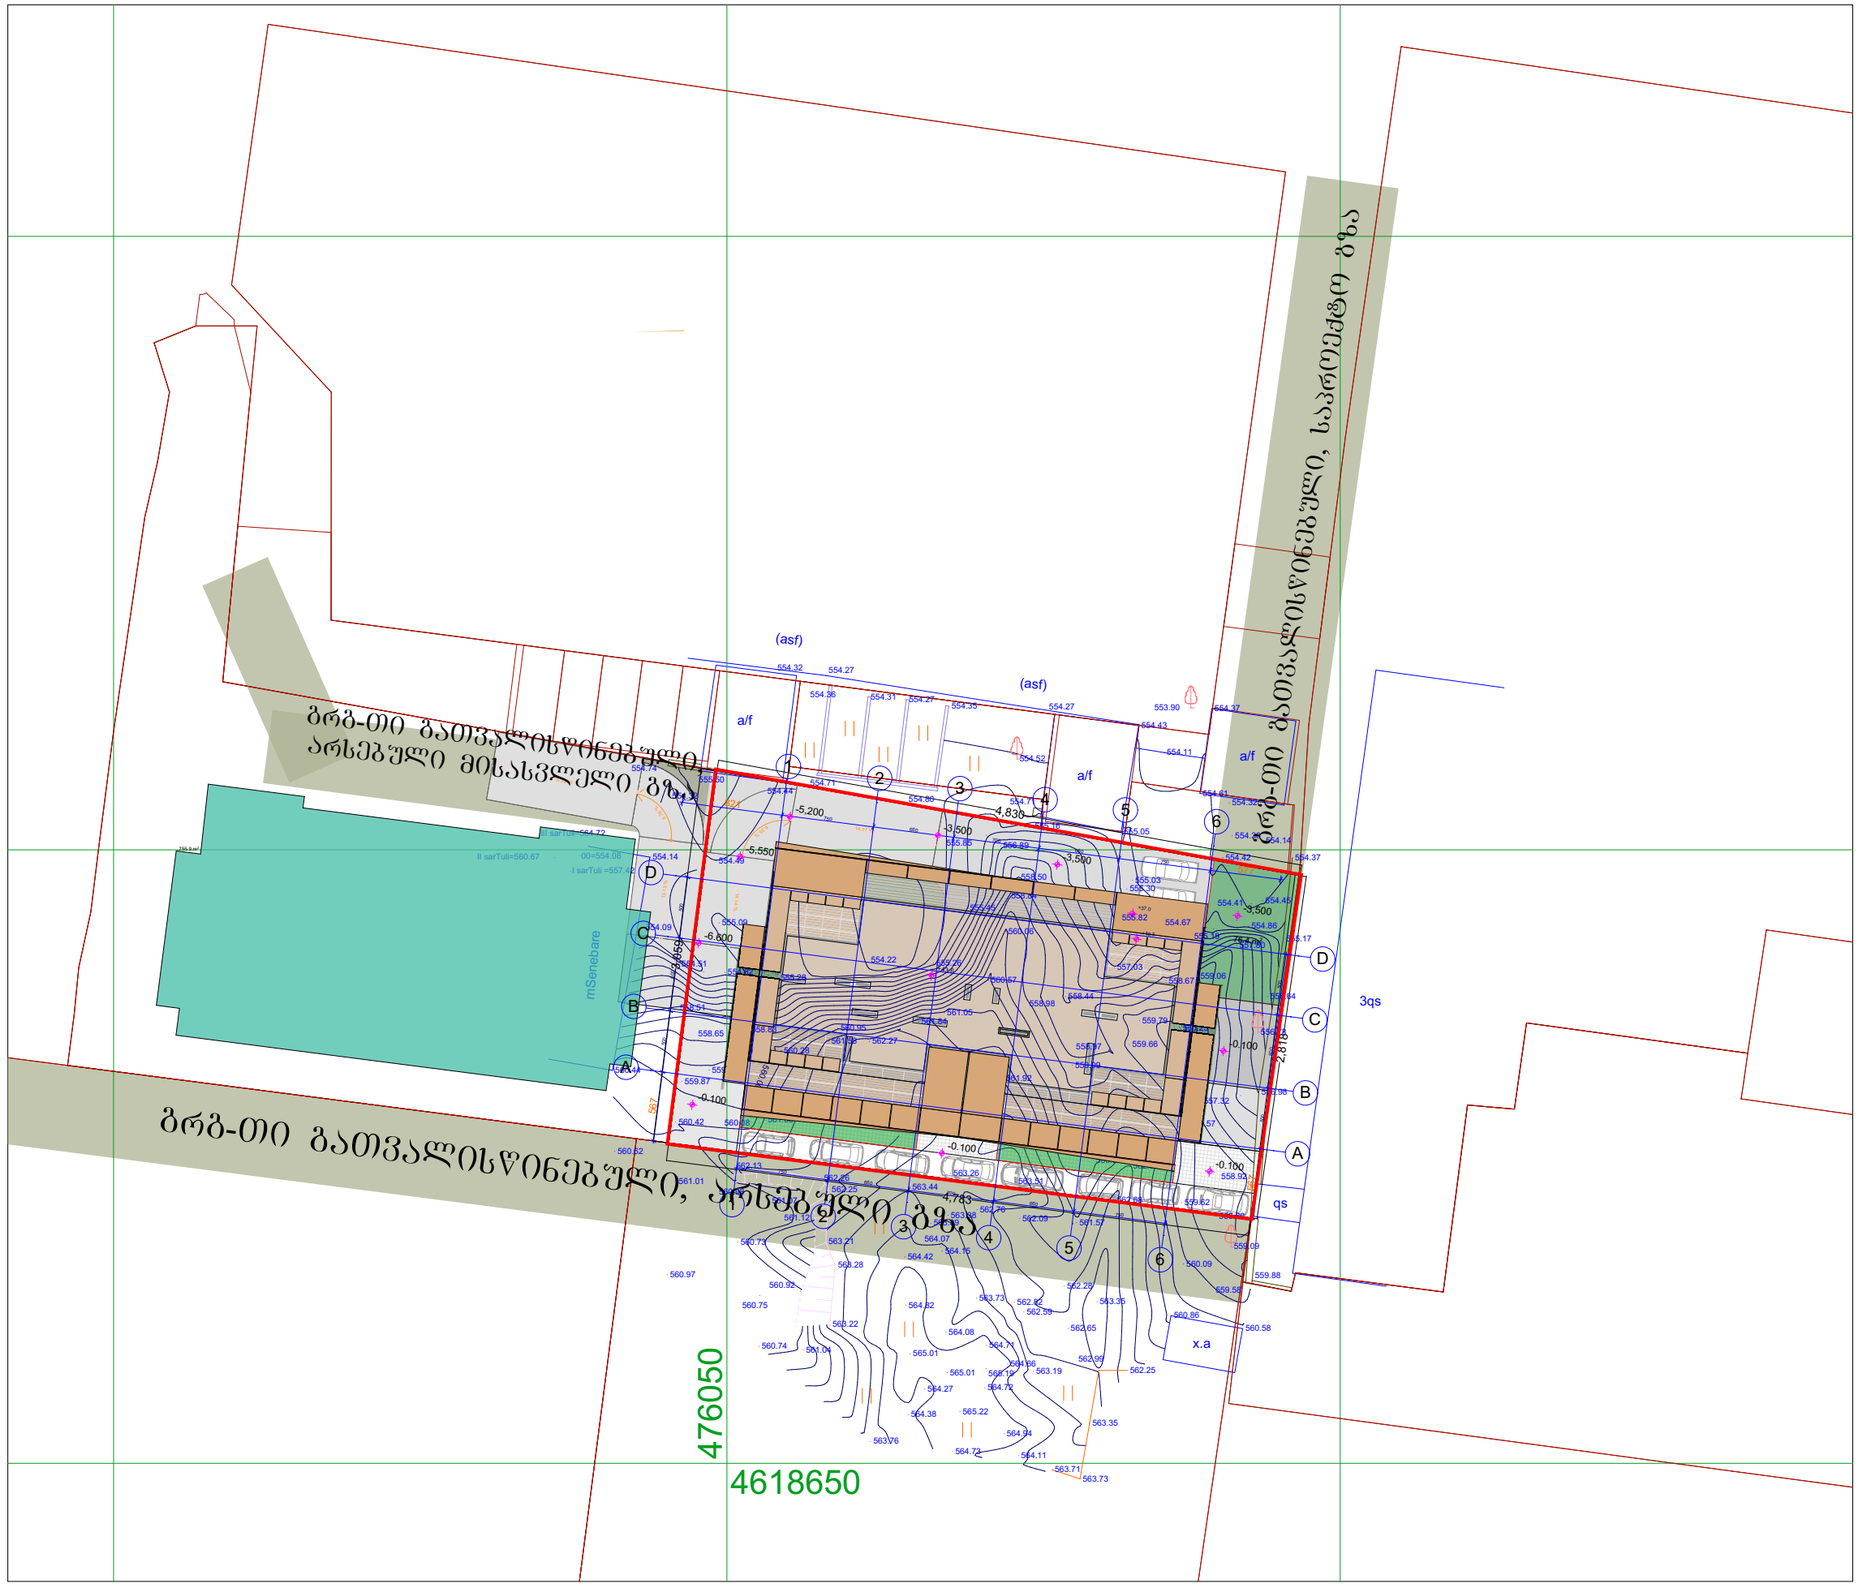


პროექტის სახელწოდება

ქ. თბილისში, ანნა პოლიტკოვსკაიას ქ. №12 (საკადასტრო კოდი 01.14.05.008.288) მრავალბინიანი საცხოვრებელი სახლის არქიტექტურული პროექტი

# გენგეგმა

ექსპლიკაცია

პირობითი ნიშნები

შპს "შრბანიკა"
საქართველო,
ქ. თბილისი,
ბოგბიერიძის ქ. №9

| თანამდებობა | გვარი | ხელმოწერა |
|---|---|---|
| დირექტორი | ი. მურღულია | |
| პრ. ავტორი | მ. მურღულია | |
| | დ. მატახარია | |
| დაამუშავა | დ. მატახარია | |
| მასშტაბი | 1:500 | ფორმატი A-3 |
| თარიღი | 2/3/2017 | |

| სტადია | ფურცლები | ფურცელი |
|---|---|---|
| პროექტი | | .01 |

სამსახურის უფროსი

საქართველო
# ქ.თბილისის მერია
სსიპ. ქ. თბილისის არქიტექტურის სამსახური

## სიტუაციური გეგმა

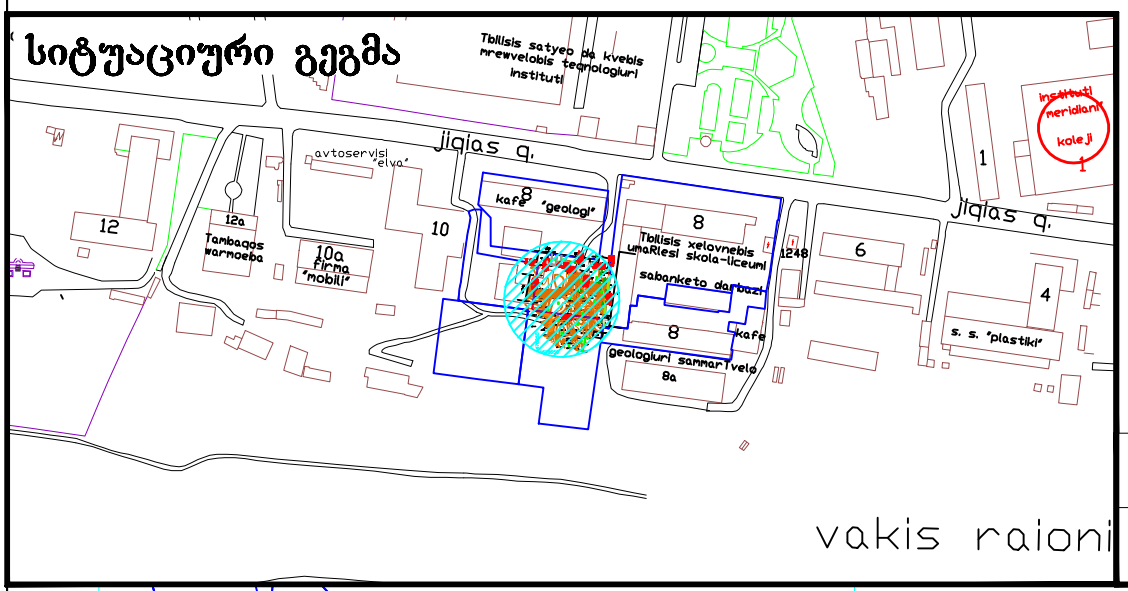


vakis raioni

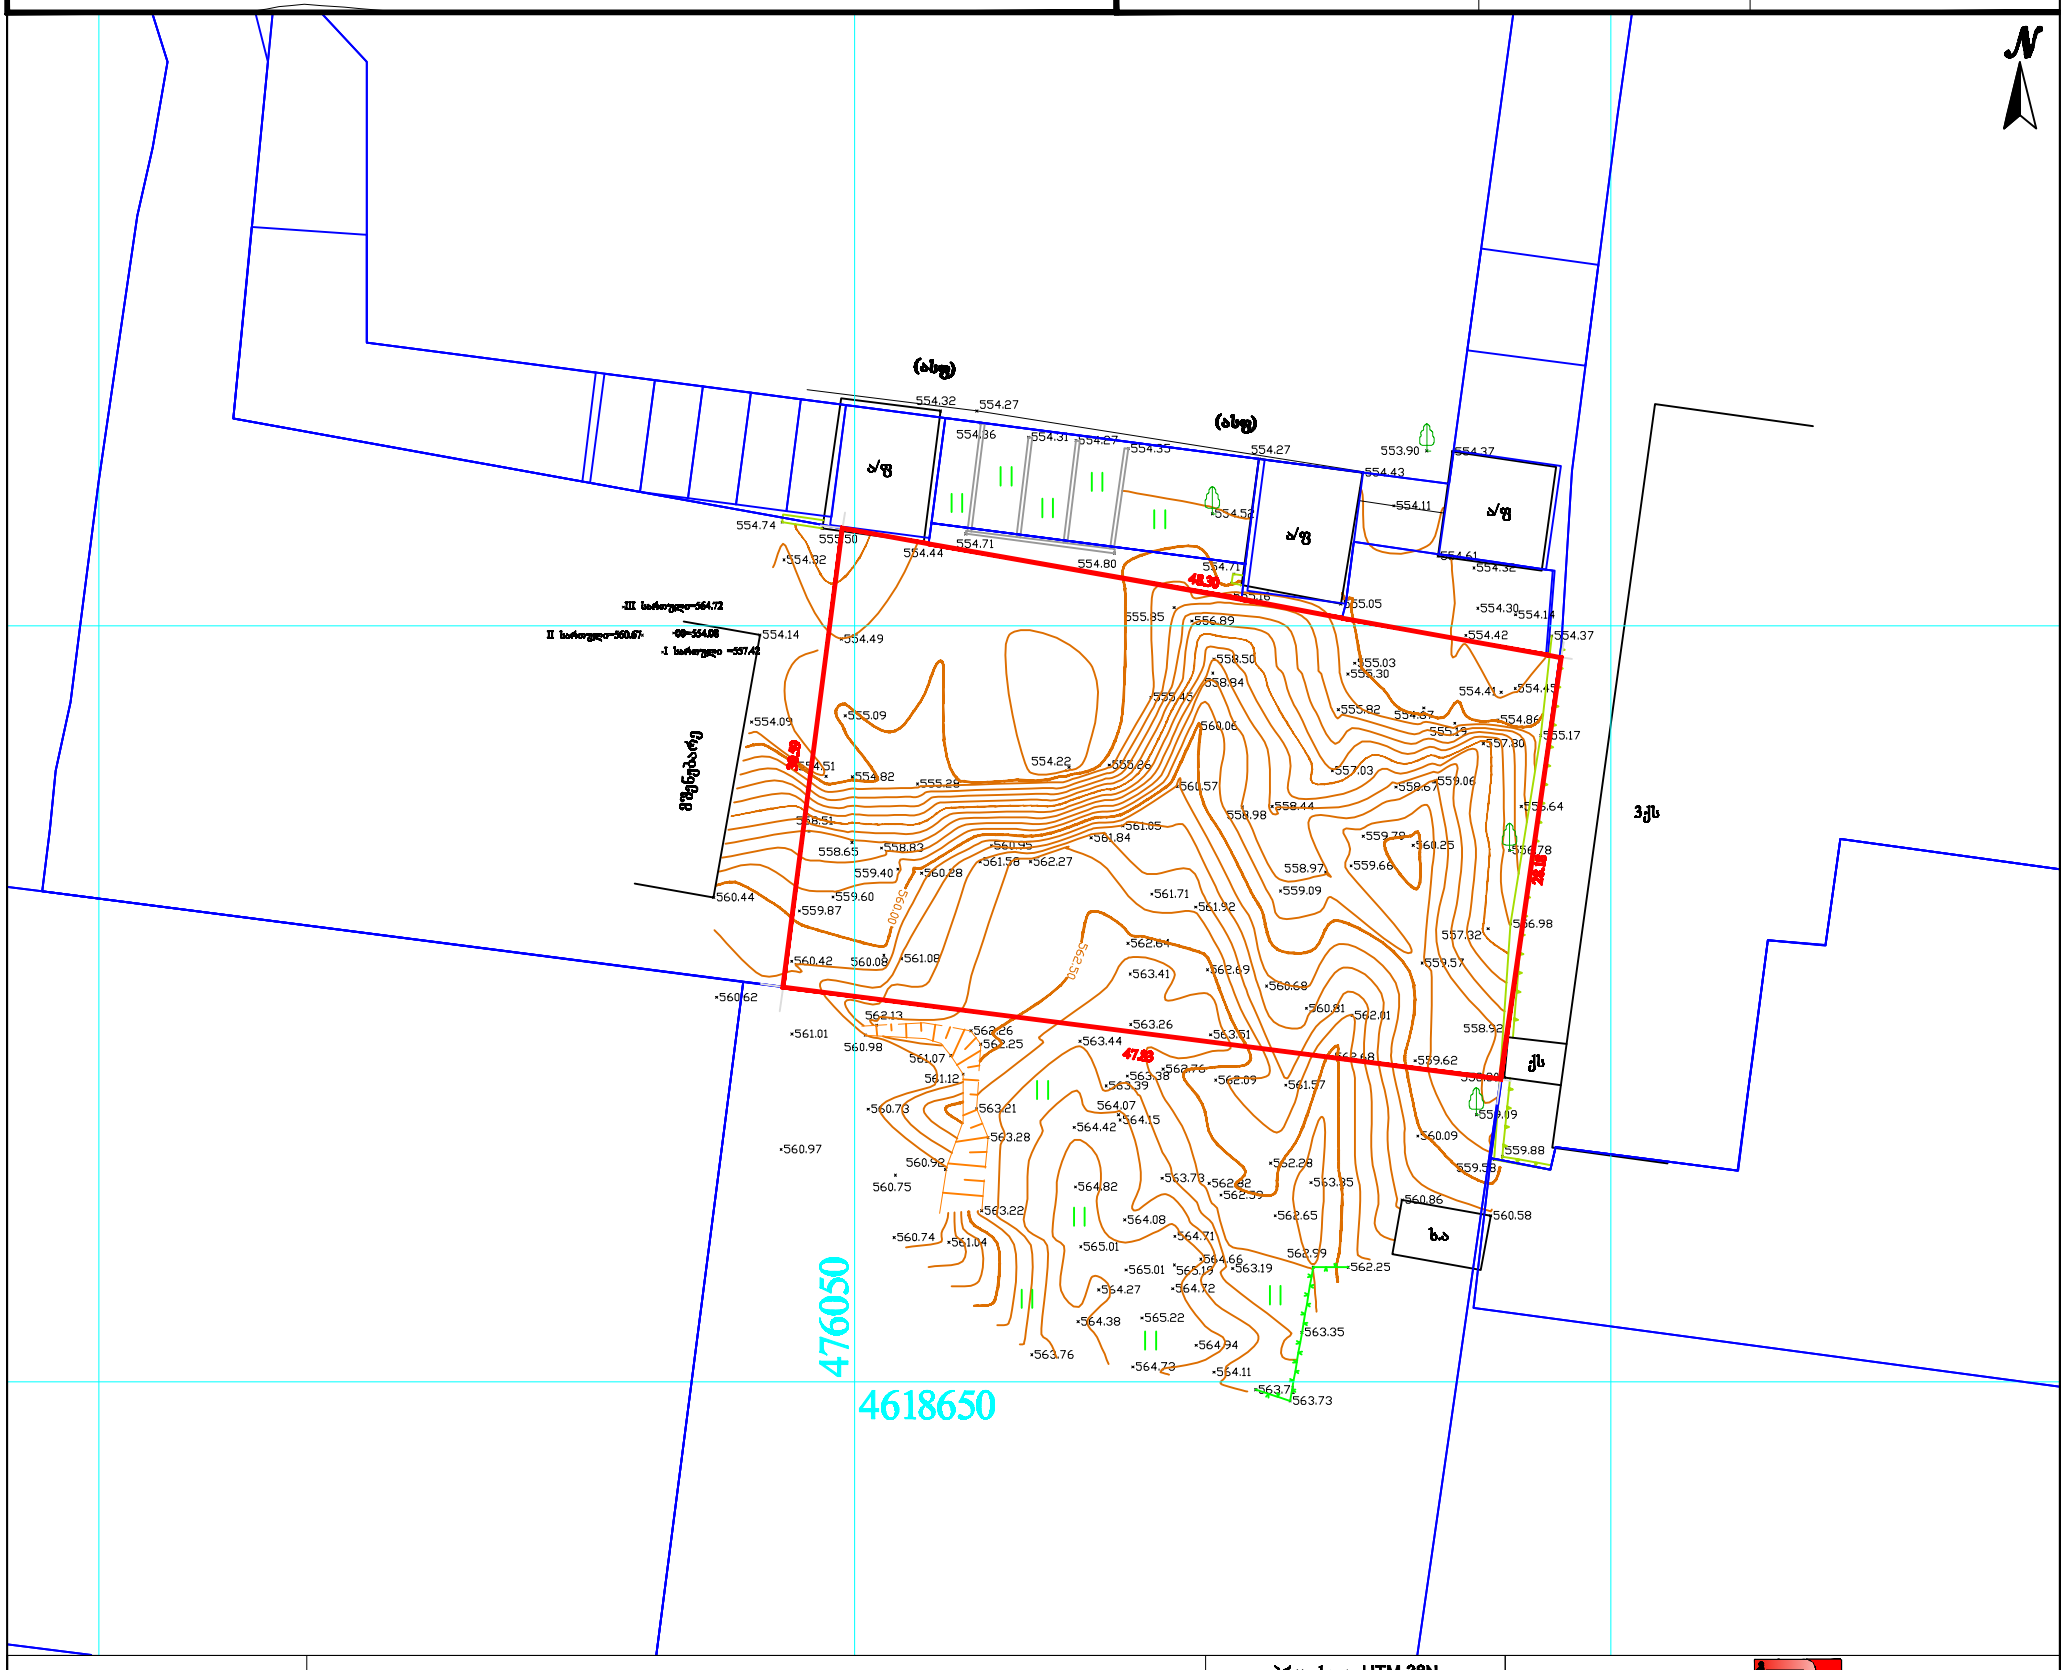


| | | |
|---|---|---|
| განყოფილ. უფროსი | | |
| მთავარი სპეც-ტი | | |

| | | | | | | |
|---|---|---|---|---|---|---|
| პირობითი აღნიშვნები | შენიშვნა: მიწის სამუშაოები შეათანხმეთ შესაბამის კომუნიკაციის წარმომადგენლებთან | | | | პროექცია UTM 38N<br>საკოორდინატო სისტემა WGS 84 | შპს, „პრივატტექსერვისი"<br>ქ. თბილისი, დედაენის ბაღის ტერიტორია, ოფის ცენტრი, ოთახი №15<br>Ltd "PRIVATTEKSERVISI"<br>მობ: +995 514-44-11-41<br>E-mail: zviadiw@gmail.com |
| მიწისქვეშა კომუნიკაციები | ნაკვეთის საზღვარი | ბუჩქი | ცოცხალი ღობე | | ღობე | დირექტორი — ზ. წიკლაური |
| კანალიზაცია | შენობა | გაზონი | ხეების რიგი | | ბორდიური | კომპ. უზრუნველყოფა — ზ. წიკლაური |
| დენის კაბელი | არკა | სამეთვალყურეო ჭები | ტრანსფორმატორი | | ბეტონი | აზომა — დ. ბიტაიშვილი |
| გაზის მილი | ფარდული | ძეგლი | რადიო ან ტელე ანძა | | კედელი | მისამართი: ქ. თბილისი, ანნა პოლიტკოვსკაიას ქუჩა №10-№12 საკ. კოდი: 01.14.05.008.260 |
| წყლის მილი | კიბე | შადრევანი | ლამპიონები | | საყრდენი კედელი | მაშტაბი 1:500 — 13.01.2017 |
| კავშირგაბმულობა | ფოთლოვანი ხე | ონკანი | ელექტრო ბოძი | | ბილიკი | |
| | წიწვოვანი ხე | წყარო ან ჭა | რკინიგზა | | გზის კონტური | |
| | ხეხილის ხე | ბენზინგასამართი სადგური | იზოჰიფსი | | ფლატე | |
| | პალმა | მაღალი ძაბვის გადამცემი | მთავარი იზოჰიფსი | | წყლის კონტური | |