სართულიანობა შეესაბამება ბრგ-თი დადგენილს.
არქიტექტურული პროექტით დამატებულია ერთი მიწისქვეშა სართული.

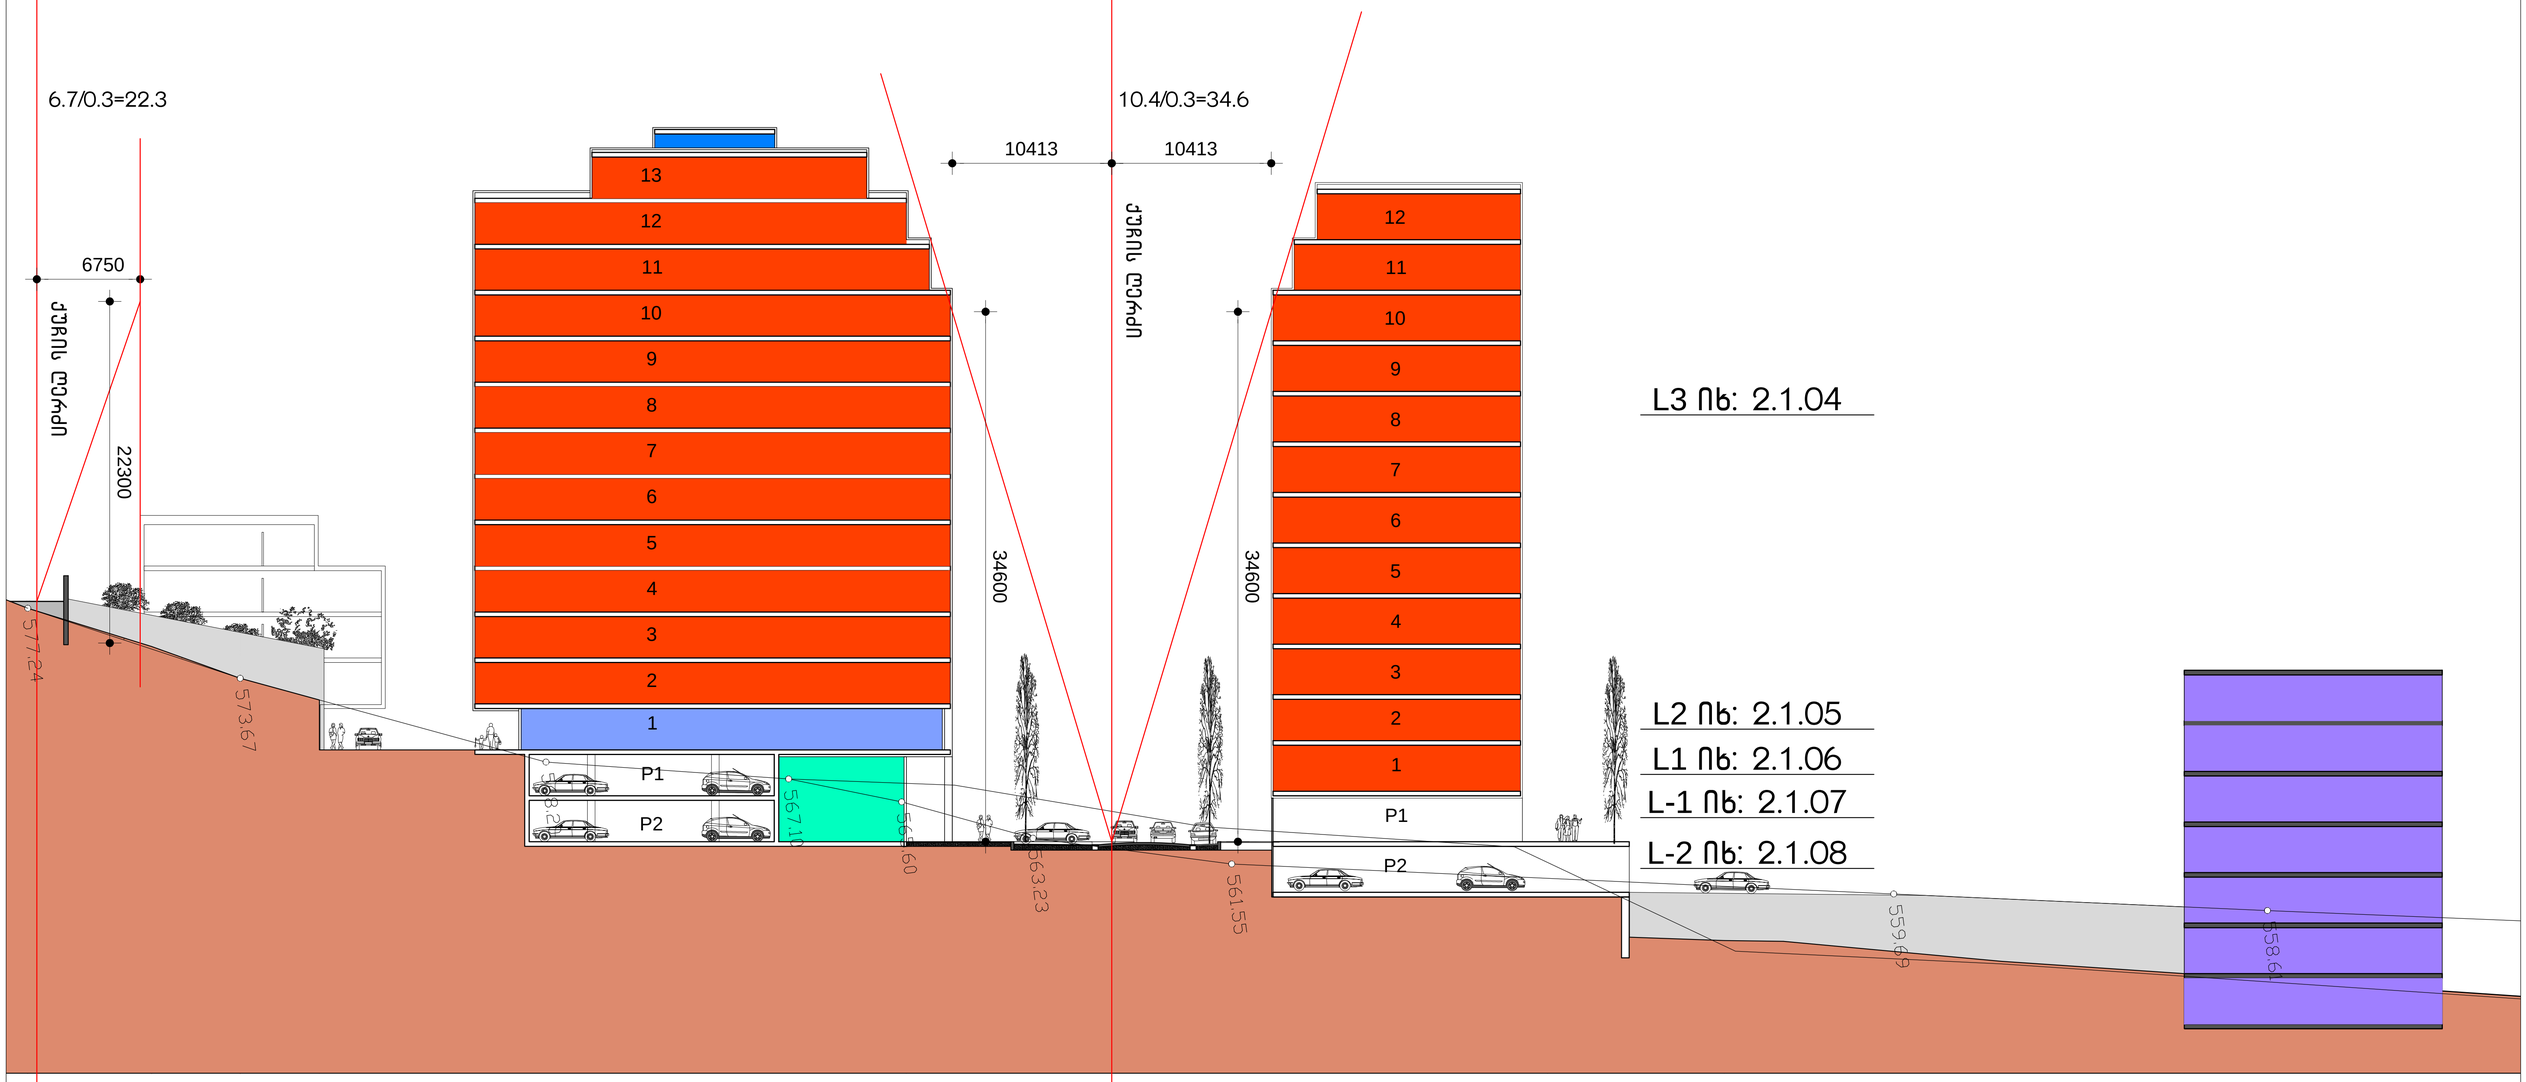

საცხოვრებელი	P პარკინგი
კომერციული	
საზოგადოებრივი დანიშნულების სივრცე	
არსებული შენობა	

კორექტირება:	განმარტება:	პროექტი №:	1402
ა. -	-	ზომა:	A1
ა.		სტადია:	აა
ა.		მასშტაბი:	1:200
ა.		დახაზა:	აა
ა.		თარიღი:	18-02-15

ნაწილი:
ჭრილი

ნახაზი №:
2.1.02

დამკვეთი: შპს თენ

პროექტი: გენერალური რეგულირების გეგმა, ჯიქიას ქ.

არქიტექტორი: | პილკე ბლეკერი

ბიზნეს ფოსტიანი სტუდია, კაესაკის ქ. 4/18, საქართველო, თბილისი 0179, ტელ: +995 (0) 32 25 31 94, უაქსი: +995 (0) 32 25 31 94, WWW.TDS.GE ელ-ფოსტა: INFO@TDS.GE

reference: master+plan+TDS+rev+B1b.dwg