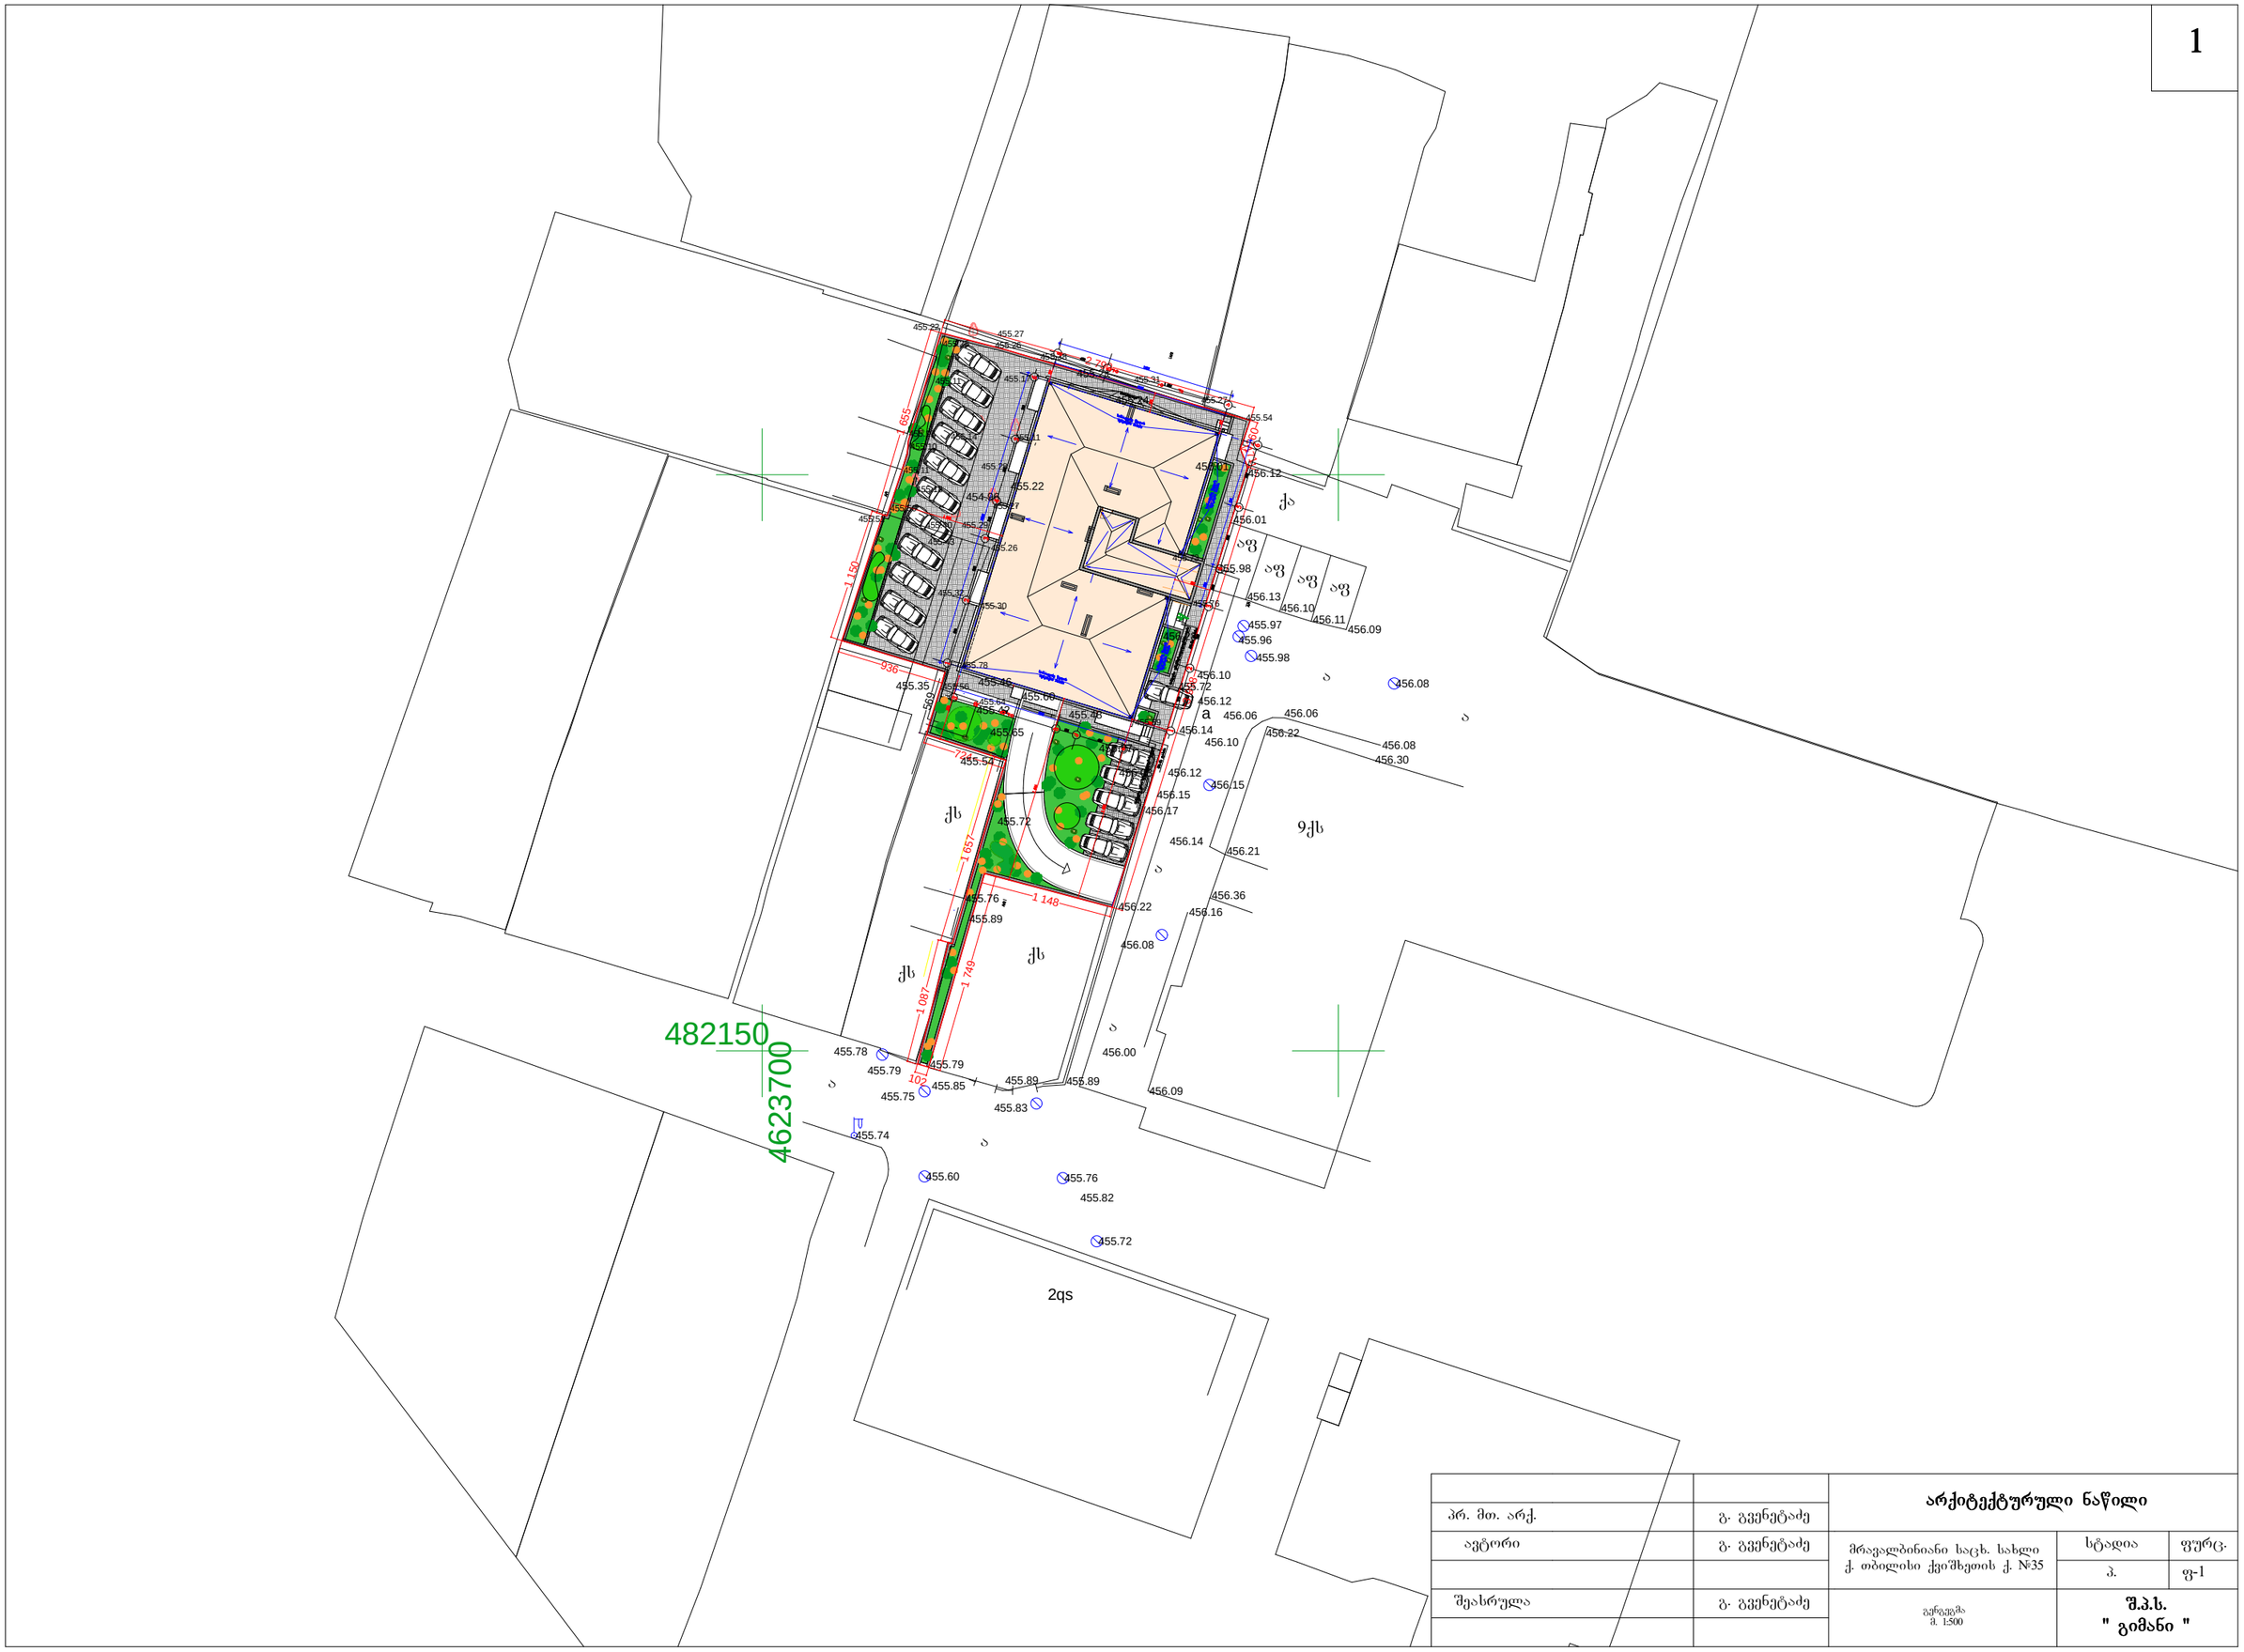

		არქიტექტურული ნაწილი		
პრ. მთ. არქ.	გ. გვენეტაძე			
ავტორი	გ. გვენეტაძე	მრავალბინიანი საცხ. სახლი ქ. თბილისი ქვიშხეთის ქ. №35	სტადია	ფურც.
			პ.	ფ-1
შეასრულა	გ. გვენეტაძე	გენგეგმა მ. 1:500	**შ.პ.ს. " გიმანი "**	