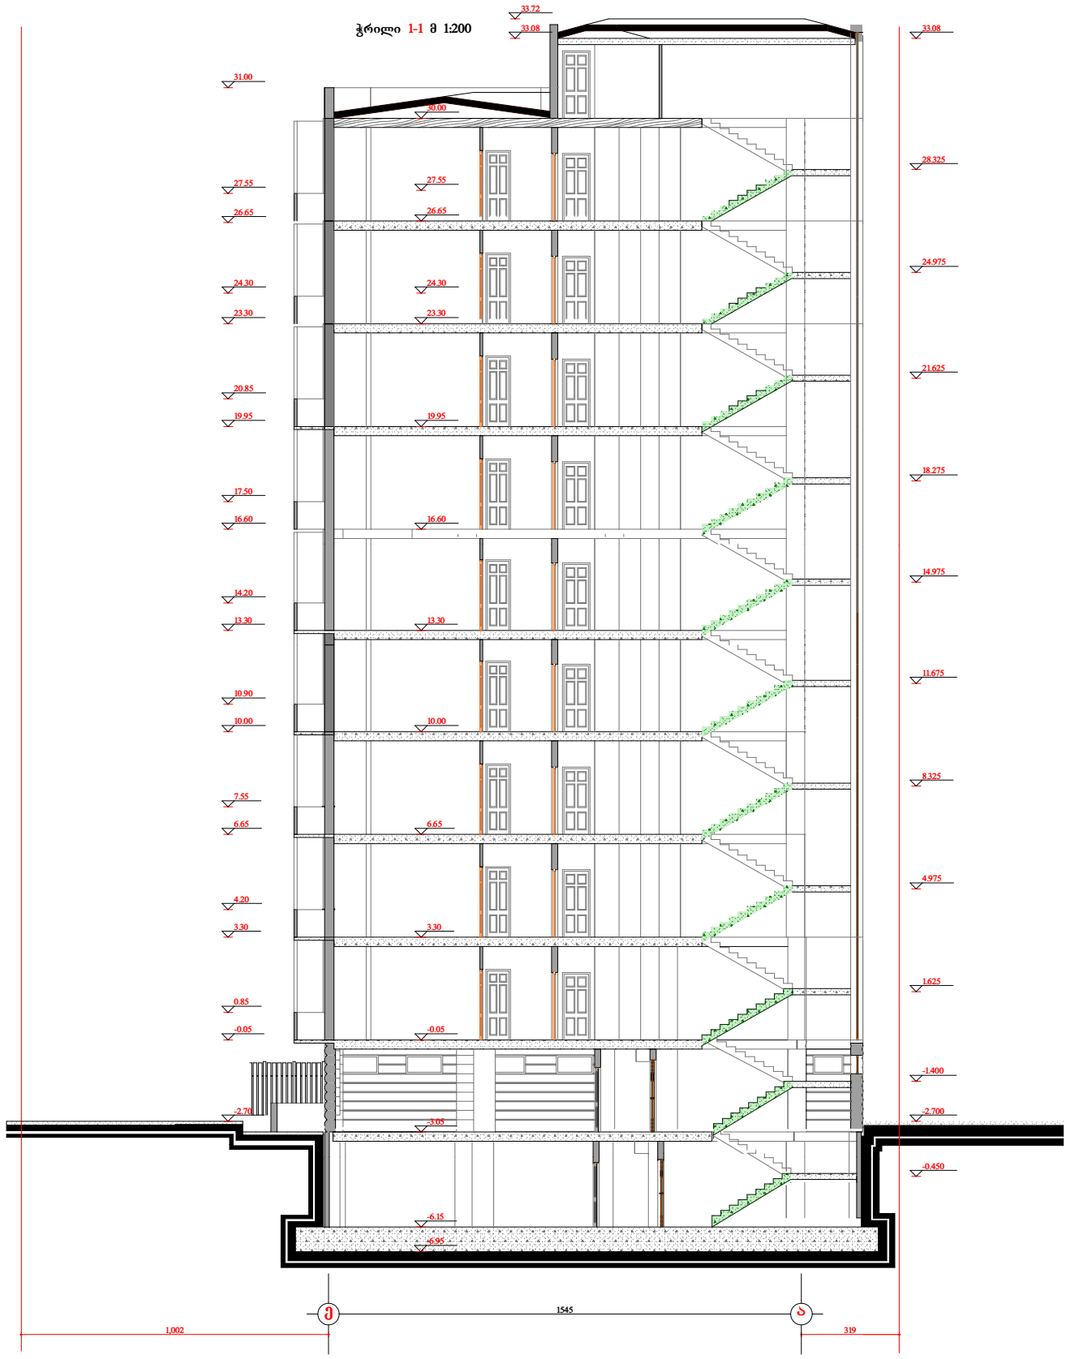

			არქიტექტურული ნაწილი		
პრ. მთ. არქ.		გ. გვენეტაძე			
ავტორი		გ. გვენეტაძე	მრავალბინიანი საცხ. სახლი ქ. თბილისი ქვიშხეთის ქ. №35	სტადია	ფურც.
				პ.	ფ-19
შეასრულა		გ. გვენეტაძე	ჭრილი 1-1 მ. 1:200	**შ.პ.ს. " გიმანი "**	

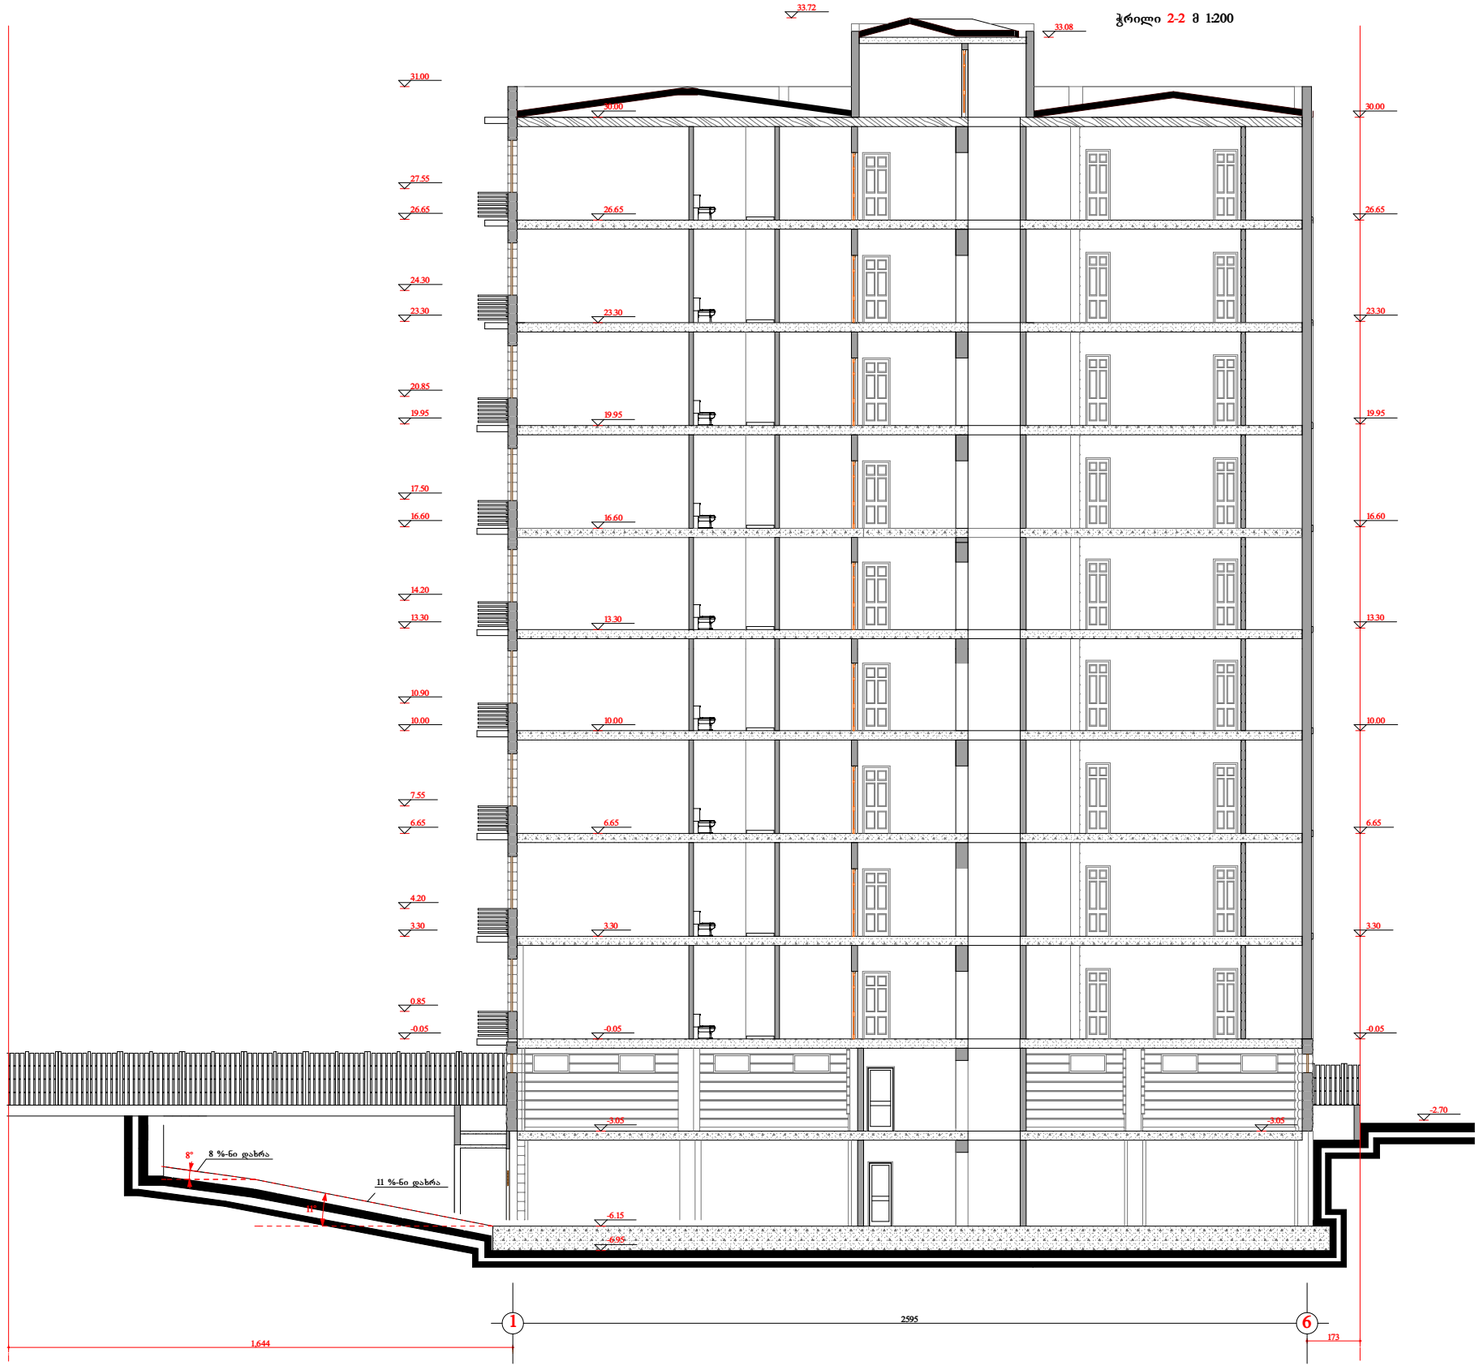

			არქიტექტურული ნაწილი		
პრ. მთ. არქ.		გ. გვენეტაძე			
ავტორი		გ. გვენეტაძე	მრავალბინიანი საცხ. სახლი ქ. თბილისი ქიშხეთის ქ. №35	სტადია	ფურც.
				პ.	ფ-20
შეასრულა		გ. გვენეტაძე	ჭრილი 2-2 მ. 1:200	შ.პ.ს. " გიმანი "	