


შავიშვილის ქ. №2 (
უნივერსიტეტის ტერიტორიასა და ქავთარაძის ქუჩებს შორის)

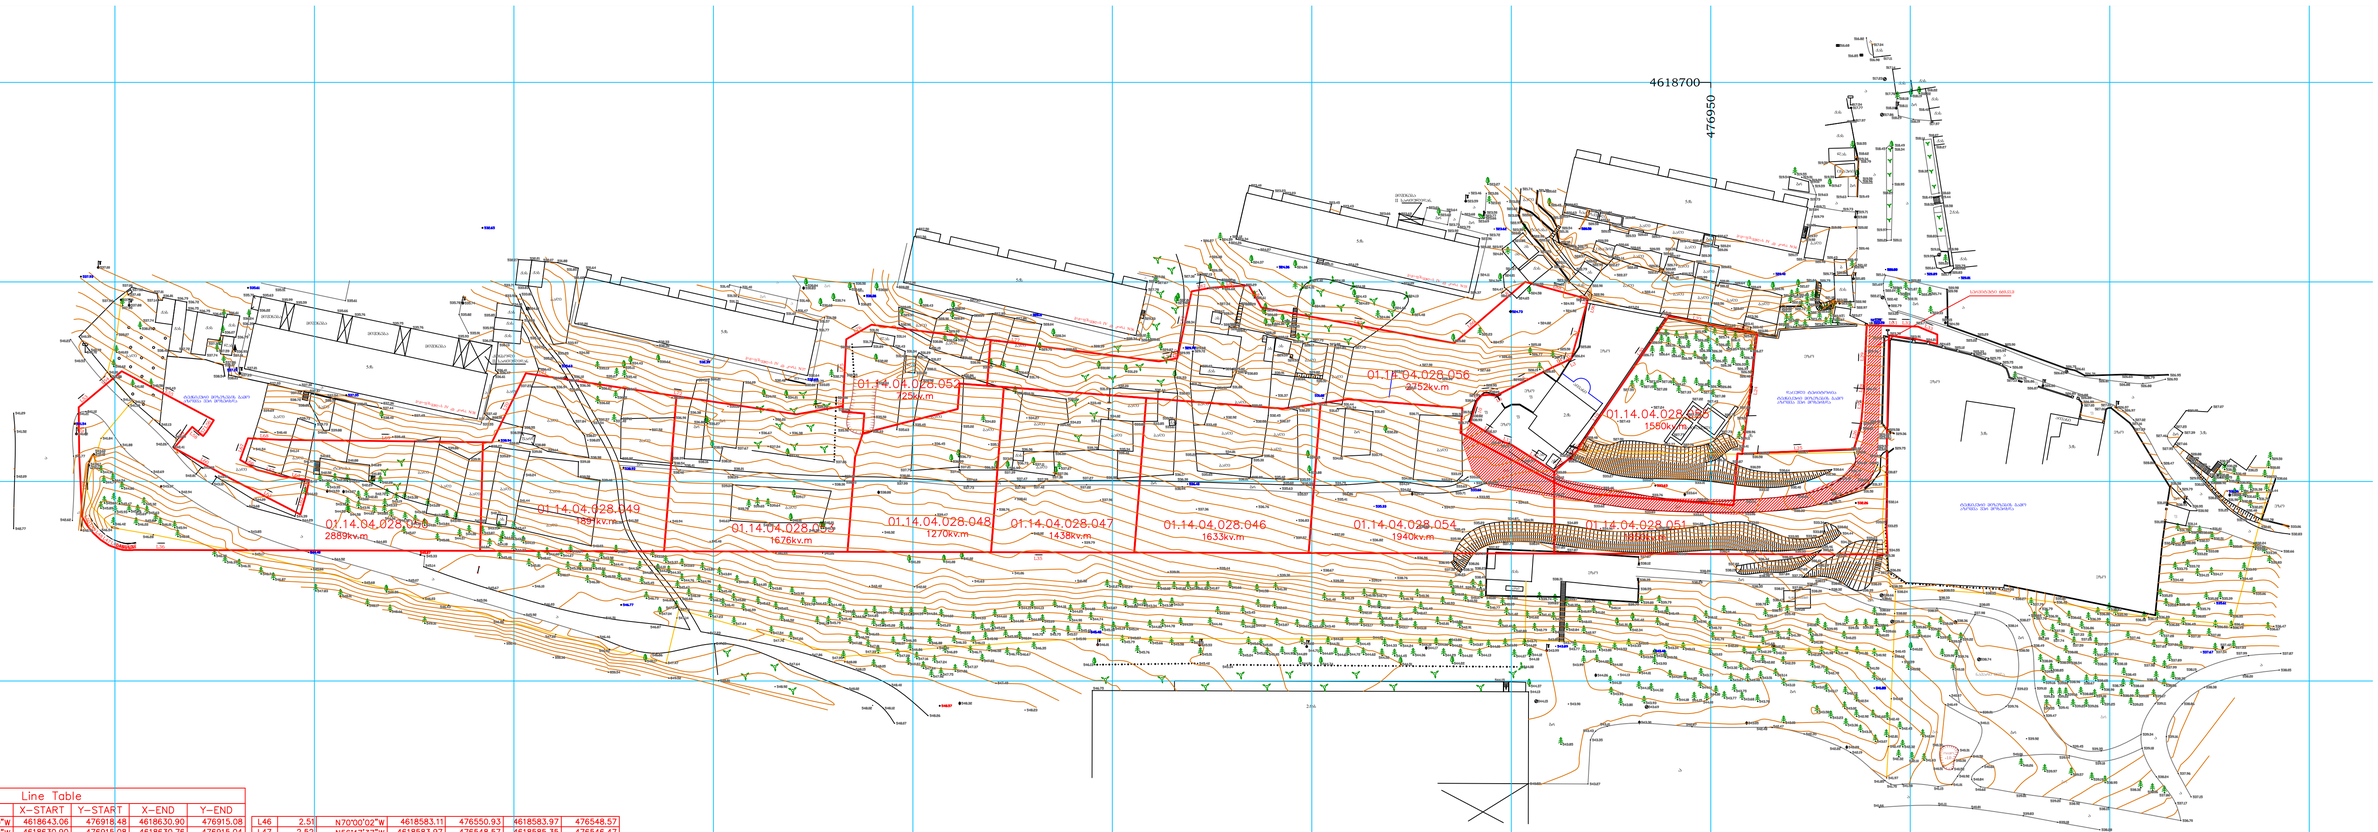

Line Table

LINE	LENGTH	BEARING	X–START	Y–START	X–END	Y–END
L1	12.63	S15°38'30"W	4618643.06	476918.48	4618630.90	476915.08
L2	0.14	S15°37'42"W	4618630.90	476915.08	4618630.76	476915.04
L3	0.50	S65°19'44"W	4618630.76	476915.04	4618630.55	476914.59
L4	4.83	S65°15'53"W	4618630.55	476914.59	4618628.53	476910.20
L5	15.71	S63°21'24"W	4618628.53	476910.20	4618621.49	476896.16
L6	0.04	S63°26'06"W	4618621.49	476896.16	4618621.47	476896.12
L7	1.67	N81°09'08"W	4618621.47	476896.12	4618621.73	476894.47
L8	1.92	S84°35'22"W	4618621.73	476894.47	4618621.54	476892.56
L9	1.89	S40°35'17"W	4618621.54	476892.56	4618620.11	476891.33
L10	5.55	S16°59'17"W	4618620.11	476891.33	4618614.80	476889.71
L11	9.53	S59°12'27"E	4618614.80	476889.71	4618609.92	476897.89
L12	1.87	S73°22'37"E	4618609.92	476897.89	4618609.39	476899.68
L13	13.06	S57°44'10"E	4618609.39	476899.68	4618602.41	476910.73
L14	4.65	N48°06'43"E	4618602.41	476910.73	4618605.52	476914.19
L15	0.59	S51°58'44"E	4618605.52	476914.19	4618605.15	476914.65
L16	2.40	N34°37'50"E	4618605.15	476914.65	4618607.13	476916.01
L17	1.46	N47°08'17"E	4618607.13	476916.01	4618608.12	476917.09
L18	0.35	N41°22'29"W	4618608.12	476917.09	4618608.39	476916.85
L19	17.66	N34°31'19"E	4618608.39	476916.85	4618622.94	476926.86
L20	22.07	N34°19'08"E	4618622.94	476926.86	4618641.16	476939.30
L21	0.35	N34°19'27"E	4618641.16	476939.30	4618641.45	476939.50
L22	14.03	S78°18'58"E	4618641.45	476939.50	4618638.61	476953.24
L23	8.56	S78°21'25"E	4618638.61	476953.24	4618636.88	476961.63
L24	30.15	S07°10'03"W	4618636.88	476961.63	4618606.97	476957.87
L25	28.11	N87°38'54"E	4618606.97	476957.87	4618608.12	476985.95
L26	7.18	N14°09'54"E	4618608.12	476985.95	4618615.08	476987.71
L27	8.17	N05°21'00"E	4618615.08	476987.71	4618623.22	476988.47
L28	0.10	N09°28'18"E	4618623.22	476988.47	4618623.32	476988.49
L29	15.82	N02°00'18"E	4618623.32	476988.49	4618639.13	476989.04
L30	6.21	S88°36'36"E	4618639.13	476989.04	4618638.98	476995.25
L31	0.85	S88°39'36"E	4618638.98	476995.25	4618638.96	476996.10
L32	5.78	S88°40'34"E	4618638.96	476996.10	4618638.82	477001.88
L33	5.29	S67°14'33"E	4618638.82	477001.88	4618636.82	477006.77
L34	55.15	S00°33'04"W	4618636.82	477006.77	4618581.67	477006.24
L35	438.12	N89°51'03"W	4618581.67	477006.24	4618582.81	476568.12
L36	13.45	N89°51'03"W	4618582.81	476568.12	4618582.84	476554.68
L37	0.17	S76°19'22"W	4618582.84	476554.68	4618582.80	476554.51
L38	0.38	S87°14'31"W	4618582.80	476554.51	4618582.78	476554.13
L39	0.41	N88°19'04"W	4618582.78	476554.13	4618582.80	476553.72
L40	0.56	N90°00'00"W	4618582.80	476553.72	4618582.80	476553.16
L41	1.07	N88°42'00"W	4618582.80	476553.16	4618582.82	476552.09
L42	0.38	N76°10'58"W	4618582.82	476552.09	4618582.91	476551.73
L43	0.58	N76°48'35"W	4618582.91	476551.73	4618583.04	476551.16
L44	0.07	N75°57'50"W	4618583.04	476551.16	4618583.06	476551.09
L45	0.17	N73°38'51"W	4618583.06	476551.09	4618583.11	476550.93
L46	2.51	N70°00'02"W	4618583.11	476550.93	4618583.97	476548.57
L47	2.52	N56°47'37"W	4618583.97	476548.57	4618585.35	476546.47
L48	2.52	N47°48'31"W	4618585.35	476546.47	4618587.04	476544.60
L49	2.52	N38°49'25"W	4618587.04	476544.60	4618589.00	476543.02
L50	2.52	N29°50'14"W	4618589.00	476543.02	4618591.18	476541.77
L51	15.50	N02°38'08"W	4618591.18	476541.77	4618606.66	476541.06
L52	11.94	N00°37'44"W	4618606.66	476541.06	4618618.60	476540.93
L53	4.70	N50°05'31"E	4618618.60	476540.93	4618621.61	476544.53
L54	9.37	N50°02'02"E	4618621.61	476544.53	4618627.63	476551.72
L55	26.14	S61°58'53"E	4618627.63	476551.72	4618615.35	476574.79
L56	3.46	S32°13'15"W	4618615.35	476574.79	4618612.43	476572.95
L57	1.34	S39°02'45"W	4618612.43	476572.95	4618611.39	476572.11
L58	3.58	N49°56'33"W	4618611.39	476572.11	4618613.69	476569.37
L59	7.00	S40°40'52"W	4618613.69	476569.37	4618608.38	476564.81
L60	16.60	S61°39'05"E	4618608.38	476564.81	4618600.50	476579.41
L61	19.20	S82°45'26"E	4618600.50	476579.41	4618591.71	476598.49
L62	6.31	N15°25'30"E	4618591.71	476598.49	4618597.80	476598.16
L63	2.59	N11°39'55"E	4618597.80	476598.16	4618600.34	476598.69
L64	6.85	N82°14'17"W	4618600.34	476598.69	4618601.26	476591.90
L65	6.55	N75°22'23"W	4618601.26	476591.90	4618602.92	476585.56
L66	4.87	N58°39'09"W	4618602.92	476585.56	4618605.42	476581.39
L67	5.75	N20°00'45"E	4618605.42	476581.39	4618610.83	476583.36
L68	8.07	S87°10'51"E	4618610.83	476583.36	4618610.43	476591.42
L69	53.06	S89°19'00"E	4618610.43	476591.42	4618609.80	476644.47
L70	19.30	N26°08'26"E	4618609.80	476644.47	4618627.13	476652.98
L71	8.26	S81°21'52"E	4618627.13	476652.98	4618625.88	476661.14
L72	60.37	S81°21'51"E	4618625.88	476661.14	4618616.82	476720.83
L73	11.81	N79°53'28"E	4618616.82	476720.83	4618618.89	476732.46
L74	2.38	N02°53'07"E	4618618.89	476732.46	4618621.27	476732.58
L75	14.38	N02°53'05"E	4618621.27	476732.58	4618635.64	476733.30
L76	7.32	N60°11'30"E	4618635.64	476733.30	4618639.27	476739.65
L77	72.61	S82°43'16"E	4618639.27	476739.65	4618630.07	476811.67
L78	4.64	N80°10'09"E	4618630.07	476811.67	4618630.87	476816.25
L79	0.04	N80°10'20"E	4618630.87	476816.25	4618630.87	476816.29
L80	2.02	N12°06'20"E	4618630.87	476816.29	4618632.85	476816.71
L81	15.13	N12°06'22"E	4618632.85	476816.71	4618647.64	476819.88
L82	5.21	N79°32'27"E	4618647.64	476819.88	4618648.59	476825.01
L83	9.22	N86°35'19"E	4618648.59	476825.01	4618649.14	476834.22
L84	6.36	S29°34'08"E	4618649.14	476834.22	4618643.60	476837.36
L85	49.11	S29°28'59"E	4618643.60	476837.36	4618634.64	476885.65
L86	12.79	N49°15'35"E	4618634.64	476885.65	4618642.99	476895.34
L87	10.76	N49°13'42"E	4618642.99	476895.34	4618650.01	476903.49
L88	16.21	S74°37'19"E	4618650.01	476903.49	4618645.71	476919.12
L89	0.59	S05°23'04"W	4618645.71	476919.12	4618645.13	476919.06
L90	2.15	S15°38'30"W	4618645.13	476919.06	4618643.06	476918.48

პირობითი აღნიშვნები

ნაძვი · ფიჭა · ღობანი · ფოთლოვანი ხე · ღობე · რკინის ბოძი · განათება · ბუჩქი

შპს „საინჟინრო-საძიებო სამსახური"

D2-107-108-109

შესრულა	მ. მერმანიშვილი
	ს. ფოფიჩაი
დაამუშავა	ო. ალფოშვილი
დირექტორი	ე. მაღნელი
1:1250	18.06.2015

marchenko ტოპო-გეოდეზიური და საინჟინრო საძიებო სამსახური
ქ. თბილისი, საანაძის ქ. №2
Email: ltdmarchenko@bk.ru tel. 595 419 419


B/2 ბლოკი
01.14.04.029.049

D/4 ბლოკი

F/6 ბლოკი

G/7 ბლოკი

DEPHANI

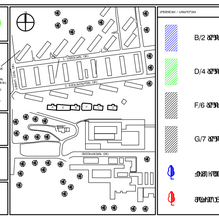



DEPHANI


CONTRACTOR

ინვესტორი

შპს „ქალაქის განვითარების ფონდი"

„ქალაქის განვითარების ფონდი" შპს-ს საქართველოს მთავრობის 2015 წლის 30 დეკემბრის №3135 განკარგულებით შეიქმნა. ფონდის ძირითადი საქმიანობაა ქალაქ ბათუმის ტერიტორიაზე ინფრასტრუქტურული პროექტების განხორციელება, მიწის ეფექტური გამოყენება, ბათუმის ისტორიული ნაწილის რეაბილიტაცია და ქალაქის ტურისტული პოტენციალის ამაღლება.

m²

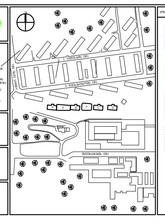



DEPHANI


არქიტექტორი

შპს ,,ლაბორატორია არქიტექტურა"
ქ.თბილისი, ა. ყაზბეგის
ქუჩა №15, ბინა №2
ტელეფონი: (+995 32) 2 38 38 38
ელ.ფოსტა: info@dephani.com

ინჟინერი

შპს ,,ინჟინერინგ სტუდია ალტერნატივა"
ქ.თბილისი, ა. ყაზბეგის ქუჩა №15, ბინა №2
ტელეფონი: (+995 32) 2 38 38 38

m²

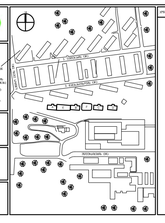

ობიექტის / სამშენებლო

ნიშნების ექსპლიკაცია

A ასაშენებელი - რეზიდენტის ეზოსაკუთრებაში გადასაცემი ბინათმშენებლობის ობიექტის ნაწილი
A1 სამშენებლო ნაწილი, საერთო საკუთრებაში გადასაცემი
A2 სამშენებლო ნაწილი, საერთო საკუთრებაში გადასაცემი
A3 ბინათმშენებლობის ობიექტის ნაწილი, საერთო საკუთრებაში გადასაცემი
A4 სამშენებლო ნაწილი, საერთო საკუთრებაში გადასაცემი

ობიექტის ექსპლიკაცია

1. ტერიტორიის მოაჯირი ლითონის ელემენტებით, ორფერადი შეღებვით
2. ტროტუარის ფილები ბეტონის ელემენტებით, ფერადი ფილებით ნაფილი, ფერი: ნაცრისფერი და ბეჟისფერი
3. ტროტუარის ფილები ბეტონის ელემენტებით, ფერი: ნაცრისფერი
4. ტროტუარის ფილები ბეტონის ელემენტებით, ფერი: ნაცრისფერი

საბინაო კომპლექსის მშენებლობა საბანაპირო ზოლის ბაქანის ქვეშ

ბ/ქ ბერეზი

მასშტაბი 1:100 ფურცლის ზომა A1	სტადია I ს/პ, ნახ. ექსპლიკაციები
ფორმატი	A1

ხელმძღვანელი	ირაკლი ბერიძე
არქიტექტორი	ირაკლი ბერიძე
კონსტრუქციები	ირაკლი ბერიძე
ინჟინერი	ირაკლი ბერიძე
ელ.სისტემები	ირაკლი ბერიძე
სანტექნიკა	ირაკლი ბერიძე
ლანდშაფტი	ირაკლი ბერიძე
ტექნიკური მხარდაჭერა	ირაკლი ბერიძე

ნახაზის ავტორი	ირაკლი ბერიძე
ნახაზის დასახელება	MK_A - 100
თარიღი	10.2023