კვეთი 1

გზის ღერძული ხაზი

საბაგირო გზის ნაგებობა

შენობის მაქსიმალური სიმაღლე
max.H=0.5L/0.4
9.84 / 0.4 = **24.6** m

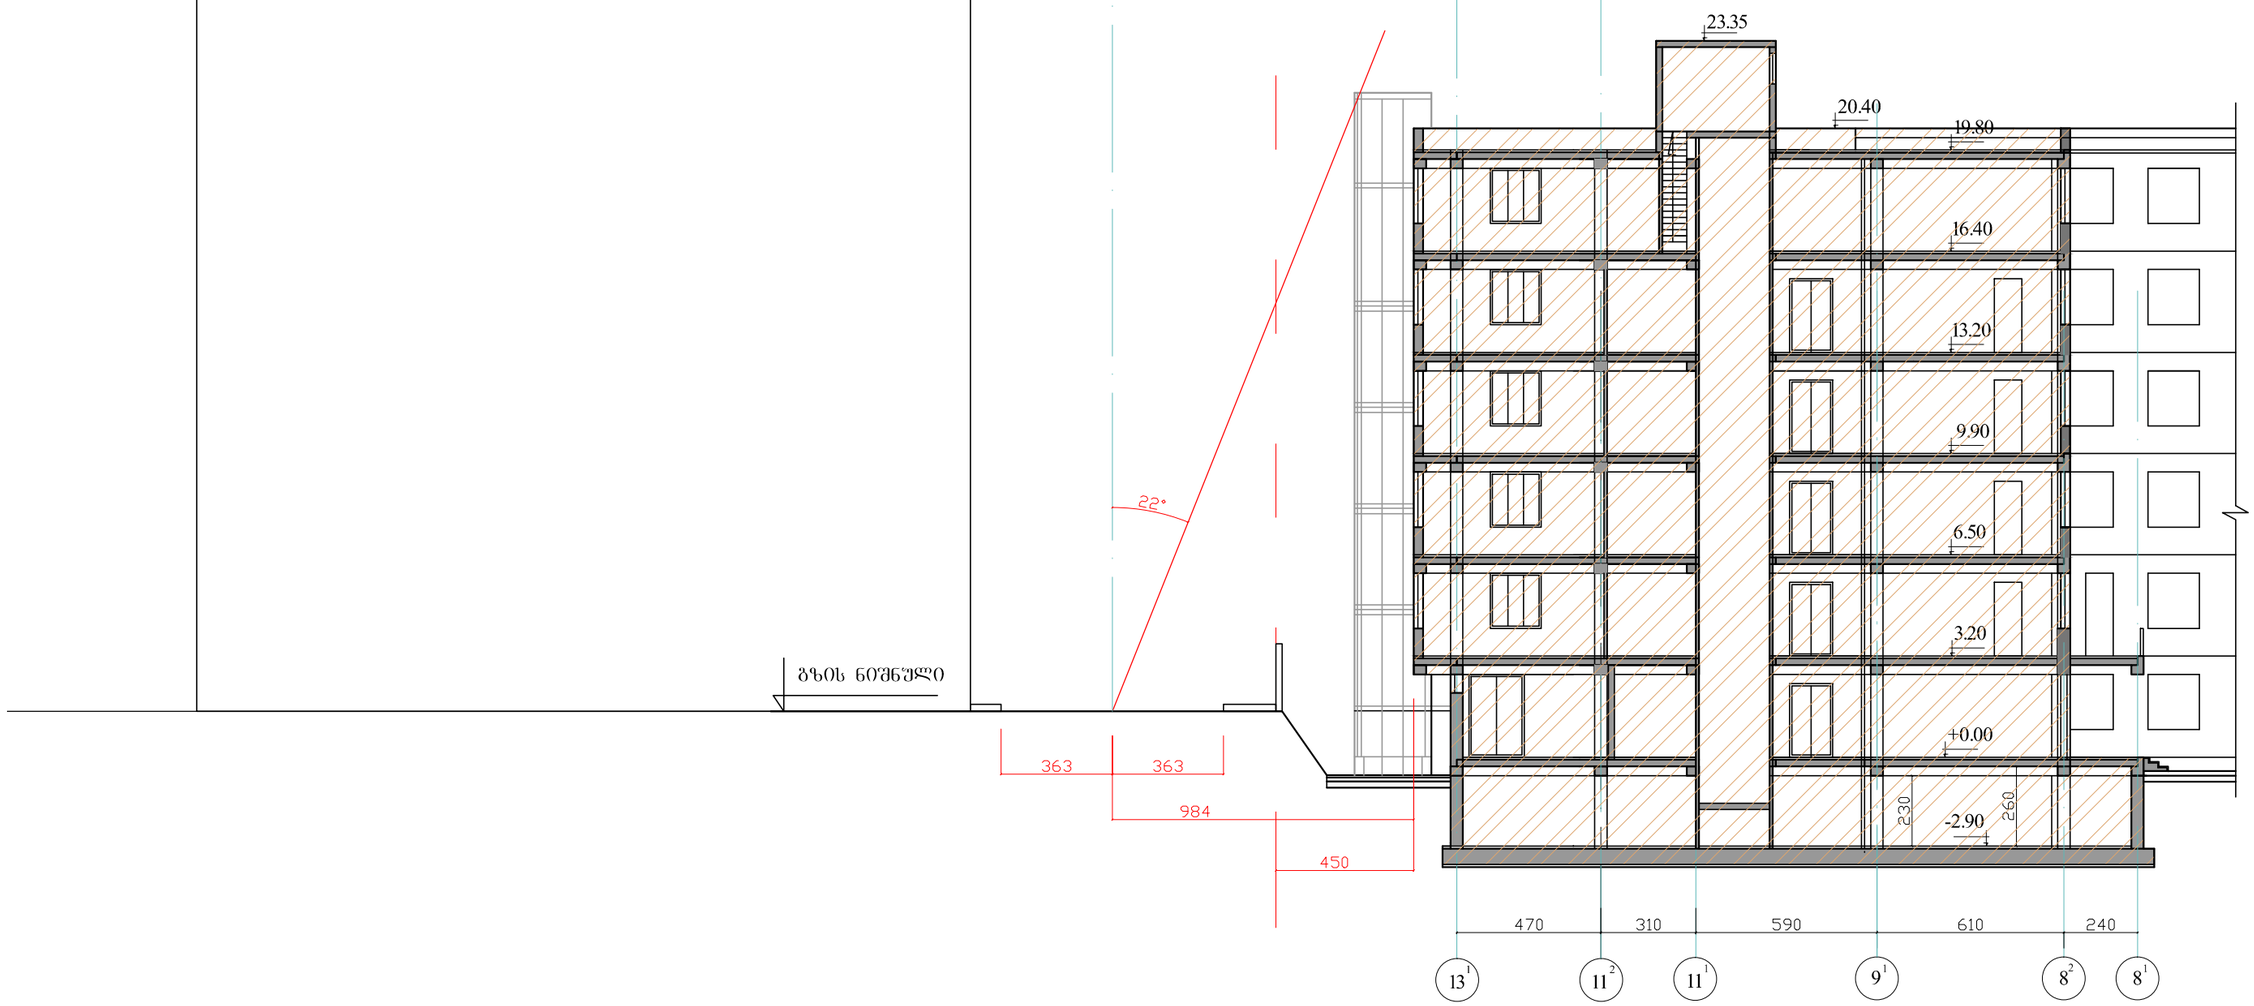

გზის ნიშნული

ქ.თბილისში, ალ.ყაზბეგის გამზ. №34 ბ-ში შ.პ.ს."ევროპული სკოლის"შენობაზე შიდა ეზოს მხრიდან მიშენების პროექტი.			ი.მ. "გიორგი ადუაშვილი"			2017
			სტადია	ფურც.№	რაოდენ.	დაკვ.№
დირექტორი	ადუაშვილი		მ.პ.			
არქიტექტორი	ადუაშვილი		შენობის სიმაღლის განმსაზღვრელი სქემა			

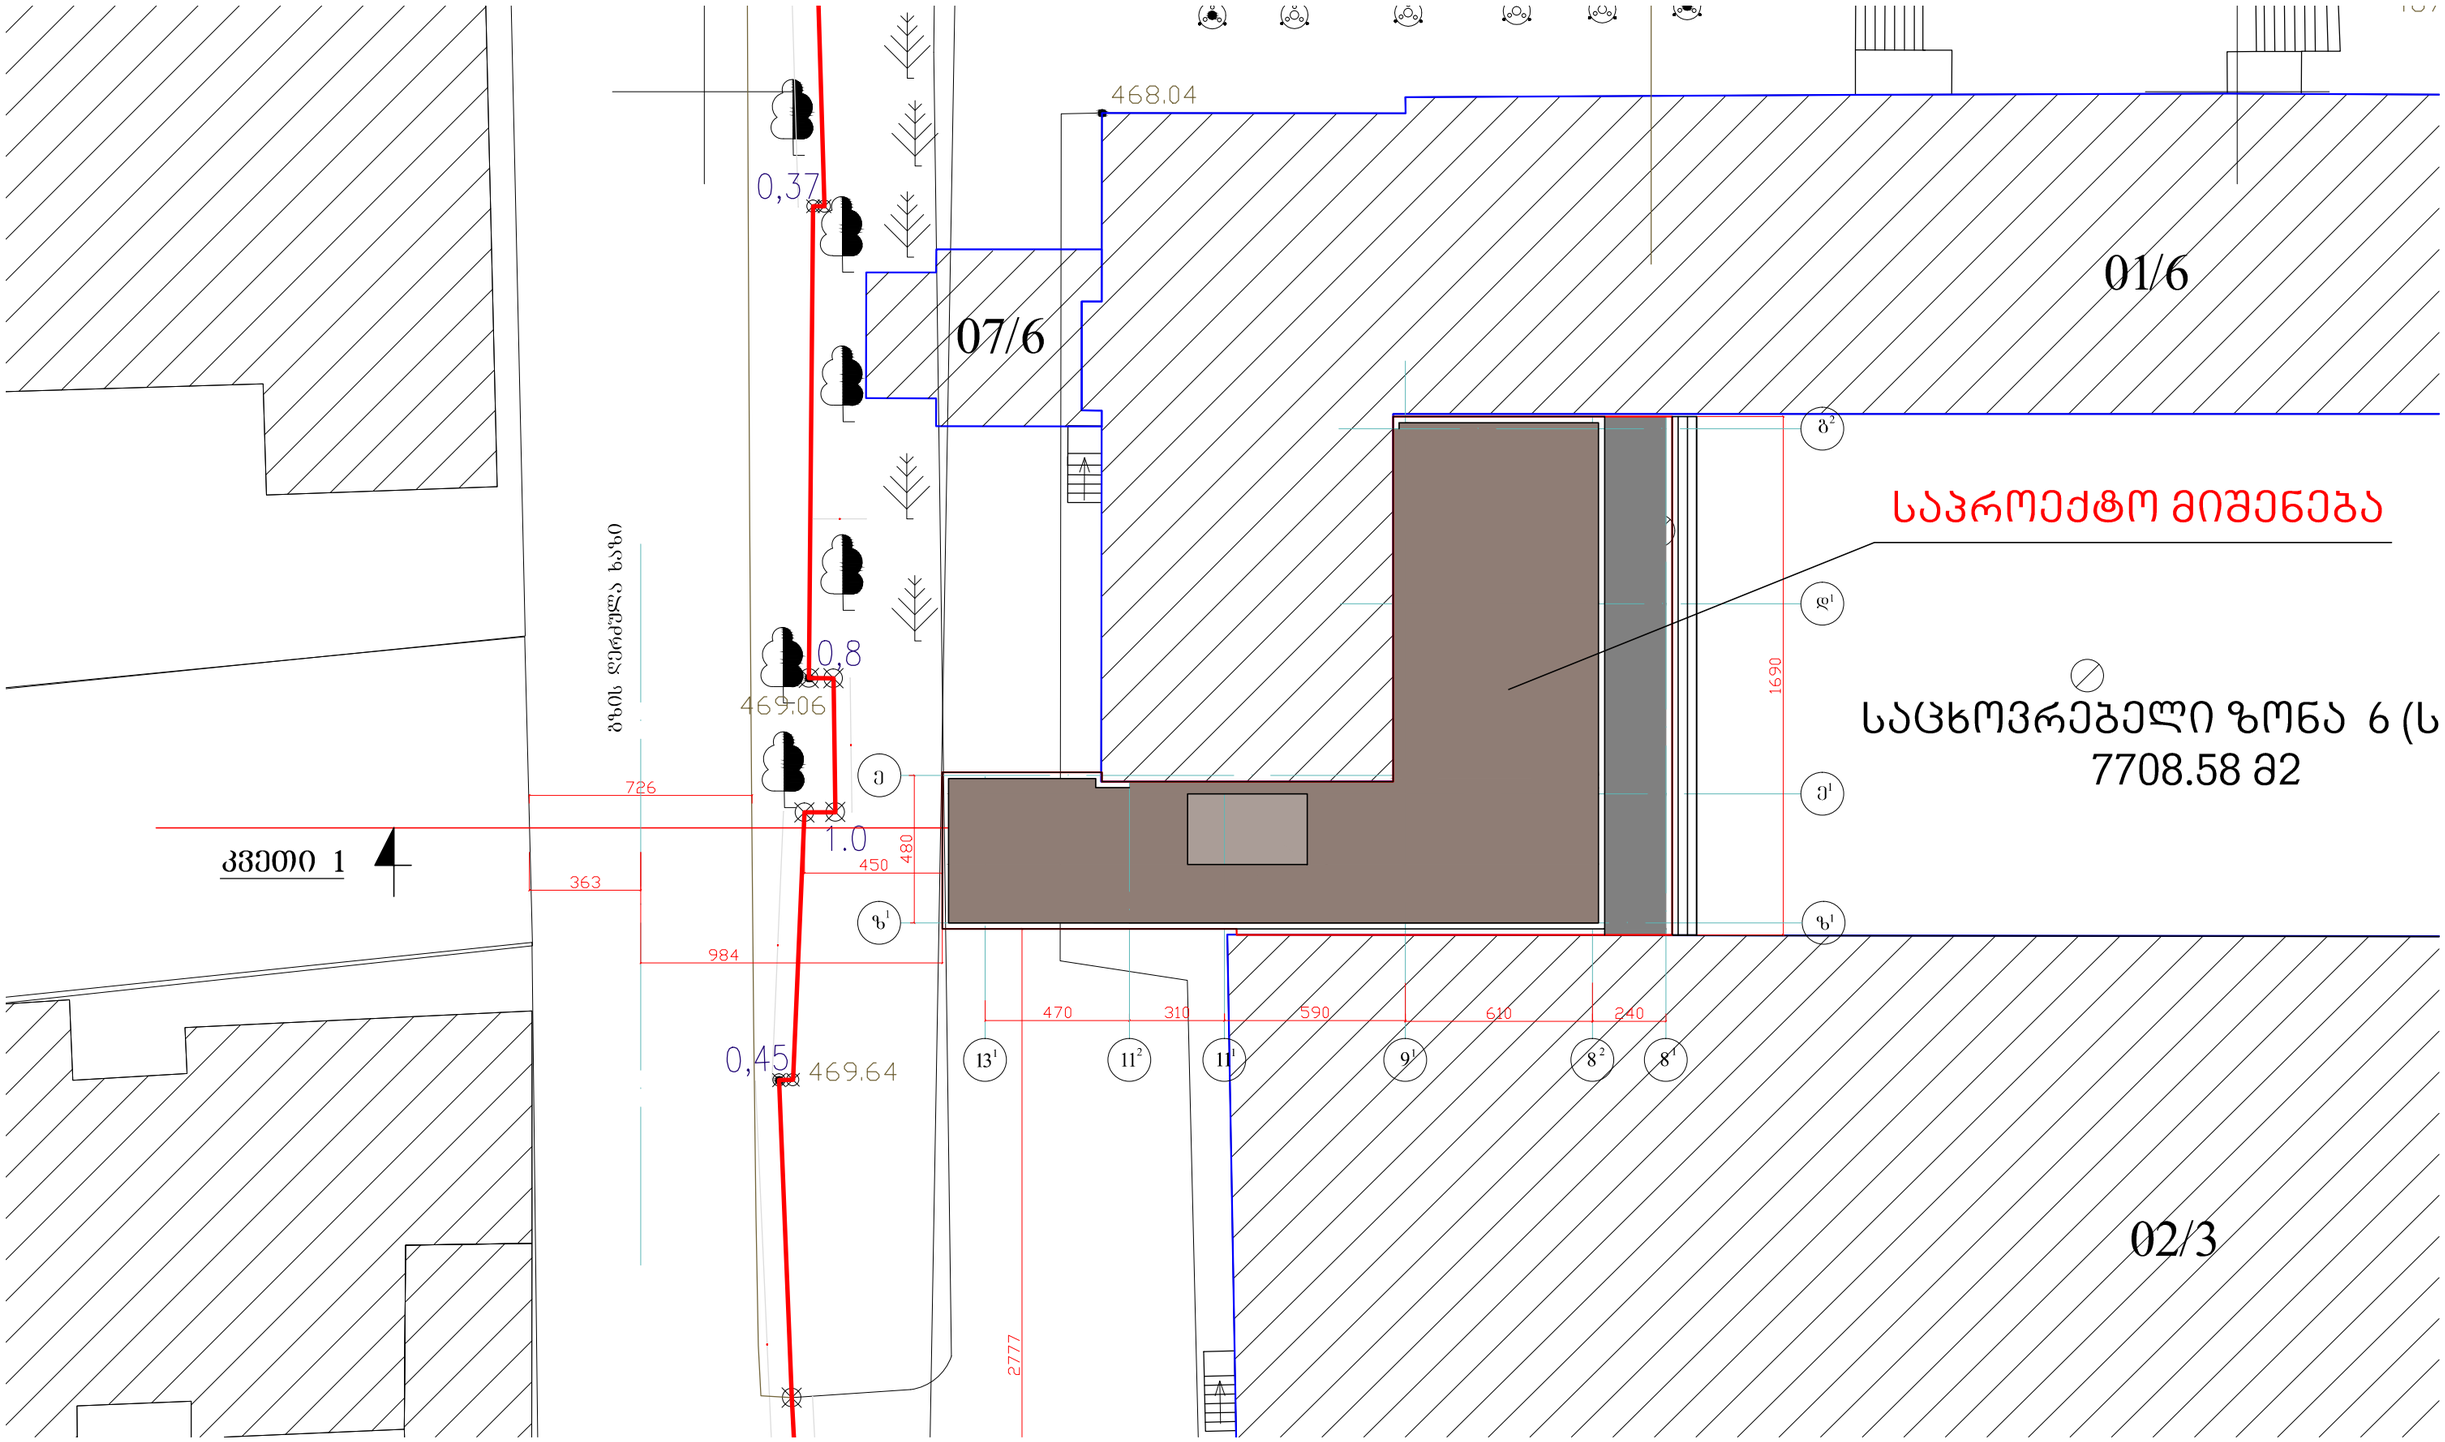

ქ.თბილისში, ალ.ყაზბეგის გამზ. №34 ბ-ში შ.პ.ს."ევროპული სკოლის"შენობაზე შიდა ეზოს მხრიდან მიშენების პროექტი.			ი.მ. "გიორგი ადუაშვილი"			2017
			სტადია	ფურც.№	რაოდენ.	დაკვ.№
დირექტორი	ადუაშვილი		მ.პ.			
არქიტექტორი	ადუაშვილი		გეგმა მ1:200			