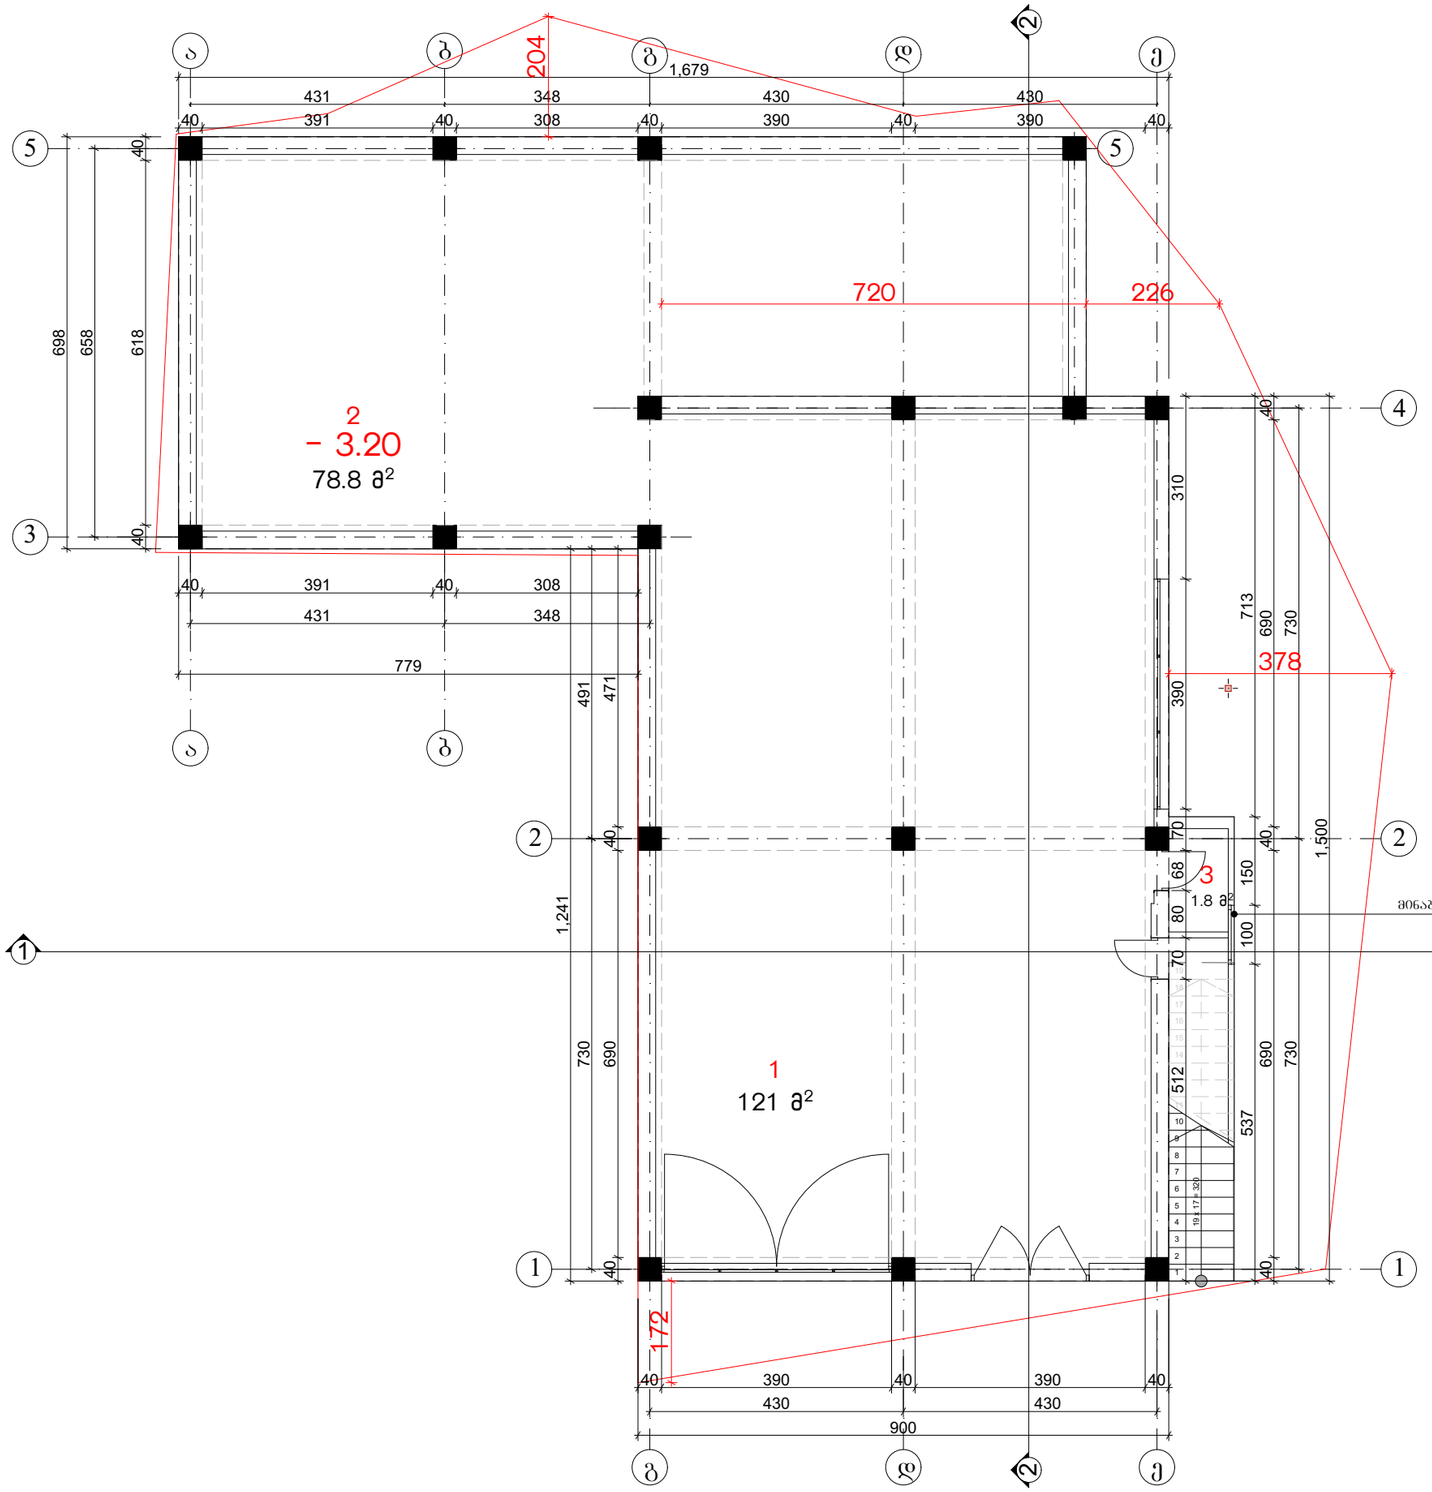

მოშენების საანგარიშო ფართობი

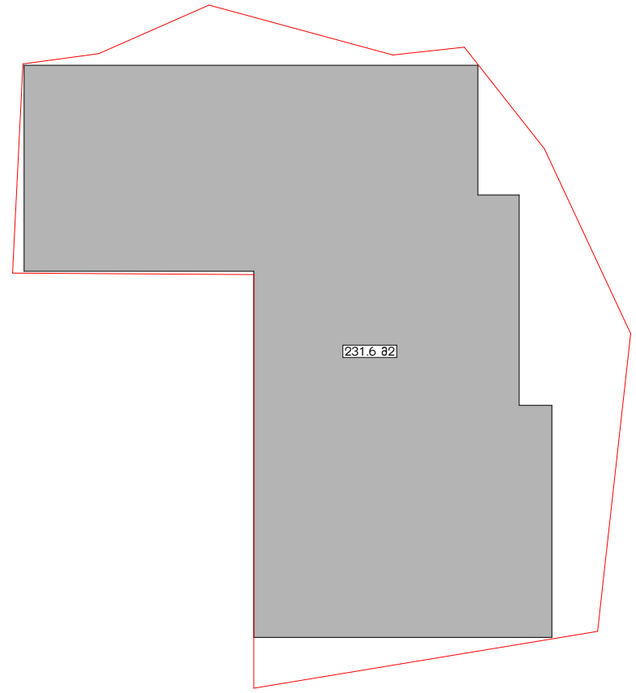

კ-3 კოეფიციენტის საანგარიშო ფართობი

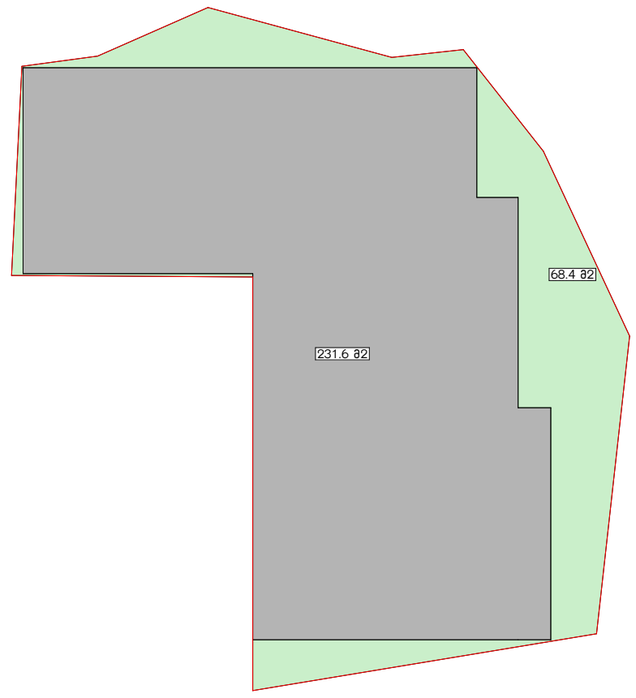

ექსპლიკაცია

1 საწარმოო ფართი
2 სასაწყობე ფართი
3 WC

ინდივიდუალური სამეწარმეო სახელოსნო ხიზამბარელის ქუჩაზე

თანამდებობა	გვარი	ხელმოწერა	გეგმა -3.20 ნიშნულზე	მასშტაბი	1:100	ფორმატი
მთ.არქიტექტორი	ა. ზერეკიძე					
არქიტექტორი	გ. ბერაია			თარიღი	2017	A - 3
			მისამართი: ქალაქი თბილისი, ხიზამბარელის ქ. №4	სტადია	ფურცელი	ფურცლები

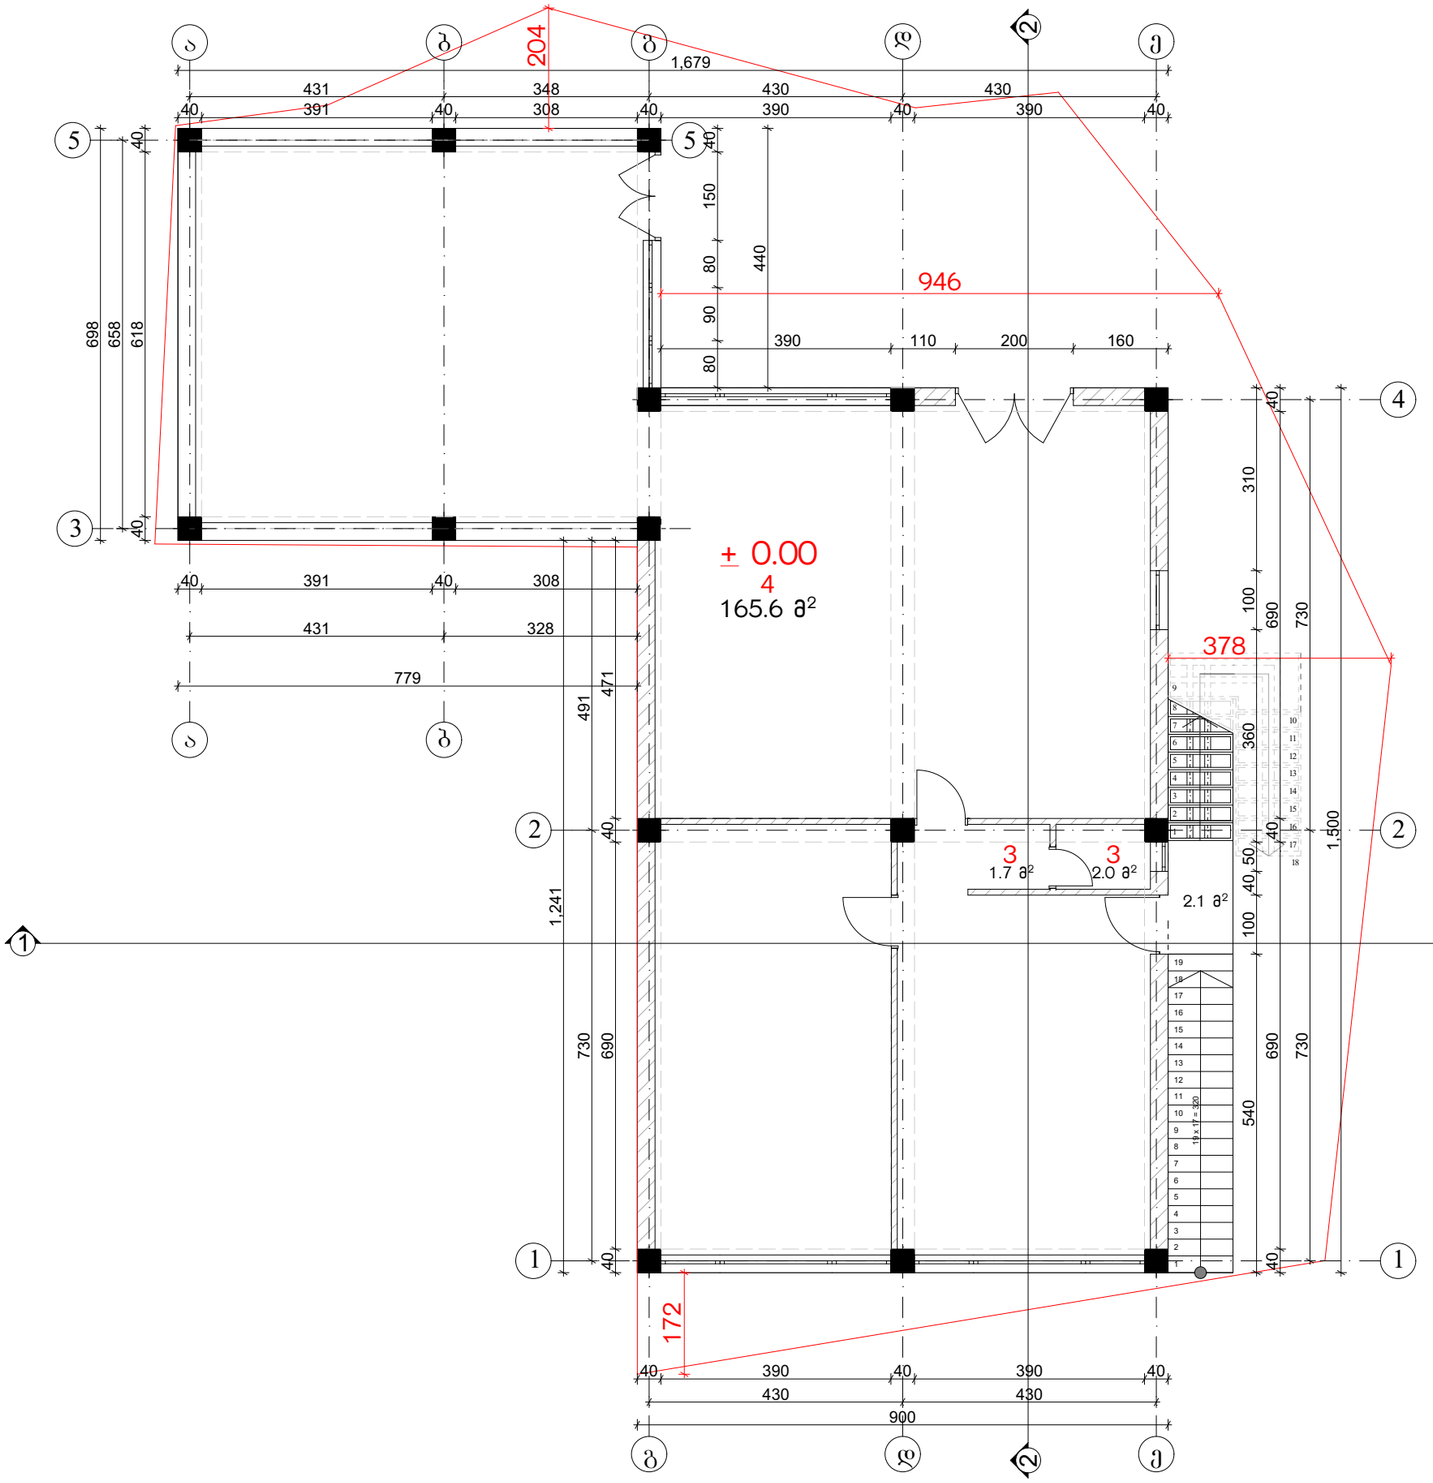

კ-1 კოეფიციენტის საანგარიშო ფართობი

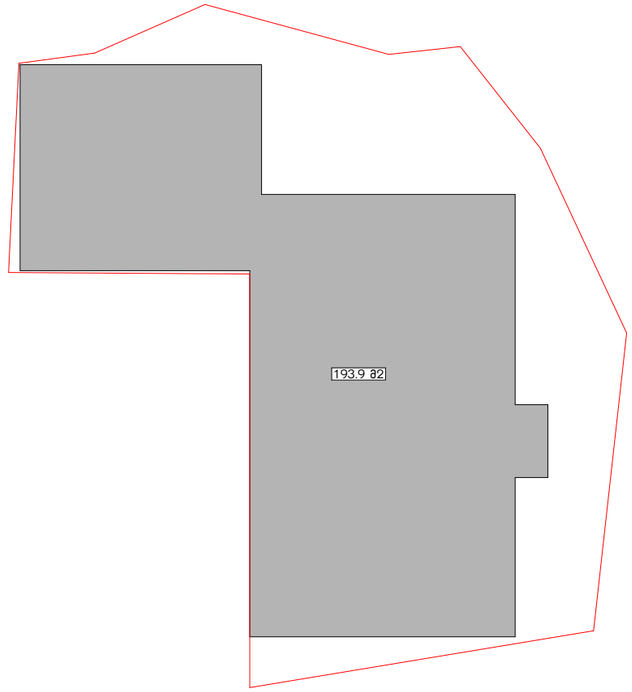

კ-2 კოეფიციენტის საანგარიშო ფართობი

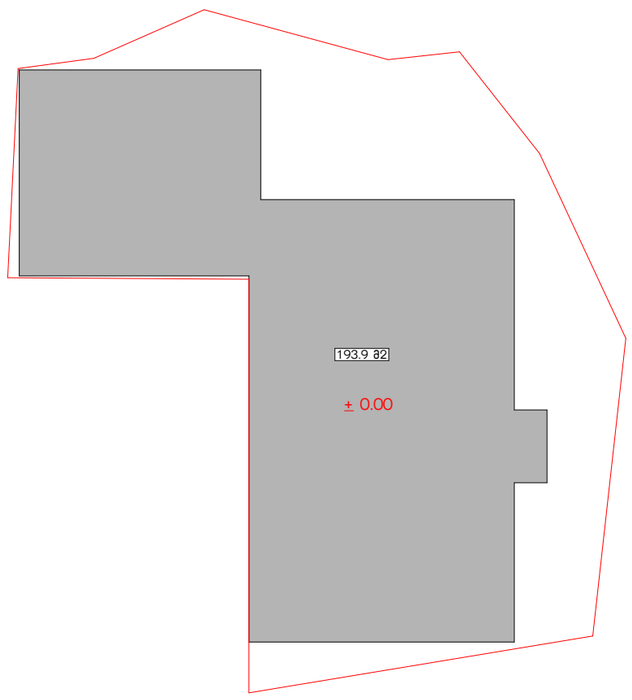

ექსპლიკაცია

3 WC

4 საოფისე ფართი

ინდივიდუალური სამეწარმეო სახელოსნო ხიზამბარელის ქუჩაზე

თანამდებობა	გვარი	ხელმოწერა	გეგმა ±0.00 ნიშნულზე	მასშტაბი	1:100	ფორმატი
მთ.არქიტექტორი	ა. ზერექიძე					
არქიტექტორი	გ. ბერაია			თარიღი	2017	A - 3
			მისამართი: ქალაქი თბილისი, ხიზამბარელის ქ. №4	სტადია	ფურცელი	ფურცლები

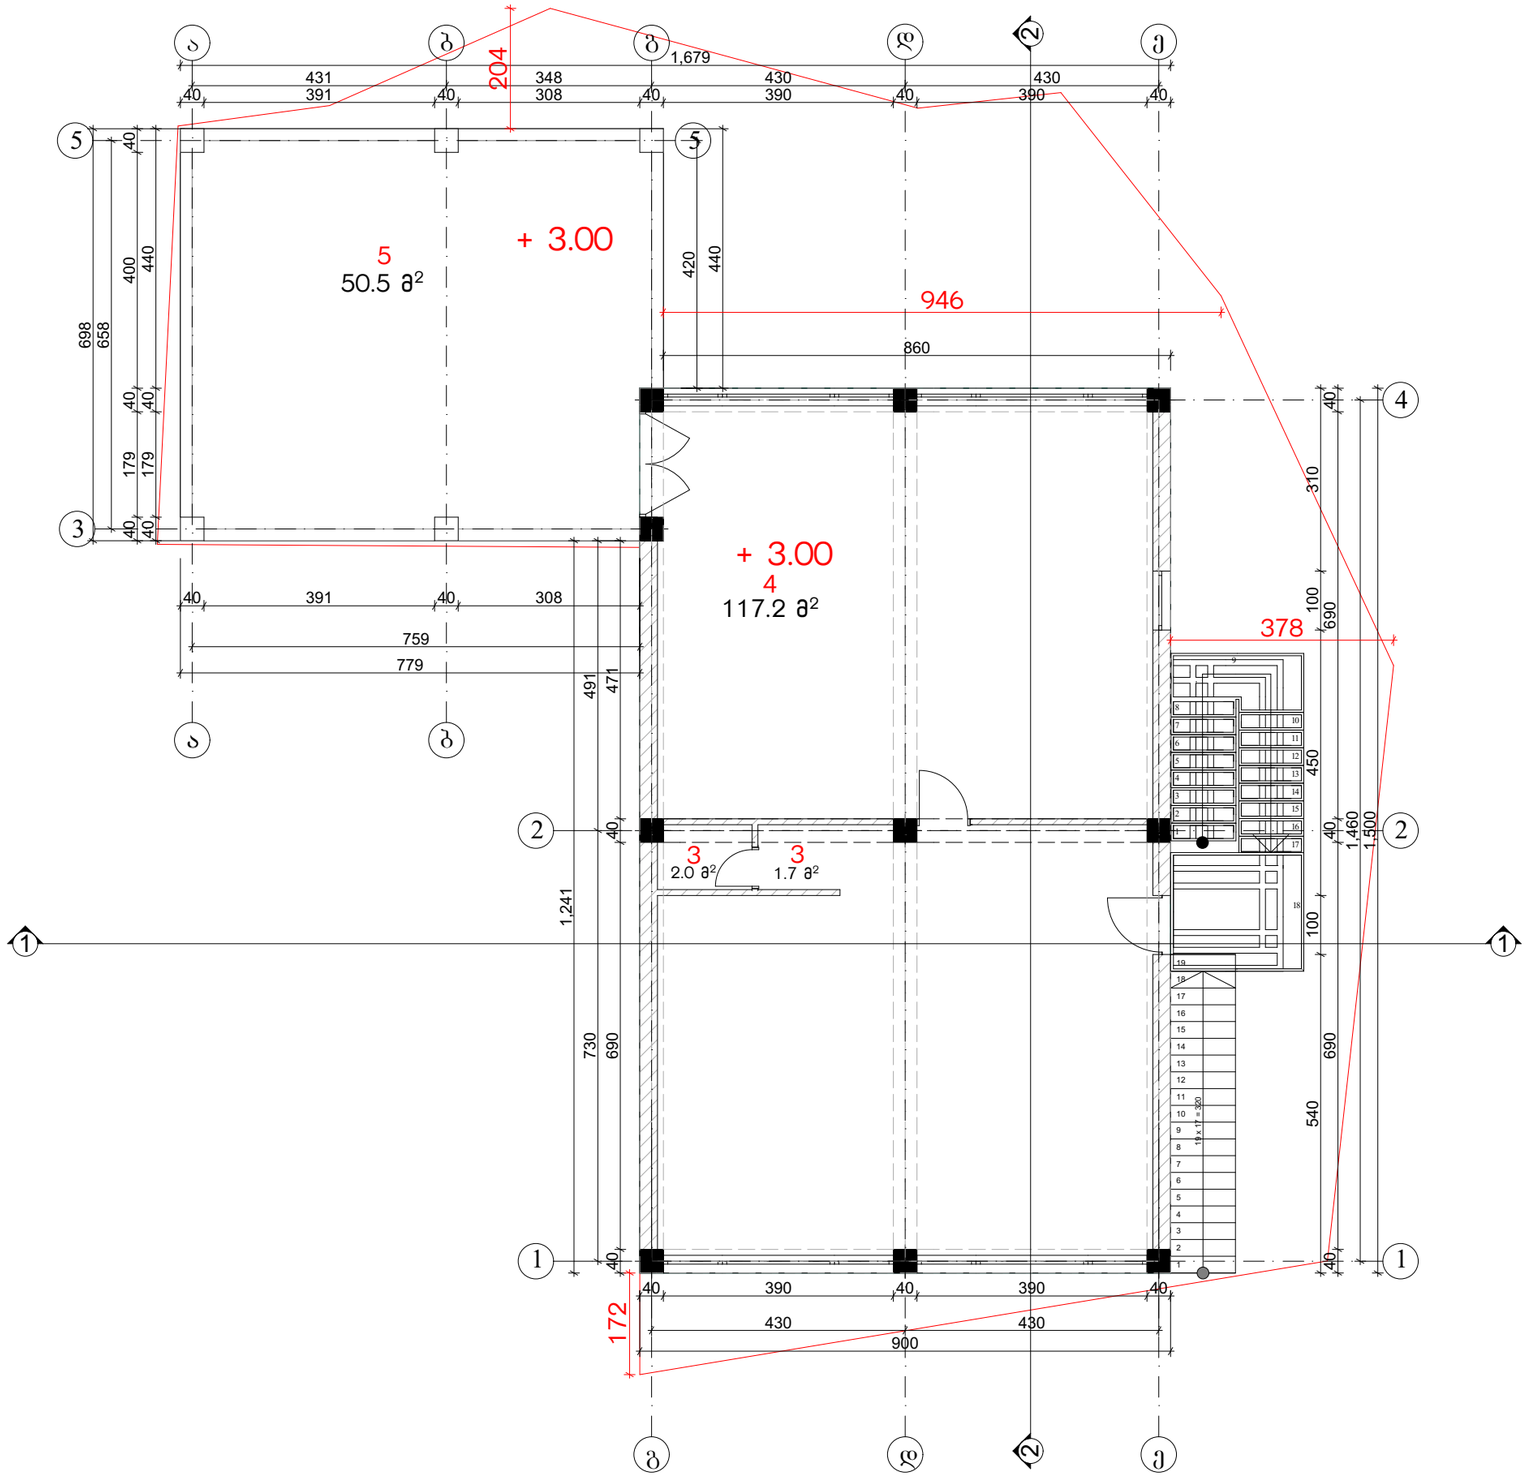

კ-2 კოეფიციენტის საანგარიშო ფართობი

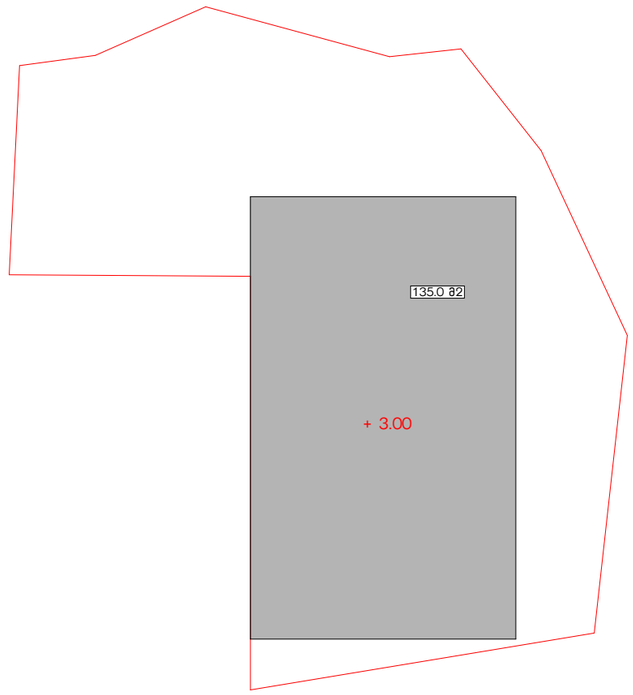

ექსპლიკაცია

3 WC

4 საოფისე ფართი

5 საზაფხულო ფართი

ინდივიდუალური სამეწარმეო სახელოსნო ხიზამბარელის ქუჩაზე						
თანამდებობა	გვარი	ხელმოწერა	გეგმა +3.00 ნიშნულზე	მასშტაბი	1:100	ფორმატი
მთ.არქიტექტორი	ა. ზერეკიძე					
არქიტექტორი	გ. ბერაია			თარიღი	2017	A - 3
			მისამართი: ქალაქი თბილისი, ხიზამბარელის ქ. №4	სტადია	ფურცელი	ფურცლები

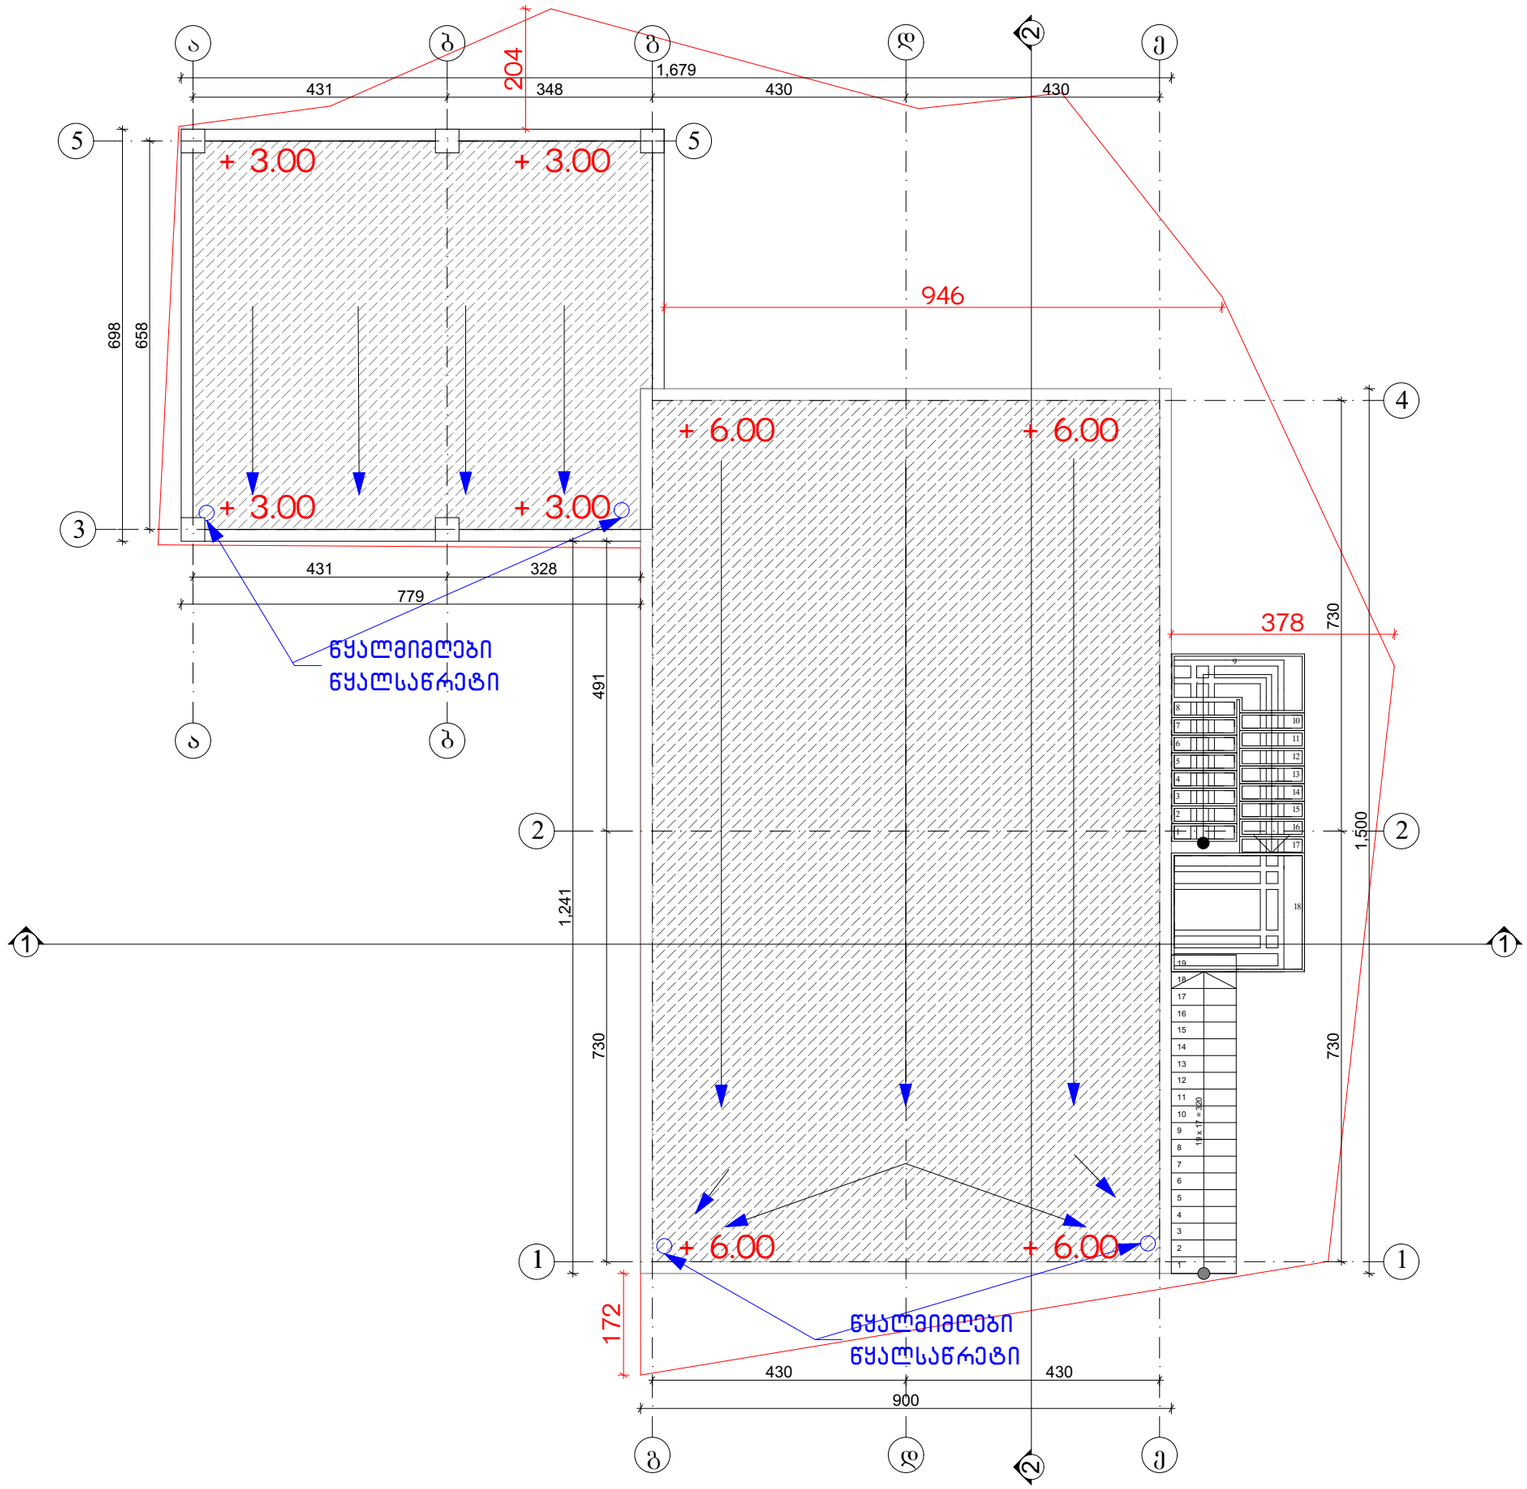

ინდივიდუალური სამეწარმეო სახელოსნო ხიზამბარელის ქუჩაზე

თანამდებობა	გვარი	ხელმოწერა	სახურავის გეგმა +6.60 ნიშნულზე	მასშტაბი	1:100	ფორმატი
მთ.არქიტექტორი	ა. ზერეკიძე			თარიღი	2017	A - 3
არქიტექტორი	გ. ბერაია					
			მისამართი: ქალაქი თბილისი, ხიზამბარელის ქ. №4	სტადია	ფურცელი	ფურცლები