
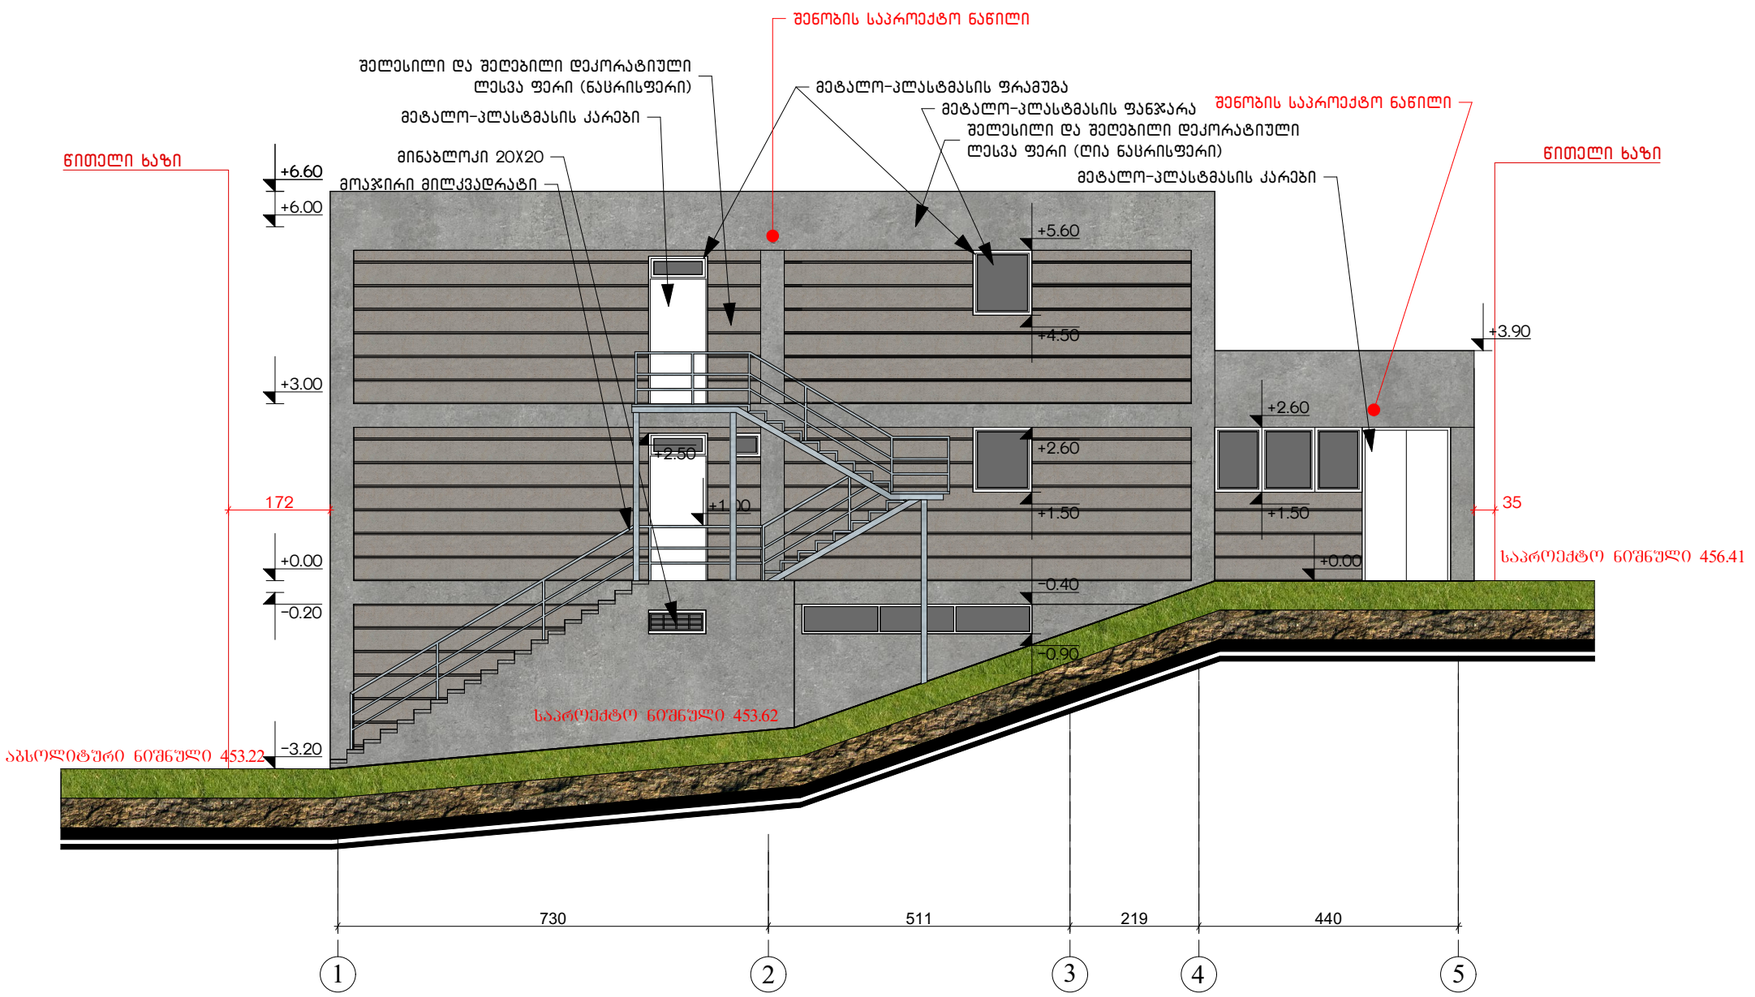

	ინდივიდუალური სამეწარმეო სახელოსნო ხიზამბარელის ქუჩაზე					
თანამდებობა	გვარი	ხელმოწერა	ფასადი 1-5 ღერძებში	მასშტაბი	1:100	ფორმატი
მთ.არქიტექტორი	ა. ზერეკიძე					
არქიტექტორი	გ. ბერაია			თარიღი	2017	A - 3
			მისამართი: ქალაქი თბილისი, ხიზამბარელის ქ. №4	სტადია	ფურცელი	ფურცლები

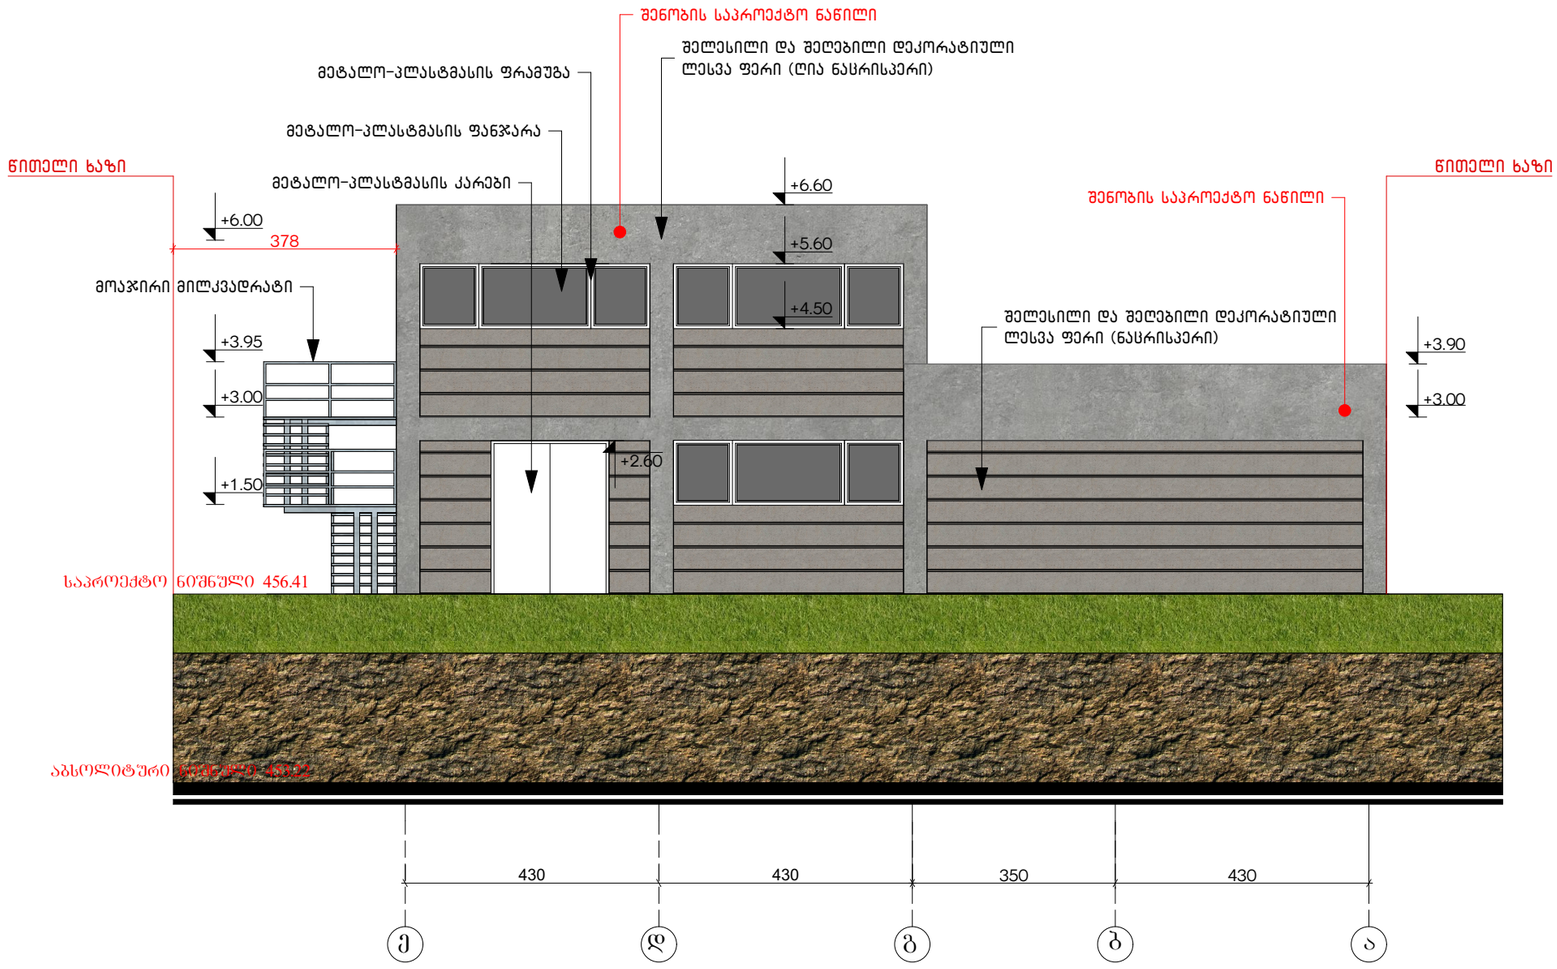

ინდივიდუალური სამეწარმეო სახელოსნო ხიზამბარელის ქუჩაზე						
თანამდებობა	გვარი	ხელმოწერა	ფასადი ე-ა ღერძებში	მასშტაბი	1:100	ფორმატი
მთ.არქიტექტორი	ა. ზერეკიძე					
არქიტექტორი	გ. ბერაია			თარიღი	2017	A - 3
			მისამართი: ქალაქი თბილისი, ხიზამბარელის ქ. №4	სტადია	ფურცელი	ფურცლები

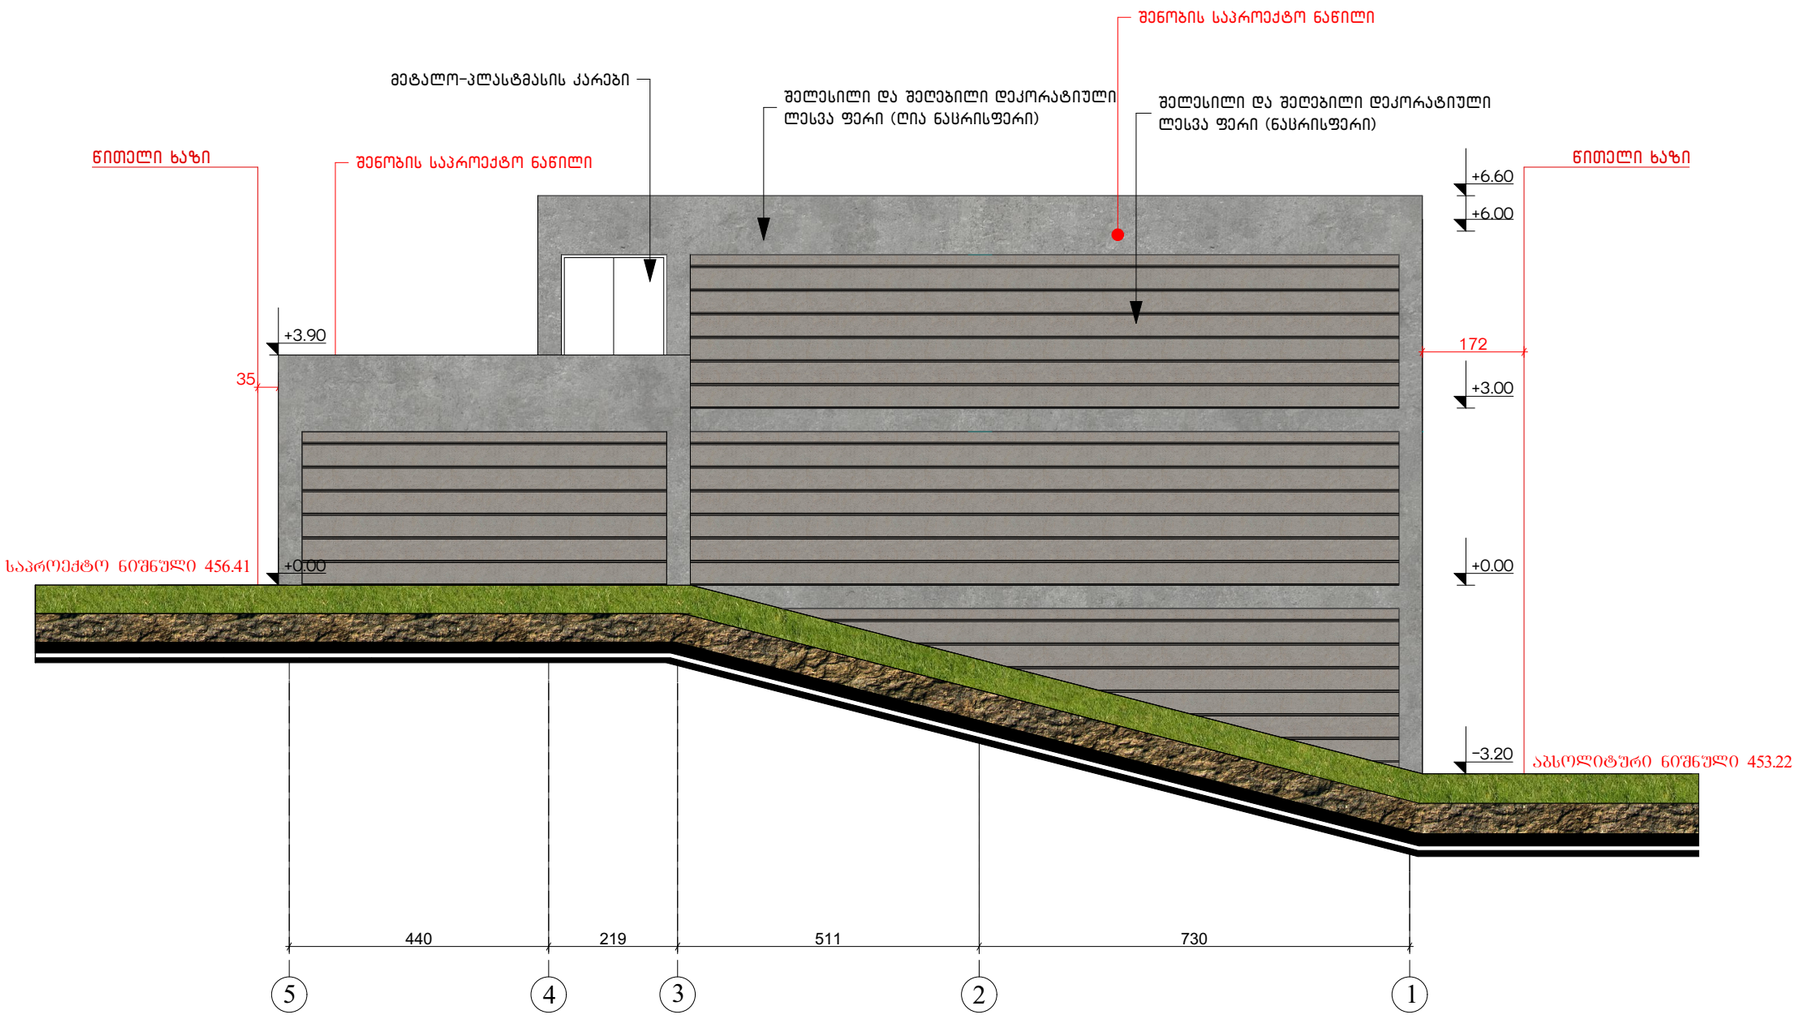

	ინდივიდუალური სამეწარმეო სახელოსნო ხიზამბარელის ქუჩაზე					
თანამდებობა	გვარი	ხელმოწერა	ფასადი 5-1 ღერძებში	მასშტაბი	1:100	ფორმატი
მთ.არქიტექტორი	ა. ზერეკიძე					
არქიტექტორი	გ. ბერაია			თარიღი	2017	A - 3
			მისამართი: ქალაქი თბილისი, ხიზამბარელის ქ. №4	სტადია	ფურცელი	ფურცლები