
ქ. თბილისი, დიდი დიღმის II მ/რ-ნი იოანე პეტრიწის და დემეტრე თავდადებულის ქუჩებს შორის (011006006072)

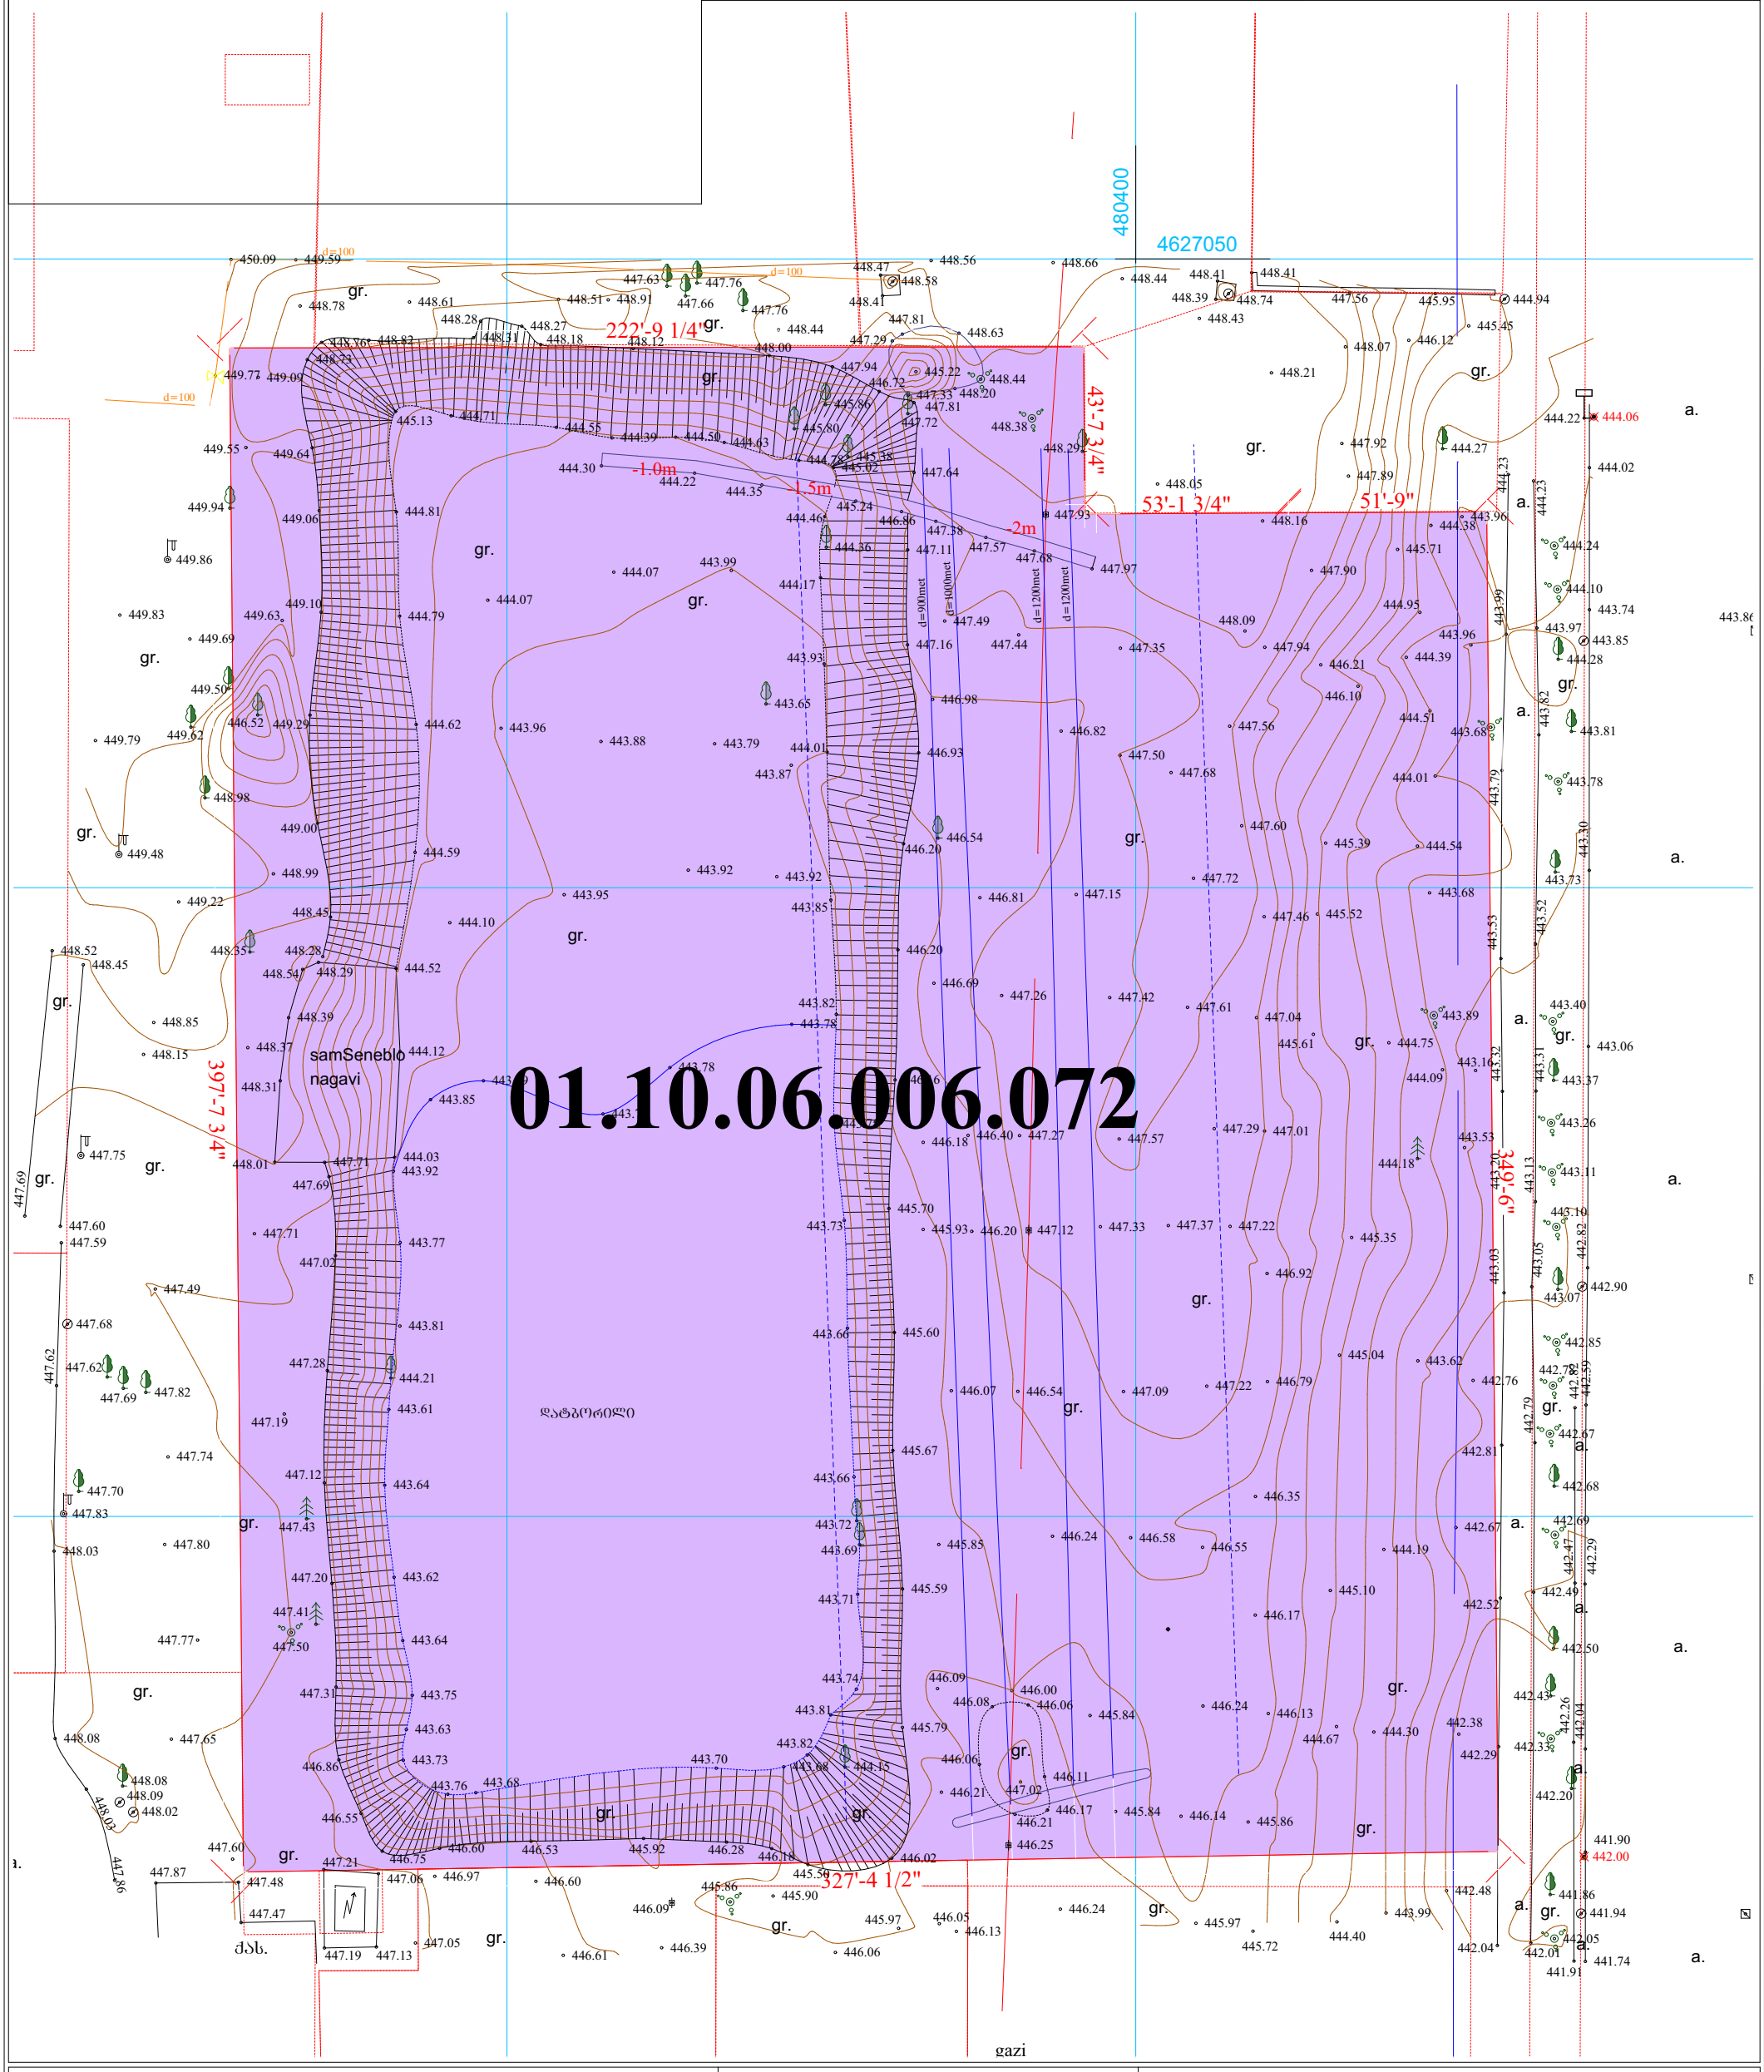

ძს	საცხოვრებელი
ძას	ძვის არასაცხოვრებელი
ლას	ლით. არასაცხოვრებელი
	ტრანსფორმატორი
	წითლოვანი ხე
	წითლოვანი ხე

პირობითი აღნიშვნები

- კვიპაროზი
- ბუჩქი
- წყალი
- განათება
- ელ. კაბელი
- რკინის ბოძი
- ელ. კაბელი (არძივის მიხედვით)
- ჩა
- ხის ღობე
- ბაზი (არძივის მიხედვით)
- კედელი

შპს „AR_architecture“

დირექტორი		გ. ჯანიაშვილი
დაამუშავა		თ. ალთუნაშვილი
შეასრულა		ვლ. ალექსანდროვი
1:500		28.11.2016

$(UPPER, $(getvar, "dwgprefix")$(getvar, "dwgname")) $(getvar, "CTAB") $(edtime, 0, MON DD",” YYYY—HHMMam/pm)