ჭრილი 1-1

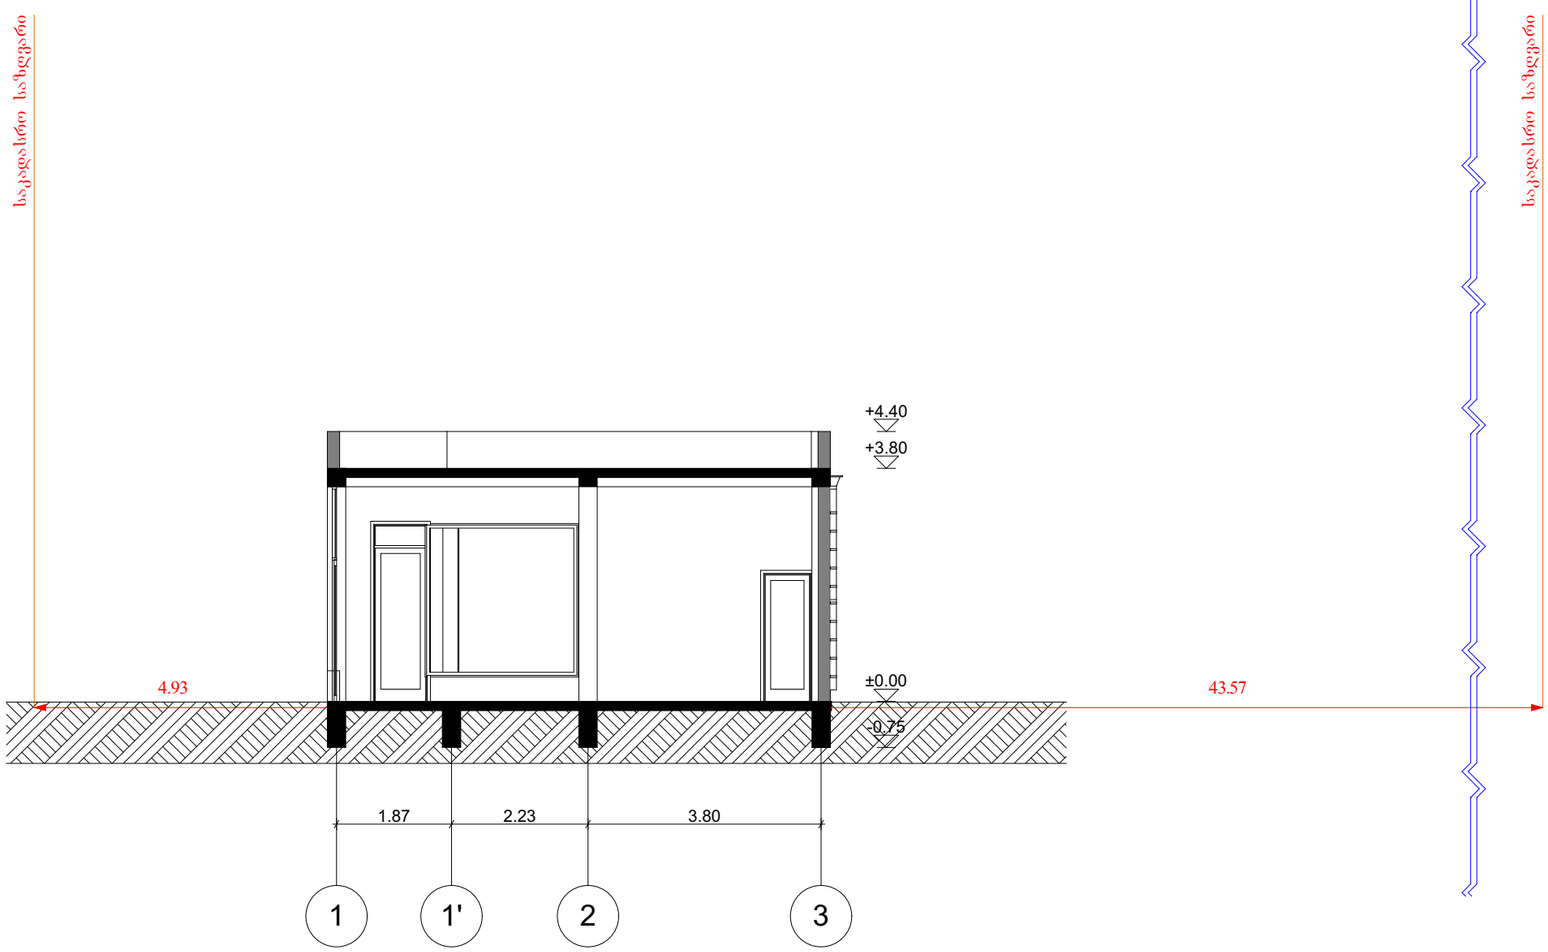

შ.პ.ს. "ბიემჯი ბრუპ"

L.T.D "BMG GROUP"

ს/კ 406128239

GEORGIA SURVEY TEAM
BMG

შარტავას ქუჩა №14
598 66 70 70
557 98 08 99
groupbmg@yahoo.com

შენიშვნა: 1. +0.00 ნიშნული პირობითია და მიჩნეულია საპროექტო ობიექტის იატაკის ზედაპირი
2. საპროექტო ობიექტი წარმოადგენს ცალკე მდგომ შენობას და იგი არ ეხება არსებულ შენობას.

ობიექტის მისამართი	ქ. თბილისი, ჭუბა მექანიზაცია, №1, თორნიკე ერისთავის ქუჩაზე შპს "ბერი"-ის მიმდებარედ.
ნახაზის დასახელება	ჭრილი 1-1

ტექნიკური დირექტორი		ზაზა ბასილაძე
არქიტექტორი		გიორგი ქიფშიძე
დაინტერესებული პირი		შპს "ბერი"
მასშტაბი		
თარიღი	2016წ	ფორმატი A-3

ჭრილი 2-2

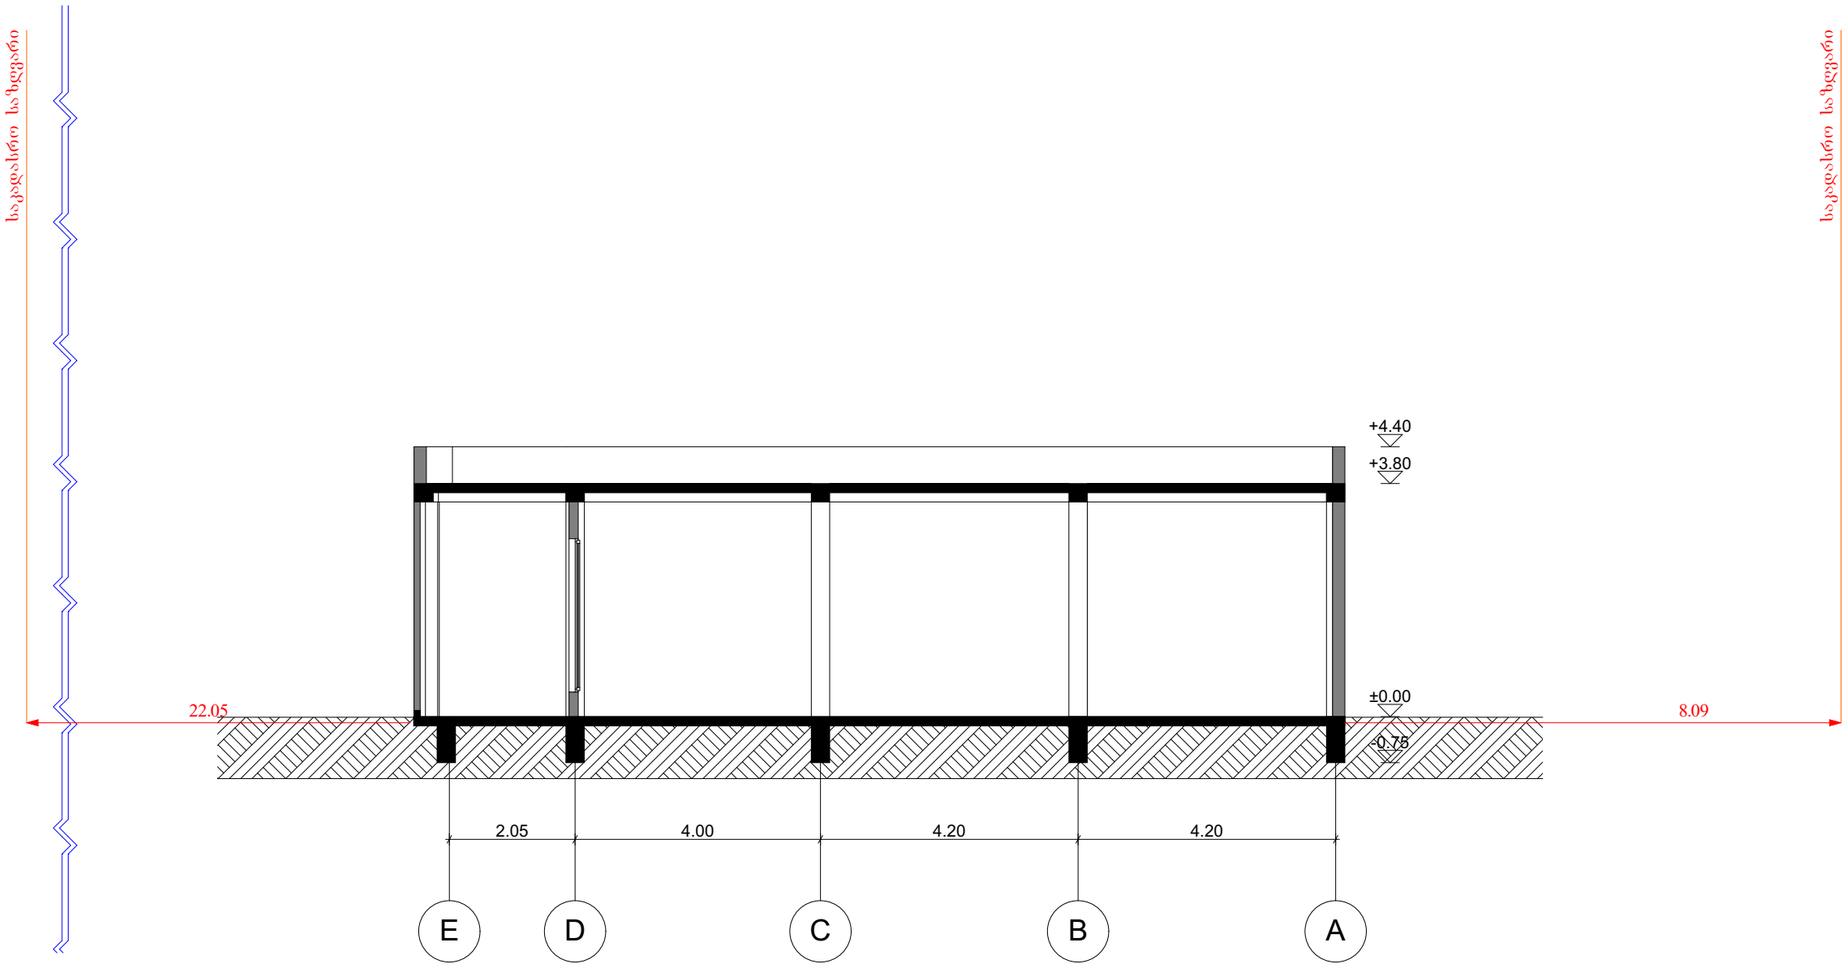

შ.პ.ს. "ბიემჯი ბრუპ"

L.T.D "BMG GROUP"
ს/კ 406128239

შარტავას ქუჩა №14
598 66 70 70
557 98 08 99
groupbmg@yahoo.com

შენიშვნა: 1. +0.00 ნიშნული პირობითია და მიჩნეულია საპროექტო ობიექტის იატაკის ზედაპირი
2. საპროექტო ობიექტი წარმოადგენს ცალკე მდგომ შენობას და იგი არ ეხება არსებულ შენობას.

ობიექტის მისამართი	ქ. თბილისი, ჭუჩა მექანიზაცია, №1, თორნიკე ერისთავის ქუჩაზე შპს "ბერი"-ის მიმდებარედ.
ნახაზის დასახელება	ჭრილი 2-2

ტექნიკური დირექტორი		ზაზა ბასილაძე
არქიტექტორი		გიორგი ყიფშიძე
დაინტერესებული პირი		შპს "ბერი"
მასშტაბი		ფორმატი A-3
თარიღი	2016წ	