# ჭრილი 1-1

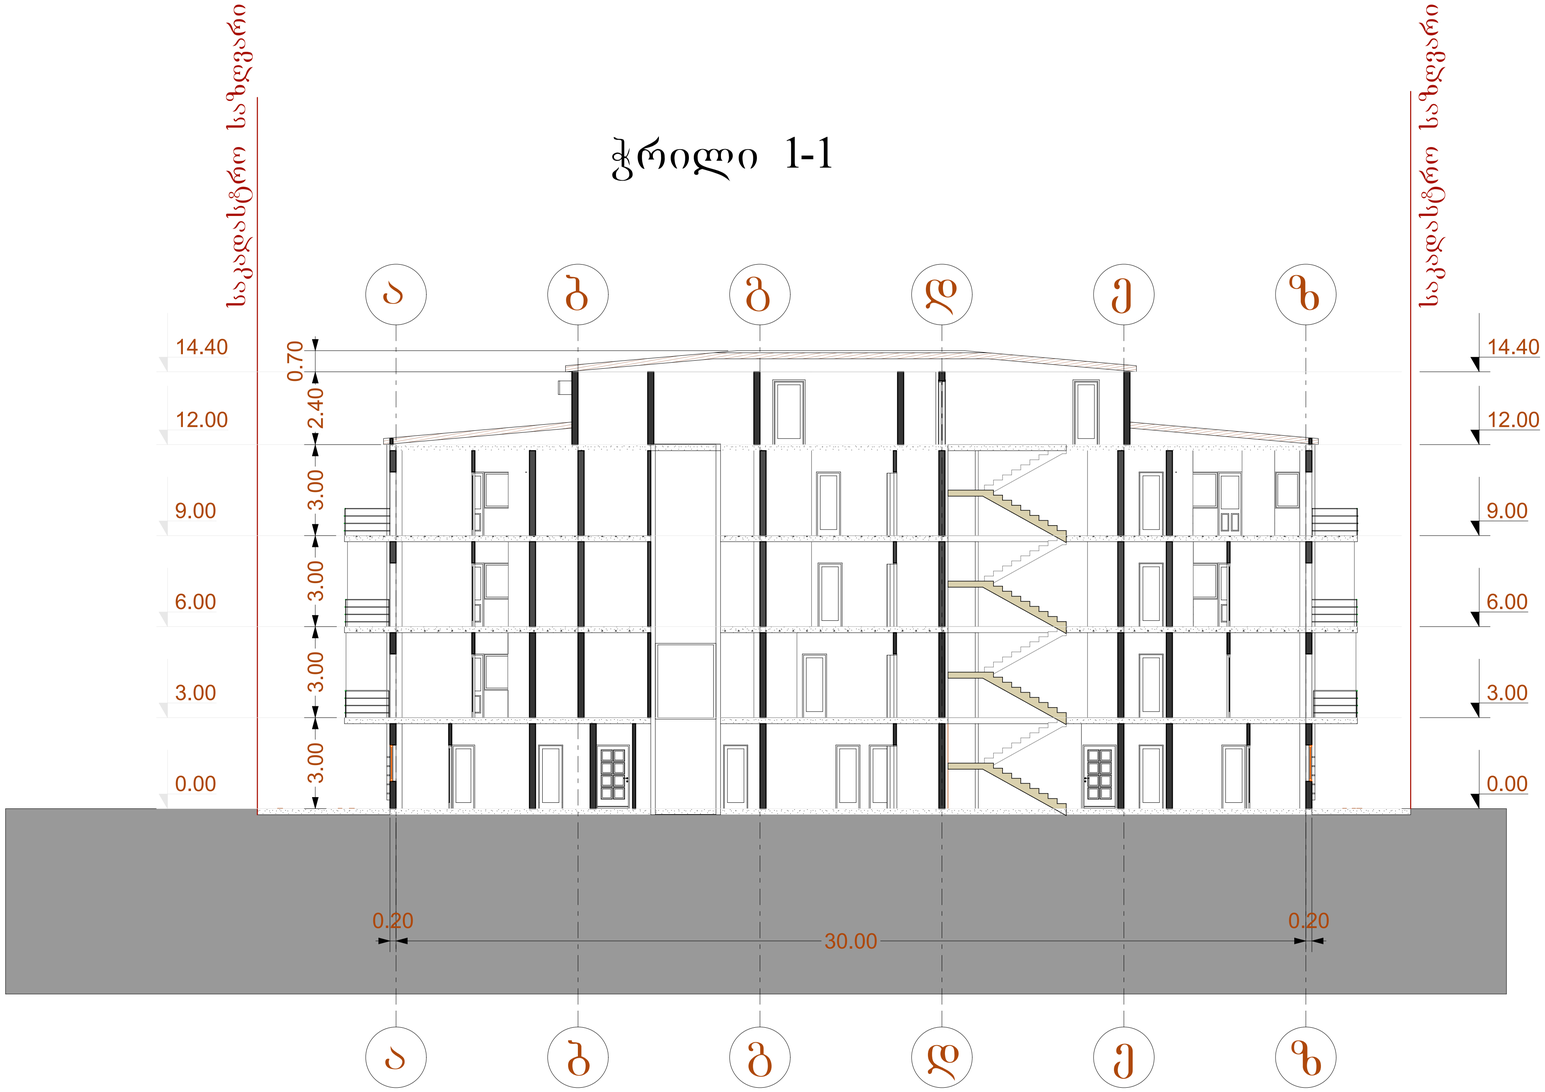


ტექ - ეკონომიკური მაჩვენებელი

შენიშვნები NOTES

| | | |
|---|---|---|
| დამკვეთი CLIENT | შპს "ჟორდანიას 21/23" | |
| პროექტი PROJECT | შპს "მწვანე სახლი" | |
| მისამართი ADDRESS | ქ თბილისი ჟორდანიას 21/23 მიმდებარე ნაკვეთი 20/013 | |
| | | ხელმოწერა |
| დირექტორი | მ. თედორაძე | |
| პროექტის ავტორი | ა.კინწურაშვილი | |
| დაამუშავა | | |

მწვანე სახლი

არქიტექტურული ნაწილი

| | |
|---|---|
| მაშტაბი SCALE | თარიღი DATE OF ISSUE 02/2017 |
| 1:100 | ნახაზი DRVG. ჭრილი 1-1 |
| სტადია STAGE | ფურც. PAGES / სულ ALL |

# ჭრილი 2-2




N

ტექ - ეკონომიკური მაჩვენებელი

შენიშვნები NOTES

| | | |
|---|---|---|
| დამკვეთი CLIENT | შპს "ჟორდანიას 21/23" | |
| პროექტი PROJECT | შპს "მწვანე სახლი" | |
| მისამართი ADDRESS | ქ თბილისი ჟორდანიას 21/23<br>მიმდებარე. ნაკვეთი 20/013 | |
| | | ხელმოწერა |
| დირექტორი | მ. თედორაძე | |
| პროექტის ავტორი | ა.კინწურაშვილი | |
| დააშუშავა | | |

მწვანე სახლი

არქიტექტურული ნაწილი

| | | |
|---|---|---|
| მაშტაბი SCALE | თარიღი DATE OF ISSUE | 02/2017 |
| 1:100 | ნახაზი | DRVG. |
| | ჭრილი 2-2 | |
| სტადია STAGE | ფურც. PAGES | სულ ALL |