

teqnikur-ekonomikuri maCveneblebi:


a-bloki	
dasaxeleba	saerTo farTobi
avtosadgomi	433.9 m²
savalinawilebi	286.5 m²
kibisujredi	13.9 m²
liftishol i	10.9 m²
damxmare saTavsi	8.5 m²
pandusi	112.5 m²
sarTulissaerTo farTobi	866.2 m²

b-bloki	
dasaxeleba	saerTo farTobi
avtosadgomi	261.6 m²
savalinawilebi	142.7 m²
kibisujredi	13.9 m²
liftishol i	11.2 m²
damxmare saTavsi	8.2 m²
sarTulissaerTo farTobi	437.6 m²

ganaSenianebis farTobi=1666.1 m2

pirobiTiniSnebi

- miwisnakveTissazRvari
- -2.800 — arqiteqturuliniSnuli
- 1-1 — Wrilisxazi
- b-1 / 70.8 m² / 38.2 m² — binisnumeracia, farTisdakonturze sazafxulofarTobi

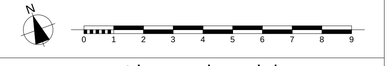


proeqtissaxelwodeba

q. TbilisSi, nucubiZisquCisa daintensifikaciis gzasSorisarsebuli miwisnakveTze (nak. #001.296) mravalbiniani sacxovrebelikompleqsis #9korpusisko reqtorebuli proeqti

EPIC DESIGN

Sps "epik dizaini" mis.: q. Tbilisi, mazniaSvilisq. #4 saidentifikacio kodi: 404466289


Tanamdeboba	gvari	xelmowera	TariRi
direqtori	n. sixaruliZe		
pr. avtorebi	n. sixaruliZe		
	a. jobava		
masStabi	1:100	sarTulisgegma -2.800 niSnuli ze gasworebuli	
TariRi			
stadia		furclebi	furceli
proeqti		28	a-02

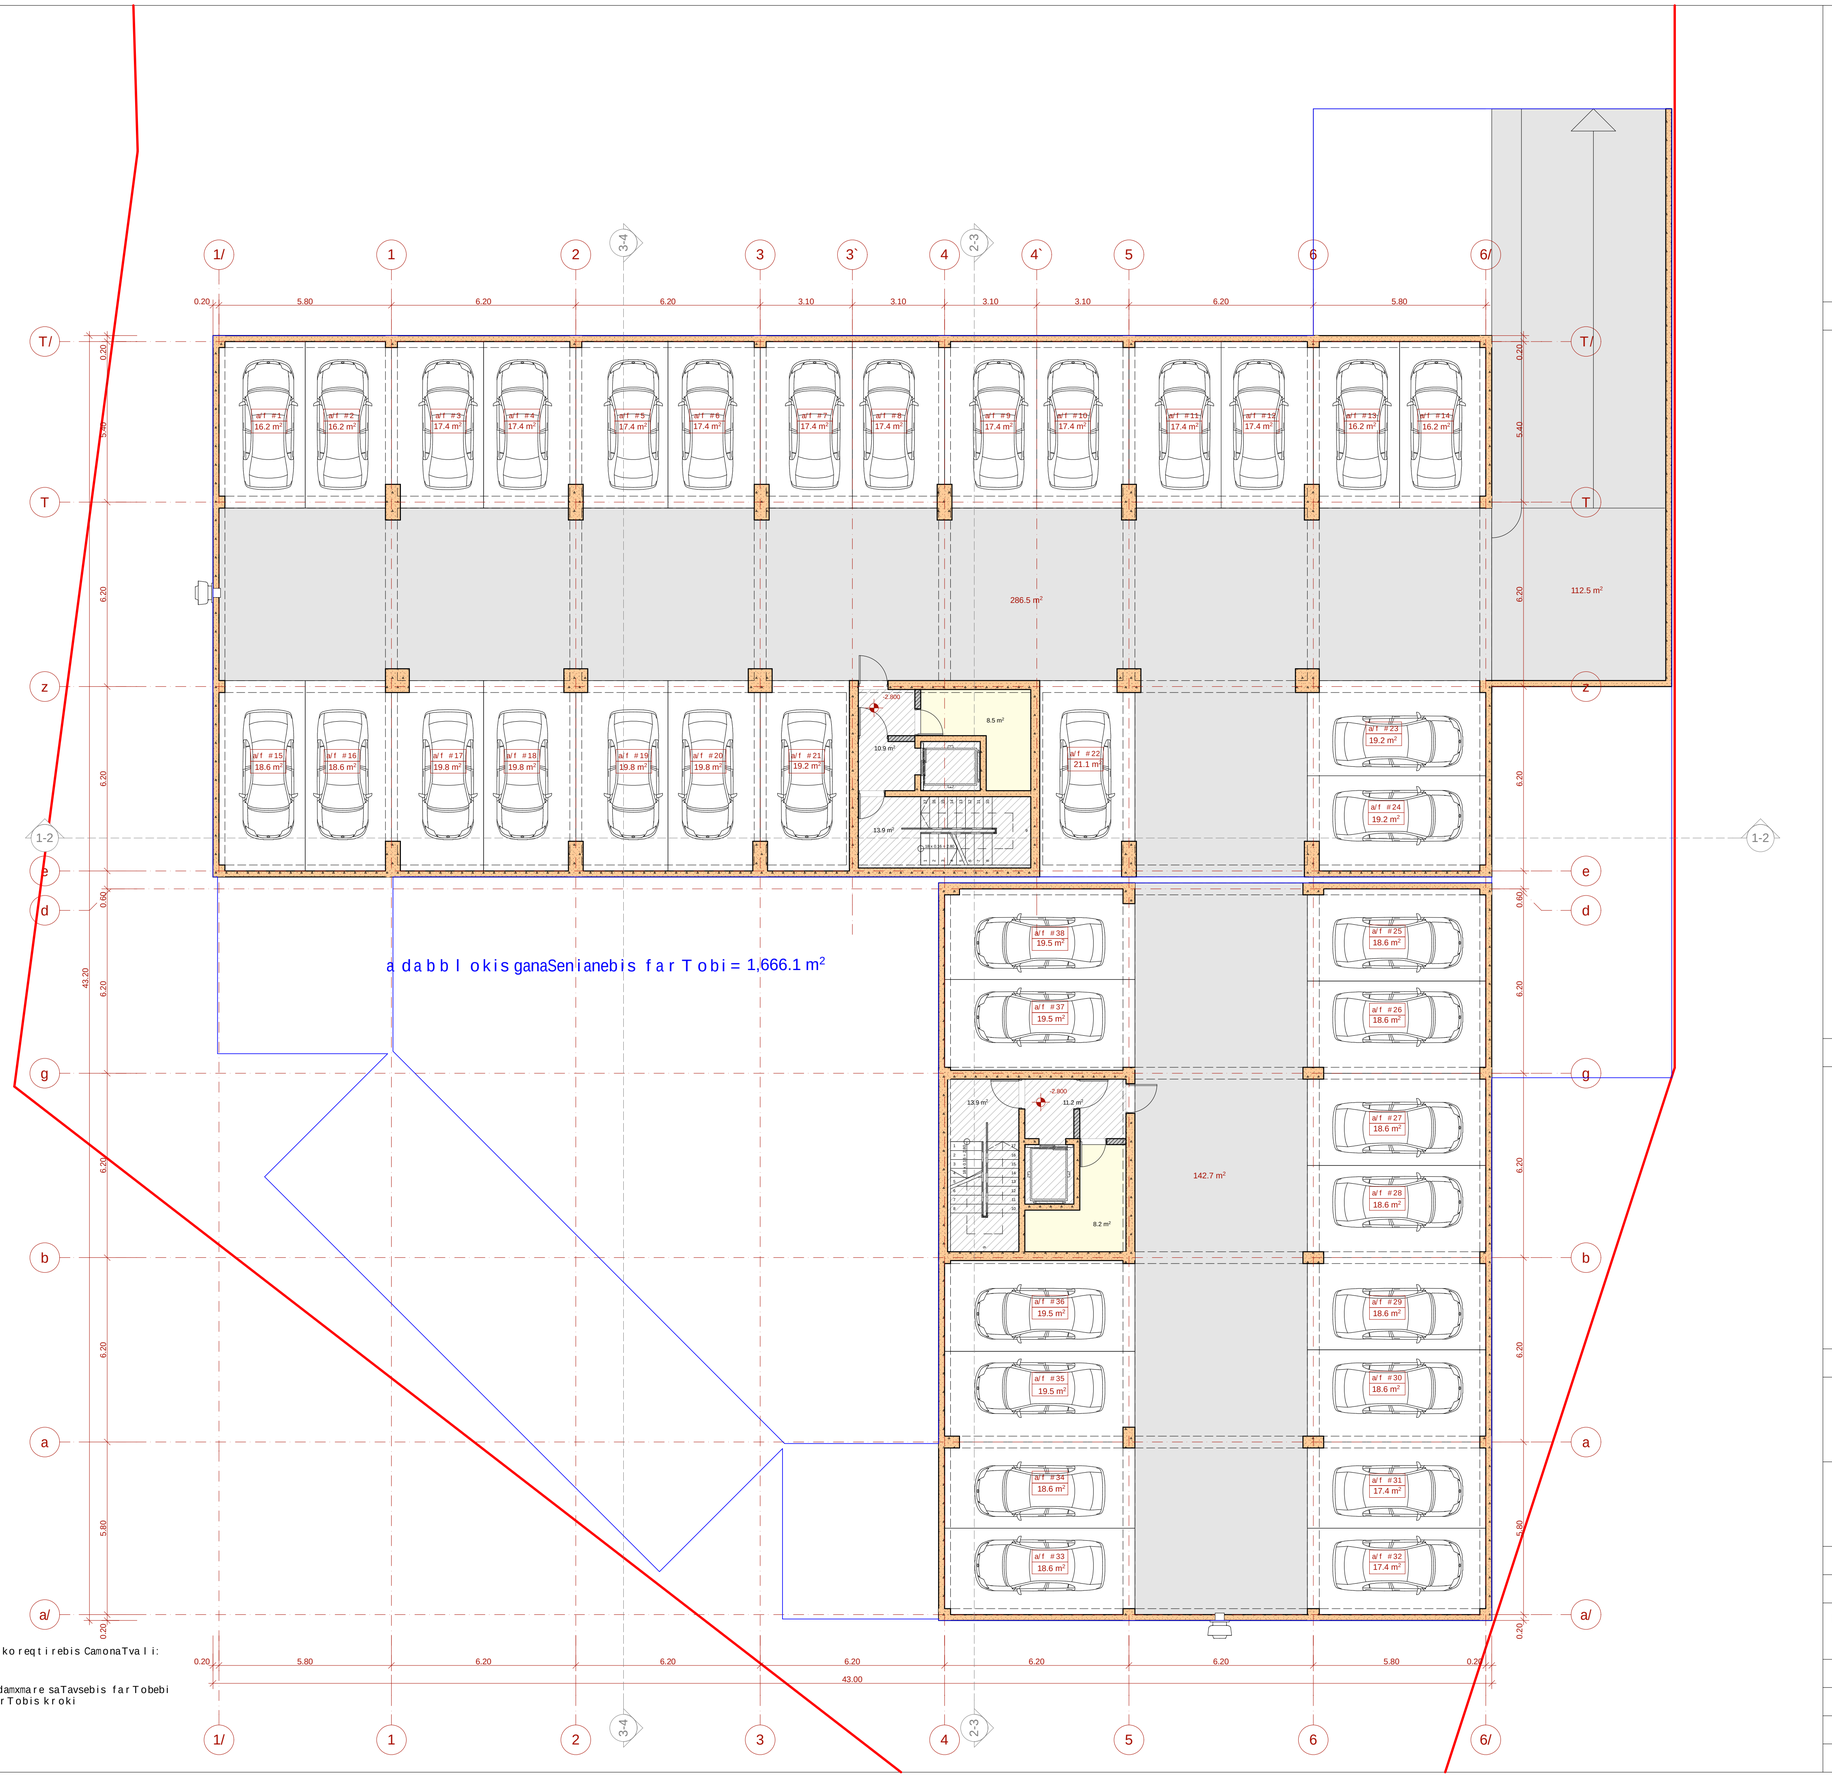

a da bblokisganaSenianebis farTobi = 1,666.1 m²

sarTulze ganxorcielebuli koreqtirebis CamonaTvali:

1. a da bblokebSi Seicvala damxmare saTavsebis farTobebi
2. Seicvala ganaSenianebis farTobis kroki

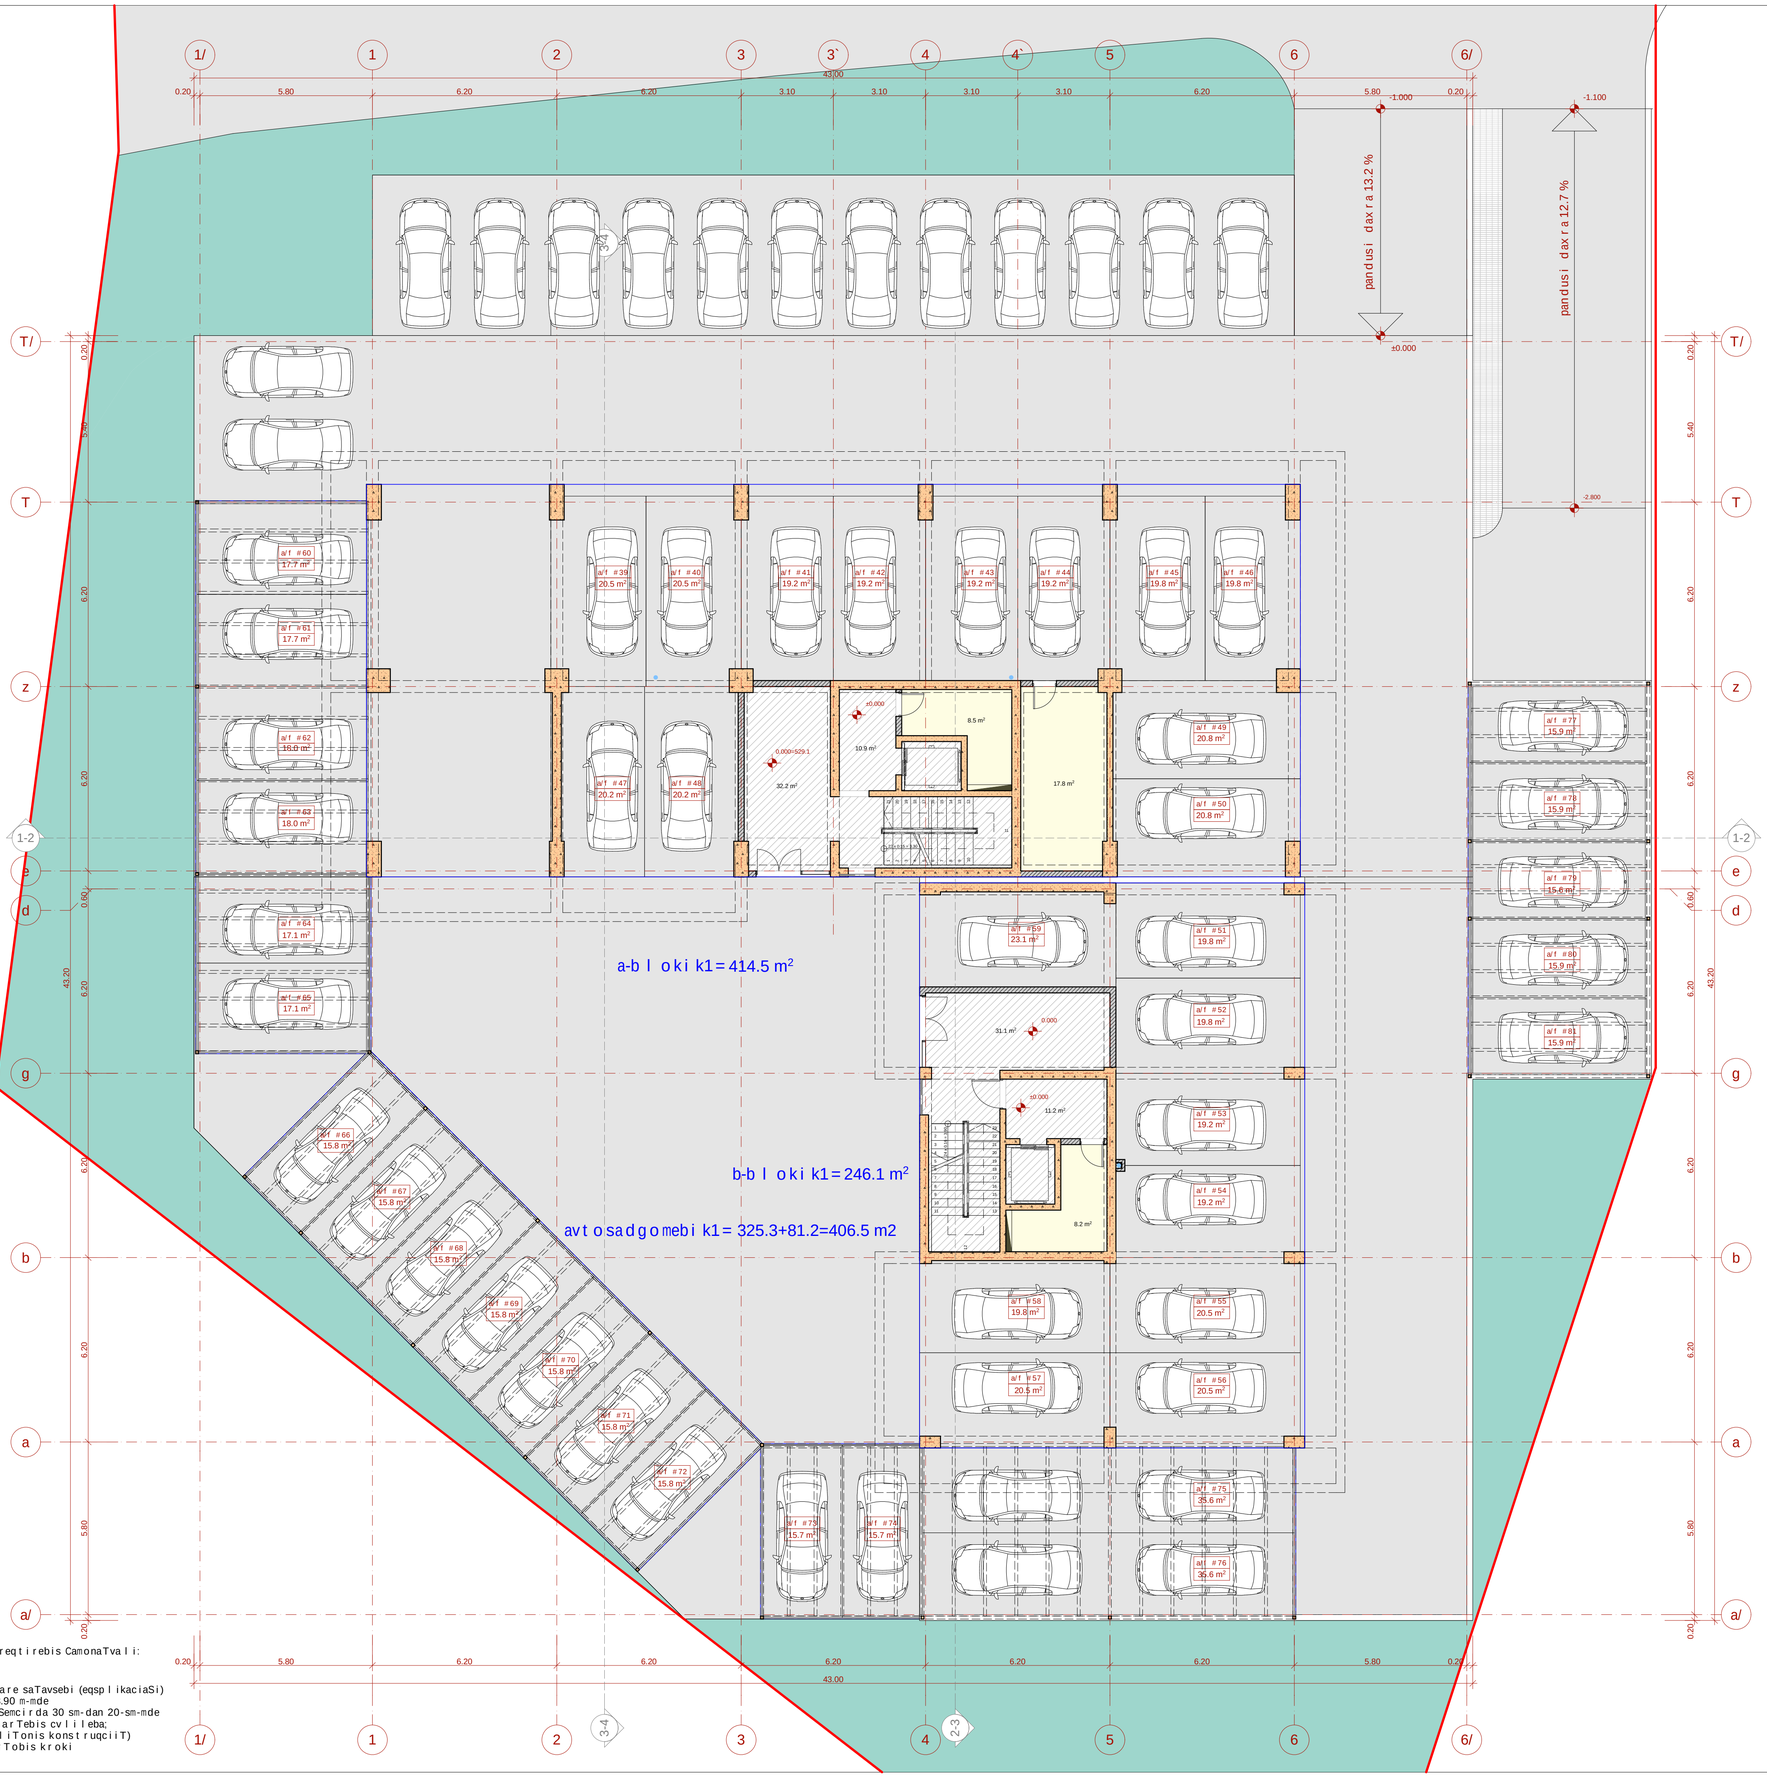

sarTulze ganxorcielebuli koreqtirebis CamonaTvali:

1. a da b b l okebSi daemata damxmare saTavsebi (eqspl ikaciaSi)
2. gaizarda sarTul is simaRl e 3.90 m-mde
3. gare safasade kedlebis sisqe Semcirda 30 sm-dan 20-sm-mde ramac gamoiwvia binebis Sida farTebis cvl ileba;
4. daemata gare avtosadgomebi (l iTonis konstruqciiT)
5. Seicvala k1-is saangariSo farTobis kroki



teqnikur-ekonomikuri maCvenebl ebi:

a-bl oki	
dasaxel eba	saerTo farTobi
avtosadgomi	239.4 m²
kibisujredi	32.2 m²
l iftishol i	10.9 m²
damxmare saTavsi	26.3 m²
sarTul is saerTo farTobi	308.8 m²

b-bl oki	
dasaxel eba	saerTo farTobi
avtosadgomi	580.4 m²
kibisujredi	31.1m²
l iftishol i	11.2 m²
damxmare saTavsi	8.2 m²
sarTul is saerTo farTobi	630.9 m²

ganaSenianebis farTobi k1=1067.1 m2
gamwvanebis farTobi k3=671.0 m2

pirobiTi niSnebi

- miwis nakveTis sazRvari
- ±0.000 — arqiteqturuli niSnuli
- 1-1 — Wrilis xazi
- b-1 / 70.8 m² / 38.2 m² — binis numeracia farTi Sidakonturze sazafxulo farTobi
- N
- 0 1 2 3 4 5 6 7 8 9

proeqtis saxel wodeba

q. TbilisSi, nucubiZis quCis da intensifikaciis gzas Sorisarsebul miwis nakveTze (nak. #001.296) mravalbiniani sacxovrebel i kompleqsis #9 korpusisko reqtorebuli proeqti

EPIK DESIGN

Sps "epik dizaini"
mis.: q. Tbilisi, mazniaSvil isq. #4
saidentifikacio kodi: 404466289

Tanamdeboba	gvari	xelmowera	TariRi
direqtori	n. sixaruliZe		
pr.avtorebi	n. sixaruliZe		
	a. jobava		
masStabi	1:100	1 sarTul is gegma +0.00 niSnul ze gasworebuli	
TariRi			
stadia		furclebi	furceli
proeqti		28	a-03