
პირველი სართული გეგმა
± 0.00 ნიშნულზე მ. 1:100


ექსპლიკაცია

1. სასაწყობე ფართი ---------- 1449.258 კვ.მ.
2. ინვენტარის შესანახი ოთახი -- 17.059 კვ.მ.
3. ინვენტარის შესანახი ოთახი -- 17.059 კვ.მ.
4. სველი წერტილი -- 3.00+3.00+5.12 = 11.120 კვ.მ

სულ:---------- 1494.496 კვ.მ.

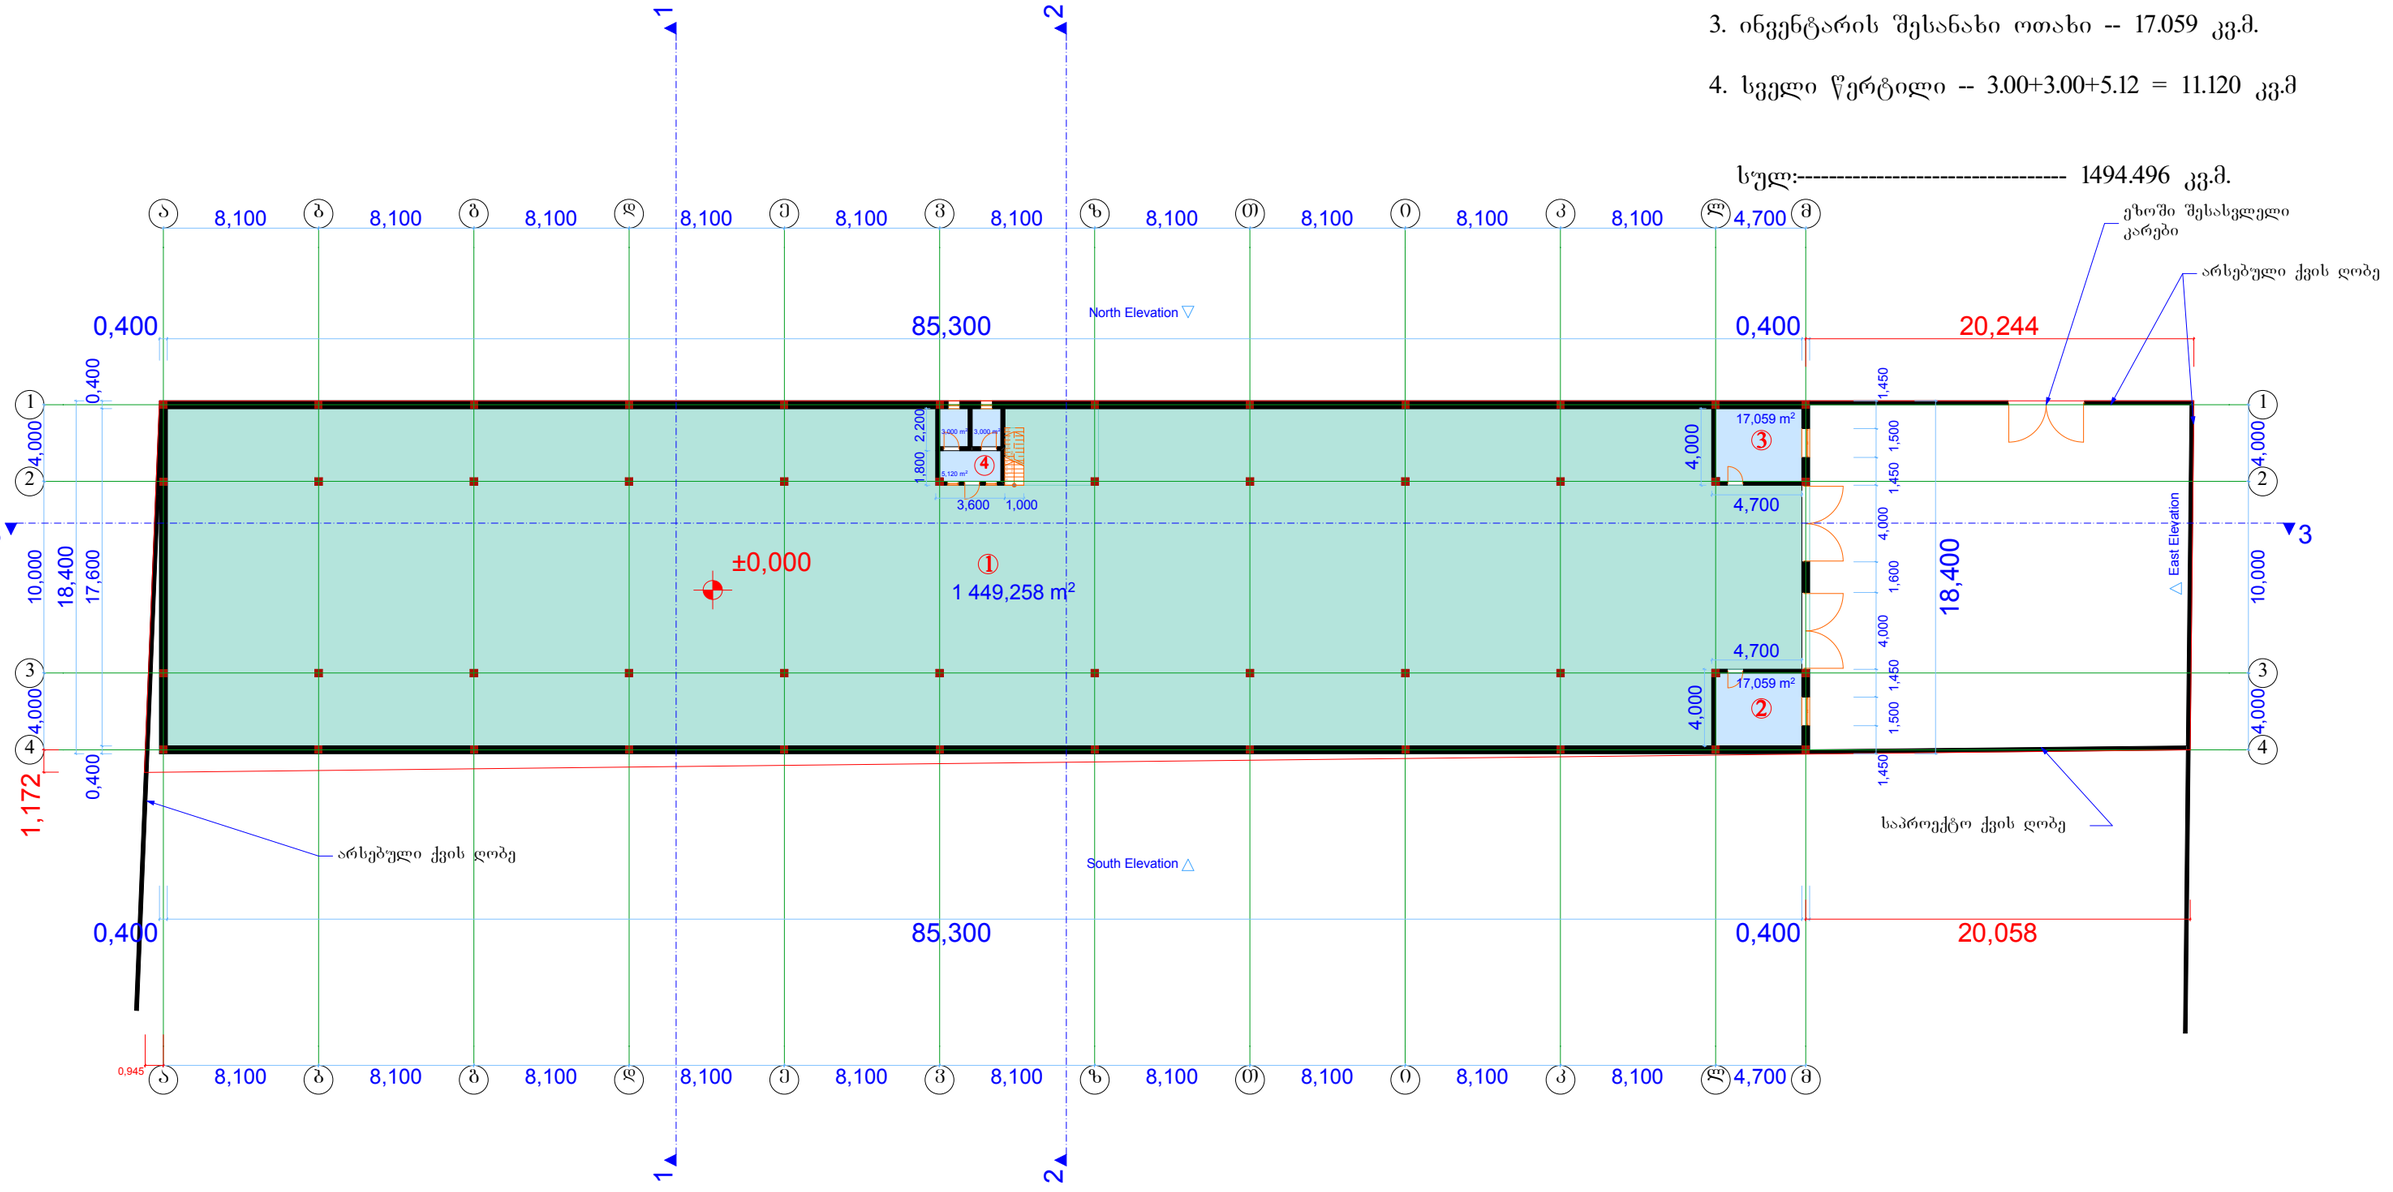

განაშენიანების კროკი მ. 1:100

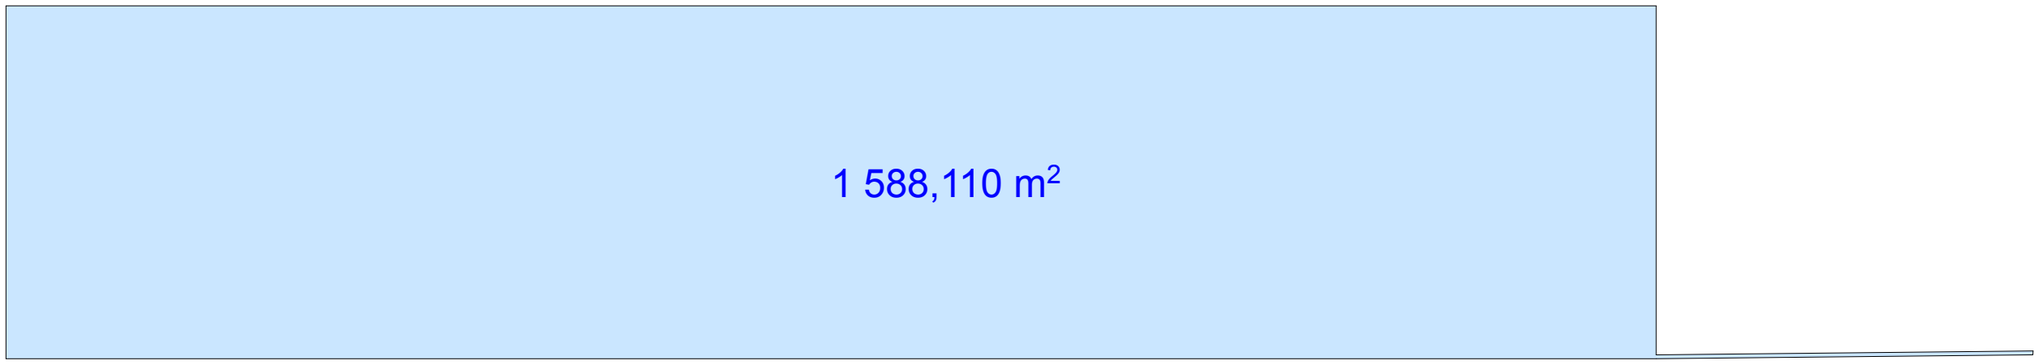


გეგმა ±0.000 ნიშნულზე და +2.750 ნიშნულებზე მ. 1:100

ექსპლიკაცია

1. ადმინისტრაციის ოთახი ------- 12.459 კვ.მ
2. ადმინისტრაციის ოთახი ------- 13.299 კვ.მ
3. კიბის უჯრედი ---------- 4.000 კვ.მ

სულ:---------- 29.758 კვ.მ.

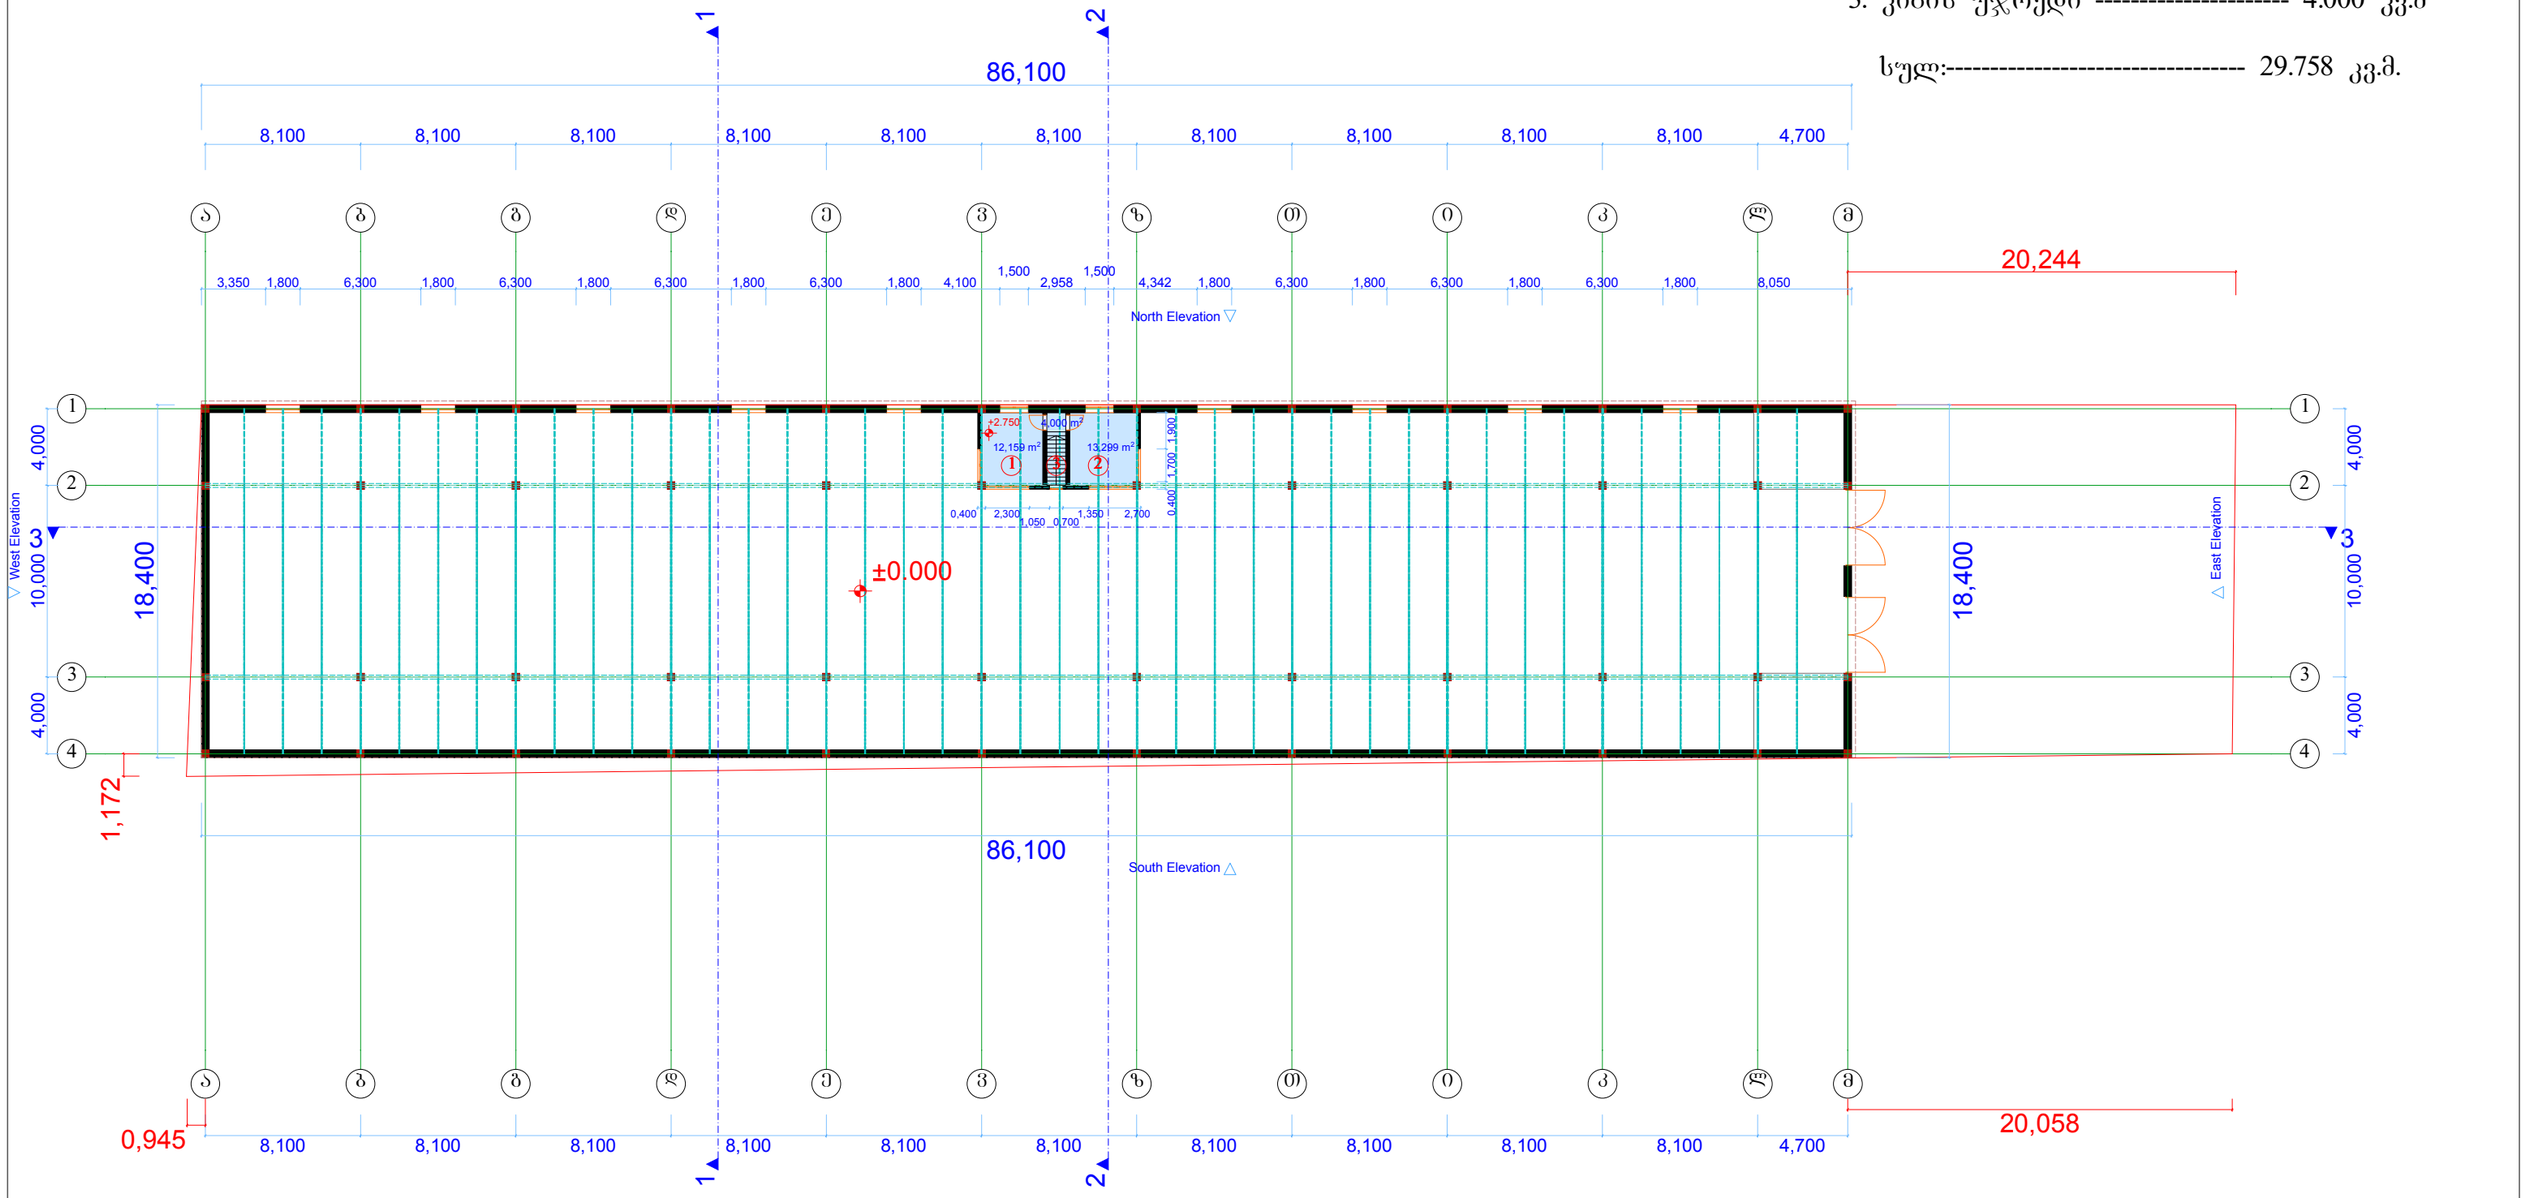

სახურავის გეგმა მ. 1:100

