ფასადი 4-1 ღერძებში მ. 1:100

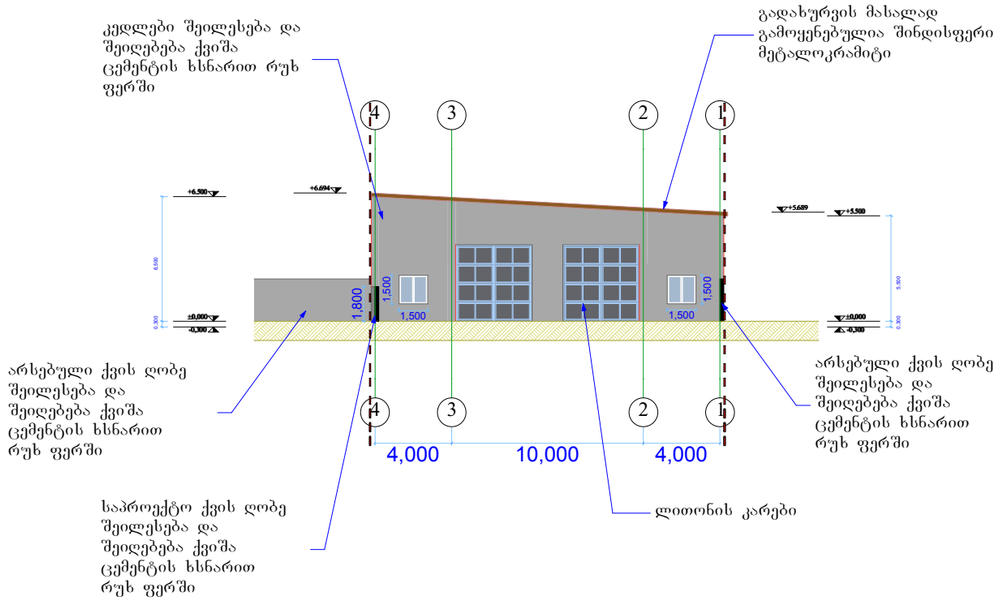

ფასადი მ-ა ღერძებში მ. 1:100

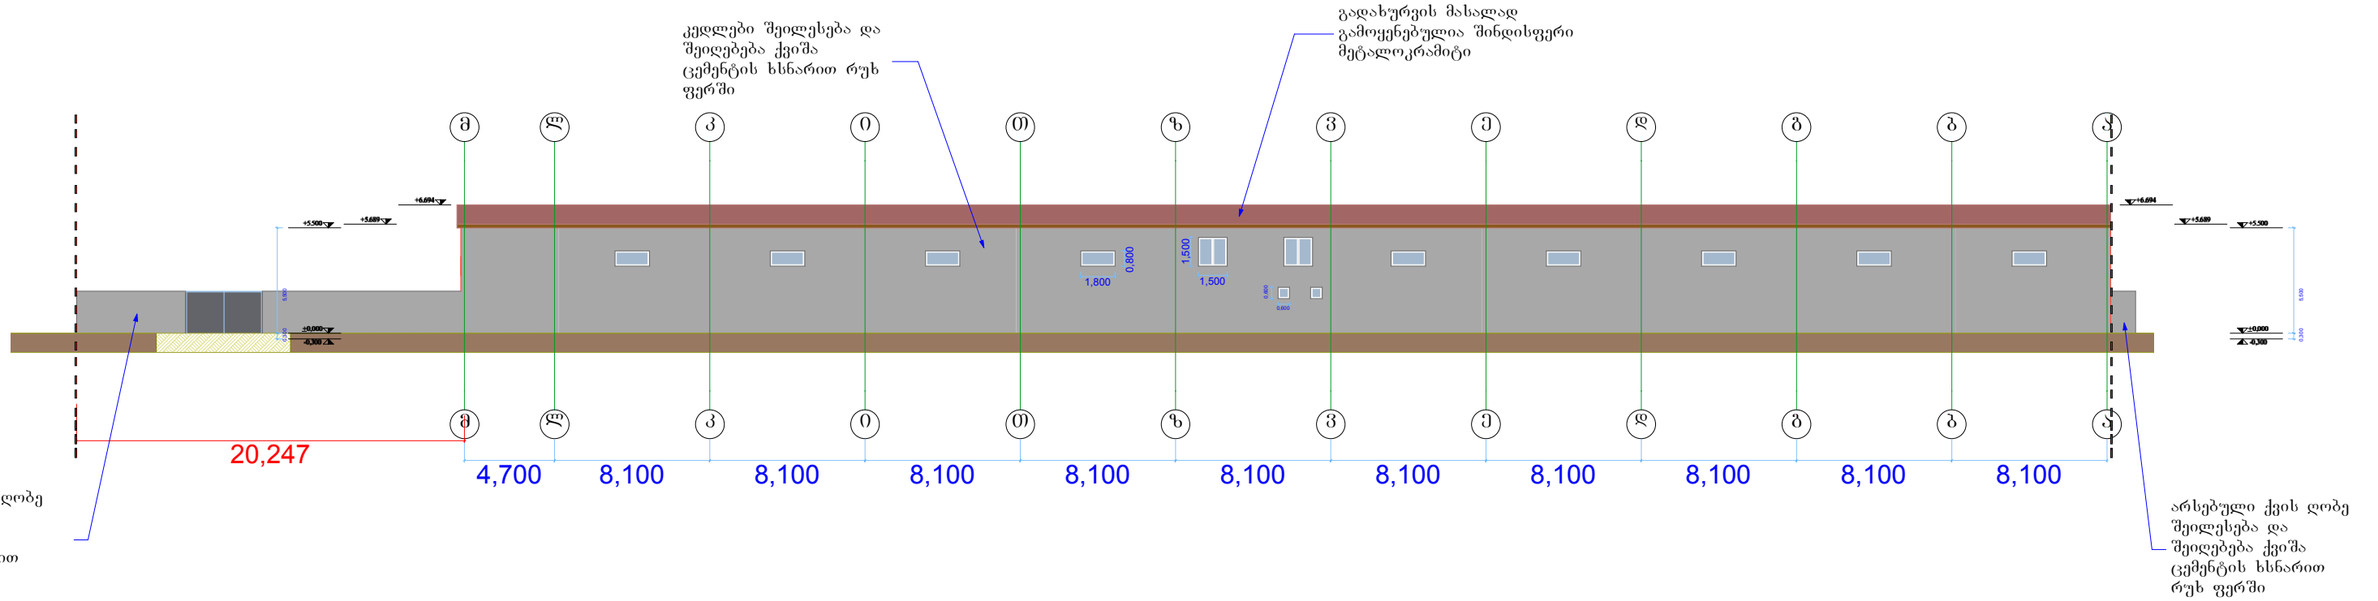

ფასადი ა-მ ღერძებში მ. 1:100

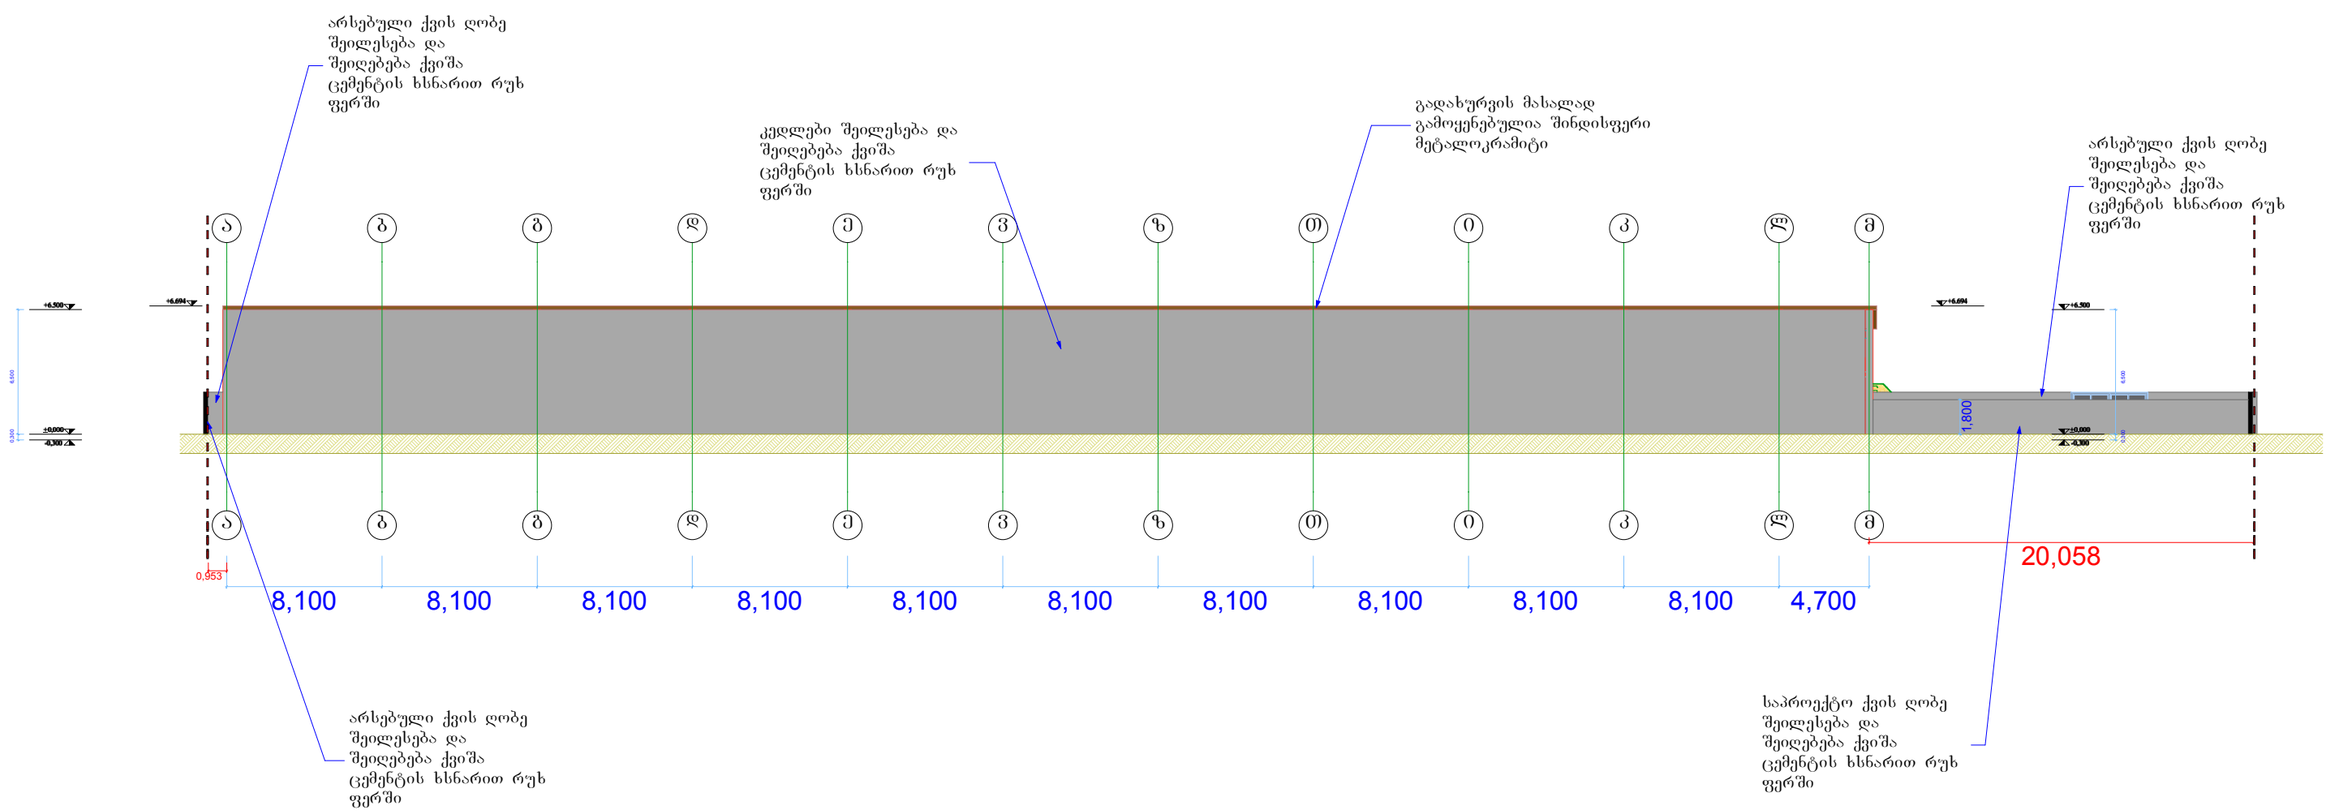

ფასადი 1-4 ღერძებში მ. 1:100

