
formati	A-1	Tbilisi 2012 w.	
		dakveTa #	

teqnikur-ekonomikuri maCveneblebi

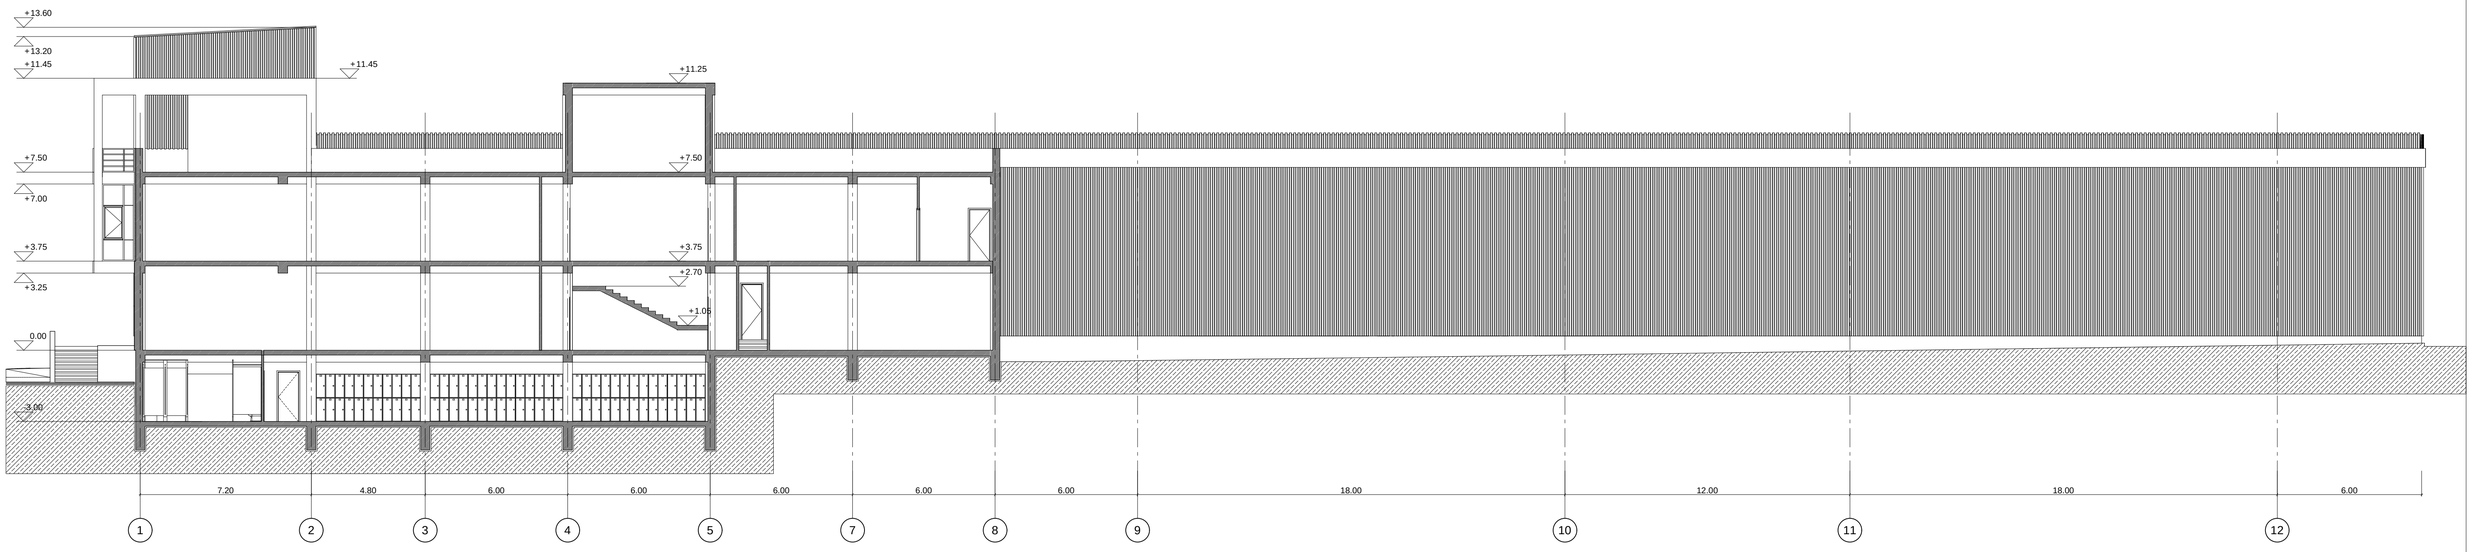

0 1 2 3 4 5 6 7 8 9 10

proeqtis saxelwodeba

q. Tbilisi, kaxeTis gzatkecili #108,

qaRaldisa dapolimerebis SesafuTi masalebis damamzadebeli sawarmo


"MPK" Ltd

q. Tbilisi, 0114, krwanisis q. #7
tel: (995 32) 2 72 02 64
http:/ www.mpk.ge

Tanamdeboba	gvari	xelmowera	TariRi
direqtori	b. gvasalia		
proeqtisavtori	v. vardania		
arqiteqtori	v. vardania		
masStabi	1:100	Wrili 4-4	
TariRi			
stadia		furclebi	furceli
arqiteqturuli proeqti			

formati	A-1	Tbilisi 2012 w.	
		dakveTa #	

teqnikur-ekonomikuri maCveneblebi

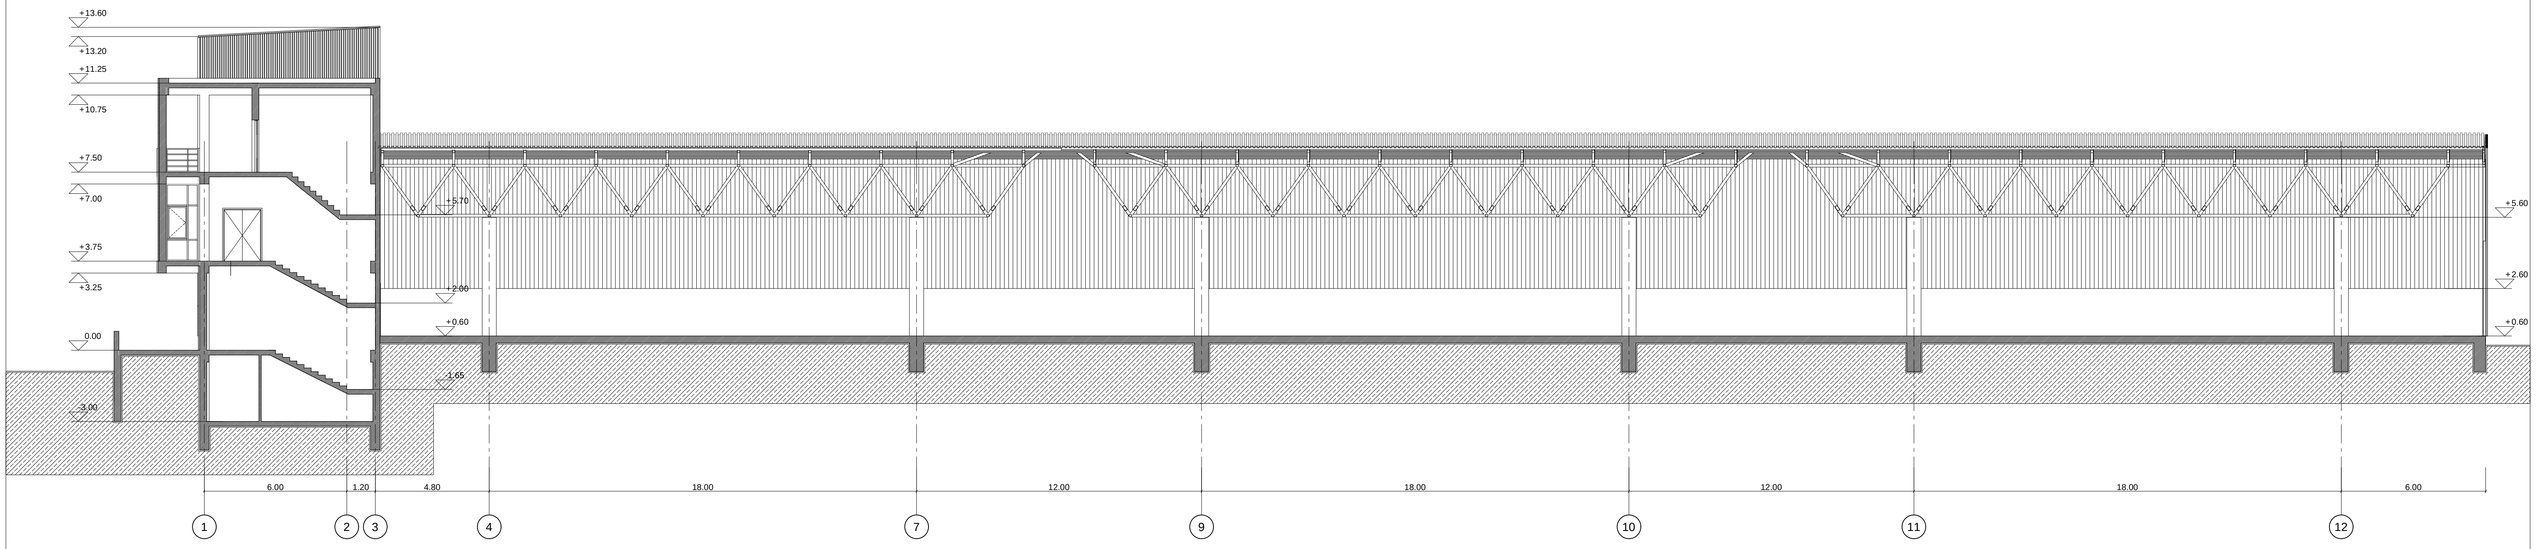

0 1 2 3 4 5 6 7 8 9 10

proeqtis saxelwodeba

q. Tbilisi, kaxeTis gzatkecili #108,

qaRaldisa da polimerebis SesafuTi masalebis damamzadebeli sawarmo

"MPK" Ltd.


q. Tbilisi, 0114, krwanisis q. #7
tel: (995 32) 2 72 02 64

http:/ www.mpk.ge

Tanamdeboba	gvari	xelmowera	TariRi
direqtori	b. gvasalia		
proeqtisavtori	v. vardania		
arqiteqtori	v. vardania		
masStabi	1:100	Wrili 3-3	
TariRi			
stadia		furclebi	furceli
arqiteqturuli proeqti			

formati	A-1	Tbilisi 2012 w.
		dakveTa #

teqnikur-ekonomikuri maCvenebli ebi

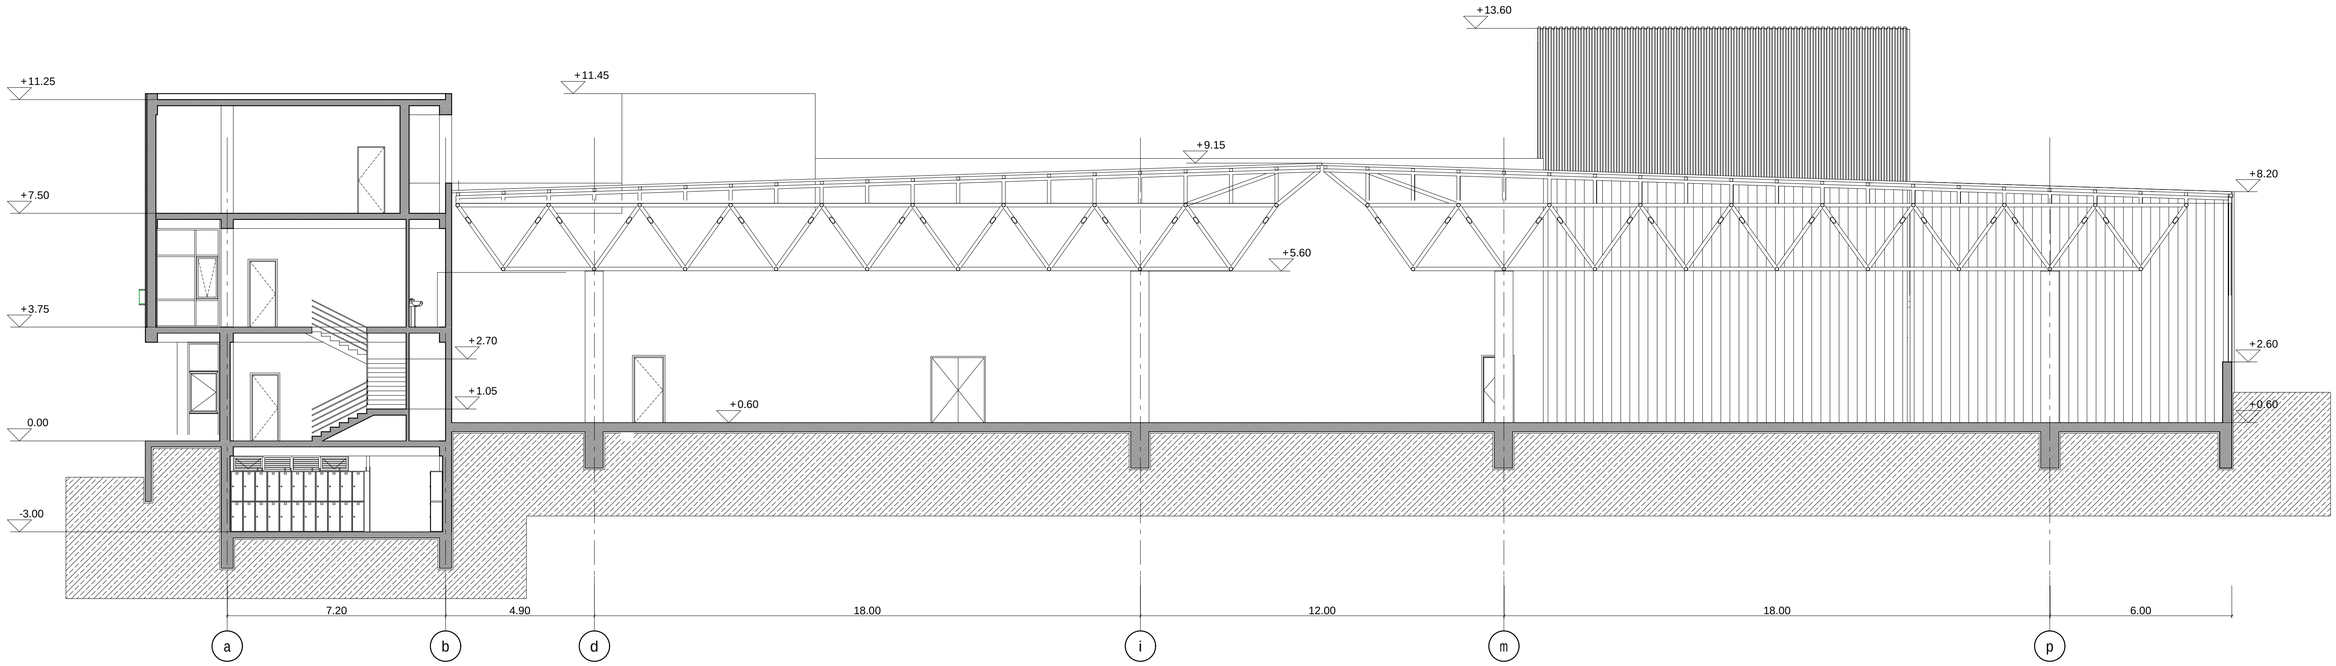

0 1 2 3 4 5 6 7 8 9 10

proeqtis saxelwodeba

q. Tbilisi, kaxeTis gzatkecili #108,

qaRaldisa dapolimerebis SesafuTi masalebis damamzadebeli sawarmo


"მპკ" შ.პ.ს.
"MPK" Ltd
MPK

q. Tbilisi, 0114, krwanisis q. #7
tel: (995 32) 2 72 02 64
http:/ www.mpk.ge

Tanamdeboba	gvari	xelmowera	TariRi
direqtori	b. gvasalia		
proeqtisavtori	v. vardania		
arqiteqtori	v. vardania		
masStabi	1:100	Wrili 1-1	
TariRi			
stadia		furclebi	furceli
arqiteqturuli proeqti			

formati	A-1	Tbilisi 2012 w.	
		dakveTa #	

teqnikur-ekonomikuri maCvenebli ebi

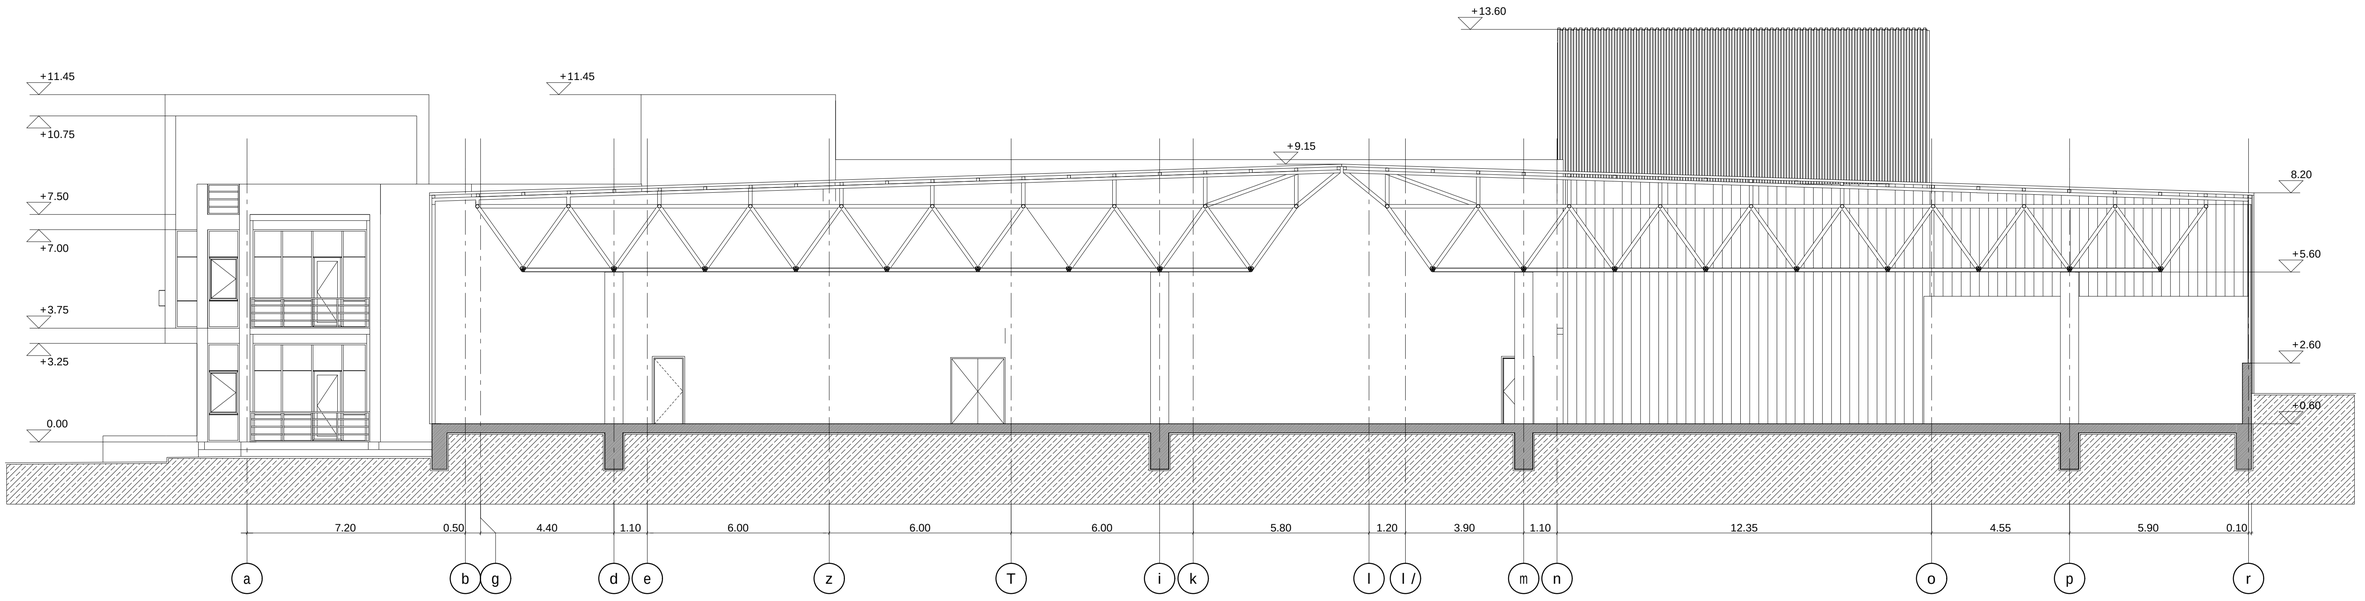

0 1 2 3 4 5 6 7 8 9 10

proeqtis saxelwodeba

q. Tbilisi, kaxeTis gzatkecili #108,

qaRaldisa da polimerebis SesafuTi masalebis damamzadebeli sawarmo

"MPK" Ltd

q. Tbilisi, 0114, krwanisis q. #7
tel: (995 32) 2 72 02 64

http:/ www.mpk.ge

Tanamdeboba	gvari	xelmowera	TariRi
direqtori	b. gvasalia		
proeqtisavtori	v. vardania		
arqiteqtori	v. vardania		
masStabi	1:100	Wrili 2-2	
TariRi			
stadia		furclebi	furceli
arqiteqturuli proeqti			