

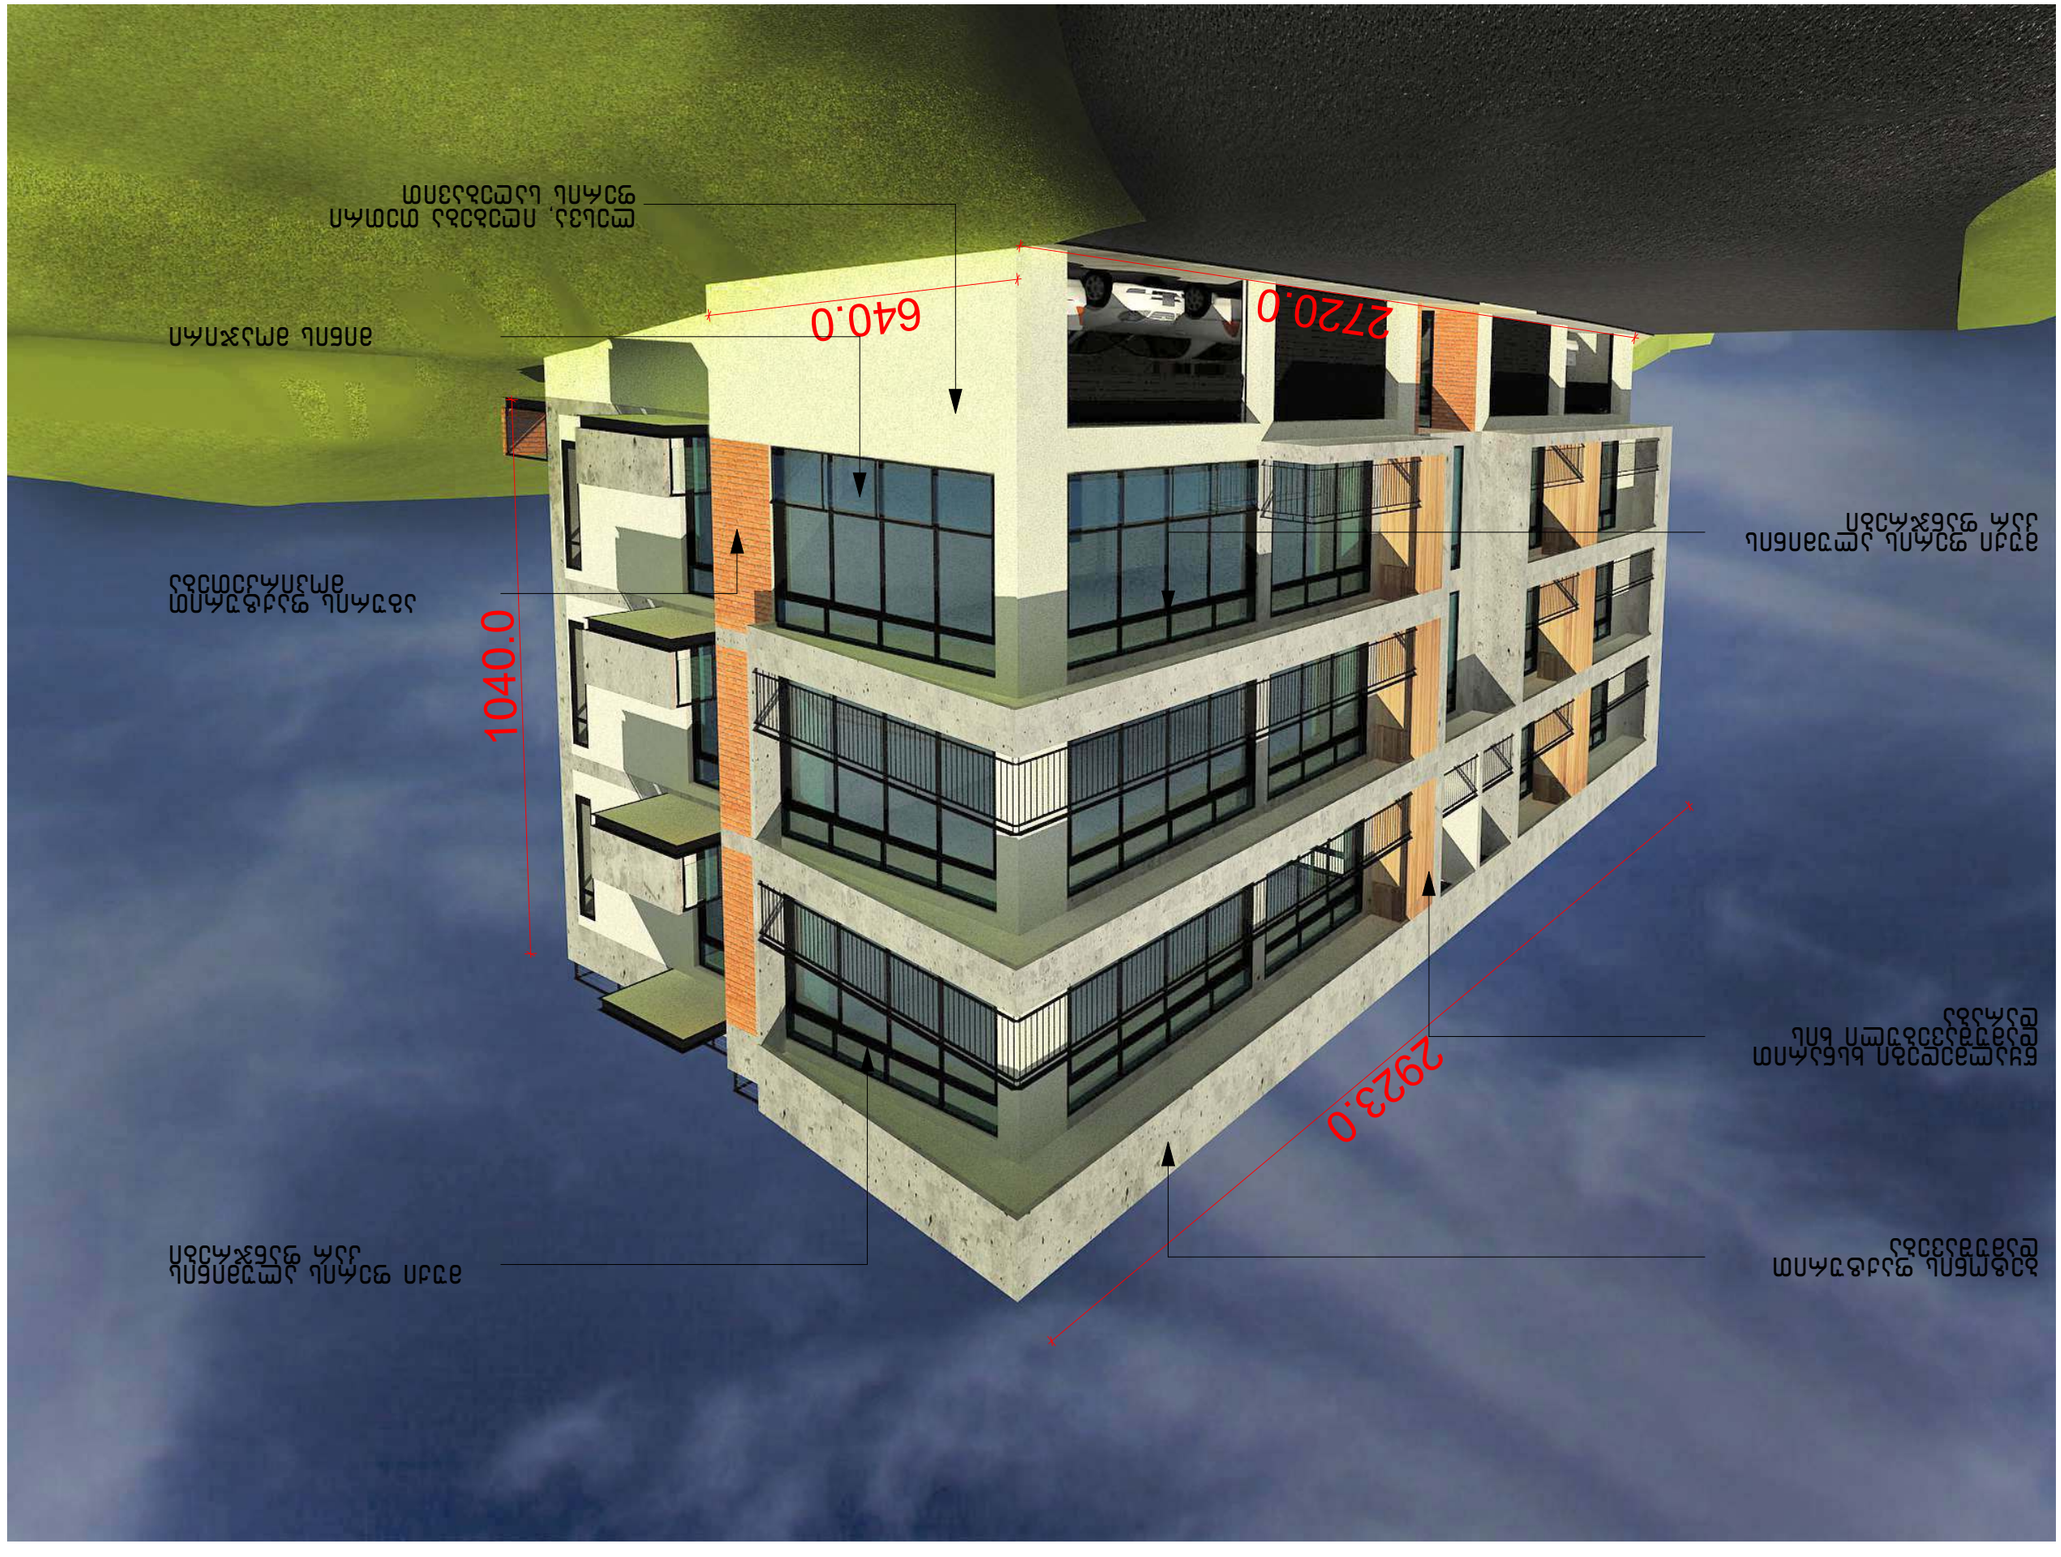

ნახაზის ფორმატი PAPER SIZE	A - 3
პროექტის # PROJECT #	

ნახაზის დასახელება

ახალი მშენებლობა ☐ არსებული შენობის რეკონსტრუქცია ☐

ნახაზის ნომერი

ნახაზის ავტორი

ნახაზის ტიპი

ნახაზის ნომერი და ნახაზის ტიპის მიმართება

ნახაზის ფორმატი

ნახაზების სია

ნახაზების ნუსხა

NOTES

CLIENT დამკვეთი	"Shekel Real Estate"
PROJECT პროექტის დასახელება	ს.ს. ტიპის, 3333-ს.ბ.ე.ტიპის ტიპის ტიპის ტიპის
ADDRESS მისამართი	ქ. ტიპის ტიპის ტიპის ტიპის



ფორმატი PAPER SIZE		პროექტის № PROJECT #
A - 3		

პირობითი ნიშნები

- საპროექტო ტერიტორიის საზღვარი
- არსებული შენობები
- ღერძის ხაზი
- სახერხის დახრის მიმართულება
- წყალშემკრები

ექსპლიკაცია

ტექნიკური მონაცემები

შენიშვნები NOTES

დამკვეთი CLIENT	"Shekel Real Estate"	
პროექტი PROJECT	სასტუმროს ტიპის აპარტამენტები	
მის: ADDRESS	ქ. თბილისი, ვაჟა-საბერთალოს რ-ნი, ლისის ბის მიმდებარედ (ნაკვეთის ს/ს 01.10.18.009.121)	
თანამდებობა	გვარი	ხელმოწერა
არ. პტორი	ლ. ჯამბეიძე	
	მ. მიქელაძე	
შესრულა	ლ. ჯამბეიძე	
ARCPRO არქპრო	შ.პ.ს "არქპრო" ს/ძ № 216451621	

არქიტექტურული ნაწილი

მასშტაბი SCALE	თარიღი DATE OF ISSUE	30/04/2016
	ნახაზი	DRVG.
1:100	ფოტომონტაჟი	
სტადია STAGE	ფურც. PAGES	სულ ALL
პროექტი	ა - 22	ა - 23



ფორმატი PAPER SIZE		პროექტის № PROJECT #
A - 3		

პირობითი ნიშნები

- საპროექტო ტერიტორიის საზღვარი
- არსებული შენობები
- ღერძის ხაზი
- სახერხის დახრის მიმართულება
- წყალშემარები

ექსპლიკაცია

ტექნიკური მონაცემები

შენიშვნები NOTES

დამკვეთი CLIENT	"Shekel Real Estate"	
პროექტი PROJECT	სასტუმროს ტიპის აპარტამენტები	
მის: ADDRESS	ქ. თბილისი, ვაკე-საბურთალოს რ-ნი, ლისის ტბის მიმდებარედ (ნაკვეთის ს/კ 01.10.18.009.121)	
თანამდებობა	გვარი	ხელმოწერა
არ. პბტორი	ლ. ჯამბგიძე	
	მ. მიქაჩაძე	
შესრულა	ლ. ჯამბგიძე	
ARCPRO არქპრო	შ.პ.ს "არქპრო" ს/კ № 216451621	

არქიტექტურული ნაწილი

მასშტაბი SCALE	თარიღი DATE OF ISSUE	30/04/2016
	ნახაზი	DRVG.
1:100	ფოტომონტაჟი	
სტადია STAGE	ფურც. PAGES	სულ ALL
პროექტი	ა - 22	ა - 23



ფორმატი PAPER SIZE		პროექტის № PROJECT #
A - 3		

პირობითი ნიშნები

- საპროექტო ტერიტორიის საზღვარი
- არსებული შენობები
- ღერძის ხაზი
- სახურავის დახრის მიმართულება
- წყალშემკრები

ექსპლიკაცია

ტექნიკური მონაცემები

შენიშვნები NOTES

დამკვეთი CLIENT	"Shekel Real Estate"	
პროექტი PROJECT	სასტუმროს ტიპის აპარტამენტები	
მის: ADDRESS	ქ. თბილისი, ვაკე-საბურთალოს რ-ნი, ლისის ტბის მიმდებარედ (ნაკვეთის ს/კ 01.10.18.009.121)	
თანამდებობა	გვარი	ხელმოწერა
პრ. ავტორი	ლ. ჯამაგიძე	
	მ. მიკუჩაძე	
შეასრულა	ლ. ჯამაგიძე	
ARCPRO არქპრო	შ.პ.ს "არქპრო" ს/კ № 216451621	

არქიტექტურული ნაწილი

მაშტაბი SCALE	თარიღი DATE OF ISSUE	30/04/2016
	ნახაზი	DRVG.
1:100	ფოტომონტაჟი	
სტადია STAGE	ფურც. PAGES	სულ ALL
პროექტი	ა - 22	ა - 23