
ფასადი 1-7 ღ-ში მ. 1:100

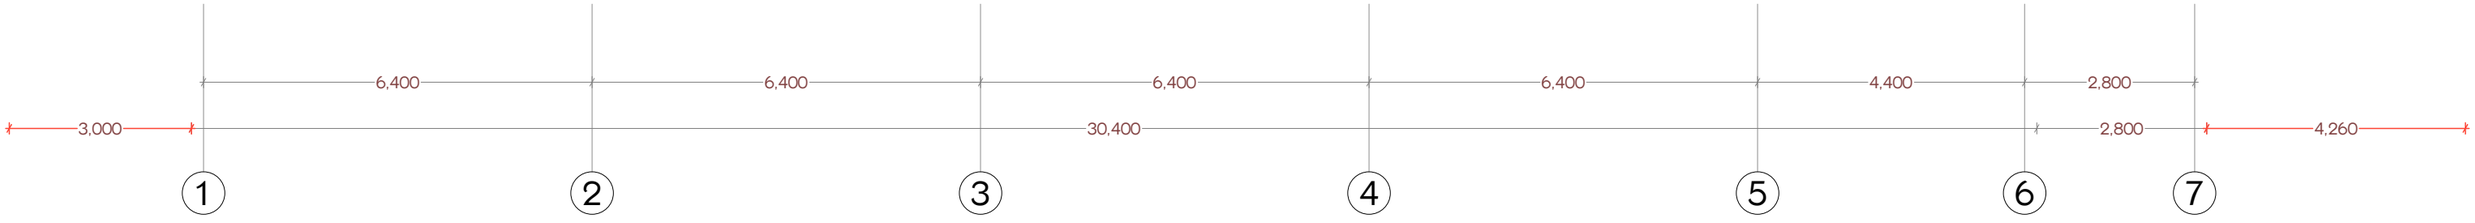




შენიშვნა:


ფასადები გაილესოს ცემენტის ხსნარით და შეიღებოს მაღალი ხარისხის CAPAROL-ის საღებავით

jura 40;jura 45;jura 50;lazur 185;palazzo 50;

შ.პ.ს. “კოლხა-07“			ქ.თბილისში, დიდუბე-ჩუღურეთის რაიონი ვანის კუჩა №4(ნაკ.№6/24) საზოგადოებრივი ცენტრის მშენობის პროექტი.			
დირექტორი		თ.ბაღათურია	არქიტექტურული ნაწილი			
შესრულა		ვ.გაისაშვილი	ფასადი 1-7 ღერძებში			
			სტადია	ფურცელი	ფურცლები	მაშტაბი
			პ			1:100

ფასადი 7-1 ღ-ში მ. 1:100

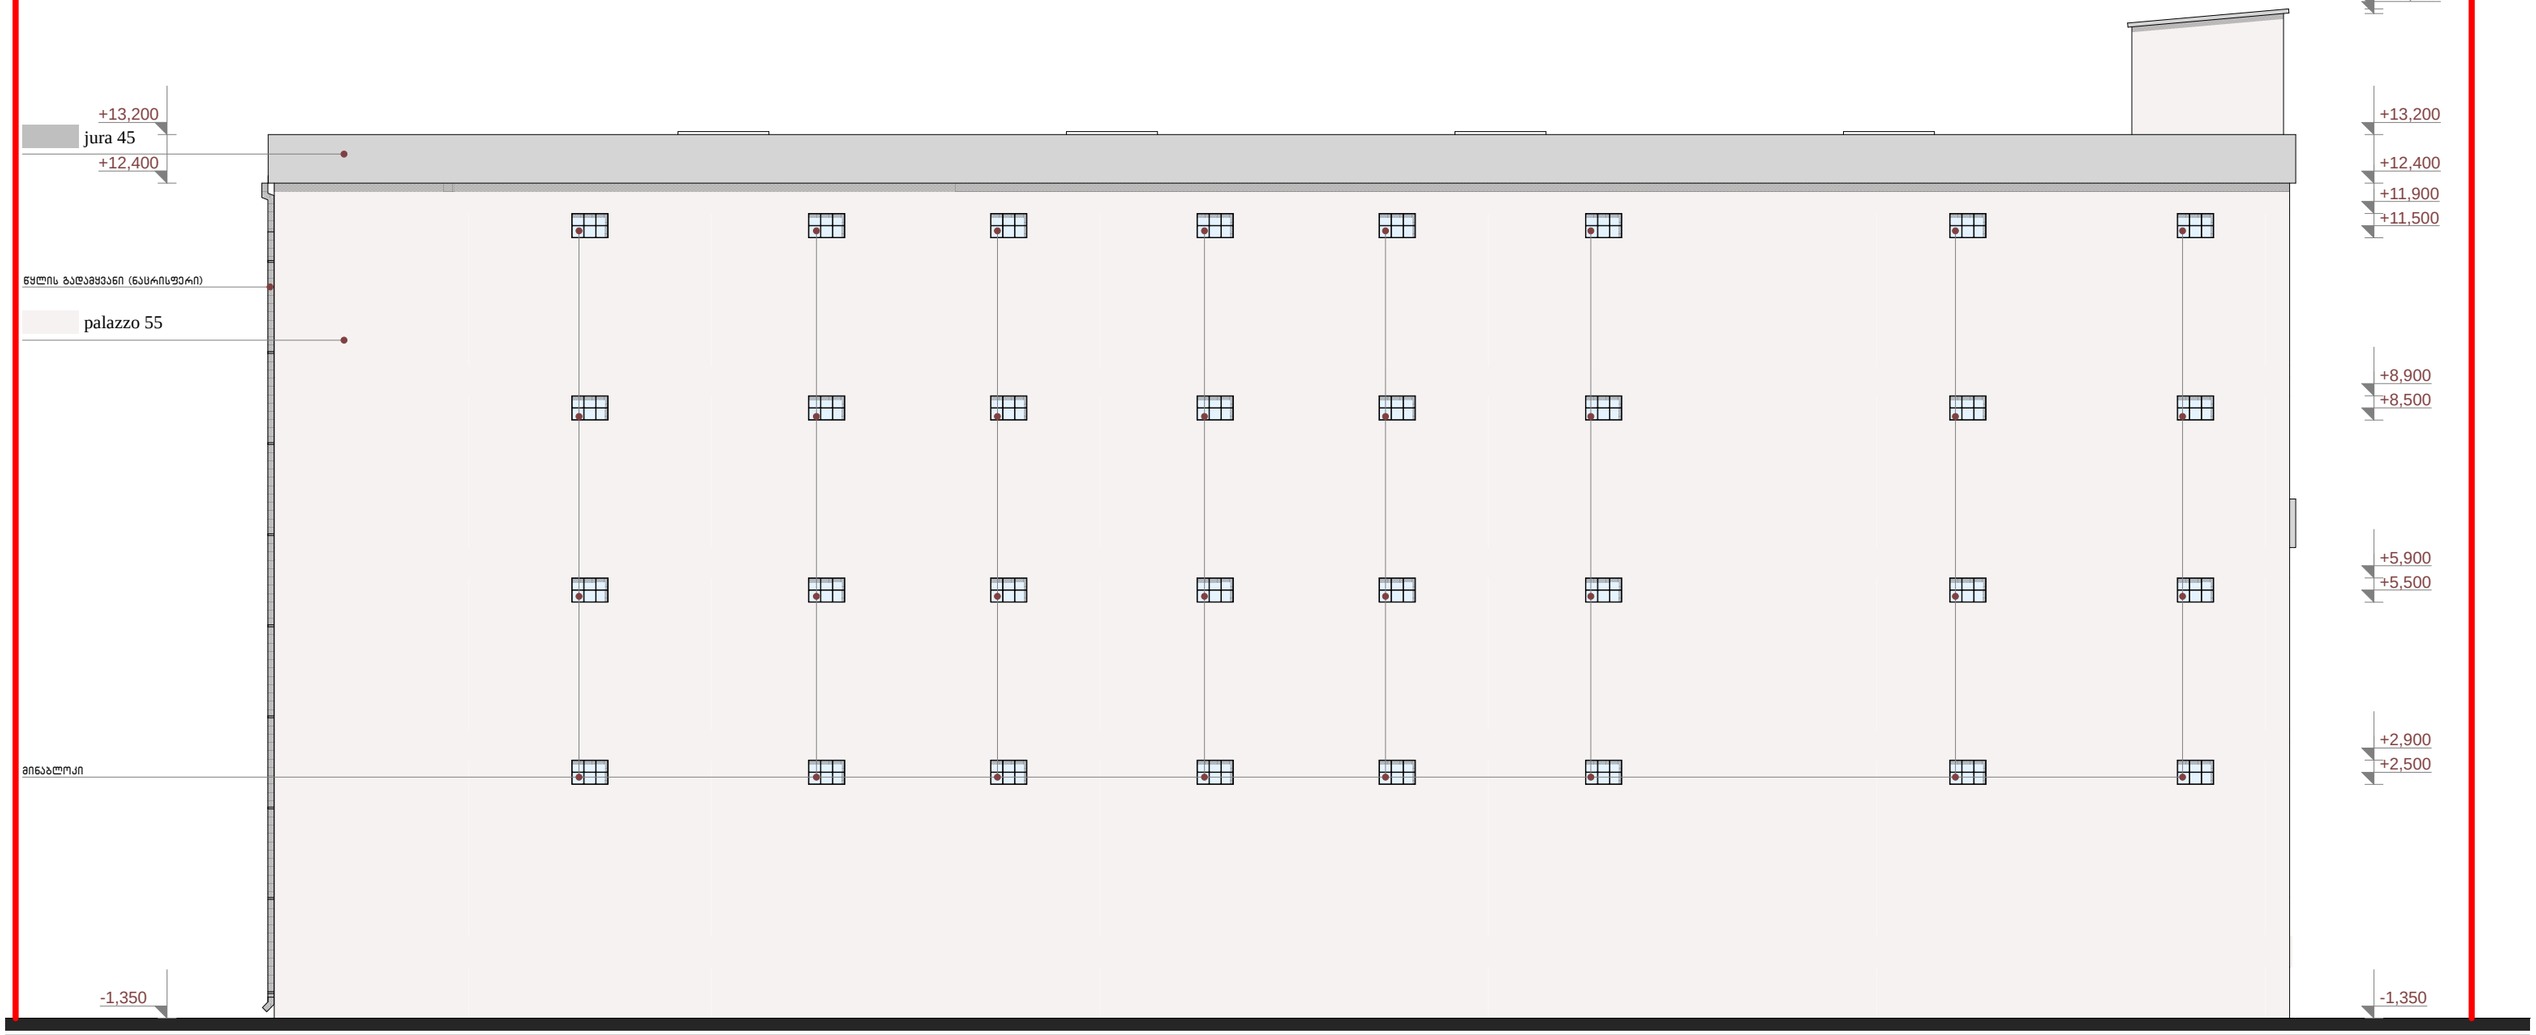

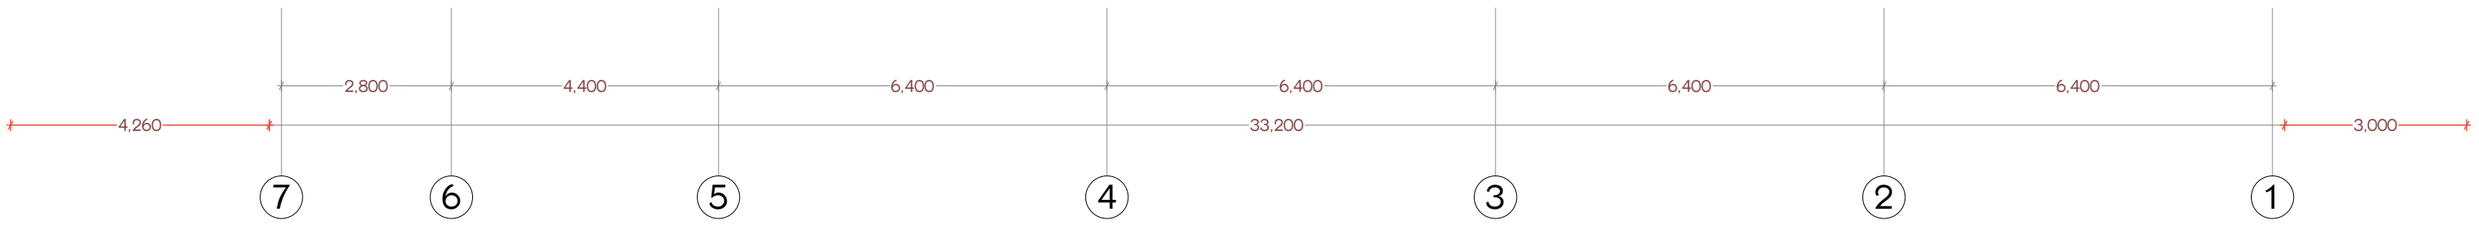


შენიშვნა:

ფასადები გაილესოს ცემენტის ხსნარით და შეიღებოს მაღალი ხარისხის CAPAROL-ის საღებავით

jura 40;jura 45;jura 50;lazur 185;palazzo 50;

შ.პ.ს. “კოლხა-07“			ქ.თბილისში, დიდუბე-ჩუღურეთის რაიონი ვანის ქუჩა №4(ნაკვ.№6/24) საზოგადოებრივი ტიპის შენობის პროექტი.			
დირექტორი		თ.ბაღათურია	არქიტექტურული ნაწილი			
შეასრულა		ვ.გაისაშვილი	ფასადი 7-1 ღერძებში			
			სტადია	ფურცელი	ფურცლები	მაშტაბი
			პ			1:100

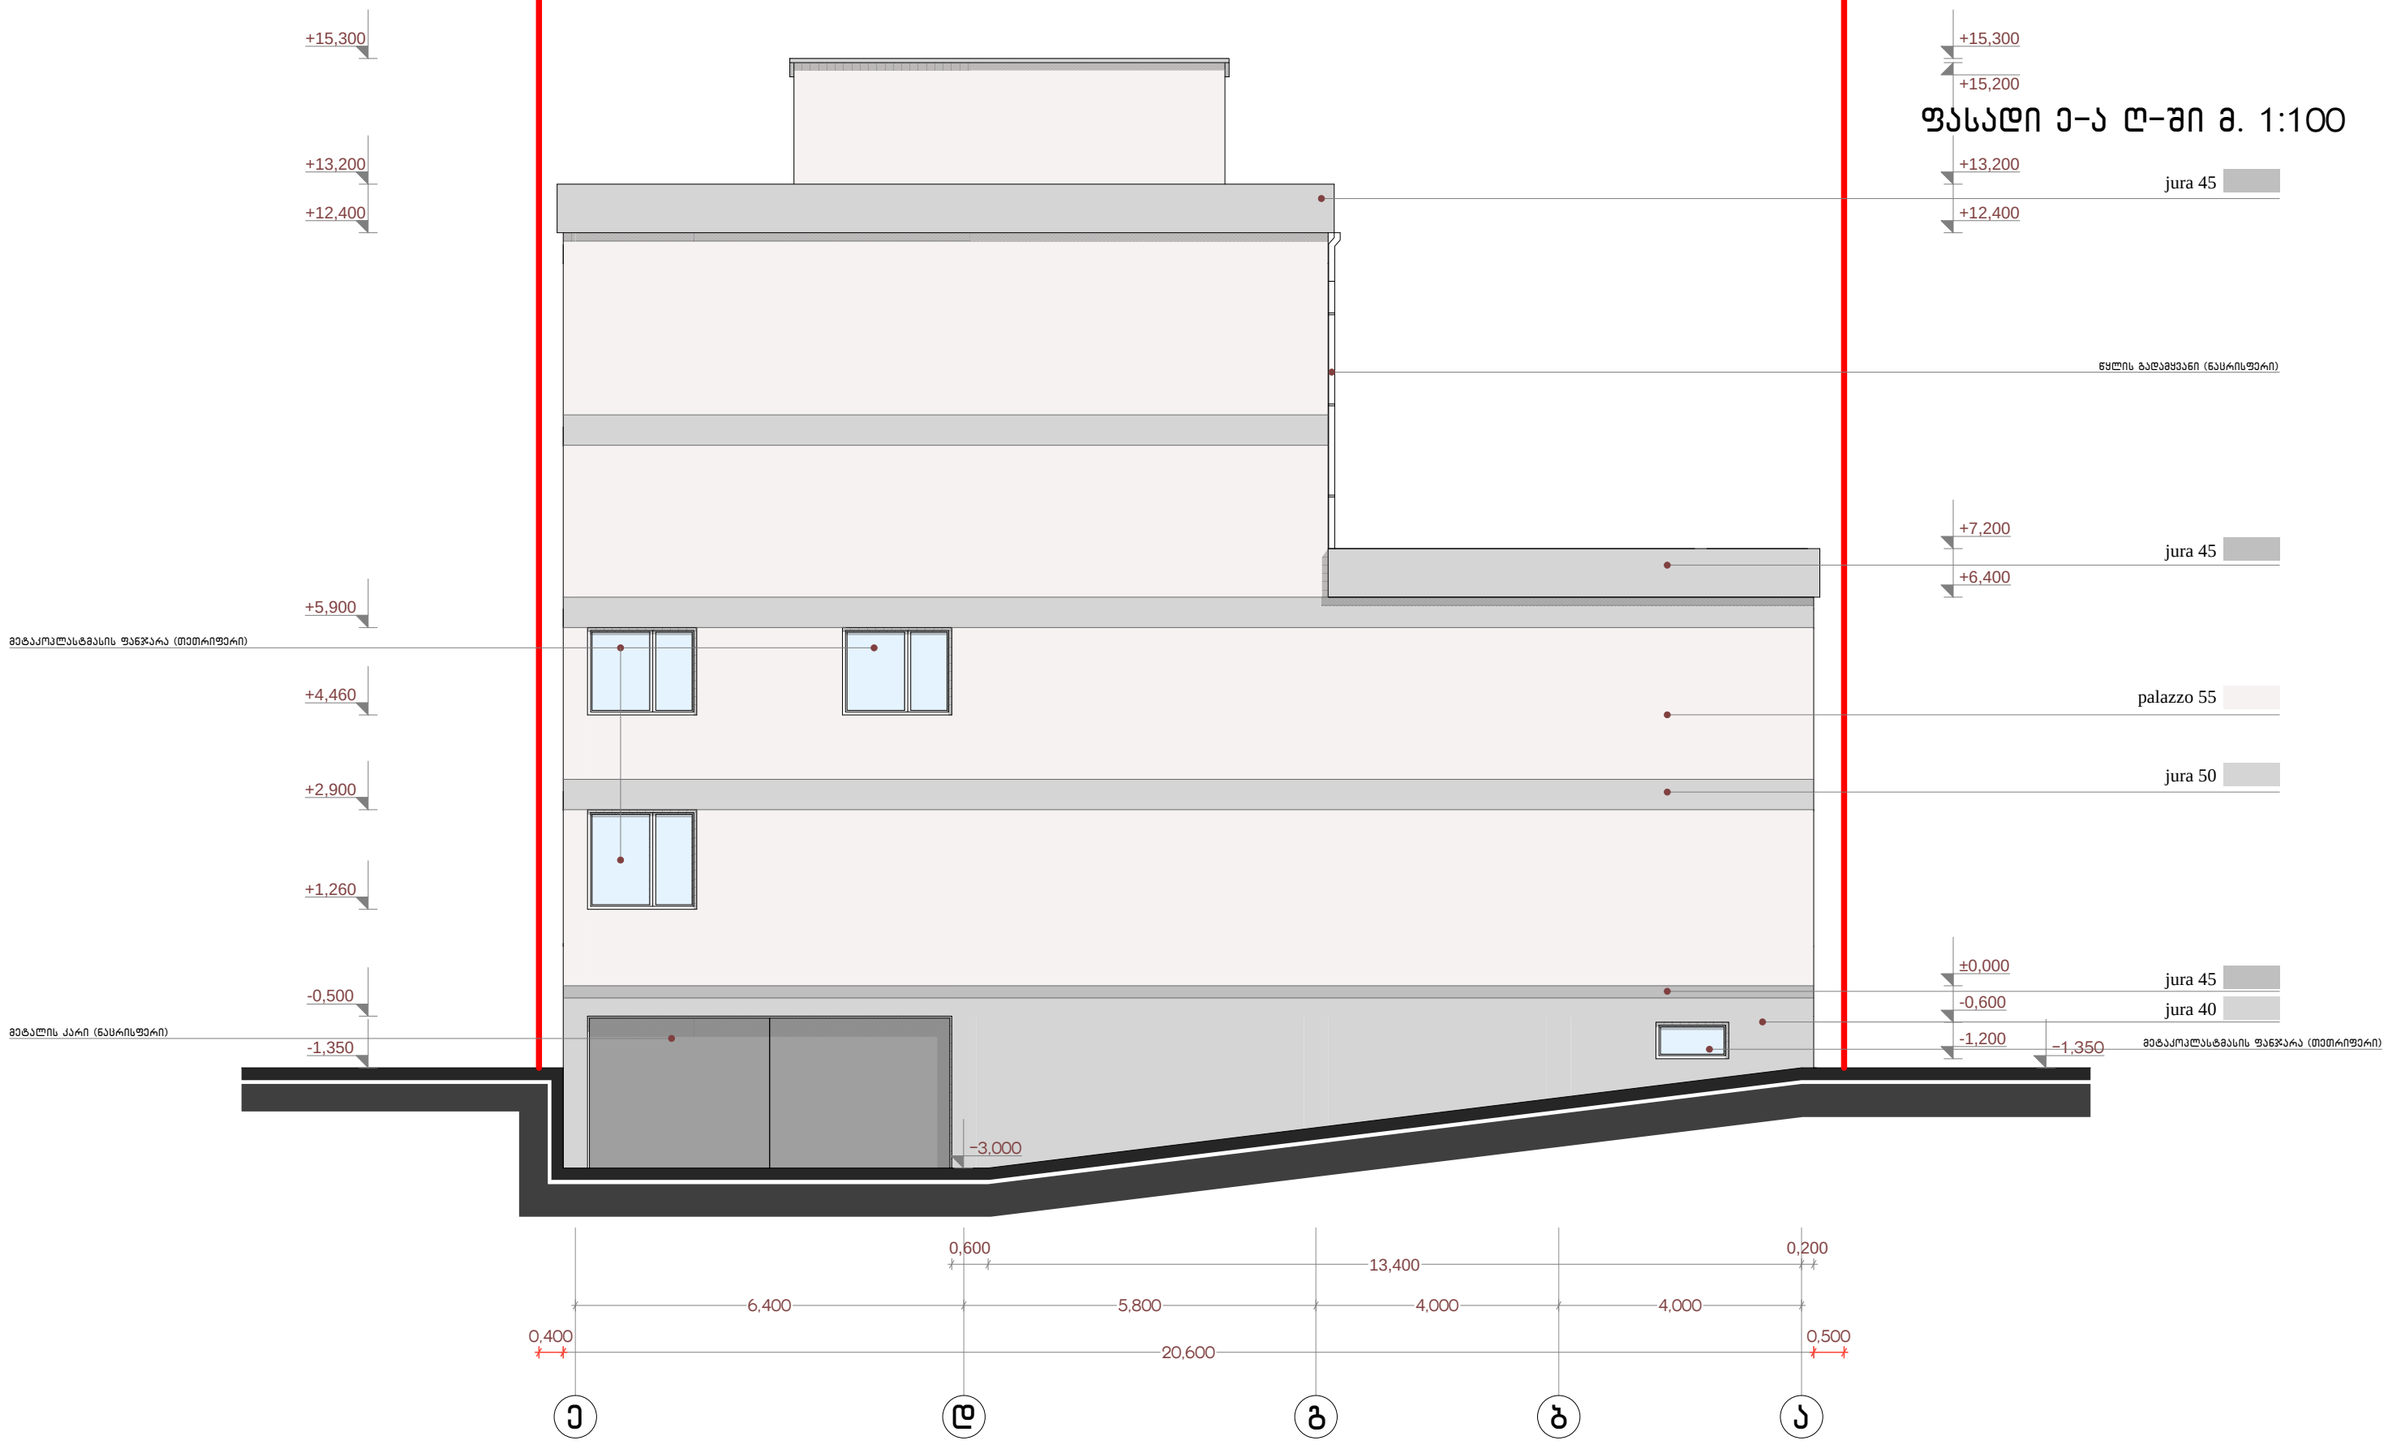

შენიშვნა:


ფასადები გაილესოს ცემენტის ხსნარით და შეიღებოს მაღალი ხარისხის CAPAROL-ის საღებავით

jura 40;jura 45;jura 50;lazur 185;palazzo 50;

შ.პ.ს. "კოლხა-07"			ქ.თბილისში, დიდუბე-ჩუღურეთის რაიონი ვანის ქუჩა №4(ნაკვ.№6/24) საზოგადოებრივი ტიპის შენობის პროექტი.			
დირექტორი		თ.ბაღათურია	არქიტექტურული ნაწილი			
შესრულა		ვ.გაისაშვილი	ფასადი ე-ა ღერძებში			
			სტადია	ფურცელი	ფურცლები	მაშტაბი
			პ			1:100



ფასადი ა-ე ღ-ში მ. 1:100

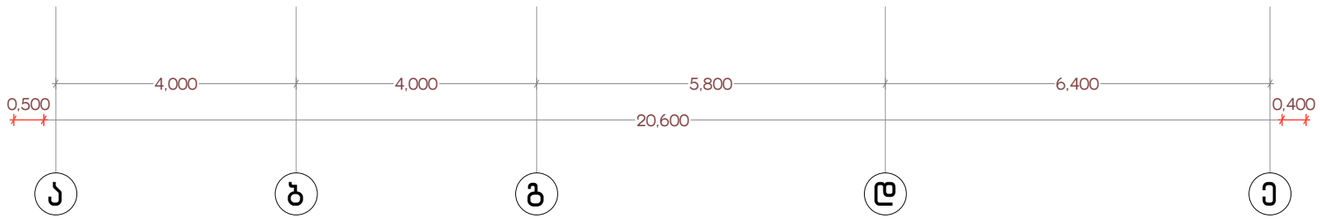

შენიშვნა:

ფასადები გაილესოს ცემენტის ხსნარით და შეიღებოს მაღალი ხარისხის CAPAROL-ის საღებავით

jura 40;jura 45;jura 50;lazur 185;palazzo 50;

შ.პ.ს. “კოლხა-07“			ქ.ზუგდიდში, დიდუბა-ჩუღურეთის რაიონი ვანის ქუჩა №4(ნაკვ.№6/24) საზოგადოებრივი ტიპის შენობის პროექტი.			
დირექტორი		თ.ბაღათურია	არქიტექტურული ნაწილი			
შეასრულა		ვ.მაისაშვილი	ფასადი ა-ე ღერძებში			
			სტადია	ფურცელი	ფურცლები	მასშტაბი
			პ			1:100