

ჭრილი 1-1

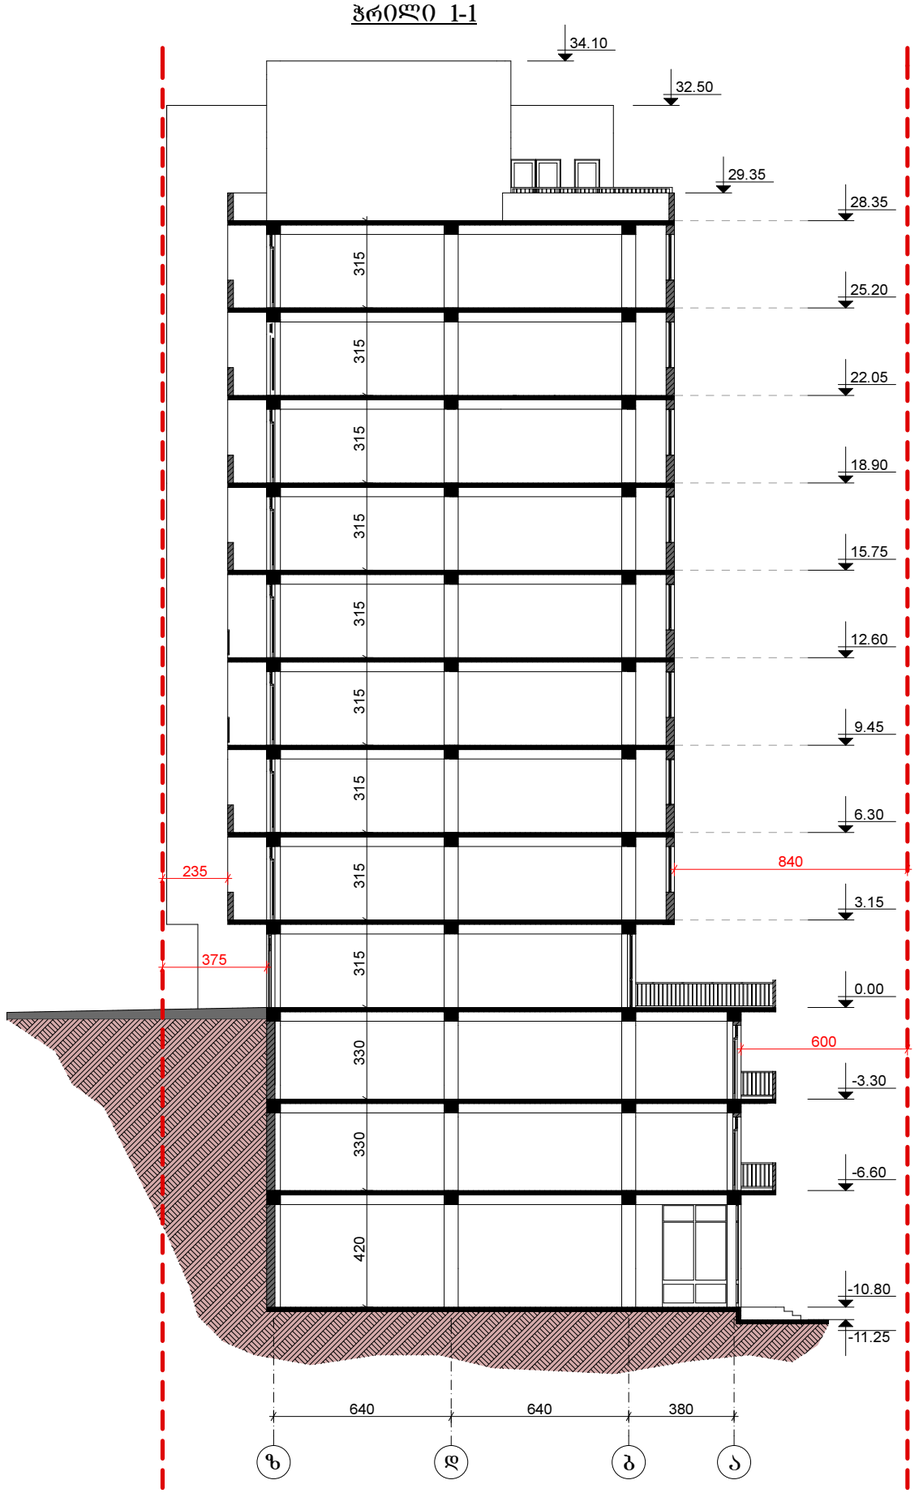

ჭრილი 2-2

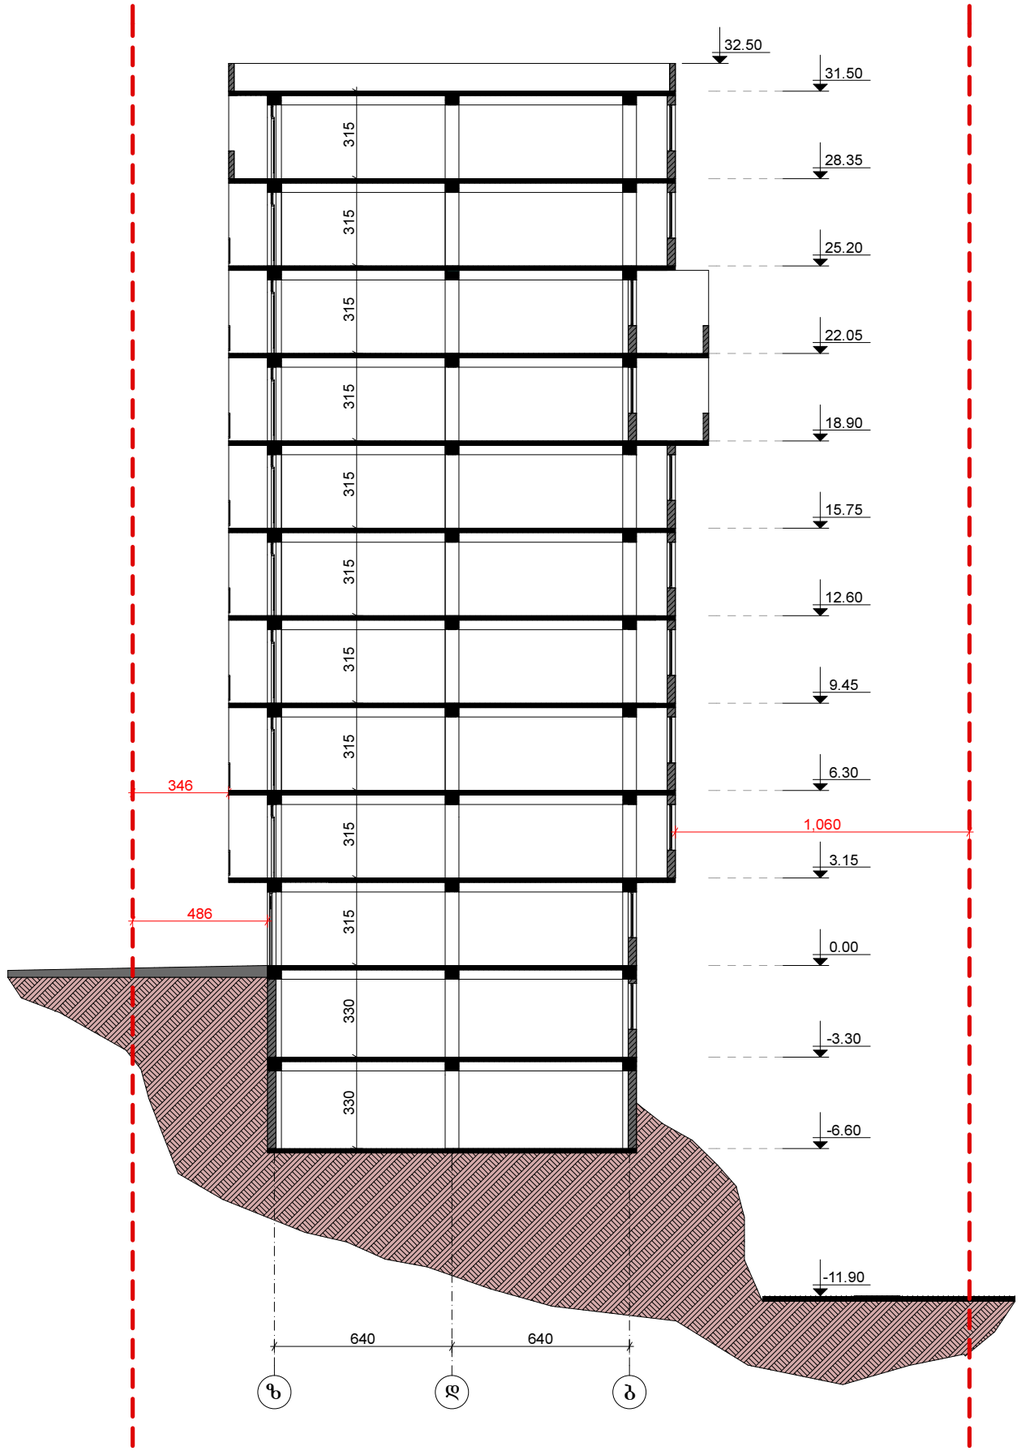

			ქ. ობილისი, ვაშლიჯვრის დასახლება, მ. მაჭავარიანის ქუჩა	შ.პ.ს. "მწვანე სახლი"		
მთ. არქიტექტორი	ნ. კაციტაძე					
დაამუშავა	ბ. კაჭარავა		ჭრილი "1-1" და "2-2"	სტადია	ფურც.	სულ.
შეამოწმა	ნ. დონდაძე		მ 1-100	მპ		